


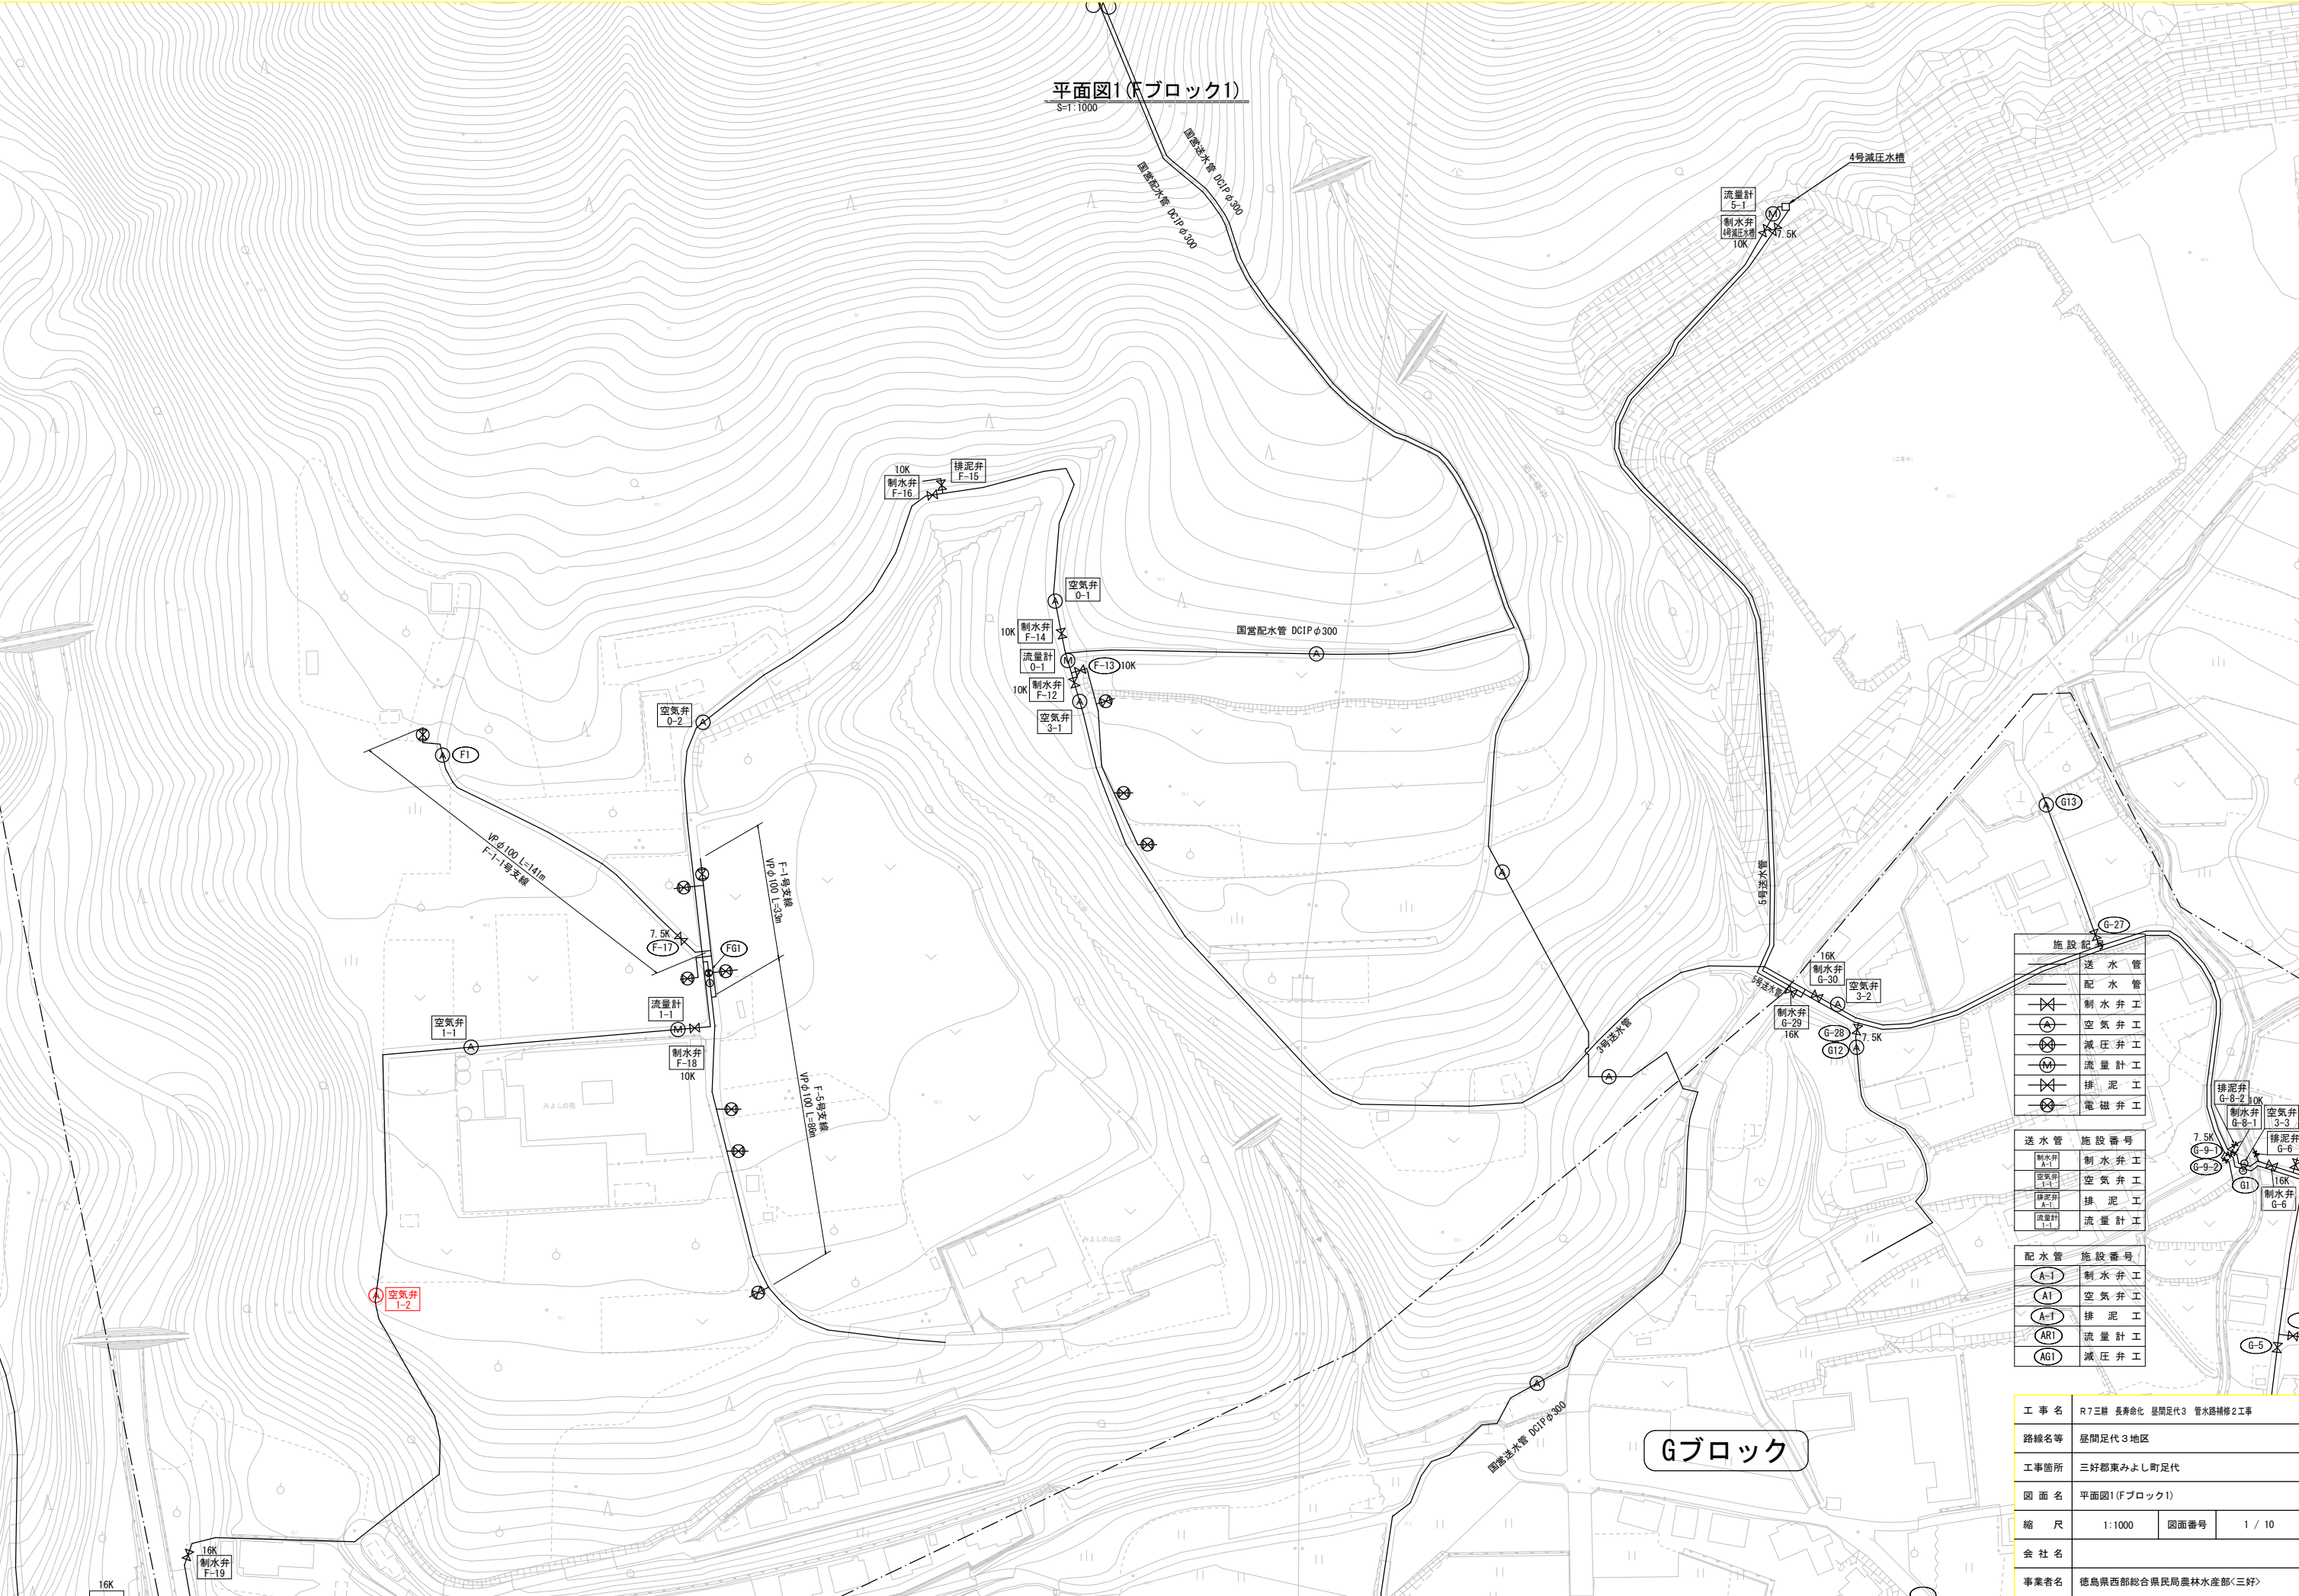


施設記号	
—	送水管
—	配水管
⊗	制水弁工
⊙	空気弁工
⊗	減圧弁工
⊙	流量計工
⊗	排泥工
⊙	電磁弁工

送水管	施設番号
制水弁	A-1
空気弁	A-1
排泥弁	A-1
流量計	L-1

配水管	施設番号
⊙	A-1
⊙	A-1
⊙	A-1
⊙	A-1
⊙	A-1

工事名	R7三好 長寿命化 屋間足代3 管水路補修2工事		
路線名等	屋間足代3地区		
工事箇所	三好郡東みよし町足代		
図面名	平面図1(Fブロック)		
縮尺	1:1000	図面番号	1 / 10
会社名			
事業者名	徳島県西部総合県民局農林水産部<三好>		

平面図2(Fブロック2)
S=1:1000

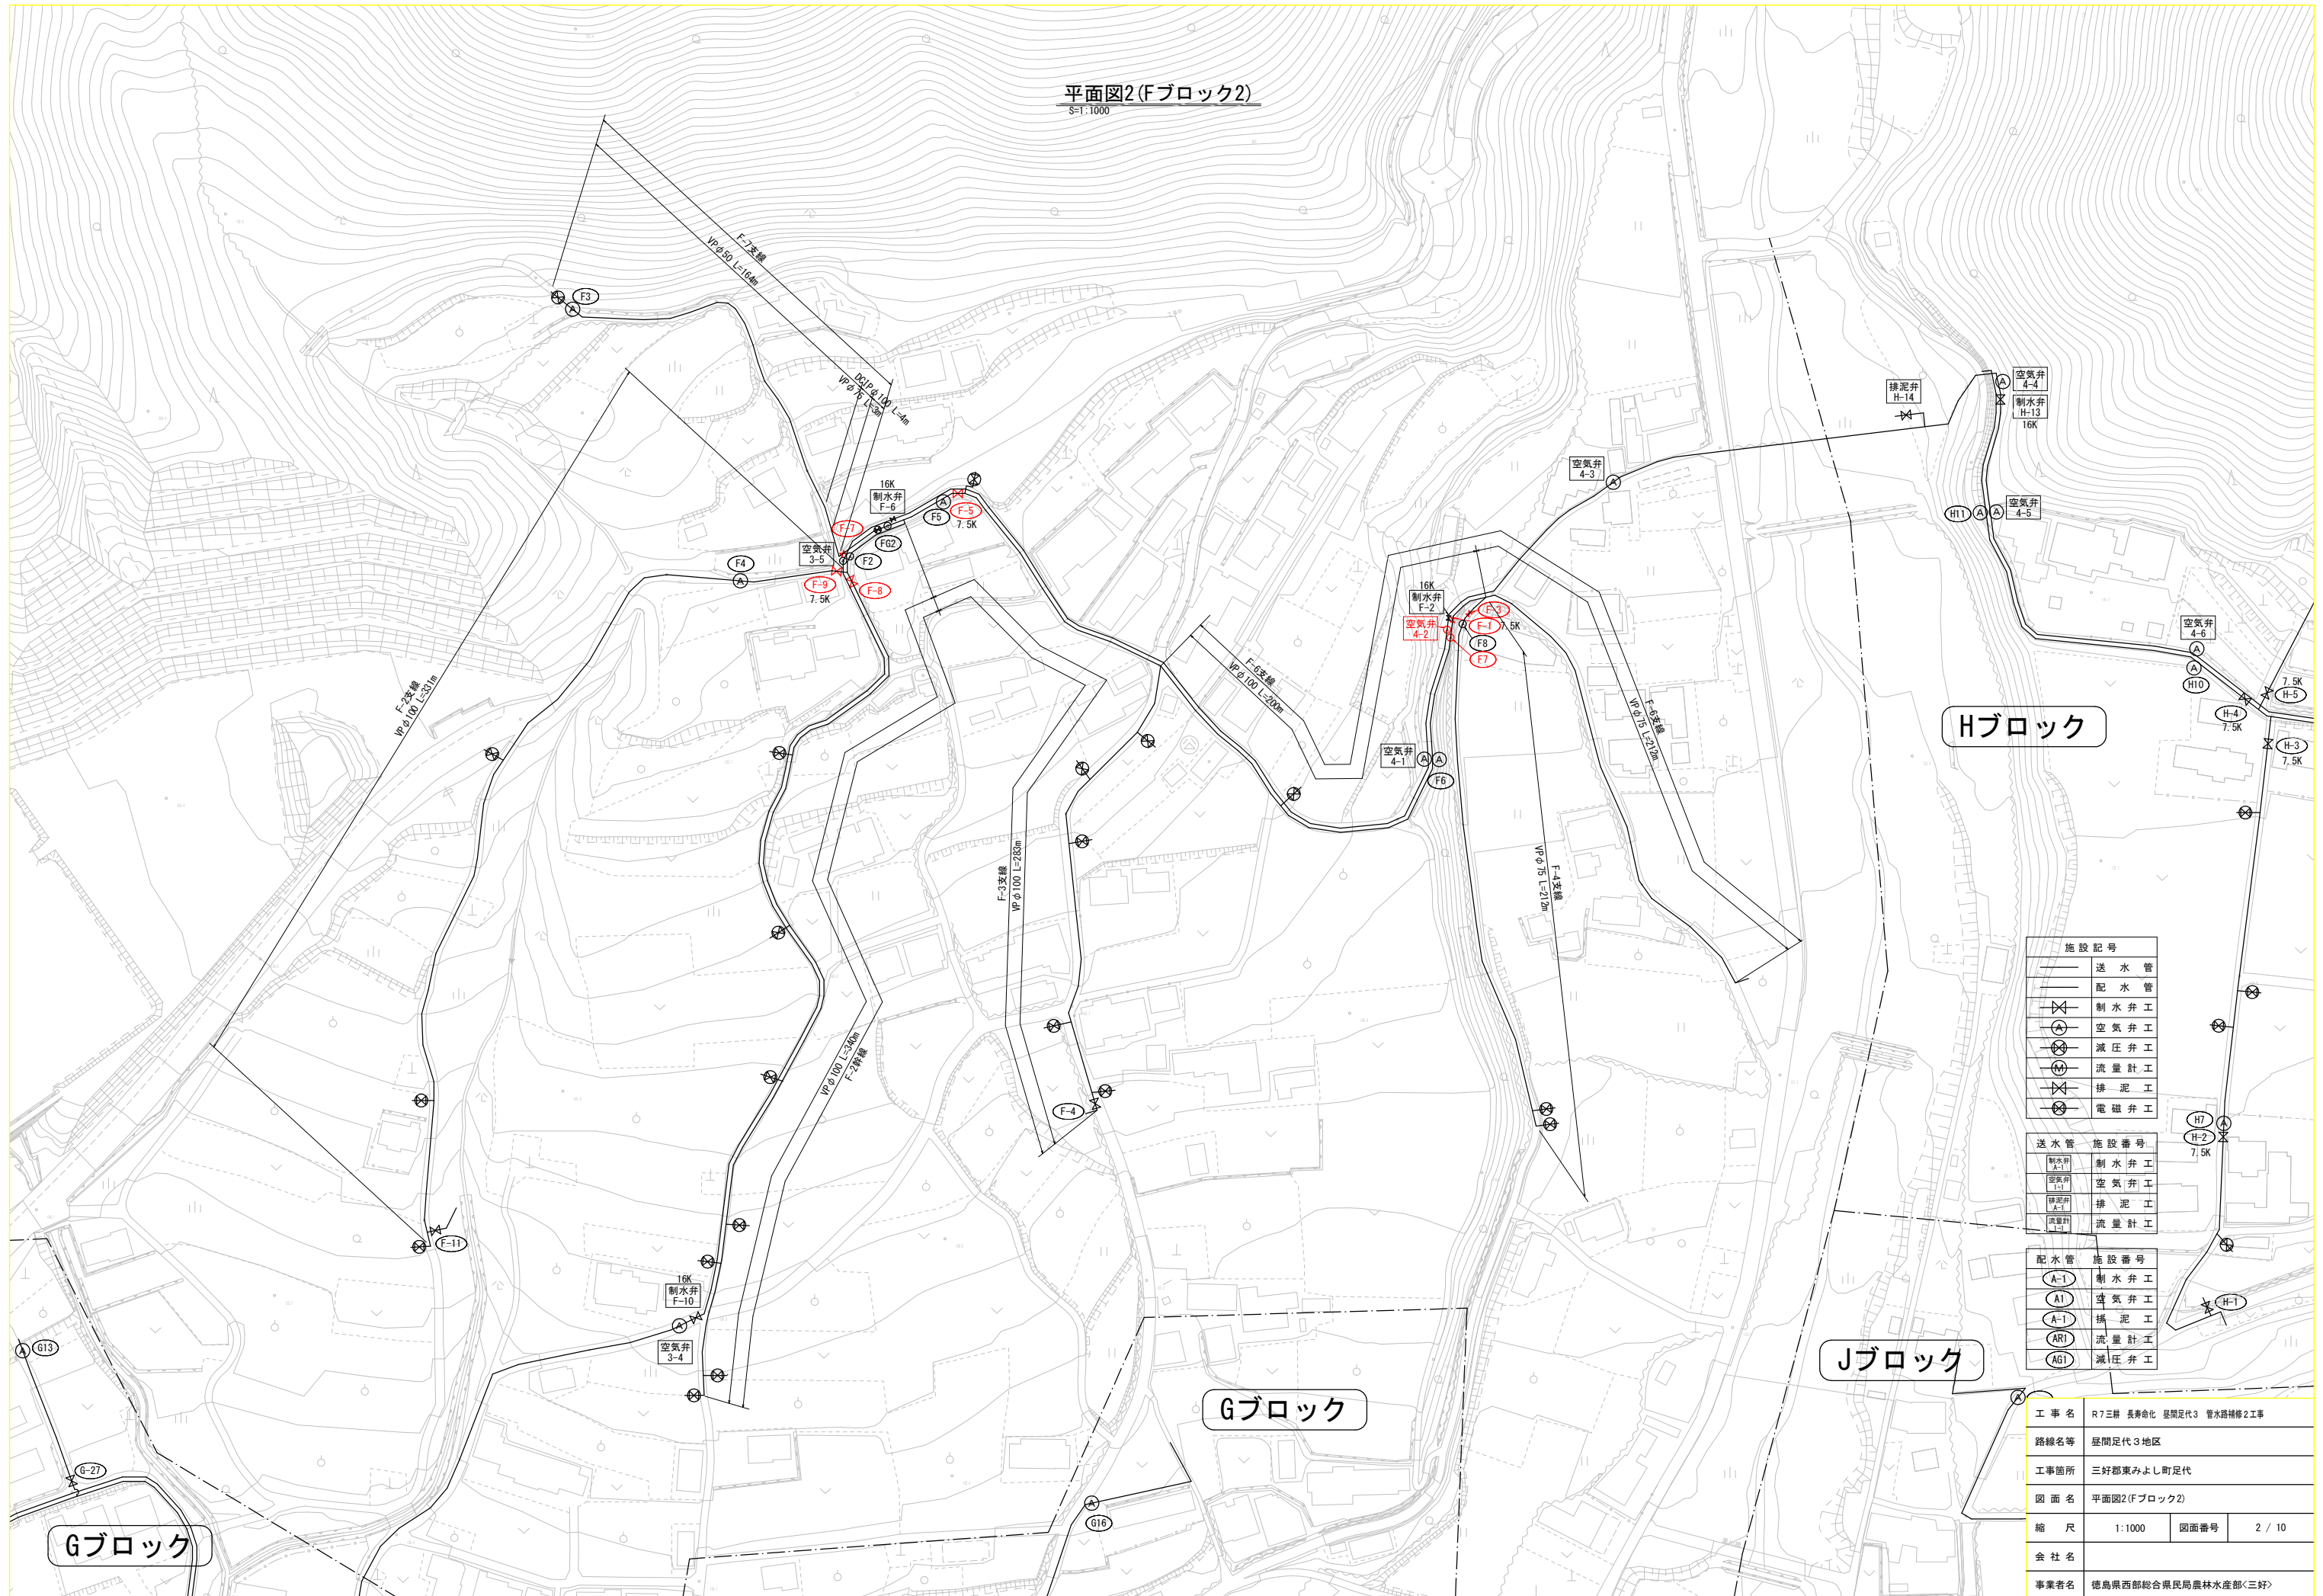


施設記号	
	送水管
	配水管
	制水弁工
	空気弁工
	減圧弁工
	流量計工
	排泥工
	電磁弁工

送水管		施設番号	
	制水弁 A-1	制	水 弁 工
	空気弁 I-1	空	気 弁 工
	排泥弁 A-1	排	泥 工
	流量計 I-1	流	量 計 工

配水管	施設番号
A-1	制水弁工
AI	空気弁工
A-1	排泥工
ARI	流量計工
AGI	減圧弁工

工 事 名	R7三勝 長寿命化 屋間足代3 管水路補修2工事		
路線名等	屋間足代3地区		
工事箇所	三好郡東みよし町足代		
図 面 名	平面図2(Fブロック2)		
縮 尺	1:1000	図面番号	2 / 10
会 社 名			
事業者名	徳島県西条総合農林局農林水産部(三好)		

平面図3(Hブロック)
S=1:1000

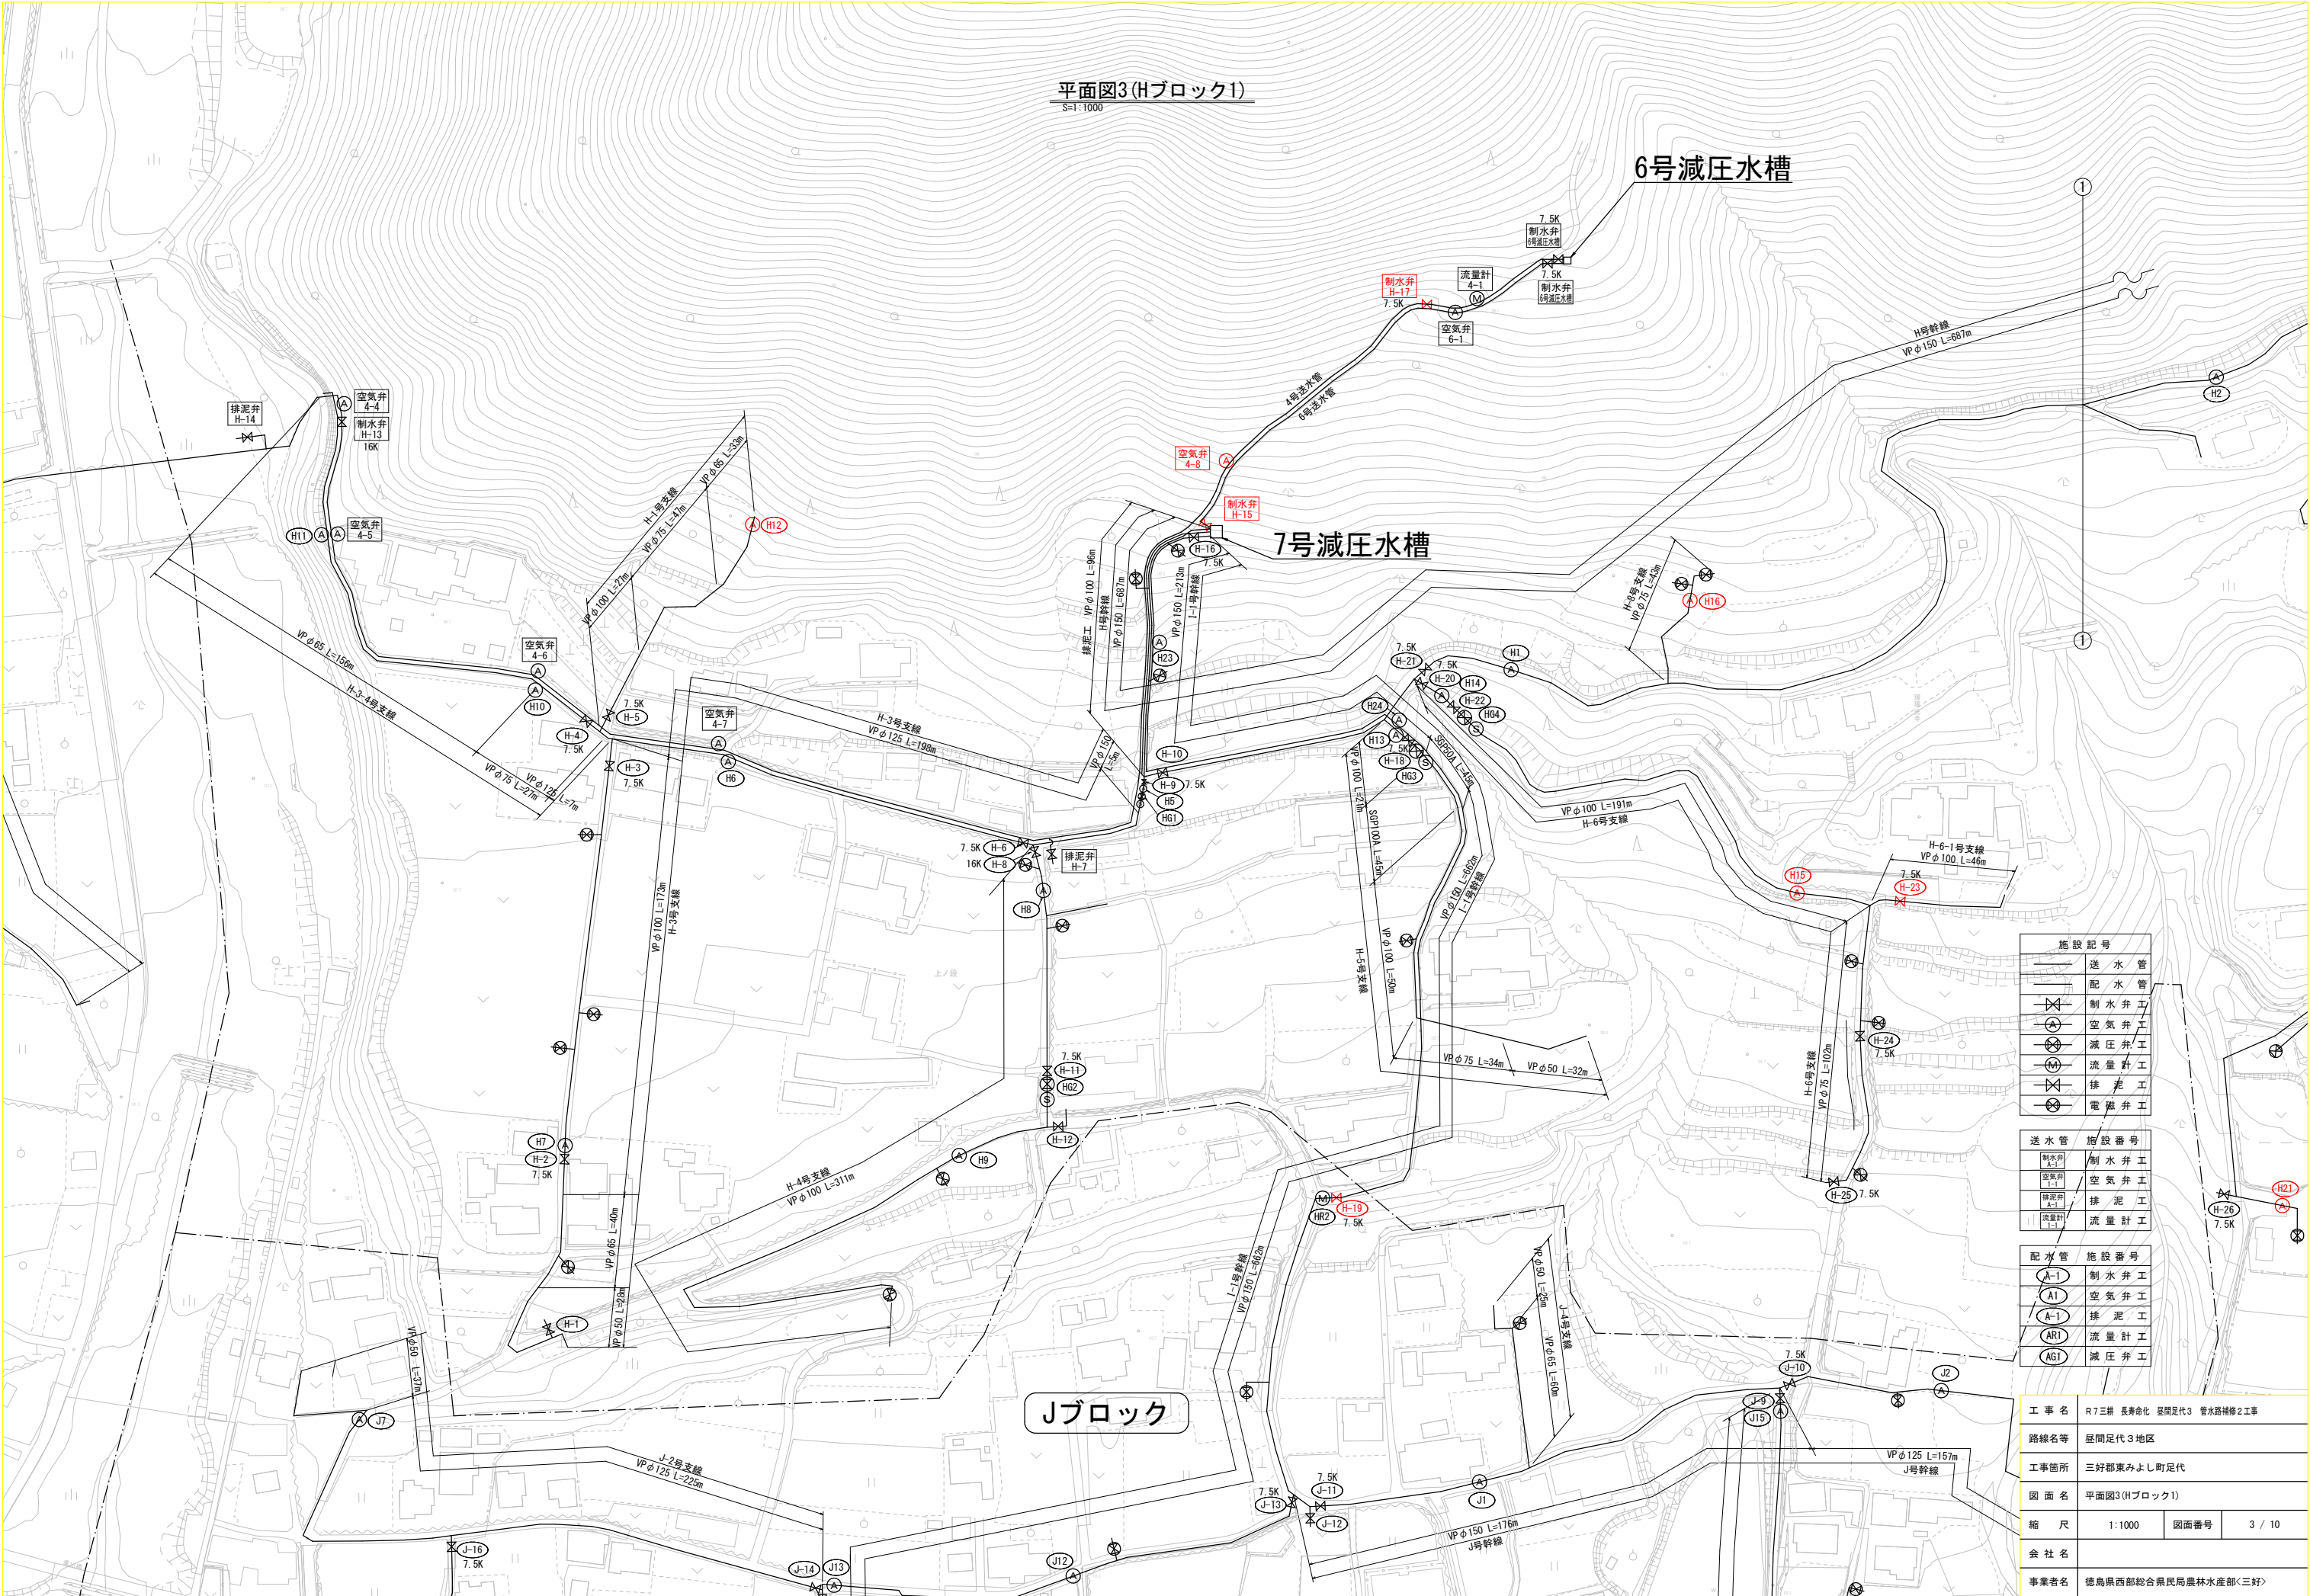


施設記号	
—	送水管
—	配水管
⊗	制水弁工
⊙	空気弁工
⊗	減圧弁工
⊙	流量計工
⊗	排泥弁工
⊙	電磁弁工

送水管	施設番号
制水弁	A-1
空気弁	A1
排泥弁	A-1
流量計	AR1

配水管	施設番号
制水弁工	A-1
空気弁工	A1
排泥工	A-1
流量計工	AR1
減圧弁工	AG1

工事名	R7三耕 長寿命化 屋間足代3 管水路補修2工事		
路線名等	屋間足代3地区		
工事箇所	三好郡東よし町足代		
図面名	平面図3(Hブロック1)		
縮尺	1:1000	図面番号	3 / 10
会社名			
事業者名	徳島県西部総合県民局農林水産部<三好>		

S=1:1000

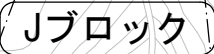

配水管	施設番号
A-1	制水弁工
A1	空気弁工
A-1	排泥工
AR1	流量計工
AG1	減圧弁工


工 事 名	R7三好 長寿命化 屋間足代3 管水路補修2工事		
路線名等	屋間足代3地区		
工事箇所	三好郡東みよし町足代		
図 面 名	平面図4(Hプロック2)		
縮 尺	1:1000	図面番号	4 / 10
会 社 名			
事業者名	徳島県西部総合県民局農林水産部〈三好〉		

制 水 弁 工 標 準 図 1

仕切弁設置図

S=1:10

ダクタイル鋳鉄管
φ250～50

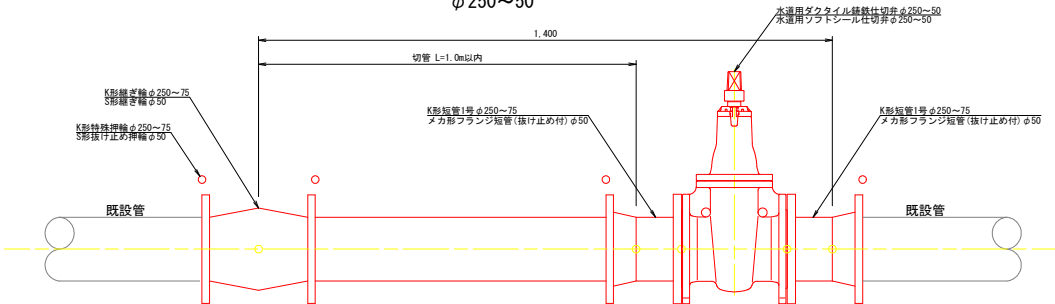

仕切弁φ250数量表

名 称	規 格	数 量
16. OK仕様		
ダクタイル鋳鉄管 (K形3種)	φ250	0.61m
K形継ぎ輪	φ250	1個
K形特殊押輪	φ250	4組
K形短管1号 (16. OK. GF)	φ250	2個
フランジ接合部品 (JIS16. OK. GF)	φ250	2組
仕切弁 (16. OK. RF)	φ250	1基
10. OK仕様		
ダクタイル鋳鉄管 (K形3種)	φ250	0.69m
K形継ぎ輪	φ250	1個
K形特殊押輪	φ250	4組
K形短管1号 (10. OK. GF)	φ250	2個
フランジ接合部品 (JIS10. OK. GF)	φ250	2組
仕切弁 (10. OK. RF)	φ250	1基
7. OK仕様		
ダクタイル鋳鉄管 (K形3種)	φ250	0.89m
K形継ぎ輪	φ250	1個
K形特殊押輪	φ250	4組
K形短管1号 (7. OK. RF)	φ250	2個
フランジ接合部品 (上水7. OK. RF)	φ250	2組
仕切弁 (7. OK. RF)	φ250	1基

仕切弁φ200数量表

名 称	規 格	数 量
20. OK仕様		
ダクタイル鋳鉄管 (K形3種)	φ200	0.76m
K形継ぎ輪	φ200	1個
K形特殊押輪	φ200	4組
K形短管1号 (20. OK. GF)	φ200	2個
フランジ接合部品 (JIS20. OK. GF)	φ200	2組
仕切弁 (20. OK. RF)	φ200	1基
16. OK仕様		
ダクタイル鋳鉄管 (K形3種)	φ200	0.76m
K形継ぎ輪	φ200	1個
K形特殊押輪	φ200	4組
K形短管1号 (16. OK. GF)	φ200	2個
フランジ接合部品 (JIS16. OK. GF)	φ200	2組
仕切弁 (16. OK. RF)	φ200	1基
10. OK仕様		
ダクタイル鋳鉄管 (K形3種)	φ200	0.89m
K形継ぎ輪	φ200	1個
K形特殊押輪	φ200	4組
K形短管1号 (10. OK. GF)	φ200	2個
フランジ接合部品 (JIS10. OK. GF)	φ200	2組
仕切弁 (10. OK. RF)	φ200	1基
7. OK仕様		
ダクタイル鋳鉄管 (K形3種)	φ200	0.89m
K形継ぎ輪	φ200	1個
K形特殊押輪	φ200	4組
K形短管1号 (7. OK. RF)	φ200	2個
フランジ接合部品 (上水7. OK. RF)	φ200	2組
仕切弁 (7. OK. RF)	φ200	1基

仕切弁φ150数量表

名 称	規 格	数 量
16. OK仕様		
ダクタイル鋳鉄管 (K形3種)	φ150	0.81m
K形継ぎ輪	φ150	1個
K形特殊押輪	φ150	4組
K形短管1号 (16. OK. GF)	φ150	2個
フランジ接合部品 (JIS16. OK. GF)	φ150	2組
仕切弁 (16. OK. RF)	φ150	1基
10. OK仕様		
ダクタイル鋳鉄管 (K形3種)	φ150	0.89m
K形継ぎ輪	φ150	1個
K形特殊押輪	φ150	4組
K形短管1号 (10. OK. GF)	φ150	2個
フランジ接合部品 (JIS10. OK. GF)	φ150	2組
仕切弁 (10. OK. RF)	φ150	1基
7. OK仕様		
ダクタイル鋳鉄管 (K形3種)	φ150	0.99m
K形継ぎ輪	φ150	1個
K形特殊押輪	φ150	4組
K形短管1号 (7. OK. RF)	φ150	2個
フランジ接合部品 (上水7. OK. RF)	φ150	2組
仕切弁 (7. OK. RF)	φ150	1基

仕切弁φ100数量表

名 称	規 格	数 量
16. OK仕様		
ダクタイル鋳鉄管 (K形3種)	φ100	0.89m
K形継ぎ輪	φ100	1個
K形特殊押輪	φ100	4組
K形短管1号 (16. OK. GF)	φ100	2個
フランジ接合部品 (JIS16. OK. GF)	φ100	2組
仕切弁 (16. OK. RF)	φ100	1基
10. OK仕様		
ダクタイル鋳鉄管 (K形3種)	φ100	0.91m
K形継ぎ輪	φ100	1個
K形特殊押輪	φ100	4組
K形短管1号 (10. OK. GF)	φ100	2個
フランジ接合部品 (JIS10. OK. GF)	φ100	2組
仕切弁 (10. OK. RF)	φ100	1基
7. OK仕様		
ダクタイル鋳鉄管 (K形3種)	φ100	0.91m
K形継ぎ輪	φ100	1個
K形特殊押輪	φ100	4組
K形短管1号 (7. OK. RF)	φ100	2個
フランジ接合部品 (上水7. OK. RF)	φ100	2組
仕切弁 (7. OK. RF)	φ100	1基

仕切弁φ75数量表


名 称	規 格	数 量
16. OK仕様		
ダクタイル鋳鉄管 (K形3種)	φ75	0.89m
K形継ぎ輪	φ75	1個
K形特殊押輪	φ75	4組
K形短管1号 (16. OK. GF)	φ75	2個
フランジ接合部品 (JIS16. OK. GF)	φ75	2組
仕切弁 (16. OK. RF)	φ75	1基
10. OK仕様		
ダクタイル鋳鉄管 (K形3種)	φ75	0.92m
K形継ぎ輪	φ75	1個
K形特殊押輪	φ75	4組
K形短管1号 (10. OK. GF)	φ75	2個
フランジ接合部品 (JIS10. OK. GF)	φ75	2組
仕切弁 (10. OK. RF)	φ75	1基

仕切弁φ50数量表

名 称	規 格	数 量
7. OK仕様		
ダクタイル鋳鉄管 (S50形3種)	φ50	1.0m
S形継ぎ輪	φ50	1個
S形抜け止め押輪	φ50	4組
メカ形フランジ短管 (JIS10. OK. RF)	φ50 (DIP用)	2個
フランジ接合部品 (JIS10. OK. RF)	φ50 (S50形)	2組
仕切弁 (7. OK. RF)	φ50	1基

平 面 図


S=1:20

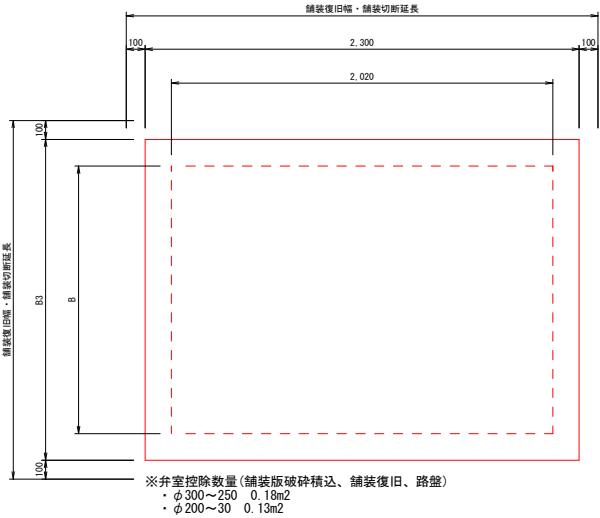

土 工 図

断 面 図

S=1:10

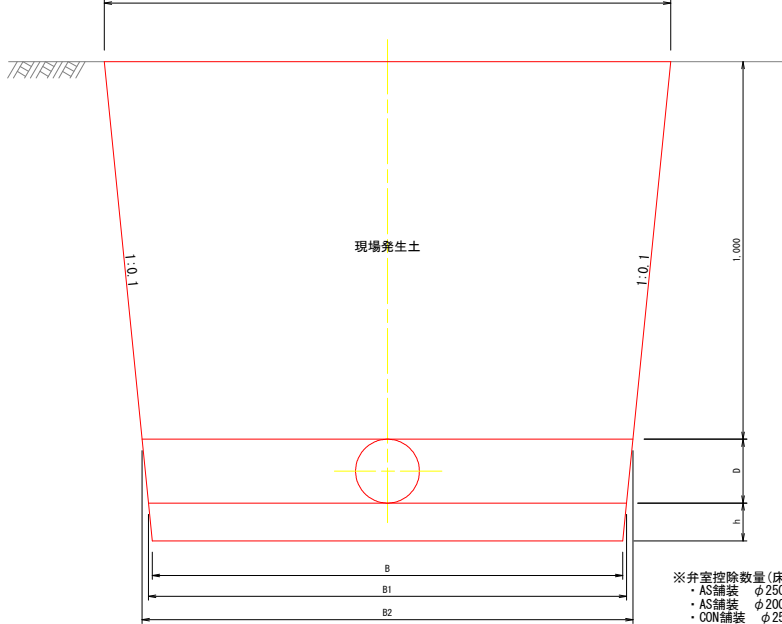


断面寸法表

管径	D	h	B	B1	B2	B3
φ250	0.272	0.150	1.416	1.446	1.500	1.700
φ200	0.220	0.100	1.236	1.266	1.300	1.500
φ150	0.169	0.100	1.246	1.266	1.300	1.500
φ100	0.118	0.100	1.156	1.176	1.200	1.400
φ75	0.083	0.100	1.161	1.181	1.200	1.400
φ50	0.068	0.100	1.166	1.186	1.200	1.400

舗装復旧図

S=1:10

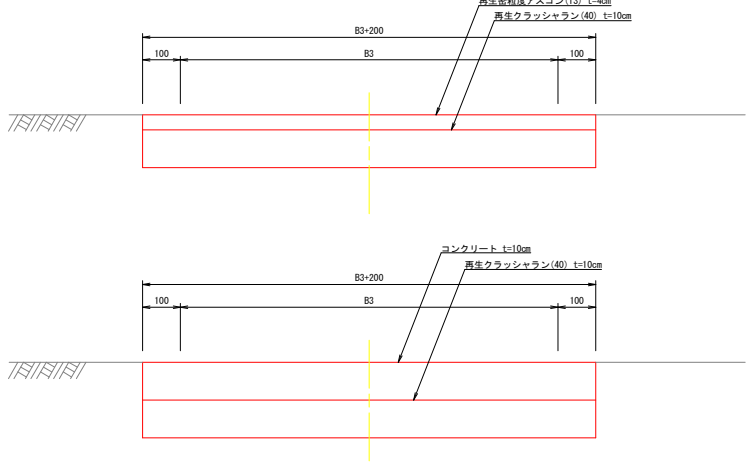



※仕切弁は、右閉めとすること。
※仕切弁は、既設仕切弁の種類を確認して設置すること。
※舗装復旧は、現況舗装を確認し復旧すること。
※弁室は既設を流用するが、破損等により再設置できない場合は新設すること。

工 事 名	R7三耕 長寿命化 屋間足代3 管水路補修2工事		
路線名等	屋間足代3 地区		
工事箇所	三好郡東みよし町足代		
図 面 名	制水弁工標準図1		
縮 尺	図示	図面番号	5 / 10
会 社 名			
事業者名	徳島県西部総合県民局農林水産部<三好>		

制 水 弁 工 標 準 図 2

仕切弁設置図

S=1:10

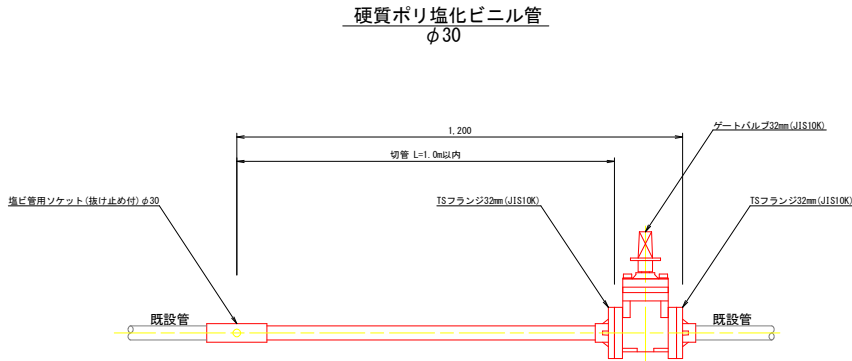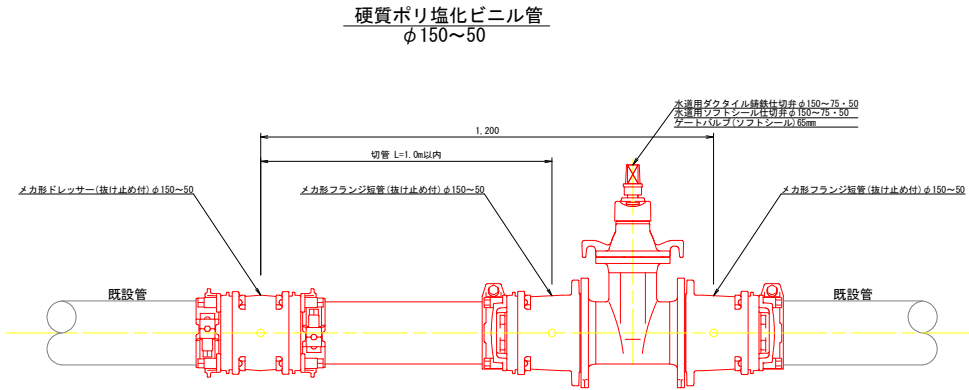

仕切弁φ150数量表

名 称	規 格	数 量
16.0K仕様		
硬質ポリ塩化ビニル管	φ150	0.55m
メカ形ドレンサージ(抜け止め付)	φ150	1個
メカ形フランジ短管(抜け止め付)	φ150	2個
フランジ接合部品(JIS16.0K RF)	φ150	2組
仕切弁(16.0K RF)	φ150	1基
7.5K仕様		
硬質ポリ塩化ビニル管	φ150	0.52m
メカ形ドレンサージ(抜け止め付)	φ150	1個
メカ形フランジ短管(抜け止め付)	φ150	2個
フランジ接合部品(上水7.5K RF)	φ150	2組
仕切弁(7.5K RF)	φ150	1基

仕切弁φ125数量表

名 称	規 格	数 量
10.0K仕様		
硬質ポリ塩化ビニル管	φ125	0.56m
メカ形ドレンサージ(抜け止め付)	φ125	1個
メカ形フランジ短管(抜け止め付)	φ125	2個
フランジ接合部品(JIS10.0K RF)	φ125	2組
仕切弁(10.0K RF)	φ125	1基
7.5K仕様		
硬質ポリ塩化ビニル管	φ125	0.56m
メカ形ドレンサージ(抜け止め付)	φ125	1個
メカ形フランジ短管(抜け止め付)	φ125	2個
フランジ接合部品(上水7.5K RF)	φ125	2組
仕切弁(7.5K RF)	φ125	1基

仕切弁φ100数量表

名 称	規 格	数 量
16.0K仕様		
硬質ポリ塩化ビニル管	φ100	0.56m
メカ形ドレンサージ(抜け止め付)	φ100	1個
メカ形フランジ短管(抜け止め付)	φ100	2個
フランジ接合部品(JIS16.0K RF)	φ100	2組
仕切弁(16.0K RF)	φ100	1基
10.0K仕様		
硬質ポリ塩化ビニル管	φ100	0.70m
メカ形ドレンサージ(抜け止め付)	φ100	1個
メカ形フランジ短管(抜け止め付)	φ100	2個
フランジ接合部品(JIS10.0K RF)	φ100	2組
仕切弁(10.0K RF)	φ100	1基
7.5K仕様		
硬質ポリ塩化ビニル管	φ100	0.70m
メカ形ドレンサージ(抜け止め付)	φ100	1個
メカ形フランジ短管(抜け止め付)	φ100	2個
フランジ接合部品(上水7.5K RF)	φ100	2組
仕切弁(7.5K RF)	φ100	1基

仕切弁φ75数量表

名 称	規 格	数 量
16.0K仕様		
硬質ポリ塩化ビニル管	φ75	0.71m
メカ形ドレンサージ(抜け止め付)	φ75	1個
メカ形フランジ短管(抜け止め付)	φ75	2個
フランジ接合部品(JIS16.0K RF)	φ75	2組
仕切弁(16.0K RF)	φ75	1基
10.0K仕様		
硬質ポリ塩化ビニル管	φ75	0.75m
メカ形ドレンサージ(抜け止め付)	φ75	1個
メカ形フランジ短管(抜け止め付)	φ75	2個
フランジ接合部品(JIS10.0K RF)	φ75	2組
仕切弁(10.0K RF)	φ75	1基
7.5K仕様		
硬質ポリ塩化ビニル管	φ75	0.75m
メカ形ドレンサージ(抜け止め付)	φ75	1個
メカ形フランジ短管(抜け止め付)	φ75	2個
フランジ接合部品(上水7.5K RF)	φ75	2組
仕切弁(7.5K RF)	φ75	1基

仕切弁32mm数量表

名 称	規 格	数 量
10.0K仕様		
硬質ポリ塩化ビニル管	φ30	1.0m
直径管用ソケット(抜け止め付)	φ30	1個
TSフランジ(JIS10.0K RF)	32mm	2個
フランジ接合部品(JIS10.0K RF)	φ30	2組
ゲートバルブ(JIS10.0K RF)	32mm	1基

仕切弁φ65数量表

名 称	規 格	数 量
10.0K仕様		
硬質ポリ塩化ビニル管	φ65	0.74m
メカ形ドレンサージ(抜け止め付)	φ65	1個
メカ形フランジ短管(抜け止め付)	φ65	2個
フランジ接合部品(JIS10.0K RF)	φ65	2組
ゲートバルブ(ソフトシール)	65mm(JIS10.0K RF)	1基


仕切弁φ50数量表

名 称	規 格	数 量
7.5K仕様		
硬質ポリ塩化ビニル管	φ50	0.83m
メカ形ドレンサージ(抜け止め付)	φ50	1個
メカ形フランジ短管(抜け止め付)	φ50	2個
フランジ接合部品(JIS10.0K RF)	φ50	2組
仕切弁(7.5K RF)	φ50	1基

土 工 図

断 面 図

S=1:10

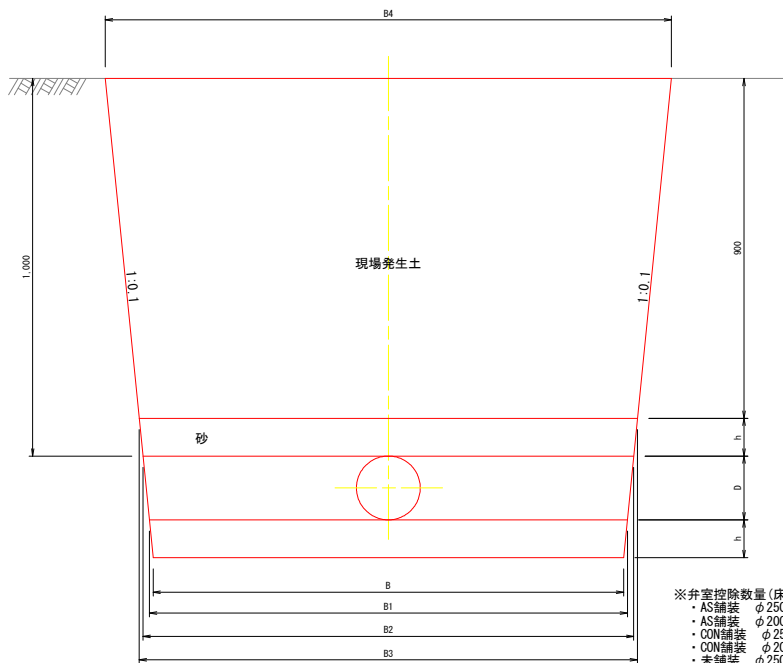


断面寸法表

管径	D	h	B	B1	B2	B3	B4
φ150	0.165	0.100	1.247	1.267	1.300	1.320	1.500
φ125	0.140	0.100	1.152	1.172	1.200	1.220	1.400
φ100	0.114	0.100	1.157	0.972	1.200	1.220	1.400
φ75	0.089	0.100	1.162	1.182	1.200	1.220	1.400
φ65	0.076	0.100	1.165	1.185	1.200	1.220	1.400
φ50	0.060	0.100	1.168	1.188	1.200	1.220	1.400
φ30	0.038	0.100	1.172	1.192	1.200	1.220	1.400

舗装復旧図

S=1:10

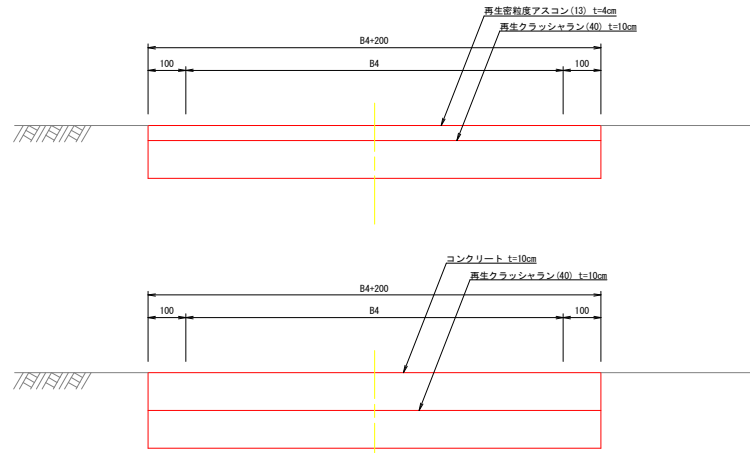

※弁室控除数量(床堀)
・AS舗装 φ250 0.15m³
・AS舗装 φ200~50 0.11m³
・CON舗装 φ250 0.14m³
・CON舗装 φ200~50 0.10m³
・未舗装 φ250 0.16m³
・未舗装 φ200~50 0.11m³

※弁室控除数量(養生土)
・AS舗装 φ250 0.13m³
・AS舗装 φ200~50 0.09m³
・CON舗装 φ250 0.12m³
・CON舗装 φ200~50 0.09m³
・未舗装 φ250 0.16m³
・未舗装 φ200~50 0.11m³

工 事 名	R7三耕 長寿命化 屋間足代3 管路補修2工事		
路線名等	屋間足代3 地区		
工事箇所	三好郡東みよし町足代		
図 面 名	制水弁工標準図2		
縮 尺	図示	図面番号	6 / 10
会 社 名			
事業者名	徳島県西部総合県民局農林水産部<三好>		

空気弁工標準図1

空気弁設置図

S=1:10

埋 設 部
H=1000


露 出 部

空気弁φ75

空気弁φ25

空気弁φ75

空気弁φ25

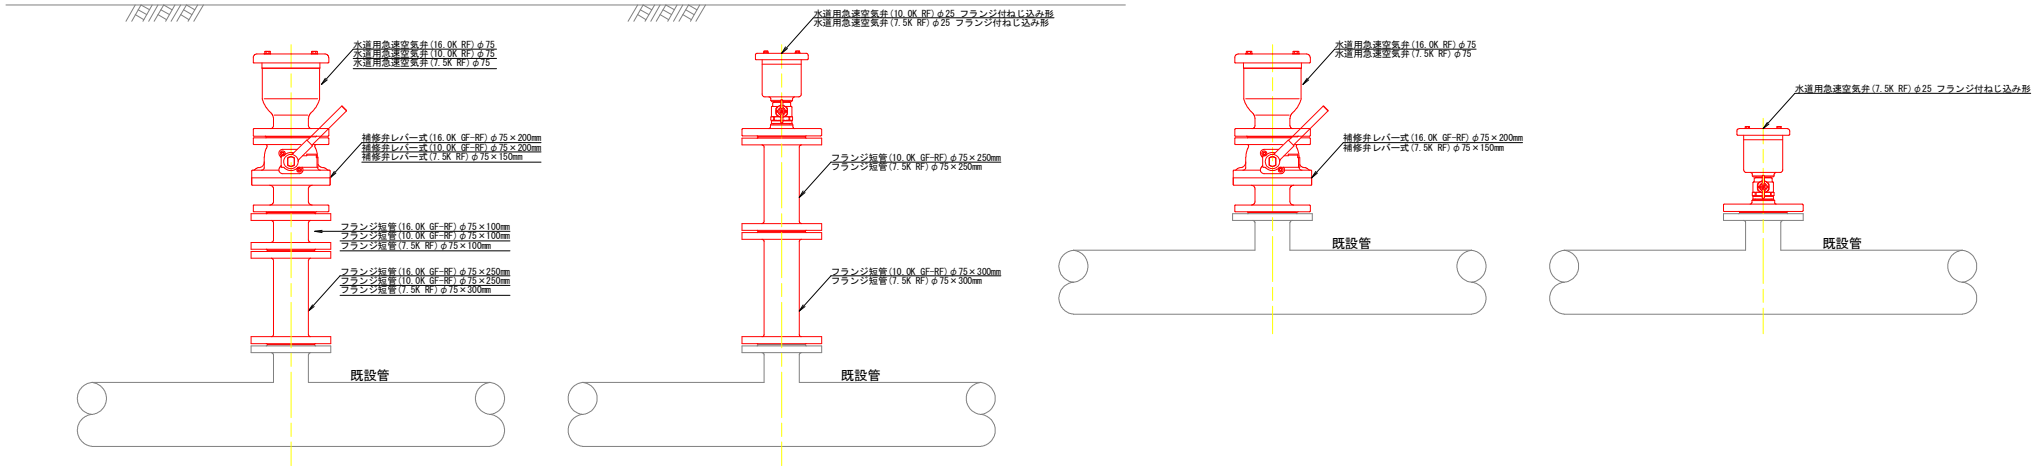

埋設部 空気弁φ75数量表

名 称	規 格	数 量
16.0K仕様		
フランジ短管(16.0K GF-RF)	φ75×250mm	1個
フランジ短管(16.0K GF-RF)	φ75×100mm	1個
フランジ接合部品(JIS16.0K GF)	φ75	4個
補修弁レバー式(16.0K GF-RF)	φ75×200mm	1基
水道用急速空気弁(16.0K RF)	φ75	1基
10.0K仕様		
フランジ短管(10.0K GF-RF)	φ75×250mm	1個
フランジ短管(10.0K GF-RF)	φ75×100mm	1個
フランジ接合部品(JIS10.0K GF)	φ75	4個
補修弁レバー式(10.0K GF-RF)	φ75×200mm	1基
水道用急速空気弁(10.0K RF)	φ75	1基
7.5K仕様		
フランジ短管(7.5K RF)	φ75×300mm	1個
フランジ短管(7.5K RF)	φ75×100mm	1個
フランジ接合部品(上水7.5K RF)	φ75	4個
補修弁レバー式(7.5K RF)	φ75×150mm	1基
水道用急速空気弁(7.5K RF)	φ75	1基

埋設部 空気弁φ25数量表

名 称	規 格	数 量
10.0K仕様		
フランジ短管(10.0K GF-RF)	φ75×250mm	1個
フランジ短管(10.0K GF-RF)	φ75×300mm	1個
フランジ接合部品(JIS10.0K GF)	φ75	3個
水道用急速空気弁(10.0K RF)	φ25 フランジ付ねじ込み形	1基
7.5K仕様		
フランジ短管(7.5K RF)	φ75×300mm	1個
フランジ短管(7.5K RF)	φ75×250mm	1個
フランジ接合部品(上水7.5K RF)	φ75	3個
水道用急速空気弁(7.5K RF)	φ25 フランジ付ねじ込み形	1基

露出部 空気弁φ75数量表

名 称	規 格	数 量
16.0K仕様		
フランジ接合部品(JIS16.0K GF)	φ75	2個
補修弁レバー式(16.0K GF-RF)	φ75×200mm	1基
水道用急速空気弁(16.0K RF)	φ75	1基
7.5K仕様		
フランジ接合部品(上水7.5K RF)	φ75	2個
補修弁レバー式(7.5K RF)	φ75×150mm	1基
水道用急速空気弁(7.5K RF)	φ75	1基

露出部 空気弁φ25数量表

名 称	規 格	数 量
16.0K仕様		
フランジ接合部品(JIS16.0K GF)	φ75	1個
水道用急速空気弁(16.0K RF)	φ25 フランジ付ねじ込み形	1基
7.5K仕様		
フランジ接合部品(上水7.5K RF)	φ75	1個
水道用急速空気弁(7.5K RF)	φ25 フランジ付ねじ込み形	1基


空気弁室設置参考図

S=1:10

空気弁室B型

空気弁φ75


H=1000

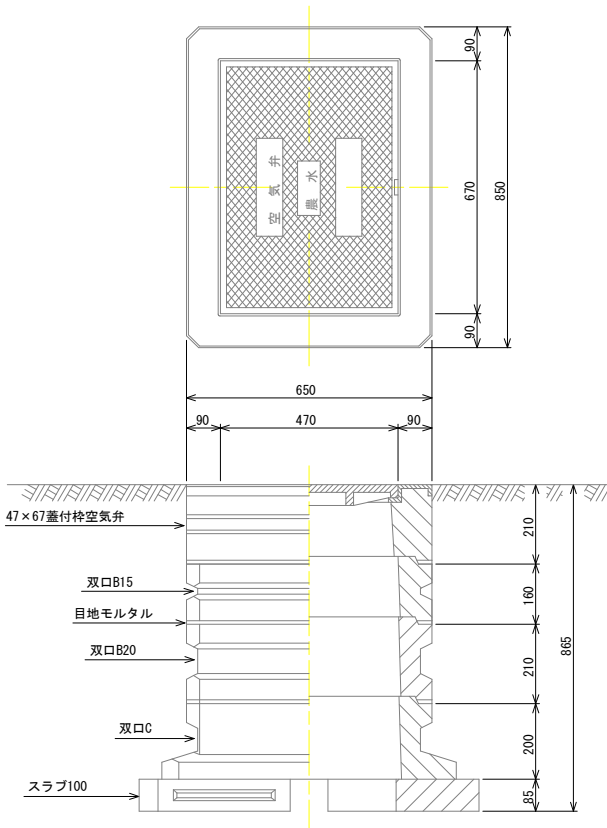

空気弁室A型

空気弁φ25

H=1000

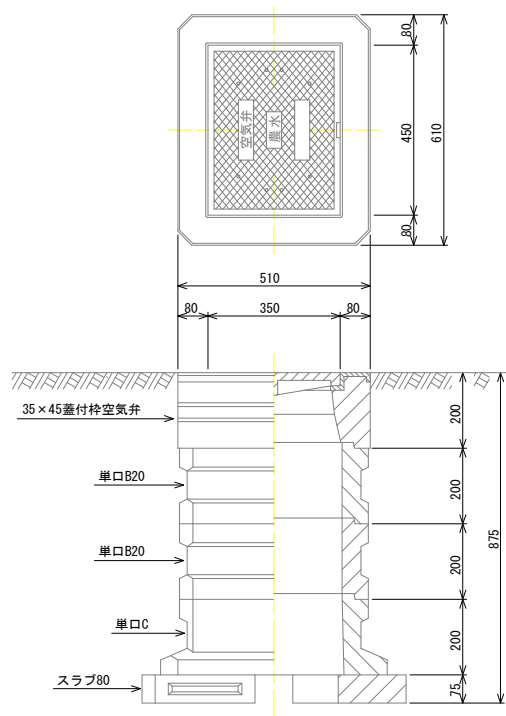

※フランジ短管は、既設空気弁の設置状況を確認し調整すること。
※舗装復旧は、現況舗装を確認し復旧すること。
※弁室は既設を流用するが、破損等により再設置できない場合は新設すること。

工 事 名	R7三耕 長寿命化 屋間足代3 管水路補修2工事		
路線名等	屋間足代3 地区		
工事箇所	三好郡東みよし町足代		
図 面 名	空気弁工標準図1		
縮 尺	1:10	図面番号	7 / 10
会 社 名			
事業者名	徳島県西部総合県民局農林水産部<三好>		

土 工 図

空気弁φ75


平面图



(1.0ヶ所当たり)

名 称	规 格	单 位	数 量	算 式
アスファルト舗装底切		m	8.0	$1.9 \times 2.1 \times 2 = 8.0$
アスファルト舗装底層		m ³	0.01	$0.023 \times 0.04 \times 8.0 = 0.01$
アスファルト舗装底層砂状底		m ²	3.44	$1.9 \times 2.1 \times 0.85 = 3.44$
産業廃棄物処理	AS	m ³	0.16	$1.9 \times 2.1 \times 0.04 = 0.16$
砂層		m ²	2.33	$1.55 \text{ (CAD) } \times 1.8 \times 0.65 \times 0.85 \times 0.825 = 2.33$
基盤整正		m ²	2.55	$1.5 \times 1.7 = 2.55$
現場養生土埋		m ²	2.05	$1.36 \text{ (CAD) } \times 1.8 \times 0.65 \times 0.85 \times 0.725 = 2.05$
粘土土留		m	0.28	$2.33 \times 2.05 = 0.28$
3 スイスアスルト舗装底層底		m ²	3.44	$1.9 \times 2.1 \times 0.85 \times 0.85 = 3.44$
再生密粒アス (13)	t=4cm	m ²	3.44	$1.9 \times 2.1 \times 0.85 \times 0.85 = 3.44$
路盤	RC-40 t=110cm	m ²	3.44	$1.9 \times 2.1 \times 0.65 \times 0.85 = 3.44$

平面图

 

(1.0ヶ所当たり)

名 称	規 格	単 位	数 量	算 式
コンクリート舗装既設切取		m	8.0	$1.9 \times 2.1 \times 2 = 8.0$
コンクリート舗装既設掘削		m ³	0.05	$0.065 \times 0.1 \times 8.0 = 0.05$
コンクリート舗装既設砂利埋込		m ²	3.44	$1.9 \times 2.1 \times 0.85 \times 0.85 = 3.44$
造成費(敷設)		m ³	0.4	$1.9 \times 2.1 \times 0.1 = 0.4$
造成費(物理埋込)		m ³	2.15	$1.45 \times (2.0 \times 2.1) \times (1.8 - 0.65 \times 0.85 \times 0.85) = 2.15$
基盤整正		m ²	2.55	$1.5 \times 1.7 = 2.55$
現場発生土埋戻		m ³	1.87	$1.26 \times (2.0 \times 2.1) \times (1.8 - 0.65 \times 0.85 \times 0.85) = 1.87$
既土埋戻		m ³	0.26	$2.15 - 1.87 = 0.26$
3. コンクリート舗装既設掘削	18-8-40 t10mm	m ³	3.44	$1.9 \times 2.1 \times 0.85 \times 0.85 = 3.44$
路盤	RC-40 t10mm	m ²	3.44	$1.9 \times 2.1 \times 0.85 \times 0.85 = 3.44$

平面图



(1.0ヶ所当たり)


名 称	規 格	単 位	数 量	算 式
アスファルト舗装底切削		m	-	
アスファルト舗装板汚泥		m ³	-	
アスファルト舗装板砕砕石		m ²	-	
産業廃棄物処理	AS	m ³	-	
成庫		m ³	2.4	1.6(CAD計測)×1.8-0.65×0.85×0.865÷2.4
基盤整正		m ²	2.55	1.5×1.7÷2.55
現場発生土埋戻		m ³	2.4	1.6(CAD計測)×1.8-0.65×0.85×0.865÷2.4
残土埋戻		m ³	-	
アスファルト舗装底切削	再生密粒質AS(13) 2~4cm	m ²	-	
路盤	8C-40 1~10cm	m ²	-	

工 事 名	R7三勝 長寿化 屋根足代3 管水路補修2工事		
路線名等	屋間足代3地区		
工事箇所	三好郡東みよし町足代		
図 面 名	空気弁工標準図2		
縮 尺	図示	図面番号	8 / 10
会 社 名			
事業者名	徳島県西部総合県民局農林水産部<三好>		


空 気 弁 工 標 準 図 3

土 工 図
空気弁φ25

町道及び農道(アスファルト舗装)

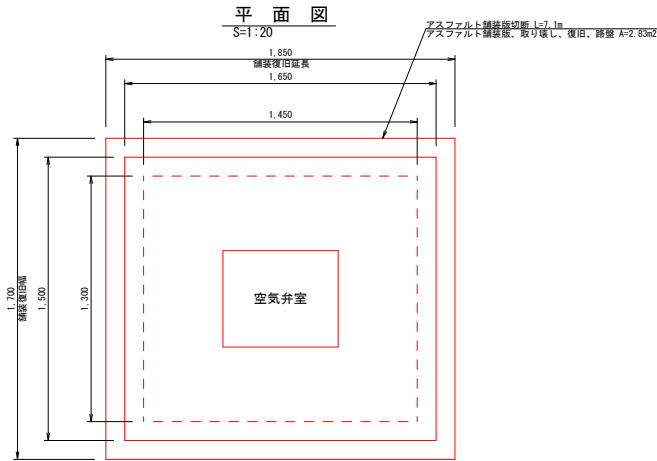

断 面 図
S=1:10

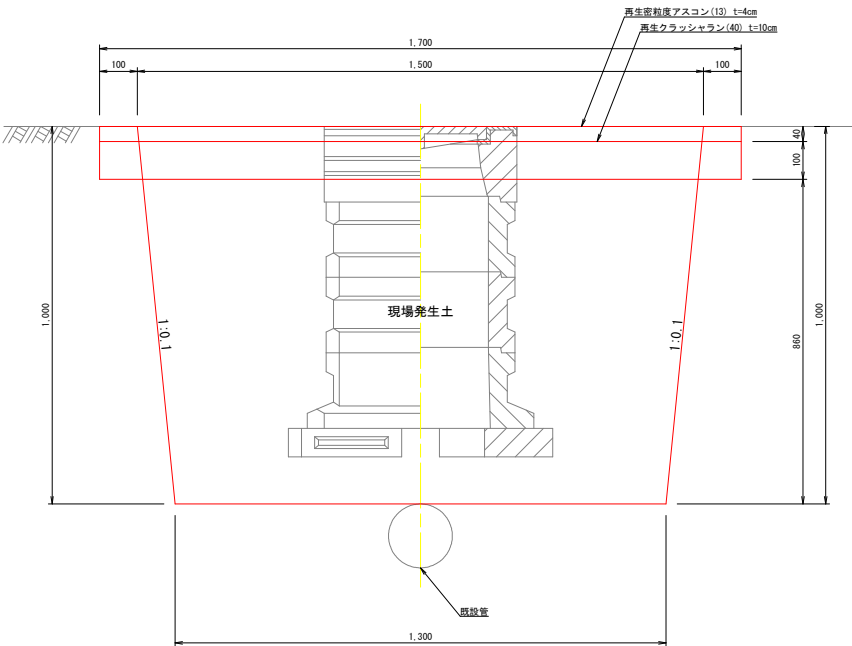


土工数量表


(1.0ヶ所当たり)

名 称	規 格	単 位	数 量	算 式
アスファルト舗装版切断		m	7.1	(1.7+1.85)×2=7.1
アスファルト舗装版汚泥		m3	0.01	0.023×0.04×7.1=0.01
アスファルト舗装版破砕積込		m2	2.83	1.7×1.85-0.51×0.61=2.83
産業廃棄物処理	AS	m3	0.13	1.7×1.85×0.04=0.13
底層		m2	1.85	1.26(砂粒層)×1.55-0.51×0.61×0.835=1.85
基床修正		m2	1.89	1.2×1.45=1.89
現場発生土埋戻		m3	1.62	1.19(砂粒層)×1.55-0.51×0.61×0.735=1.62
残土運搬		m3	0.23	1.85-1.62=0.23
アスファルト舗装版復旧	再生密粒度AS(13) t=4cm	m2	2.83	1.7×1.85-0.51×0.61=2.83
路盤	RC-40 t=10cm	m2	2.83	1.7×1.85-0.51×0.61=2.83

町道及び農道(コンクリート舗装)

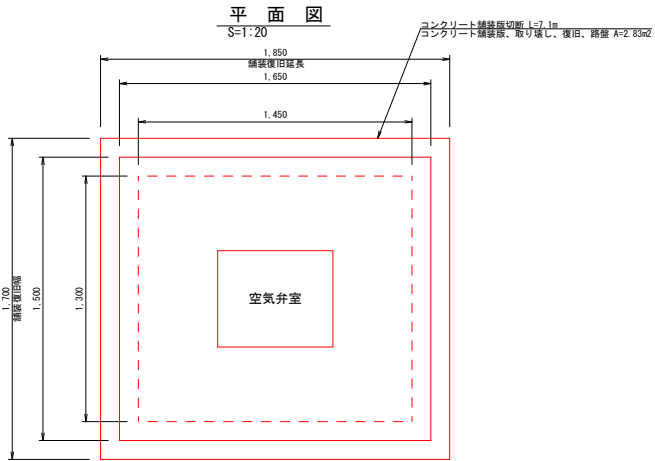

断 面 図
S=1:10

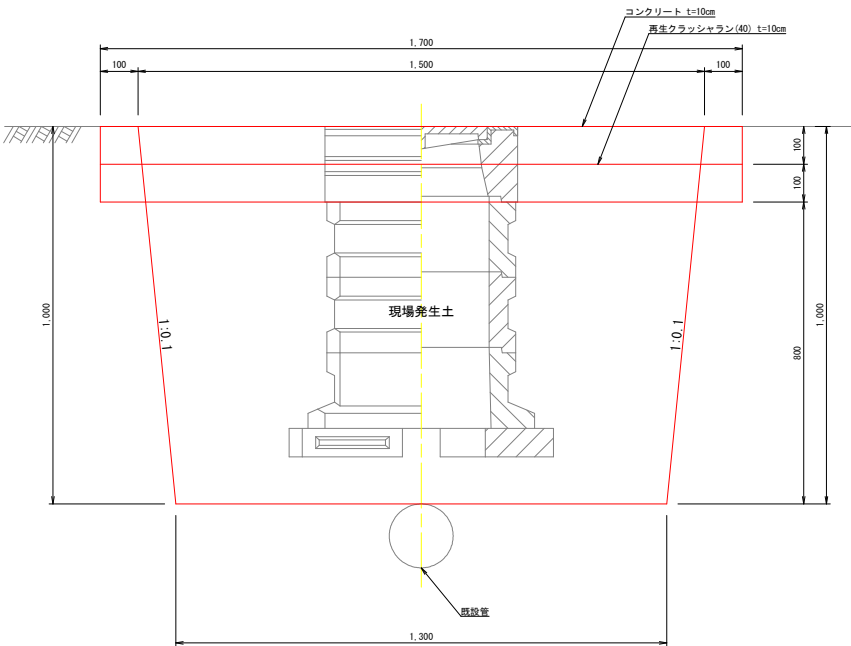


土工数量表


(1.0ヶ所当たり)

名 称	規 格	単 位	数 量	算 式
コンクリート舗装版切断		m	7.1	(1.7+1.85)×2=7.1
コンクリート舗装版汚泥		m3	0.05	0.065×0.1×7.1=0.05
コンクリート舗装版破砕積込		m2	2.83	1.7×1.85-0.51×0.61=2.83
産業廃棄物処理	CON	m3	0.31	1.7×1.85×0.1=0.31
底層		m2	1.71	1.27(砂粒層)×1.55-0.51×0.61×0.835=1.71
基床修正		m2	1.89	1.3×1.45=1.89
現場発生土埋戻		m3	1.48	1.1(砂粒層)×1.55-0.51×0.61×0.735=1.48
残土運搬		m3	0.23	1.71-1.48=0.23
コンクリート舗装版復旧	18-8-40 t=10cm	m2	2.83	1.7×1.85-0.51×0.61=2.83
路盤	RC-40 t=10cm	m2	2.83	1.7×1.85-0.51×0.61=2.83

町道及び農道(舗装なし)

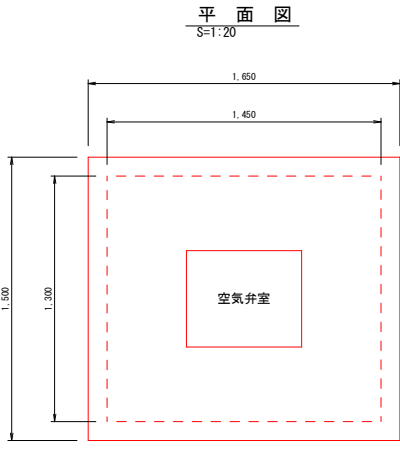

断 面 図
S=1:10

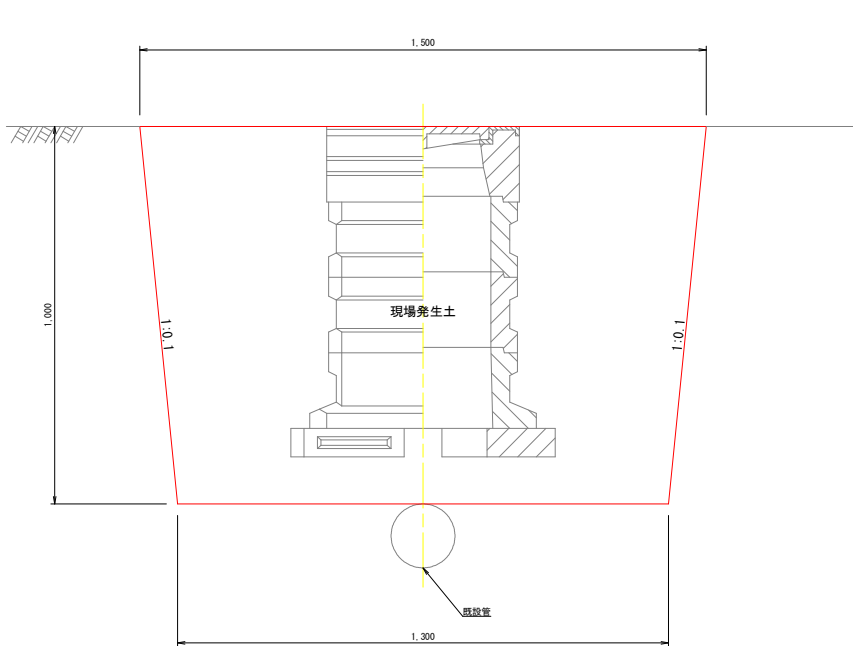

土工数量表

(1.0ヶ所当たり)

名 称	規 格	単 位	数 量	算 式
アスファルト舗装版切断		m	-	
アスファルト舗装版汚泥		m3	-	
アスファルト舗装版破砕積込		m2	-	
産業廃棄物処理	AS	m3	-	
底層		m2	1.9	1.4(砂粒層)×1.55-0.51×0.61×0.835=1.9
基床修正		m2	1.89	1.3×1.45=1.89
現場発生土埋戻		m3	1.9	1.4(砂粒層)×1.55-0.51×0.61×0.835=1.9
残土運搬		m3	-	
アスファルト舗装版復旧	再生密粒度AS(13) t=4cm	m2	-	
路盤	RC-40 t=10cm	m2	-	



工 事 名	R7三耕 長寿命化 屋間足代3 管水路補修2工事		
路線名等	屋間足代3地区		
工事箇所	三好郡東みよし町足代		
図 面 名	空気弁工標準図3		
縮 尺	図示	図面番号	9 / 10
会 社 名			
事業者名	徳島県西部総合県民局農林水産部<三好>		

制水弁・空気弁室標準図

S=1:10



空気弁室E型

空気弁φ75
H=1800~600

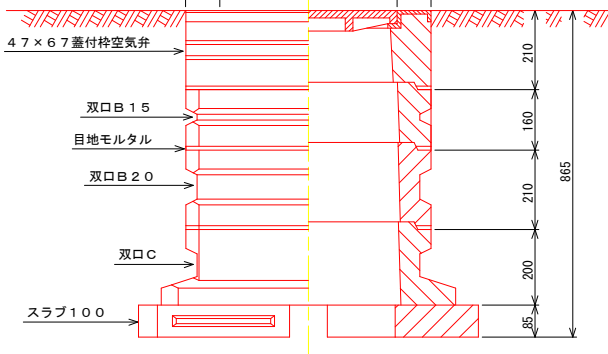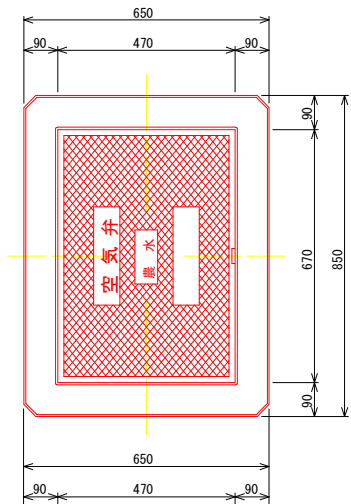



空気弁室D型

空気弁φ25
H=1800~600

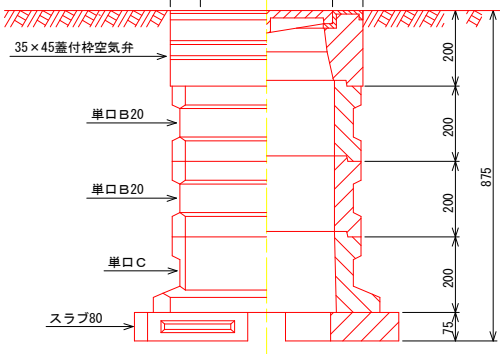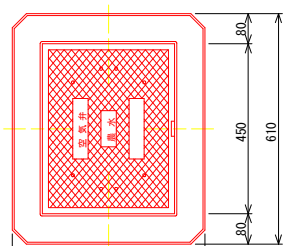



制水弁室C型

φ250~φ300
H=1800~600

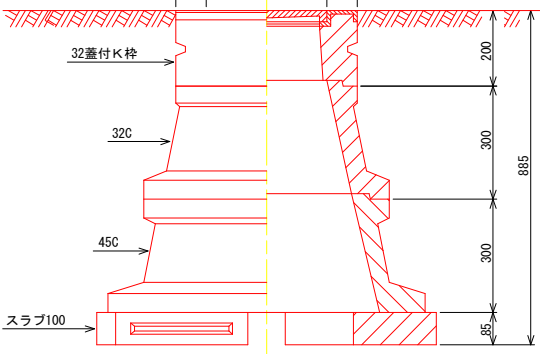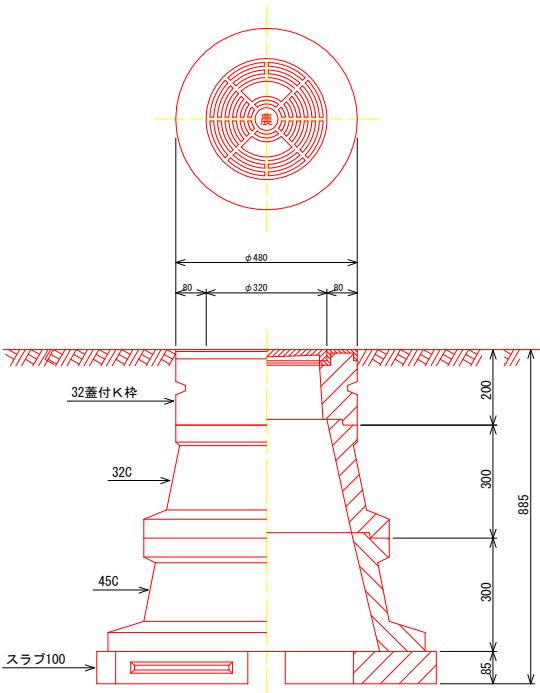



制水弁室B型

φ150~φ200
H=1800~600

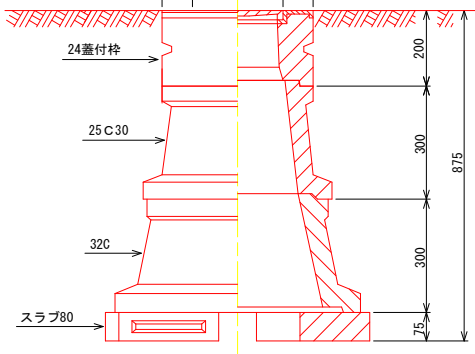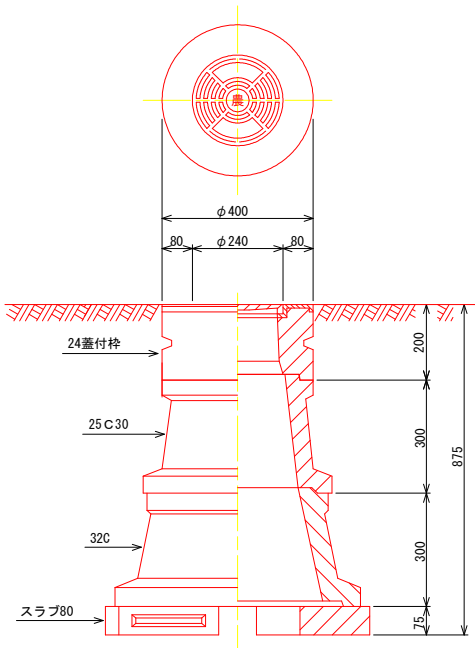

制水弁室A型

φ50~φ125
H=1800~600

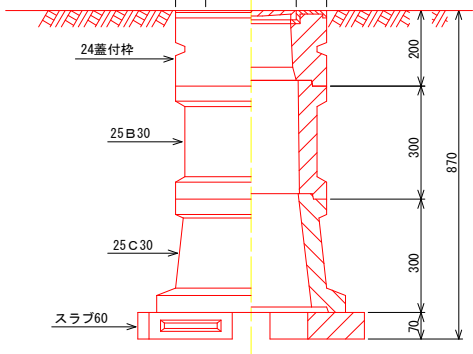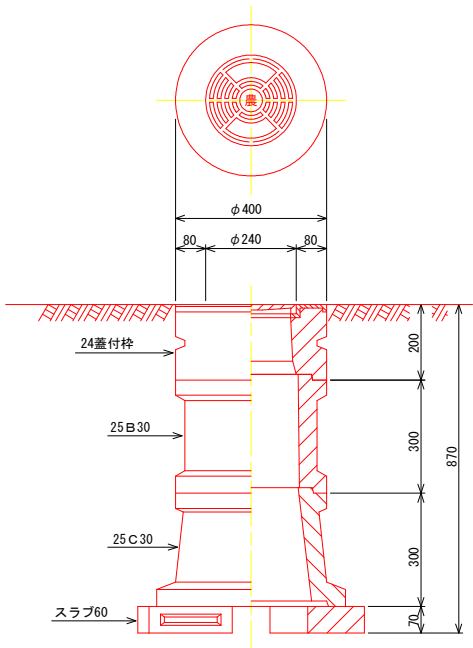

制水弁室A型（仕切弁φ75~φ125）

型	H	24 蓋付栓	25 B 1 0	25 B 2 0	25 B 3 0	25 B 4 0	25 C 1 0	25 C 3 0	スラブ 6 0
A - 1	600	1	1				1		1
A - 2	800	1	1					1	1
A - 3	1000	1			1			1	1
A - 4	1200	1	1			1		1	1
A - 5	1500	1				2		1	1
A - 6	1800	1			1	2		1	1


制水弁室B型（仕切弁φ150~φ200）

型	H	24 蓋付栓	25 B 1 0	25 B 2 0	25 B 3 0	25 B 4 0	25 C 1 0	25 C 3 0	32C	スラブ 8 0
B - 1	600	1	1				1			1
B - 2	800	1					1			1
B - 3	1000	1						1	1	1
B - 4	1200	1		1				1	1	1
B - 5	1500	1	1			1		1	1	1
B - 6	1800	1				2		1	1	1

制水弁室C型（仕切弁φ250~φ300）

型	H	32 蓋付K栓	3 2 B 1 0	3 2 B 2 0	3 2 B 3 0	32C	45C	スラブ100
C - 1	600	1				1		1(スラブ80)
C - 2	800	1	1			1		1(スラブ80)
C - 3	1000	1				1	1	1(スラブ100)
C - 4	1200	1	1			1	1	1(スラブ100)
C - 5	1500	1	1		1	1	1	1(スラブ100)
C - 6	1800	1	1		2	1	1	1(スラブ100)


耕地用仕切弁室

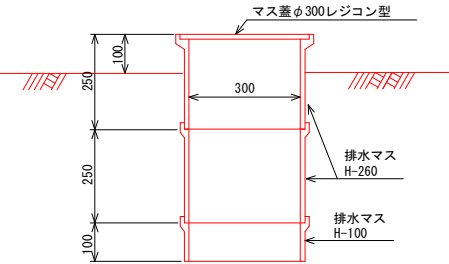

耕地用仕切弁室

名 称	規 格	数 量
マス蓋(レジコン製)	φ300	1
排水マス(ポリプロピレン製)	φ300, H=250	2
"	φ300, H=100	1

耕地用仕切弁室

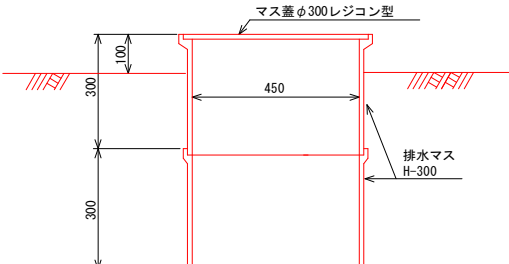

耕地用仕切弁室

名 称	規 格	数 量
マス蓋(レジコン製)	φ450	1
排水マス(ポリプロピレン製)	φ450, H=300	2

空気弁室A型（空気弁φ25）

型	土被り H	35×45 蓋付栓空気弁	単口 B 1 0	単口 B 2 0	単口 B 3 0	単 口 C	スラブ 8 0
A - 1	600	1					1
A - 2	800	1		1		1	1
A - 3	1000	1		2		1	1
A - 4	1200	1			2	1	1
A - 5	1500	1			3	1	1
A - 6	1800	1			4	1	1

空気弁室B型（空気弁φ75）

型	土被り H	47×67 蓋付栓空気弁	双口 B 1 0	双口 B 1 5	双口 B 2 0	双 口 C	スラブ100
B - 1	600	1				1	1
B - 2	800	1		1		1	1
B - 3	1000	1		1	1	1	1
B - 4	1200	1	1		2	1	1
B - 5	1500	1			4	1	1
B - 6	1800	1	1		5	1	1

工 事 名	R7三耕 長寿命化 屋間足代3 管水路補修2工事		
路線名等	屋間足代3地区		
工事箇所	三好郡東みよし町足代		
図 面 名	制水弁・空気弁室標準図		
縮 尺	1:10	図面番号	10 / 10
会 社 名			
事業者名	徳島県西部総合県民局農林水産部<三好>		