
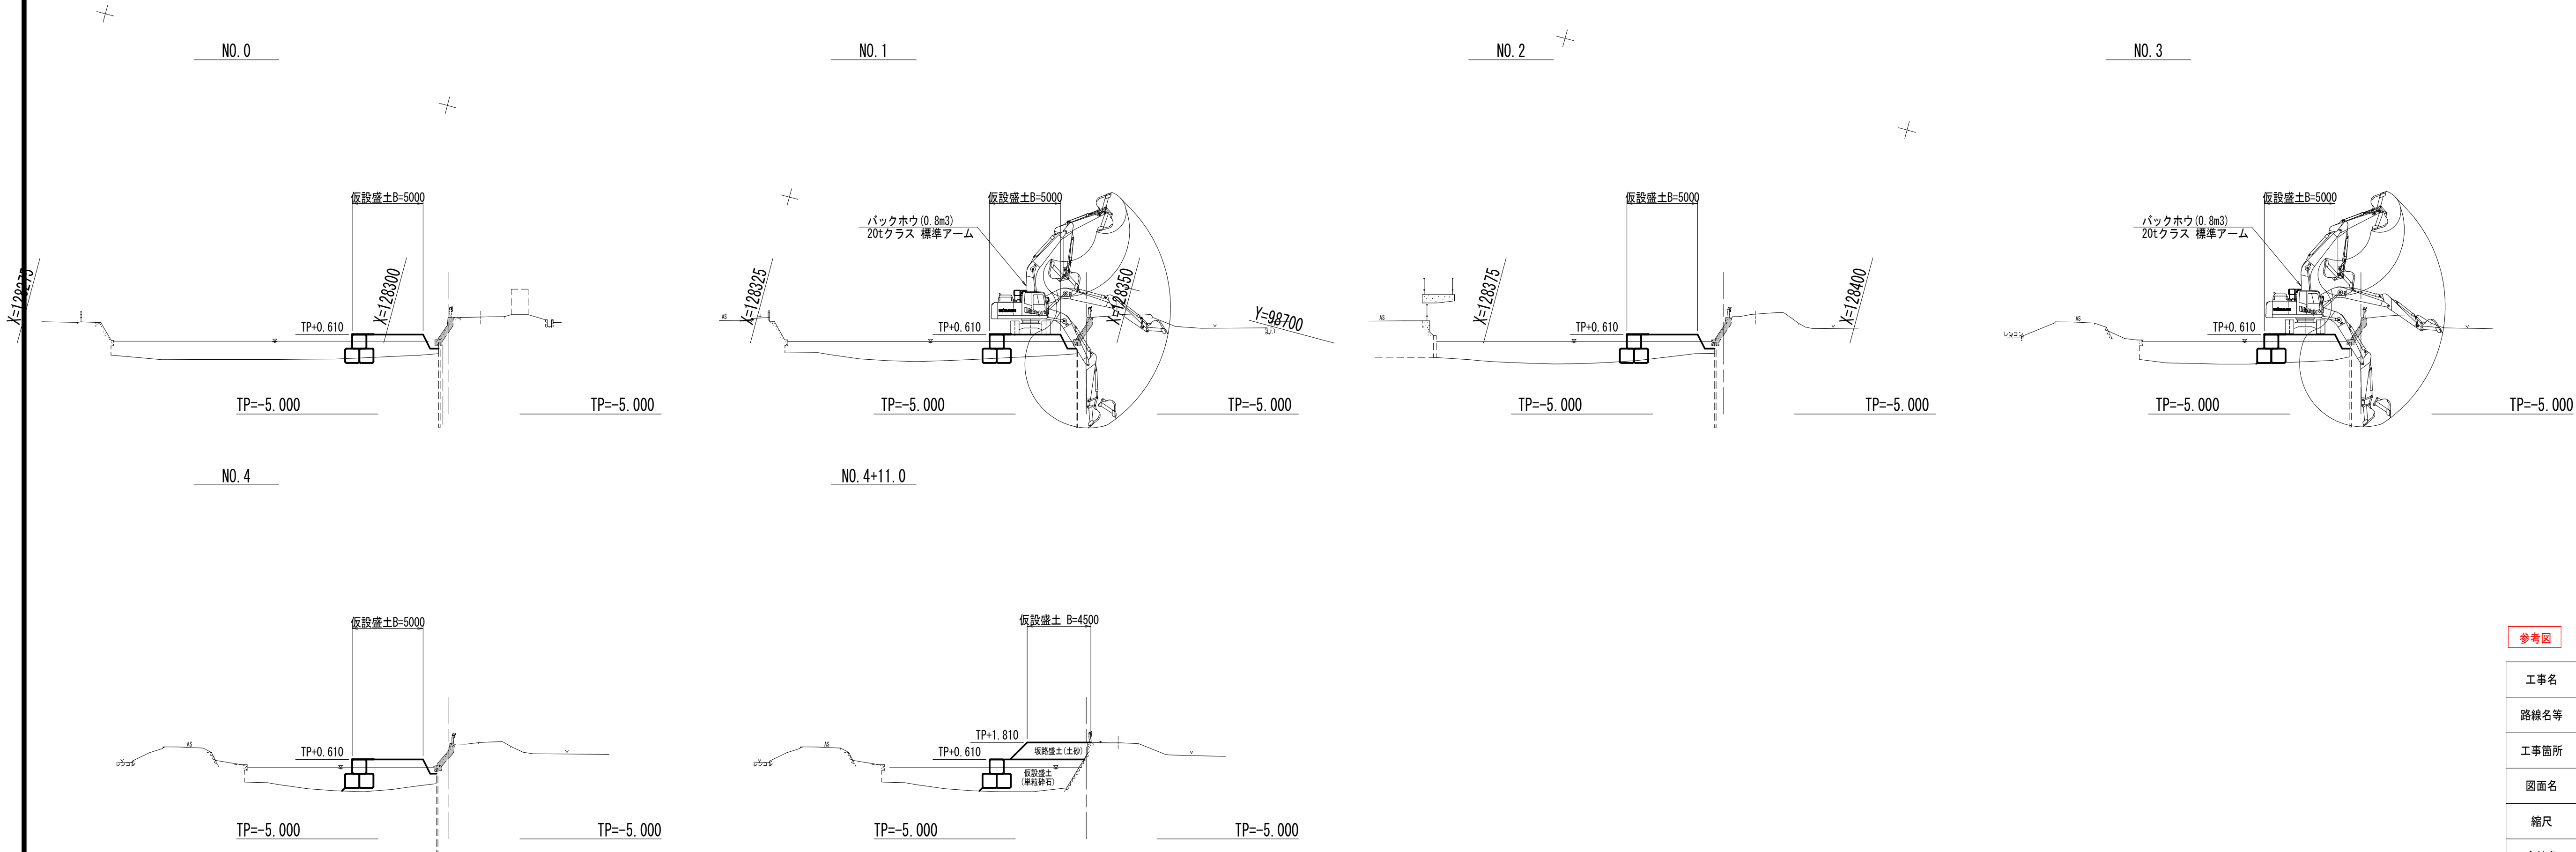



仮設計画図(1次施工)
(既設護岸撤去時) S=1:250

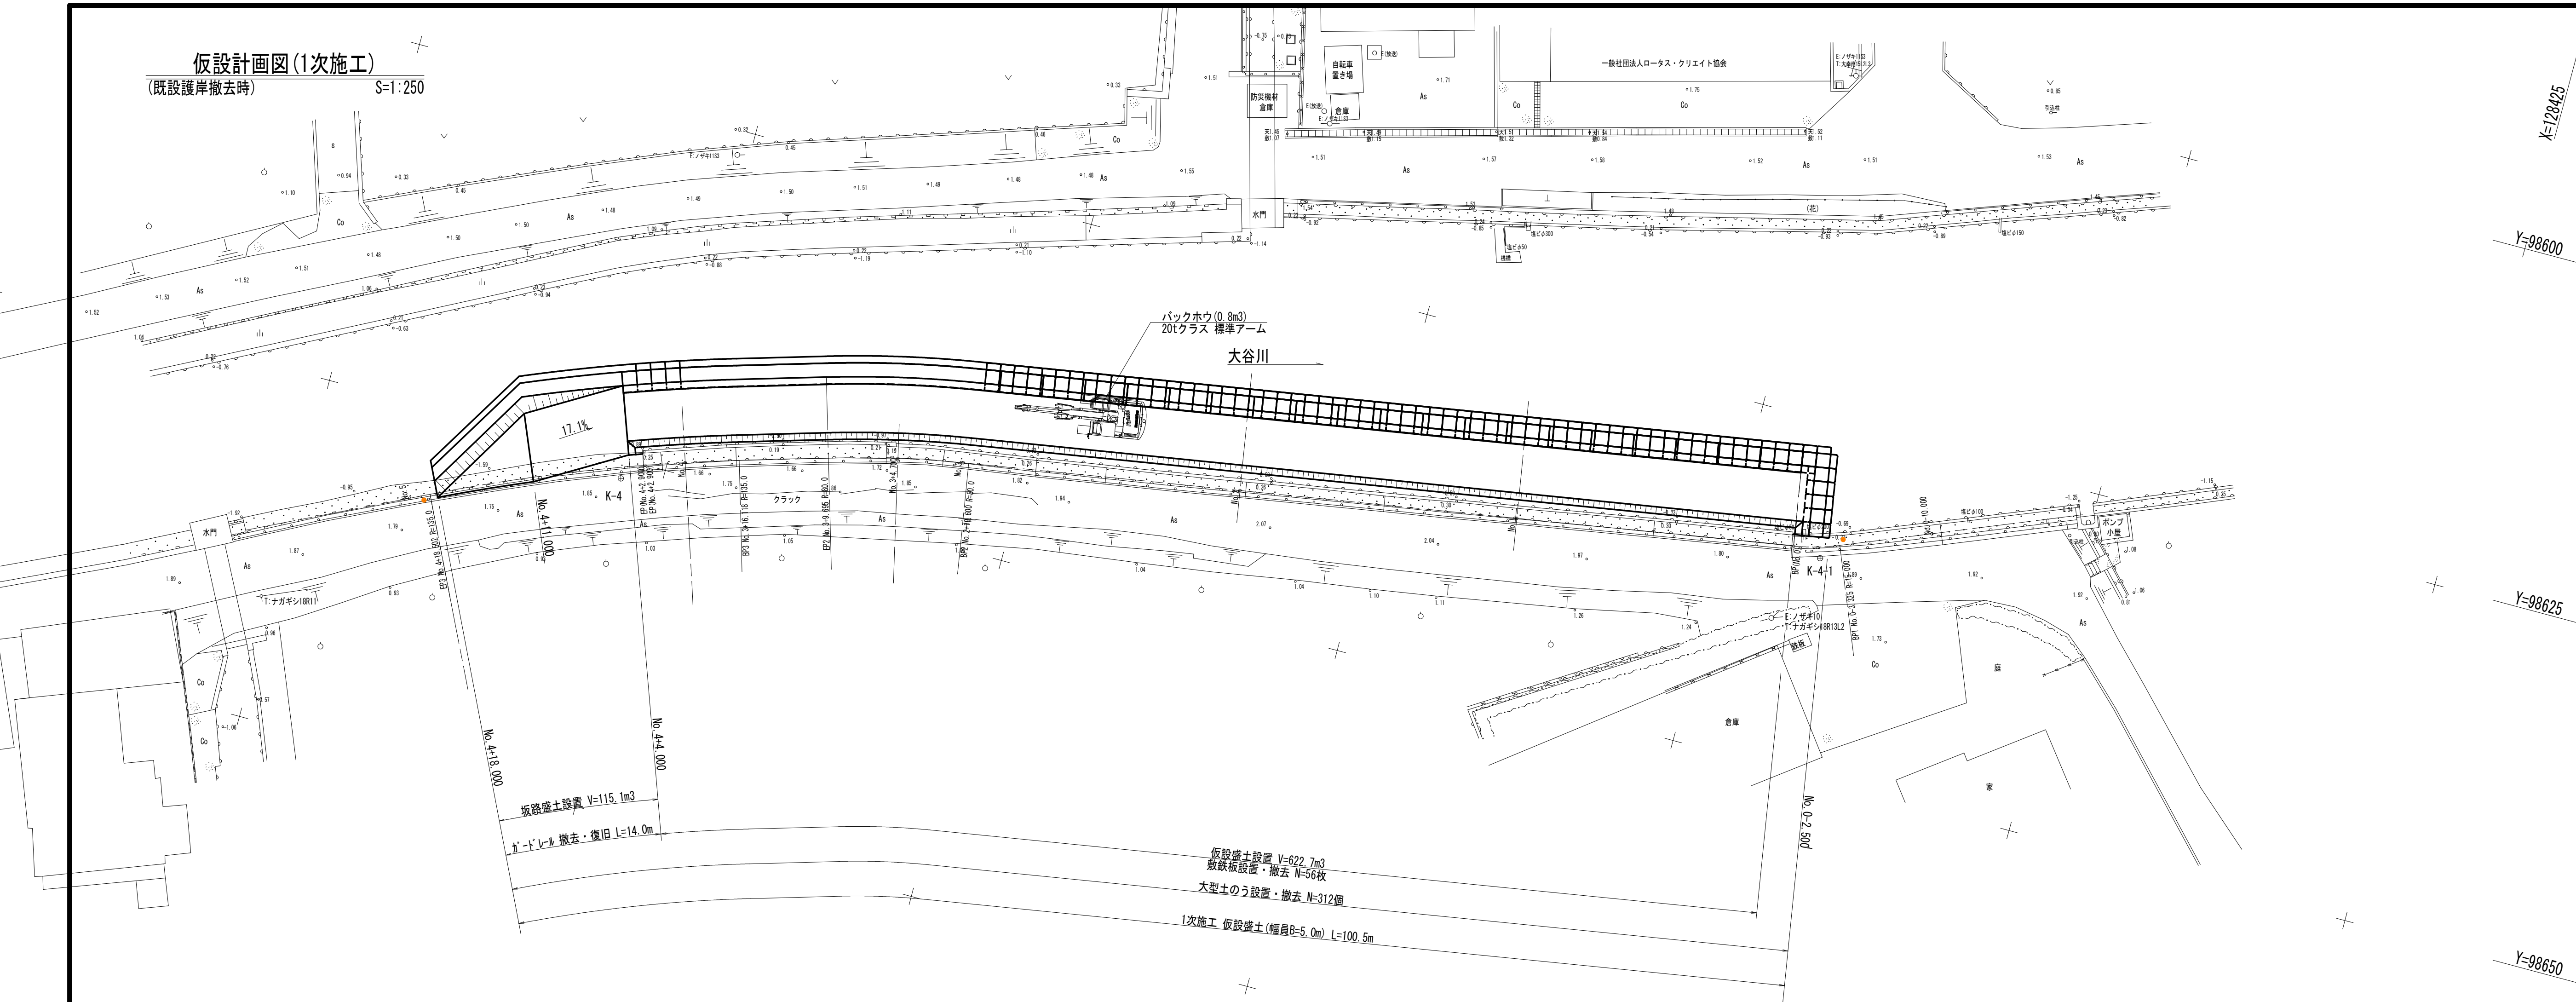







参考図

工事名	R7徳士 大谷川 松・中喜来 護岸工事		
路線名等	大谷川		
工事箇所	板野郡松茂町中喜来		
図面名	仮設計画図(1/3)		
縮尺	1:250	図面番号	12 / 11
会社名			
事業者名	徳島県東部県土整備局 <徳島庁舎>		

仮設計画図(2次施工)
(コンクリート矢板撤去時)

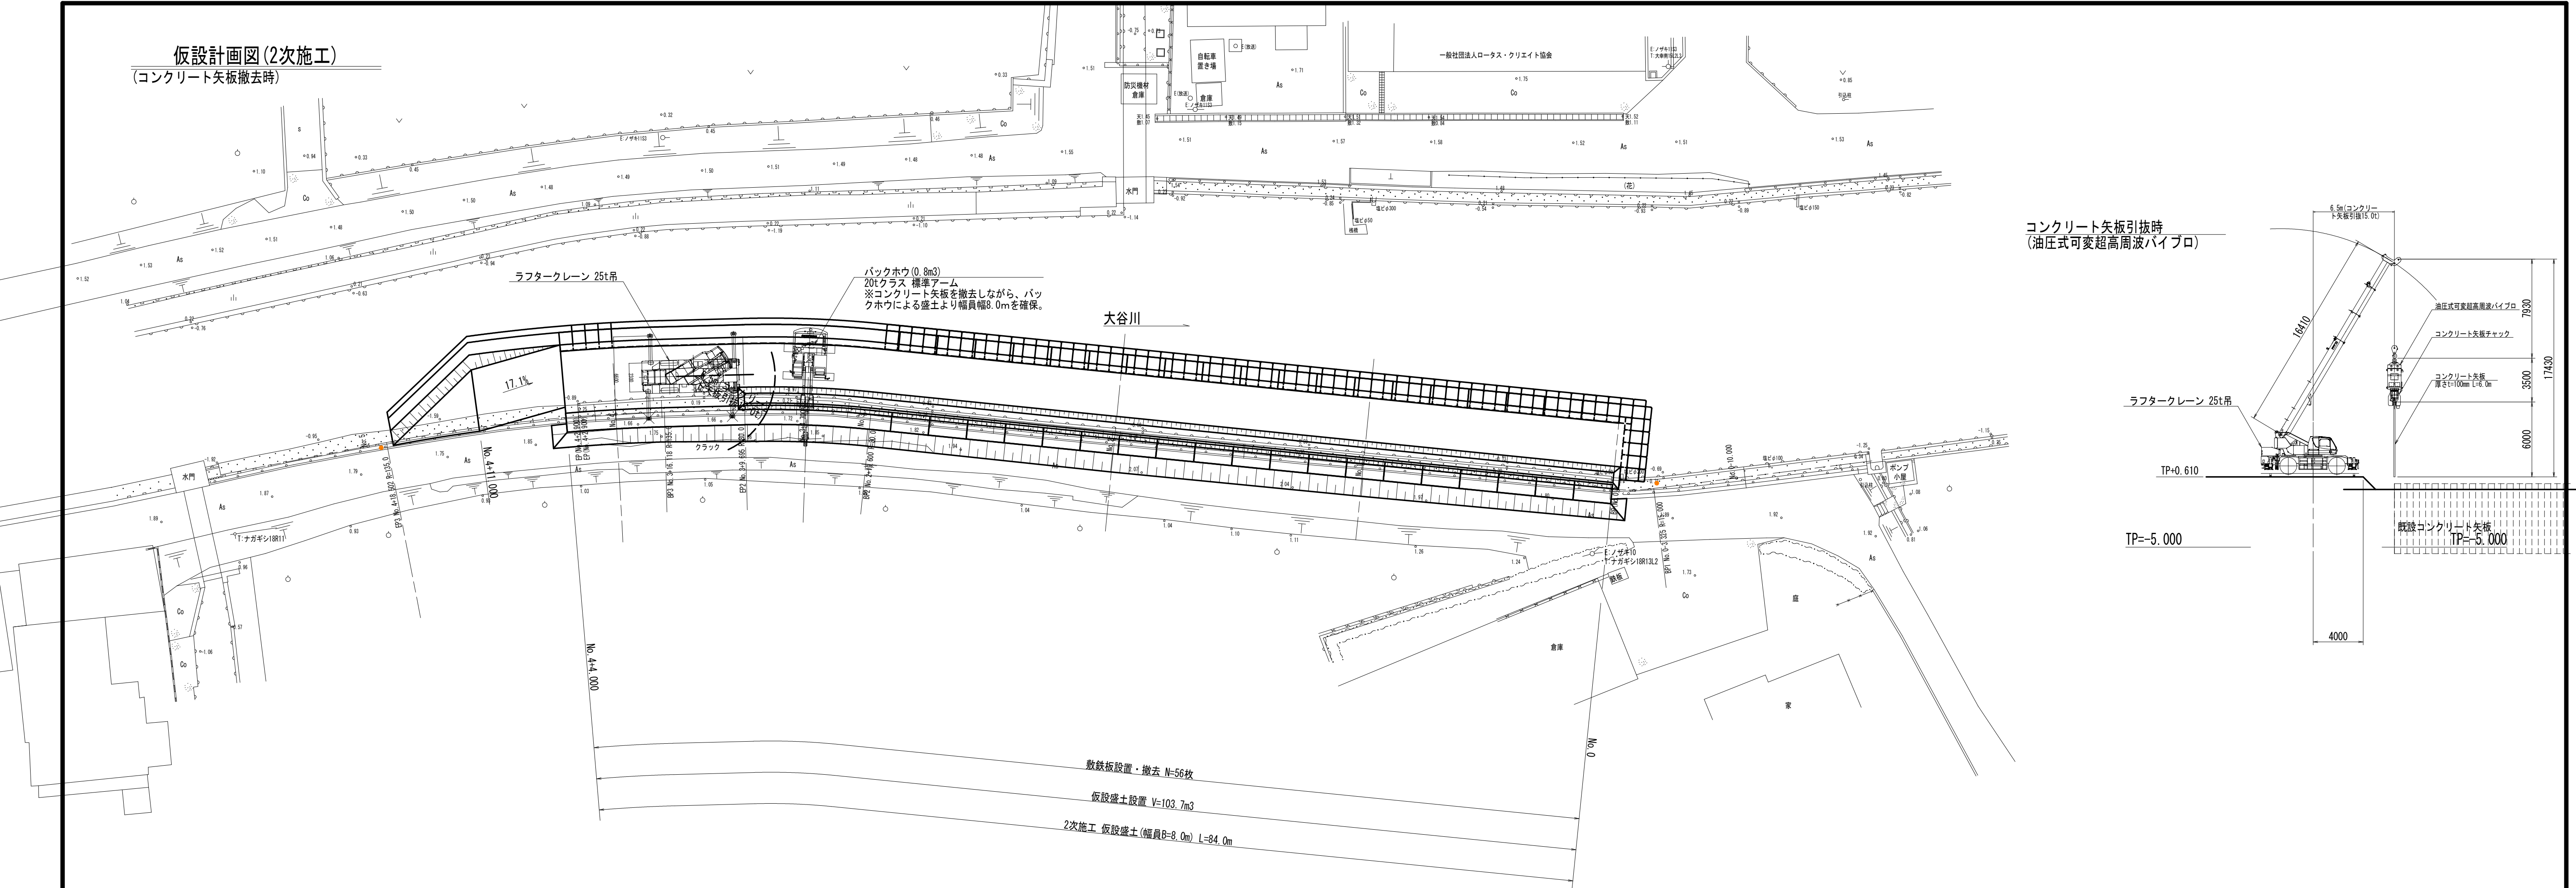

コンクリート矢板引抜時
(油圧式可変超高周波バイプロ)

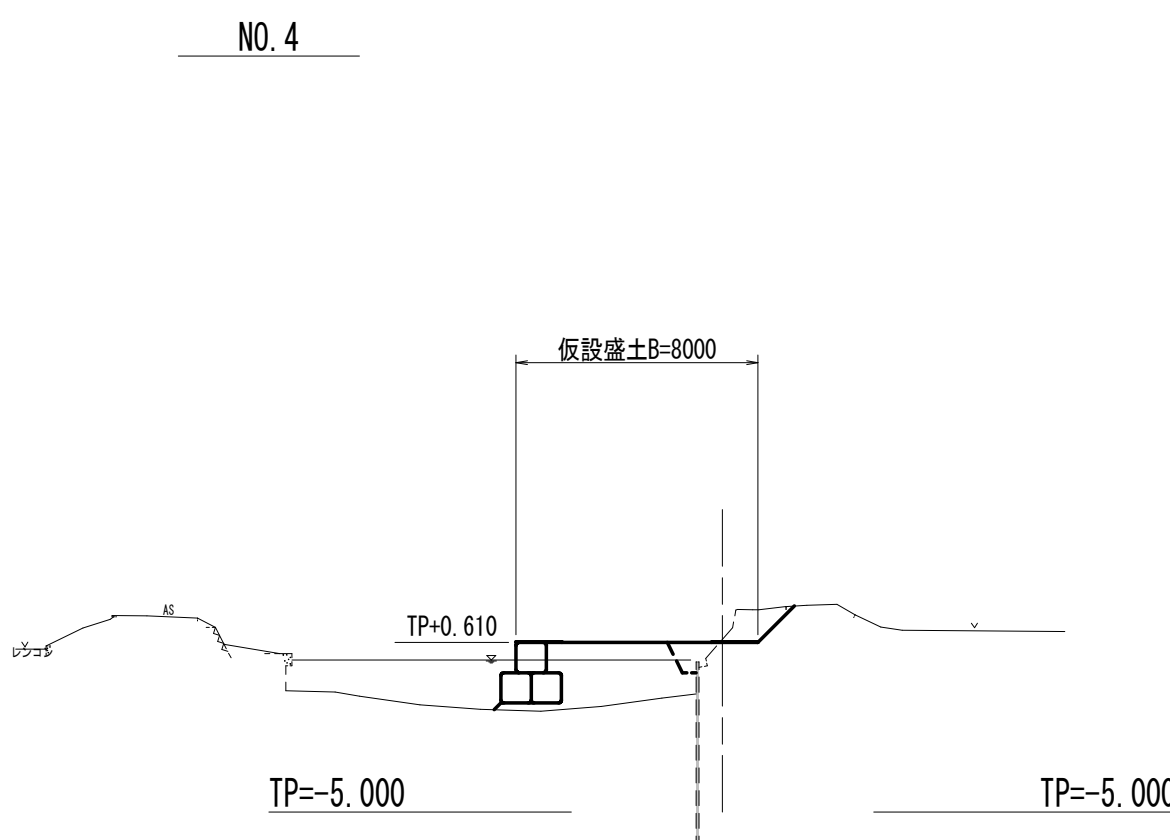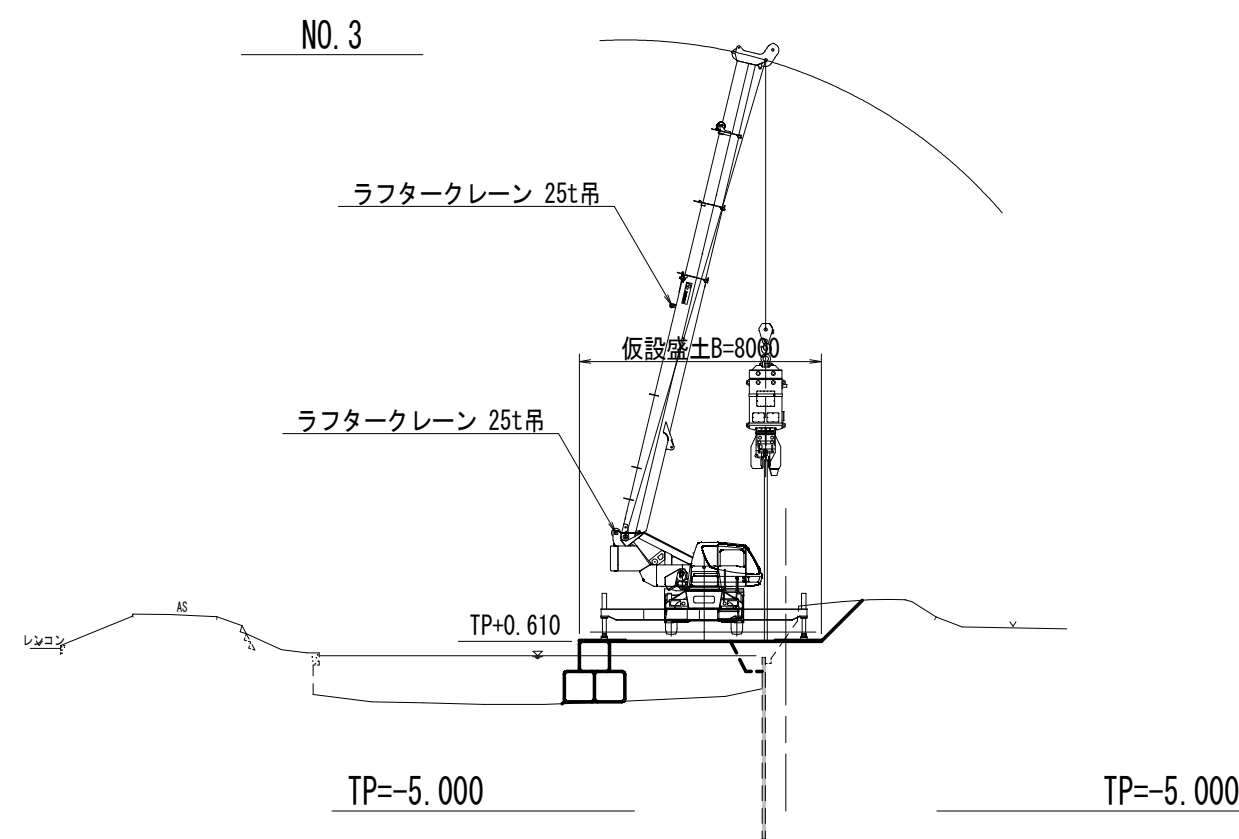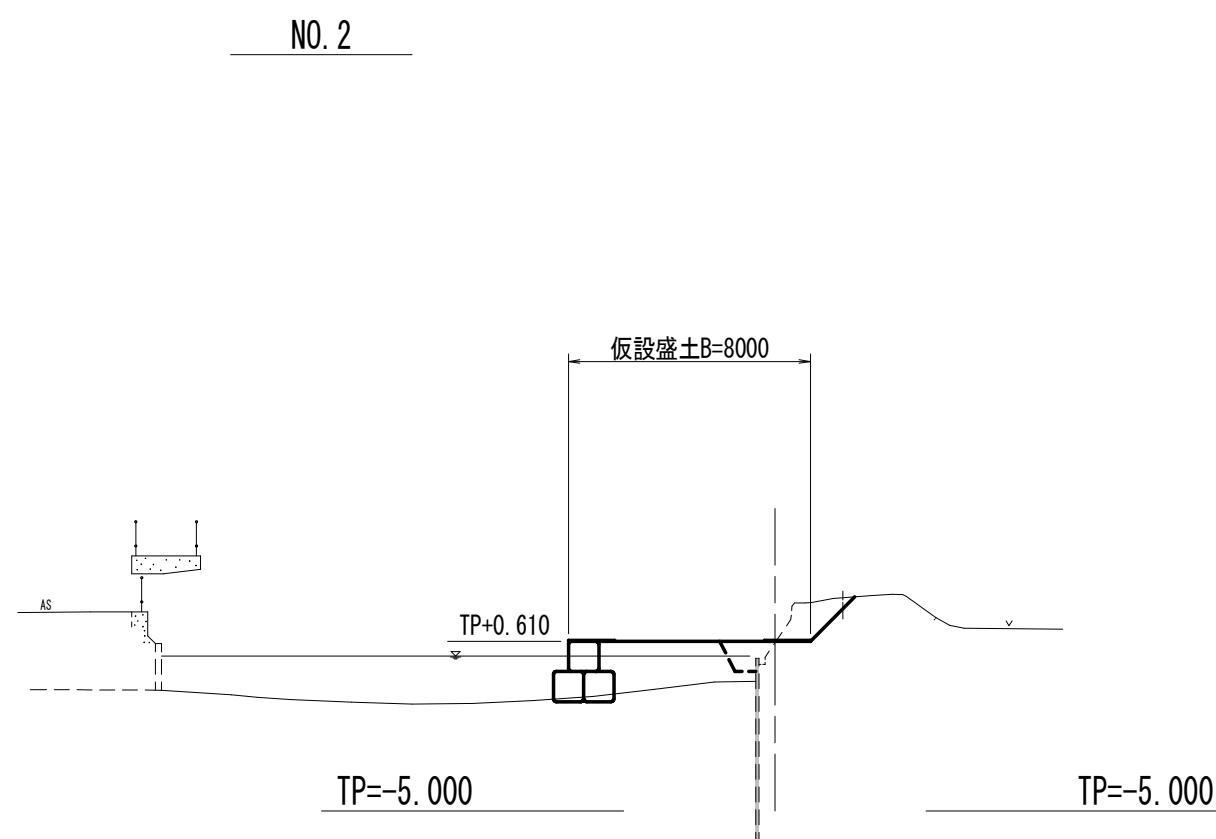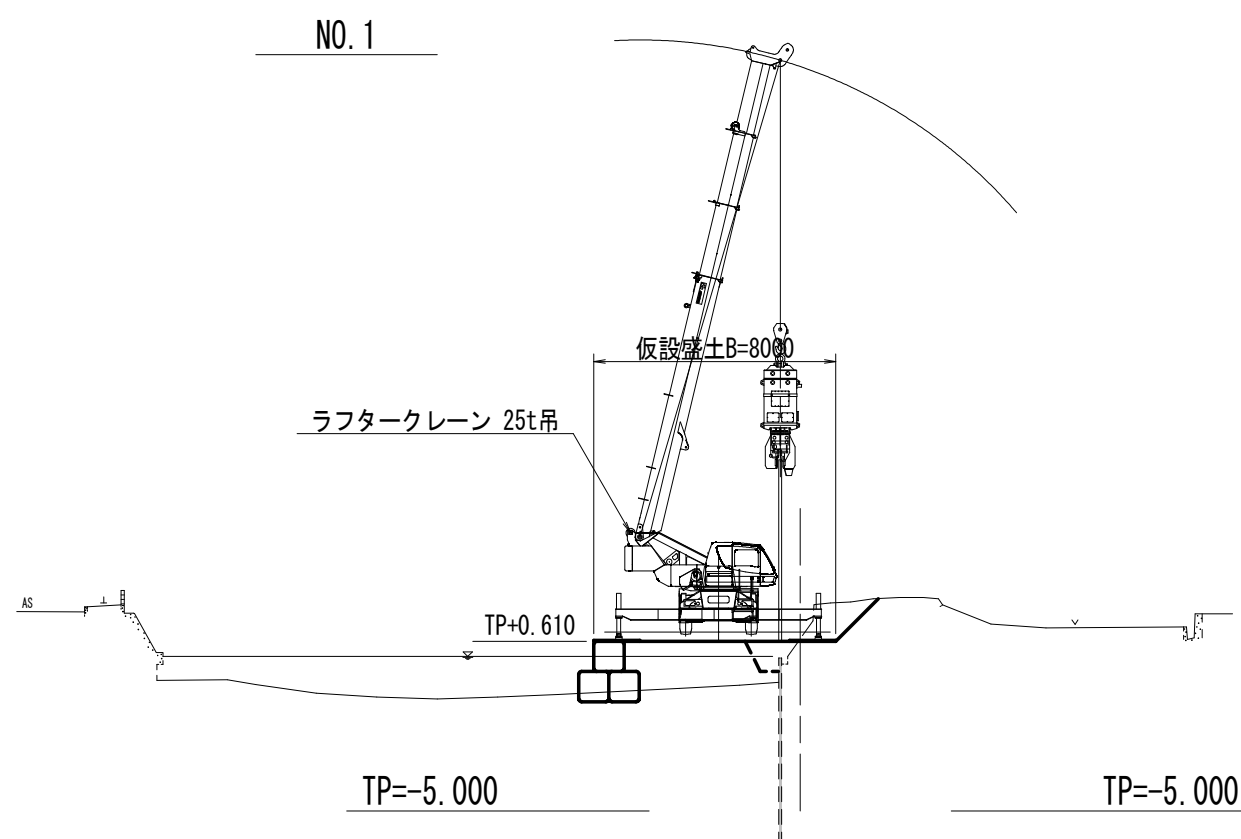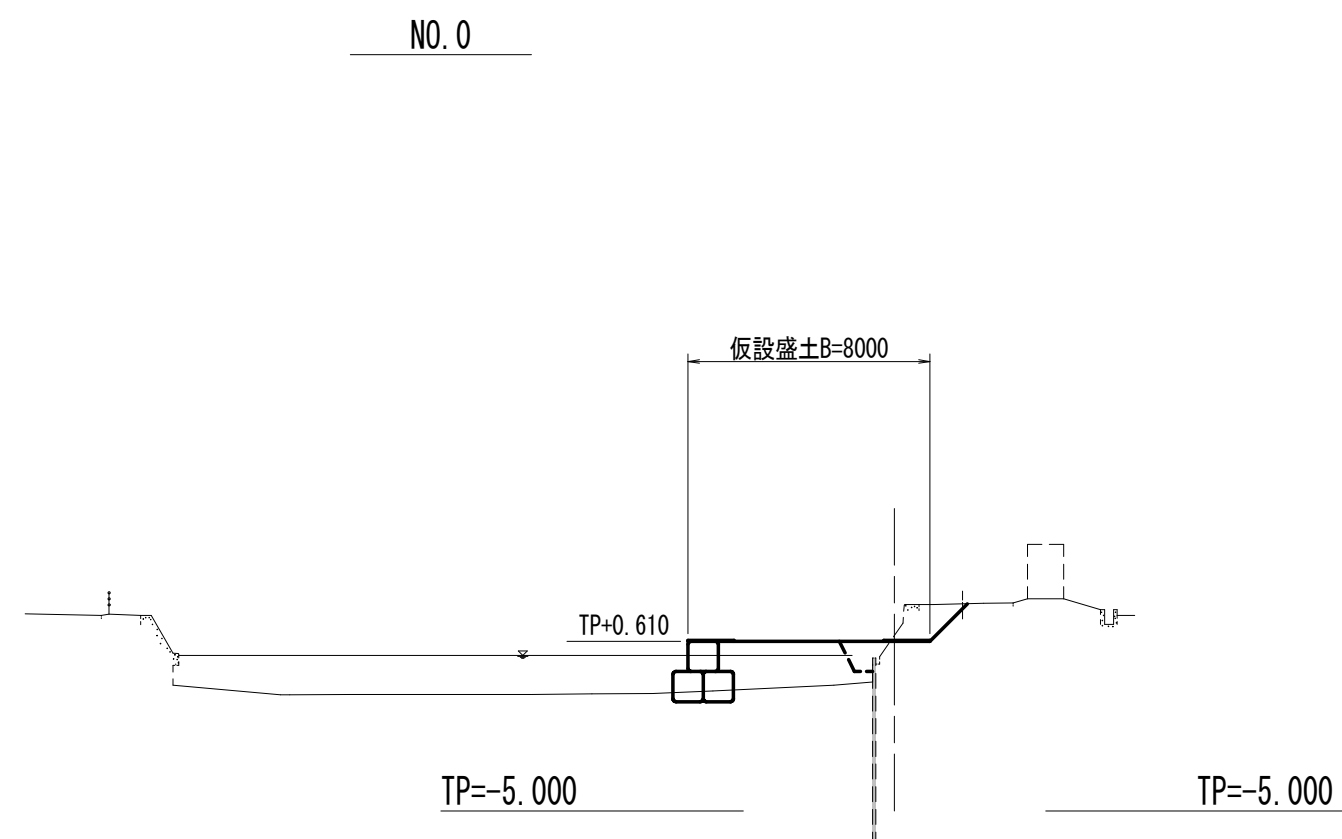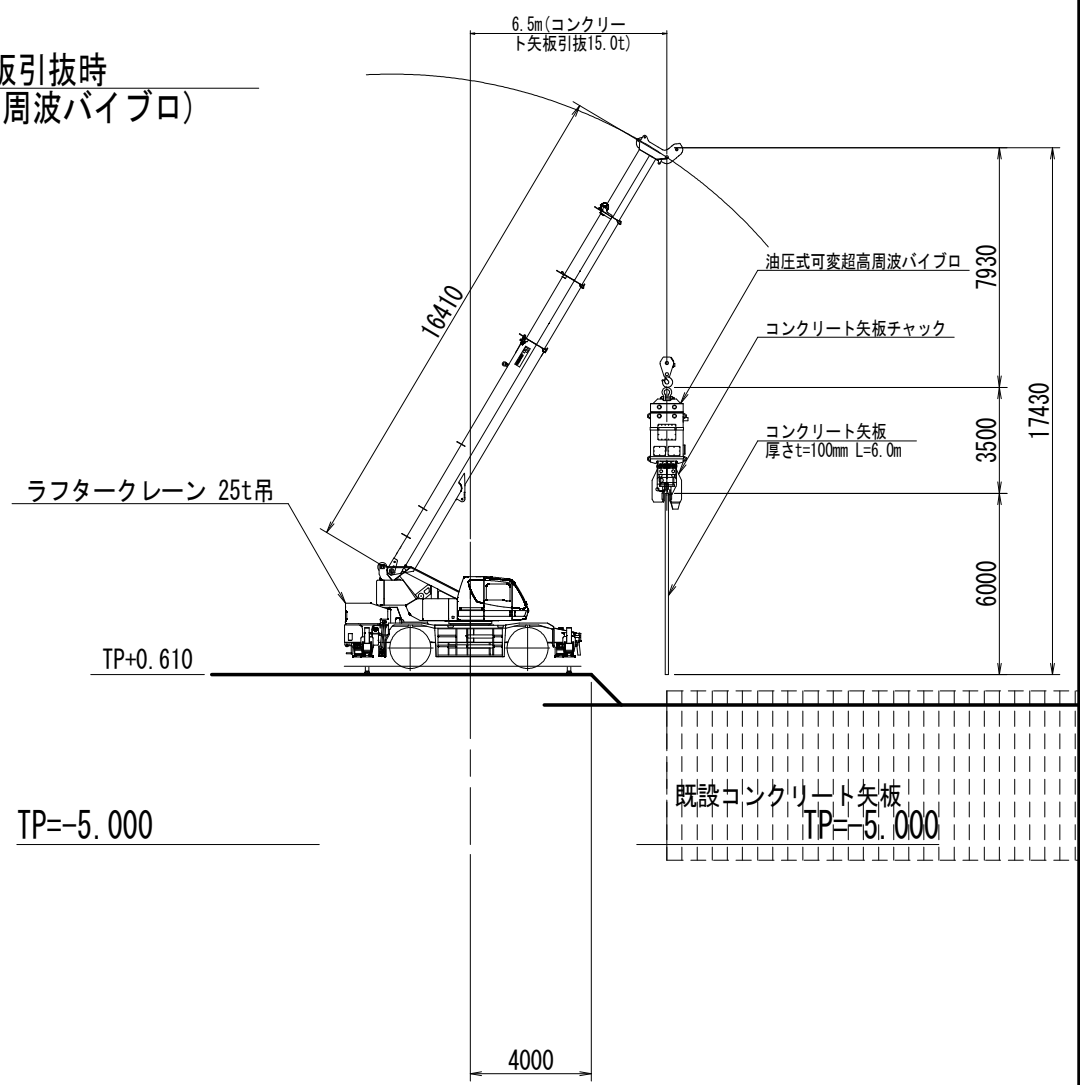


NO. 4+11.0







参考図

工事名	R7徳土 大谷川 松・中喜来 護岸工事		
路線名等	大谷川		
工事箇所	板野郡松茂町中喜来		
図面名	仮設計画図(2/3)		
縮尺	1:250	図面番号	13 / 11
会社名			
事業者名	徳島県東部県土整備局 <徳島庁舎>		

仮設計画図(3次施工)
(鋼矢板打設・護岸工施工) S=1:250

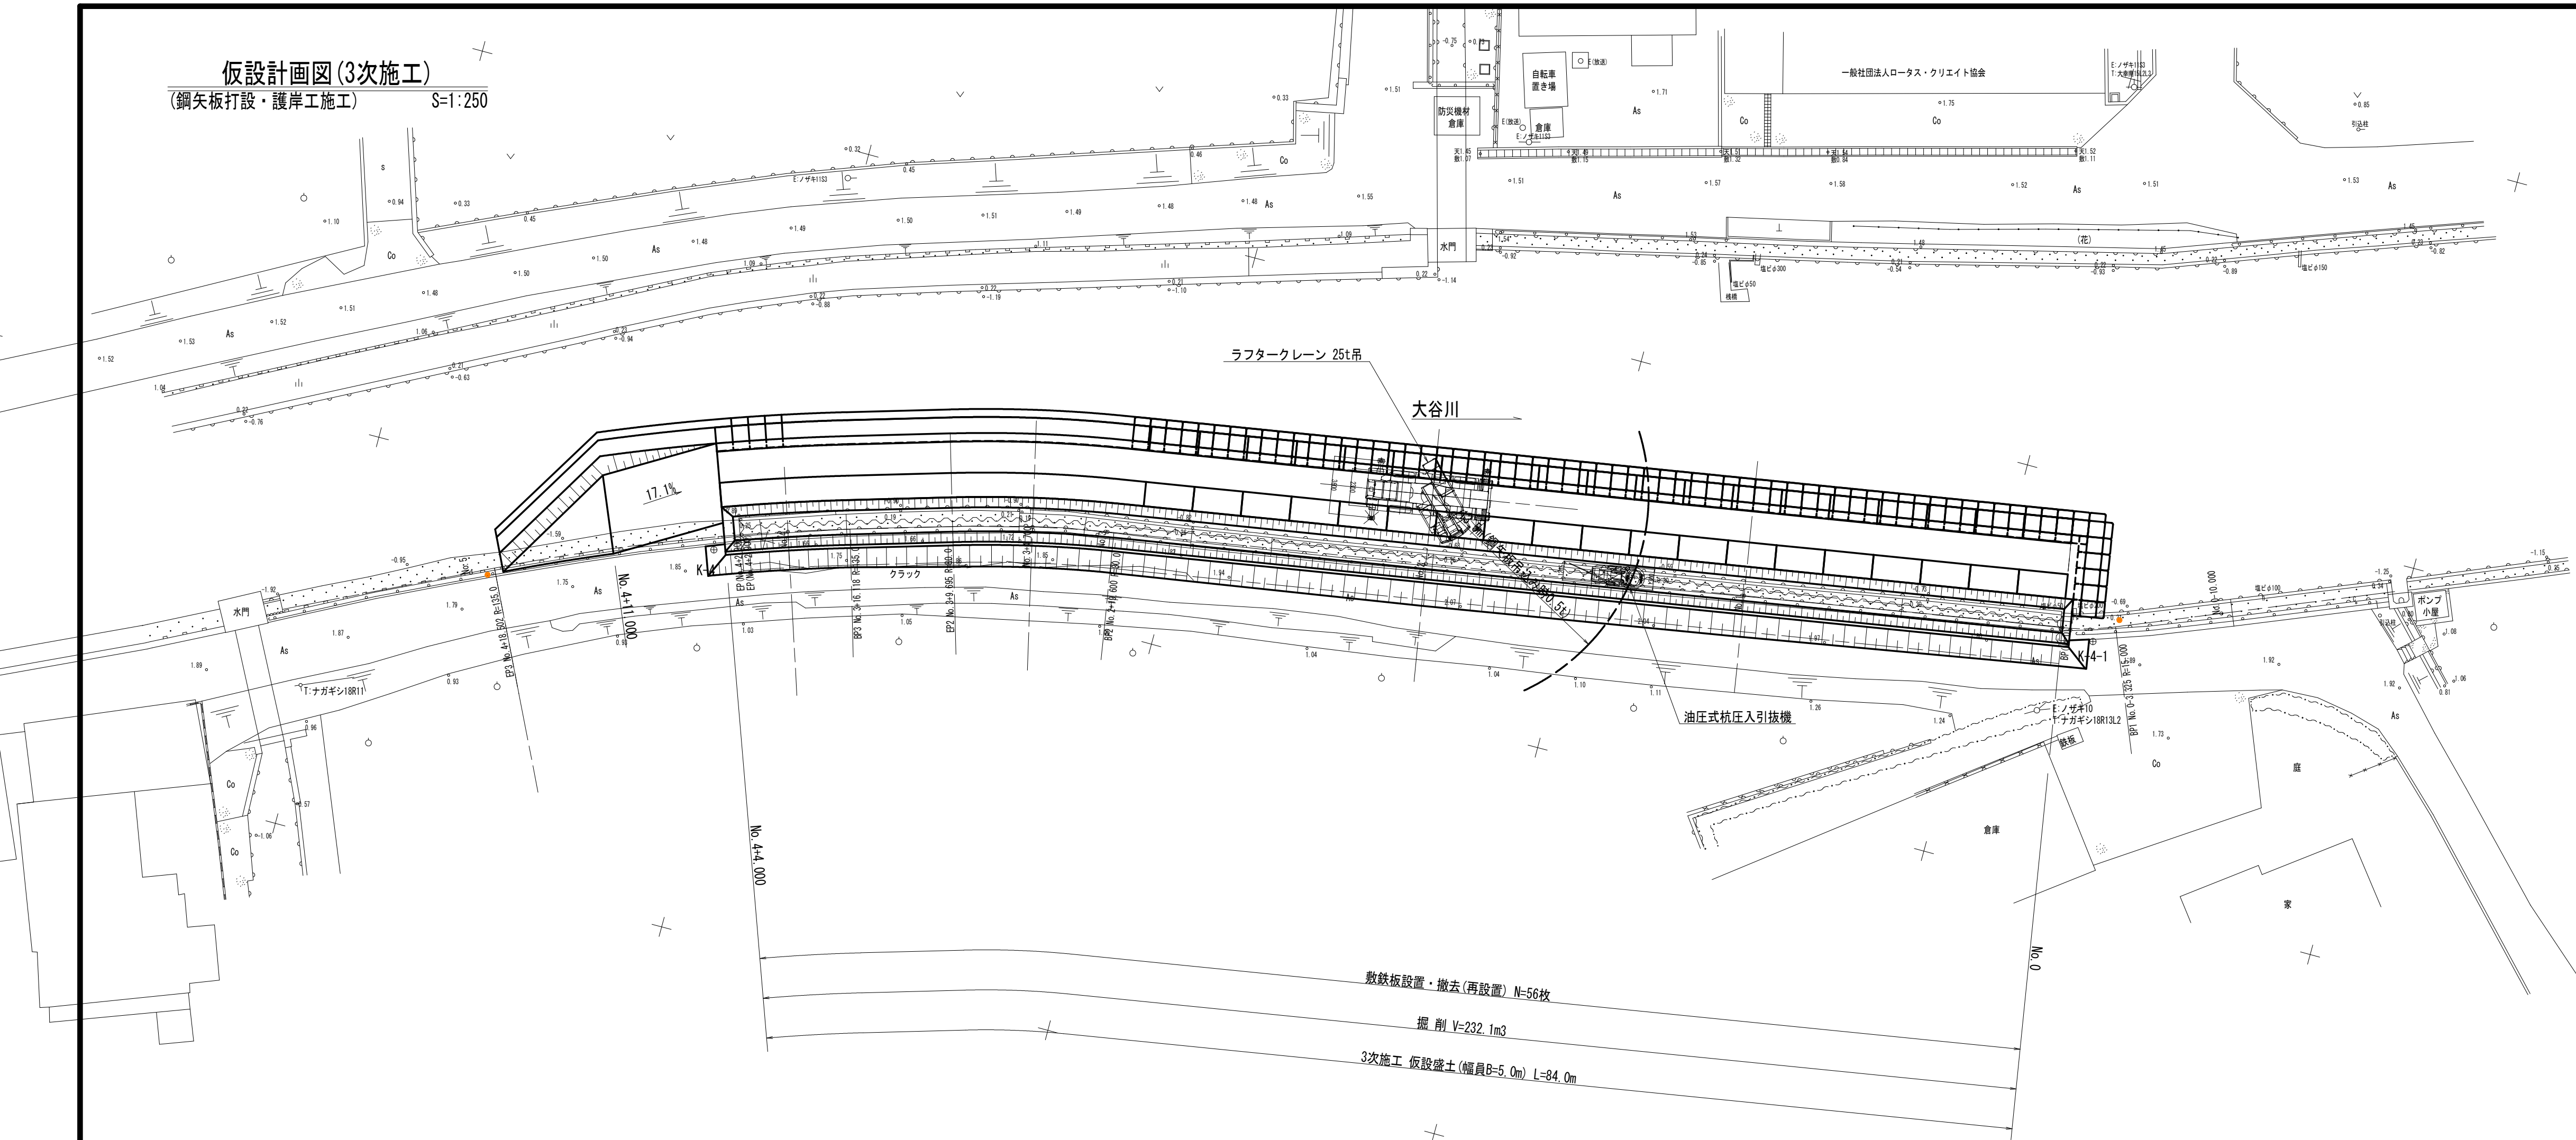

幅広鋼矢板打設時
(油圧式杭圧入引抜機設置・撤去時)

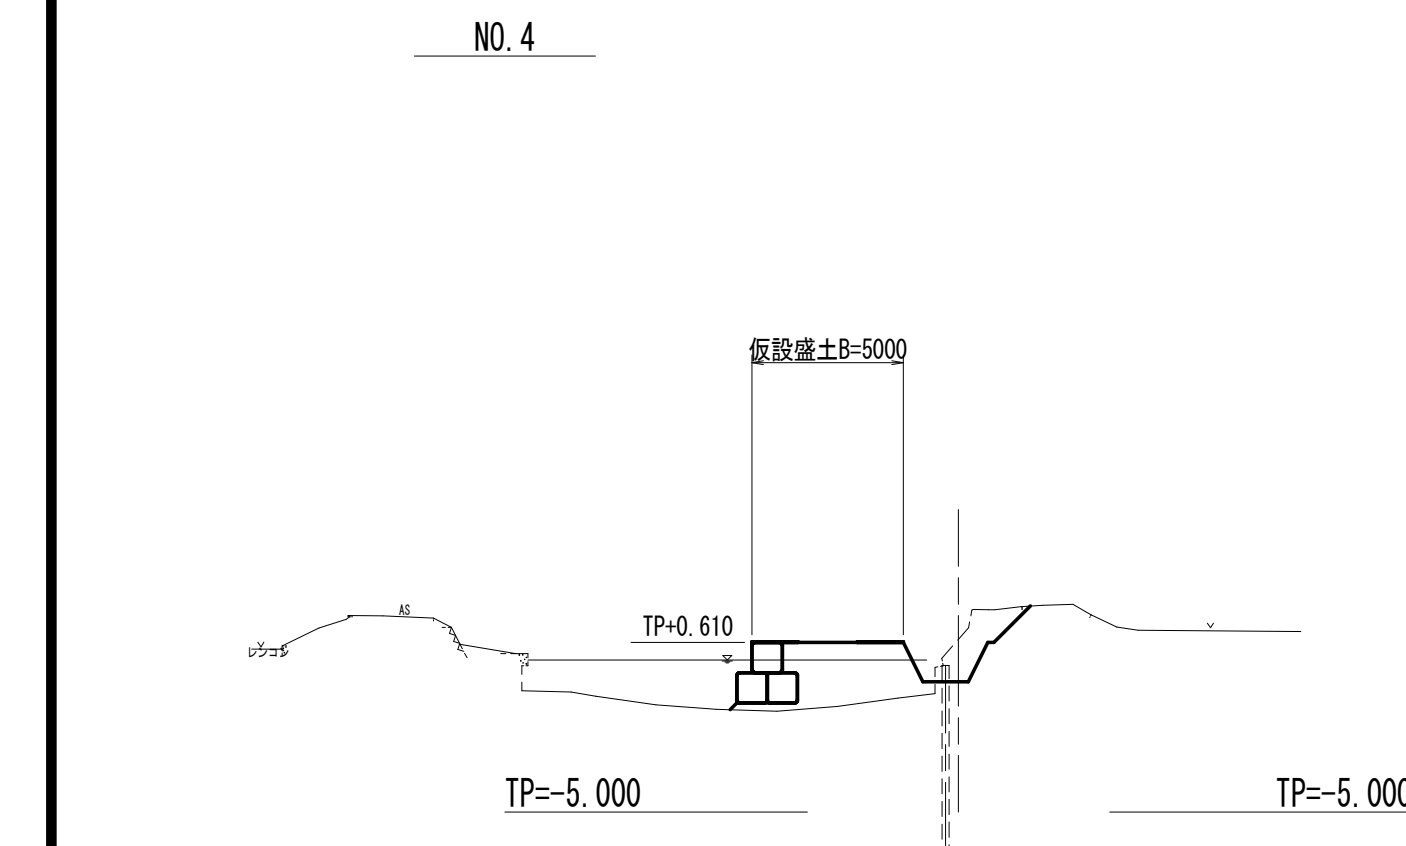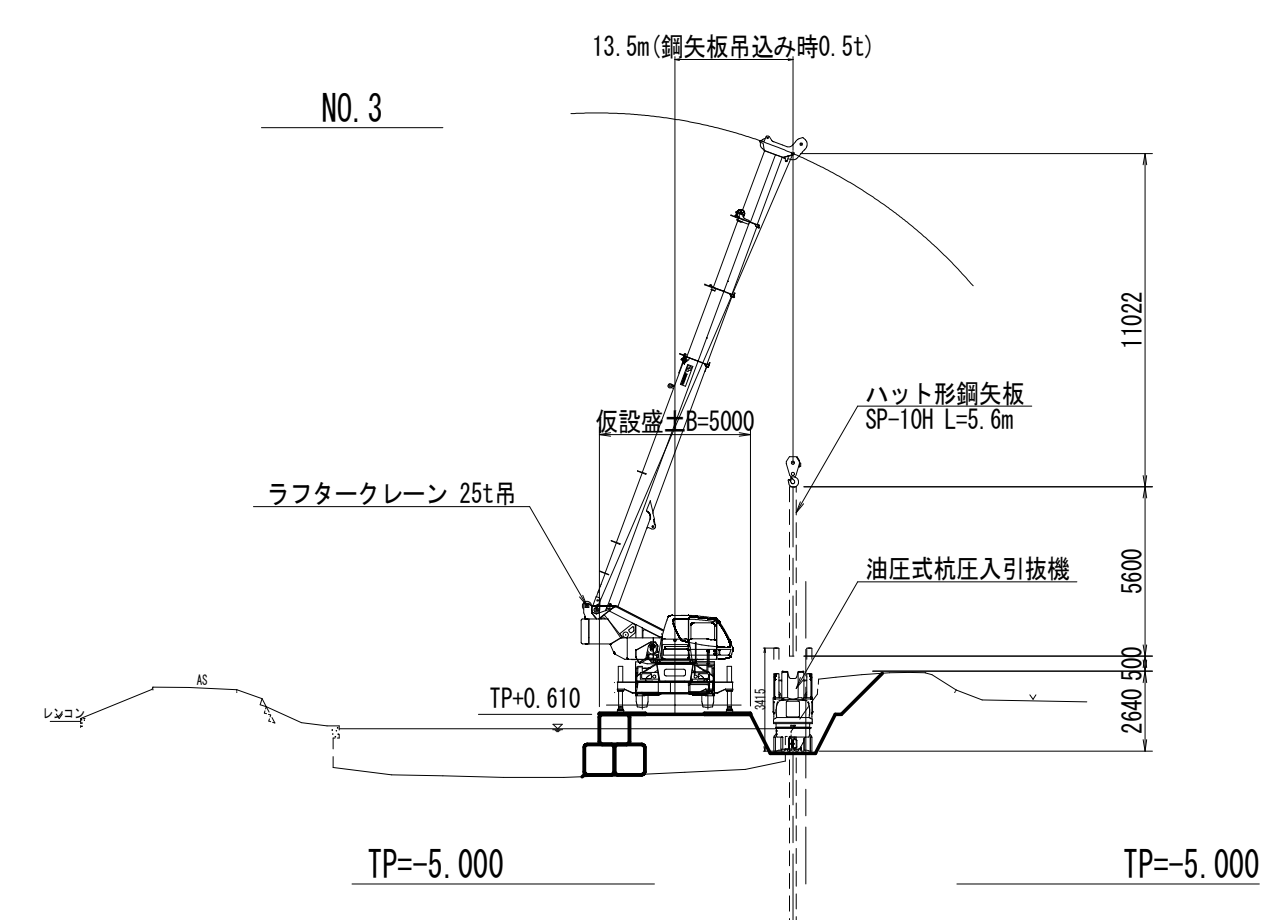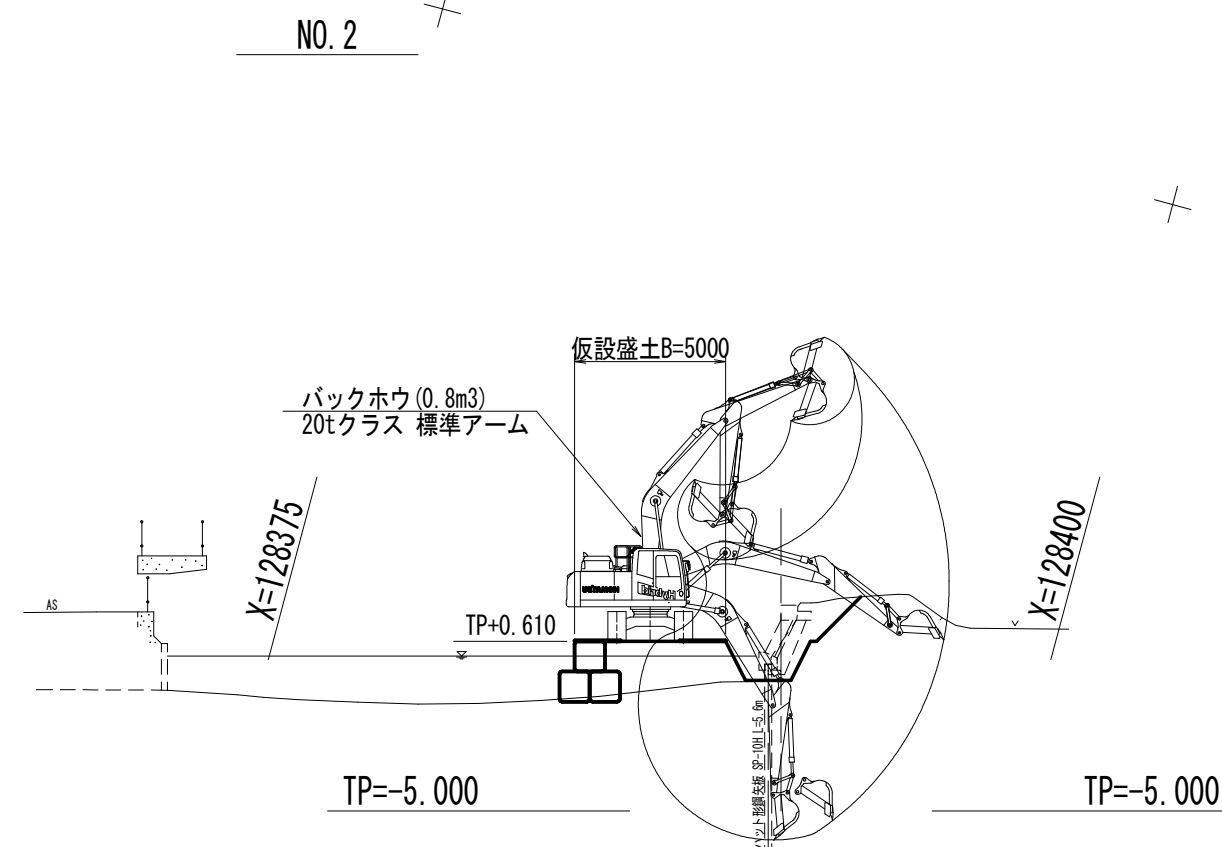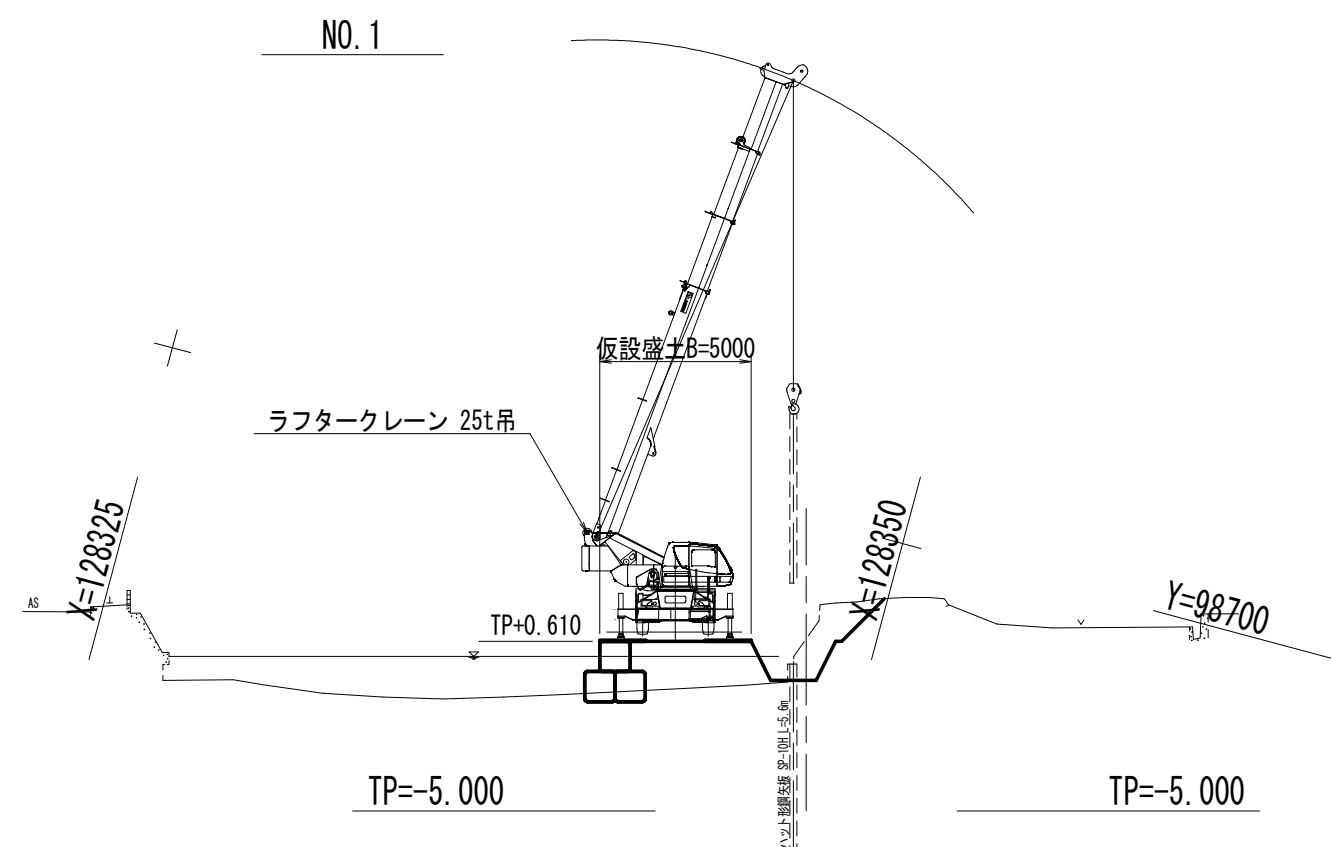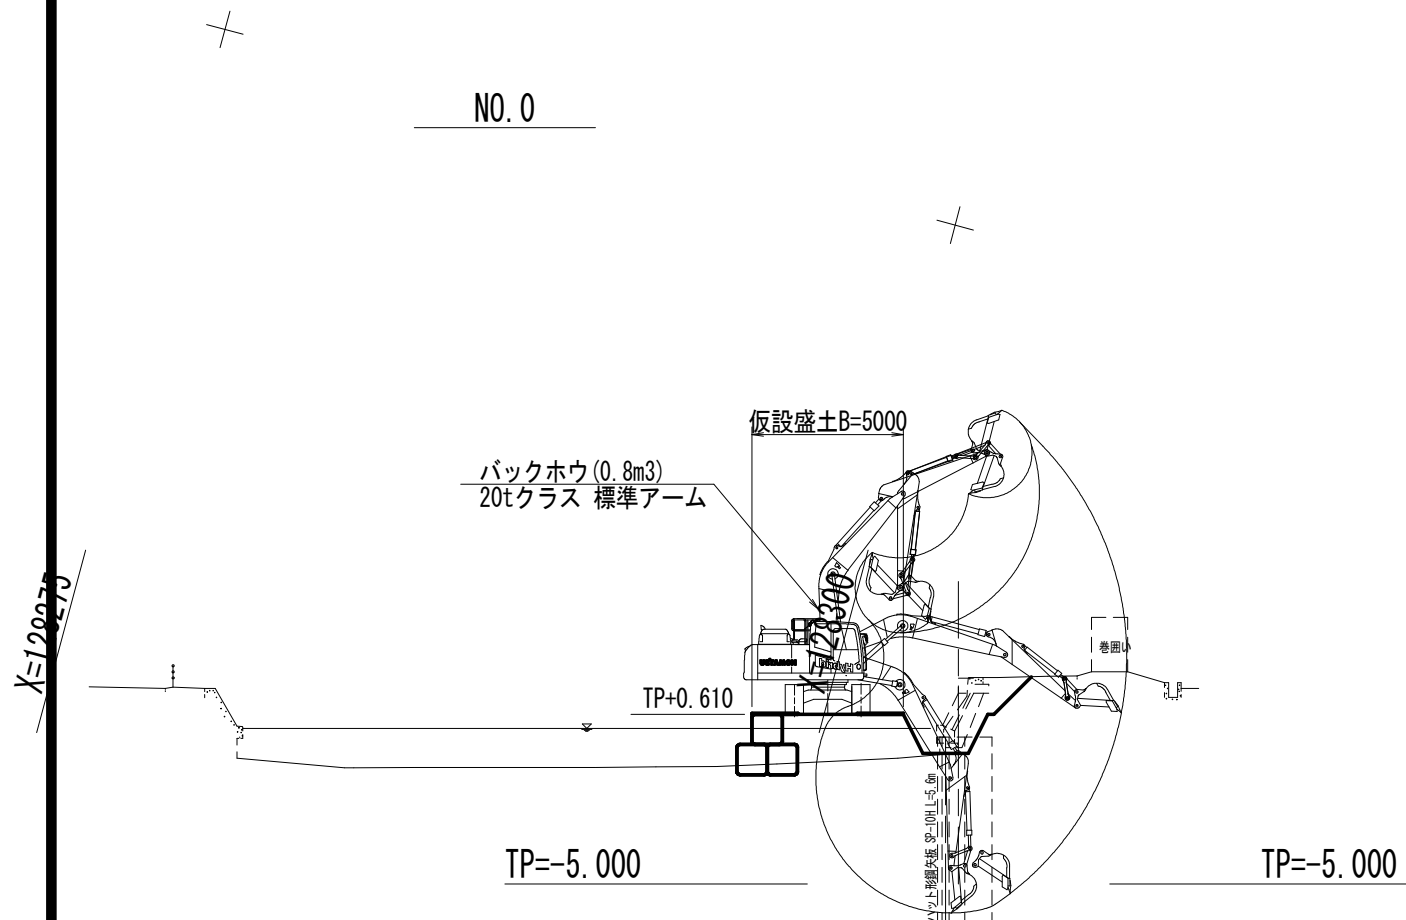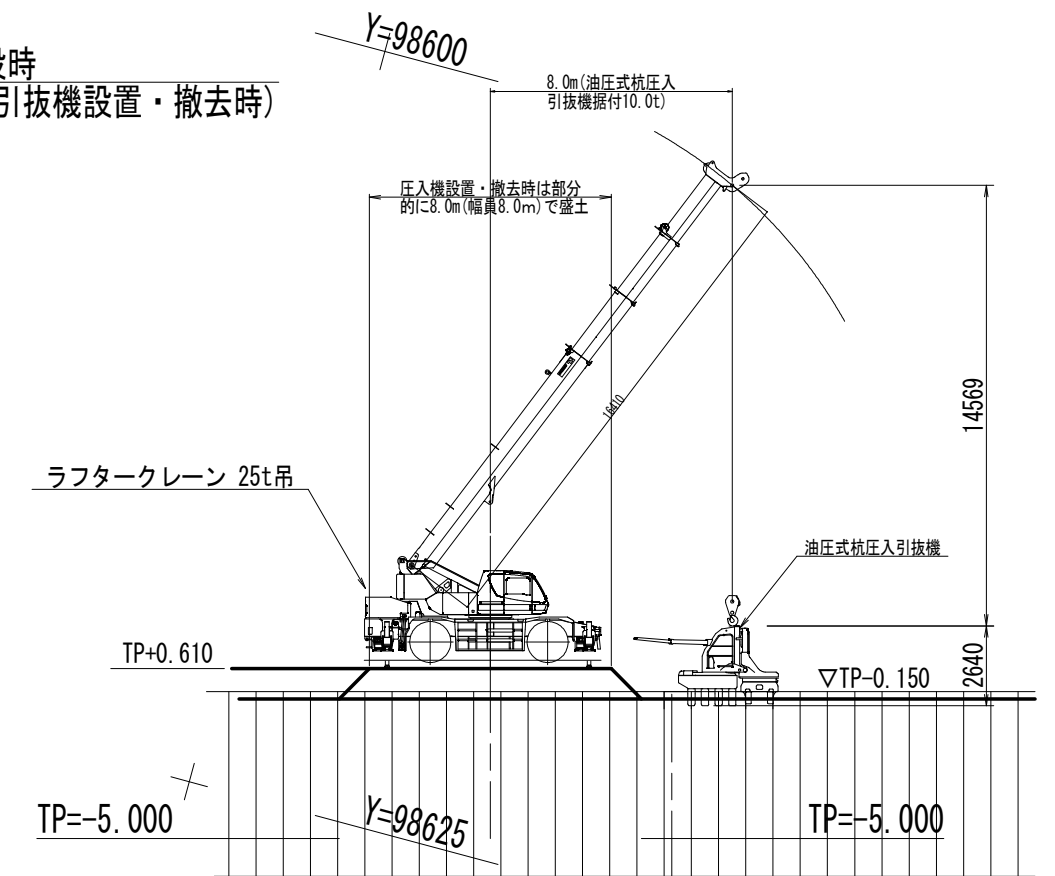

参考図

工事名	R7徳土 大谷川 松・中喜来 護岸工事		
路線名等	大谷川		
工事箇所	板野郡松茂町中喜来		
図面名	仮設計画図(3/3)		
縮尺	1:250	図面番号	14 / 11
会社名			
事業者名	徳島県東部県土整備局 <徳島庁舎>		