
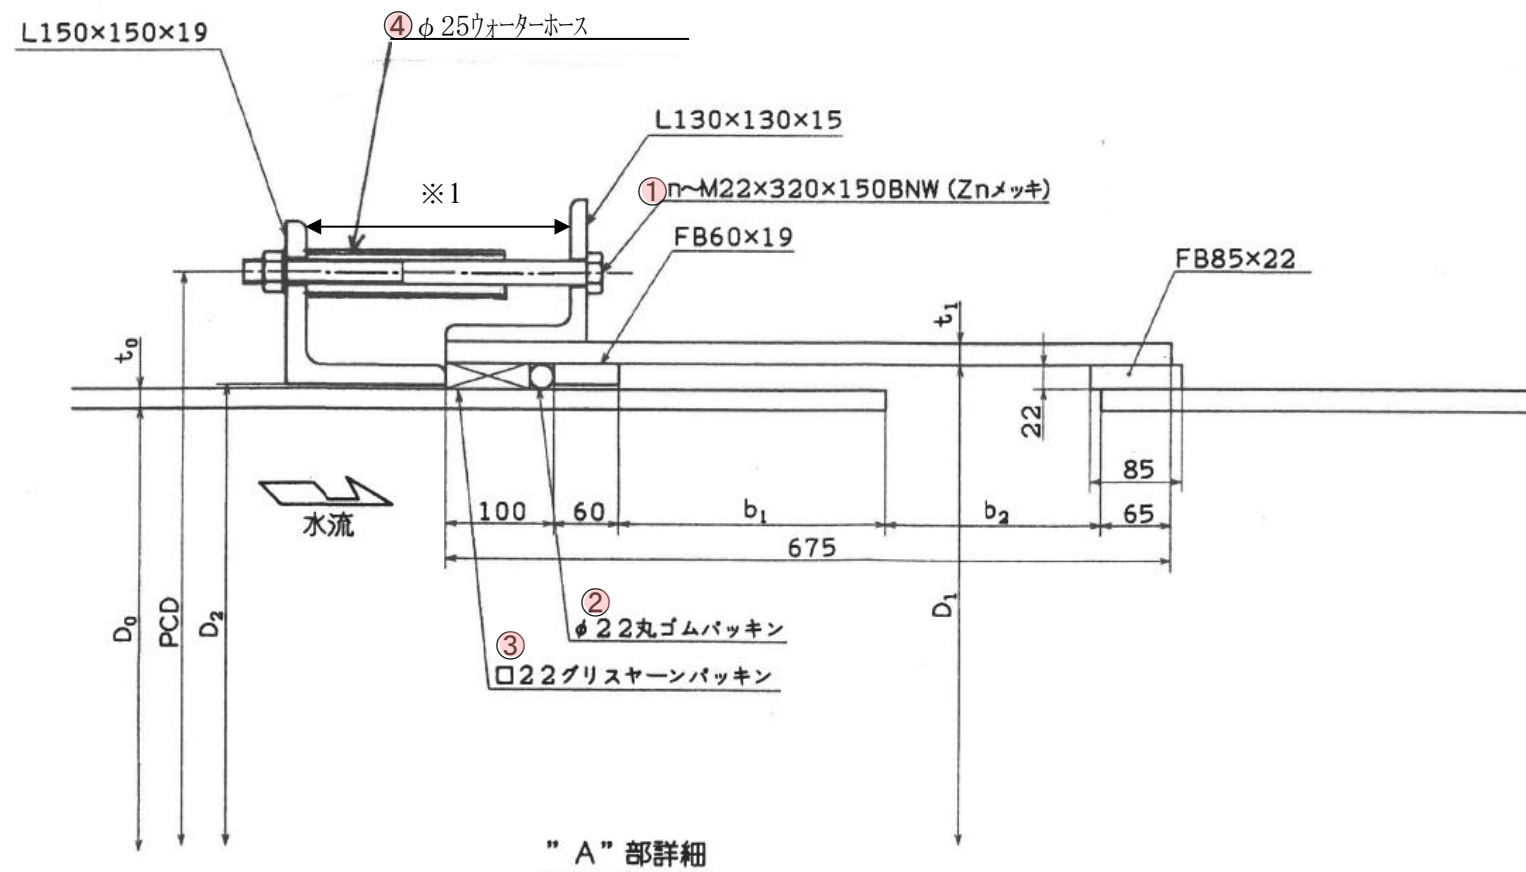
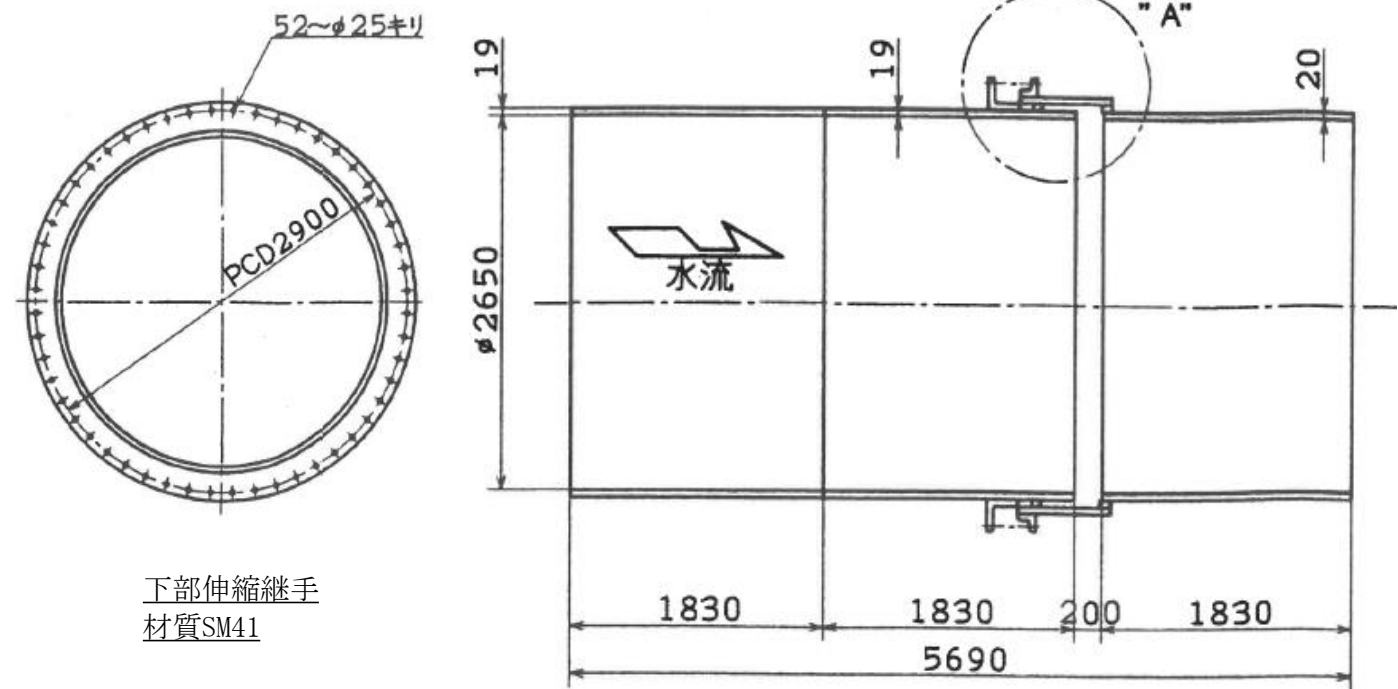


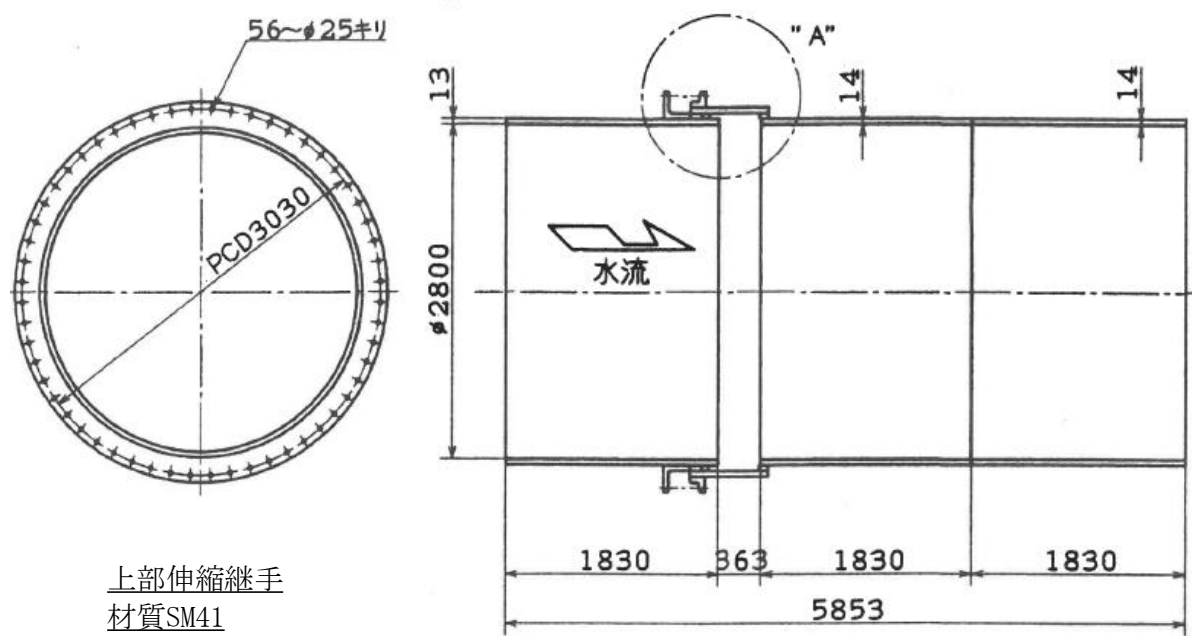

符号	品名	材質	寸法	数量	単位	備考
1	六角B・N・W	SS400(溶融亜鉛メッキ)	M22×320(ネジ部150)	110	組	予備2個含む
2	丸ゴムパッキン	ニトリルゴム	φ22	20	m	調整余長含む
3	グリースヤーンパッキン	ラミー麻材、格子編み	□22	100	m	調整余長含む
4	ウォーターホース		φ25mm	21.6	m	

D ₀ mm	t ₀ mm	PCD mm	n 本	D ₁ mm	D ₂ mm	t ₁ mm	b ₁ mm	b ₂ mm
2800	13	3030	56	2872	2830	14	87	363
2650	19	2900	52	2734	2692	20	250	200

注記

- ※1については、十分な増し締め代を残すこと
- 数量は、鉄管1条分(上下2箇所分)を示す。

：取替対象

工事名	R7企総管 日野谷発電所 1号水圧鉄管伸縮継手補修工事(一部債務負担)		
路線名等			
工事箇所	那賀郡 那賀町 日浦		
図面名	1号水圧鉄管伸縮継手 詳細図		
縮尺	—	図面番号	2 / 2
会社名			
事業者名	徳島県企業局		