


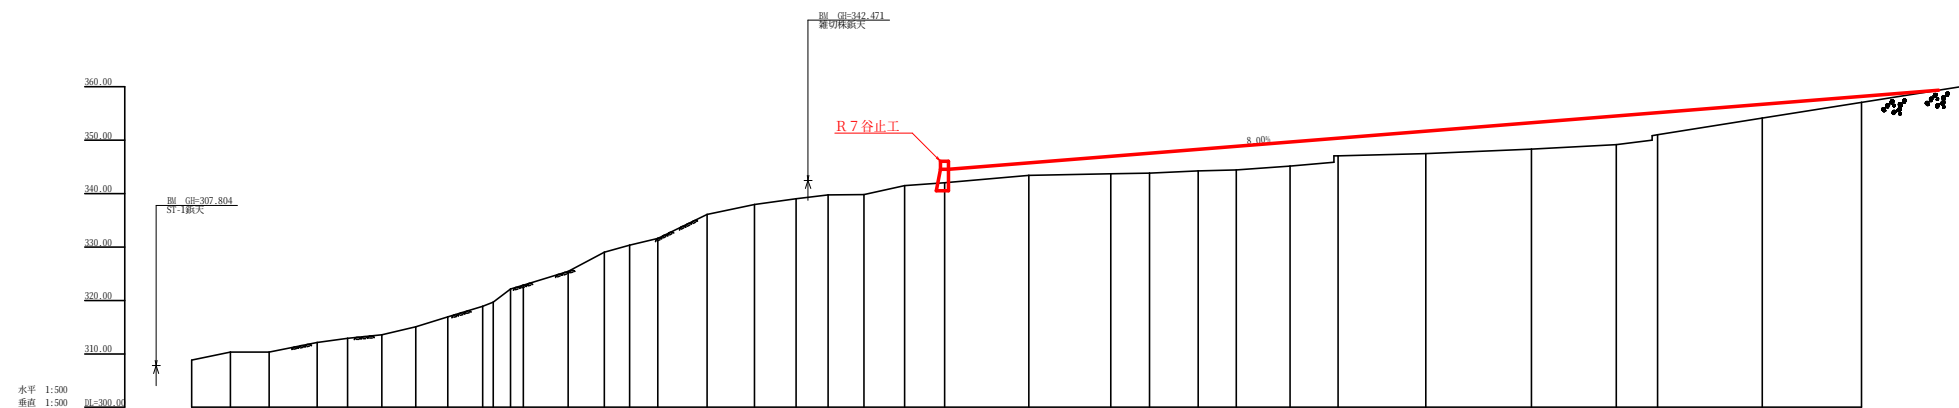

工事名	R7徳林 予防治山 神山町松尾 溪園工事		
路線名等	松尾地区		
工事箇所	徳島県 名西部 神山町 松尾		
図面名	溪床縦断面図		
縮尺	1/500 Y 1/500	図面番号	3 - 2
会社名			
事業者名	徳島県農林水産部東部農林水産局<徳島>		

