



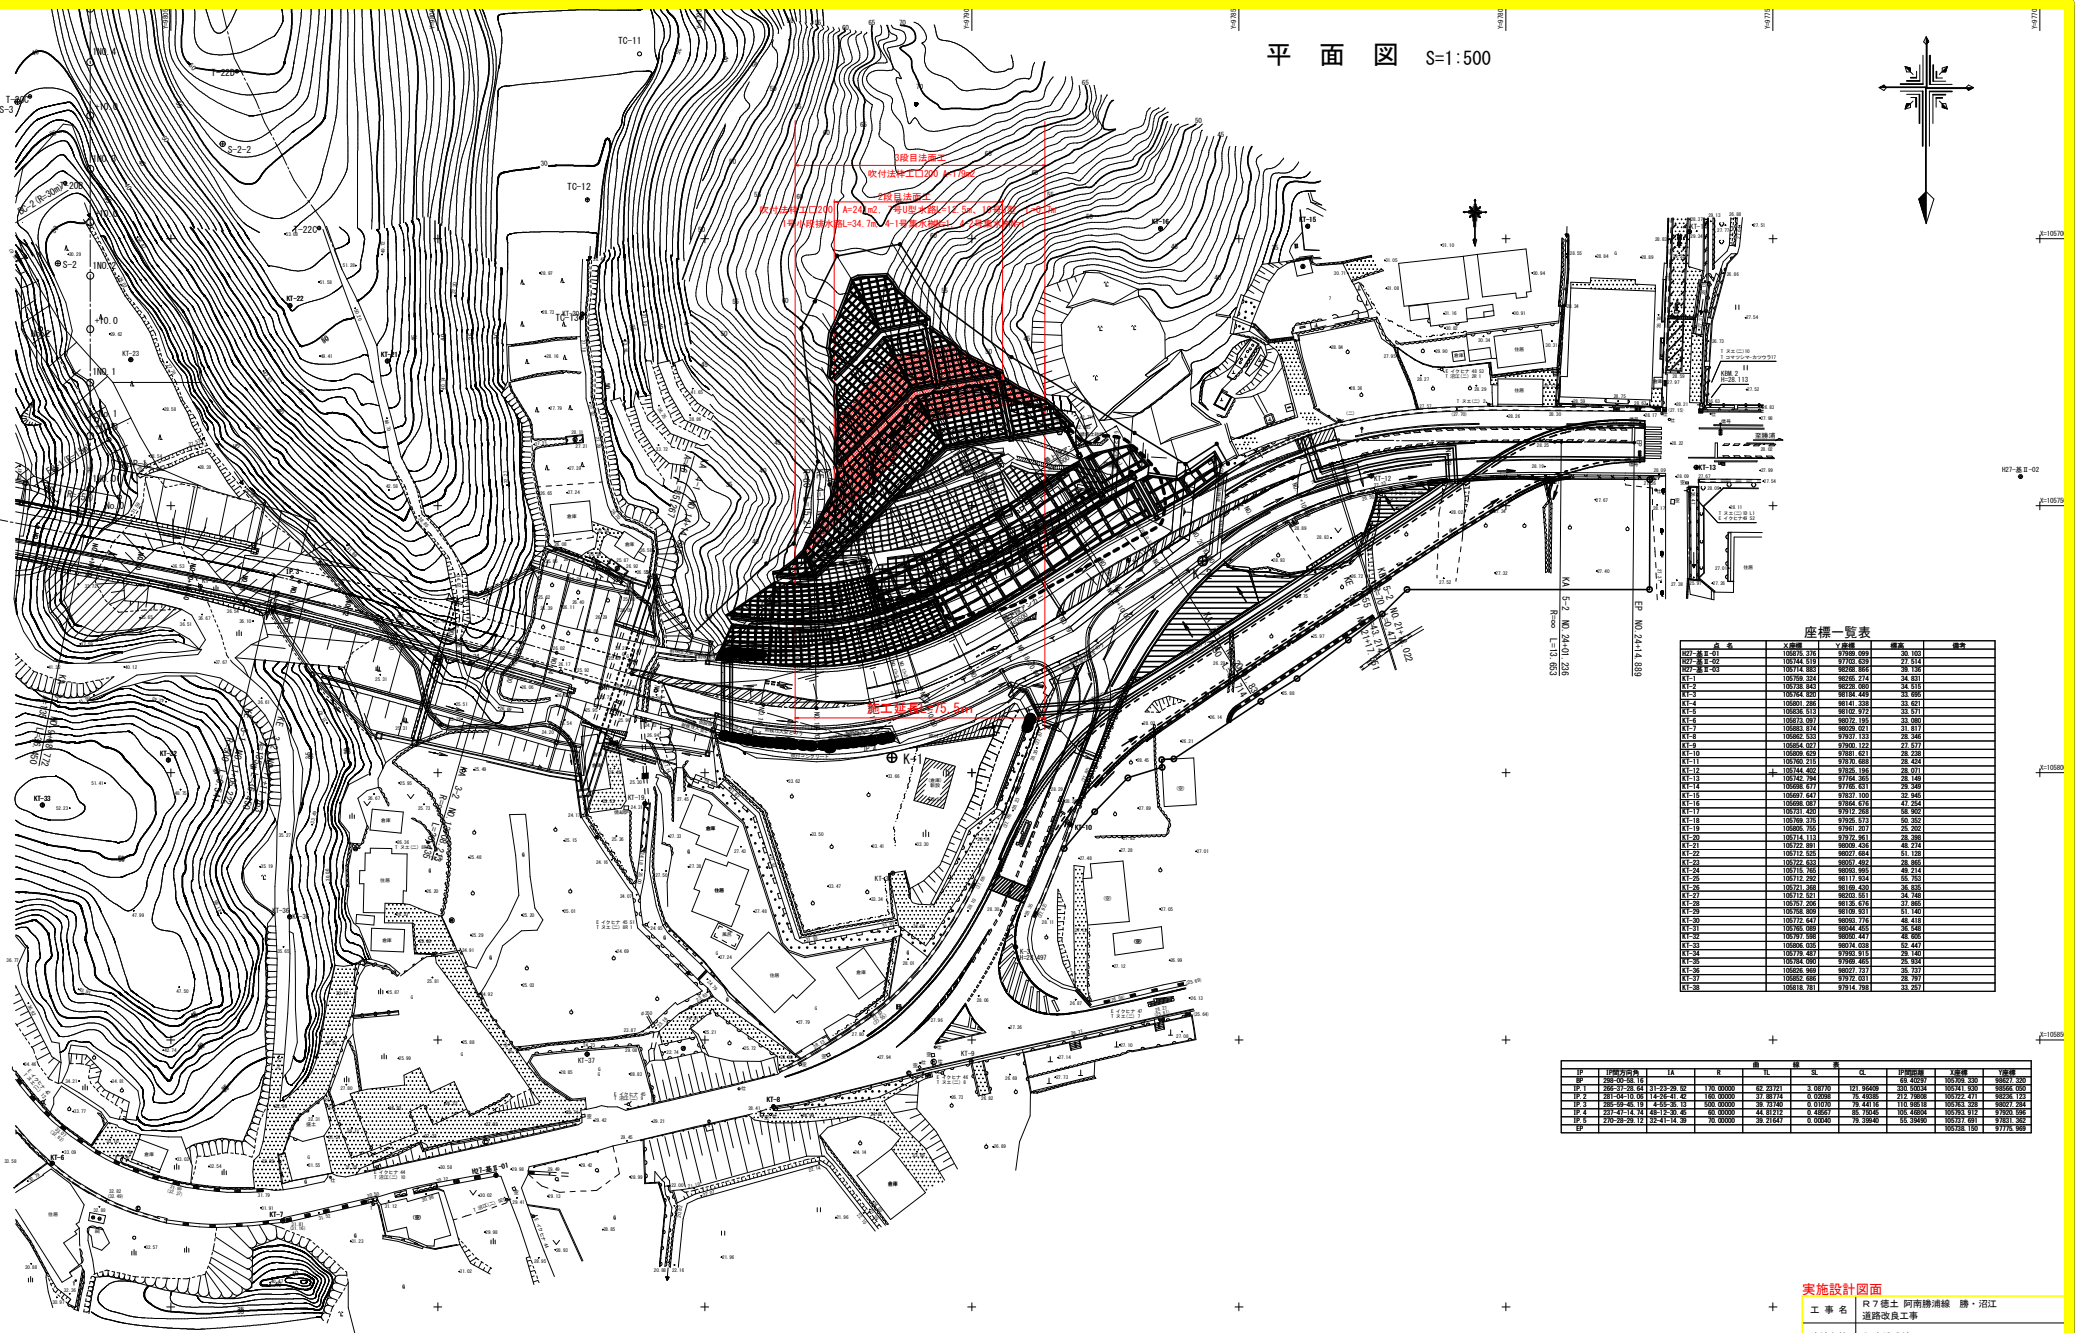


工 事 名	R7徳島 阿南勝浦線 勝・沼江 道路改良工事		
路線名等	阿南勝浦線		
工事箇所	勝浦町勝浦町沼江		
図 面 名	平 面 図		
縮 尺	1:500	図面番号	
会 社 名	+		
事業者名	徳島県東部県土整備局（徳島庁舎）		

縦断図 V=1:100
H=1:500

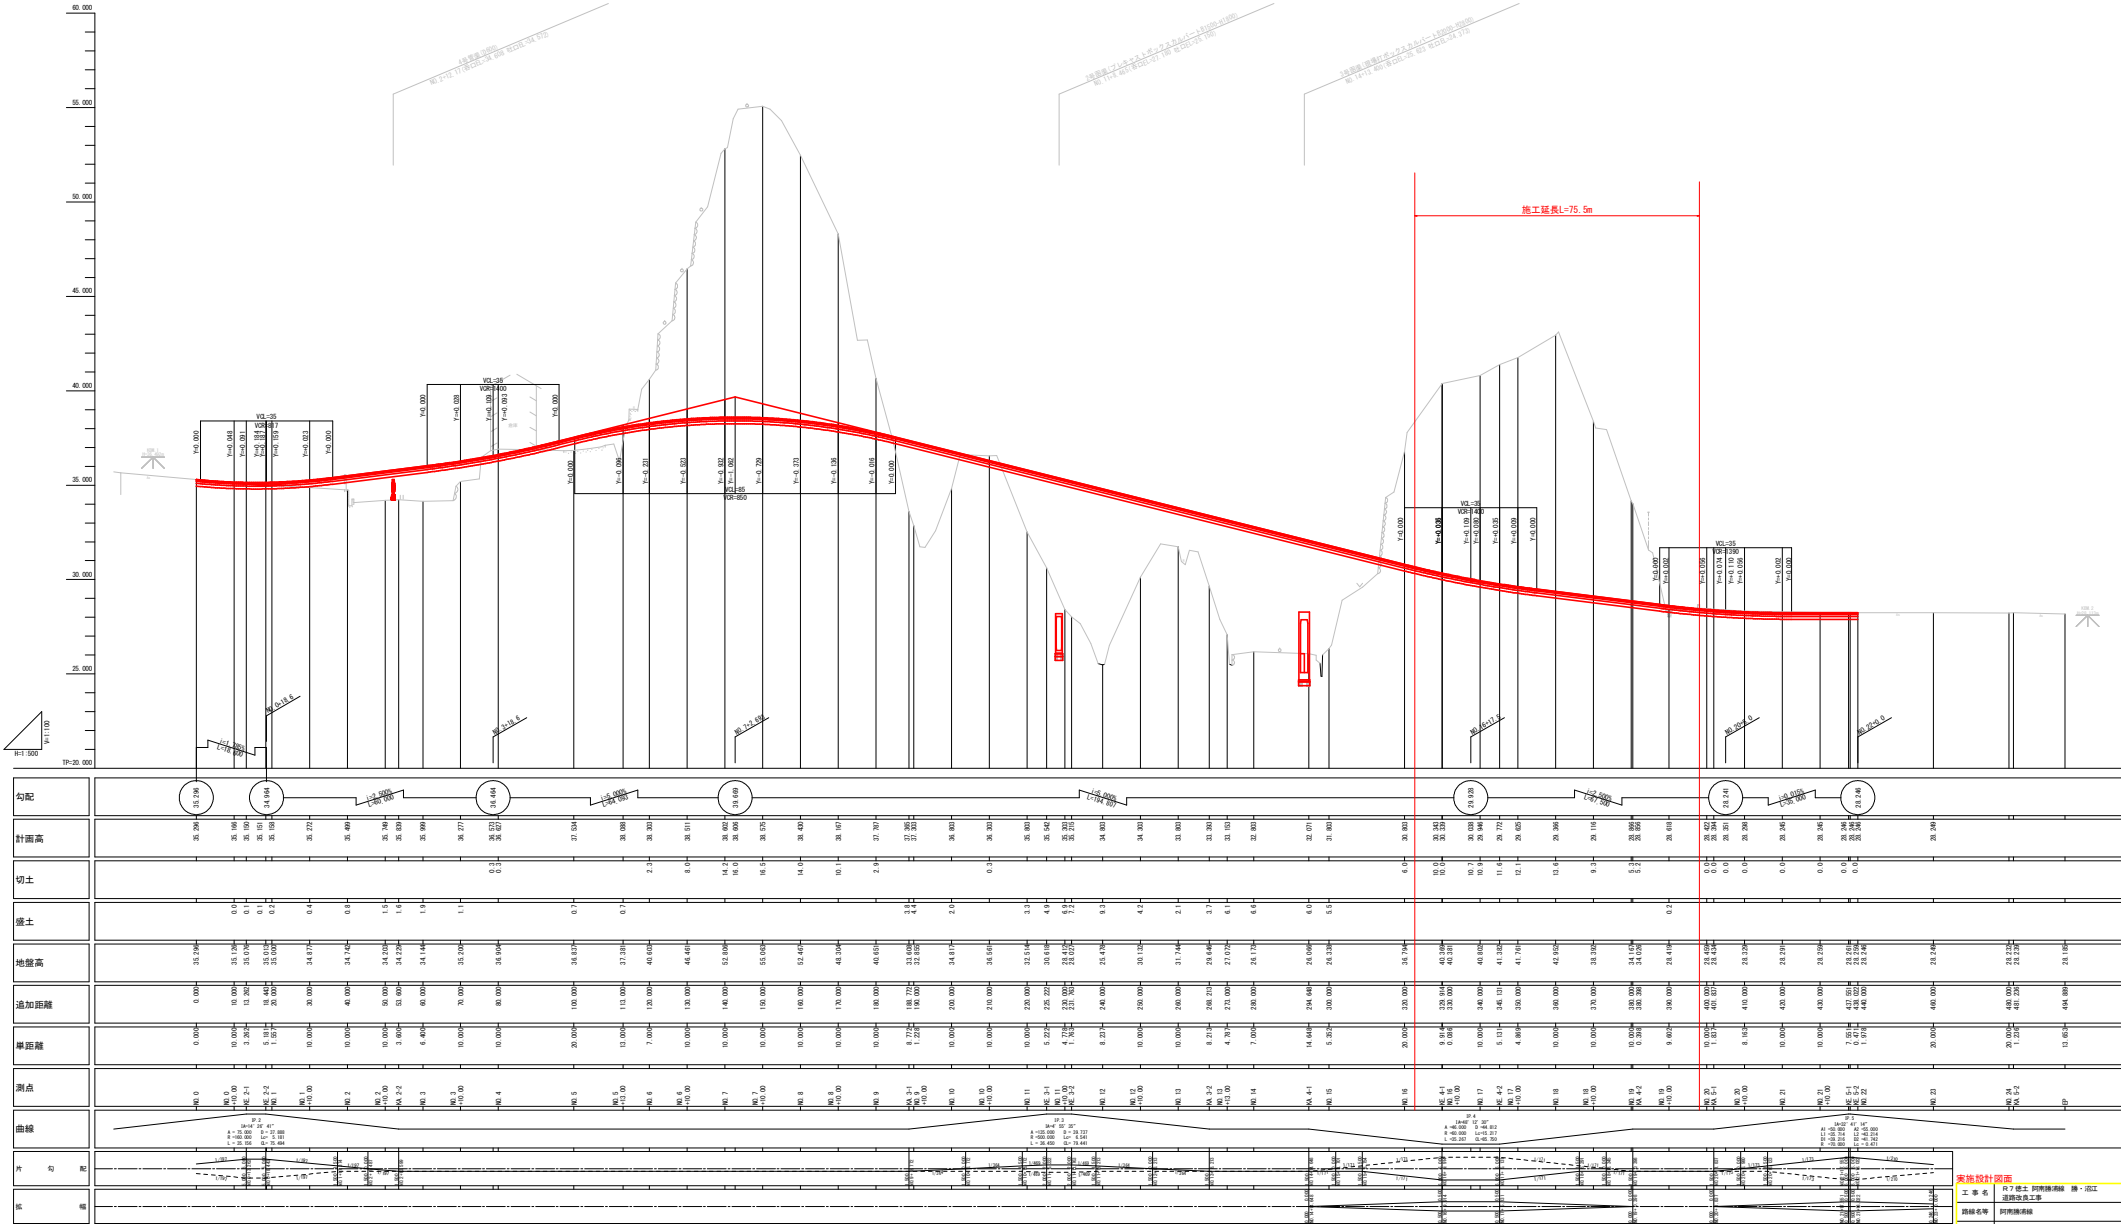


S=1:100



実施設計図面			

横断面図 (1) S=1:200


区分	種別	施工種	数量	単位
片切箇所	土砂	1箇所	0	1箇所
φ<3.0m	埋			
オープン	土砂	12.1		
埋	埋			
φ<3.0m	埋			
上部改良・伐竹等				
構造物取り壊し		0.0		

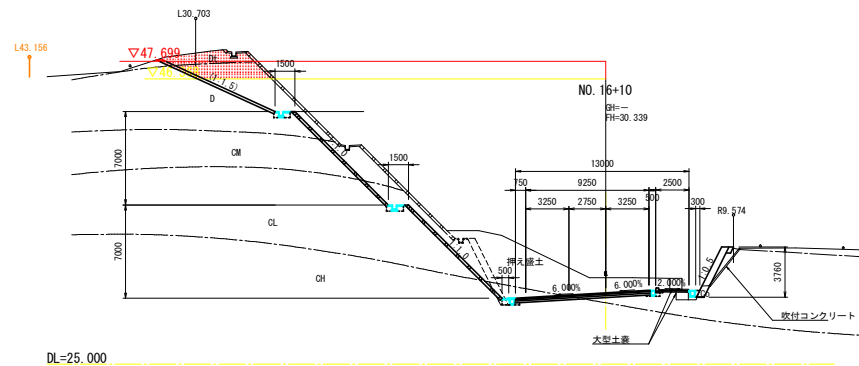

DL=25.000

※ 上記地形は、「R5年度法面復旧予備設計」平面図をベーパーロケーションにより作図

※ 道路横断方向と切土法面方向が異なる断面については、法勾配及び各寸法表示を（ ）書きとする。
詳細な計画高は法面展開図参照。

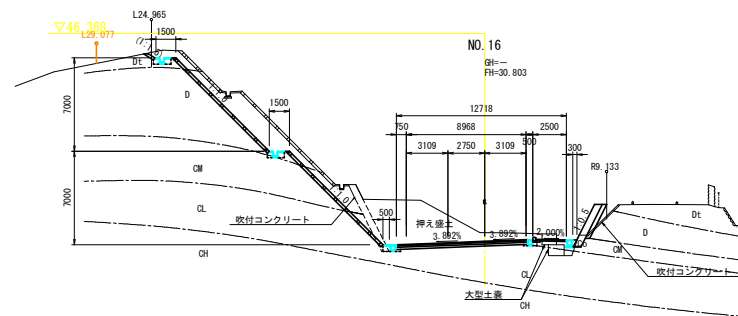

DL=25.000

※ 上記地形は、「R5年度法面復旧予備設計」平面図をベーパーロケーションにより作図

※ 道路横断方向と切土法面方向が異なる断面については、法勾配及び各寸法表示を（ ）書きとする。
詳細な計画高は法面展開図参照。


実施設計図面

工事名	R7徳土 阿南勝浦線 勝・沼江 道路改良工事
路線名等	阿南勝浦線
工事箇所	勝浦郡勝浦町沼江
図面名	横断面 (1)
縮尺	1:200
図面番号	4 / 16
会社名	
事業者名	徳島県東部農土整備局 (徳島庁舎)

横断面図 (2) S=1:200


凡例

すべり面	-----
地層境界	-----

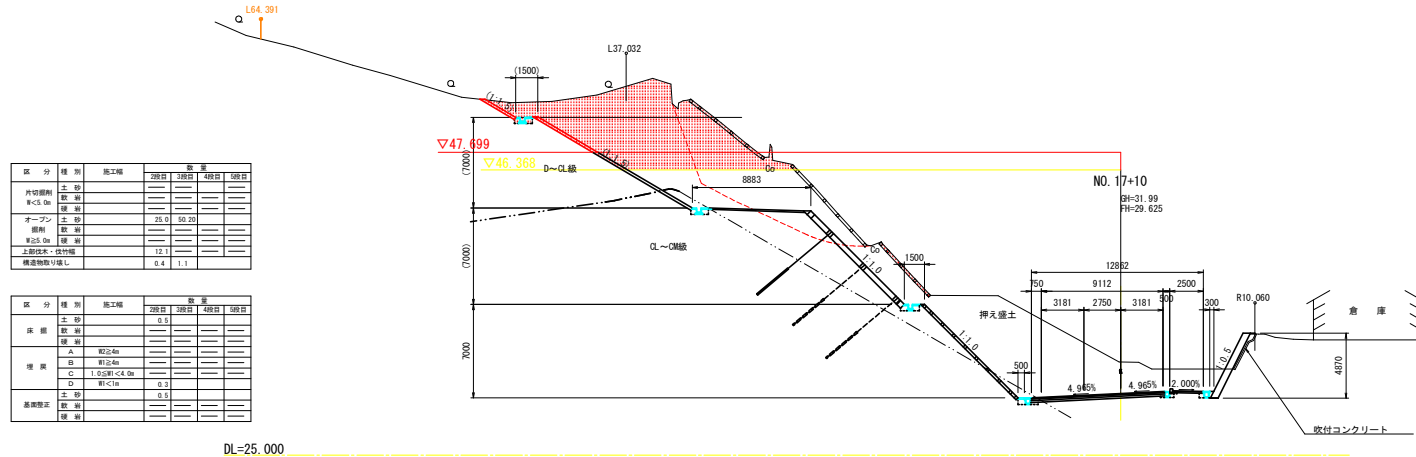

※ 2024年6月実測横断面図

※ 道路横断面方向と切土法面方向が異なる断面については、法勾配及び各寸法表示を () 書きとする。
詳細な計画高は法面展開図参照。

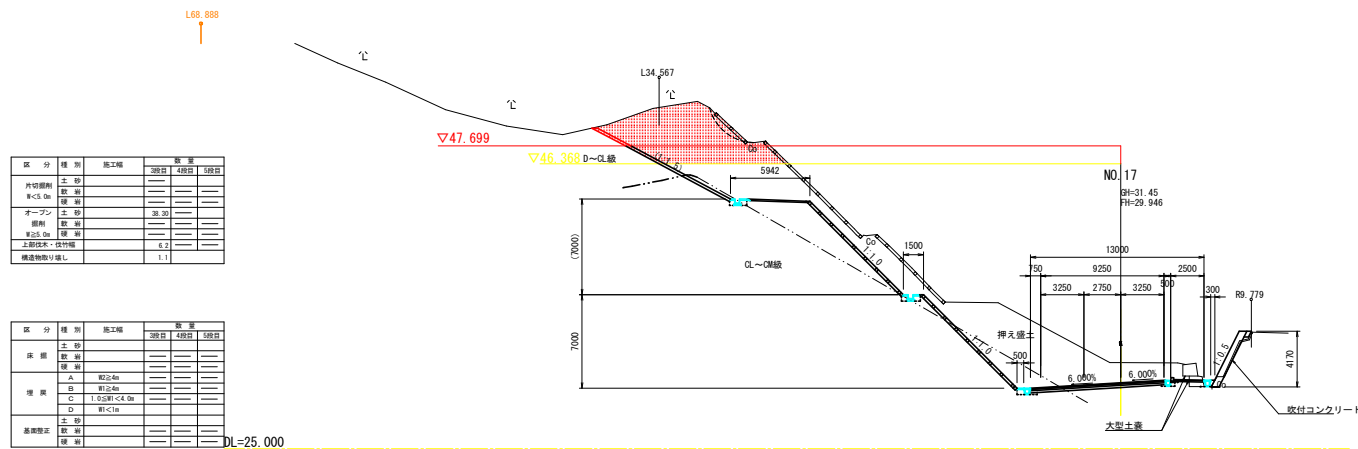

※ 2024年6月実測横断面図

※ 道路横断面方向と切土法面方向が異なる断面については、法勾配及び各寸法表示を () 書きとする。
詳細な計画高は法面展開図参照。

実施設計図面

図面名	横断面 (2)		
縮尺	1:200	図面番号	5 / 16
会社名	徳島県東部農土整備局 (徳島庁舎)		
事業者名	徳島県東部農土整備局 (徳島庁舎)		

S=1 : 200

すべり面	-----
地層境界	— · — · — · —



部 分	種 別	施工程	数 量				
			1段目	2段目	3段目	4段目	5段目
床 面	土 砂			0.5			
	敷 布						
埋 戻	硬 岩						
	A	昭24a					
	B	新24a					
	C	1.05期<4.0m					
	D	新<1a		0.3			
基礎埋正	土 砂			0.5			
	敷 布						
	硬 岩						



区 分	種 別	施工幅	数 量				
			1段目	2段目	3段目	4段目	5段目
床 固	土 砂			0.5			
	敷 刷 硬 質						
埋 戻	A	W2-40					
	B	W1-40					
	C	1.0SW1<4.0a					
	D	W1<1a		0.3			
				0.5			
基礎整正	土 砂			0.5			
	敷 刷 硬 質						

※ 道路横断方向と切土法面方向が異なる断面については、法勾配及び各寸法表示を（ ）書きとする。
詳細な計画高は法面展開図参照。

工 事 名	R7 徳土 阿南勝浦線 勝・沼江 道路改良工事		
路線名等	阿南勝浦線		
工事箇所	勝浦郡勝浦町沼江		
図 面 名	横断面 (3)		
縮 尺	1:200	図面番号	6 / 16
会 社 名			
事業者名	徳島県東部県土整備局 (徳島庁舎)		


横断面図 (4) S=1:200

凡例

すべり面	-----
地層境界	-----


区分	種別	施工幅	数量				
			1段目	2段目	3段目	4段目	5段目
片切掘削	土 砂						
	砂 礫						
オープン	土 砂	21.0	44.0				
	砂 礫						
片切掘削 (進入路)	土 砂						
	砂 礫						
上部地層・切土幅			9.9	0.4			
構造物幅り出し							

区分	種別	施工幅	数量				
			1段目	2段目	3段目	4段目	5段目
床 掘	土 砂		0.5				
	砂 礫						
埋 戻	A	幅2.0m					
	B	幅2.0m					
	C	1.0≤幅<4.0m					
	D	幅<1m	0.3				
基礎型式	土 砂						
	砂 礫						

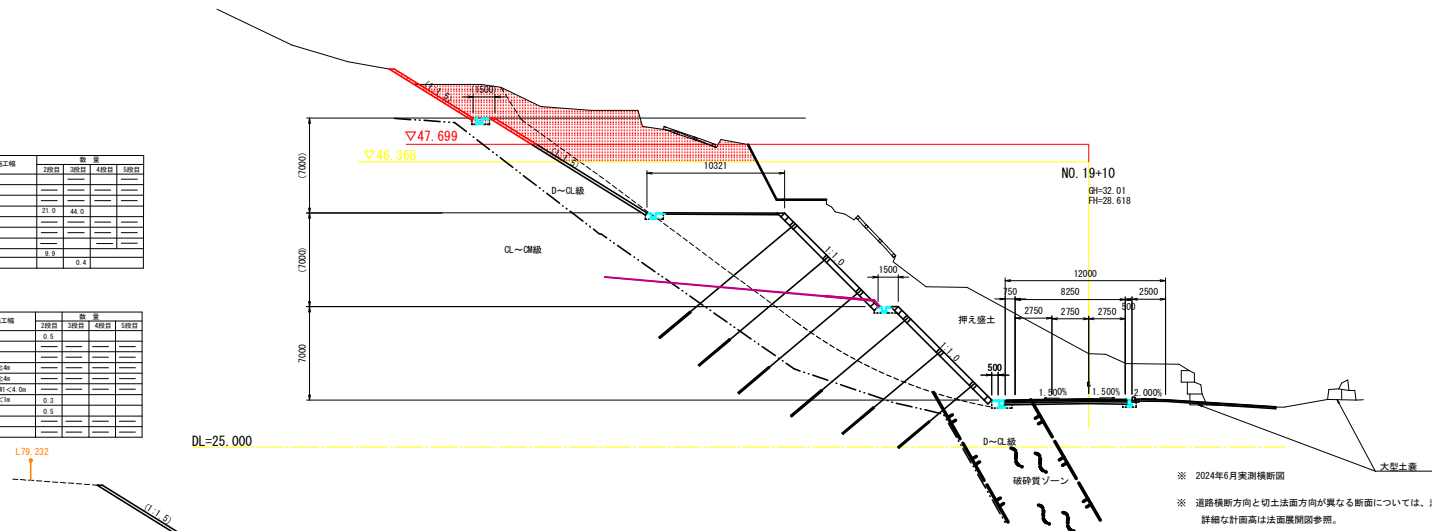

区分	種別	施工幅	数量				
			1段目	2段目	3段目	4段目	5段目
片切掘削	土 砂					34.1	
	砂 礫						
オープン	土 砂	22.0	63.7				
	砂 礫		0.6				
片切掘削 (進入路)	土 砂	27.1					
	砂 礫						
上部地層・切土幅			0.9	1.1			
構造物幅り出し							

区分	種別	施工幅	数量				
			1段目	2段目	3段目	4段目	5段目
床 掘	土 砂		0.5				
	砂 礫		0.1				
埋 戻	A	幅2.0m					
	B	幅2.0m					
	C	1.0≤幅<4.0m					
	D	幅<1m	0.3				
基礎型式	土 砂						
	砂 礫						

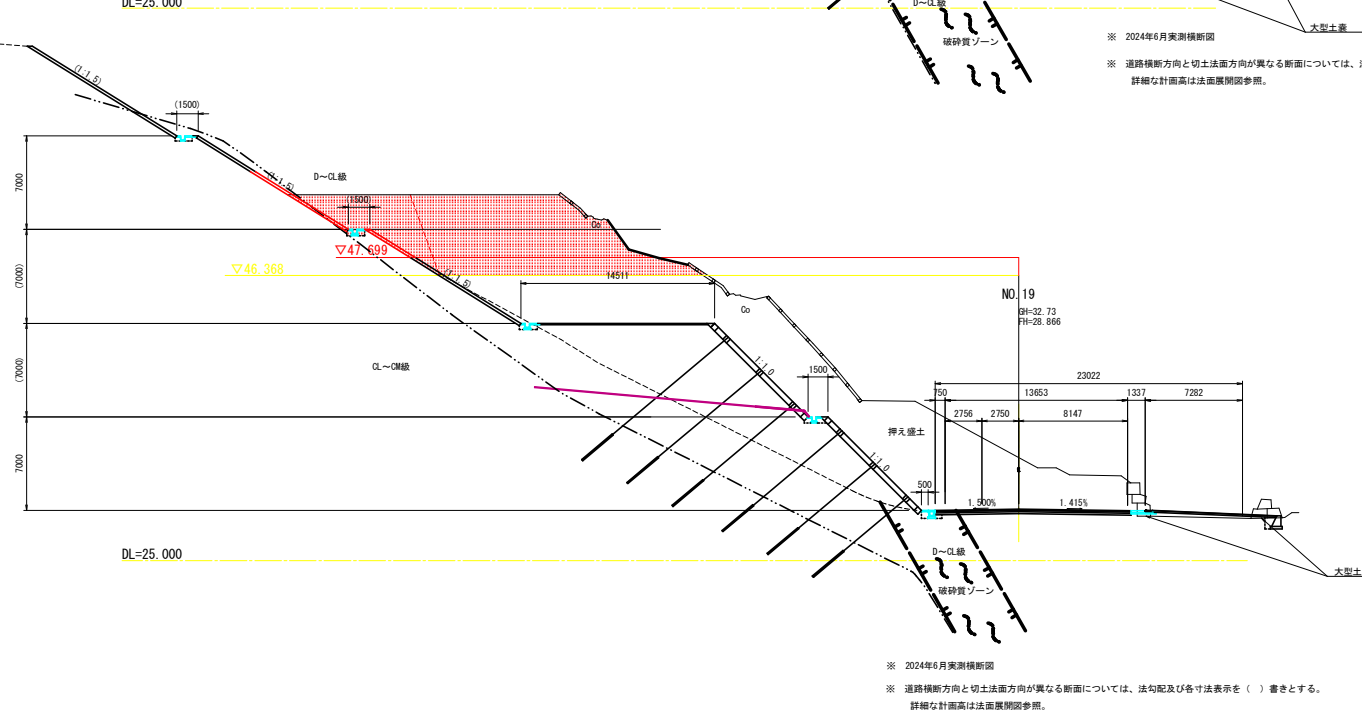

実施設計図面

工 事 名	R7徳土 阿南勝浦線 勝・沼江 道路改良工事		
路線名等	阿南勝浦線		
工事箇所	勝浦郡勝浦町沼江		
図 面 名	横断面 (4)		
縮 尺	1:200	図面番号	7 / 16
会 社 名	徳島県東部農土整備局 (徳島庁舎)		
事業者名	徳島県東部農土整備局 (徳島庁舎)		

横断面図 (5) S=1:200


凡例

すべり面	-----
地層境界	-----

区分	種別	施工幅	数量
片切掘削	土砂	3段目	48段目
W<3.0m	掘削	---	---
オープン	土砂	---	---
掘削	掘削	---	---
W≥3.0m	掘削	---	---
上部枕木・枕竹杭	---	---	---

区分	種別	施工幅	数量
床層	土砂	---	---
掘削	掘削	---	---
埋戻	A 埋戻土	---	---
	B 埋戻土	---	---
	C 1.0m掘削<4.0m	---	---
	D 掘削<1m	---	---
基礎掘削	土砂	---	---
埋戻	掘削	---	---

NO. 20+10.00
BH=28.329
FH=28.298

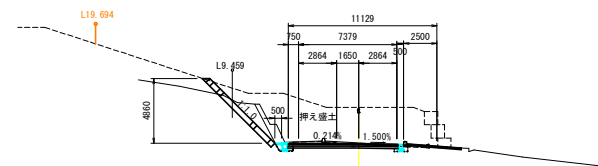

DL=22.000


※ 上記地形は、H27年度道路詳細設計成果を採用
破線の地形は平面図の押え盛土をベーパーロケーションにより作図

※ 道路横断方向と切土法面方向が異なる断面については、法勾配及び各寸法表示を（ ）書きとする。
詳細な計画高は法面展開図参照。

区分	種別	施工幅	数量
片切掘削	土砂	3段目	48段目
W<3.0m	掘削	---	---
オープン	土砂	---	---
掘削	掘削	---	---
W≥3.0m	掘削	---	---
片切掘削 (進入部)	---	---	---
上部枕木・枕竹杭	---	---	---

区分	種別	施工幅	数量
床層	土砂	---	---
掘削	掘削	---	---
埋戻	A 埋戻土	---	---
	B 埋戻土	---	---
	C 1.0m掘削<4.0m	---	---
	D 掘削<1m	---	---
基礎掘削	土砂	---	---
埋戻	掘削	---	---

DL=25.000

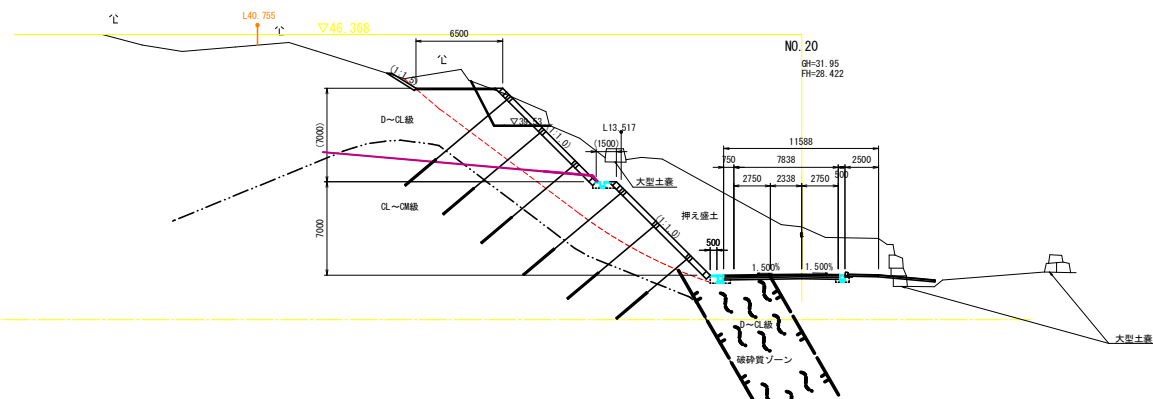

※ 2024年6月実測横断面


※ 道路横断方向と切土法面方向が異なる断面については、法勾配及び各寸法表示を（ ）書きとする。
詳細な計画高は法面展開図参照。

実施設計図面


工事名	R7徳土 阿南勝浦線 勝・沼江 道路改良工事
路線名等	阿南勝浦線
工事箇所	勝浦郡勝浦町沼江
図面名	横断面 (5)
縮尺	1:200
図面番号	8 / 16
会社名	徳島県東部県土整備局 (徳島庁舎)
事業者名	徳島県東部県土整備局 (徳島庁舎)

(F200-1500 × 1200) N=1 : 1.5

標準配筋図 S=1:25

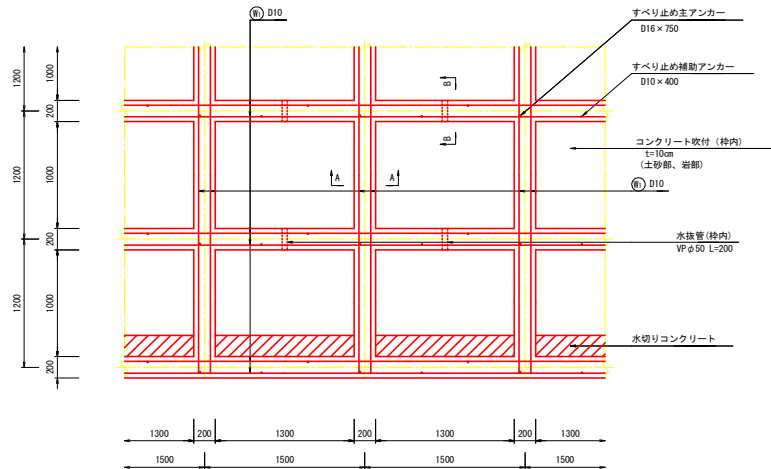


標準断面図 S=1:25

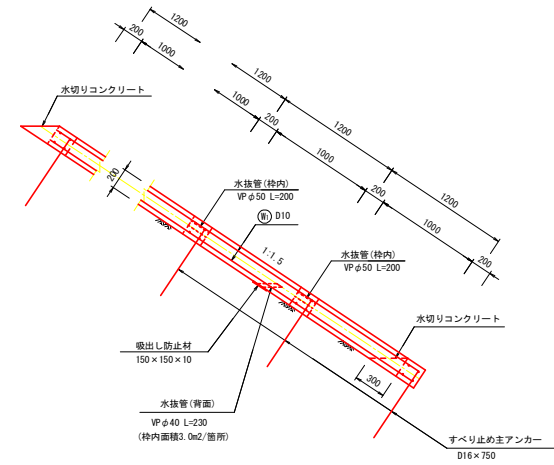


注) 切土面において、吹付法枠施工までに地山の表層崩壊等が懸念される場合は、監督員との協議によりモルタル吹付 $t=3\text{cm}$ を施すものとする。

A-A 断面图 S=1:10

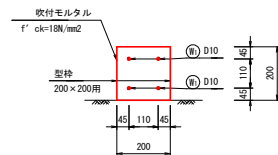

B-B 断面图 S=1:10

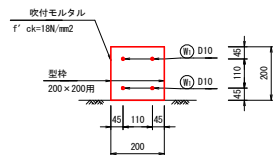

吹付法砕工参考構造図 (F200-1500×1200) 材料表

種 別	規 格	計 算 式	単位	数 量	
				種長15.00mあたり (巻巻長 10mあたり)	種長1000mあたり
主鉄筋	Φ ₁₀	$W = (2.40 \text{m} / \text{本} \times 4 \text{本} \times 3 + 4.50 \text{m} / \text{本} \times 4 \text{本} \times 2) \times 0.560 \text{kg/m}$	kg	36.3	2420
すべり止め主アンカー	D16×750	N=6本	本	6.00	400.0
すべり止めの補助アンカー	D10×400	N=2本/スパン×6スパン	本	12.00	800.0
軟付モルタル	f' ckr=18N/mm ²	V=0.20m×0.20m×15.00m	m ³	0.600	40.00
型枠	200×200用	L=15.00m	m	15.00	1000.0
水切りコンクリート	18-0-25	V=(0.30×0.20/2×1.30)m ³ /箇所×3箇所	m ³	0.117	7.80

備 考

縦種長 = 2.40m/本×3本 = 7.20 m

横種長 = 4.50m/本×2本 - 0.20m/箇所×6箇所 = 7.80 m

種長 = 7.20m + 7.80m = 15.00 m


実施設計図面

工 事 名	R 7 徳土 阿南疎浦線 勝・沼江 道路改良工事		
路線名等	阿南疎浦線		
工事箇所	勝浦郡勝浦町沼江		
図 面 名	吹付法付詳細図 (1)		
縮 尺	図 示	図面番号	9 / 16
会 社 名			
事業者名	徳島県東部県土整備局 (徳島庁舎)		

吹付法枠工展開図 (2/7) S=1:100

NO. 17+7.37~NO. 19+14.62 (左) (2段目)


法面勾配 (1:1.5)

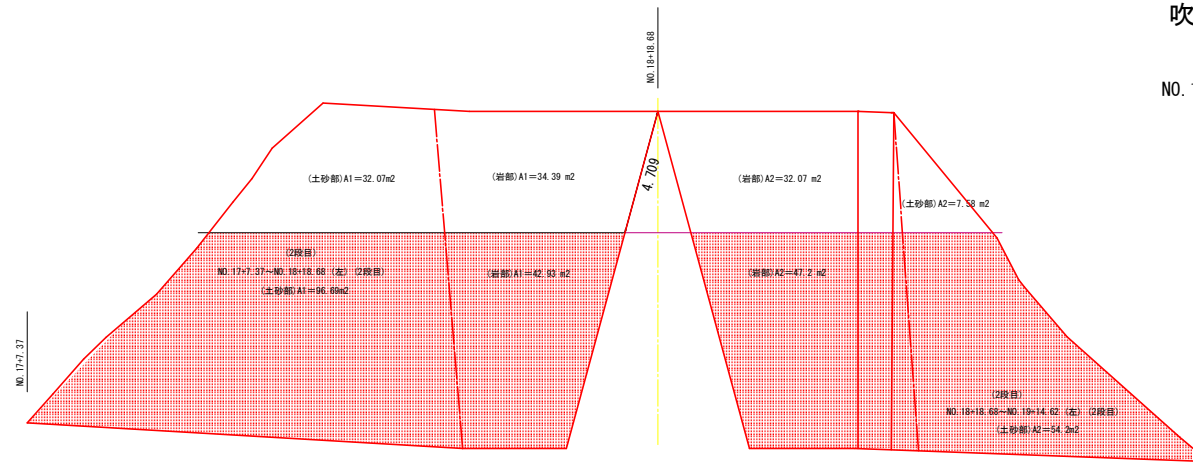

のり面全表面積

土砂部 A=128.76+61.79=190.55 m2
岩部 A=77.32+79.35=156.67 m2
A0=190.55+156.67=347.22 m2


標準断面図 S=1:50

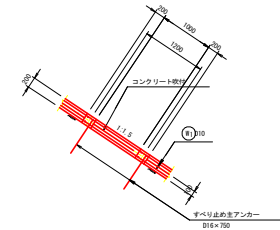

2段目吹付法枠 (F200-1200×1500) 数量一覧表				
種別	規格	計算式	単位	数量
縦枠長	L _a = 210.28 m		m	210.28
横枠長	L _b = 211.45 m		m	211.45
総枠長	L _o = L _a +L _b = 210.28+211.45		m	421.73
格子点数	N = 198ヶ所		ヶ所	198
のり枠長	L = L _o -b×N = 421.73-0.20×198		m	382.13
のり面全表面積	A _o = 241.11m2		m2	241.11
水切りコンクリート延長	L _w = 29.8		m	29.8
水切りコンクリート高さ	hw = n×h = 1.50×0.20		m	0.300
水切りコンクリート	Vw = hw×h/2×L _w = 0.30×0.20/2×29.8		m3	0.89
枠内面積	A = A _o -L×b-L _w ×hw = 241.11-382.13×0.20-29.8×0.30		m2	155.74
コンクリート吹付	t=10cm	水切りコンクリート部加算 = L _w ×0.15/2	m2	157.98
吹付面積 A	A = 155.74+29.8×0.15/2 = 157.98		m2	157.98
吸出し防止材	150×150×10	N = 吹付面積 A ÷ 3.0m2/箇所 = 157.98÷3.0 = 53	ヶ所	53
水抜管 (背面)	VPφ40	L = N × 0.23 = 53×0.23 = 4.14	m	12.2
水抜管 (横枠) 数		N1 = 118ヶ所	ヶ所	59
水抜管 (横枠) 長	VPφ50	L = N1 × 0.20 = 118×0.20 = 23.6	m	23.6
枠幅 b=0.200m、枠高 h=0.200m のり面勾配 1:n=1:1.50				

2段目法面工 集計表

種別	規格	単位	数量	備考
法面清掃工		m2	241.1	
ラス張り工	#14 50×50	m2	241.1	
現場吹付法枠工	F200-1500×1200	m	421.8	
水切りコンクリート	σck=18N/mm2	m3	0.89	
コンクリート吹付工	t=10cm σck=18N/mm2	m2	125.7	
水抜管 (背面)	VPφ40	m	12.2	
吸出し防止材	150×150×10	枚	53	
水抜管 (横枠)	VPφ50	m	23.6	

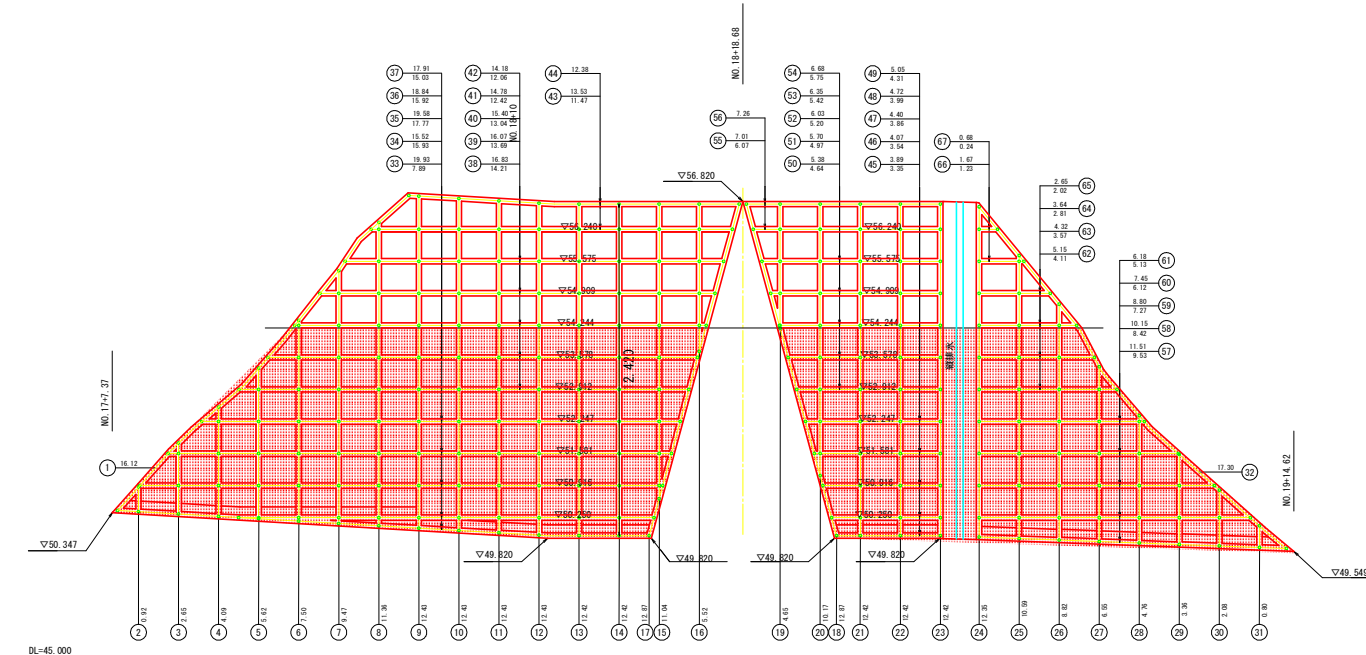

枠長 一覧表 (2段目)

縦枠 NO.	縦枠長 (m)
1	16.12
2	0.92
3	2.65
4	4.09
5	5.62
6	7.50
7	9.47
8	11.36
9	12.43
10	12.43
11	12.43
12	12.43
13	12.42
14	12.42
15	11.04

縦枠 NO.	縦枠長 (m)
16	5.52
17	12.87
小計1	161.72
18	12.87
19	4.65
20	10.17
21	12.42
22	12.42
23	12.42
小計2	64.95

縦枠 NO.	縦枠長 (m)
24	12.35
25	10.59
26	8.82
27	6.55
28	4.76
29	3.36
30	2.08
31	0.80
32	17.30
小計3	66.61
合計	293.28

枠長 一覧表 (2段目)

横枠 NO.	横枠長 (m)
33	19.93
34	15.52
35	19.98
36	18.84
37	17.91
38	16.83
39	16.07
40	15.40
41	14.78
42	14.18
43	13.53
44	12.38
小計1	194.95

横枠 NO.	横枠長 (m)
45	3.88
46	4.07
47	4.40
48	4.72
49	5.05
50	5.38
51	5.70
52	6.03
53	6.35
54	6.68
55	7.01
56	7.26
小計2	66.54

横枠 NO.	横枠長 (m)
57	11.51
58	10.15
59	8.80
60	7.45
61	6.18
62	5.15
63	4.32
64	3.64
65	2.65
66	1.67
67	0.68
小計3	62.20
合計	323.69

水切りコンクリート 一覧表 (2段目)

横枠 NO.	横枠長 (m)
33	7.89
34	15.93
35	17.77
36	15.92
37	15.03
38	14.21
39	13.69
40	13.04
41	12.42
42	12.06
43	11.47
小計1	149.43

横枠 NO.	横枠長 (m)
45	3.35
46	3.54
47	3.86
48	3.99
49	4.31
50	4.64
51	4.97
52	5.20
53	5.42
54	5.75
55	6.07
小計2	51.10

横枠 NO.	横枠長 (m)
57	9.53
58	8.42
59	7.27
60	6.12
61	5.13
62	4.11
63	3.57
64	2.81
65	2.02
66	1.23
67	0.24
小計3	50.45
合計	250.98

実施設計図面

工事名	R7 徳土 阿南勝浦線 勝・沼江 道路改良工事
路線名等	阿南勝浦線
工事箇所	勝浦郡勝浦町沼江
図面名	吹付法枠工展開図 (2/7)
縮尺	1:100 図面番号 10 / 16
会社名	
事業名	徳島県東部土木整備局 (徳島庁舎)

S=1 : 100

N0. 15+18.03~N0. 20+0.53 (左) (3段目)

法面勾配 (1:1.5)



梓長 一覽表 (3 段目)

[illegible]

縦枠 NO.	縦枠長 (m)
7	21.91
8	3.91
9	5.89
10	6.49
11	7.12
12	7.68
13	8.27
14	8.85
15	9.44
16	10.12
17	11.17
18	12.13
19	12.42
20	12.42
21	12.42
22	12.42
23	12.42
24	12.42

[illegible]

縦枠 NO.	縦枠長 (m)
33	12.87
34	5.38
35	10.89
36	12.42
37	12.42
38	12.42
39	12.42
40	12.42
41	12.42
42	12.42
43	12.42
小計3	128.50

縦枠 NO.	縦枠長 (m)
44	12.42
45	11.21
46	9.70
47	8.47
48	7.24
49	5.72
50	3.44
51	0.95
52	16.84
小計4	75.99
合計	507.61

梓長 一覽表（3段目）

[illegible]

横枠 NO.	横枠長 (m)
58	34.13
59	5.09
60	25.90
61	34.54
62	34.40
63	34.27
64	34.13
65	33.80
66	30.68
67	27.32
68	23.98
69	19.49
70	20.55
小計2	327.60

縦枠 NO.	横枠長 (m)
71	11.59
72	11.67
73	11.99
74	12.32
75	12.64
76	12.97
77	13.30
78	13.62
79	13.95
80	14.28
81	14.60
82	14.97
小計3	157.90

縦枠 NO.	横枠長 (m)
83	11.08
84	10.37
85	9.67
86	8.96
87	8.25
88	7.41
89	6.28
90	4.88
91	3.48
92	2.19
93	1.12
94	0.39
小計4	74.08
合計	580.38

実施設計図面

工 事 名	R7徳土 阿南勝浦線 勝・沼江 道路改良工事
-------	---------------------------

路線名等	阿南勝浦線
------	-------

工事箇所	津浦郡津浦町沼江
------	----------


図面名	吹付法棒工展開図 (3/7)		

縮尺	1:100	図面番号
----	-------	------

会社名	
-----	--




S=1 : 100

N0. 15+18.03~N0. 20+0.53 (左) (3段目)

法面勾配 (1:1.5)

標準断面図 S=1:50

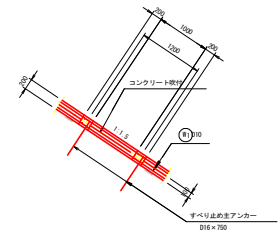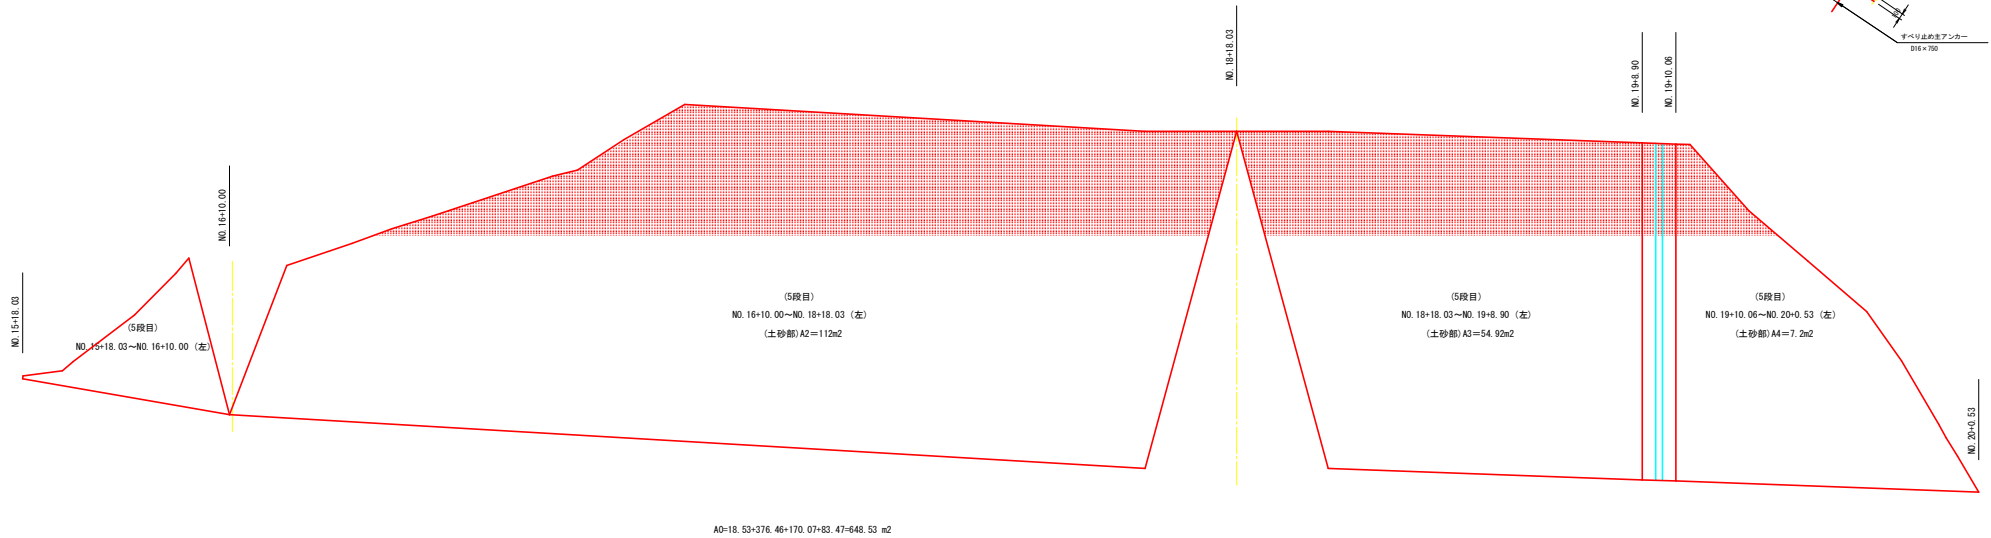

水切りコンクリート 一覧表 (3 段目)

[illegible]

3 段目吹付法枠 (F200-1200×1500) 数量一覧表

種別	規格	計算式	単位	数量
縦棒長		$L_a = 134.74 \text{ m}$	m	134.74
横棒長		$L_b = 187 \text{ m}$	m	187
総棒長		$L_o = L_a + L_b = 134.74 + 187.0$	m	321.74
椅子点数		$N = 142 \text{ ヶ所}$	ヶ所	142
のり棒長		$L = L_o - b \times N = 321.74 - 0.20 \times 142$	m	293.34
のり面全体面積		$A_o = 178.9 \text{ m}^2$	m ²	178.9
水切りコンクリート延長		$L_w = 0$	m	0
水切りコンクリート高さ		$hw = n \times h = 1.50 \times 0.20$	m	0
水切りコンクリート		$V_w = hw \times h/2 \times L_w = 0.30 \times 0.20 \times 52.83$	m ³	0
枠内面積		$A = A_o - L \times b \times L_w \times hw = 178.9 - 293.34 \times 0.20$	m ²	120.22
コンクリート吹付工	t=10cm		m ²	120.22
吸出し防止材	150×150×10	$N = \text{吹付面積 } A \div 3.0\text{m}^2/\text{箇所} = 120.22 \div 3.0 = 40$	ヶ所	40
水接管(背面)	VPφ40	$L = N \times 0.23 = 40 \times 0.23 = 9.2$	m	9.2
水接管(側)数		$N_l = 75 \text{ ヶ所}$	ヶ所	75
水接管(側)長	VPφ50	$L = N_l \times 0.20 = 75 \times 0.20 = 15$	m	15
枠幅 b=0.200m、 枠高 h=0.200m のり面配 1:n=1:1.50				

3 段目法面工 集計表


種 別	規 格	単 位	数 量	備 考
法面整地工	切土法面（土砂）	m ²	178.9	
ラス張り工	#14 50×50	m ²	178.9	
現場吹付法特工	F200-1500×1200	m	293.34	
水切リコンクリート	$\sigma ck=18N/mm^2$	m ³	0	
コンクリート吹付工	t=10cm $\sigma ck=18N/mm^2$	m ²	120.2	
水抜管（背面）	VP $\phi 40$		9.2	
水抜管（側）	VP $\phi 50$	m	15	
吸出し防止材	150×150×10	枚	40	

実施設計図面

工 事 名	R7橋土 阿南勝浦線 勝 - 沼江 道路改良工事		
路線名等	阿南勝浦線		
工事箇所	勝浦郡勝浦町沼江		
図 面 名	吹付土補工要綱図 (4/7)		
縮 尺	1:100	図面番号	12 / 16
会 社 名			
事業者名	徳島県東部県土整備局 (徳島庁舎)		


排水施設構造図 (1)

1号小段排水路 $S=1:20$

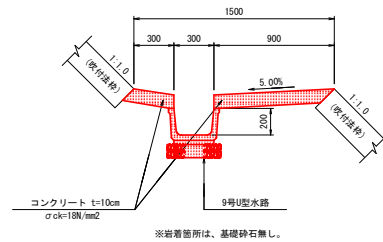


7号U型水路(縦水路) S=1:10

切土部(ソケット付)

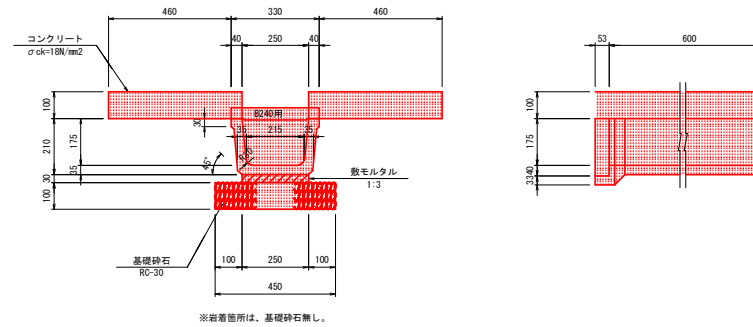


9号U型水路(小段排水路) S=1:10

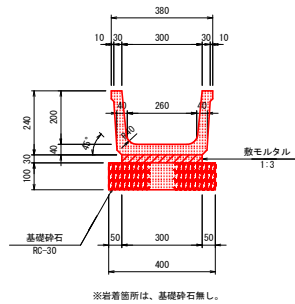


10号U型水路 S=1:20


(切土部縦排水路)

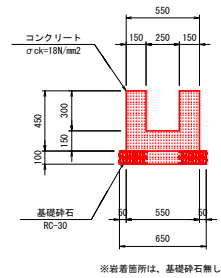

4-1号集水树 S=1:30

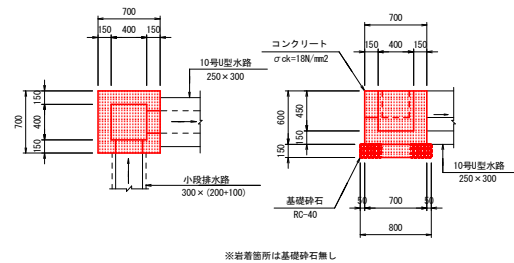

4-2号集水树 S=1:30

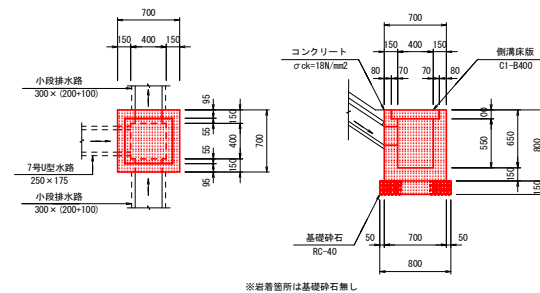


実施設計図面


工 事 名	R7橋土 阿南勝浦線 勝・沼江 道路改良工事		
路線名等	阿南勝浦線		
工事箇所	勝浦郡勝浦町沼江		
図 面 名	排水施設構造図 (1)		
縮 尺	図 示	図面番号	13 / 16
会 社 名			
事業者名	徳島県東部県土整備局 (徳島庁舎)		

排水施設構造図 (2)


2号縦排水路 S=1:50
(1:1.5 切土法面部)

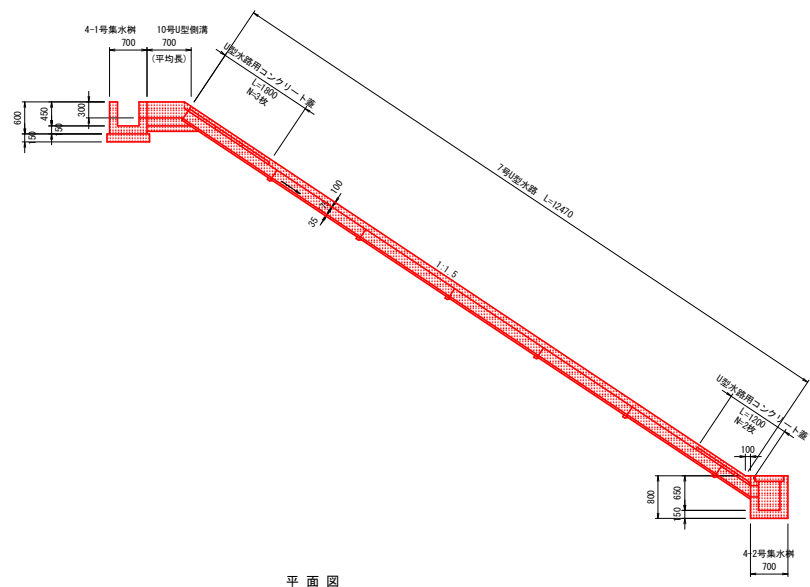


平面图

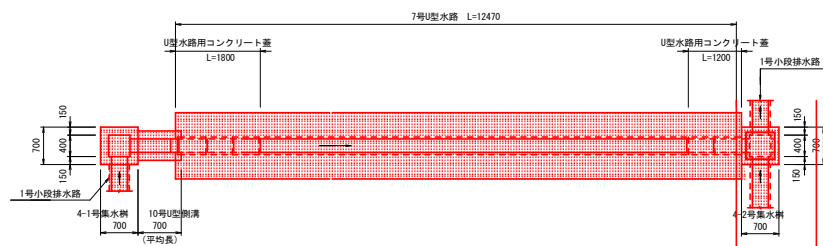

2号縦排水路 S=1:50
(1:1.0 切土法面部)

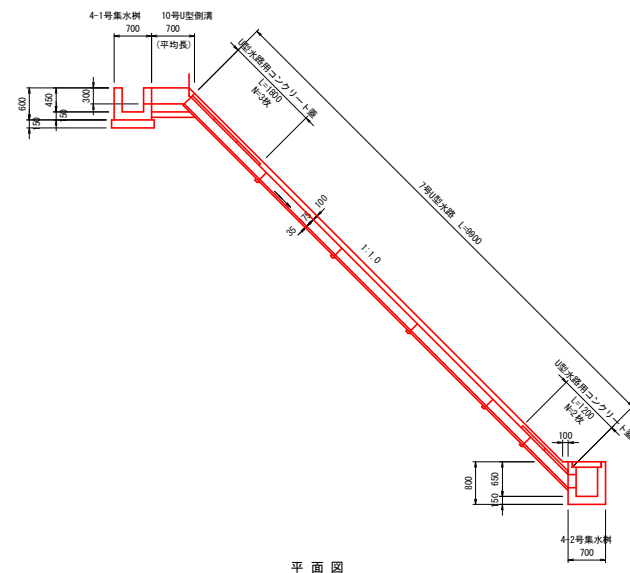


平面图

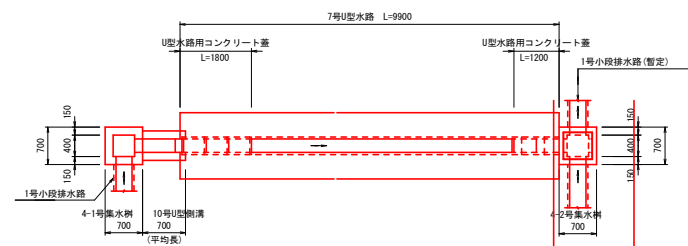

実施設計図面

工 事 名	R7 徳士 阿南勝浦線 勝・江沼 道路改良工事		
路線名等	阿南勝浦線		
工事箇所	勝浦郡勝浦町江沼		
図 面 名	排水施設構造図 (2)		
縮 尺	図 示	図面番号	14 / 16
会 社 名			
事業者名	徳島県東部土木整備局 (徳島庁舎)		

法枠工座標図 S=1:250

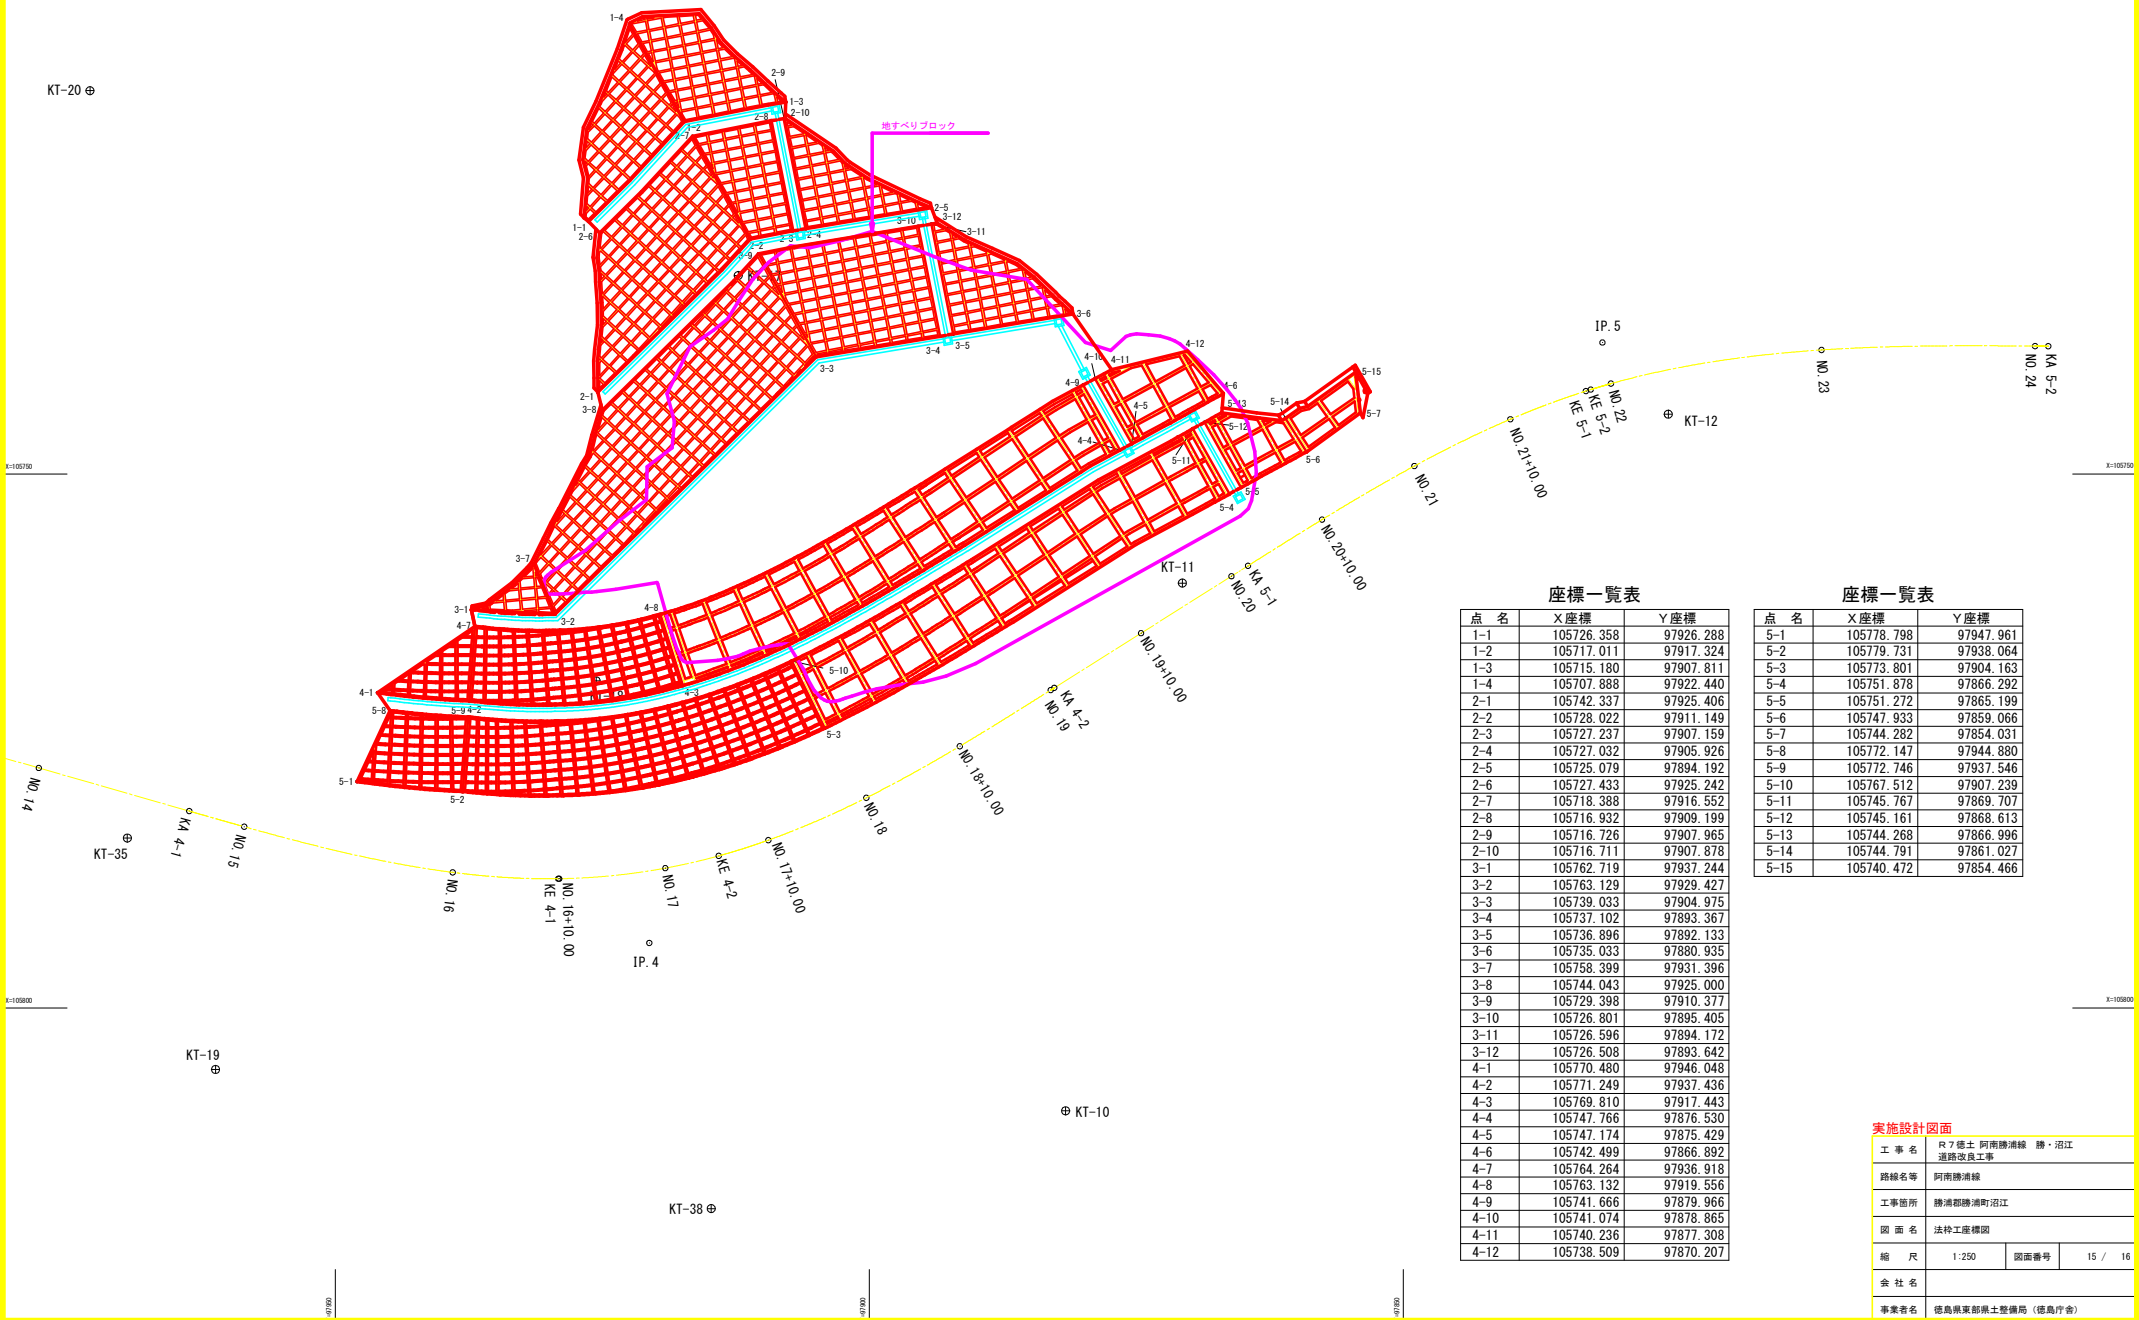

座標一覧表

点 名	X座標	Y座標
1-1	105726.358	97926.288
1-2	105717.011	97917.324
1-3	105715.180	97907.811
1-4	105707.888	97922.440
2-1	105742.337	97925.406
2-2	105728.022	97911.149
2-3	105727.237	97907.159
2-4	105727.032	97905.926
2-5	105725.079	97894.192
2-6	105727.433	97925.242
2-7	105718.388	97916.552
2-8	105716.932	97909.199
2-9	105716.726	97907.965
2-10	105716.711	97907.878
3-1	105762.719	97937.244
3-2	105763.129	97929.427
3-3	105739.033	97904.975
3-4	105737.102	97893.367
3-5	105736.896	97892.133
3-6	105735.033	97880.935
3-7	105758.399	97931.396
3-8	105744.043	97925.000
3-9	105729.398	97910.377
3-10	105726.801	97895.405
3-11	105726.596	97894.172
3-12	105726.508	97893.642
4-1	105770.480	97946.048
4-2	105771.249	97937.436
4-3	105769.810	97917.443
4-4	105747.766	97876.530
4-5	105747.174	97875.429
4-6	105742.499	97866.892
4-7	105764.264	97936.918
4-8	105763.132	97919.556
4-9	105741.666	97879.966
4-10	105741.074	97878.865
4-11	105740.236	97877.308
4-12	105738.509	97870.207

座標一覧表

点 名	X座標	Y座標
5-1	105778.798	97947.961
5-2	105779.731	97938.064
5-3	105773.801	97904.163
5-4	105751.878	97866.292
5-5	105751.272	97865.199
5-6	105747.933	97859.066
5-7	105744.282	97854.031
5-8	105772.147	97944.880
5-9	105772.746	97937.546
5-10	105767.512	97907.239
5-11	105745.767	97869.707
5-12	105745.161	97868.613
5-13	105744.268	97866.996
5-14	105744.791	97861.027
5-15	105740.472	97854.466

実施設計図面

工 事 名	R7徳土 阿南勝浦線 勝・沼江 道路改良工事		
路線名等	阿南勝浦線		
工事箇所	勝浦郡勝浦町沼江		
図 面 名	法枠工座標図		
縮 尺	1:250	図面番号	15 / 16
会 社 名			
事業者名	徳島県東部農土整備局 (徳島庁舎)		

平面図 S=1:500



工事用重機進入路
W=3.0m 1:40%

地すべり主測線



参考図

図面名	平面図（工事用重機進入路）
縮尺	1:500 図面番号 16 / 16
会社名	
事業名	徳島県東部農土整備局（徳島庁舎）