

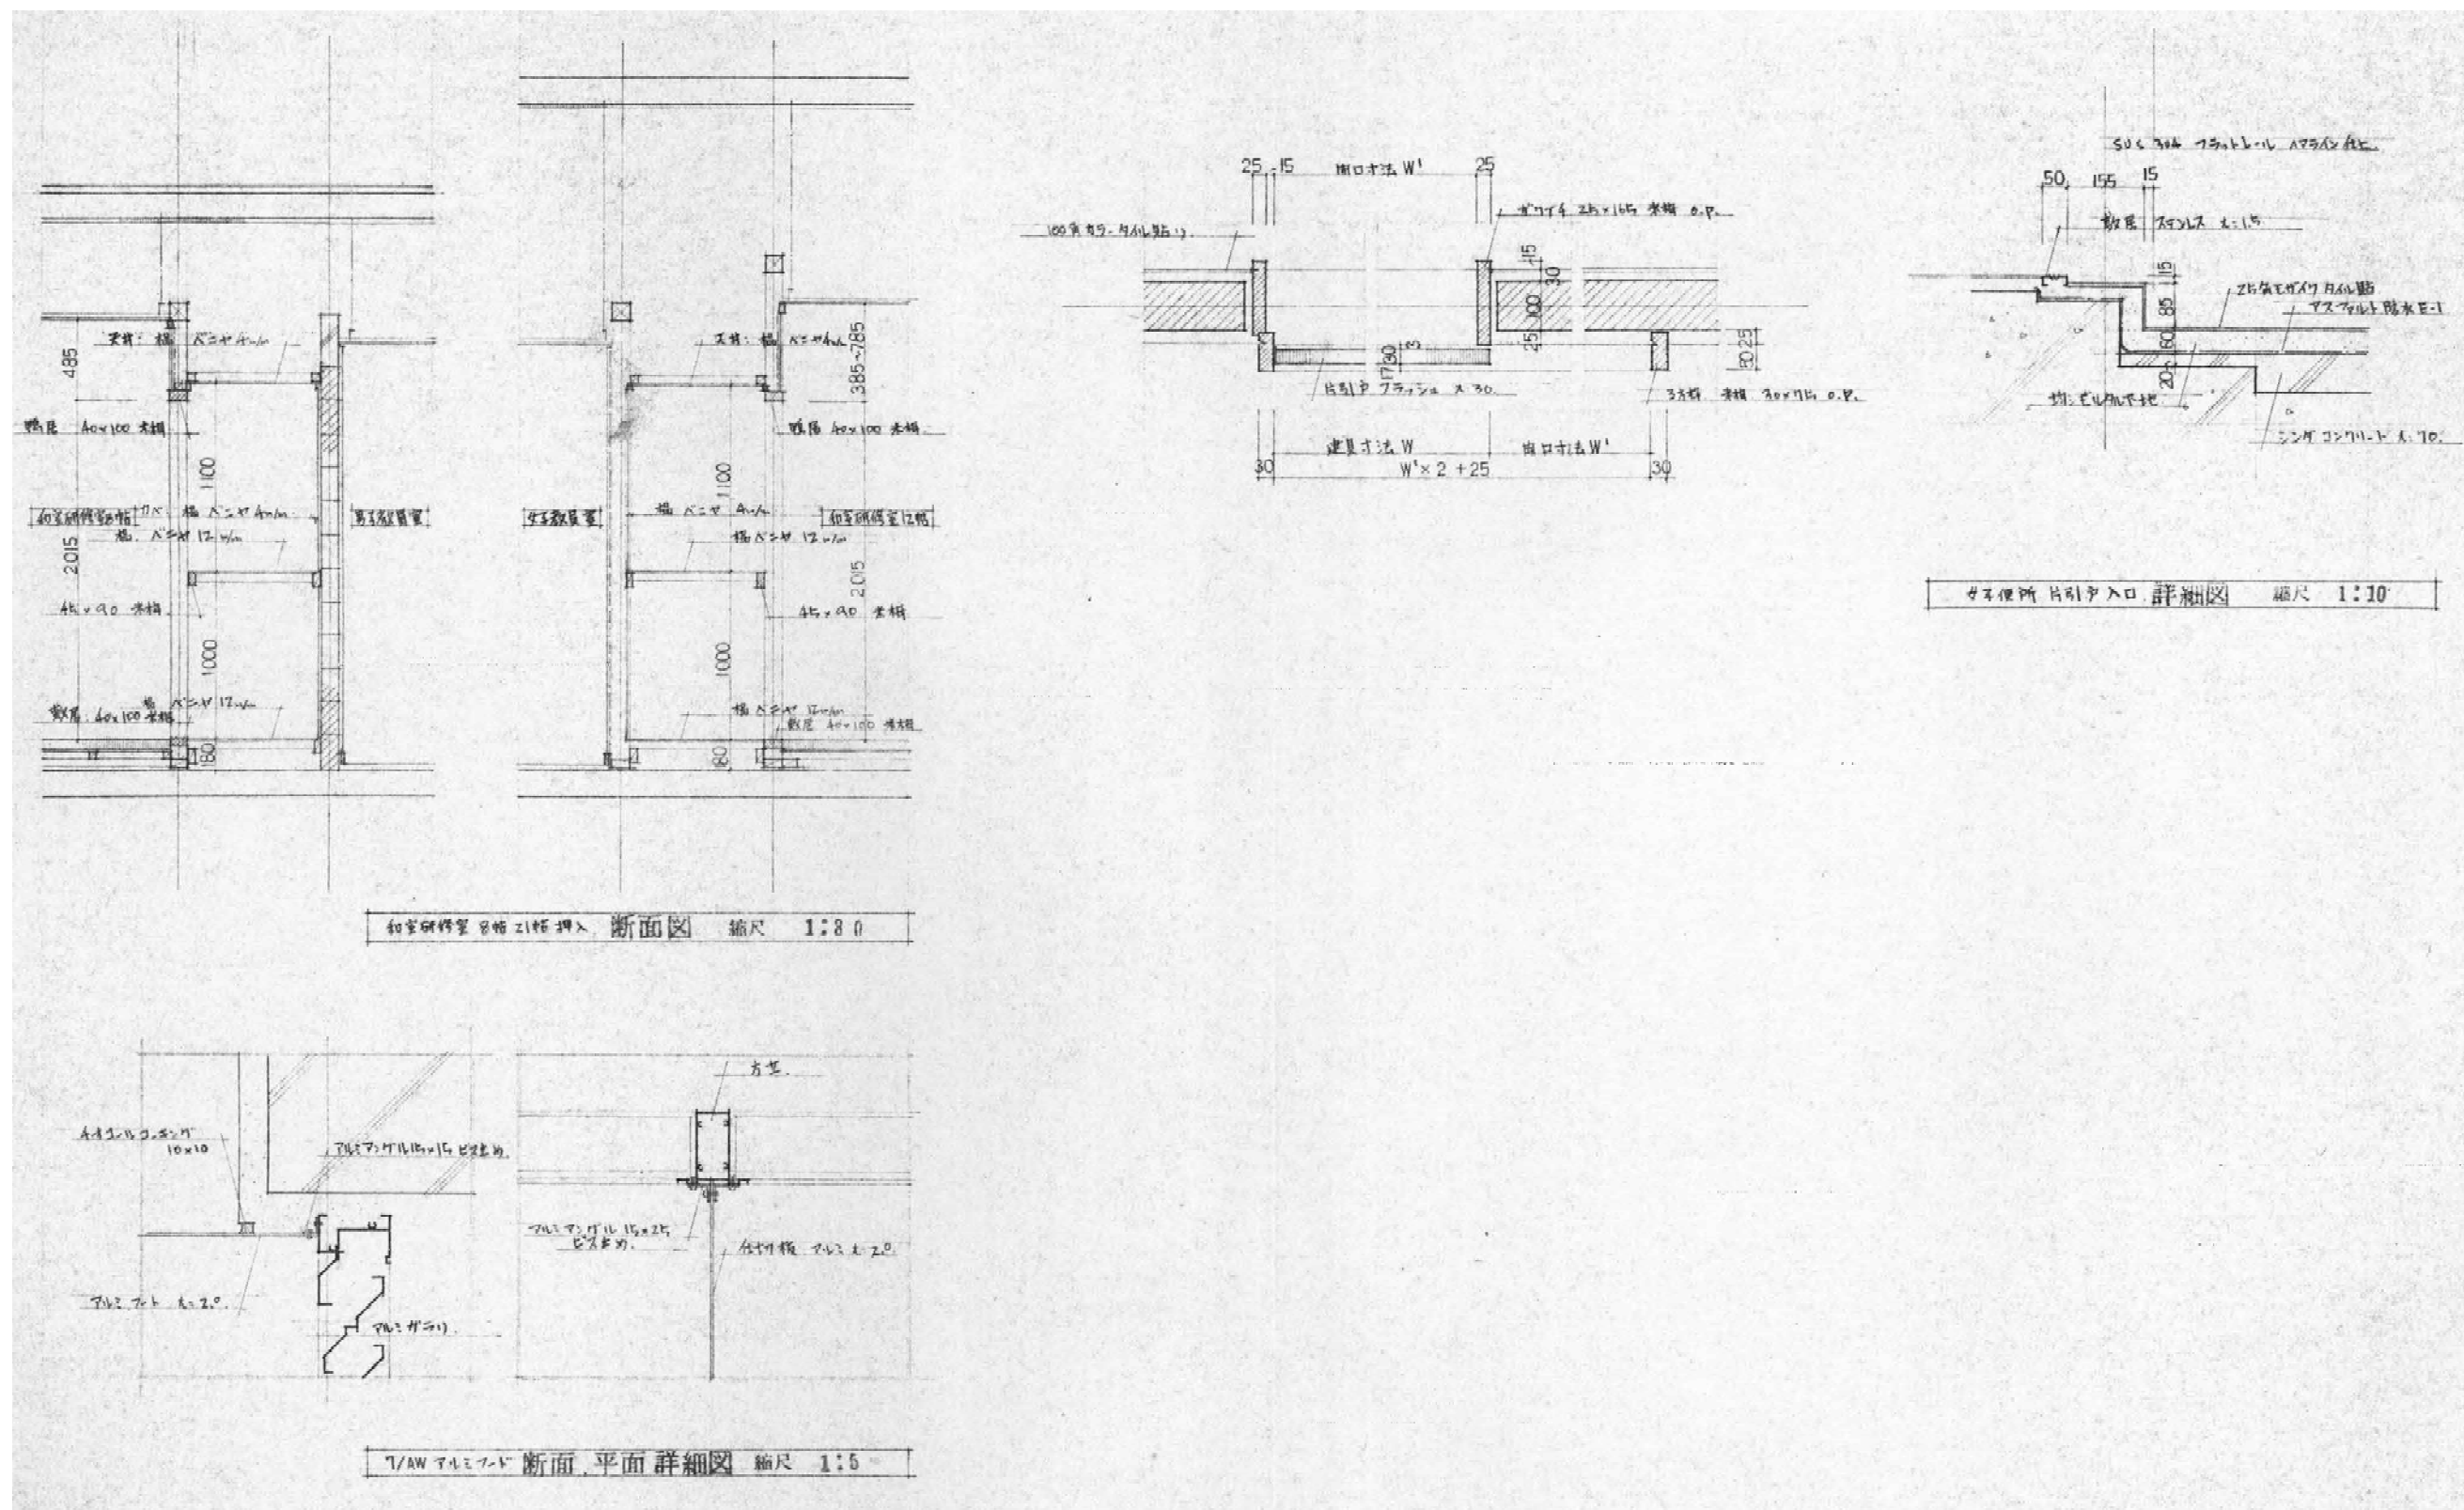



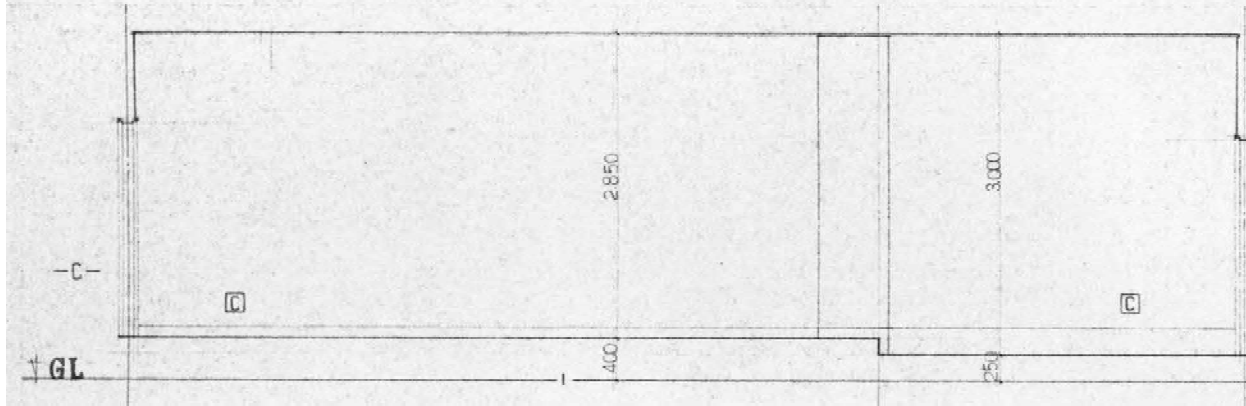


徳島県県土整備部営繕課		工事名	R7 営繕 鳴門渦潮高等学校撫養キャンパス 鳴・撫養 セミナーハウス解体工事 (担い手確保型)	図面番号	A-17	株式会社 岡島建築事務所 1級建築士登録 第344068号 瀬尾 卓芳
設計	竣工	図面名	詳細図1 (押入・AW7アルミフード)	縮尺	A2:1/30 A3:1/42	
R6.12						





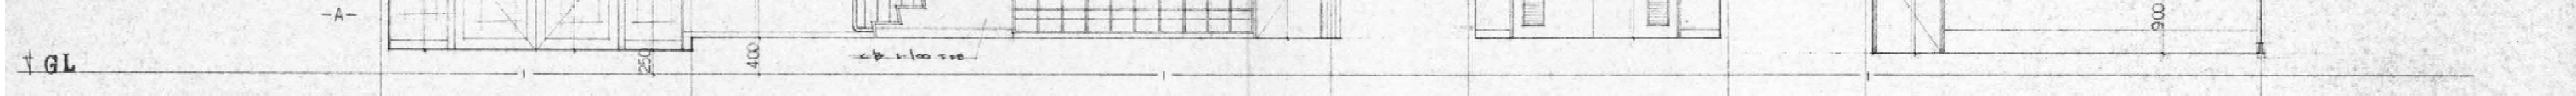




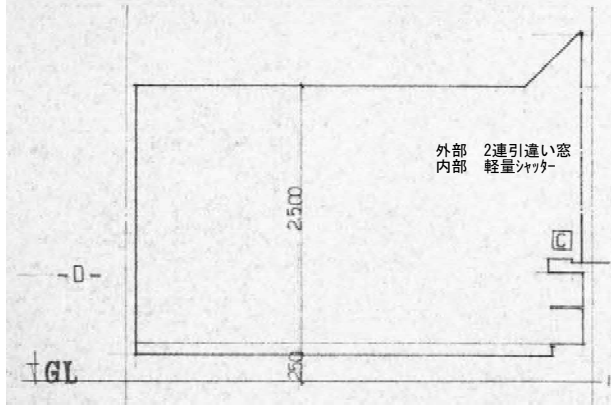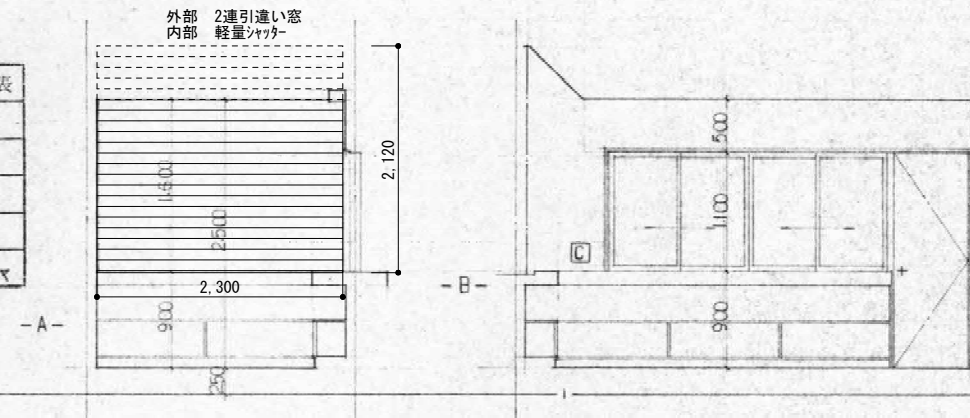



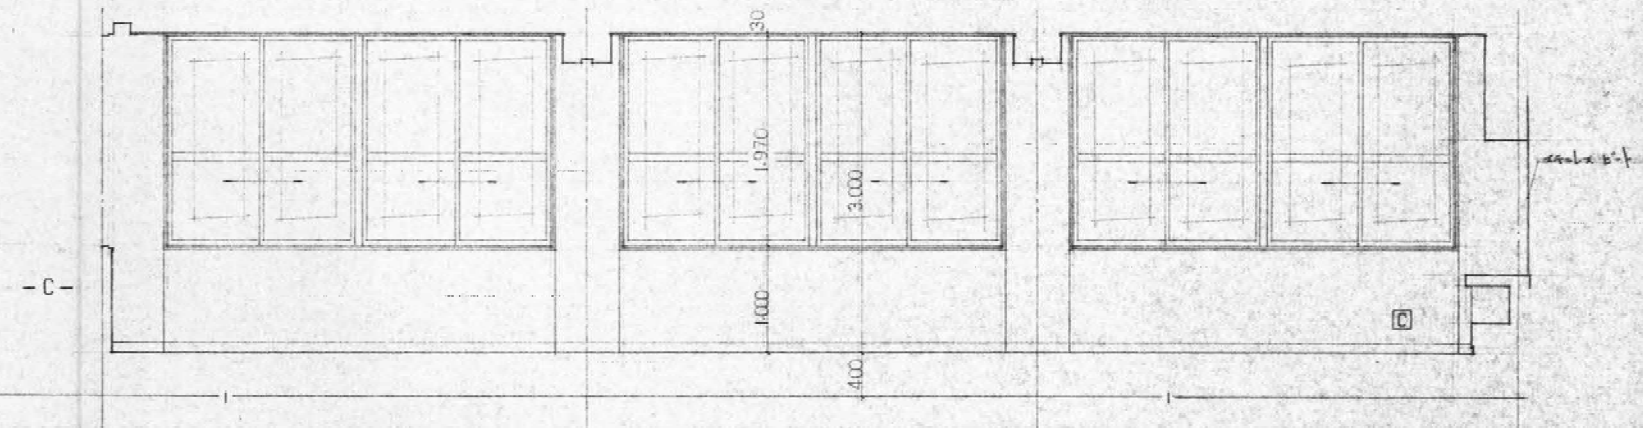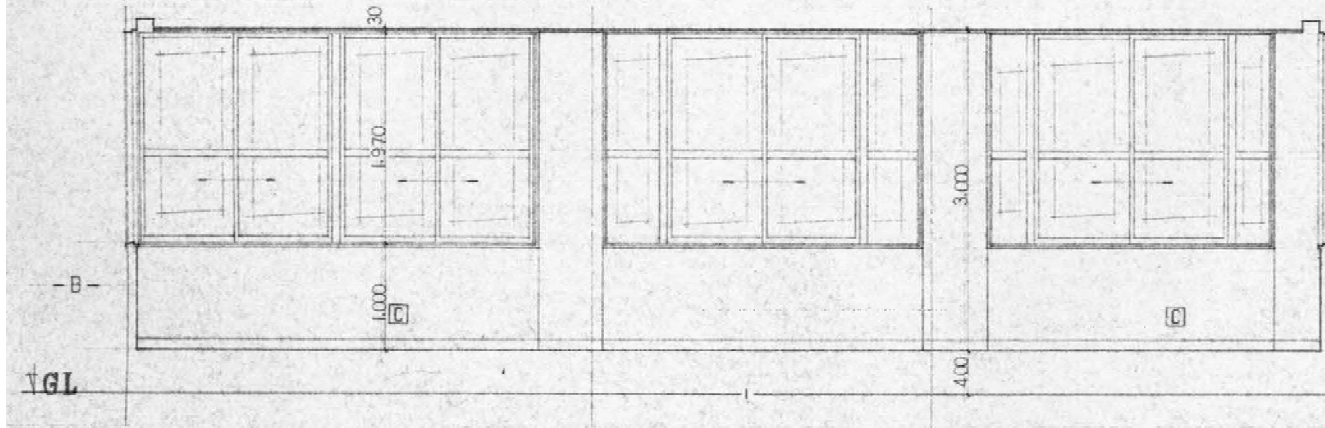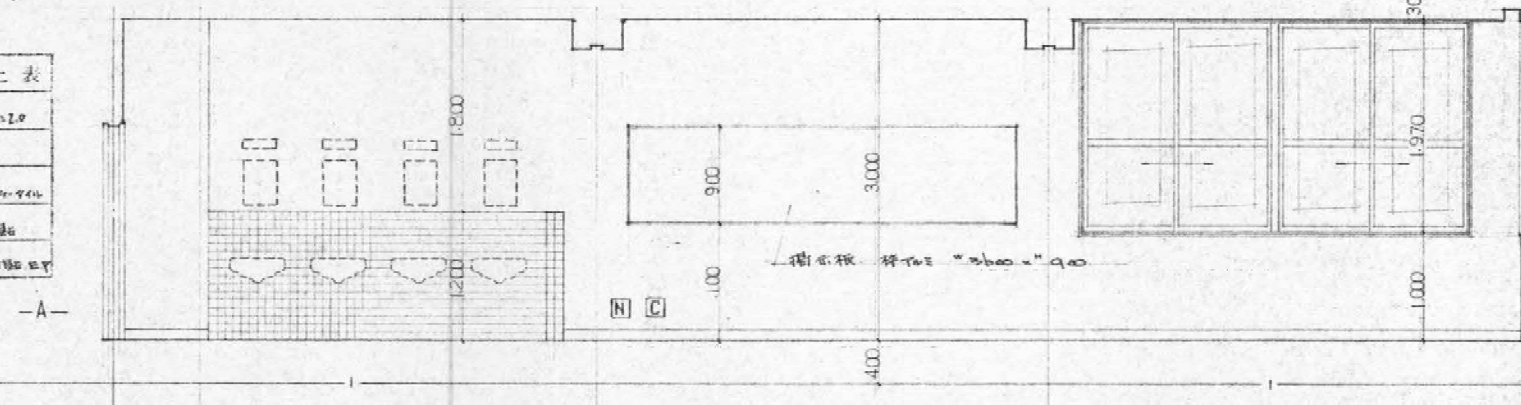

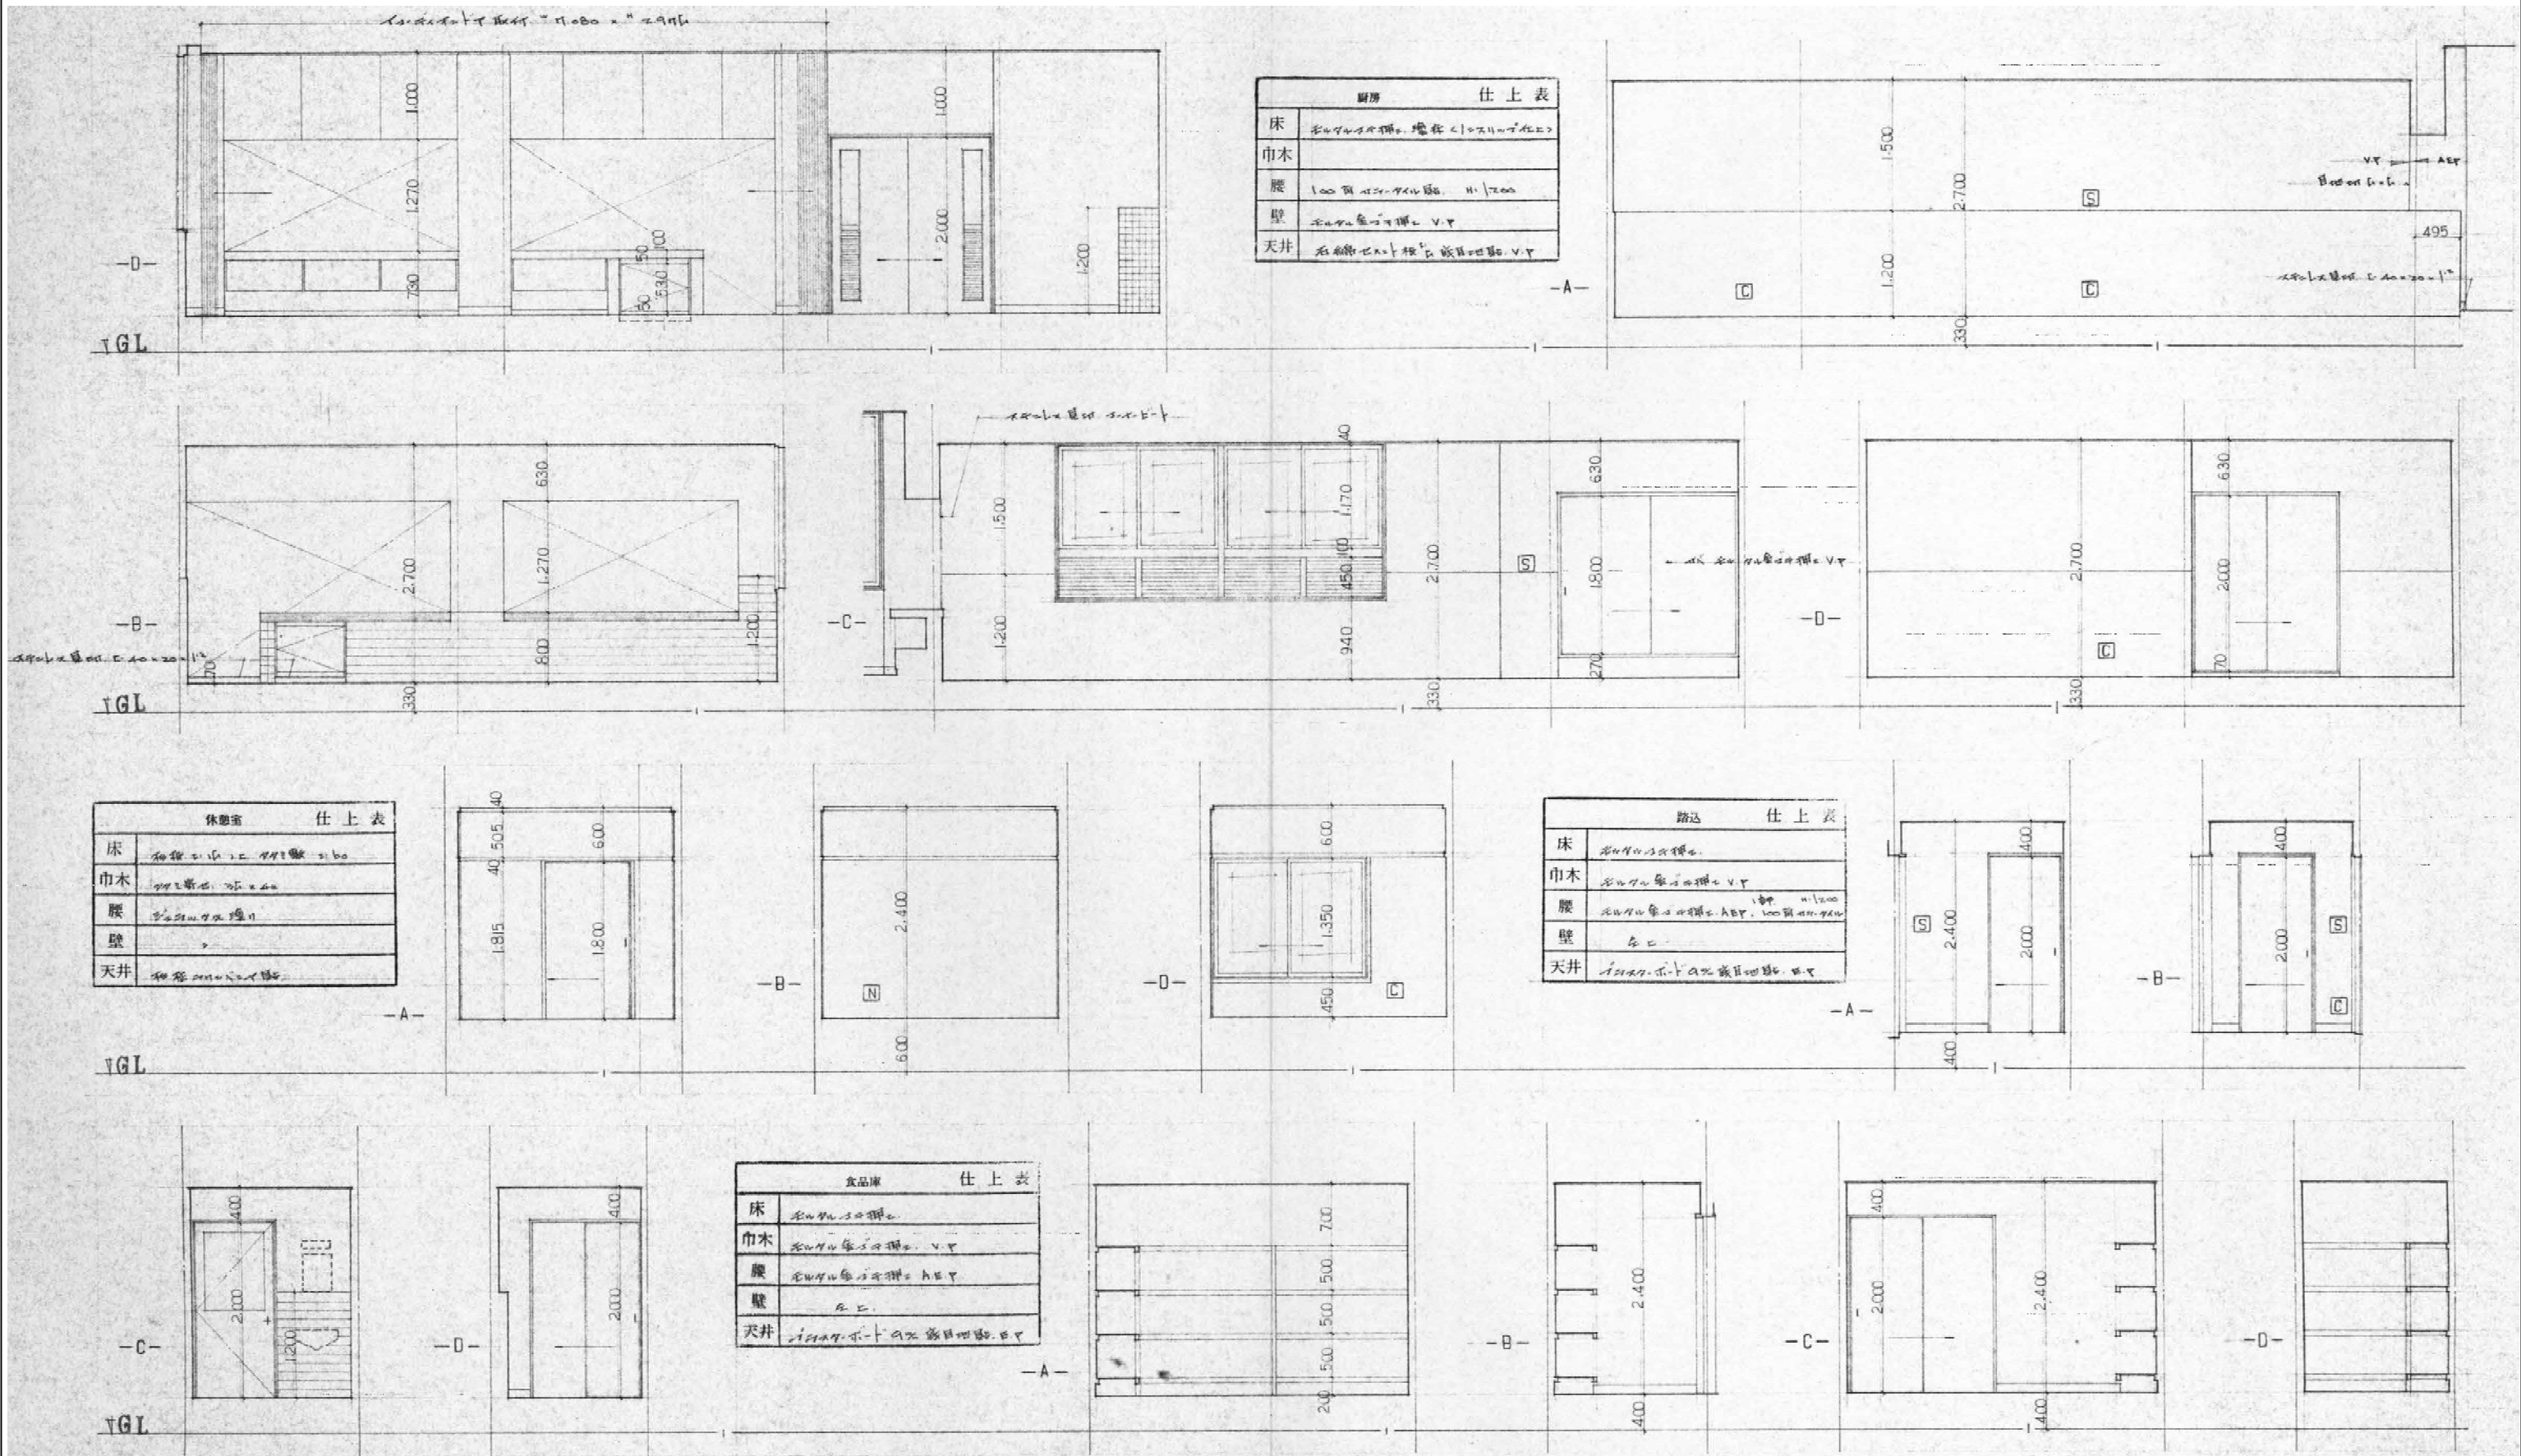

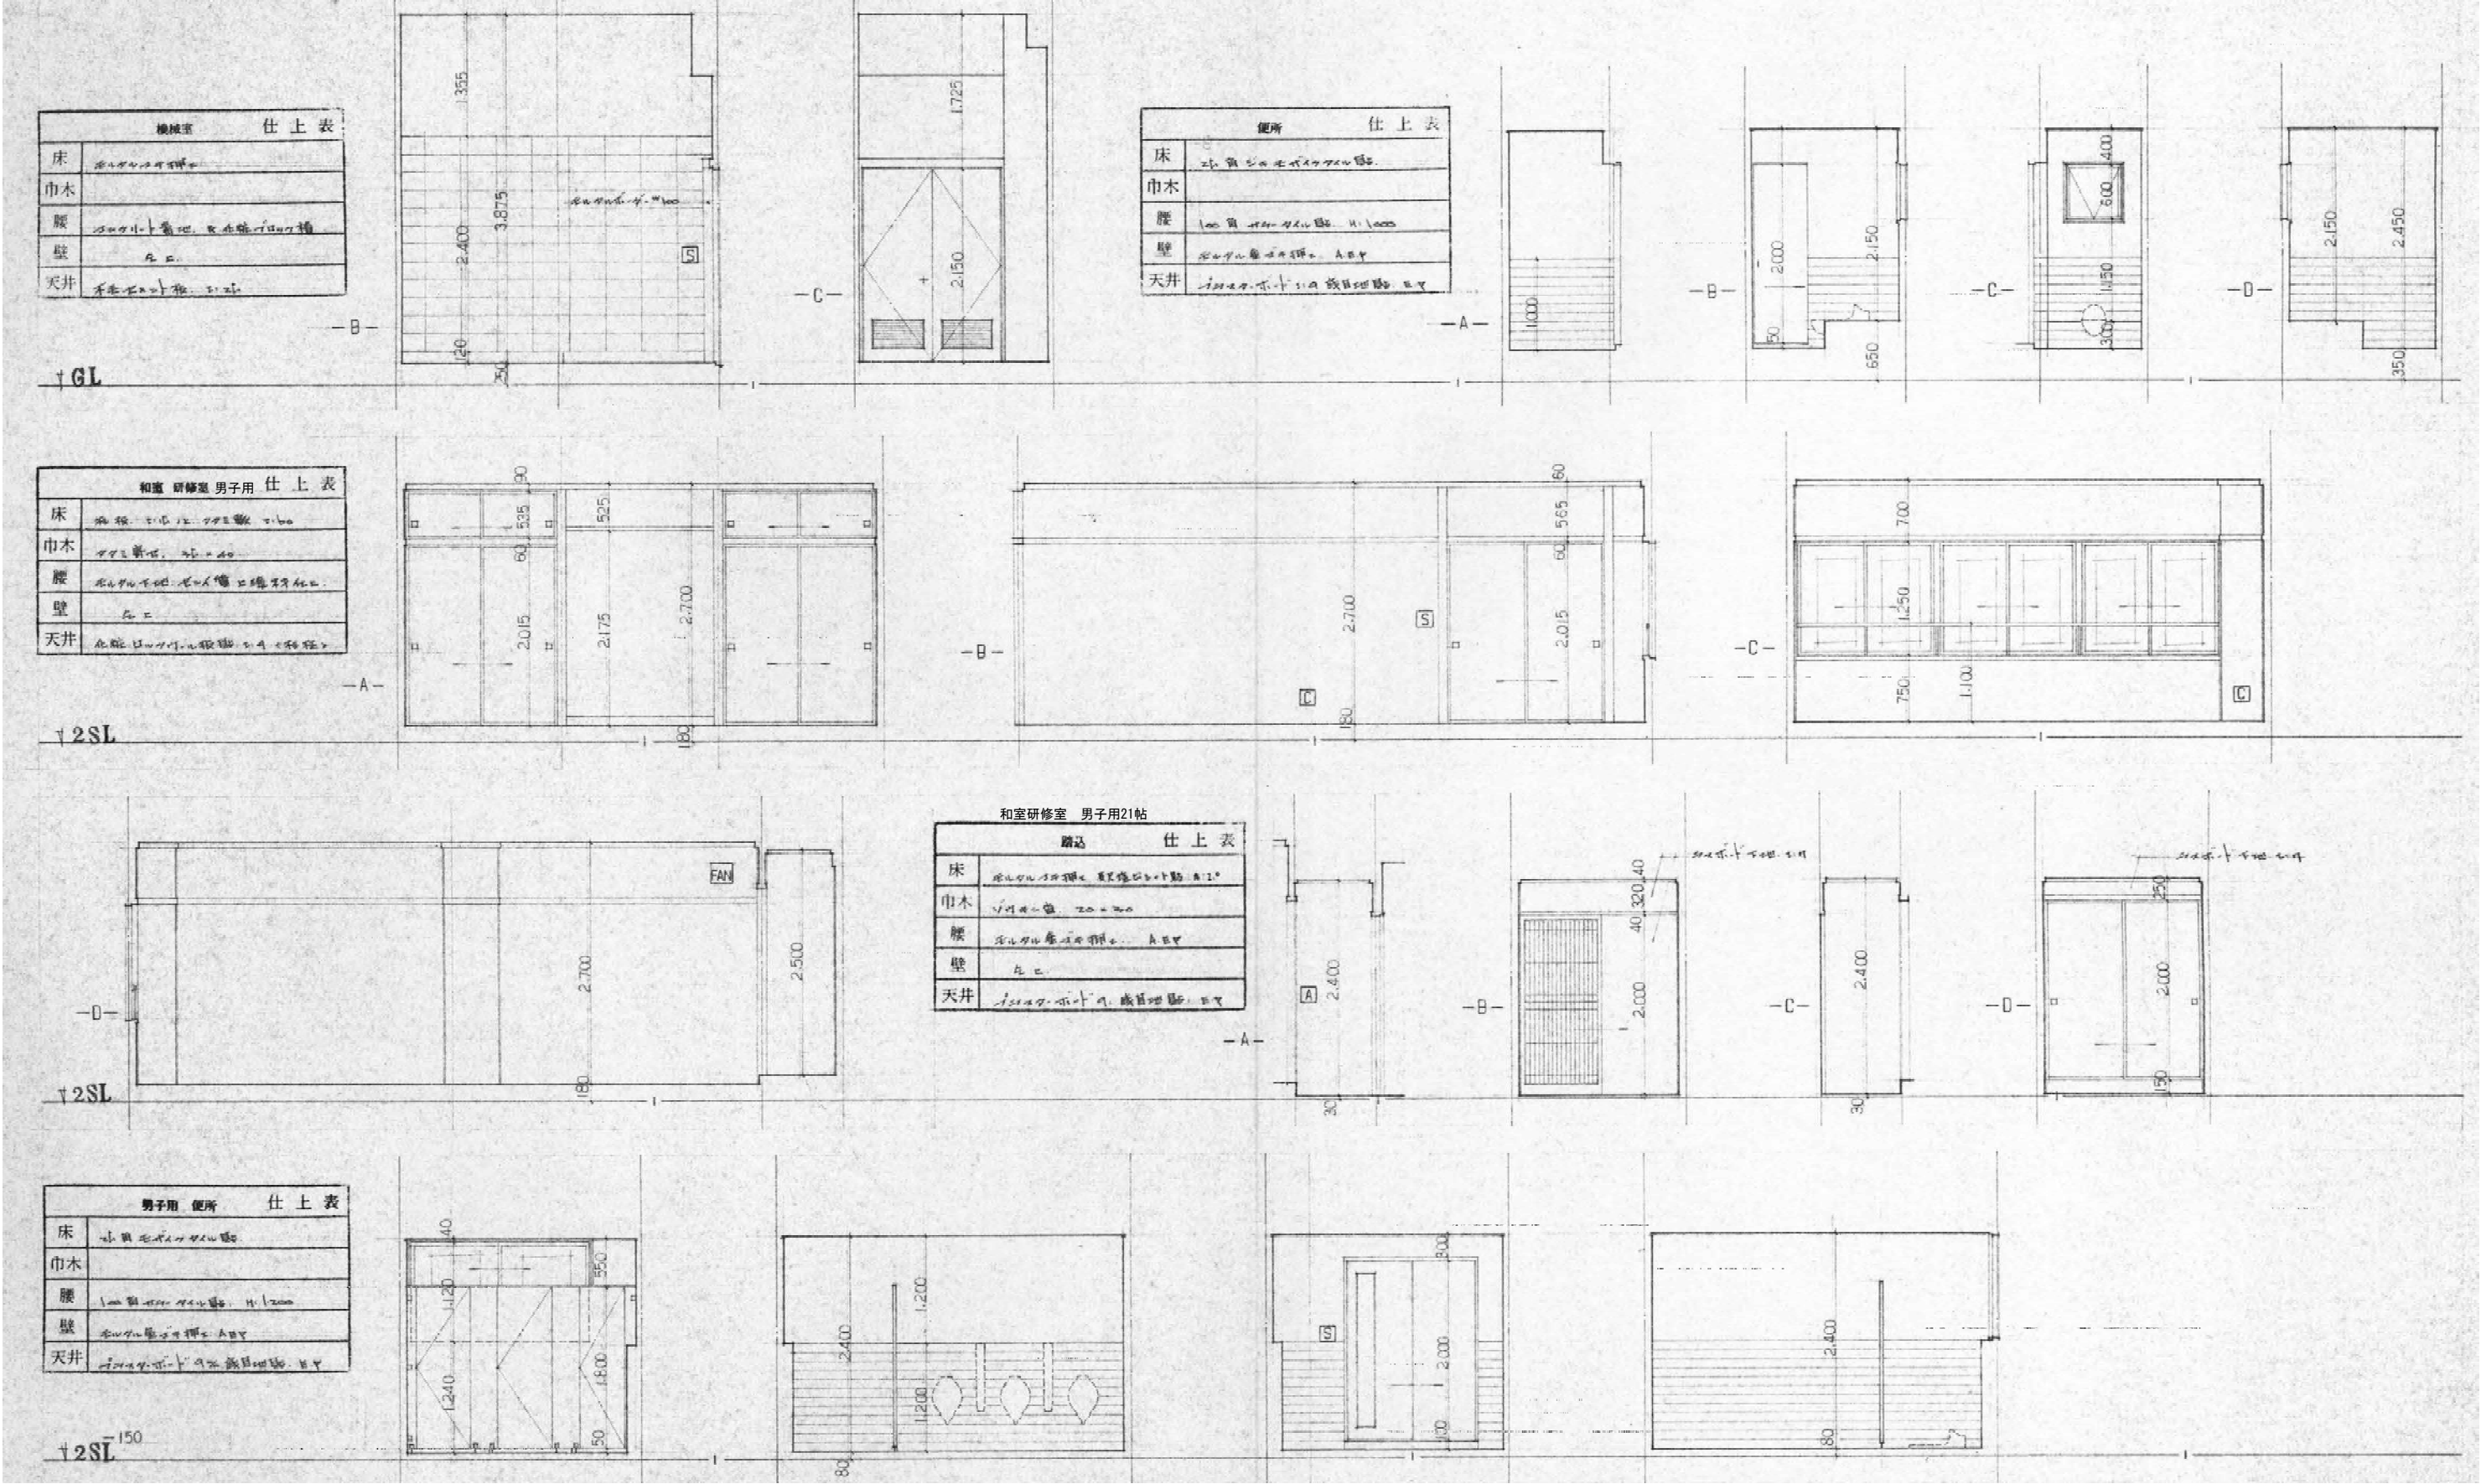

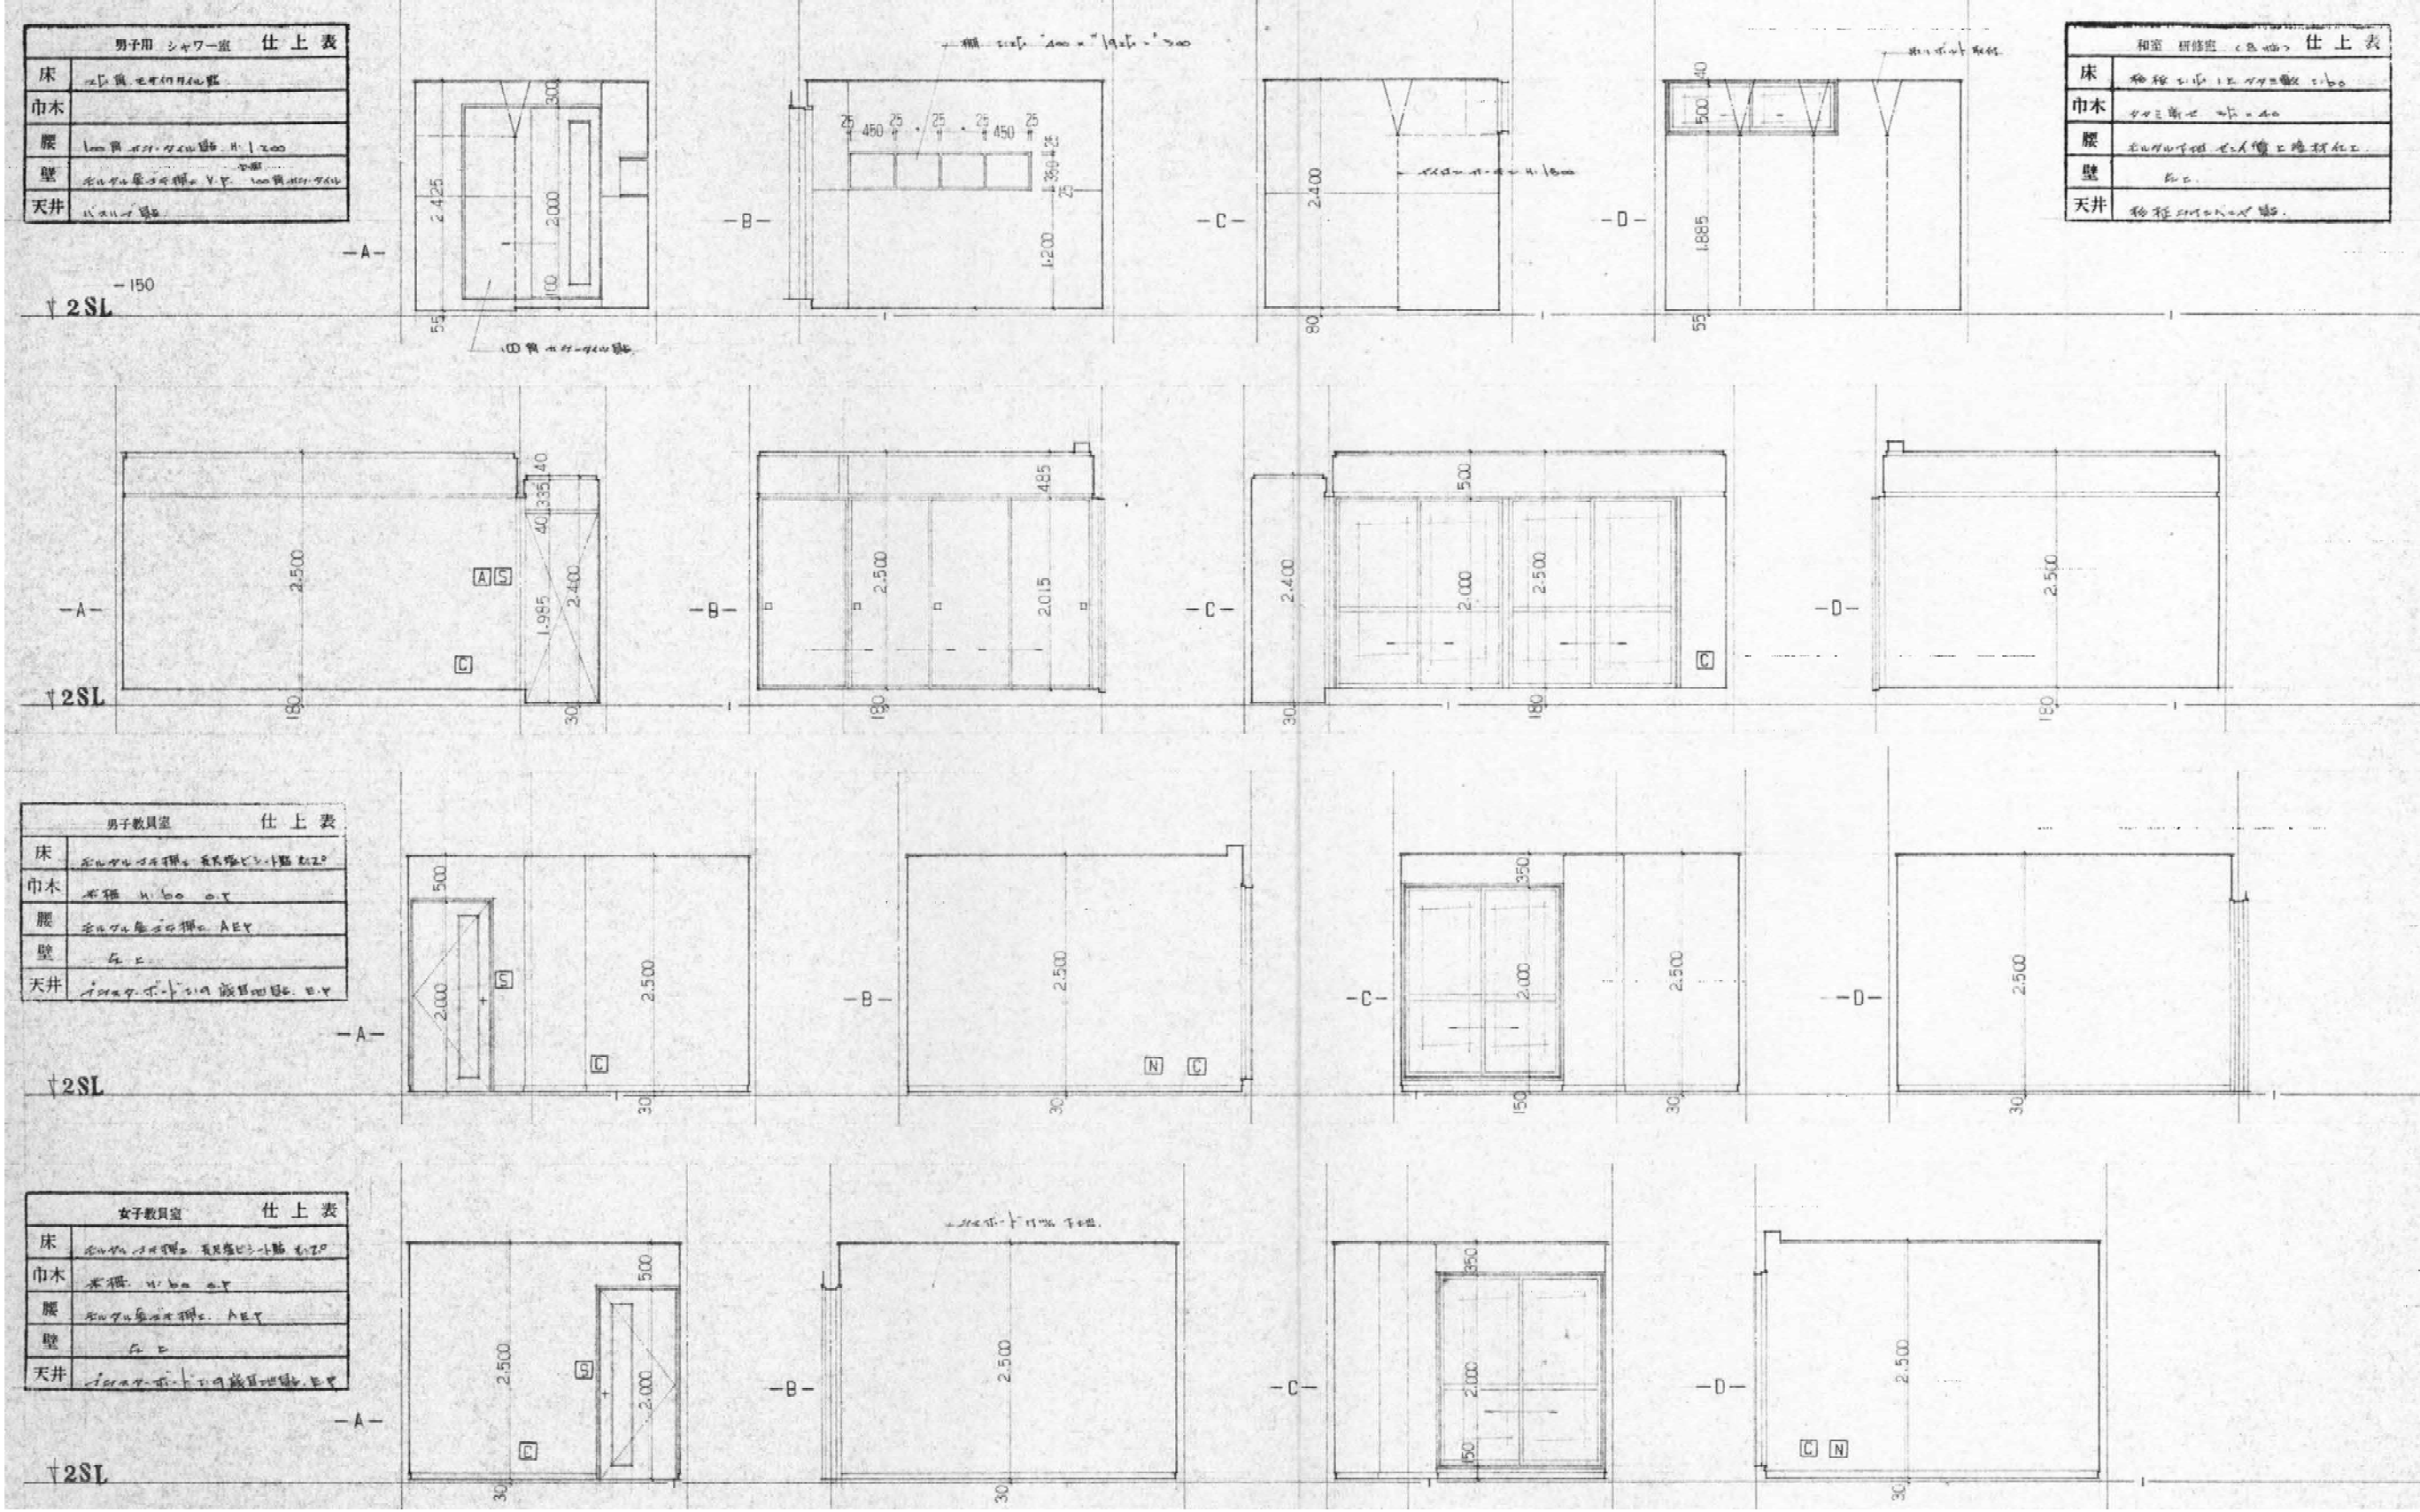

男子用 シャワー室 仕上表	

和室 研修室 (8帖) 仕上表	

男子教員室 仕上表	

女子教員室 仕上表	

女子用 便所 仕上表	

↑ 2 SL

-A-

-B-

-C-

-D-

リネン庫 仕上表	

↑ 2 SL

-A-

-B-

-C-


-D-

ホール 廊下 仕上表	

↑ 2 SL

-A-

-B-

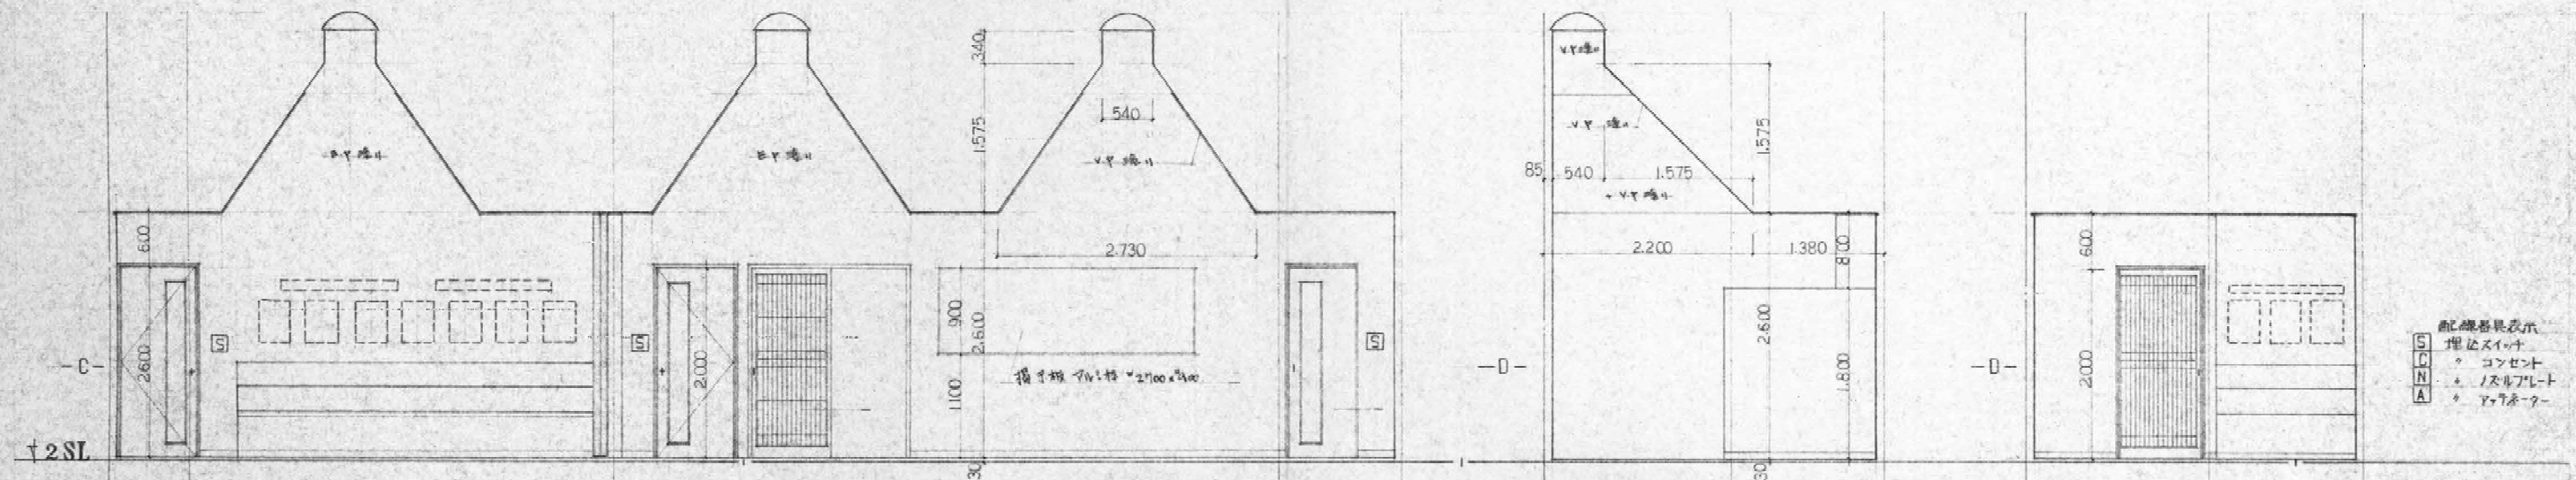

配線器具表示
 ○ 埋込スイッチ
 ● コンセント
 △ ノズルプレート
 × アースター

徳島県土整備部営繕課
 設計 R6.12 竣工

工事名 R7 営繕 鳴門渦潮高等学校撫養キャンパス
 鳴・撫養 セミナーハウス解体工事 (担い手確保型)
 図面名 展開図6 (女子用便所・リネン室・ホール・廊下)

図面番号 A-24
 縮尺 A2: 1/50
 A3: 1/70

株式会社 岡島建築事務所
 1級建築士登録 第344068号
 瀬尾 卓 芳