


施工計画図(1)

S=1:250


第1案 陸上施工

(床掘作業時)

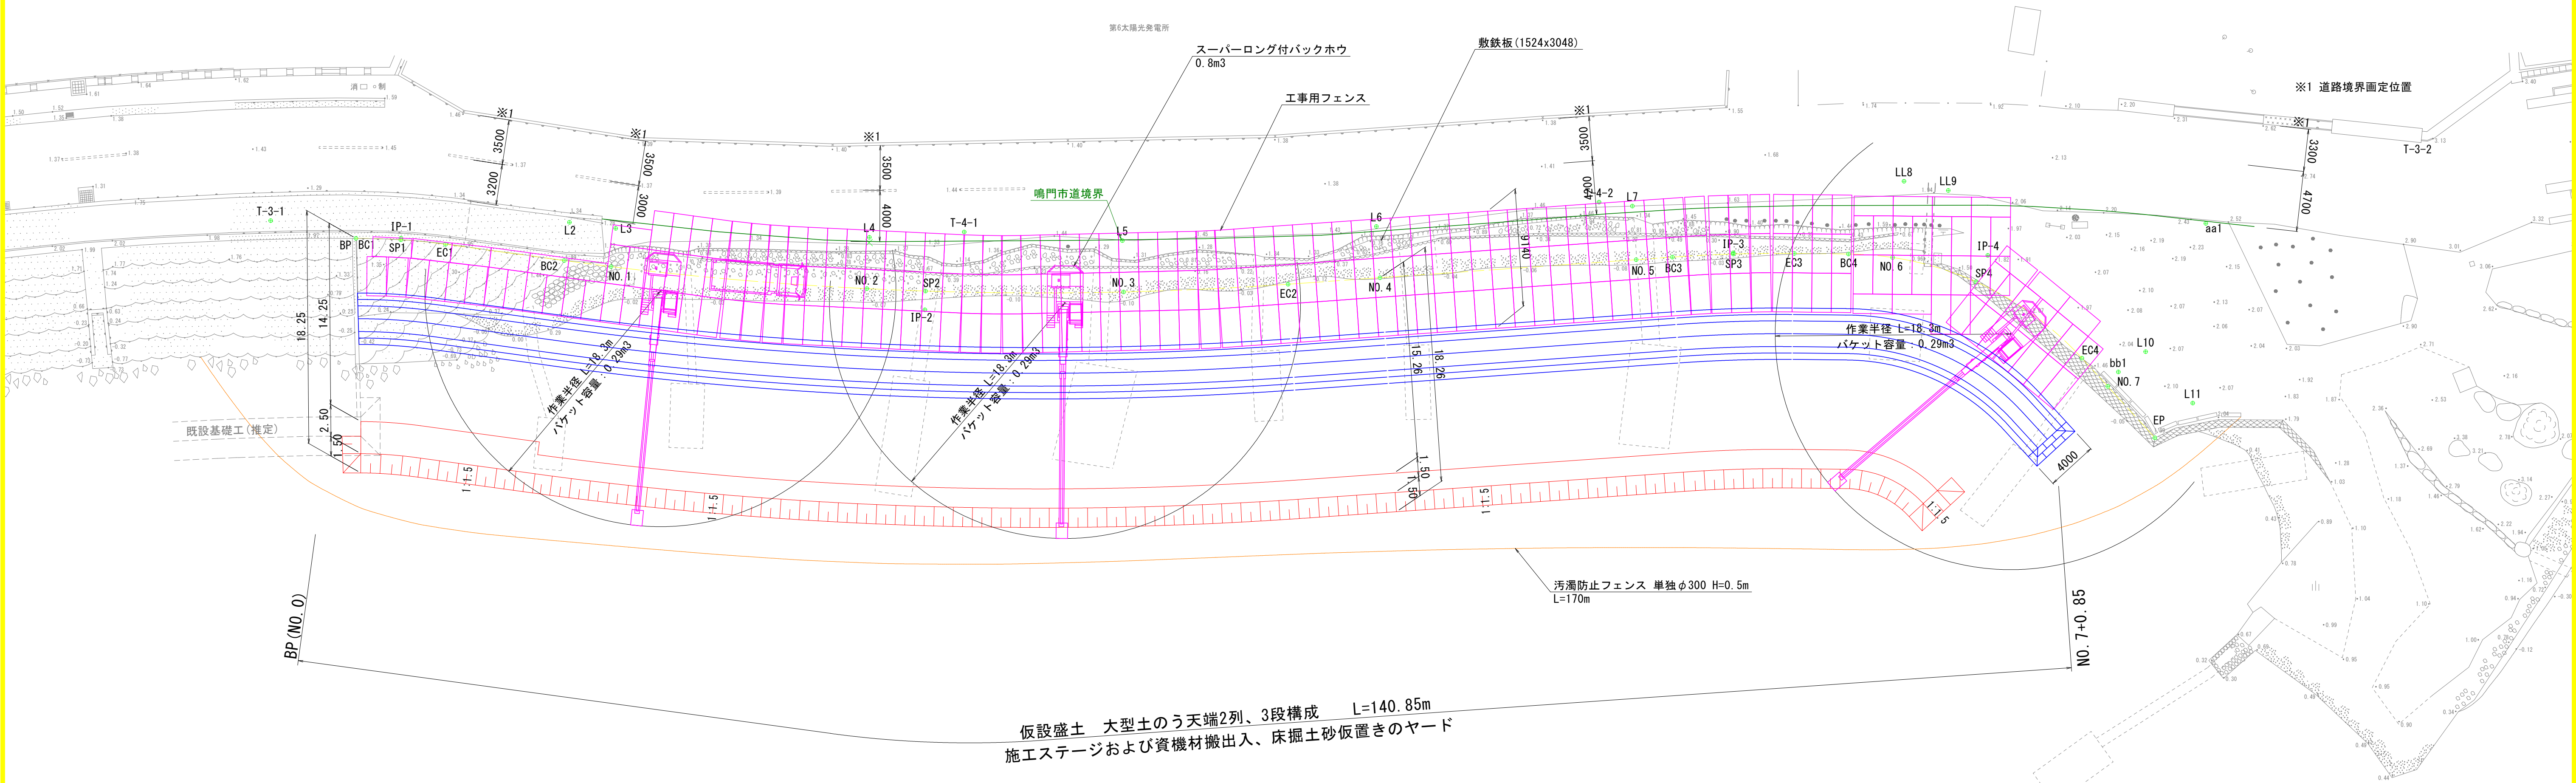

仮設盛土断面図

S=1:50

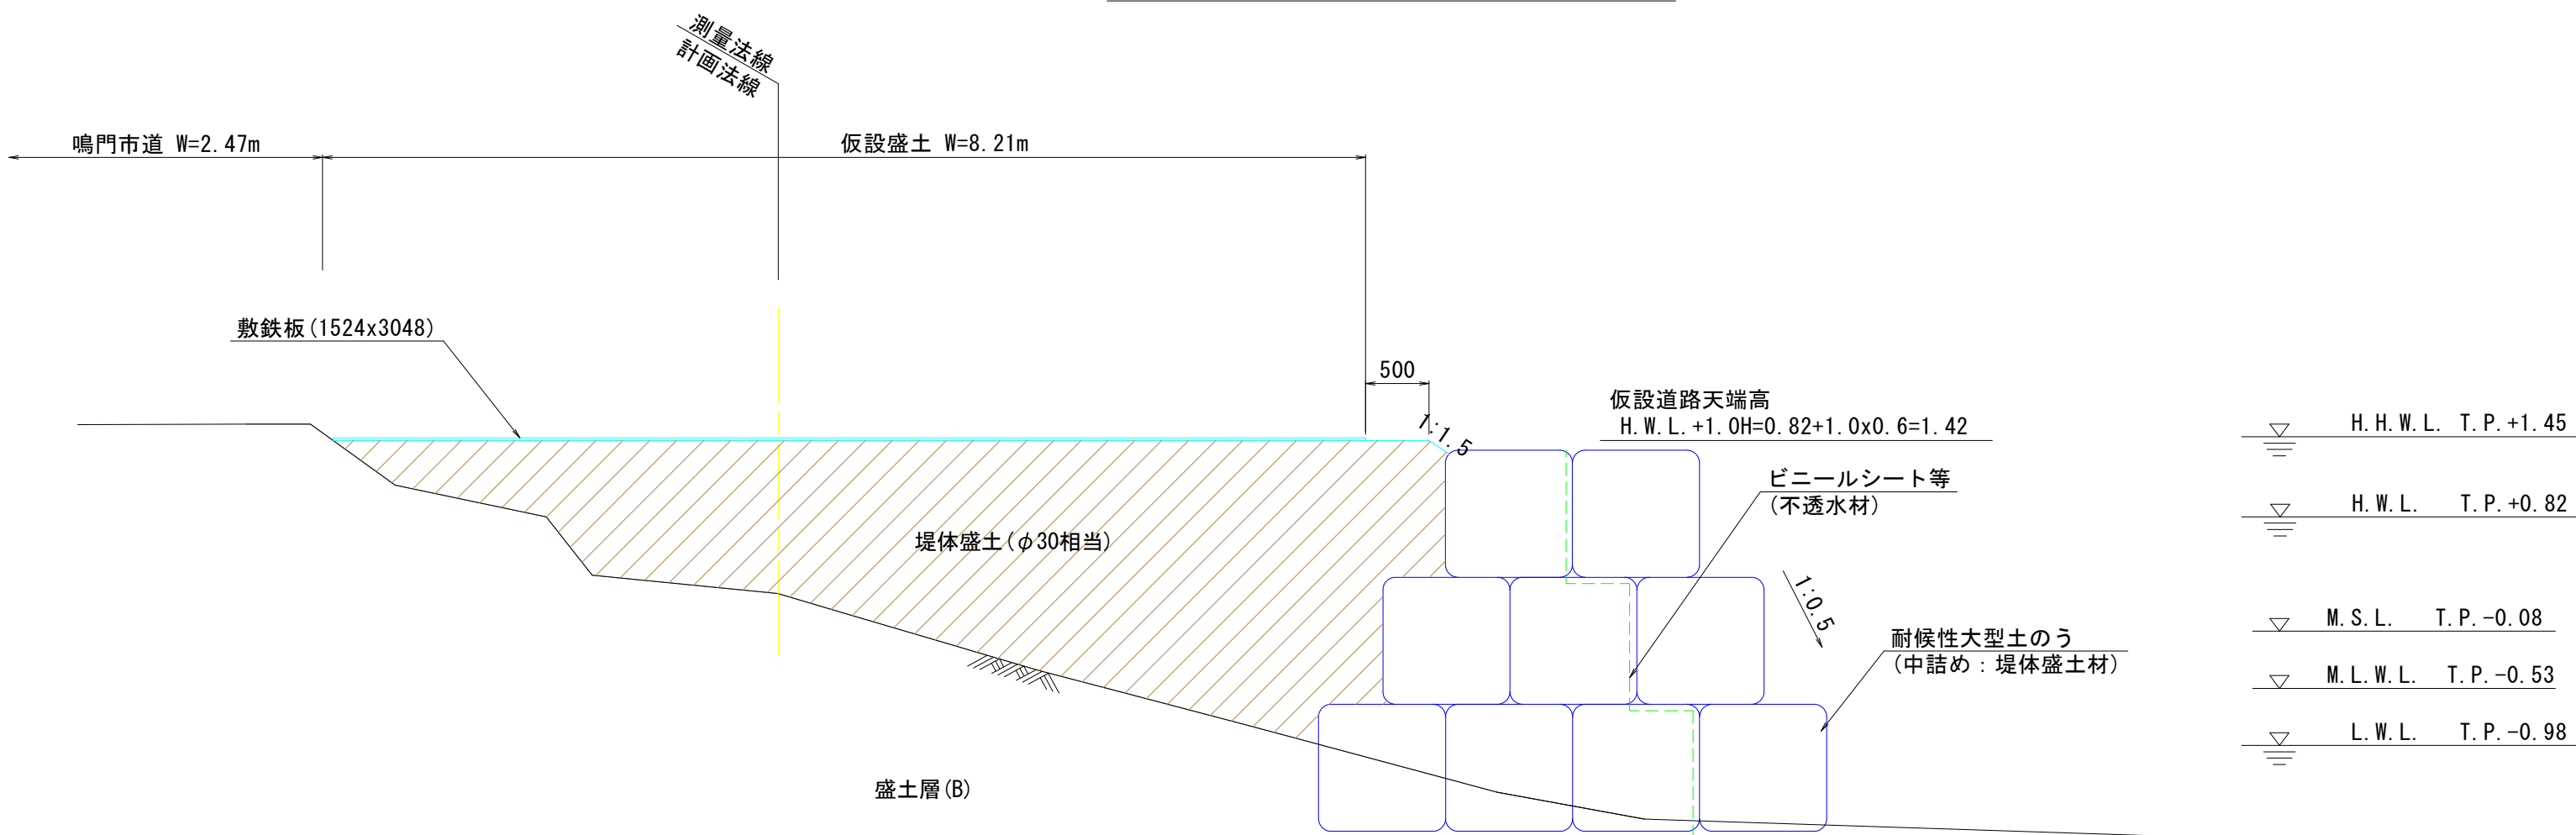



参考図

工事名	R7徳土 三ツ石地区海岸 鳴・鳴門高島		
路線名等	三ツ石地区海岸		
工事箇所	鳴門市鳴門町高島		
図面名	施工計画図(1)		
縮尺	1:250	図面番号	1 / 2
会社名			
事業者名	徳島県東部県土整備局<徳島>		

ブロック製作ヤード計画図(1)

S=1:500

亀浦港

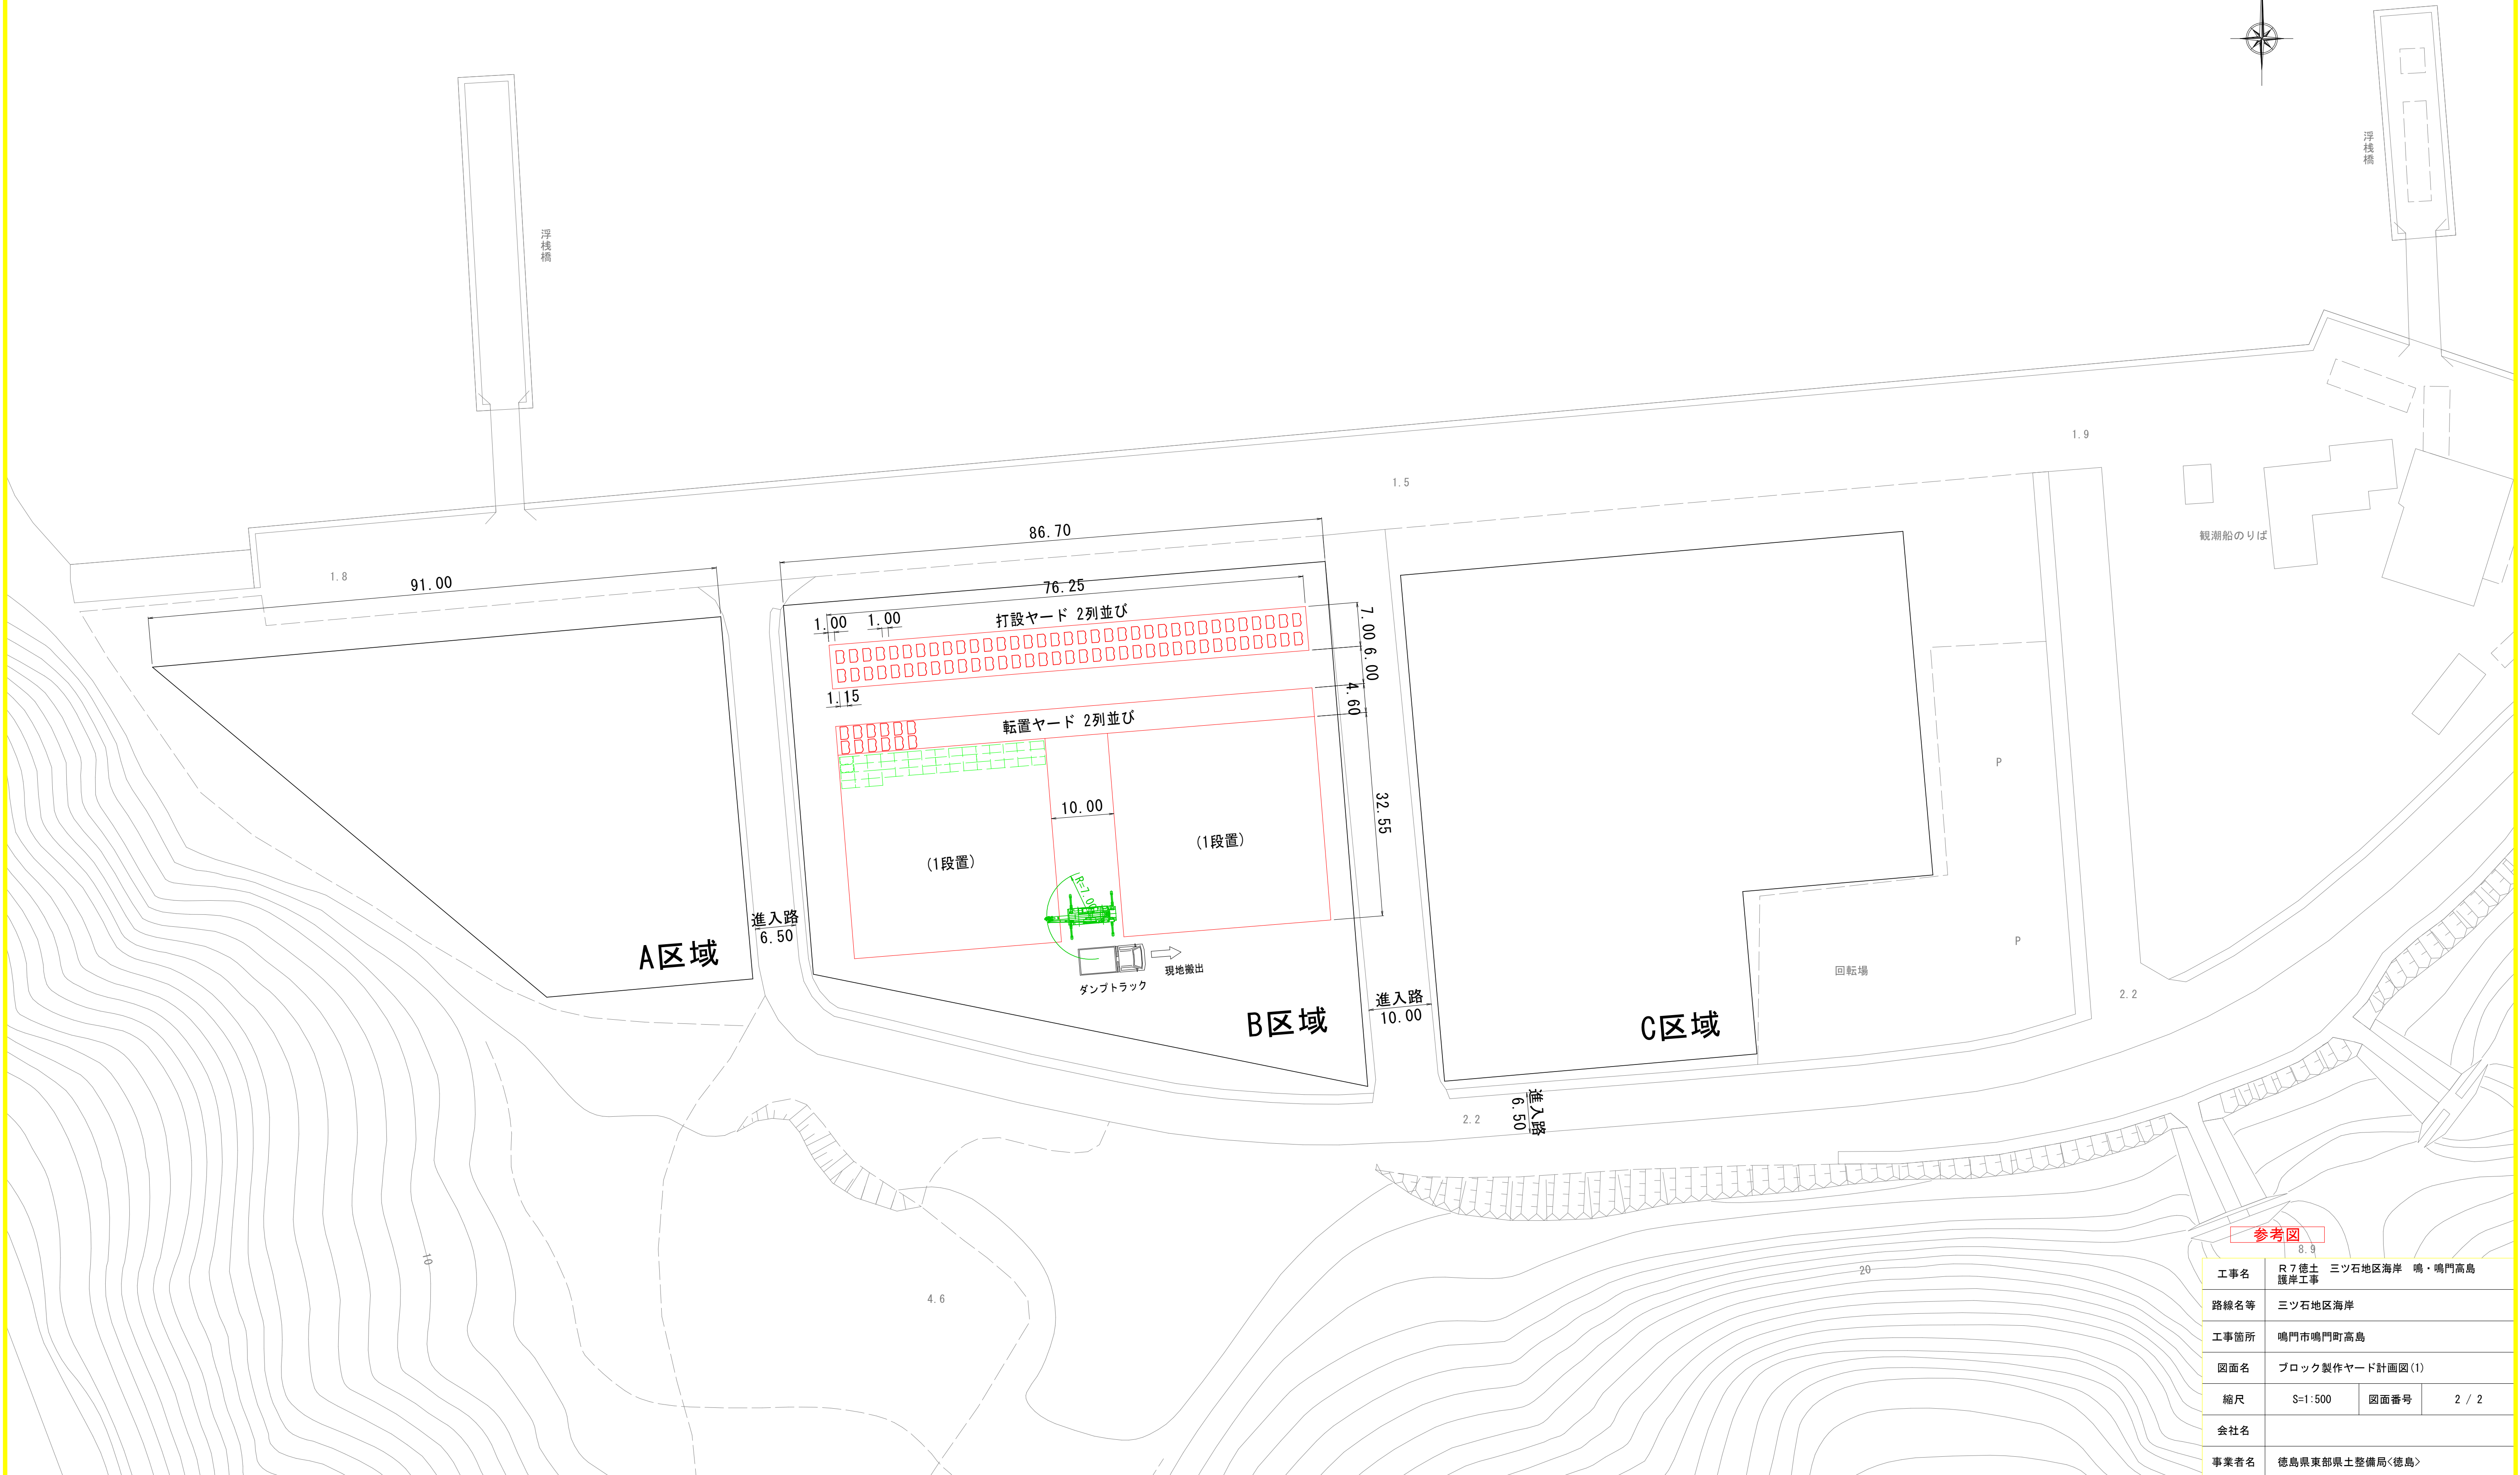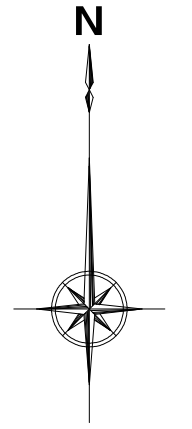

参考図
8.9

工事名	R7徳土 護岸工事			三ツ石地区海岸 鳴・鳴門高島
路線名等	三ツ石地区海岸			
工事箇所	鳴門市鳴門町高島			
図面名	ブロック製作ヤード計画図(1)			
縮尺	S=1:500	図面番号	2 / 2	
会社名				
事業者名	徳島県東部県土整備局<徳島>			