


【参考図】

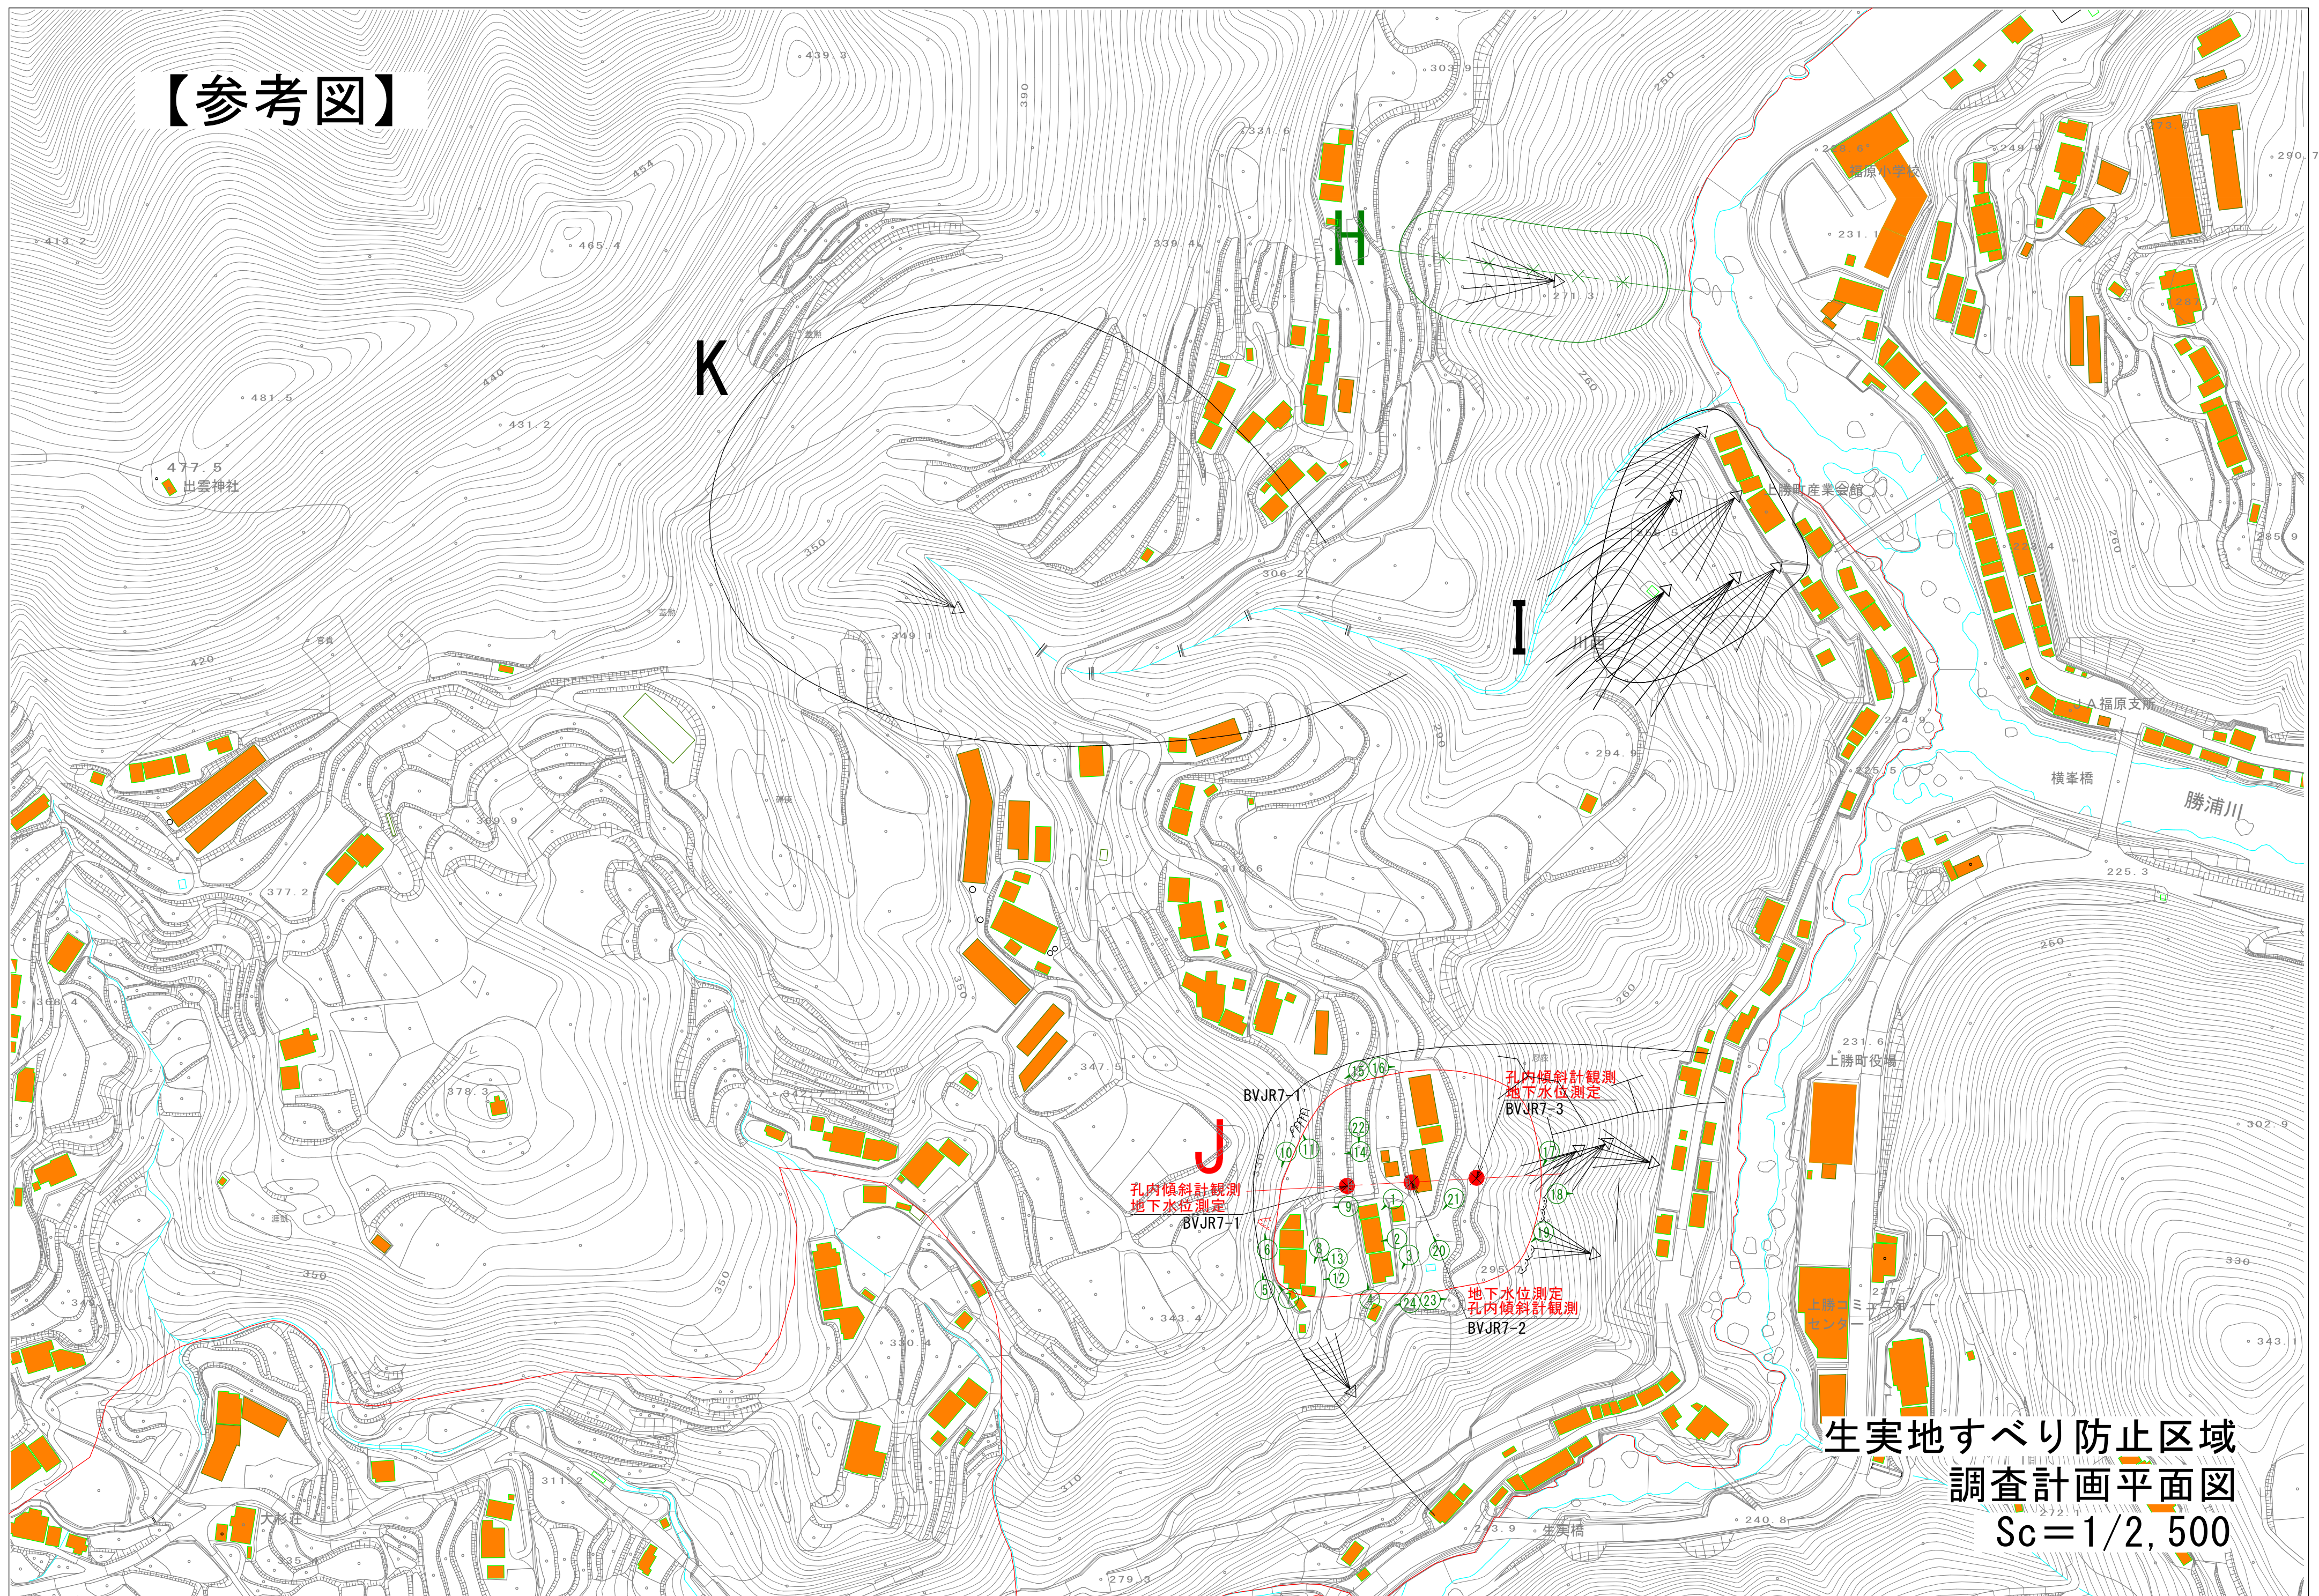

生実地すべり防止区域
調査計画平面図
Sc = 1/2, 500

【参考図】

Jブロック断面図 S=1/400

