


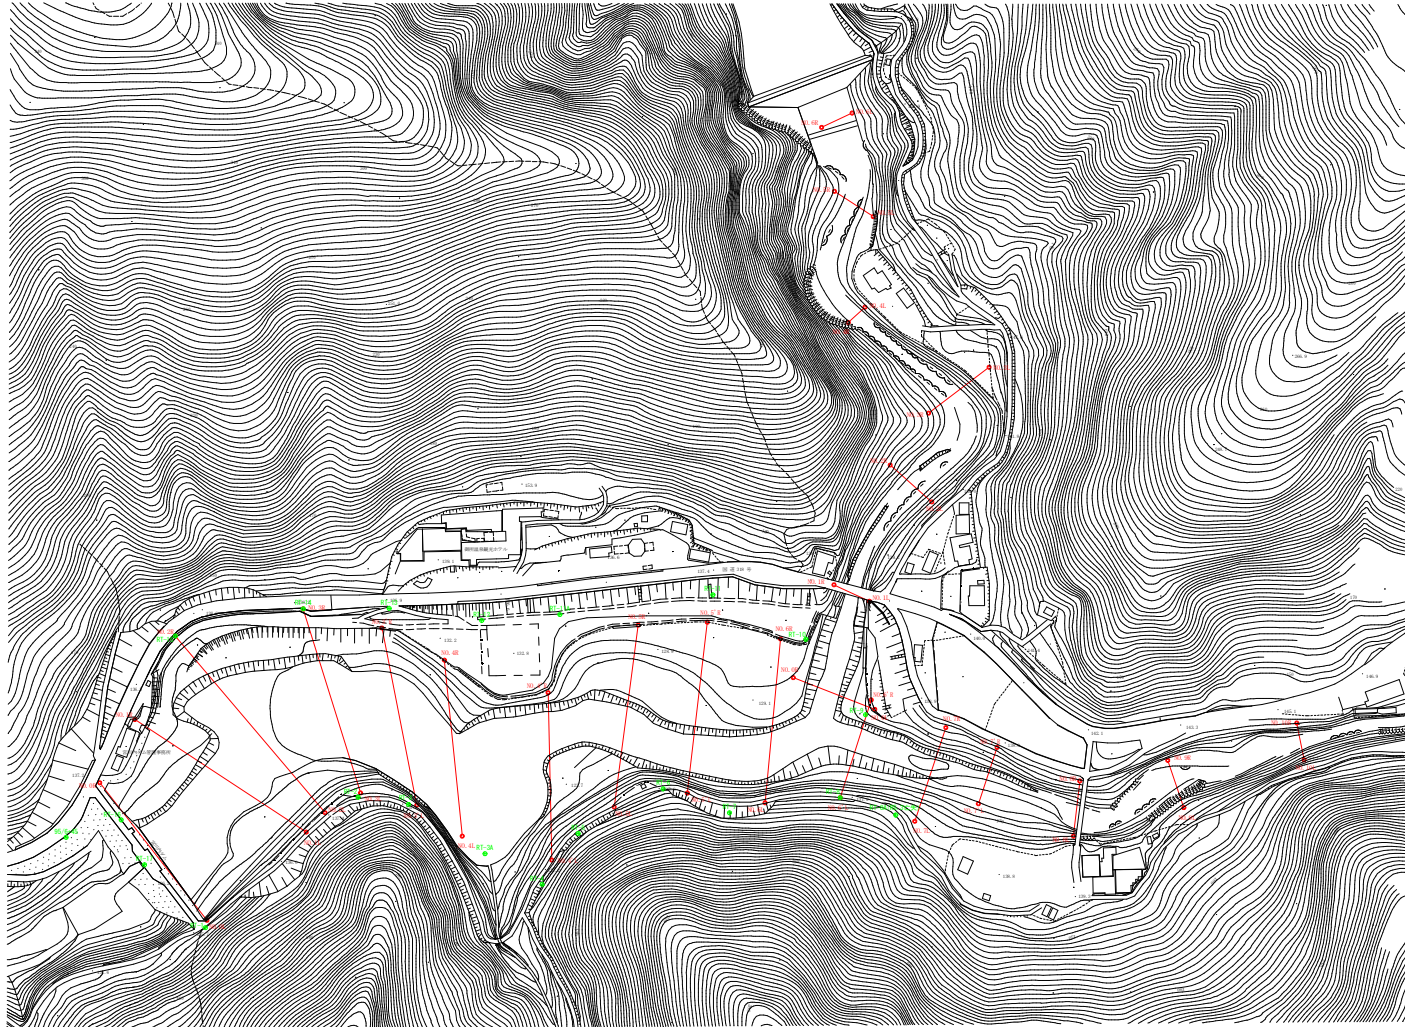

測 点 位 置 図


S=1:2000



点 名	X座標	Y座標	標 高
RT-1	127657.408	78887.686	135.577
RT-2	127771.845	78789.946	136.029
RT-3	127809.565	78755.494	136.450
RT-3A	127866.884	78832.283	137.007
RT-4	127909.725	78855.200	136.866
RT-5	127936.685	78817.082	136.488
RT-6	128000.385	78785.710	136.220
RT-7	128050.033	78801.625	136.511
RT-8	128132.940	78740.276	136.257
RT-8A (R5, R1, R2)	128144.686	78803.287	136.635
RT-9	128151.022	78728.093	128.008
RT-10	128107.131	78671.673	131.323
RT-11	128037.556	78638.378	132.362
RT-11A	127922.960	78653.089	132.077
RT-12	127984.434	78637.868	132.578
RT-13	127765.155	78648.498	136.242
RT-14	127730.738	78648.887	137.539
RT-15	127635.013	78600.211	137.124
RT-16	127594.360	78606.050	135.586
RT-17	127611.855	78640.546	135.571
95/9+45	127583.167	78620.000	135.470

当初設計図面


工事名	R7宮土 宮川内ダム 阿波・土成宮川内 深渡測量所 (S)		
路線名等	宮川内ダム		
工事箇所	阿波市土成町宮川内 (第5分割)		
図面名	測点位置図		
縮尺	1/2000	図 面 番 号	1 / 10
会社名			
事業者	徳島県東部県土整備局<吉野川>		

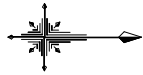

測点配置図


点 名	X座標	Y座標	標 高	杭間距離
本流 NO.0 右岸	127578.321	78779.147	136.283	
本流 NO.0 左岸	127658.649	78882.205		130.666
本流 NO.1 右岸	127604.557	78731.801	135.650	
本流 NO.1 左岸	127733.028	78816.124		153.674
本流 NO.2 右岸	127635.013	78669.211	137.531	
本流 NO.2 左岸	127747.063	78801.601		173.491
本流 NO.3 右岸	127730.726	78648.887	137.951	
本流 NO.3 左岸	127773.632	78786.708		144.351
本流 NO.3' 右岸	127789.653	78663.203	131.580	
本流 NO.3' 左岸	127815.814	78795.868		135.219
本流 NO.4 右岸	127836.491	78687.311	131.571	
本流 NO.4 左岸	127849.846	78819.153		132.517
本流 NO.4' 右岸	127914.130	78711.734	131.504	
本流 NO.4' 左岸	127916.943	78837.020		125.317
本流 NO.5 右岸	127981.619	78661.116	131.502	
本流 NO.5 左岸	127981.652	78797.359		137.414
本流 NO.5' 右岸	128033.398	78658.853	131.544	
本流 NO.5' 左岸	128018.445	78786.826		128.843
本流 NO.6 右岸	128088.174	78651.389	131.572	
本流 NO.6 左岸	128076.676	78794.086		123.203
本流 NO.6' 右岸	128156.209	78717.074	131.513	
本流 NO.6' 左岸	128132.965	78790.282		76.810
本流 NO.7 右岸	128212.035	78757.812	136.288	
本流 NO.7 左岸	128188.738	78807.957		73.912
本流 NO.7' 右岸	128250.384	78752.635	135.463	
本流 NO.7' 左岸	128236.420	78794.838		44.396
本流 NO.8 右岸	128312.574	78777.757	136.433	
本流 NO.8 左岸	128307.618	78819.144		41.623
本流 NO.9 右岸	128378.271	78762.389	133.038	
本流 NO.9 左岸	128390.329	78797.778		37.395
本流 NO.10 右岸	128474.870	78734.303	136.687	
本流 NO.10 左岸	128480.360	78761.939		28.176

点 名	X座標	Y座標	標 高	杭間距離
支流 NO.0 右岸	128007.775	78700.421	130.302	
支流 NO.0 左岸	128158.848	78734.122	131.494	65.510
支流 NO.1 右岸	128128.286	78630.828	133.957	
支流 NO.1 左岸	128154.841	78643.195	129.921	29.277
支流 NO.2 右岸	128170.319	78541.162	136.847	
支流 NO.2 左岸	128201.548	78585.262	130.106	41.677
支流 NO.3 右岸	128199.103	78602.270	138.270	
支流 NO.3 左岸	128244.427	78467.908	138.179	56.877
支流 NO.4 右岸	128138.990	78434.385	137.194	
支流 NO.4 左岸	128181.443	78422.928	132.852	16.922
支流 NO.5 右岸	128128.867	78338.099	127.087	
支流 NO.5 左岸	128157.650	78355.047	134.074	35.554
支流 NO.6 右岸	128118.991	78288.243	137.264	
支流 NO.6 左岸	128141.823	78277.394	139.250	25.231

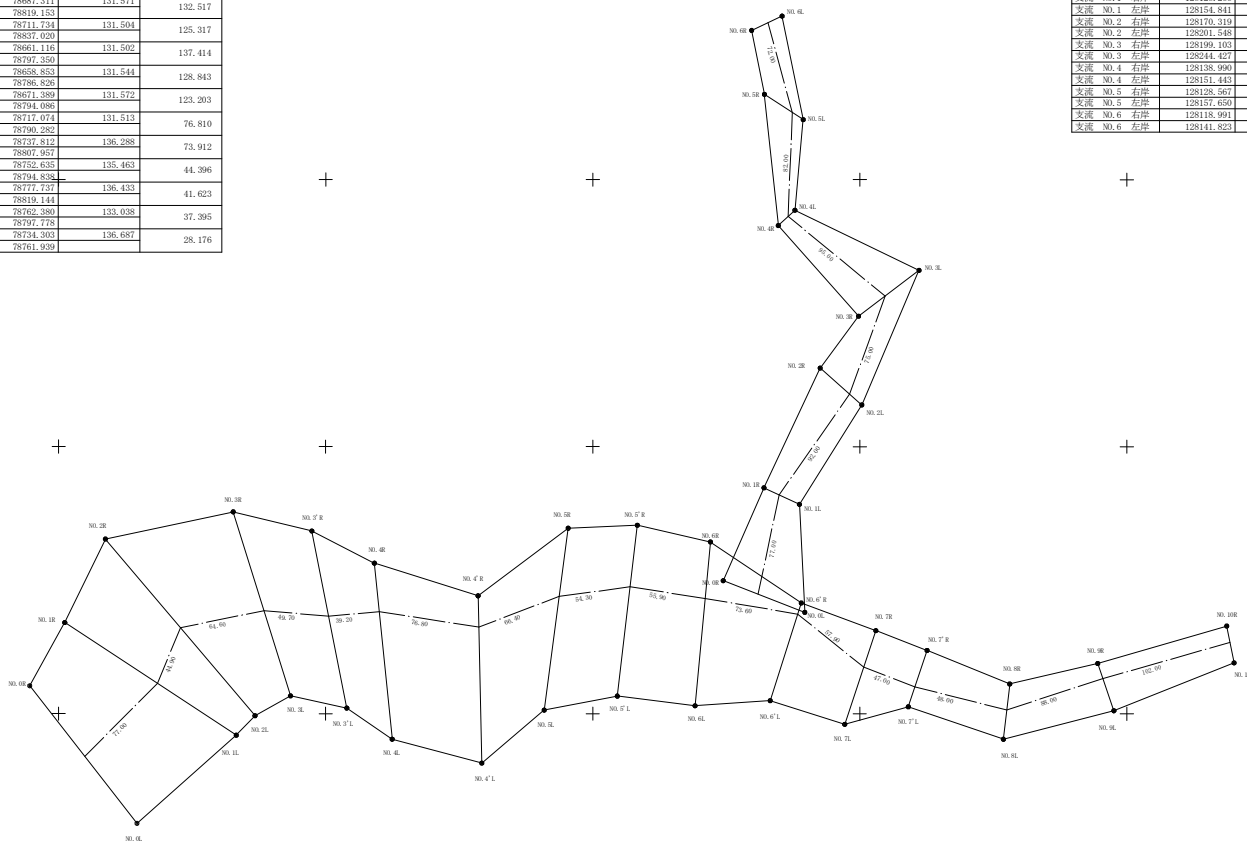

当初設計図面

工事名	R7君土 宮川内ダム 阿波・土成宮川内 深波測量業務 (5)		
路線名等	宮川内ダム		
工事箇所	阿波市土成町宮川内 (第5分割)		
図面名	測点配置図		
縮尺	1/2000	図 面 番 号	2 / 10
会社名			
事業者名	徳島県東部橋土整備局<吉野川>		

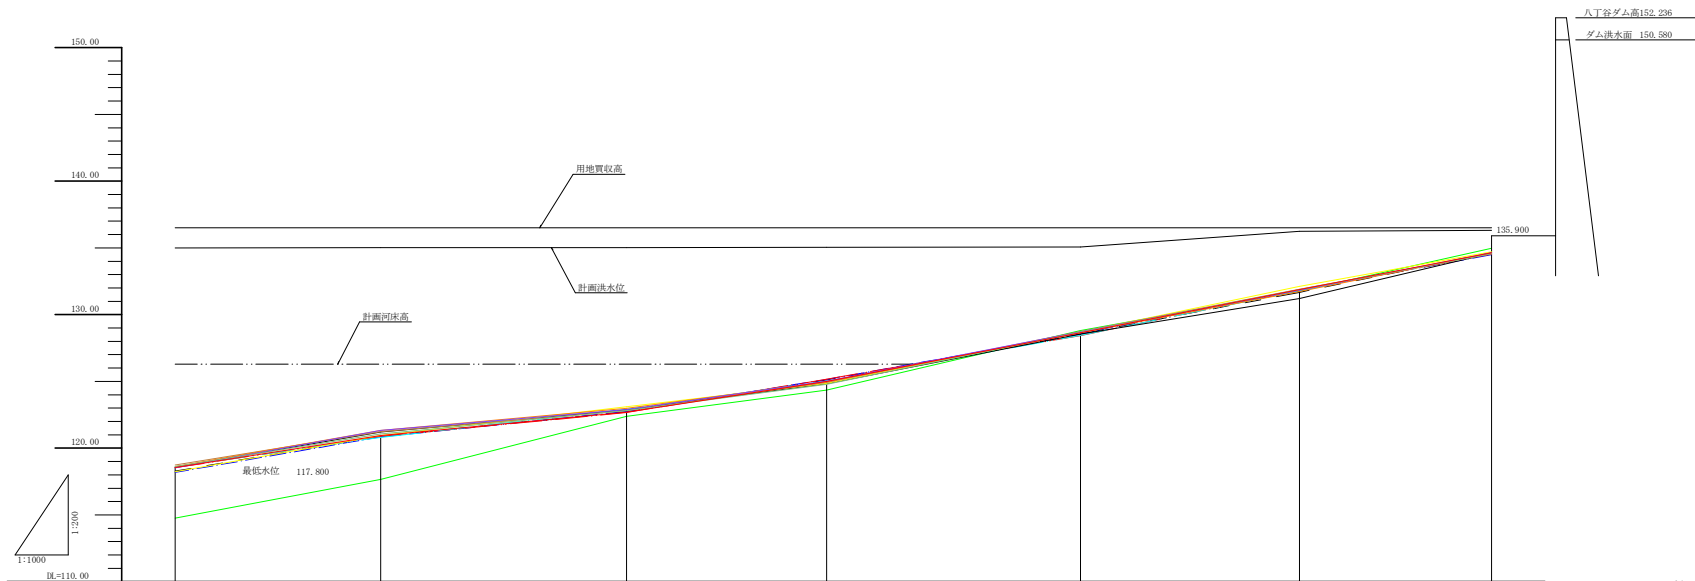


用地買収高	136.500	136.500	136.500	136.500	136.500	136.500	136.500
現在洪水水位							
計画洪水水位	135.004	135.016	135.024	135.032	135.040	136.221	136.321
現在河床高	118.542	120.954	122.705	124.905	128.632	131.889	134.630
計画河床高	126.283	126.283	126.283	126.283	126.283	131.761	134.882
元河床高	114.770	117.670	122.206	124.340	128.802	131.761	134.882
追加距離	0.000	77.000	100.000	124.000	139.000	121.000	103.000
単距離	0.000	77.000	92.000	75.000	95.000	82.000	72.000
測点	NO.0	NO.1	NO.2	NO.3	NO.4	NO.5	NO.6


- 凡例
- 元河床高
 - 平成18年度
 - 平成20年度
 - 平成22年度
 - 平成24年度
 - 平成29年度
 - 令和1年度
 - 令和2年度
 - 令和3年度
 - 令和4年度
 - 令和5年度
 - 令和6年度

当初設計図面

工事名	R7君土 宮川内ダム 阿波・土佐宮川内 深遠測量事務所 (S)				
路線名等	宮川内ダム				
工事箇所	阿波市土成町宮川内 (第5分割)				
図面名	縦断面図 (支流)				
縮尺	図示	図 面 番 号	4	／	10
会社名					
事業者名	徳島県東部県土整備局<吉野川>				

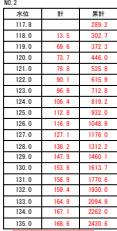

事業名	徳島県東部農土整備局<吉野川>
-----	-----------------

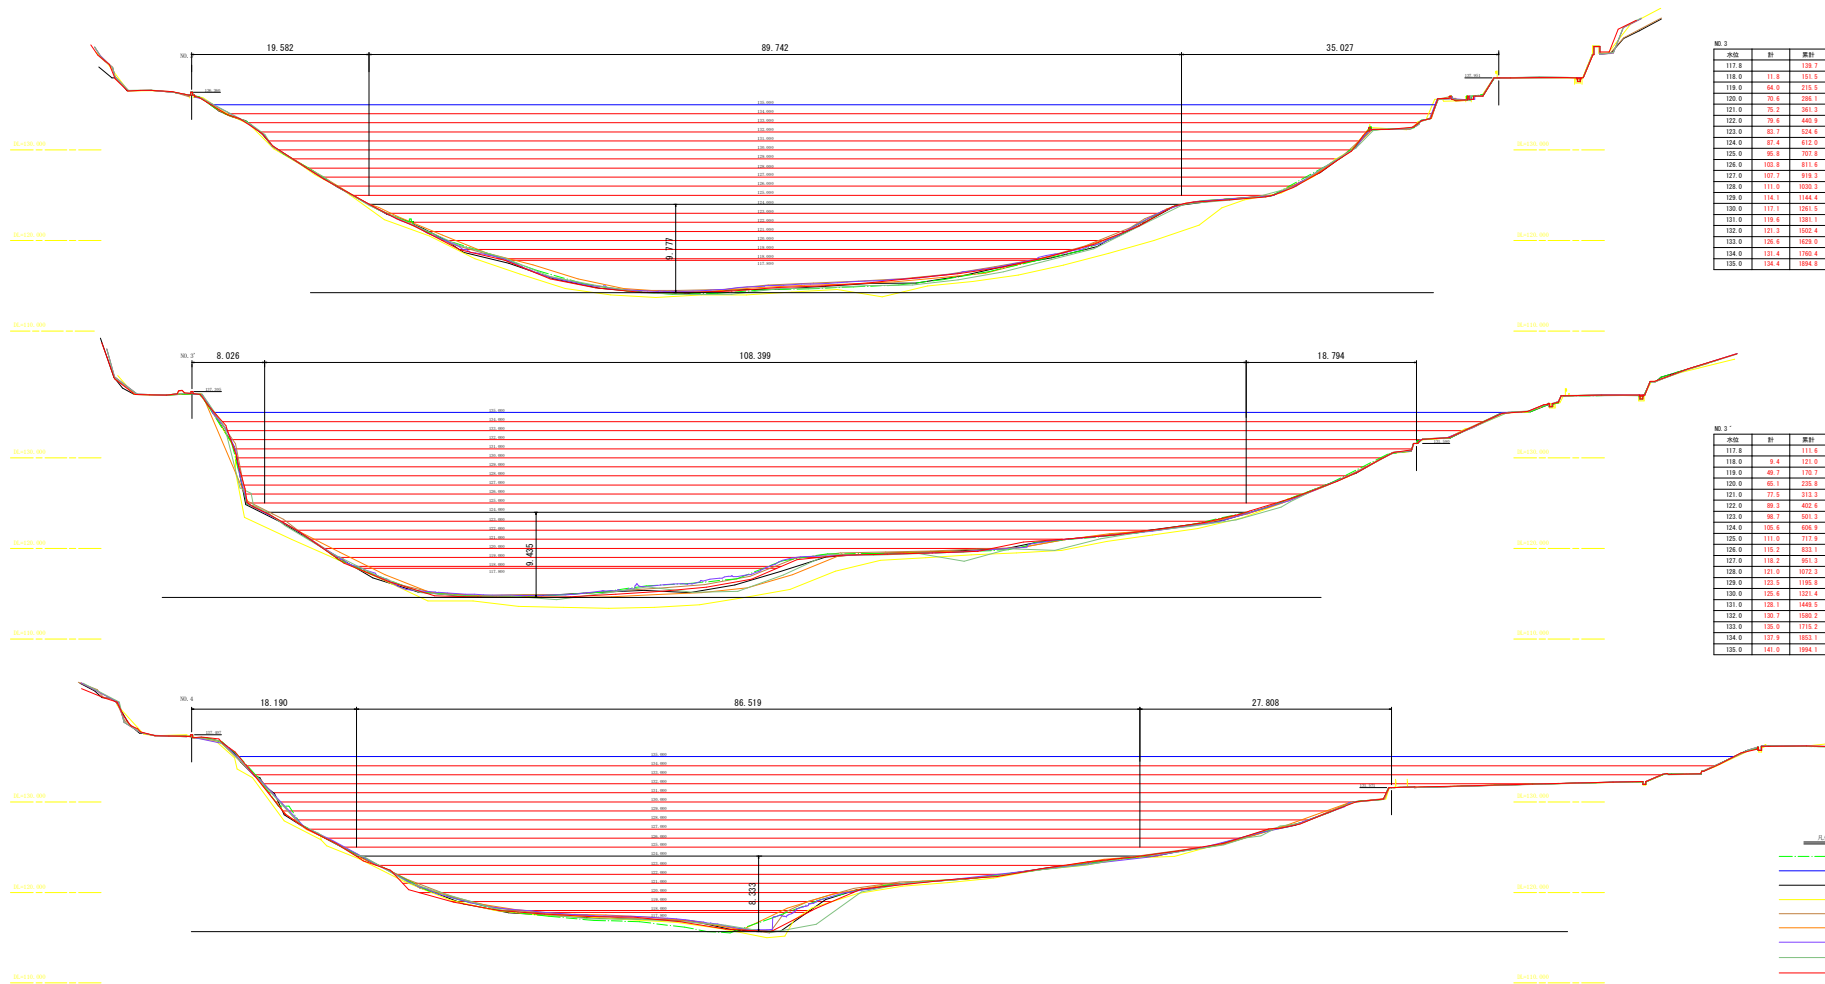


NO.3	水位	計	累計
117.8			129.7
118.0	11.8		151.5
119.0	64.0		215.5
120.0	79.4		286.1
121.0	75.2		361.3
122.0	79.4		440.9
123.0	83.7		524.6
124.0	87.4		612.0
125.0	96.8		707.8
126.0	103.8		811.6
127.0	107.7		919.3
128.0	111.0		1030.3
129.0	114.1		1144.4
130.0	117.1		1261.5
131.0	119.6		1381.1
132.0	121.3		1502.4
133.0	126.6		1629.0
134.0	131.1		1760.4
135.0	134.4		1894.8

NO. 3°	水位	計	累計
117.8			111.6
118.0	9.4		121.0
119.0	40.7		170.7
120.0	66.1		236.8
121.0	77.5		314.3
122.0	89.3		403.6
123.0	98.7		501.3
124.0	106.6		608.9
125.0	111.0		719.9
126.0	115.2		835.1
127.0	118.2		953.3
128.0	121.9		1075.2
129.0	125.5		1199.8
130.0	126.6		1321.4
131.0	128.1		1449.5
132.0	130.7		1580.2
133.0	135.0		1715.2
134.0	137.9		1853.1
135.0	141.0		1994.1

水位	計	累計
117.8		29.9
118.0	6.6	36.5
119.0	38.2	74.7
120.0	45.0	119.7
121.0	51.7	171.4
122.0	62.4	233.8
123.0	71.7	305.5
124.0	81.3	386.8
125.0	90.9	477.7
126.0	98.2	575.9
127.0	103.6	679.5
128.0	109.8	789.3
129.0	114.1	903.4
130.0	117.6	1021.0
131.0	122.4	1143.4
132.0	128.0	1271.4
133.0	132.6	1404.0
134.0	140.6	1544.6
135.0	163.9	1708.5

工事名	R7富士 宮川内ダム 阿波・土成宮川内 深瀬遊歩道 ⑤		
路線名等	宮川内ダム		
工事箇所	阿波市土成町宮川内（第5分割）		
図面名	横断面図		
縮尺	1/200	図 番 号	6 / 10
会社名			

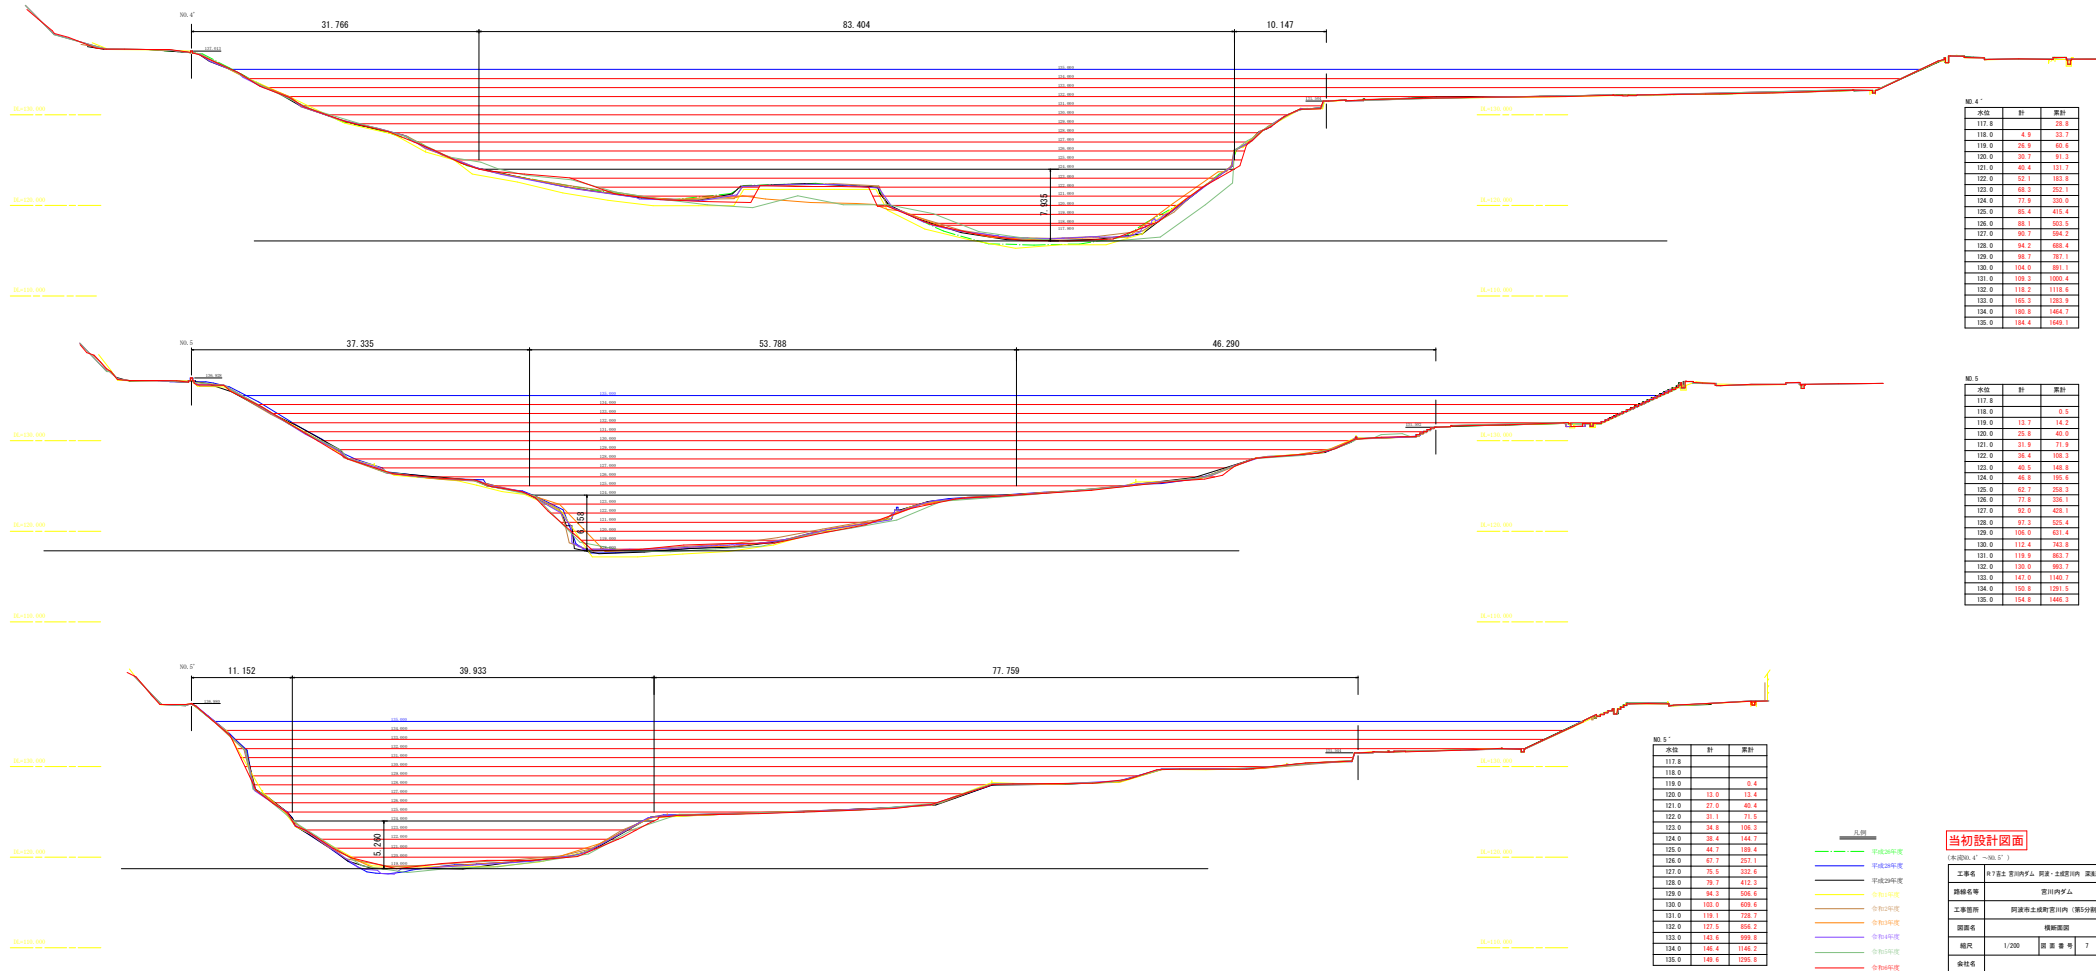

初設計図面


工事名	R7高土 宮川内ダム 阿波・土成宮川内 深瀬測量業務 (5
-----	-------------------------------

河川名等	宮川内ダム
------	-------


------	-----------------



比例	1/200	图 号	7 / 10
----	-------	-----	--------

会社名	
-----	--

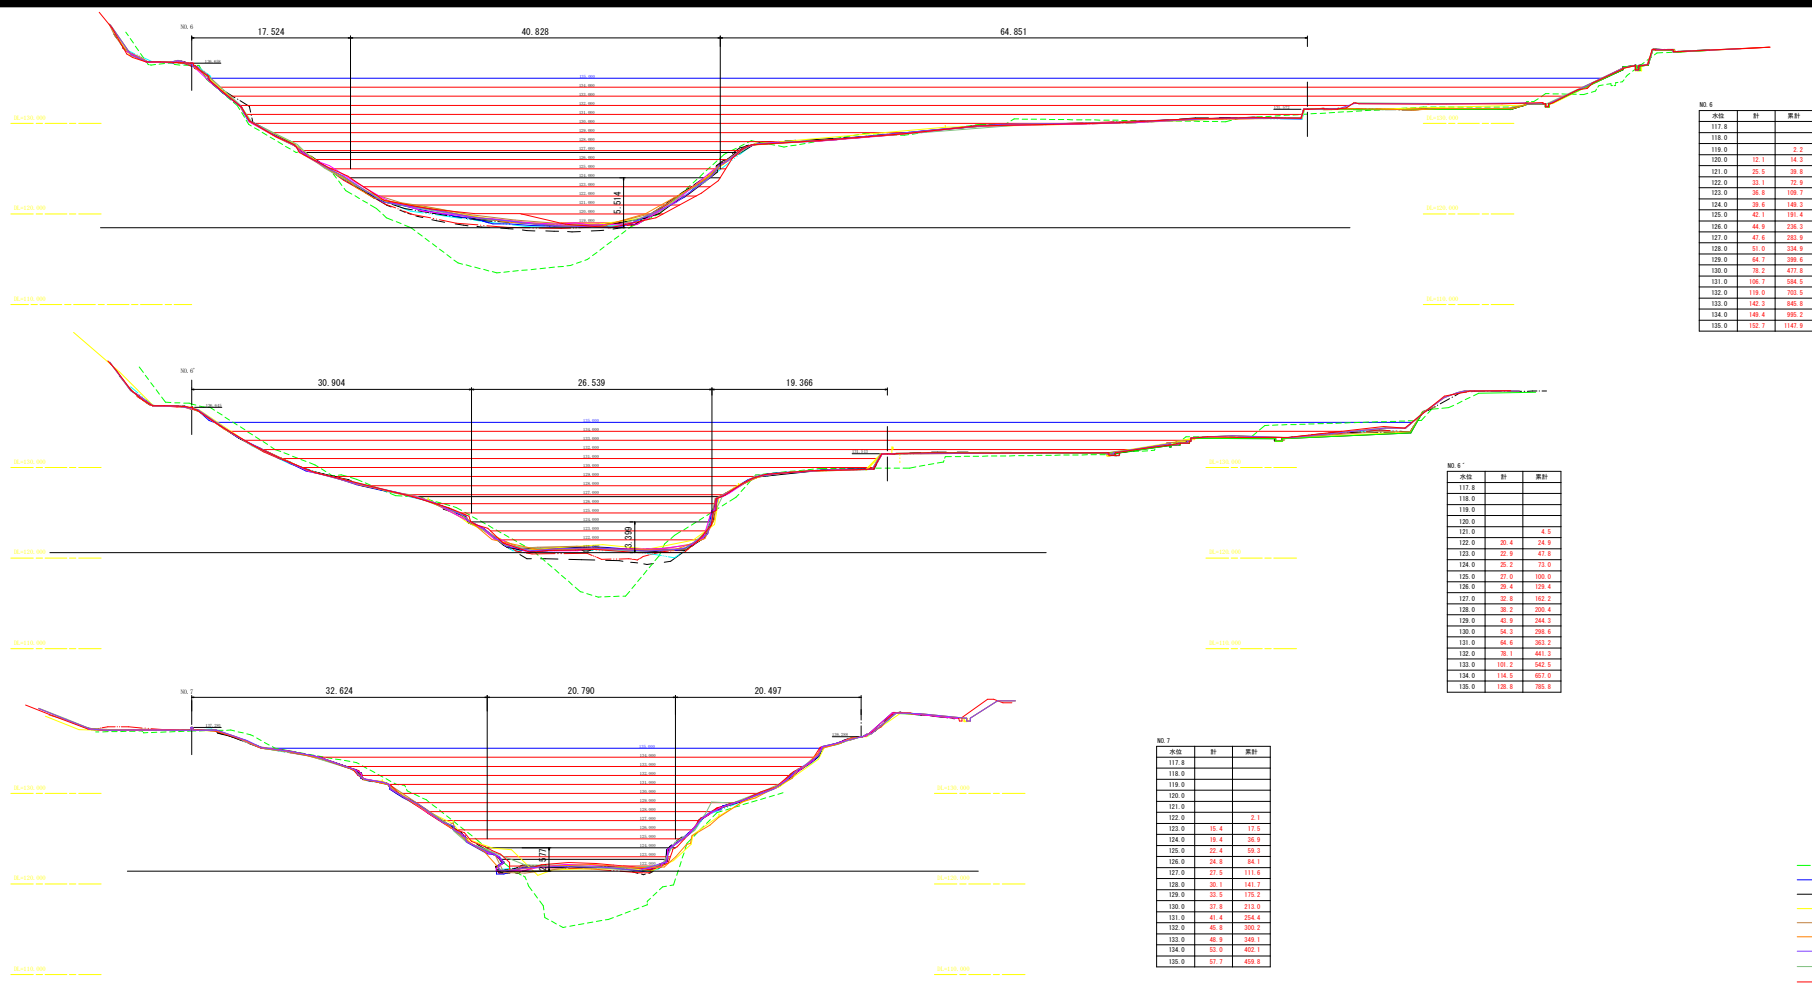

NO. 6	表高	計	累計
117.8			
118.0			
119.0			
120.0	12.1	18.3	
121.0	25.0	33.3	
122.0	33.1	72.9	
123.0	36.0	108.7	
124.0	39.0	148.3	
125.0	42.1	190.4	
126.0	44.9	235.3	
127.0	47.0	282.3	
128.0	51.0	334.9	
129.0	64.7	399.6	
130.0	78.2	477.8	
131.0	106.7	584.5	
132.0	119.0	703.5	
133.0	142.0	845.5	
134.0	149.4	995.2	
135.0	152.1	1147.9	

NO. 6'	表高	計	累計
117.8			
118.0			
119.0			
120.0			
121.0			


117.8			
118.0			
119.0			
120.0			
121.0			
122.0			
123.0	15.4	17.5	
124.0	19.4	36.9	
125.0	22.4	59.3	
126.0	24.0	84.1	
127.0	27.5	111.6	
133.0	48.9	349.1	
134.0	55.5	402.1	
135.0	57.1	459.8	

- 凡例
- 平成20年度
 - 平成21年度
 - 平成22年度
 - 令和1年度
 - 令和2年度
 - 令和3年度
 - 令和4年度

当初設計図面

(本図00.4~00.7)



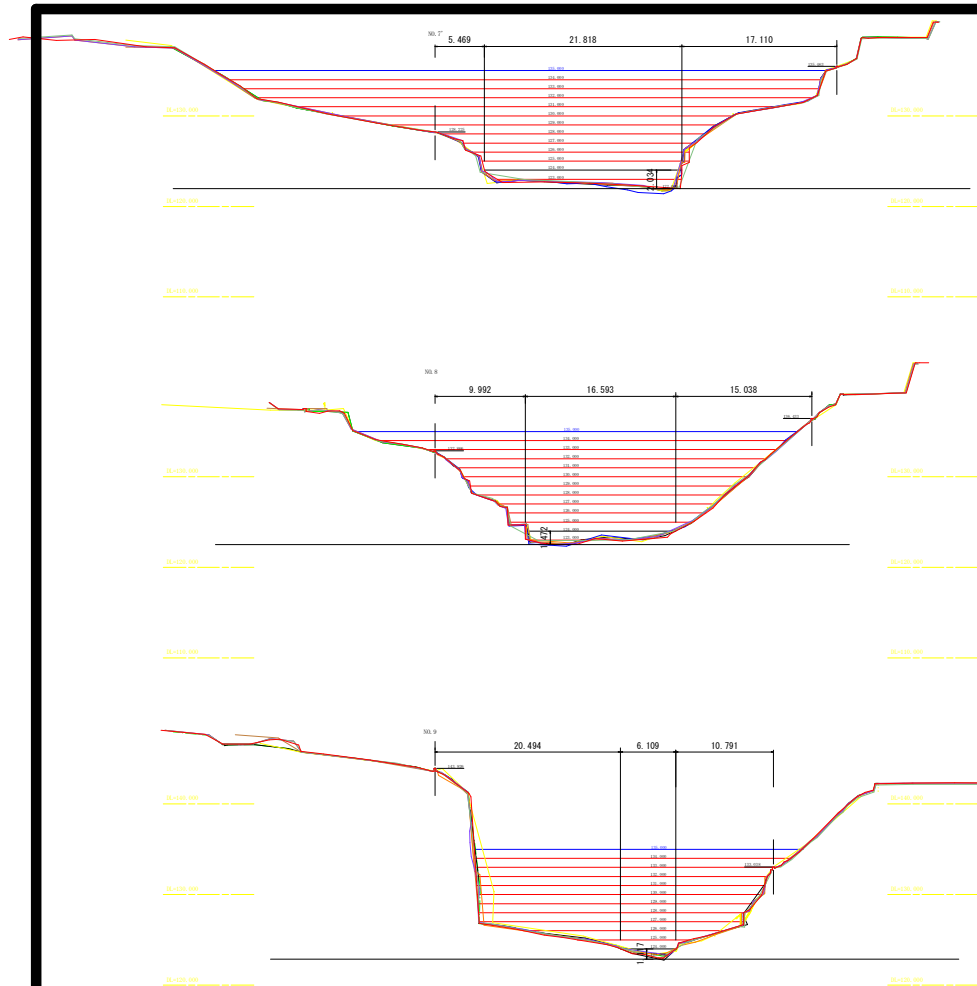


水位	計	累計
117.8		
118.0		
119.0		
120.0		
121.0		
122.0		0.0
123.0	10.6	10.6
124.0	21.2	31.8
125.0	22.2	54.0
126.0	23.2	77.2
127.0	24.9	102.1
128.0	27.3	129.4
129.0	28.9	158.3
130.0	30.0	188.3
131.0	36.1	224.4
132.0	37.8	262.2
133.0	38.4	300.6
134.0	46.6	347.2
135.0	46.6	393.8

水位	計	累計
117.8		
118.0		
119.0		
120.0		
121.0		
122.0		2.2
123.0	15.1	17.3
124.0	16.1	33.4
125.0	21.1	54.5
126.0	22.9	77.4
127.0	22.9	100.3
128.0	25.8	126.1
129.0	28.9	155.0
130.0	30.2	185.2
131.0	32.1	217.3
132.0	34.1	251.4
133.0	36.7	288.1
134.0	41.4	329.5
135.0	47.1	376.6

水位	計	累計
117.8		
118.0		
119.0		
120.0		
121.0		
122.0		0.0
123.0	3.0	3.0
124.0	6.0	9.0
125.0	17.6	26.6
126.0	26.1	52.7
127.0	29.7	82.4
128.0	30.0	112.4
129.0	31.0	143.4
130.0	31.0	174.4
131.0	32.0	206.4
132.0	32.0	238.4
133.0	34.1	272.5
134.0	35.7	308.2
135.0	35.7	343.9

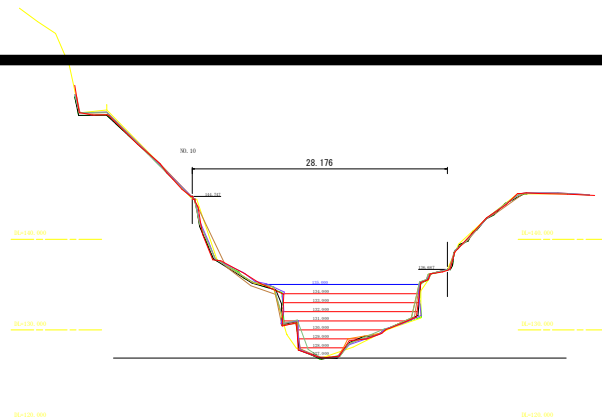

水位	計	累計
117.8		
118.0		
119.0		
120.0		
121.0		
122.0		
123.0		
124.0		
125.0		
126.0		0.1
127.0	2.9	2.9
128.0	5.0	7.9
129.0	6.0	13.9
130.0	11.7	25.6
131.0	14.0	39.6
132.0	14.0	53.6
133.0	14.0	67.6
134.0	15.0	82.6
135.0	16.2	98.8

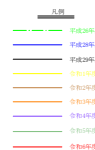

当初設計図面

(単位: NO. 7 ~ NO. 10)


