

見積参考資料

委託業務名 R7徳土 冷田川他 徳・八万他 排水
機場点検整備業務

◇経費情報

工種区分	機械設備点検・整備業務(揚排水ポンプ設備 年点検)
単価地区	徳島東部1
単価使用年月	令和7年11月
施工地域区分	補正なし
前金支出割合	前払無
契約保証	契約保証費を必要としない場合
現場環境改善費	計上しない
週休2日確保工事に係る経費補正	補正なし

注意

「見積参考資料」は入札参加者の迅速で適正な工事費の見積りのための一資料であり、請負契約を拘束するものではない。

設 計 內 訳 書

直接材料費	1式当たり					内 1 号
名称	規格・寸法	単位	数量	単 価	金 額	備 考
冷田川排水機場 原動機設備(6DL-16) 1,2号用						
架構ガスケット：カコウソクフタ-1		個	6	40,200		
燃料噴射弁マルハッキン(O)		個	12	340		
燃料噴射弁ガスケット		個	24	1,440		
潤滑油ロキエメントハッキン		個	4	10,720		
潤滑油ロキバッキン(ロキース)		個	4	13,440		
潤滑油ロキバッキン(シメツケット)		個	4	7,780		
燃料ロキカートリッジ A S S Y		個	2	227,400		
始動弁・操作弁ベンザ		個	2	41,400		
始動弁・操作弁コシアミ		個	2	41,000		
始動弁・操作弁ベン		個	4	36,400		
始動弁・操作弁バズ#1		個	2	22,200		
始動弁・操作弁バズ#2		個	2	26,800		
始動弁・操作弁バズ#4		個	2	22,200		
始動弁・操作弁Oリング(O)		個	4	340		
始動弁・操作弁マルハッキン(O)25		個	2	280		
始動弁・操作弁マルハッキン(O)14		個	2	200		
小計						
冷田川排水機場 原動機設備(6DLB-22L) 3号用						
架構ガスケット：カコウソクフタ-1		個	6	46,600		
始動弁・操作弁ベンザ		個	1	41,400		
始動弁・操作弁コシアミ		個	1	41,000		
始動弁・操作弁ベン		個	2	36,400		
始動弁・操作弁バズ#1		個	1	22,200		
始動弁・操作弁バズ#2		個	1	26,800		
始動弁・操作弁バズ#4		個	1	22,200		
始動弁・操作弁コシアミバネ		個	1	9,120		
始動弁・操作弁Oリング(O)15.6×2.3		個	2	340		
始動弁・操作弁マルハッキン(O)14		個	1	200		
始動弁ミニYハッキンMYN-24		個	1	15,180		
始動弁ベンザハッキン		個	1	12,420		
始動弁バズ#18.3×2.3×27		個	1	18,400		



始動弁ワッキン(0)2×20	個	2	60		
潤滑油ロキバッキン(ロキース)	個	2	13,440		
潤滑油ロキバッキン(シメツケナット)	個	2	7,780		
潤滑油ロキバッキン(カンセツシュ)	個	4	3,140		
潤滑油ロキバッキン(フクロナット)	個	2	7,780		
潤滑油ロキエメントバッキン	個	1	10,720		
燃料噴射弁カスケット	個	12	380		
燃料噴射弁マルバッキン(0)19×2T	個	6	340		
燃料噴射弁カスケット10-2	個	8	1,440		
燃料ロキバッキン(ロキース)	個	2	12,340		
燃料ロキバッキン(シメツケナット)	個	2	7,780		
小計					
冷田川排水機場 自家発電設備					
潤滑油フィルター	個	1	18,000		
燃料油フィルター	個	1	13,400		
燃料油フィルターパッキン	式	1	6,030		
油水分離器	個	1	12,180		
油水分離器パッキン	式	1	7,900		
燃料弁パッキン	式	1	29,840		
小計					
田野川排水機場 主ポンプエンジン（2台分）					
側蓋パッキン	枚	24	4,420		
潤滑油コシ器エレメント	個	4	12,560		
潤滑油コシ器パッキンセット	式	2	6,440		
燃料コシ器パッキンセット	式	2	41,400		
燃料弁パッキン	個	12	1,580		
燃料弁○リング (A)	個	12	2,050		
燃料弁○リング (B)	個	12	360		
燃料弁バネ室パッキン	個	24	220		
燃料高圧管パッキン	個	12	2,260		
燃料高圧管継手パッキン	個	12	3,120		
塞止弁弁体	個	2	38,300		
小計					

田野川排水機場 発電機用エンジン (2台分)				
側蓋パッキン	枚	4	19,300	
潤滑油コシ器エレメント	個	2	7,250	
潤滑油コシ器パッキンセット	式	2	9,000	
燃料コシ器エレメント	個	2	12,200	
燃料コシ器パッキンセット	式	2	8,440	
燃料弁パッキン	個	12	1,760	
燃料弁シール	個	12	1,060	
燃料弁バネ室パッキン	個	12	580	
燃料弁バネ室パッキン	個	24	230	
小計				
冷田川排水機場 小計				
田野川排水機場 小計				
合計				


直接労務費 1式当たり						内 2 号
名称	規格・寸法	単位	数量	単 価	金 額	備 考
機械設備据付工 (年点検 冷田川横軸)	人	26.02				
機械設備据付工 (年点検 冷田川立軸)	人	26.71				
機械設備据付工 (年点検 田野川横軸)	人	27.52				
合計						

冷田川排水機場平面図 S=1:100

2階平面図 S=1:100

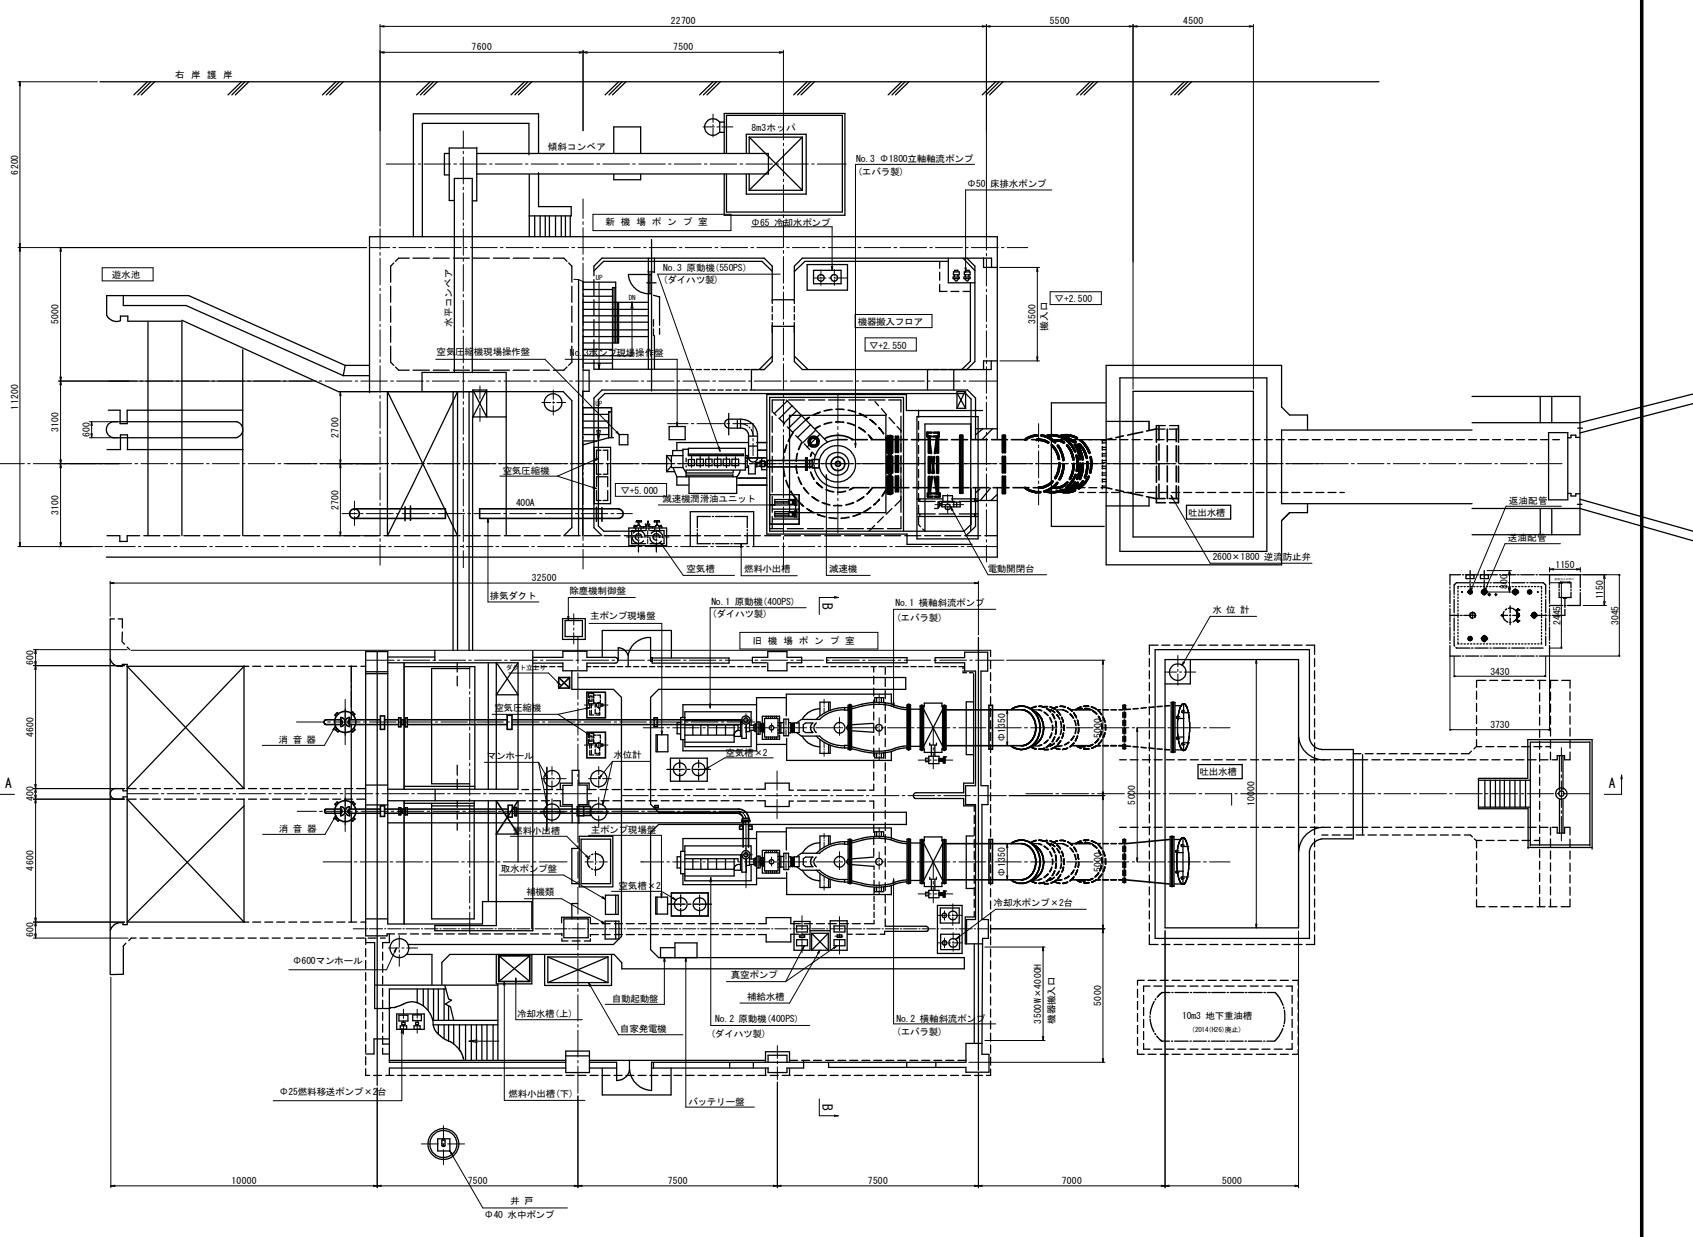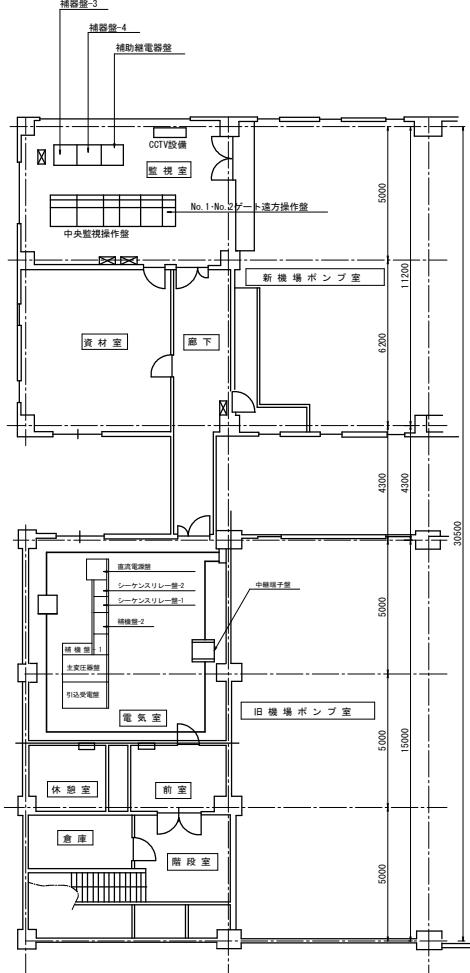


冷田川排水機場平面図 S=1:100
(新機場)

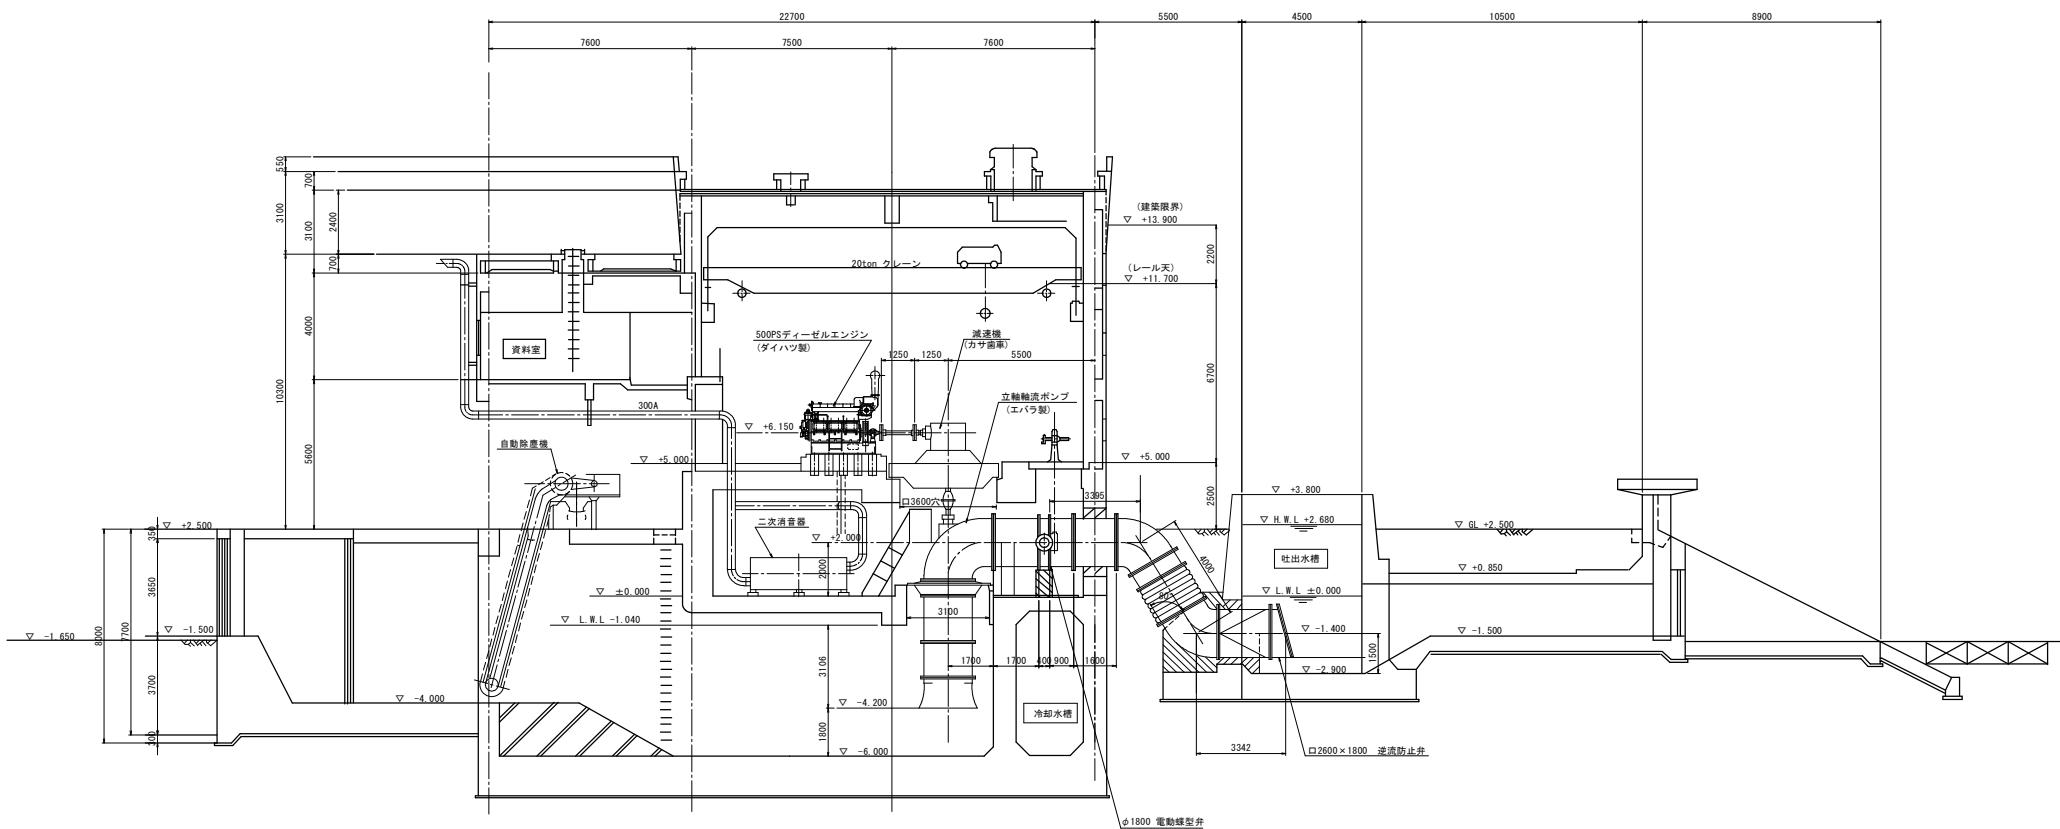


冷田川排水機場側面図 S=1:100
(旧機場)


A - A 断面

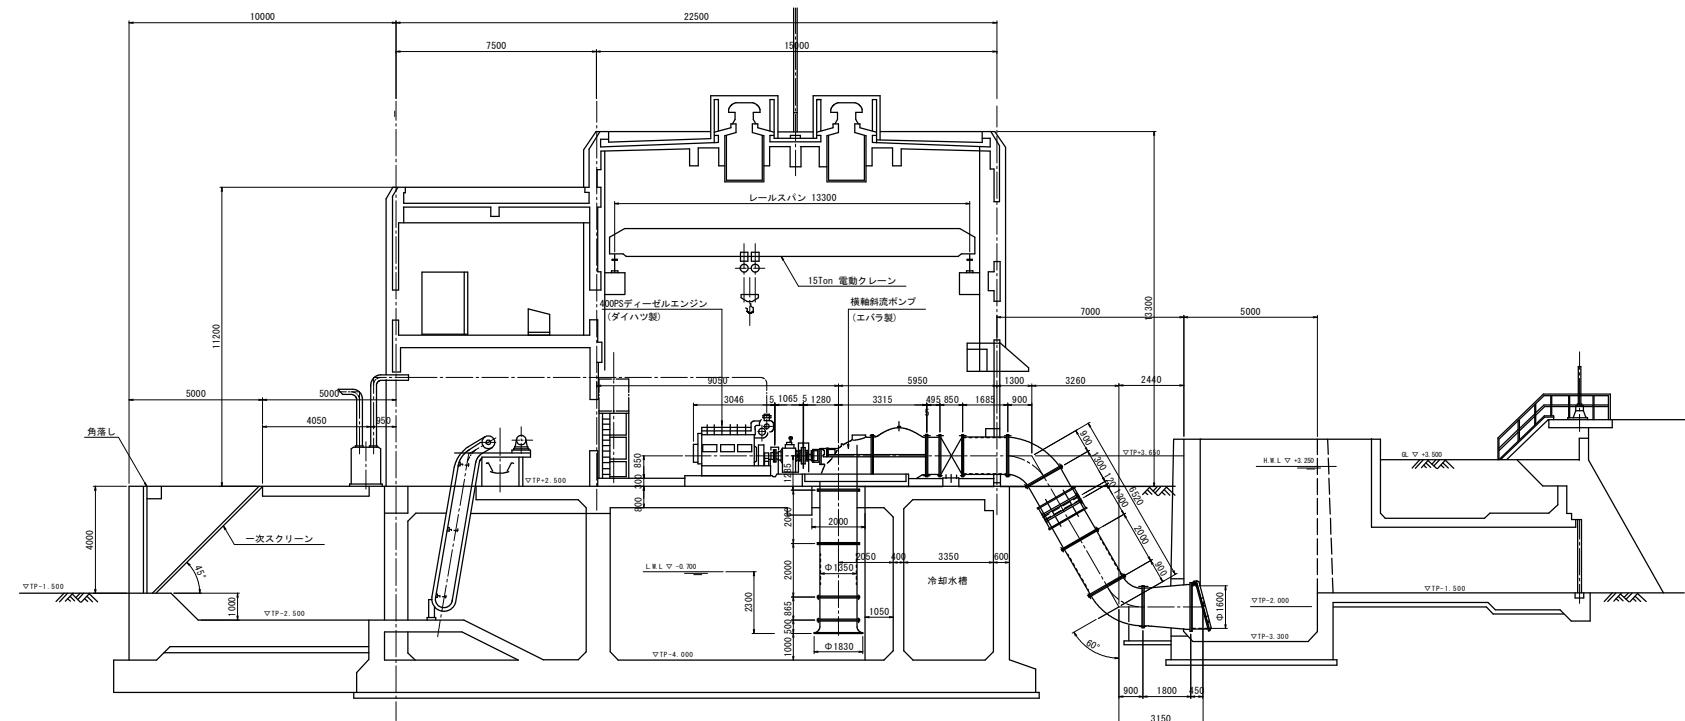

B - B 断面

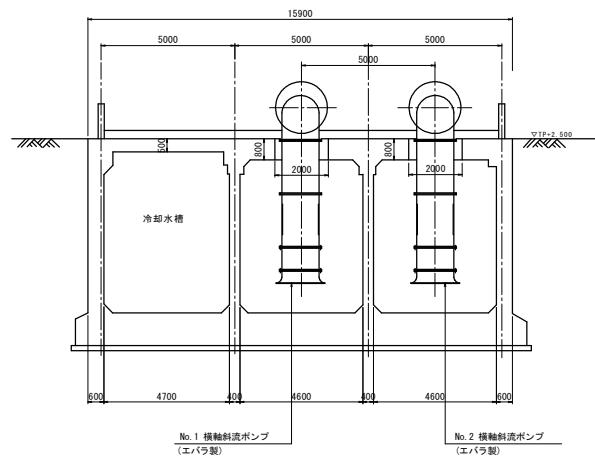

田野川排水機場平面図 S=1:100

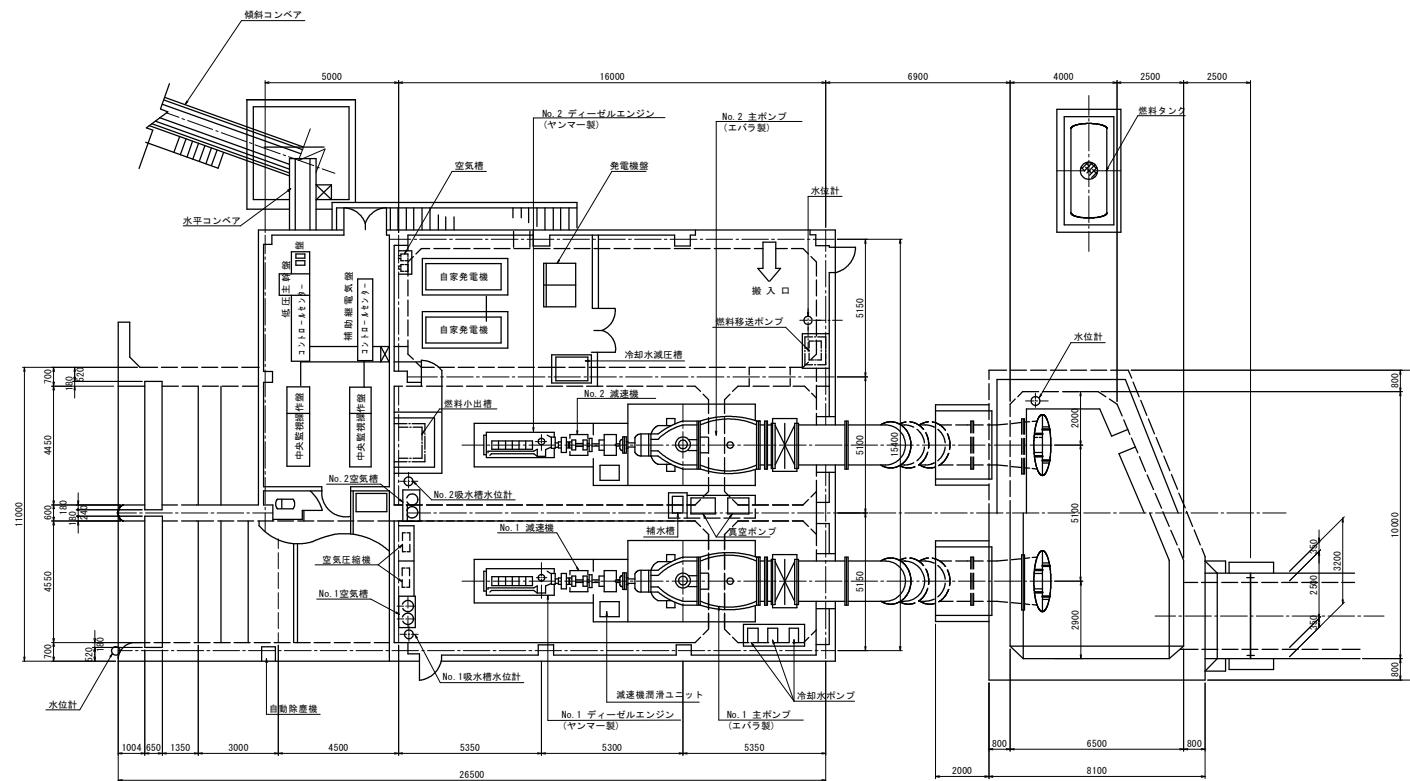

田野川排水機場側面図 S=1:100

