

見積参考資料

委託業務名 R7徳土 立江川他 小・赤石他 排水 機場点検整備業務

◇経費情報

工種区分	機械設備点検・整備業務(揚排水ポンプ設備 年点検)
単価地区	徳島東部1
単価使用年月	令和7年11月
施工地域区分	補正なし
前金支出割合	前払無
契約保証	契約保証費を必要としない場合
現場環境改善費	計上しない
週休2日確保工事に係る経費補正	補正しない

注意

「見積参考資料」は入札参加者の迅速で適正な工事費の見積りのための一資料であり、請負契約を拘束するものではない。


設計内訳書

[illegible]

直接材料費					内1号
名称	数量	単位	単価	金額	備考
立江川					
主ポンプ用原動機側パッキン(3枚/台×3台分)	9	枚	22,000		
主ポンプ用原動機潤滑油コシ器パッキンセット(1台分)	1	台	42,000		
主ポンプ用原動機潤滑油	300	L	3,000		1台分
発電機用原動機側パッキン(2枚/台×1台分)	2	枚	19,800		
原動機潤滑油分析費	4	台	130,000		主ポンプ3、発電機1
処分費（主ポンプ用×3000ℓ）	1	式	80,000		運搬込
	小計				

直接労務費	1式当たり						内2号
名称	職種		数量	単位	単価	金額	適用
年点検 立江川	機械設備据付工		39.64	人			
	普通作業員		0.11	人			
年点検 新町川	機械設備据付工		20.84	人			
		計					

施設図面

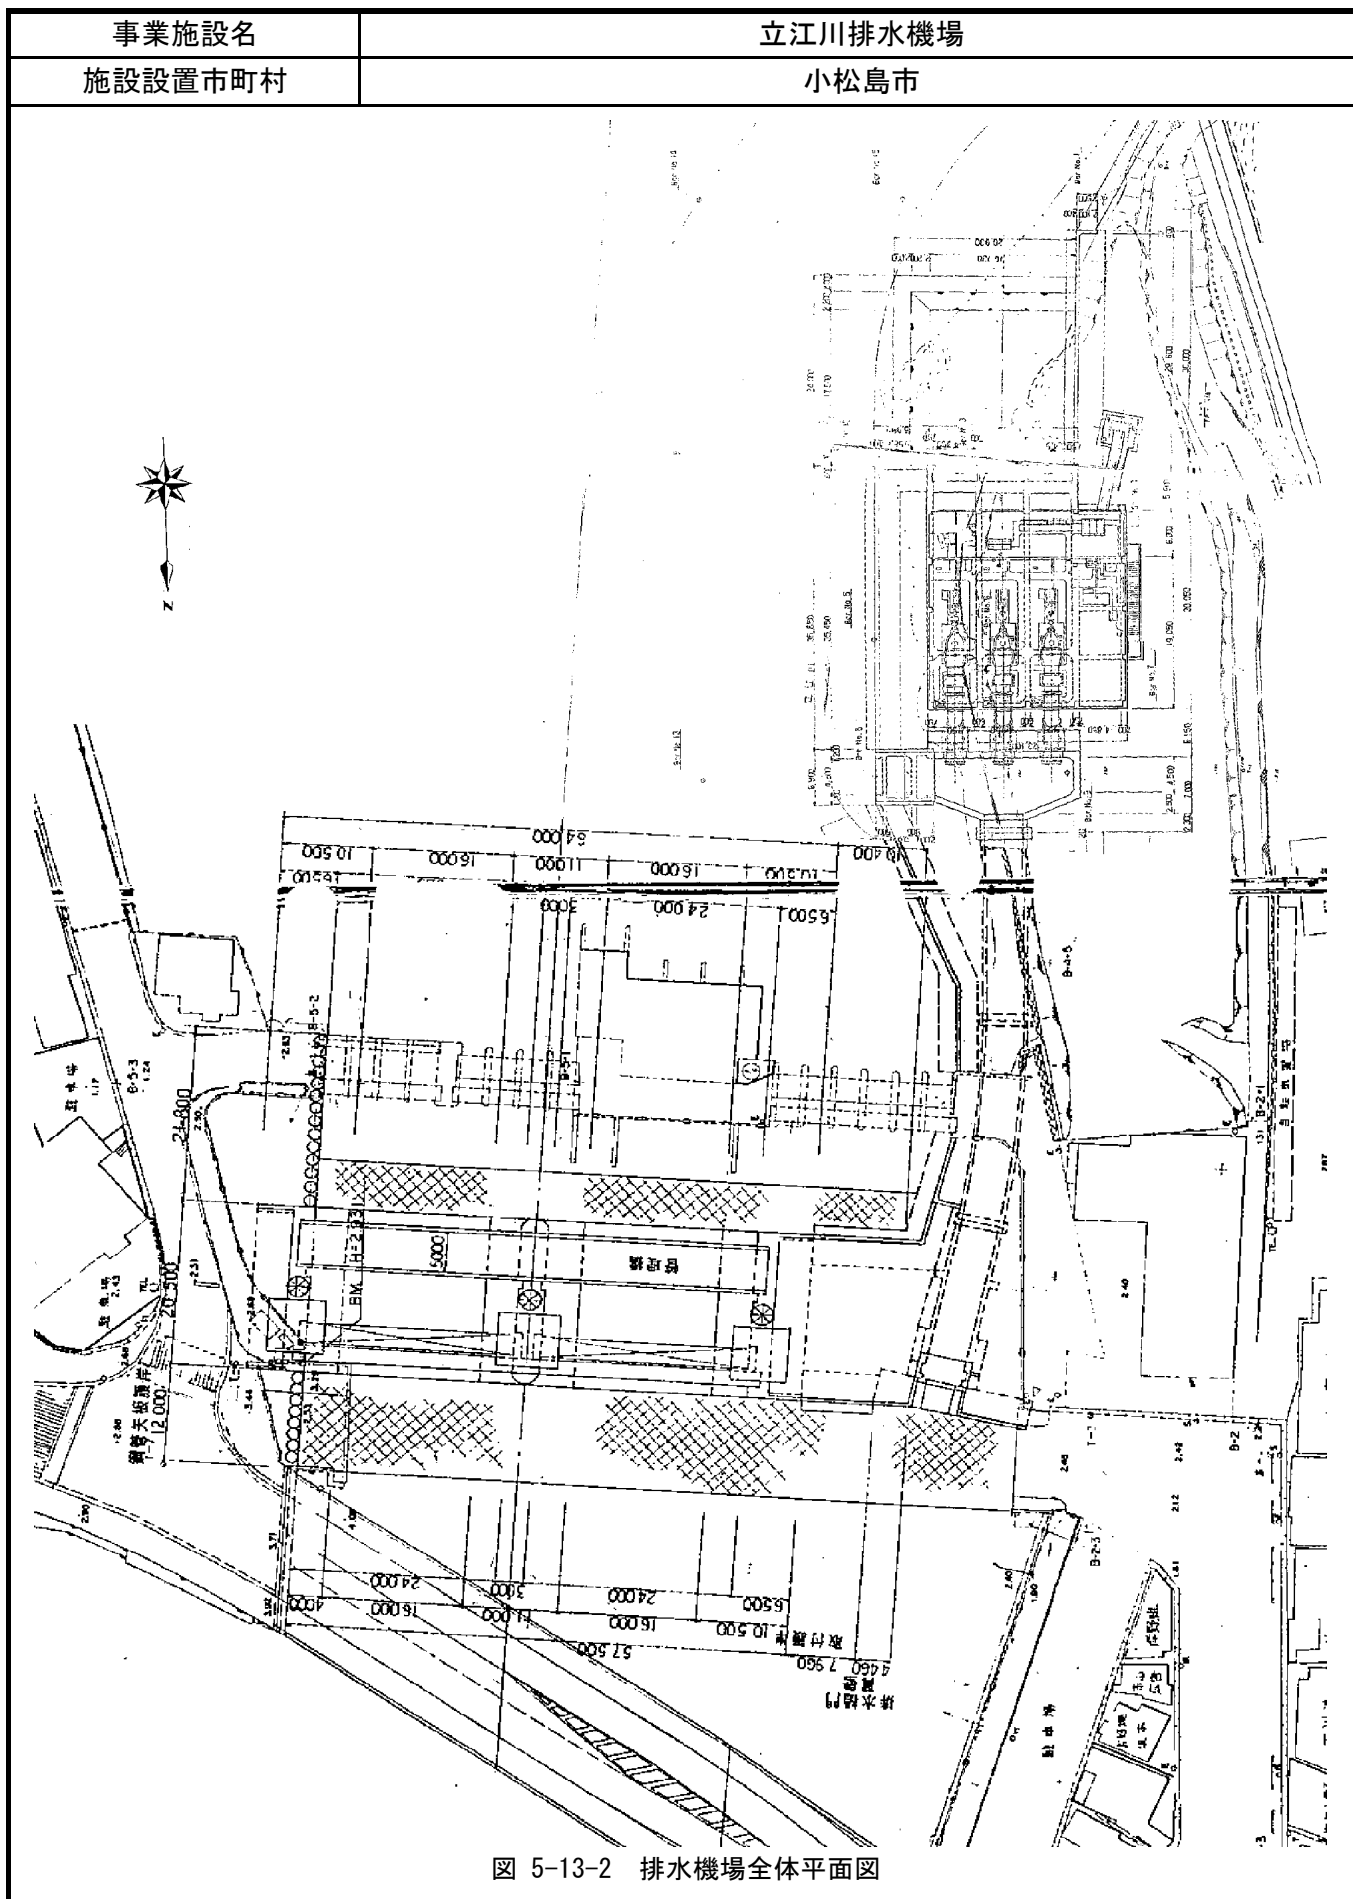


事業施設名

立江川排水機場

施設設置市町村


小松島市

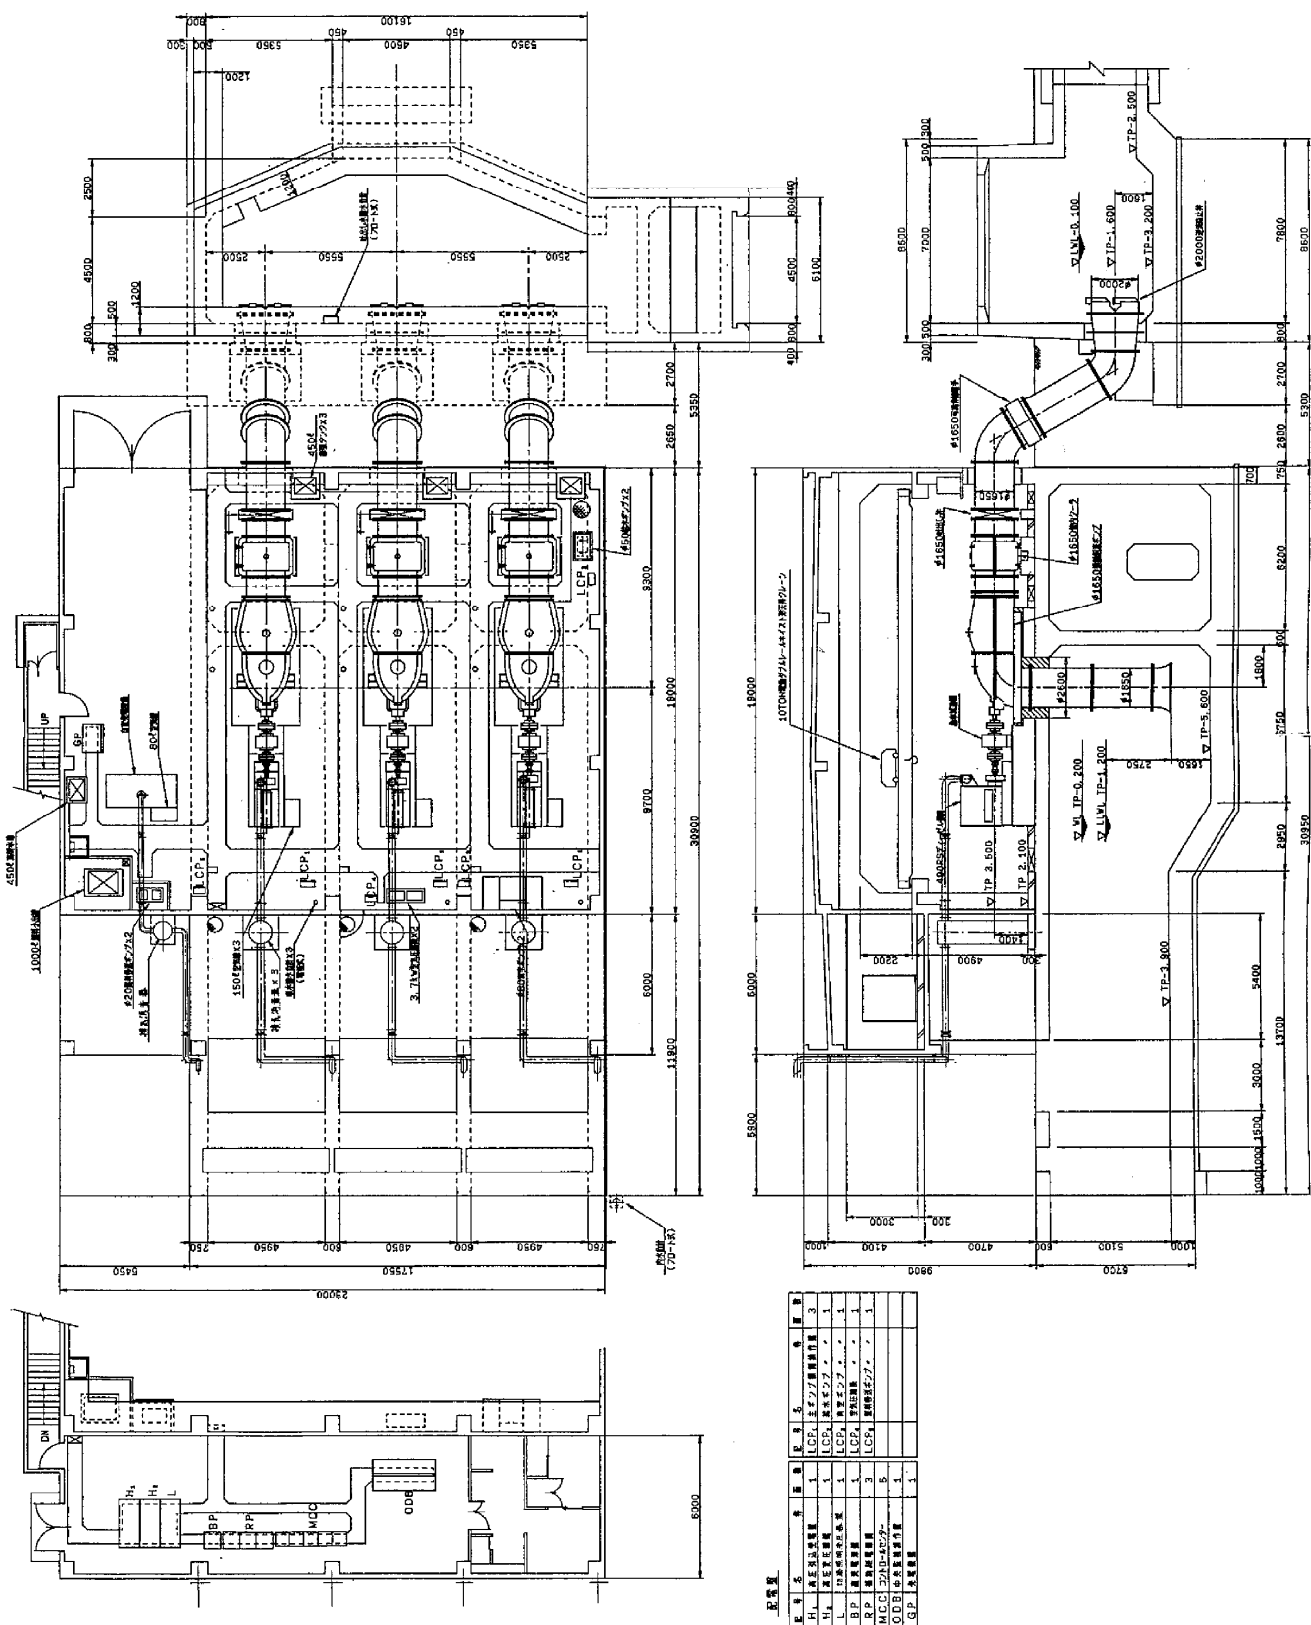




図 ポンプ設備一般図

施設図面

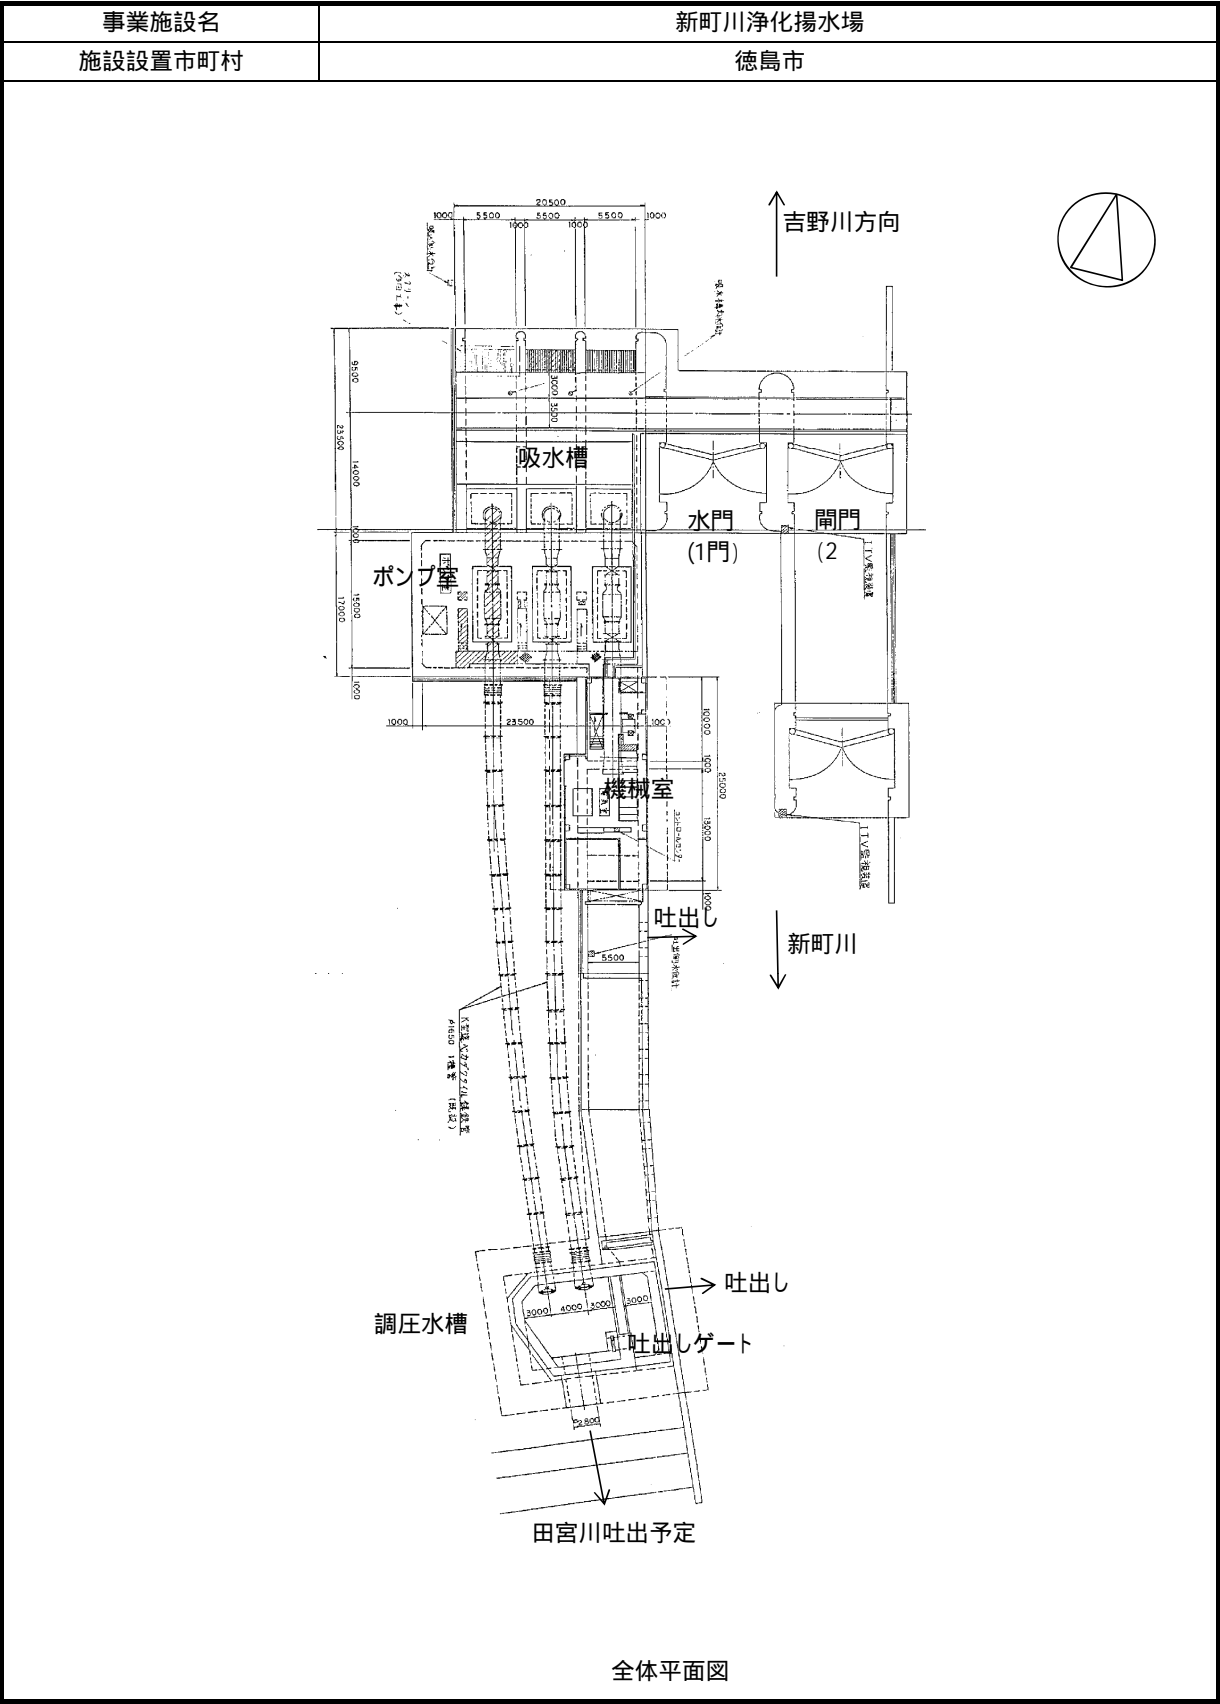


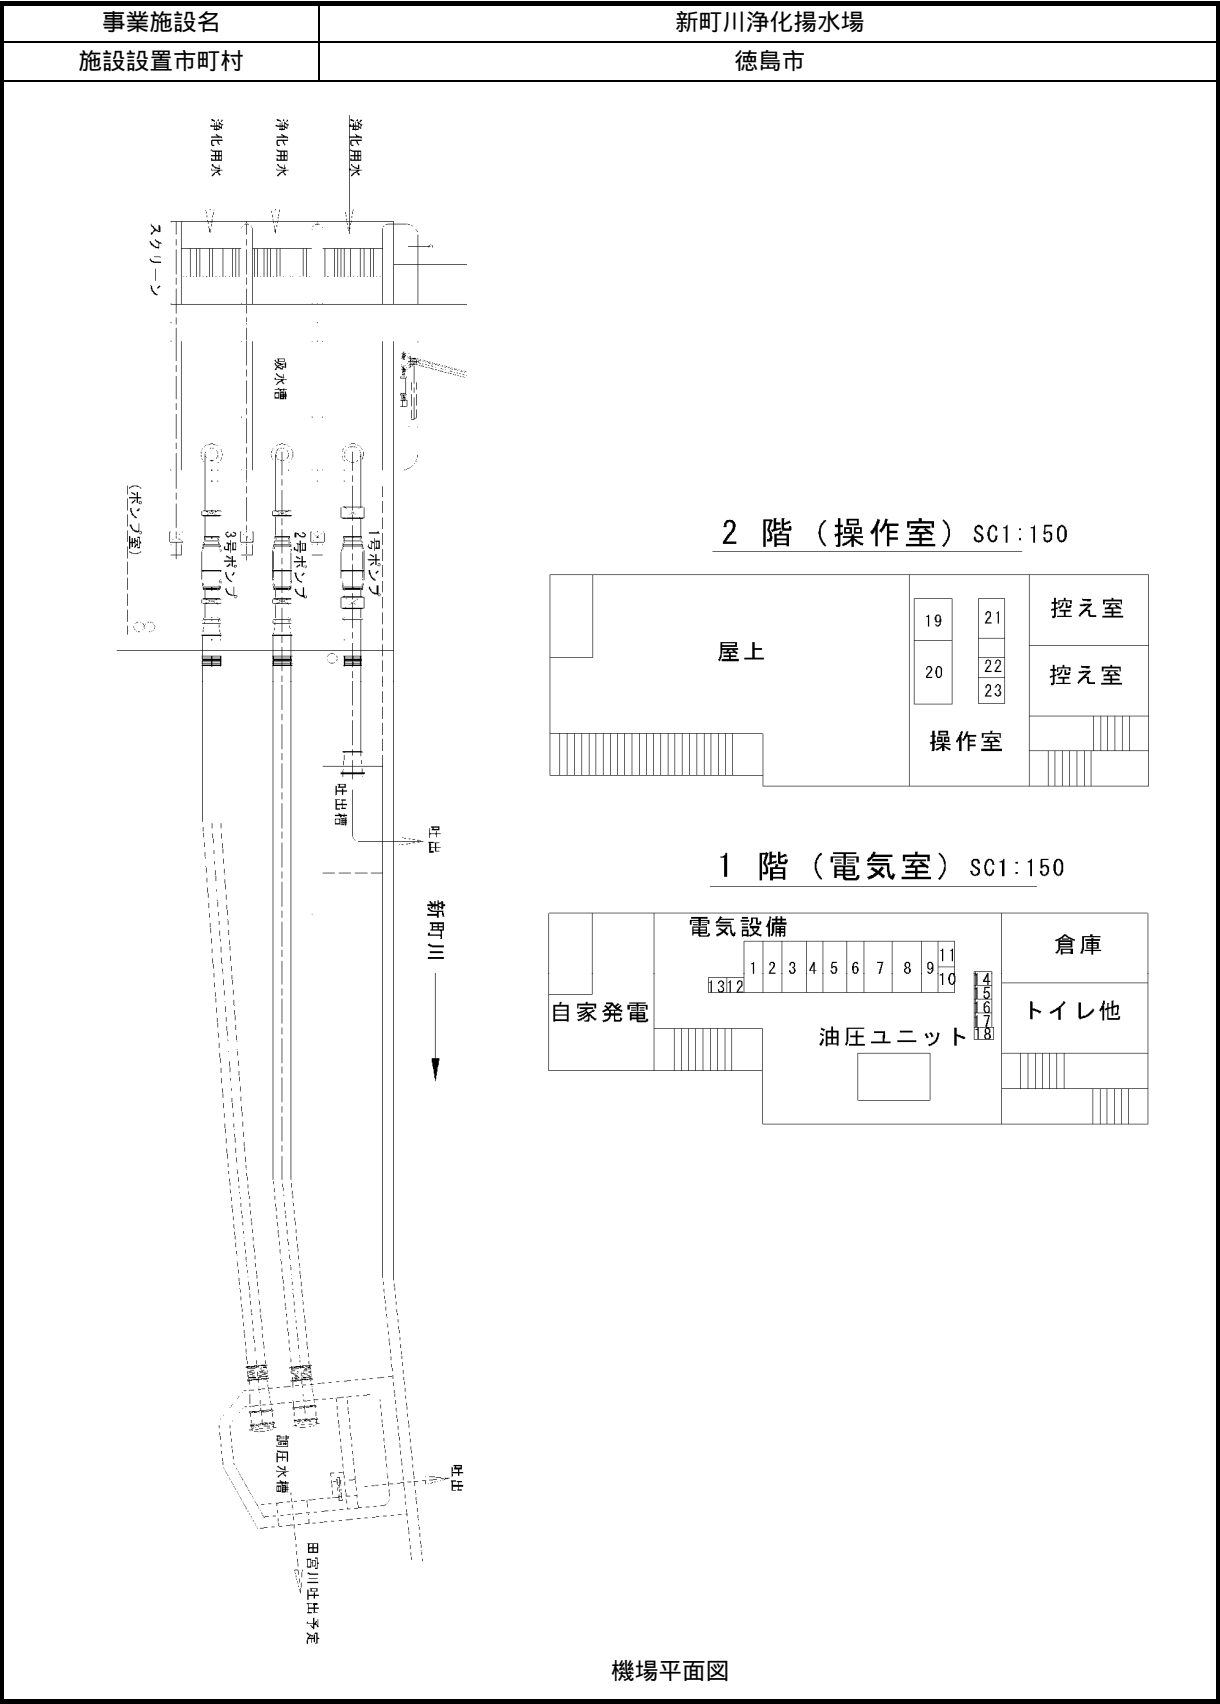


事業施設名	新町川浄化揚水場
施設設置市町村	徳島市

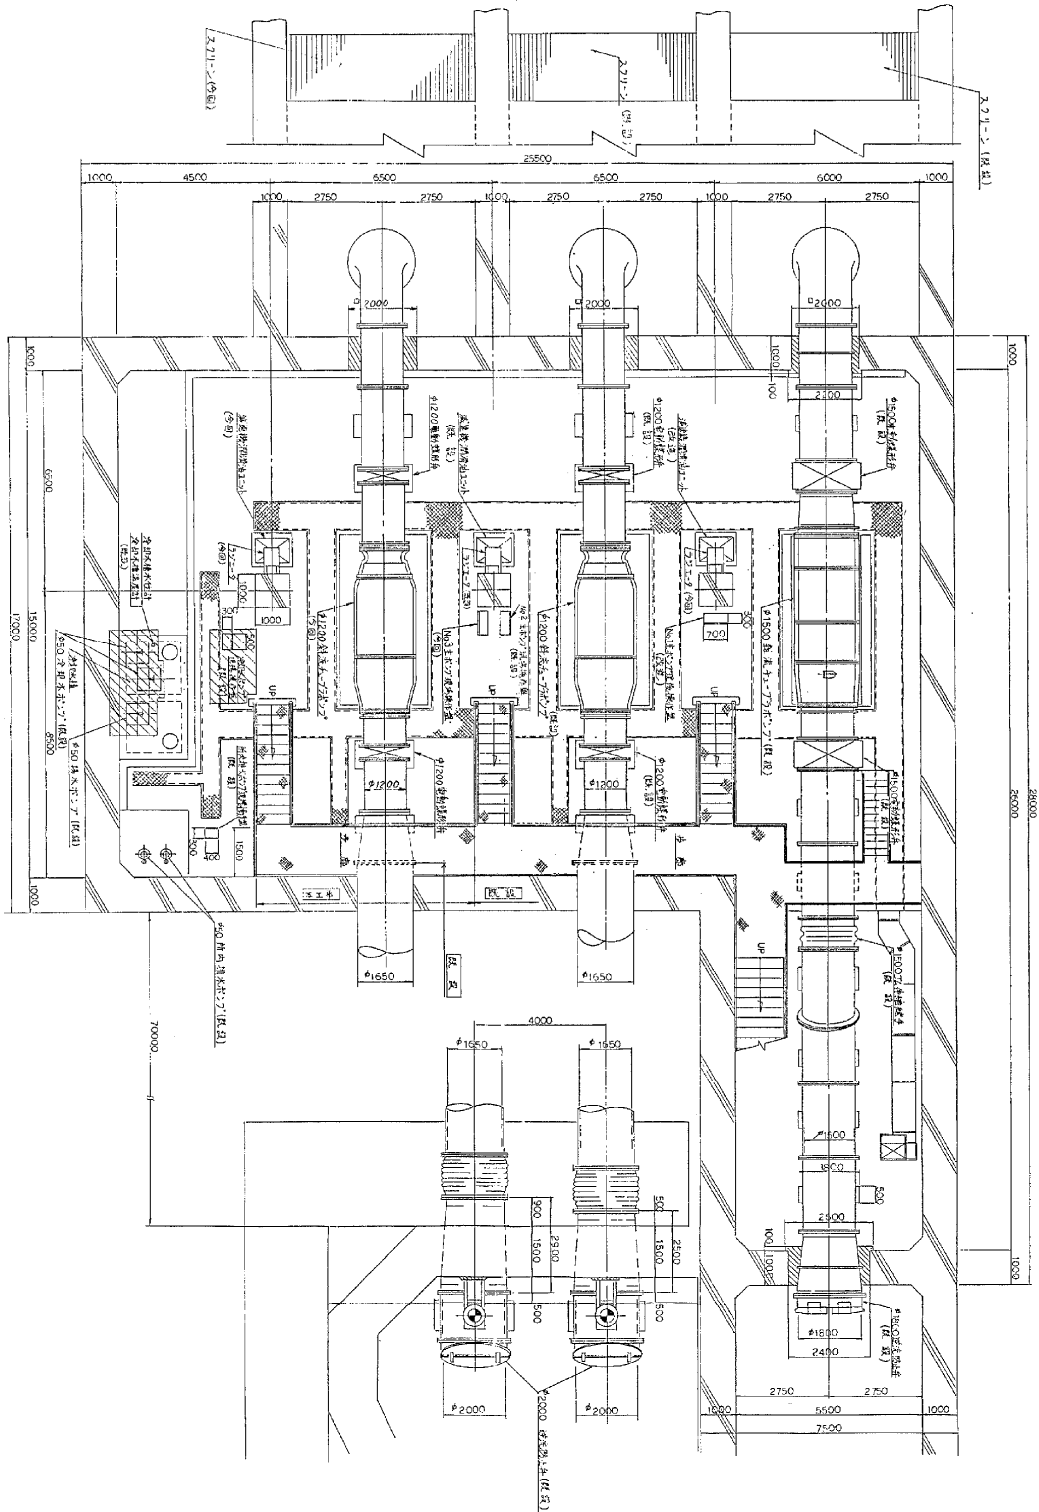

ポンプ設備平面図

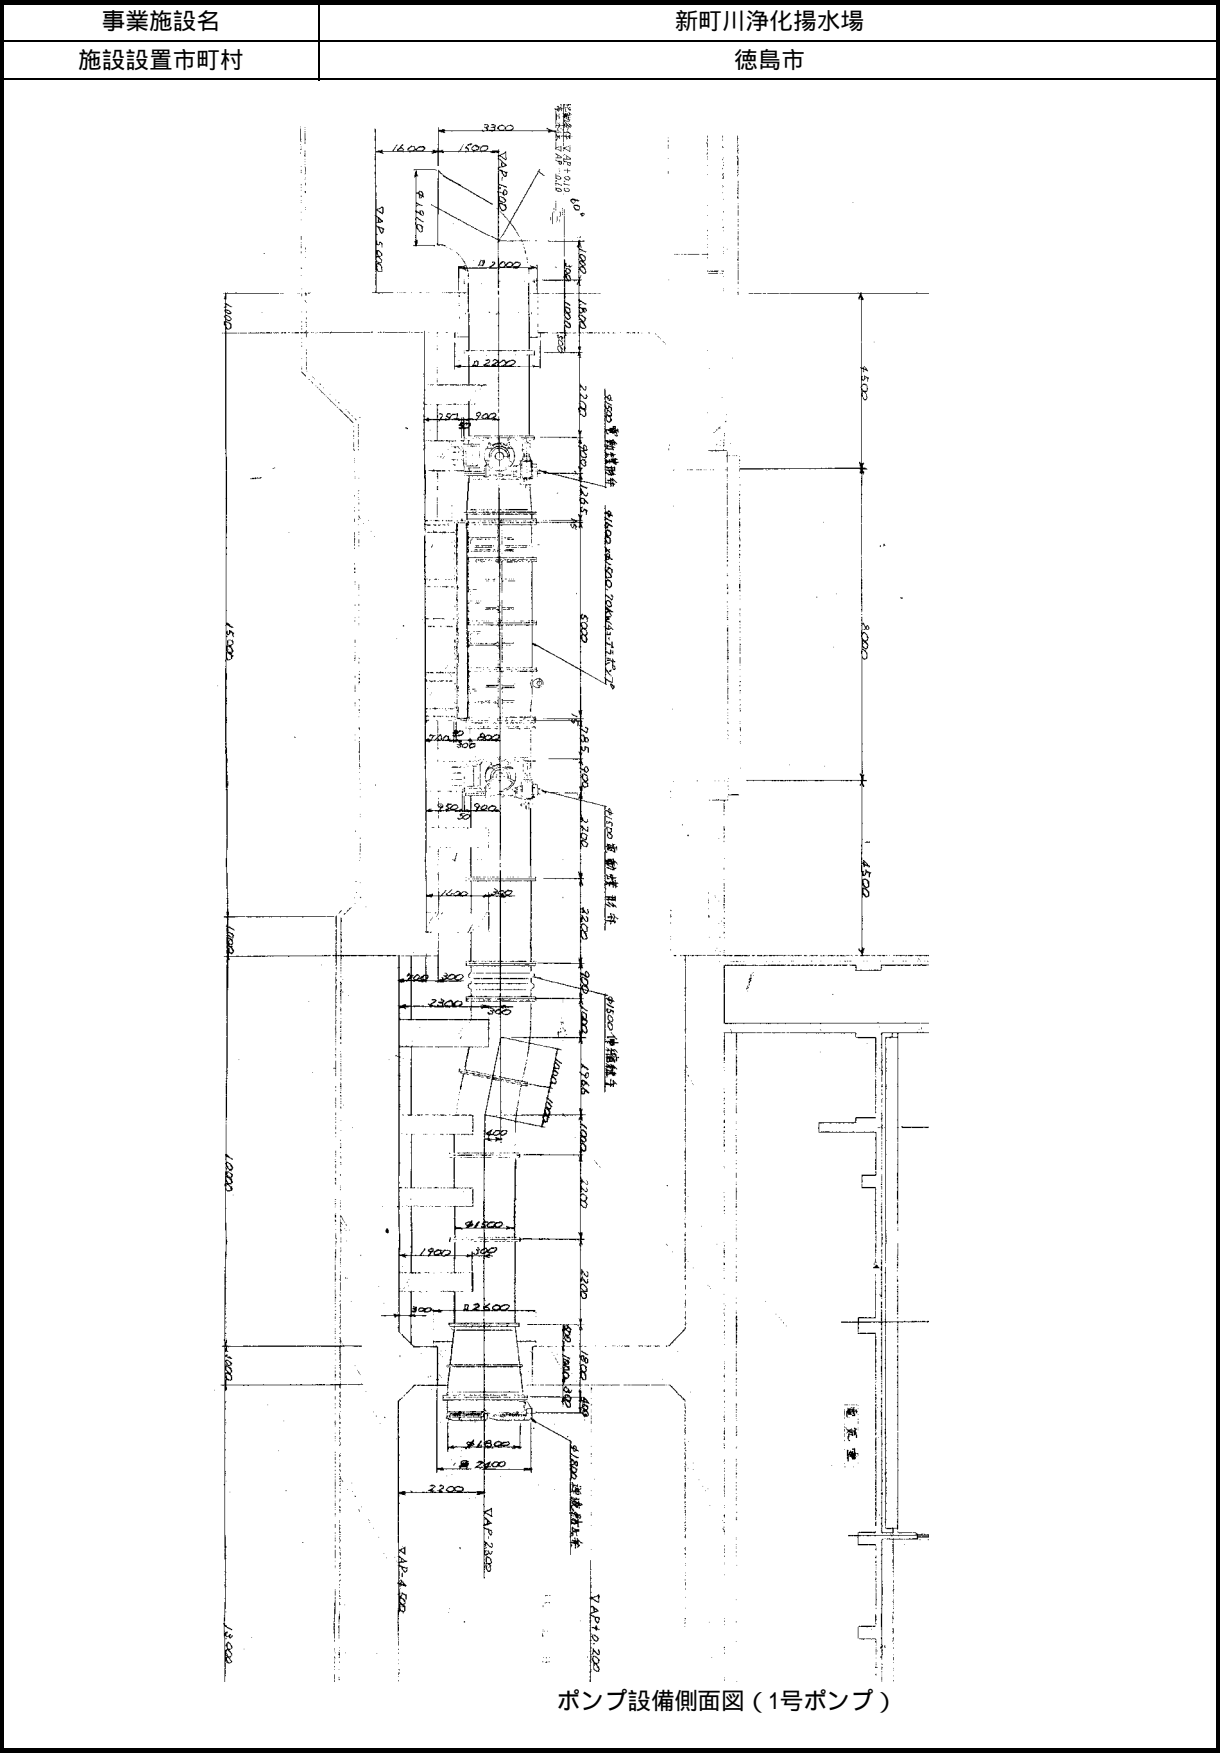

事業施設名	新町川浄化揚水場
施設設置市町村	徳島市

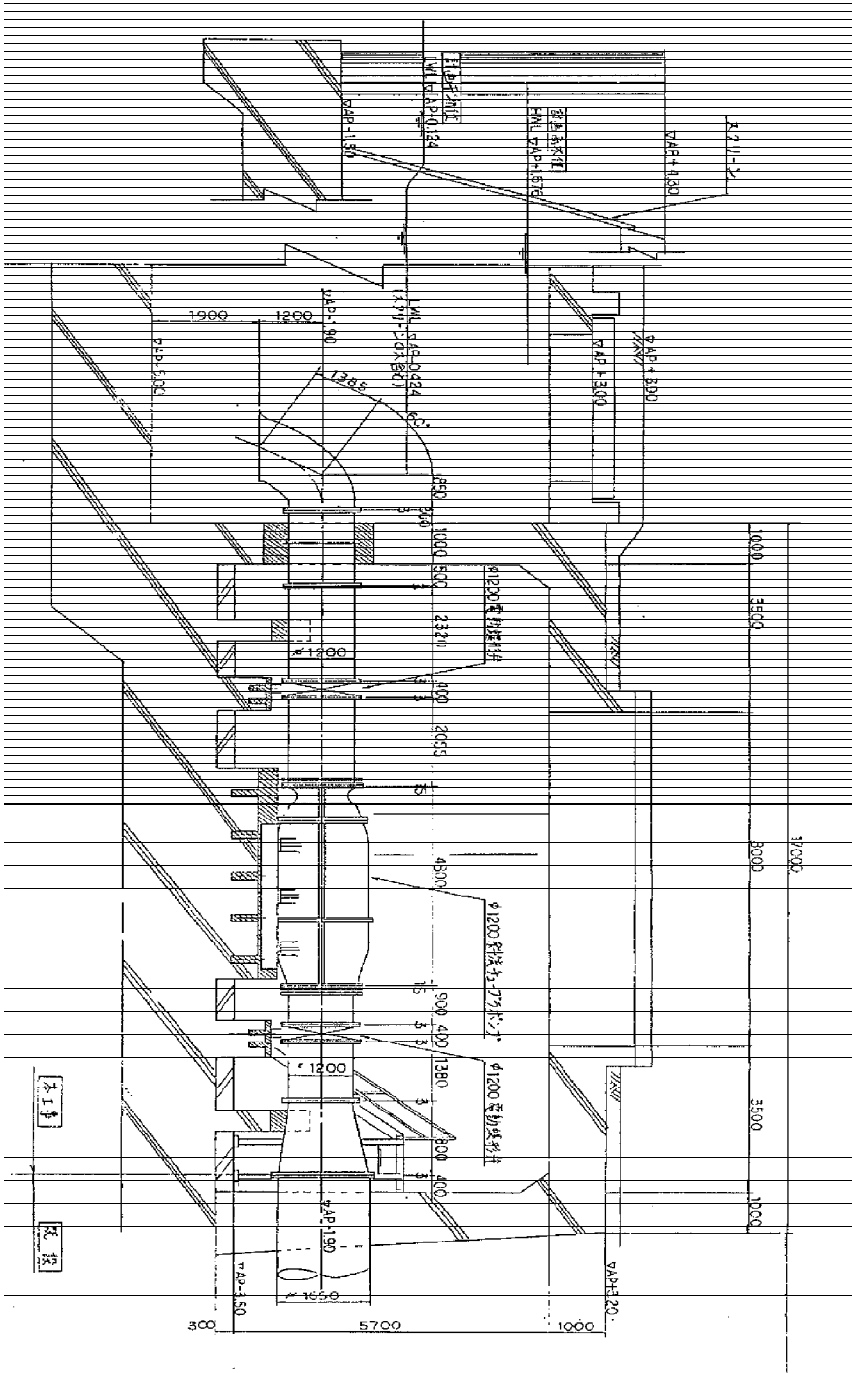

ポンプ設備側面図(2号・3号ポンプ)