



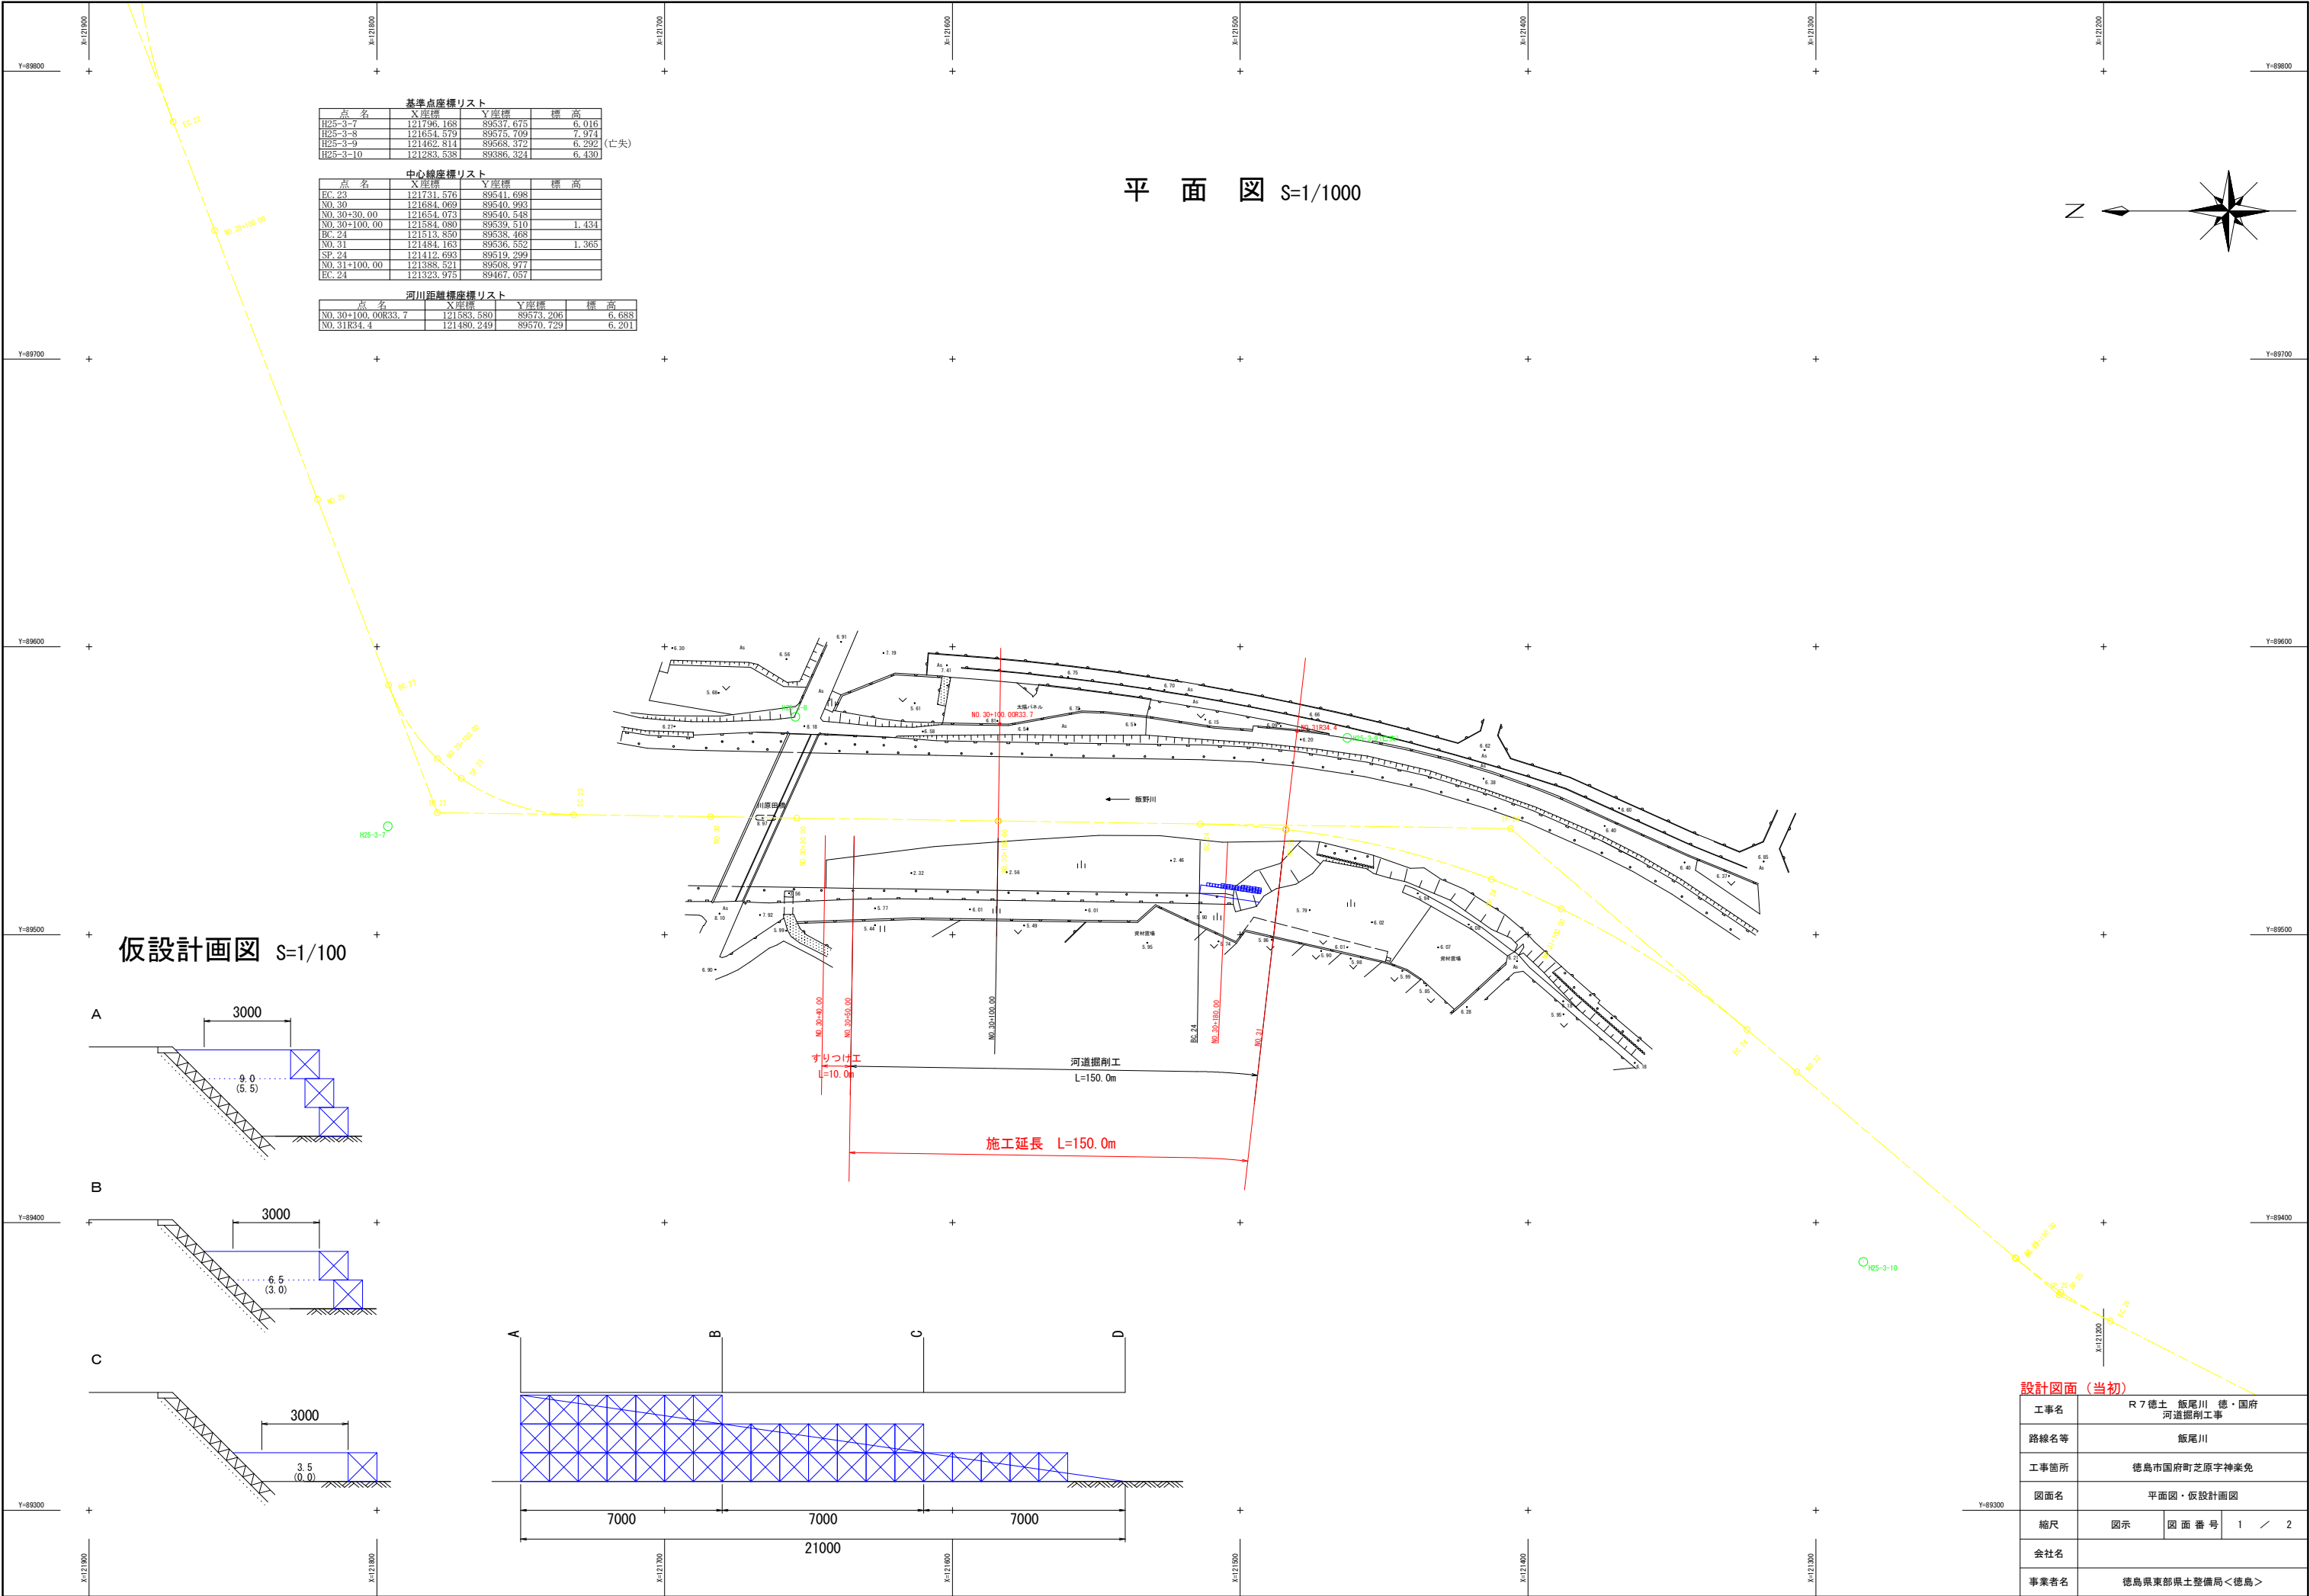

基準点座標リスト			
点 名	X座標	Y座標	標 高
H25-3-7	121796.168	89537.675	6.016
H25-3-8	121654.579	89575.709	7.974
H25-3-9	121462.814	89568.372	6.292 (亡失)
H25-3-10	121283.538	89386.324	6.430

中心線座標リスト			
点 名	X座標	Y座標	標 高
EC_23	121731.576	89541.698	
NO_30	121684.069	89540.993	
NO_30+30.00	121654.073	89540.548	
NO_30+100.00	121584.080	89539.510	1.434
EC_24	121513.850	89538.468	
NO_31	121484.163	89536.552	1.365
SP_24	121412.693	89519.299	
NO_31+100.00	121388.521	89508.972	
EC_24	121323.975	89467.057	

河川距離座標リスト			
点 名	X座標	Y座標	標 高
NO_30+100.00R33.7	121583.580	89573.206	6.688
NO_31R34.4	121480.249	89570.729	6.201

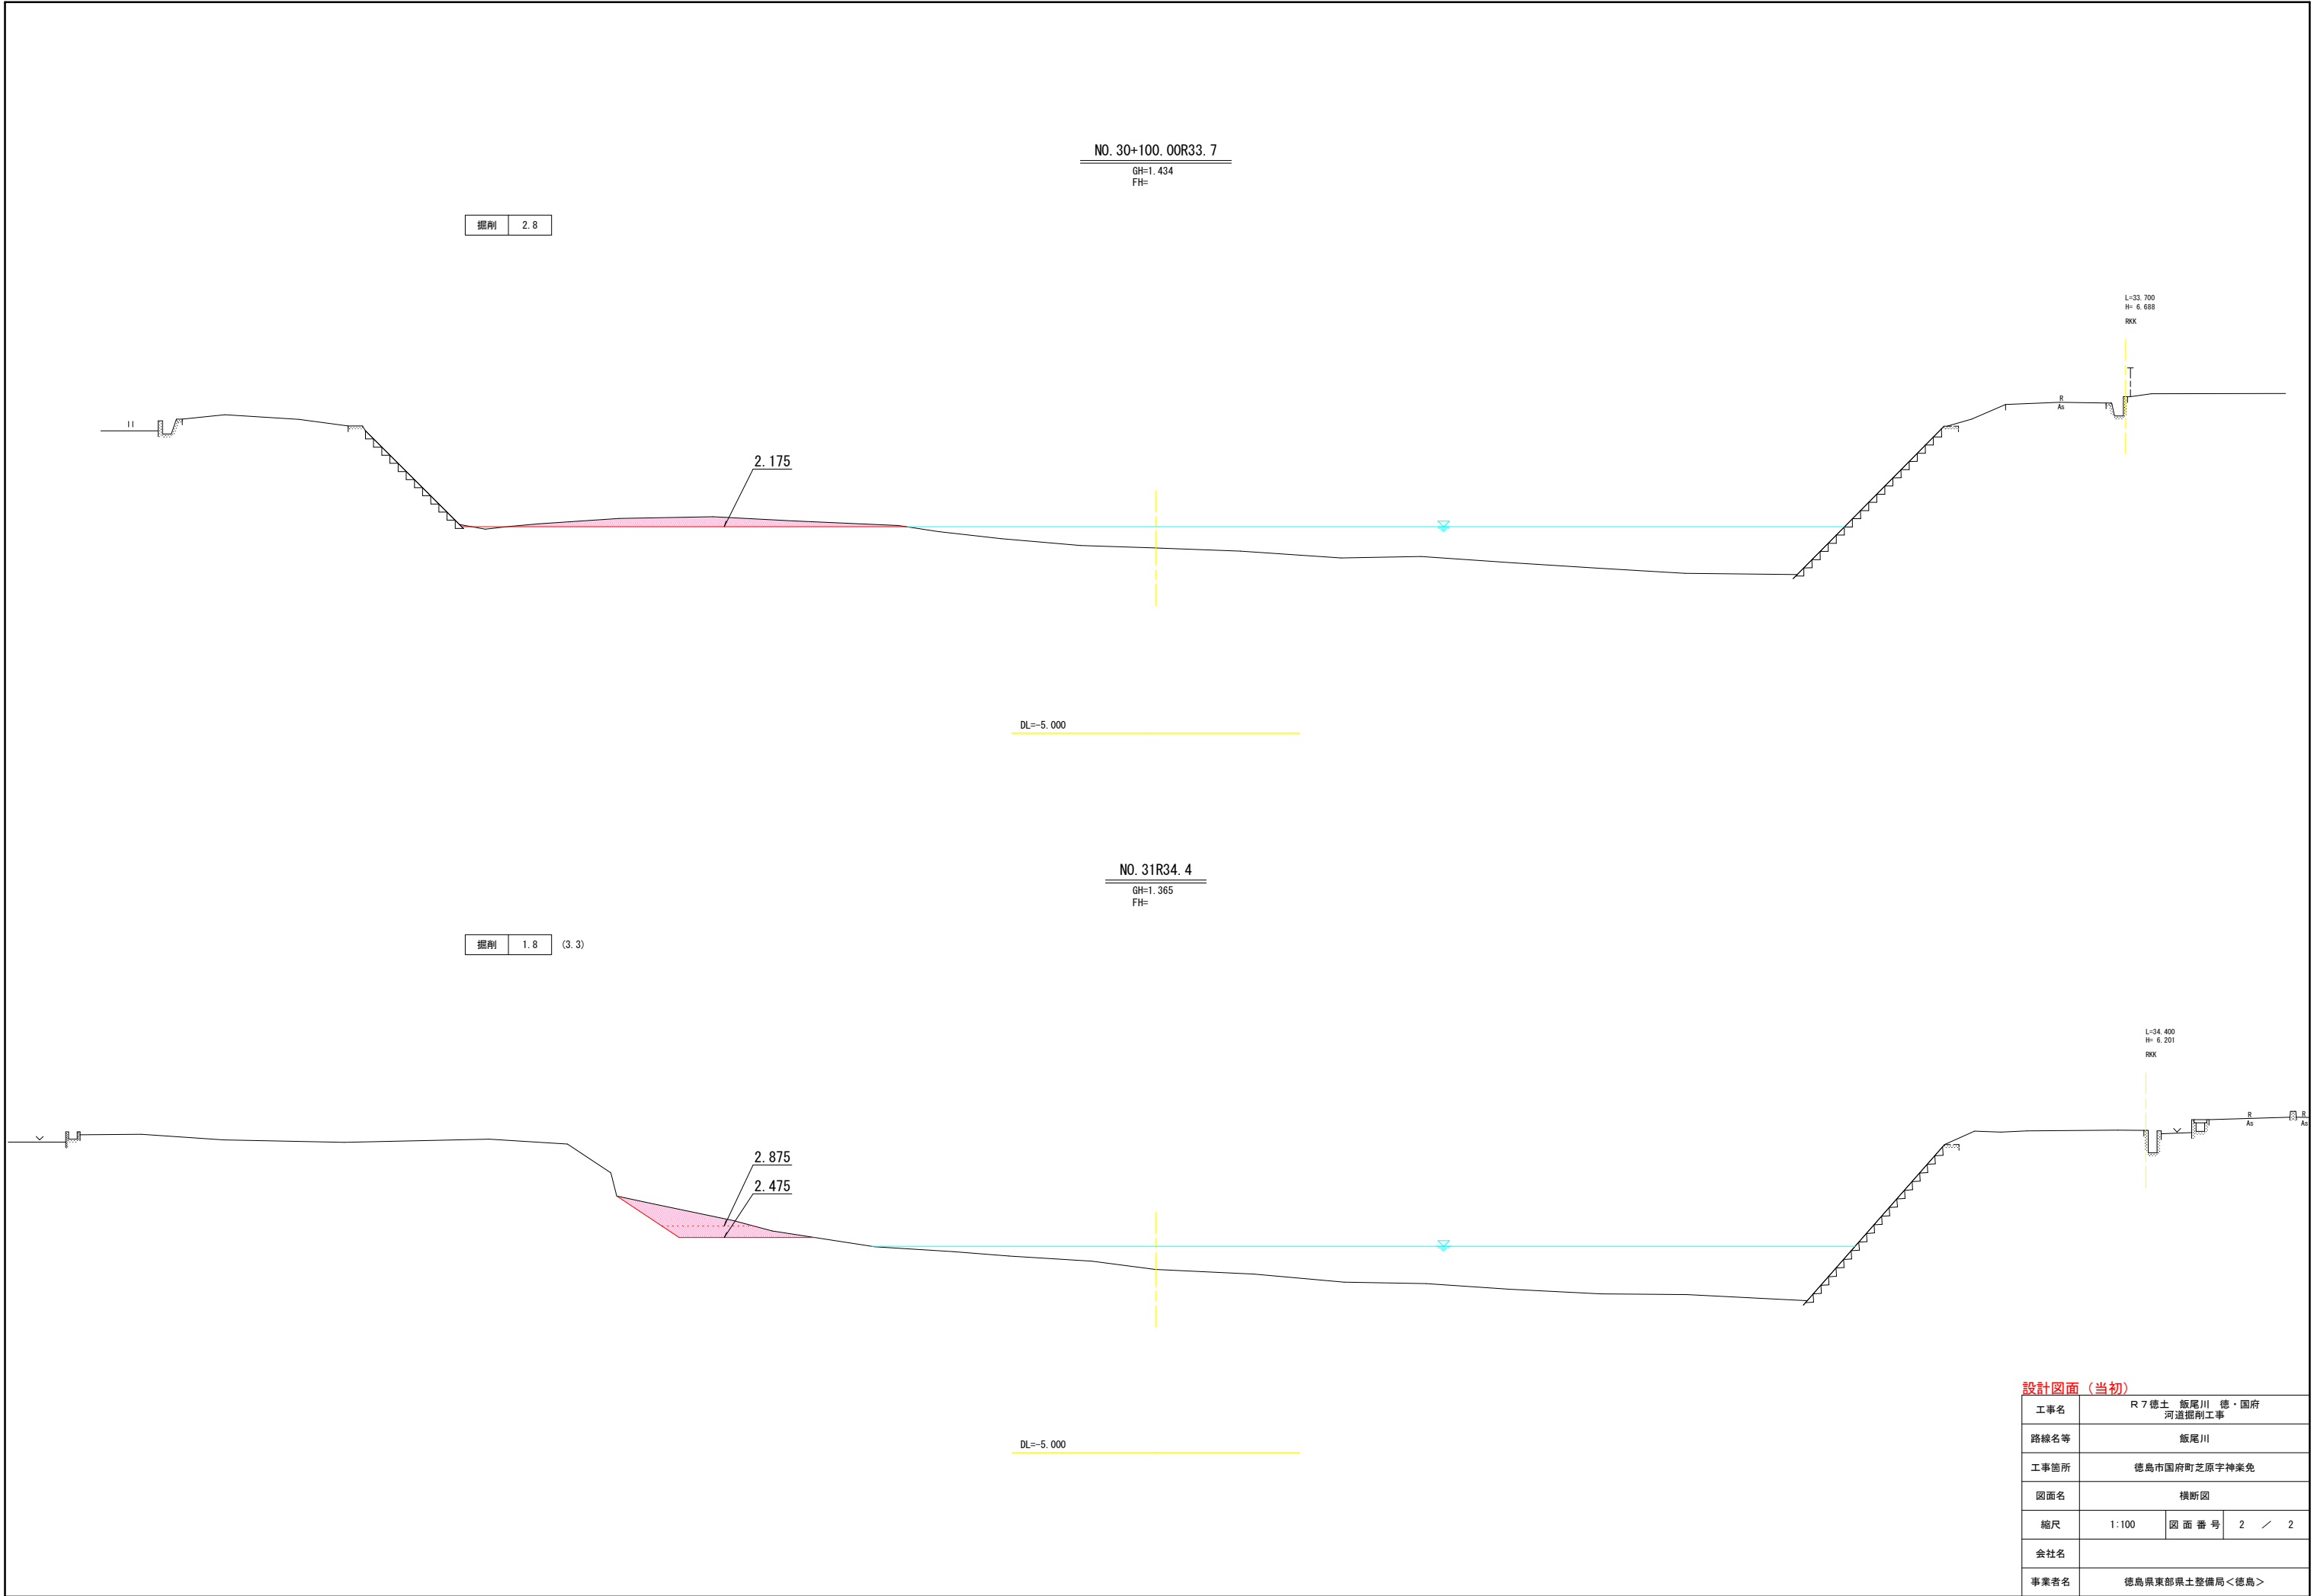

設計図面（当初）

工事名	R 7 徳土 飯尾川 徳・国府 河道掘削工事		
路線名等	飯尾川		
工事箇所	徳島市国府町芝原字神楽免		
図面名	横断面図		
縮尺	1:100	図面番号	2 / 2
会社名			
事業者名	徳島県東部県土整備局＜徳島＞		