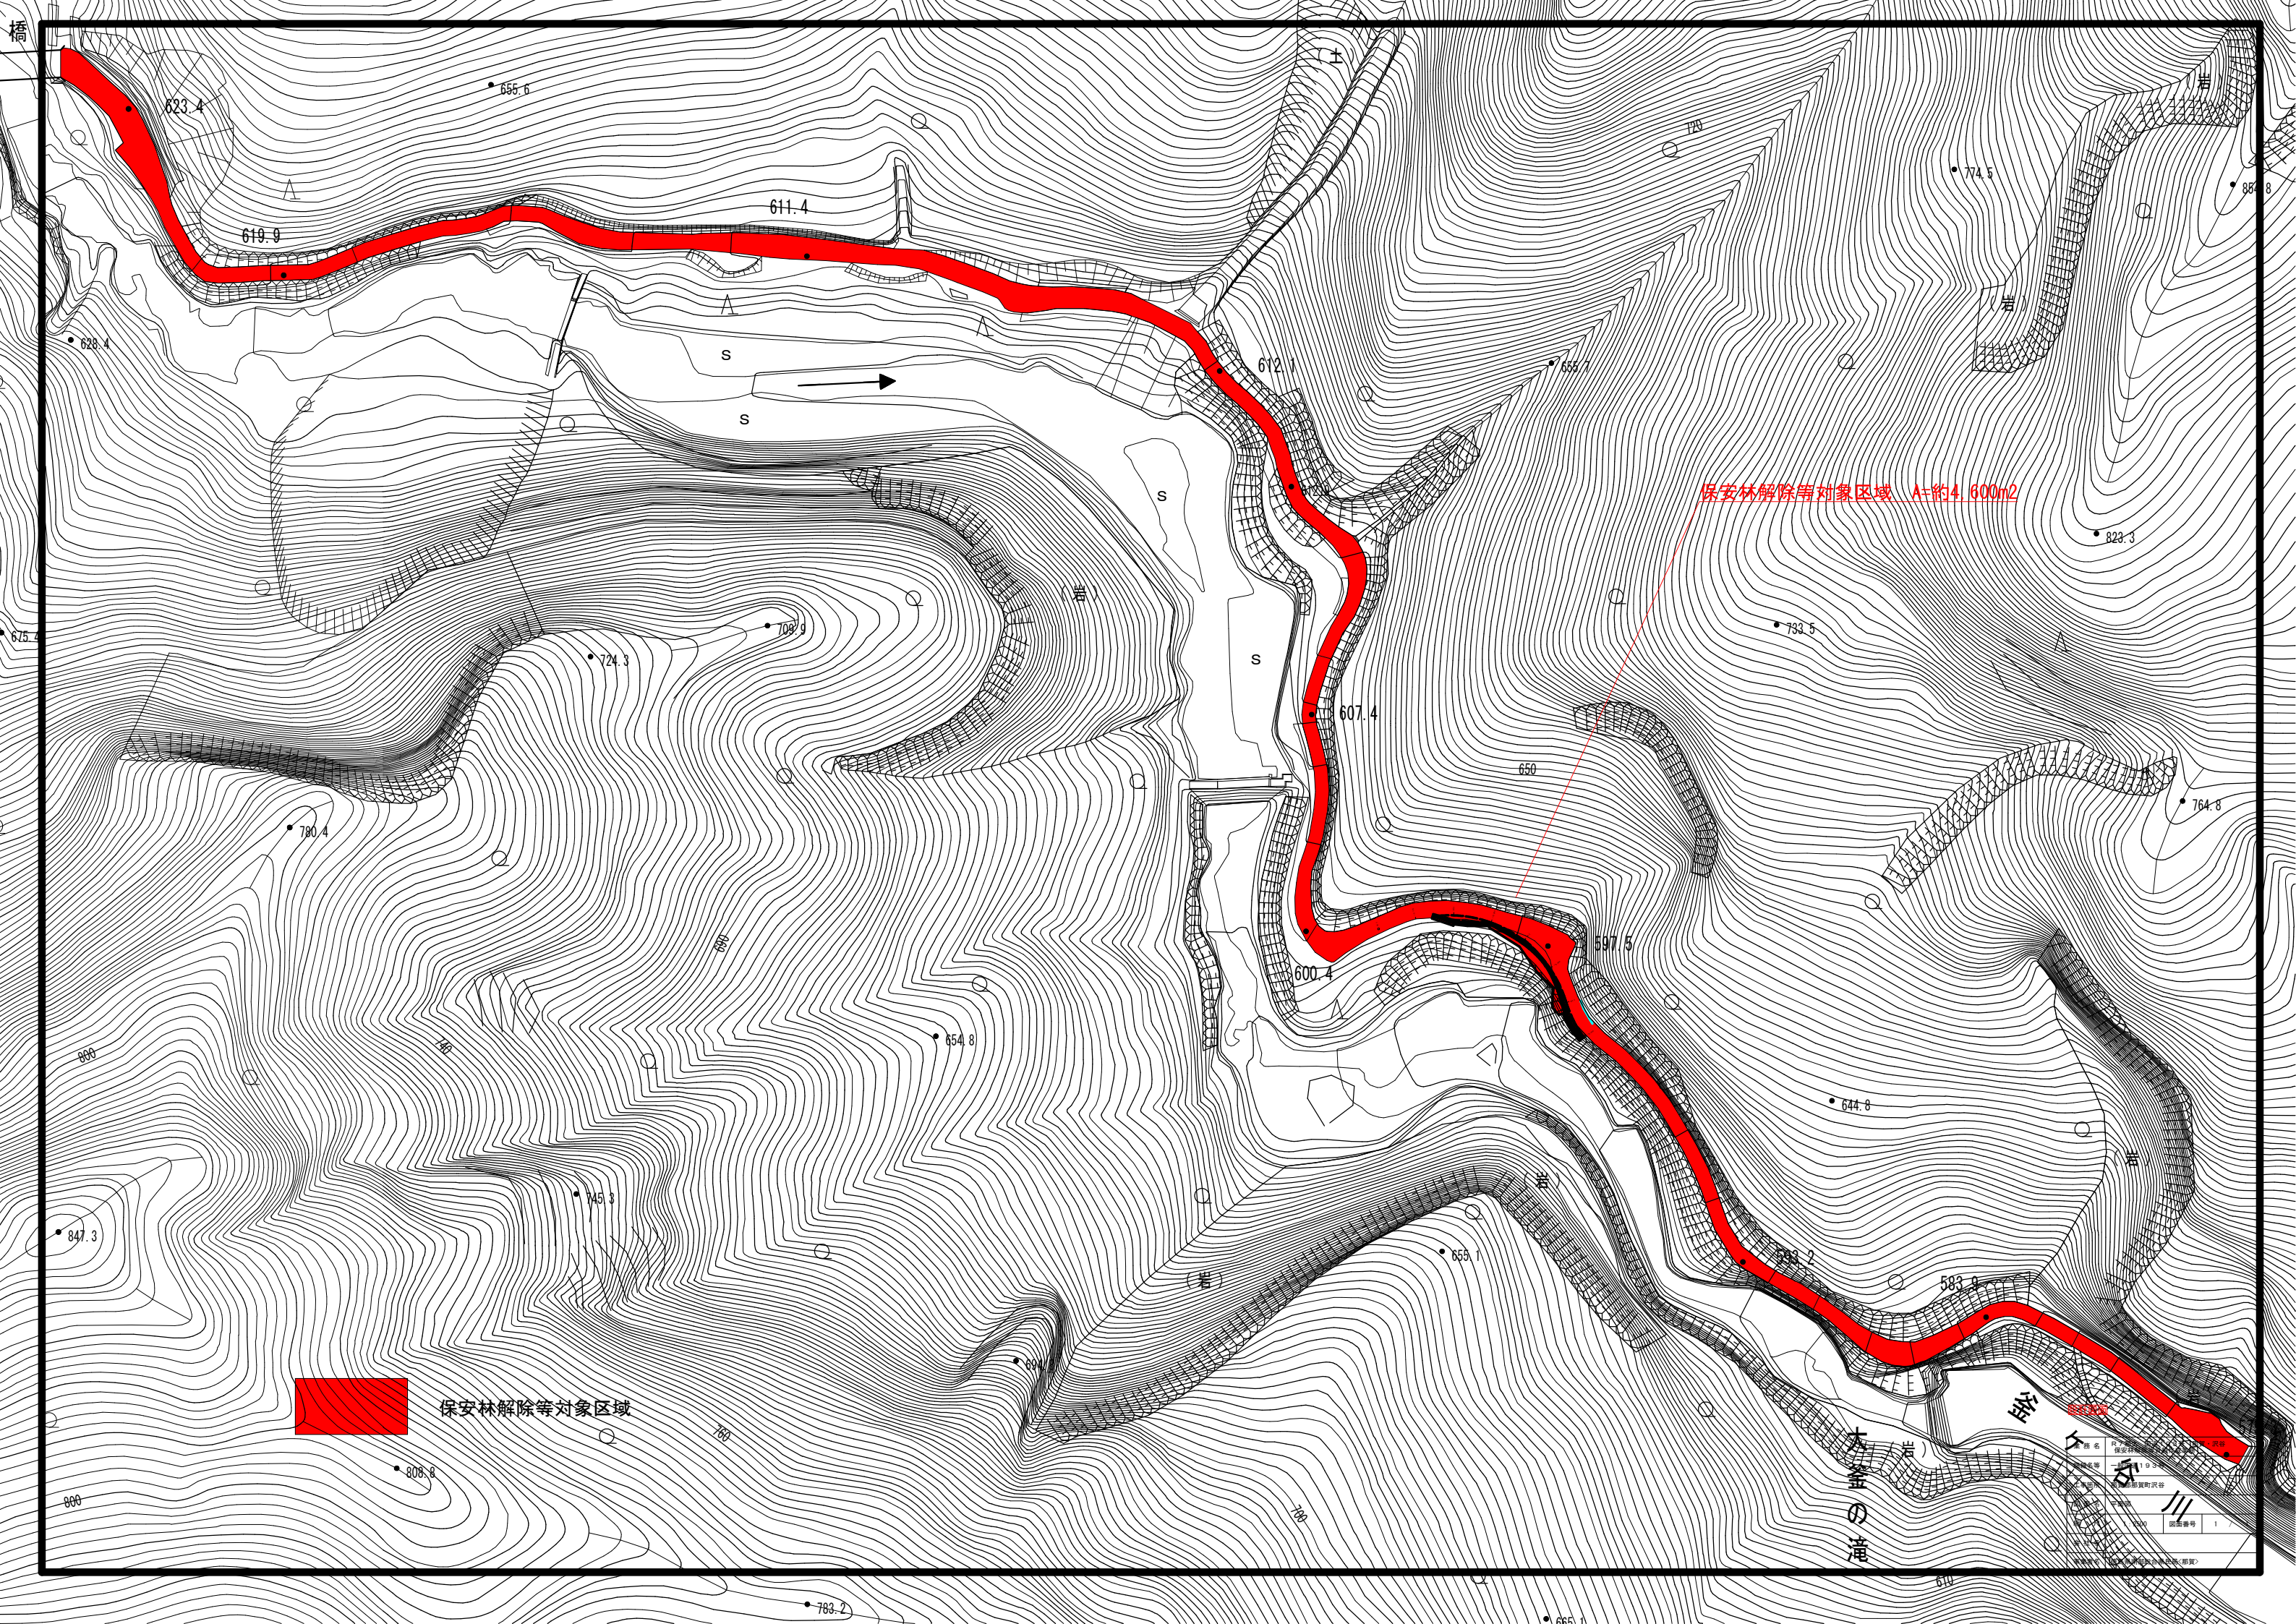


保安林解除等対象区域

保安林解除等対象区域 A-約4,600m2

|      |            |
|------|------------|
| 図名   | 保安林解除等対象区域 |
| 図例   | 保安林解除等対象区域 |
| 図面番号 | 1          |