


施工箇所図

東部県土整備局(吉野川)管内図

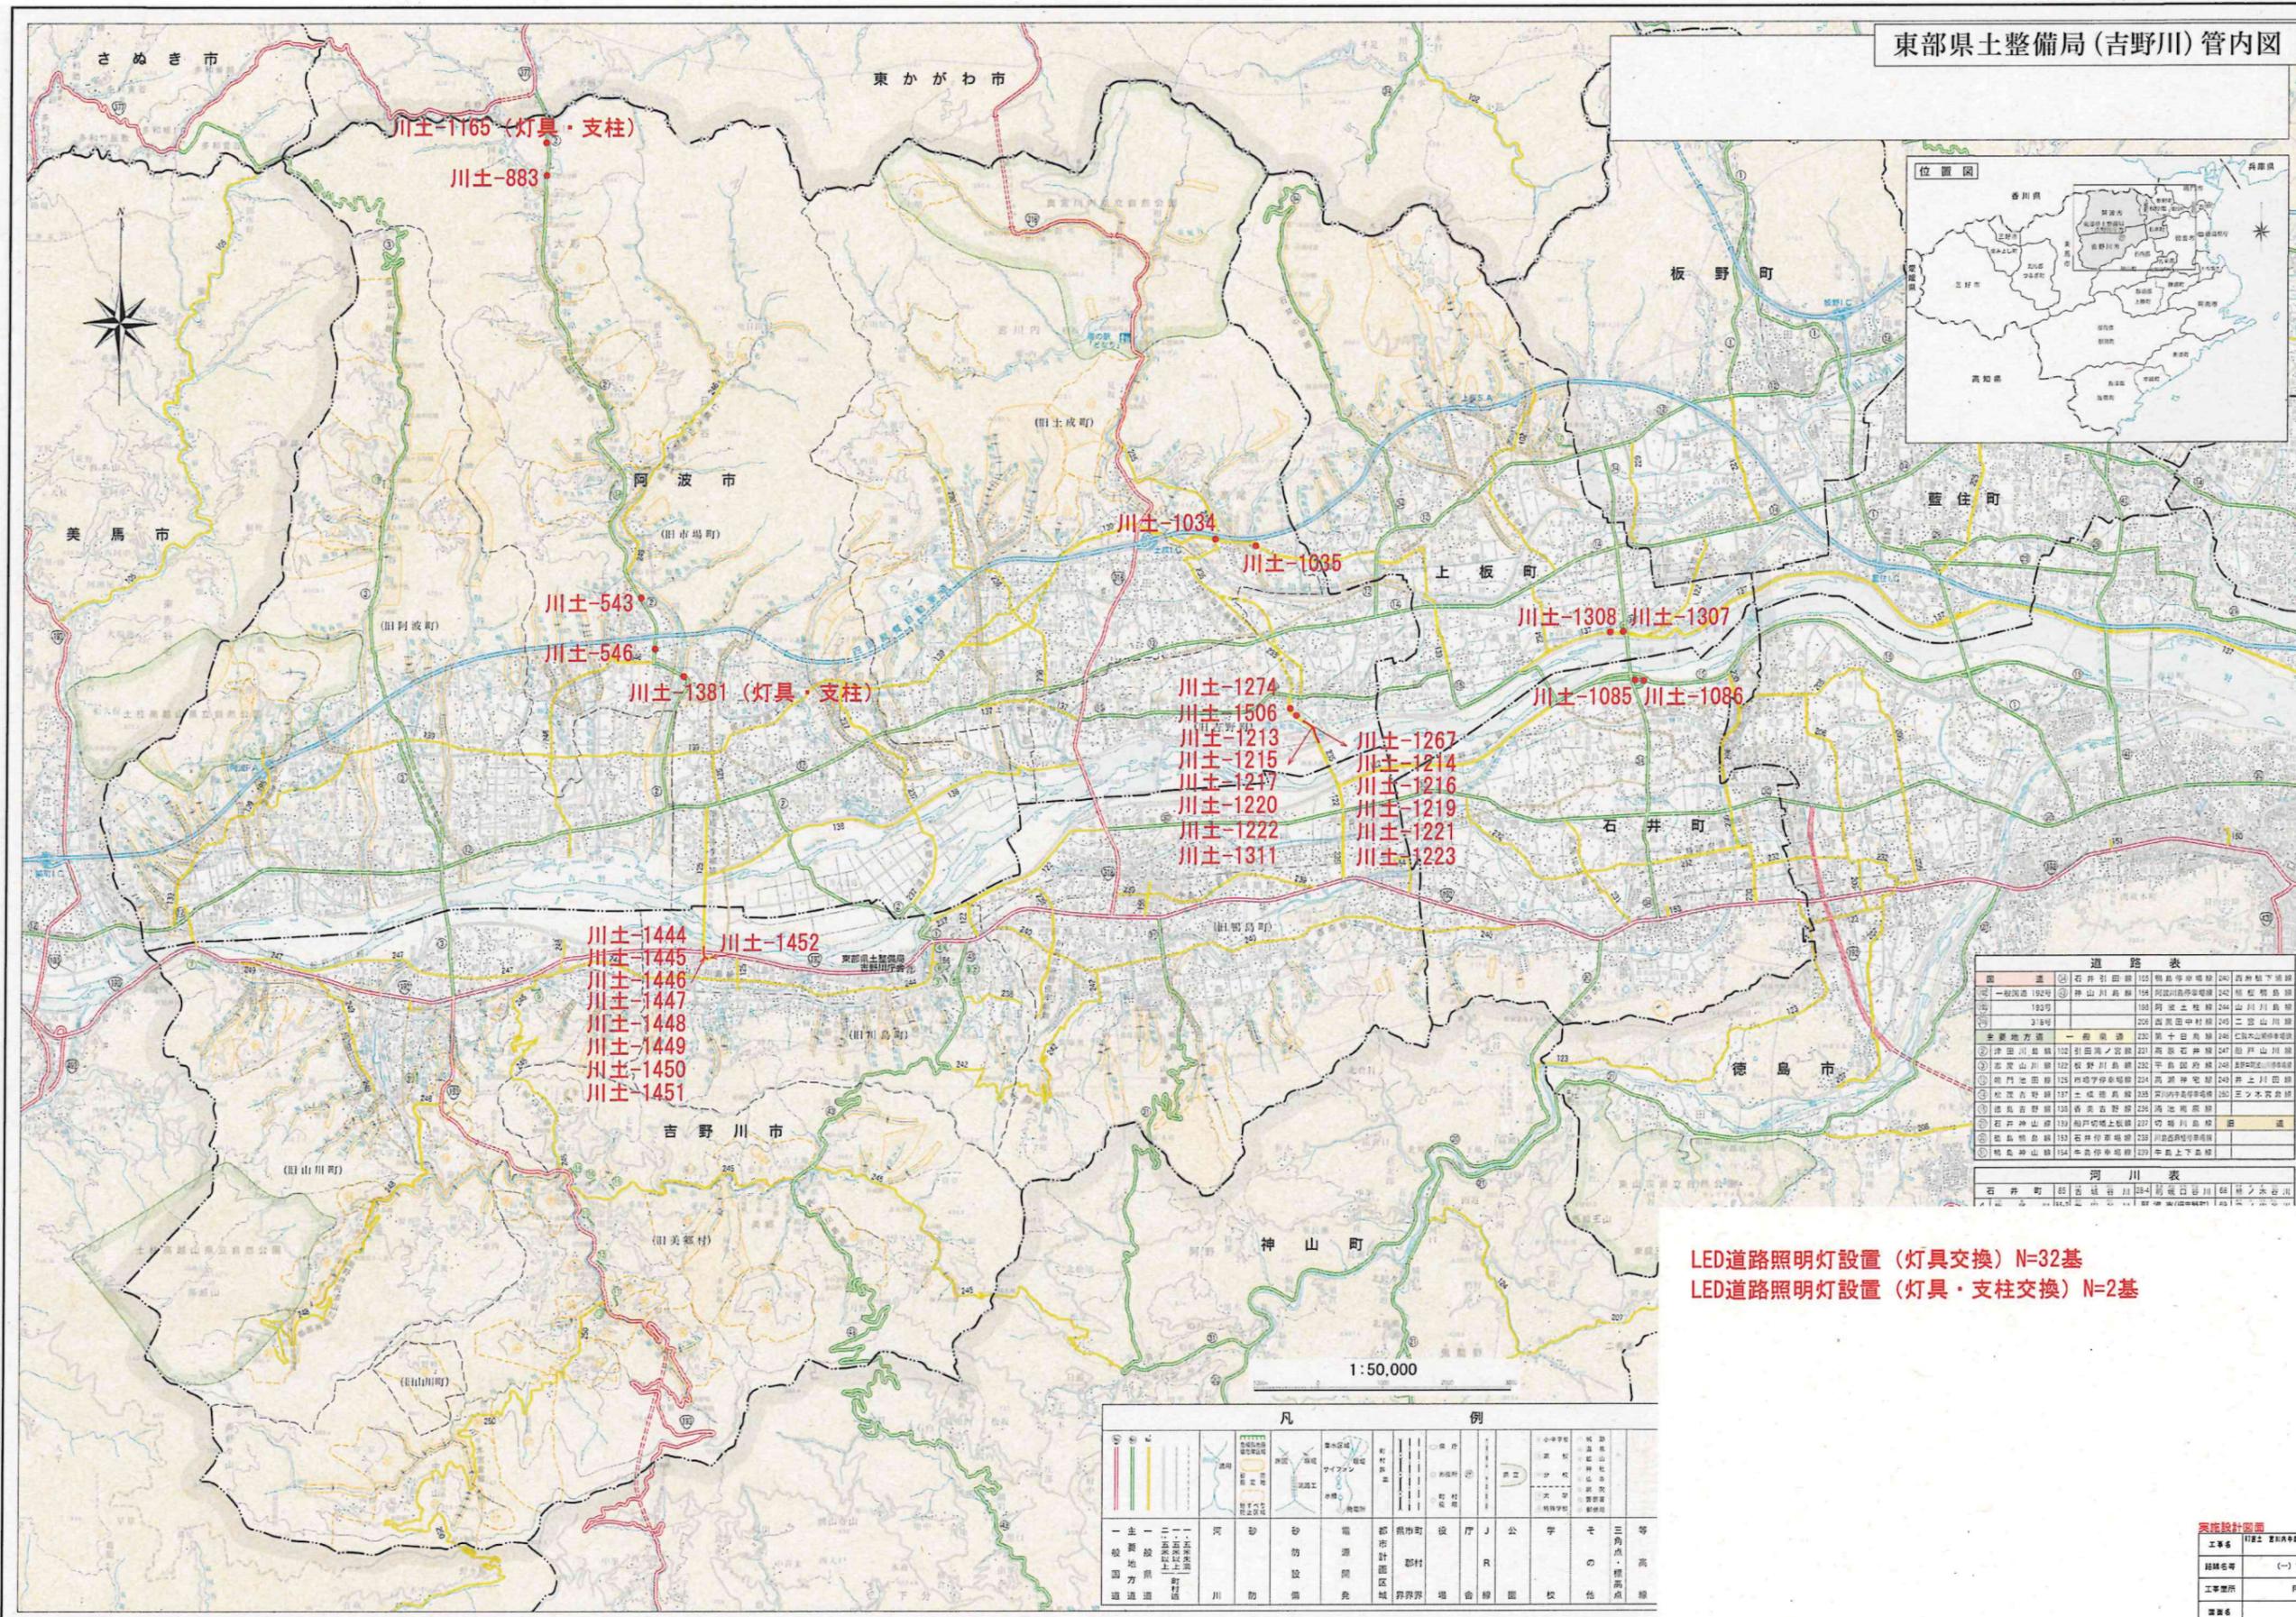



LED道路照明灯設置(灯具交換) N=32基
LED道路照明灯設置(灯具・支柱交換) N=2基





照明灯（灯具交換）参考図

独立式照明灯姿図

S=1:50

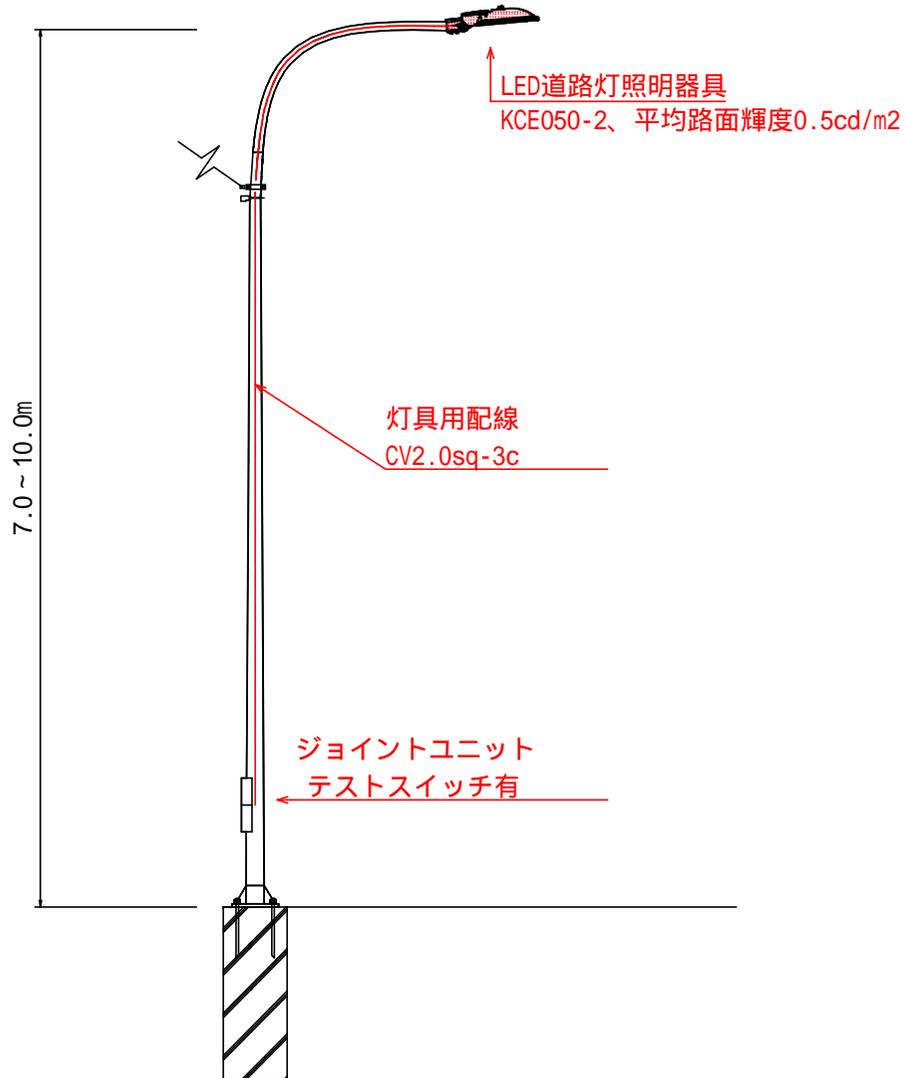

灯具交換（設置）1基当り

名称	形状・寸法	数量
灯具・ランプ 電源装置	LED照明器具(KCE050-2) 平均路面輝度0.5cd/m ²	1 個
管理番号札	スコッチライトW150×H100	1 枚
600Vビニール絶縁 シースケーブル	灯具用配線 CV2.0sq-3c	8 m 又は 10 m
ジョイントユニット	テストスイッチ有	1 個
遮光板	現地確認による	(1 個)

現況灯具の種類について確認の上、施工すること。
遮光板取付灯具については、現地確認の上、監督員と協議して決定すること。
照明灯名称は、監督員に確認の上決定すること。


実施設計図面

工事名	R7吉土 宮川内牛島停車場線他 阿波・吉野西条他 LED道路照明灯工事		
路線名等	(一) 宮川内牛島停車場線他		
工事箇所	阿波市吉野町西条他		
図面名	照明灯（灯具交換）参考図		
縮尺	図示	図面番号	2 / 3
会社名			
事業者名	徳島県東部県土整備局 吉野川		

照明灯（灯具・支柱交換）参考図

独立式照明灯姿図

S=1:50

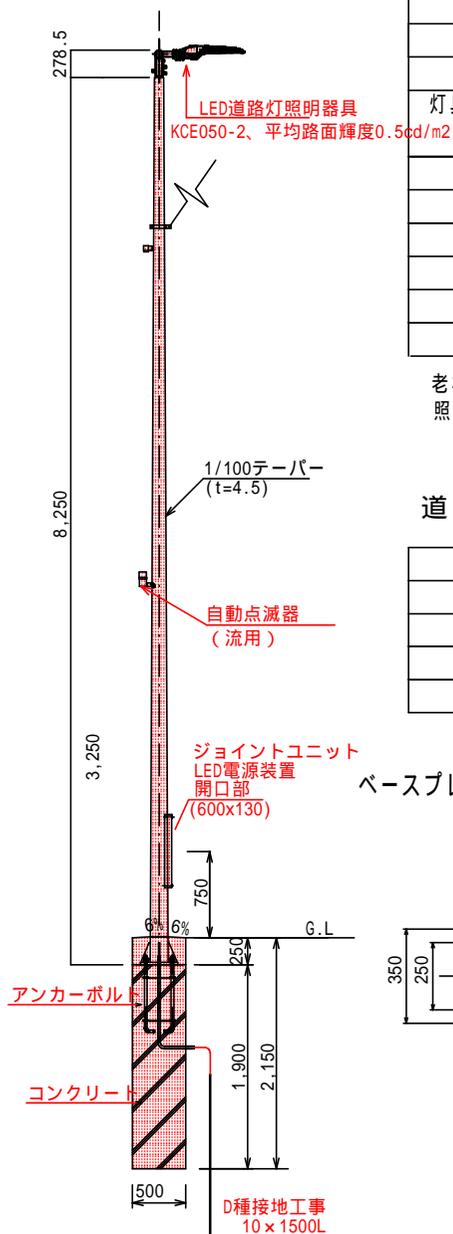

道路照明灯（独立式）1基あたり


名称	形状・寸法	数量	備考	
テーパポール	直線ポール8.258 ベース式 溶融亜鉛めっき	1	本	
アンカーボルト	4-M24-L700 ネジ部溶融亜鉛めっき	1	組	
灯具・ランプ・電源装置	LED照明器具 (KCE050-2) 平均路面輝度0.5cd/m ²	1	基	
ジョイントユニット	1灯・2灯用単独	1	個	テストスイッチ有
自動点滅器		-	個	既設再使用
ケーブル	CV2.0-3C	8	m	灯具用
ケーブル	CV2.0-3C	7	m	自動点滅器用
ケーブル	CV3.5-2C	8	m	電源用
管理番号札	スコッチライト 150×100	1	枚	

老朽化状況等により再使用不可となる場合は、事前に監督員と協議の上施工すること。
照明灯名称は、監督員に確認の上、決定すること。


道路照明灯（独立式）基礎1基あたり

コンクリート	18-8-25	0.4	m ³	
スパイラルダクト	500 L=1,900	1	個	
接地棒	10 L=1,500	1	本	D種接地
電線	IV3.5	3	m	接地用
電線管	HIVE16	1.3	m	接地用


ベースプレート詳細図 S = 1/20

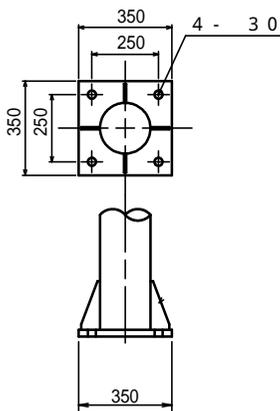


アンカーボルト詳細図 S = 1/20

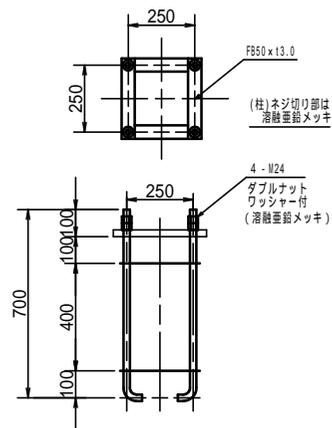

基礎外形図 S = 1/30

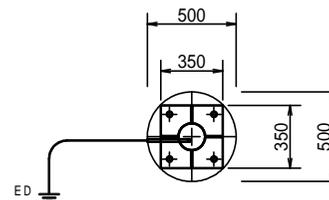

接地線
IV3.5sq
D種接地工事 (ED)
10 x 1500

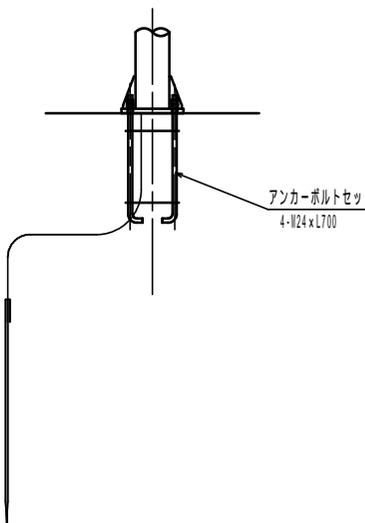

実施設計図面

工事名	R7吉士 宮川内牛島停車場他 阿波・吉野西条他 LED道路照明灯工事
路線名等	(一) 宮川内牛島停車場線他
工事箇所	阿波市吉野町西条他
図面名	照明灯（灯具・支柱交換）参考図
縮尺	図示 図面番号 3 / 3
会社名	
事業者名	徳島県東部県土整備局 吉野川