


仮設計画図

S=1:500

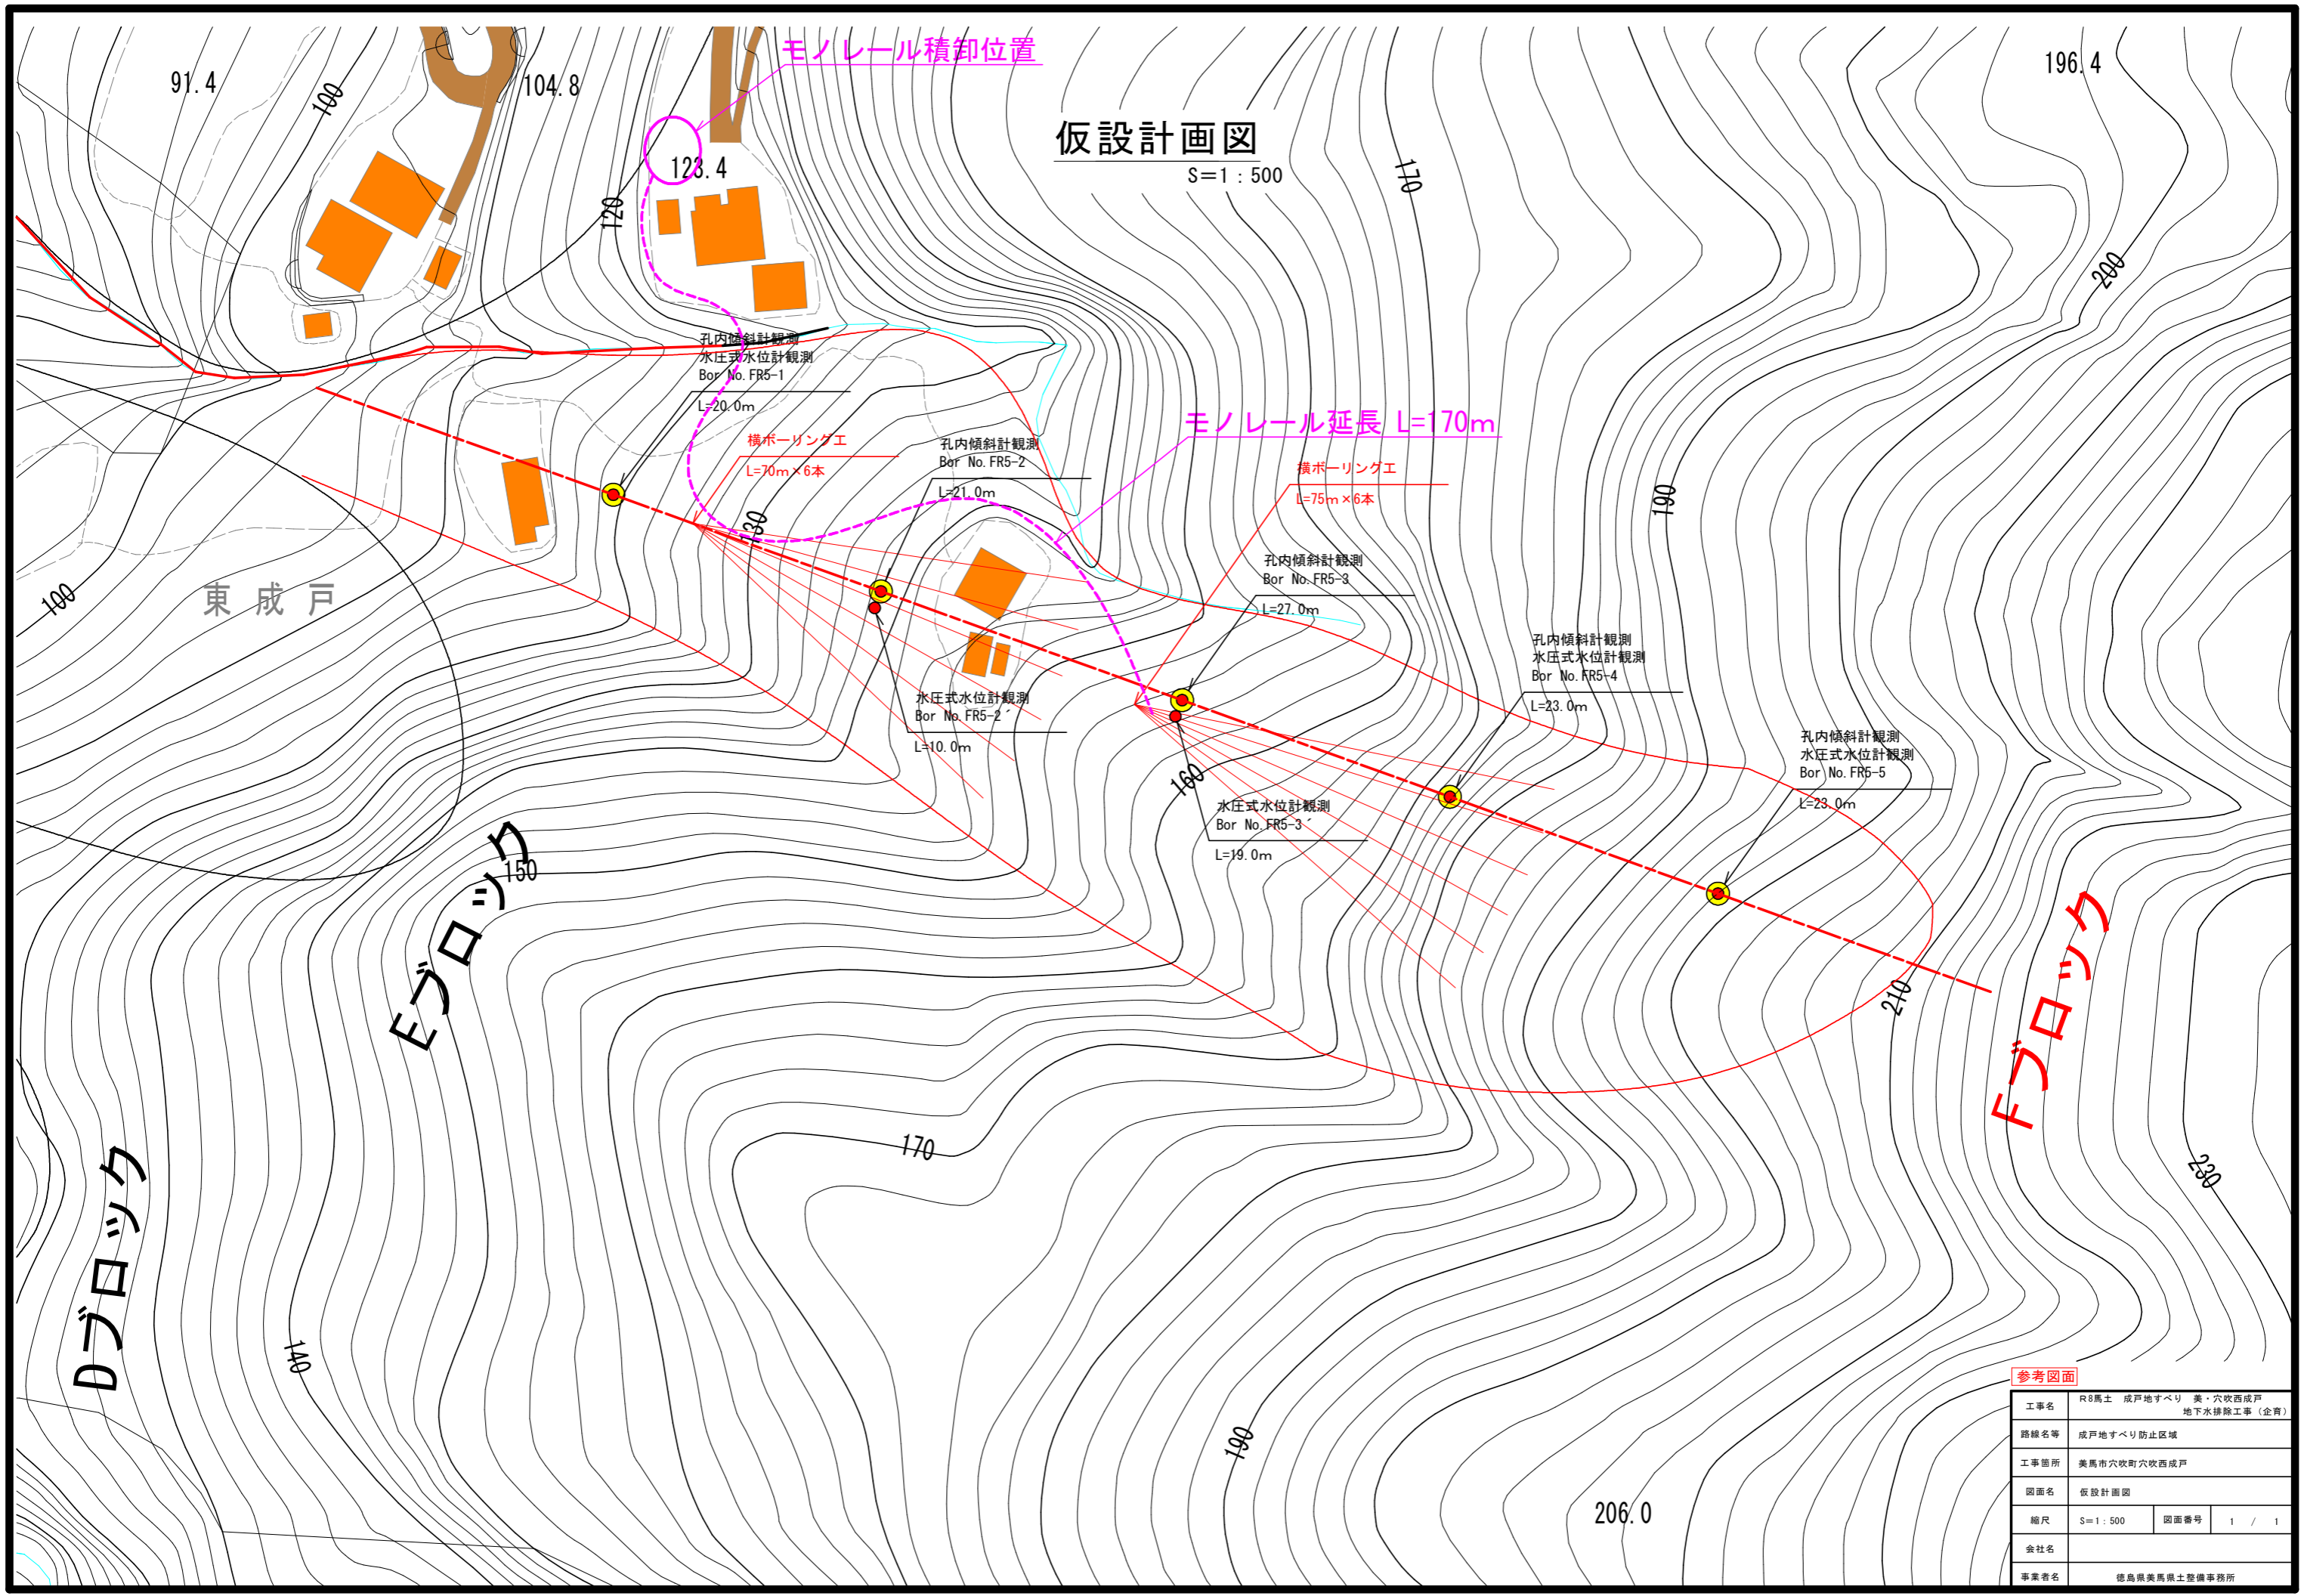

参考図面	
工事名	R8馬土 成戸地すべり 美・穴吹西成戸 地下水排除工事(企育)
路線名等	成戸地すべり防止区域
工事箇所	美馬市穴吹町穴吹西成戸
図面名	仮設計画図
縮尺	S=1:500 図面番号 1 / 1
会社名	
事業者名	徳島県美馬県土整備事務所