

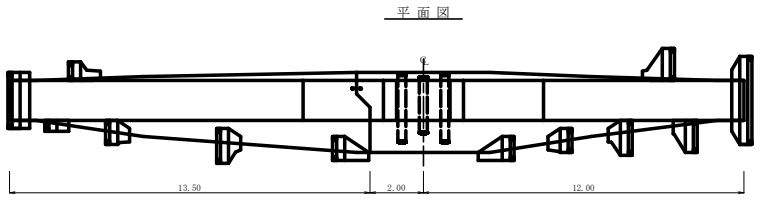
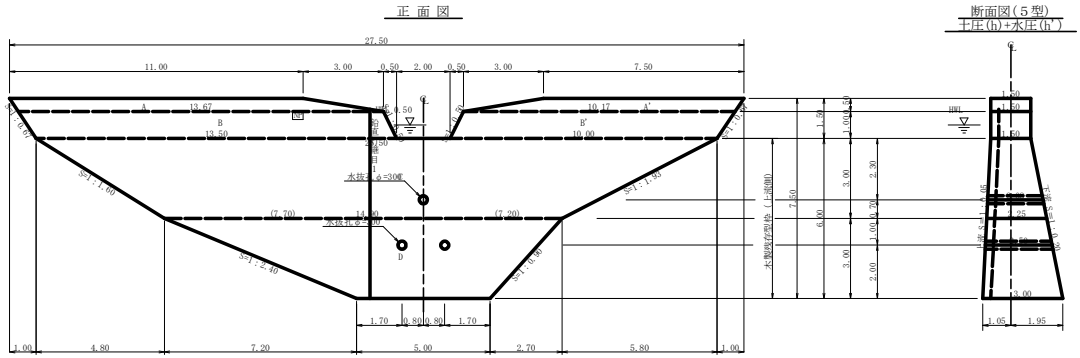


湖点	NO	湖点	NO
水平距離	冊	追加水平距離	冊
垂直距離	冊	追加垂直距離	冊
戻率割合	%		
構造物高	m		
床掘深	m		
計画高	m		


工事名	R 8 三林 緊急予防 (R 7 補正)		
縮尺	H=1/1000, V=1/500	図面番号	2/4
会社名			
事業者名	徳島県三好農林事務所		

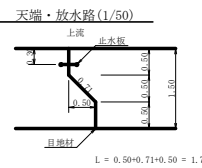


鉛直打継目詳細図
鉛直打継目1
断面図(1/100)

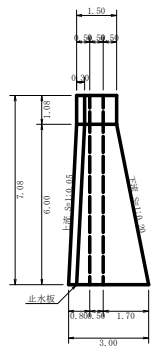



目録材 = $1.71 \times 1.08 \times (1.71 + 3.21) / 2 \times 6.00 = 16.61 \text{ m}^2$
 止水板 = $1.71 \times 1.08 \times (1.71 + 3.21) / 2 \times 6.00 = 16.61 \text{ m}^2$
 止水板 = $1.08 \times 6.00 \times 1.001 = 7.09 \text{ m}$

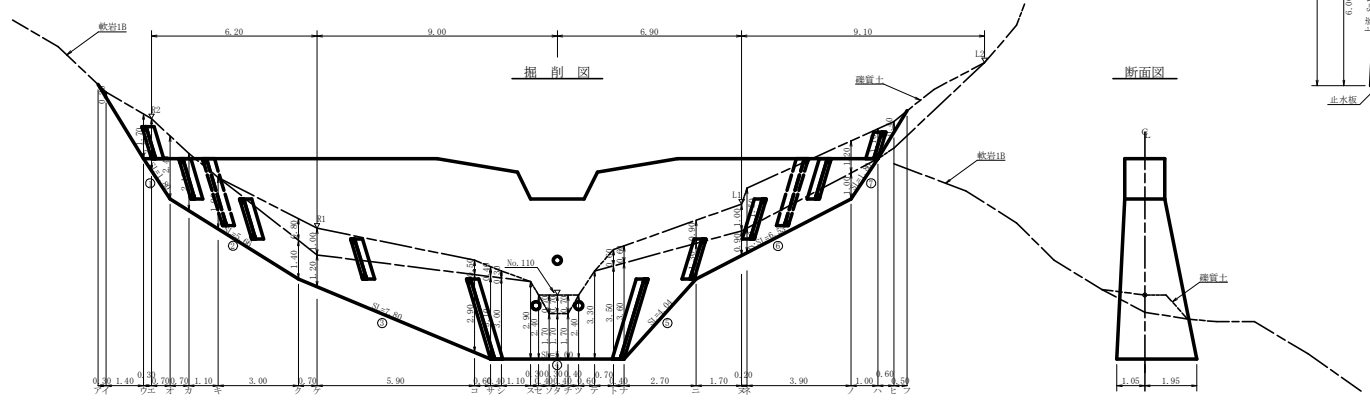


挿筋詳細図 S=1/20

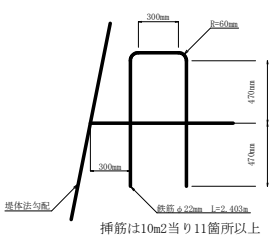


挿筋詳細図

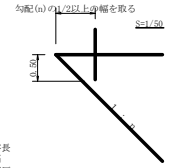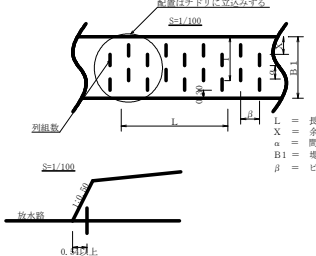

残存型枠詳細図

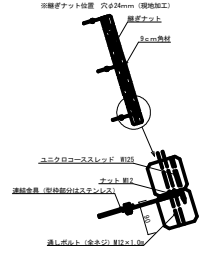


徳島県産木製残存型枠(9cm角材)特記事項

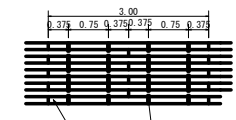

(100m2当たり)			
名	数	量	単位材種(m3)
製枠材(9cm×9cm×3.0m)	382.00本	0.0162	6.1884

間詰工・放水路(鏡)設置昇降ステップ詳細図 S=1/50

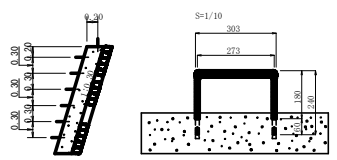

集水面積	11.4 ha
流出係数	0.55

図面名	谷止工構造図	図面番号	3/4
縮尺	1/100	図面番号	3/4
会社名			
事業者名	徳島県三好農林事務所		

型枠・体積計算書

場体名：No.1谷止工

地区名：鍛冶畑敷

型枠計算			体積計算		
区分	計算式	面積	区分	計算式	体積
AAA	(11.40+13.67)×2×0.50+7.50×10.17×2×0.50	10.89	AAA	10.89×1.50	16.34
BBP	(13.67+13.50)×2×1.00+10.17×10.00×2×1.00	53.87	BBP	53.87×1.50	80.81
C	(25.50+14.90)×2×3.00	60.60	C	3.00×6×(2×25.50+14.90)×1.50+(25.50+14.90)×2.95	111.64
D	(14.90+5.00)×2×3.00	29.85	D	3.00×5×(2×14.90+5.00)×2.25+(14.90+5.00)×3.00	76.50
小計		124.71	小計		239.54
上蓋側	(10.50+23.67)×1.00	34.86			
下蓋側	(10.50+23.67)×(60.60+29.85)×1.00	138.52			
小計		160.78			
防水層	1.00×1.50×1.18×2	3.35			
土留存在型枠(下蓋)	(60.60+29.85)×1.00	90.51	土抜き	2.50×0.156×0.156×3.14×2×0.38	-0.51
合 計		254.67	合 計		239.00
前山草率	124.71/1.80	69.28			

区分	計 算 式		数 量
鉄板引	φ300 mm	1×2.50 x 2箇所	5.00 m
鉄板引	φ300 mm	1×2.08 x 1箇所	2.08 m
鉛直打線目	直線目	1.71×1.00×(1.71+3.21)×2×6.00	16.41 m ²
鉛直打線目	凹形目	1.71×1.00×(1.71+3.21)×2×6.00	16.61 m ²
鉛直打線目	止水板	1.08×6.00×1.00	7.09 m
水平線目	鉄板φ22 mm	200.43/96.15×2.08 96.15/1.05×6.15 2.08×96.15×0.81/59.99 150.99×(11.10+0.96)×176.2 403×3.04	1285.70 kg
間筋工	コンクリート		5.43 m ³
間筋工	加鉄		18.88 m ²
間筋工	原石積		18.88 m ²
スームプレート			枚
屋根ステップ	間筋+防水紙(巻)		36 本

掘削計算書

場体名：No.1谷止工

地区名：鍛冶畑敷

区分	下幅	上幅	平均	高さ	面積	平均	延長	体積
ア								
イ								
ウ								
エ								
オ								
カ								
キ								
ク	2.85	3.65	3.25	0.80	2.60	1.30	3.00	3.90
ケ	2.92	3.95	3.42	1.00	3.42	3.01	0.70	2.11
コ	3.54	4.94	4.29	0.50	1.90	2.66	5.90	15.69
サ	3.60	4.00	3.80	0.40	1.52	1.71	0.60	1.03
シ	3.60	3.90	3.75	0.30	1.13	1.33	0.40	0.53
ス						0.57	1.10	0.63
セ								
ソ	3.60	4.30	3.95	0.70	2.77	1.39	0.40	0.56
タ	3.60	4.30	3.95	0.70	2.77	2.77	0.30	0.83
チ	3.60	4.30	3.95	0.70	2.77	2.77	0.40	1.11
ツ						1.39	0.40	0.56
テ	3.60	4.20	3.90	0.60	2.34	1.17	0.70	0.82
ト	3.60	4.20	3.90	0.60	2.34	2.34	0.40	0.94
ニ	2.85	3.75	3.30	0.90	2.97	2.66	2.70	7.18
ハ	2.63	3.63	3.13	1.00	3.13	3.05	1.70	5.19
ヒ	2.61	4.11	3.36	1.50	5.04	4.09	0.20	0.82
フ	2.10	3.30	2.70	1.20	3.24	4.14	3.90	16.15
ボ	2.10	3.20	2.65	1.10	2.92	3.08	1.00	3.08
ブ	2.10	2.50	2.30	0.40	0.92	1.92	0.60	1.15
パ						0.46	0.50	0.23
合計								62.51

区分	下幅	上幅	平均	高さ	面積	平均	延長	体積
ア								
イ	2.10	2.10	2.10	0.20	0.42	0.21	0.30	0.06
ウ	2.10	2.10	2.10	1.70	3.57	2.00	1.40	2.80
エ	2.10	2.10	2.10	2.00	4.20	3.89	0.30	1.11
オ	2.10	2.10	2.10	2.40	5.04	4.62	0.70	3.23
カ	2.21	2.21	2.21	2.10	4.64	4.84	0.70	3.39
キ	2.38	2.38	2.38	1.90	4.52	4.58	1.10	5.04
ク	2.85	2.85	2.85	1.40	3.99	4.26	3.00	12.78
ケ	2.92	2.92	2.92	1.20	3.50	3.75	0.70	2.63
コ	3.54	3.54	3.54	2.00	10.27	6.89	5.90	40.63
サ	3.60	3.60	3.60	3.10	11.16	10.72	0.60	6.43
シ	3.60	3.60	3.60	3.00	10.80	10.98	0.40	4.39
ス	3.60	3.60	3.60	10.44	10.62	1.10	11.68	
セ	3.60	3.60	3.60	2.40	8.64	9.54	0.30	2.86
ソ	3.60	3.60	3.60	1.70	6.12	7.38	0.40	2.95
タ	3.60	3.60	3.60	1.70	6.12	6.12	0.30	1.84
チ	3.60	3.60	3.60	1.70	6.12	6.12	0.40	2.45
ツ	3.60	3.60	3.60	2.40	8.64	7.38	0.40	2.95
テ	3.60	3.60	3.60	3.30	11.88	10.26	0.60	6.16
ト	3.60	3.60	3.60	3.50	12.60	12.24	0.70	8.57
ニ	3.60	3.60	3.60	3.60	12.96	12.78	0.40	5.11
ハ	2.85	2.85	2.85	1.20	3.71	8.34	2.70	22.54
ヒ	2.63	2.63	2.63	0.90	2.37	3.04	1.70	5.17
フ	2.61	2.61	2.61	0.90	2.35	2.36	0.20	0.47
ボ	2.10	2.10	2.10	1.00	2.10	2.23	3.90	7.70
ブ						1.05	1.00	1.05
パ								
合計								165.01

掘削面仕上げ計算書

場体名：No.1谷止工

地区名：鍛冶畑敷

No.	計算式	面積	数量
1	1.50×1.80		2.70
2	(1.50+2.25)×5.66/2		10.61
3	(2.25+3.00)×7.80/2		20.48
4	3.00×5.00		15.00
5	(3.00+2.25)×4.04/2		10.61
6	(2.25+1.50)×6.53/2		12.24
7	1.50×1.80		2.70
合計		0.90	74.34

総括表

場体名：No.1谷止工

地区名：鍛冶畑敷

種別	仕様・規格	数量	備考	単位
コンクリート	本 場	239.00		m ³
コンクリート	間 筋	5.43		m ³
本場型枠	治山/人型枠	164.13		m ²
本場型枠	木敷持存型枠	90.51		m ²
間 筋	間 筋	18.88		m ²
鉛石積	間 筋	18.88		m ²
土留側面		62.51		m ³
岩留側面		165.05		m ³
岩留溝埋		74.34		m ²
目地材	本 場	16.61		m ²
水 抜	φ300 mm	7.08		m
土 留	本 場	69.28		m
鉛直線目	止水板	7.09		m ²
水平線目	鉄板φ22 mm	1285.70kg		kg
屋根ステップ		36		本
スームプレート		1		枚

図面名	谷止工数量計算表		
縮尺	図面番号	4/4	
会社名			
事業者名	徳島県三好農林事務所		