


R 8 阿耕 長寿命化 蓮池堰 測量業務 (数量総括表)

工種・種別・細別	規格	単位	数量	備考
直接人件費～機械経費				
1. 測量				
(1)測量				
路線測量		式	1.000	
路線測量 作業計画		業務	1.000	
路線測量 現地踏査	平地, 耕地	km	0.110	
路線測量 中心線測量	平地, 耕地	km	0.110	
路線測量 縦断測量	平地, 耕地	km	0.110	
路線測量 横断測量	平地, 耕地	km	0.110	
現地測量(I)	1/500, 平地, 耕地, 0.008	式	1.000	
打合せ		式	1.000	
打合せ (測量業務基準日額)	着手前・最終, 0.25日	回	2.000	
打合せ (測量業務基準日額)	中間, 0.25日	回	1.000	
直接経費(電子成果・安全費除く)				
《打合せ(測量旅費・交通費)》	着手前・最終, 通勤により 打合せ, ライトバン	回	2.000	
《打合せ(測量旅費・交通費)》	中間, 通勤により打合せ, ライトバン	回	1.000	
電子納品版業務報告書作成	1, A-4, 200, 3cm, 0	式	1.000	
精度管理費				
精度管理費集計		式	1.000	

平面図 S=1:500

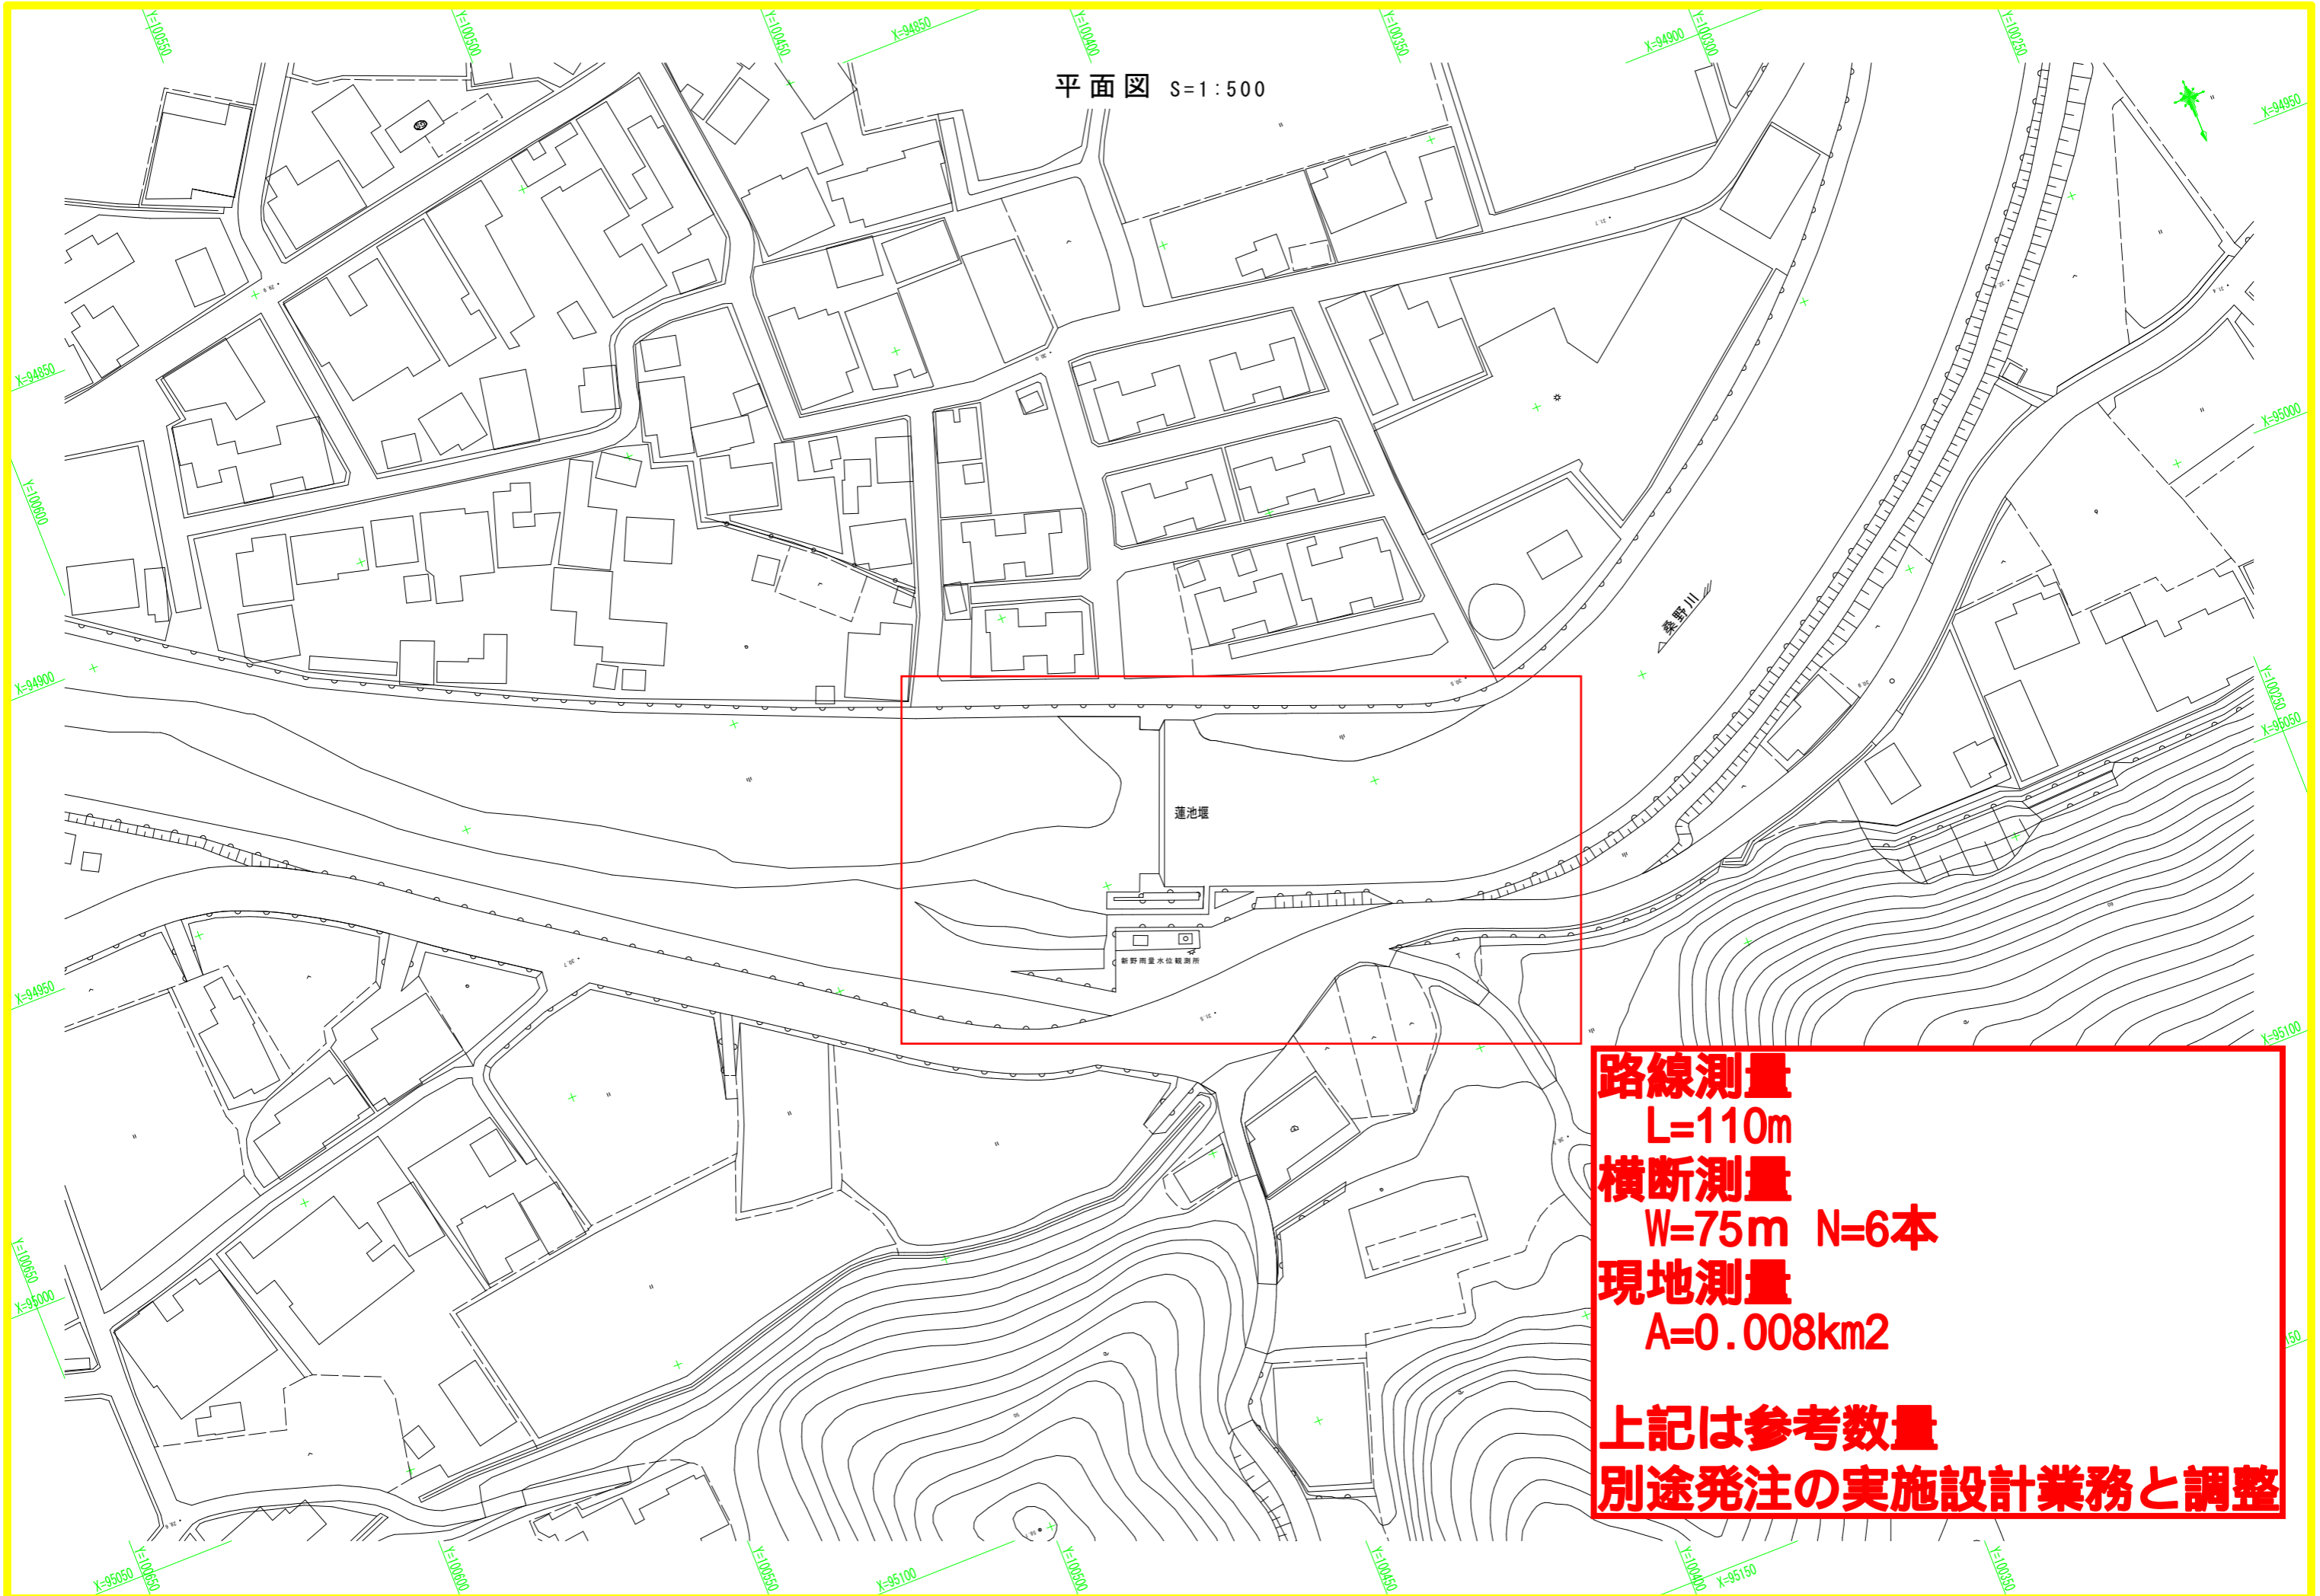

**路線測量**

L=110m

**横断測量**

W=75m N=6本

**現地測量**

A=0.008km<sup>2</sup>

**上記は参考数量**

**別途発注の実施設計業務と調整**