



施設据付図

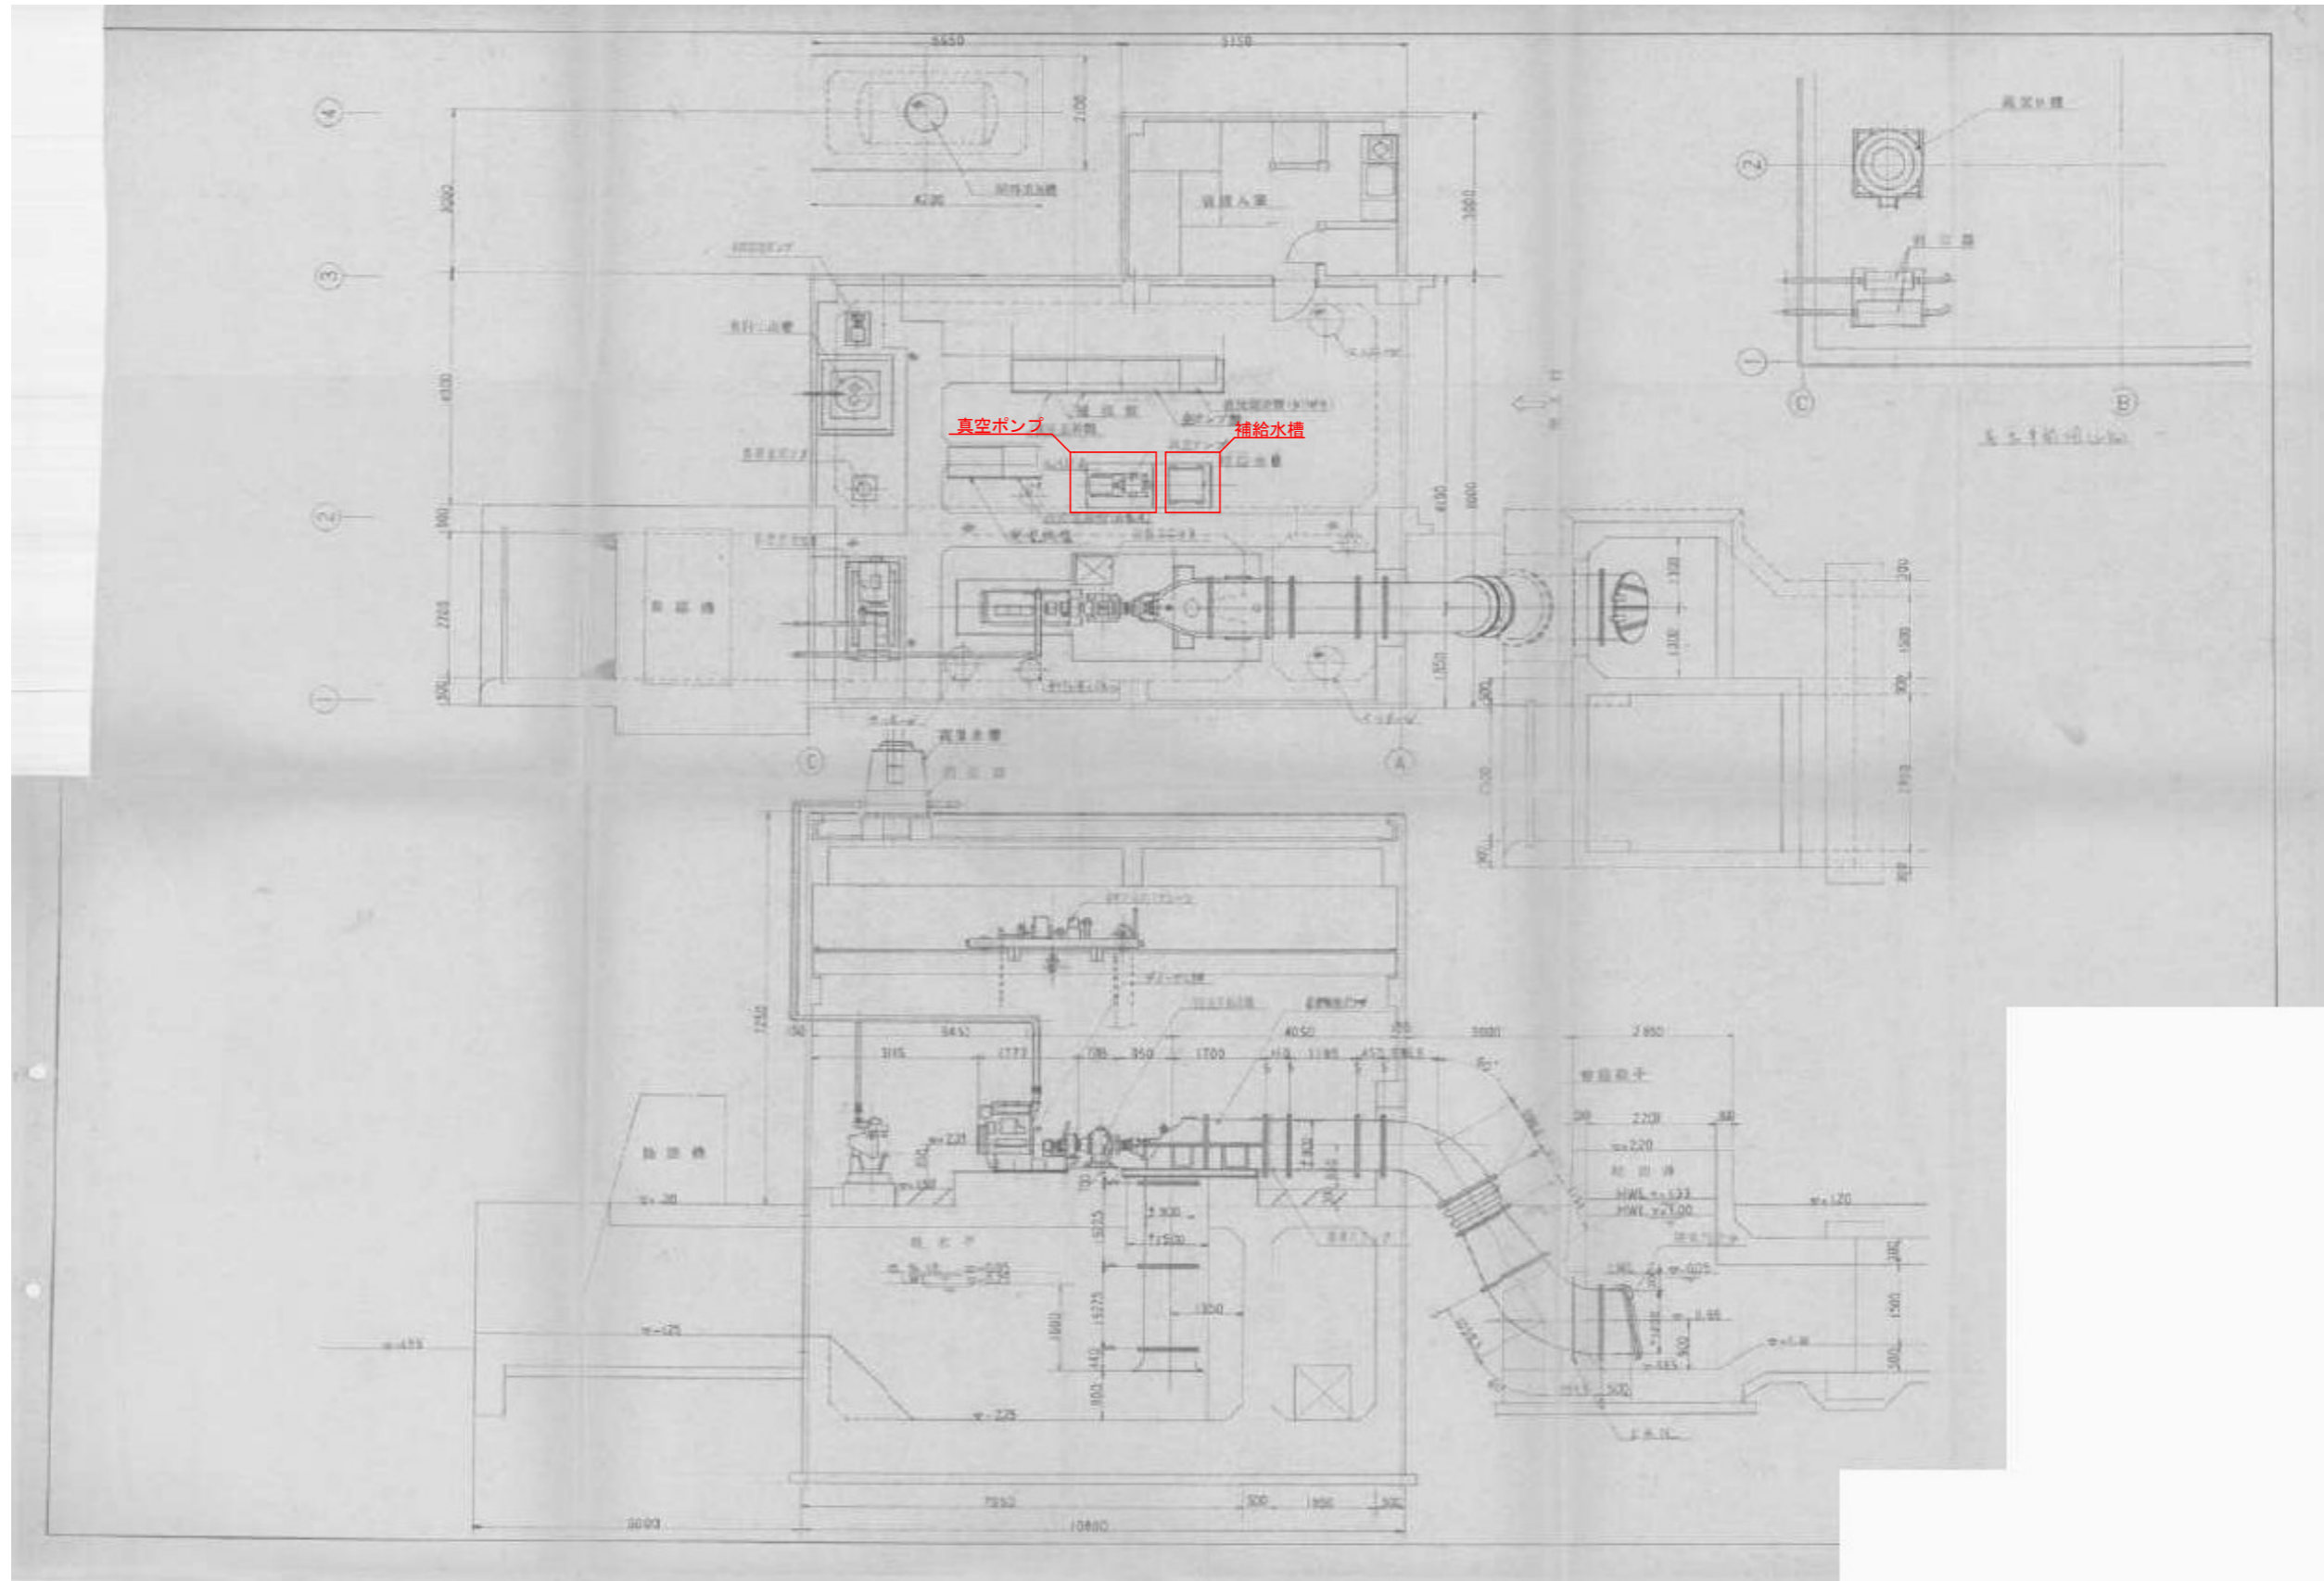

工事名	R8徳耕 長寿命化 金岡 排水機場補修工事		
路線名等	金岡地区		
工事箇所	徳島市川内町		
図面名	施設据付図		
縮尺	—	図面番号	1 / 2
会社名			
事業者名	徳島県徳島農林事務所		

小配管図

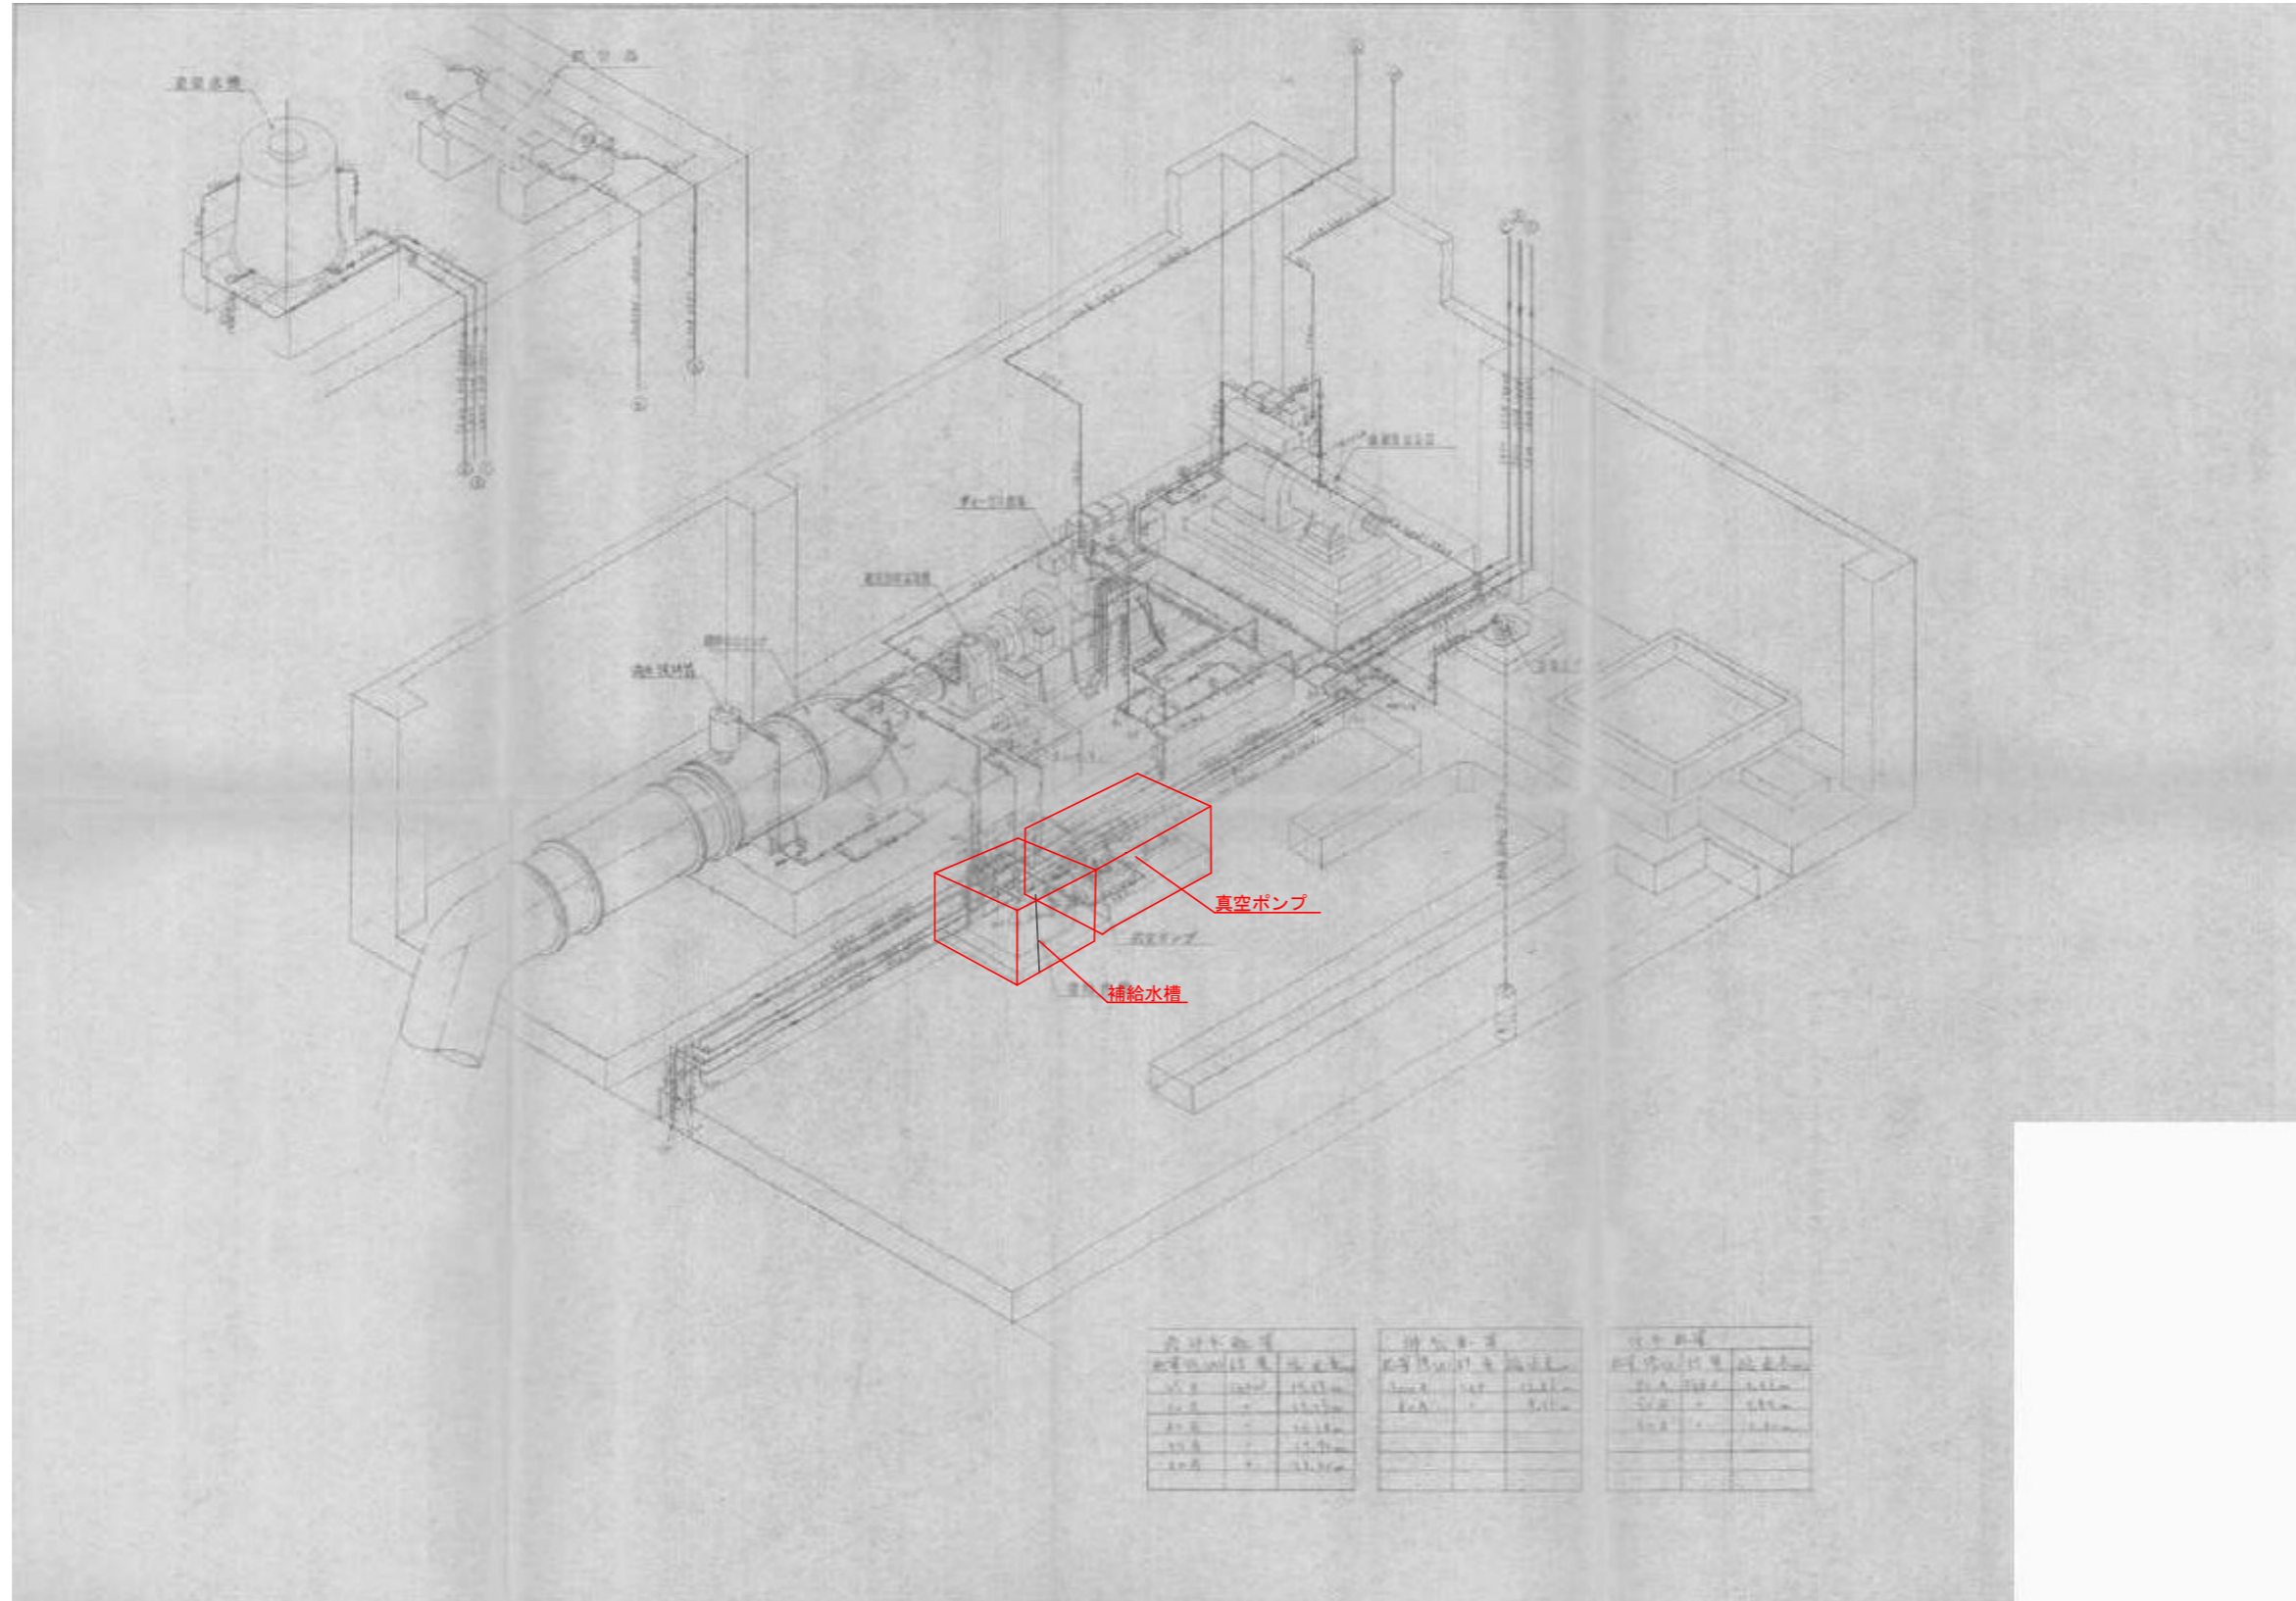


工事名	R8 徳耕 長寿命化 金岡 排水機補修工事		
路線名等	金岡地区		
工事箇所	徳島市川内町		
図面名	小配管図		
縮尺	—	図面番号	2 / 2
会社名			
事業者名	徳島県徳島農林事務所		