

見積参考資料

委託業務名 R8徳耕 県単 大幸 排水路実施設
計業務

注意

「見積参考資料」は入札参加者の迅速で適正な
業務委託費の見積りのための一資料であり、委
託契約を拘束するものではない。

事業名	地すべり防止施設等自然災害対策推進事業 大幸地区
業務名	R 8 徳耕 県単 大幸 排水路実施設計業務

項目名	内容
事業主体名	徳島農林事務所
事業名	地すべり防止施設等自然災害対策推進事業
地区名	大幸地区
業務名	R 8 徳耕 県単 大幸 排水路実施設計業務
施工場所	鳴門市大津町
業務番号	R8-3
業務区分	
積算区分	当初積算
地域区分	徳島県
地区区分	徳島東部 1
工期	
積算体系年月	令和 8 年 3 月
単価期適用年月	令和 8 年 5 月一 A
歩掛期適用年番号	
電力会社名	

事業名	地すべり防止施設等自然災害対策推進事業 大幸地区				
業務名	R 8 徳耕 県単 大幸 排水路実施設計業務				

名称(規格)	数量	単位	単価	金額	備考
直接人件費～機械経費					
・測量	1.000	式			
・ ・ 測量	1.000	式			
・ ・ ・ 路線測量 中心線測量	0.060	km			1 km当たり
路線測量 中心線測量 平地, 耕地, 0.00, 20m, 1,000台未満/12時間, 0.00, 0	1.000	km			単A S単 1号
合 計					
・ ・ ・ 路線測量 縦断測量	0.060	km			1 km当たり
路線測量 縦断測量 平地, 耕地, 0.00, 1,000台未満/12時間, 0.00	1.000	km			単A S単 2号
合 計					
・ ・ ・ 路線測量 横断測量	0.060	km			1 km当たり
路線測量 横断測量 平地, 耕地, 0.00, 45m未満, 20m, 1,000台未満/12時間, 0.00, 0	1.000	km			単A S単 3号
合 計					

事業名	地すべり防止施設等自然災害対策推進事業 大幸地区
業務名	R 8 徳耕 県単 大幸 排水路実施設計業務

コード	名 称	数 量	単 位	単 価	金 額	備 考
	*** S単-1号 ***					
	路線測量 中心線測量		km		1.000 km	当たり算出
	路線測量 中心線測量 平地, 耕地, 0.00, 20m, 1,000台未満/12時間, 0.00, 0			基本給時間:8.0 深夜時間:0.0 制約作業時間:0.0	超勤時間:0.0 時間的制約:なし 夜間制約作業時間:0.0	
	1) 地形区分	平地				
	2) 地物区分	耕地				
	3) 特殊地形の補正值	0.00				
	4) 測点間隔	20m				
	5) 現場条件	1,000台未満/12時間				
	6) 特殊交通条件による補正值	0.00				
	7) 単曲線数区分	0				
	測量技師 外業			2.500	人	
	測量技師 内業			1.800	人	
	測量技師補 外業			2.800	人	
	測量技師補 内業			1.800	人	
	測量助手 外業			2.200	人	
	機械経費 4.0%			0.040		
	材料費 5.5%			0.055		
	合 計					算出数量 1.000 km
	単 価		km			
	精度管理費			0.100		

事業名	地すべり防止施設等自然災害対策推進事業 大幸地区
業務名	R 8 徳耕 県単 大幸 排水路実施設計業務

コード	名 称	数 量	単 位	単 価	金 額	備 考
	*** S単- 2号 ***					
	路線測量 縦断測量		km		1.000 km	当たり算出
	路線測量 縦断測量 平地, 耕地, 0.00, 1,000台未満/12時間, 0.00			基本給時間:8.0 深夜時間:0.0 制約作業時間:0.0	超勤時間:0.0 時間的制約:なし 夜間制約作業時間:0.0	
	1) 地形区分	平地				
	2) 地物区分	耕地				
	3) 特殊地形の補正值	0.00				
	4) 現場条件	1,000台未満/12時間				
	5) 特殊交通条件による補正值	0.00				
	測量技師 外業	1.600	人			
	測量技師 内業	1.300	人			
	測量技師補 外業	1.800	人			
	測量技師補 内業	1.100	人			
	測量助手 外業	1.400	人			
	測量助手 内業	0.500	人			
	機械経費 2.5%	0.025				
	材料費 3.0%	0.030				
	合 計					算出数量 1.000 km
	単 価		km			
	精度管理費	0.100				

事業名	地すべり防止施設等自然災害対策推進事業 大幸地区
業務名	R 8 徳耕 県単 大幸 排水路実施設計業務

コード	名称	数量	単位	単価	金額	備考
	*** S単-3号 ***					
	路線測量 横断測量		km		1.000 km	当たり算出
	路線測量 横断測量 平地, 耕地, 0.00, 45m未満, 20m, 1,000台未満/12時間, 0.00, 0			基本給時間:8.0 深夜時間:0.0 制約作業時間:0.0	超勤時間:0.0 時間的制約:なし 夜間制約作業時間:0.0	
	1)地形区分	平地				
	2)地物区分	耕地				
	3)特殊地形の補正值	0.00				
	4)幅区分	45m未満				
	5)間隔区分	20m				
	6)現場条件	1,000台未満/12時間				
	7)特殊交通条件による補正值	0.00				
	8)単曲線区分	0				
	測量技師 外業			6.400	人	
	測量技師 内業			3.900	人	
	測量技師補 外業			7.200	人	
	測量技師補 内業			3.400	人	
	測量助手 外業			5.300	人	
	測量助手 内業			1.500	人	
	機械経費 2.5%			0.025		
	材料費 2.5%			0.025		
	合計					算出数量 1.000 km
	単価		km			
	精度管理費			0.100		

事業名	地すべり防止施設等自然災害対策推進事業 大幸地区				
業務名	R 8 徳耕 県単 大幸 排水路実施設計業務				

コード	名称	数量	単位	単価	金額	備考
	*** S単-1号 ***					
	実施設計 排水路		式		1.000 式	当たり算出
	実施設計 排水路 難易度補正 I, 60m, しない, Q<10m3/s			基本給時間:8.0 深夜時間:0.0 制約作業時間:0.0	超勤時間:0.0 時間的制約:なし	
	1)設計内容	難易度補正 I				
	2)設計対象延長	60m				
	3)複合設計区分	しない				
	4)流量区分	Q<10m3/s				
	5)1. 現地調査	計上する				
	6)2. 資料の検討	計上しない				
	7)3-1. 設計計画基本条件の検討	計上しない				
	8)3-2. 設計計画排水路タイプ・断面検討	計上する				
	9)4-1. 水理検討水理計算	計上しない				
	10)4-2. 水理検討水理縦断面作成	計上しない				
	11)5. 構造計算	計上しない				
	12)6. 構造図作成	計上する				
	13)7. 附帯構造物	計上する				
	14)8. 平面縦断面図作成	計上する				
	15)9. 土工図作成	計上する				
	16)10. 数量計算	計上する				
	17)11. 施工計画	計上する				
	18)12. 特別仕様書作成	計上しない				
	19)13. 概算工事費積算	計上する				
	20)14. 総合検討	計上しない				
	21)15. 照査	計上する				
	22)16. 点検取りまとめ	計上しない				
	23)1個別補正現地調査					
	24)2個別補正資料の検討					
	25)3-1個別補正基本条件の検討					
	26)3-2個別補正タイプ・断面形状検討					
	27)4-1個別補正水理計算					
	28)4-2個別補正水理縦断面作成					
	29)5個別補正構造計算					
	30)6個別補正構造図作成					

事業名	地すべり防止施設等自然災害対策推進事業 大幸地区
業務名	R 8 徳耕 県単 大幸 排水路実施設計業務

コード	名 称	数 量	単 位	単 価	金 額	備 考
	31) 7個別補正附帯構造物					
	32) 8個別補正平面縦断図作成					
	33) 9個別補正土工図作成					
	34) 10個別補正数量計算					
	35) 11個別補正施工計画					
	36) 12個別補正特別仕様書作成					
	37) 13個別補正概算工事費積算					
	38) 14個別補正総合検討					
	39) 15個別補正照査					
	40) 16個別補正点検取りまとめ					
	主任技師 内業	1.890	人			
	技師 (A) 内業	2.490	人			
	技師 (B) 内業	2.340	人			
	技師 (C) 内業	2.860	人			
	技術員 内業	3.500	人			
	合 計					算出数量 1.000 式
	単 価		式			
	*** S単- 2号 ***					
	打合せ (設計業務基準日額)		回		1.000 回	当たり算出
	打合せ (設計業務基準日額) 一般工種,,,,,,,,			基本給時間:8.0 深夜時間:0.0	超勤時間:0.0 時間的制約:なし	
	1) 設計工種 2) 打合せ	一般工種		制約作業時間:0.0	夜間制約作業時間:0.0	
	3) 設計用主任技師人数 4) 設計用技師(A)人数					

事業名	地すべり防止施設等自然災害対策推進事業 大幸地区				
業務名	R 8 徳耕 県単 大幸 排水路実施設計業務				

コード	名 称	数 量	単 位	単 価	金 額	備 考
	5)設計用技師(B)人数					
	6)設計用技師(C)人数					
	7)打合せ日数					
	8)往復移動日数					
	主任技師	0.500	人			
	技師 (A)	0.500	人			
	合 計					算出数量 1.000 回
	単 価		回			
	*** S単- 3号 ***					
	打合せ (設計業務基準日額)		回		1.000 回	当たり算出
	打合せ (設計業務基準日額) 一般工種,,,,,,			基本給時間:8.0 深夜時間:0.0 制約作業時間:0.0	超勤時間:0.0 時間的制約:なし 夜間制約作業時間:0.0	
	1)設計工種	一般工種				
	2)打合せ					
	3)設計用主任技師人数					
	4)設計用技師(A)人数					
	5)設計用技師(B)人数					
	6)設計用技師(C)人数					
	7)打合せ日数					
	8)往復移動日数					
	技師 (A)	0.500	人			
	技師 (B)	0.500	人			
	合 計					算出数量 1.000 回
	単 価		回			


事業名	地すべり防止施設等自然災害対策推進事業 大幸地区				
業務名	R 8 徳耕 県単 大幸 排水路実施設計業務				

コード	名称	数量	単位	単価	金額	備考
	*** S単- 4号 ***					
	電子納品版業務報告書作成		式		1.000 式	当たり算出
	電子納品版業務報告書作成 1, A- 4, 200, 3cm, 0			基本給時間:8.0 深夜時間:0.0 制約作業時間:0.0	超勤時間:0.0 時間的制約:なし 夜間制約作業時間:0.0	
	1) 報告書部数(部)	1.000				
	2) 規格区分	A- 4				
	3) 枚数区分(枚)	200				
	4) 厚さ区分	3cm				
	5) CD-R枚数(枚)	0.000				
	報告書焼付代(コピー) A- 4以下 200枚		1.000	部		
	簡易加除式ファイル A 4縦型幅3cm(チューブ・パイプファイル)		1.000	冊		
	CD-R CD-R(記録面色素フタロシアニン)700MB		0.000	枚		
	合計					算出数量 1.000 式
	単価			式		
	*** S単- 5号 ***					
	《打合せ(設計旅費・交通費)》			回	1.000 回	当たり算出
	《打合せ(設計旅費・交通費)》 一般工種・解析等調査業務,,通勤により打合せ,ライトバン,,1時間			基本給時間:8.0 深夜時間:0.0 制約作業時間:0.0	超勤時間:0.0 時間的制約:なし 夜間制約作業時間:0.0	
	1) 設計工種	一般工種・解析等調査業務				
	2) 打合せ内容					
	3) 主任技師配置人員					
	4) 技師A配置人員					


事業名	地すべり防止施設等自然災害対策推進事業 大幸地区				
業務名	R 8 徳耕 県単 大幸 排水路実施設計業務				

コード	名称	数量	単位	単価	金額	備考
	5) 技師B配置人員					
	6) 技師C配置人員					
	7) 宿泊区分	通勤により打合せ				
	8) 交通機関区分	ライトバン				
	9) 高速道路往復料金 (税別)	0円				
	10) 鉄道往復1人当料金 (税別)	0円				
	11) バス往復1人当料金 (税別)	0円				
	12) 船舶往復1人当料金 (税別)	0円				
	13) 航空往復1人当料金 (税別)	0円				
	14) ライトバン使用日数					
	15) 時間区分	1時間				
	16) 宿泊料金 1式当料金 (税別)	0円				
	17) 宿泊手当 1式当料金 (税別)	0円				
	18) 落札率	0.000000				
	ライトバン[ガソリン・二輪駆動]	1.000	日			<損料>
	ガソリン J I S 2号 レギュラースタンド	2.700	L			
	合計					算出数量 1.000 回
	単価		回			
	*** S単-6号 ***					
	<<打合せ (設計旅費・交通費)>>		回		1.000 回	当たり算出
	<<打合せ (設計旅費・交通費)>> 一般工種・解析等調査業務,, 通勤により打合せ, ライトバン,, 1時間			基本給時間:8.0 深夜時間:0.0	超勤時間:0.0 時間的制約:なし	
	1) 設計工種	一般工種・解析等調査業務		制約作業時間:0.0	夜間制約作業時間:0.0	
	2) 打合せ内容					
	3) 主任技師配置人員					
	4) 技師A配置人員					
	5) 技師B配置人員					
	6) 技師C配置人員					



縮尺 1/250

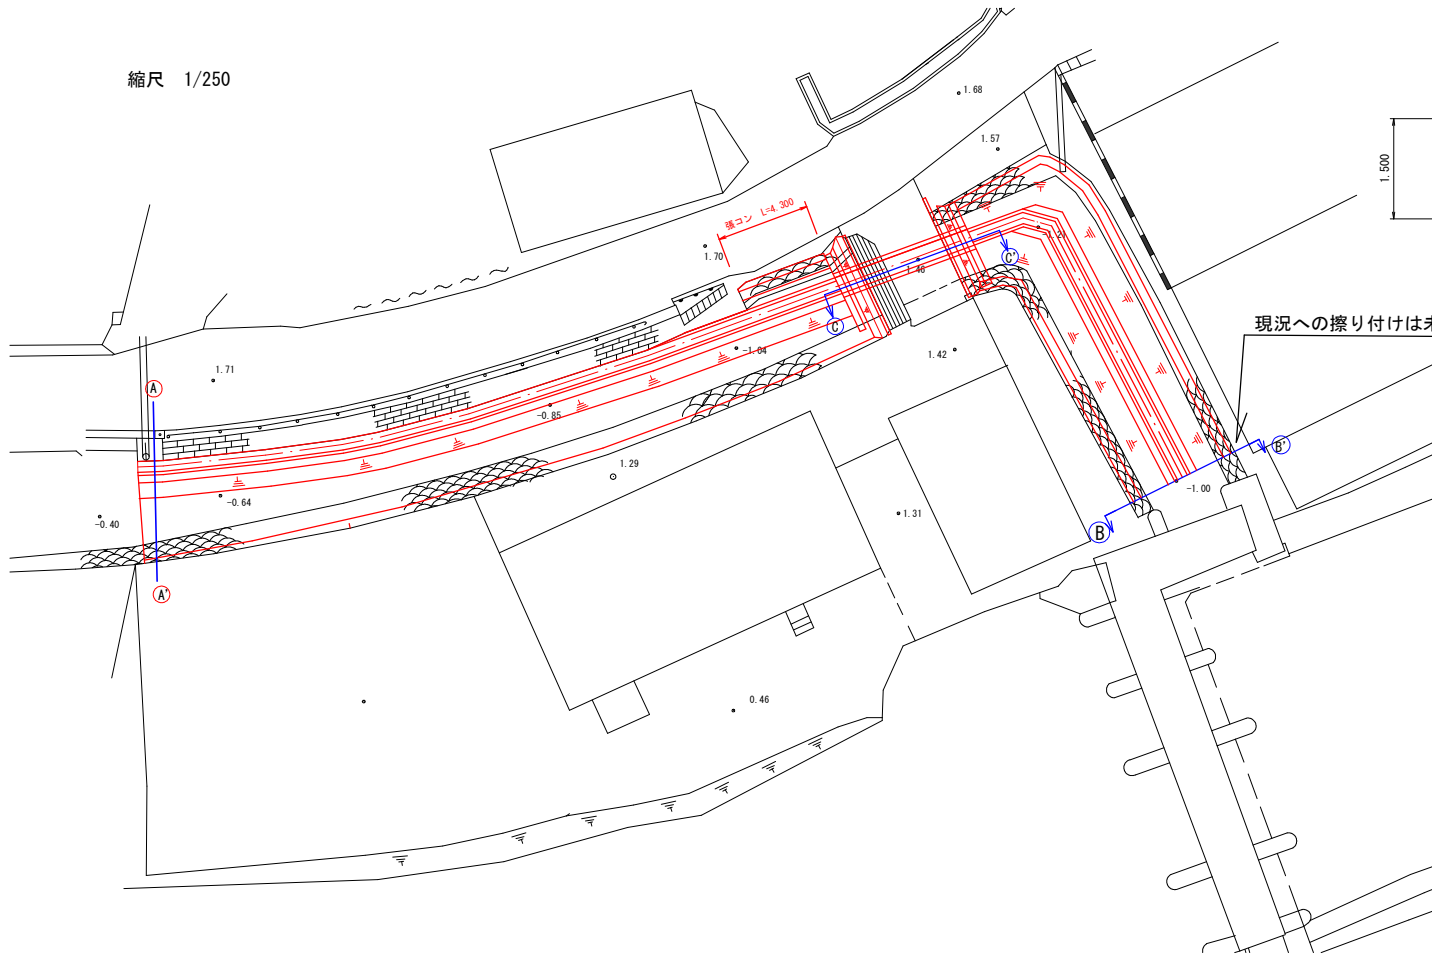


縮尺 1/80

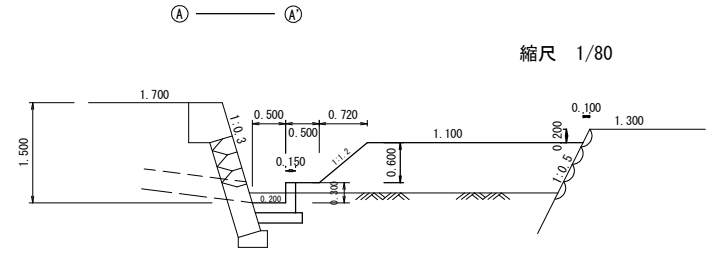

現況への擦り付けは未記載

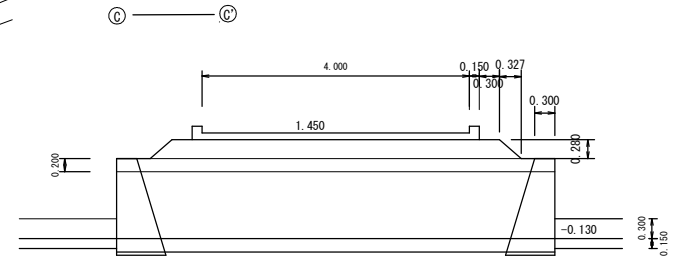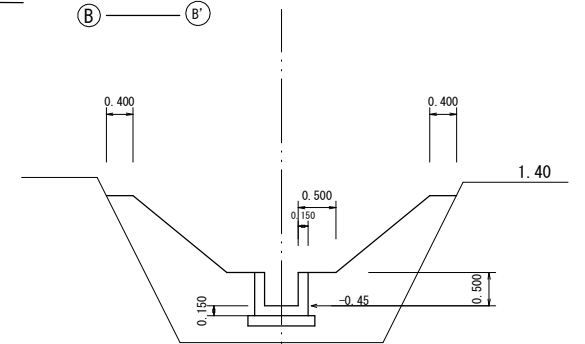

水路縦断

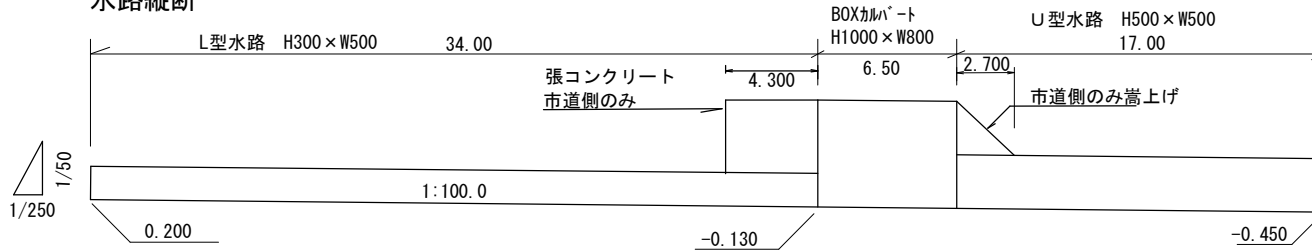

※構造詳細は協議のうえ決定
(本図は参考図)