



既設扉体組立図

上流面視

下流面視


縱断面圖

側面図

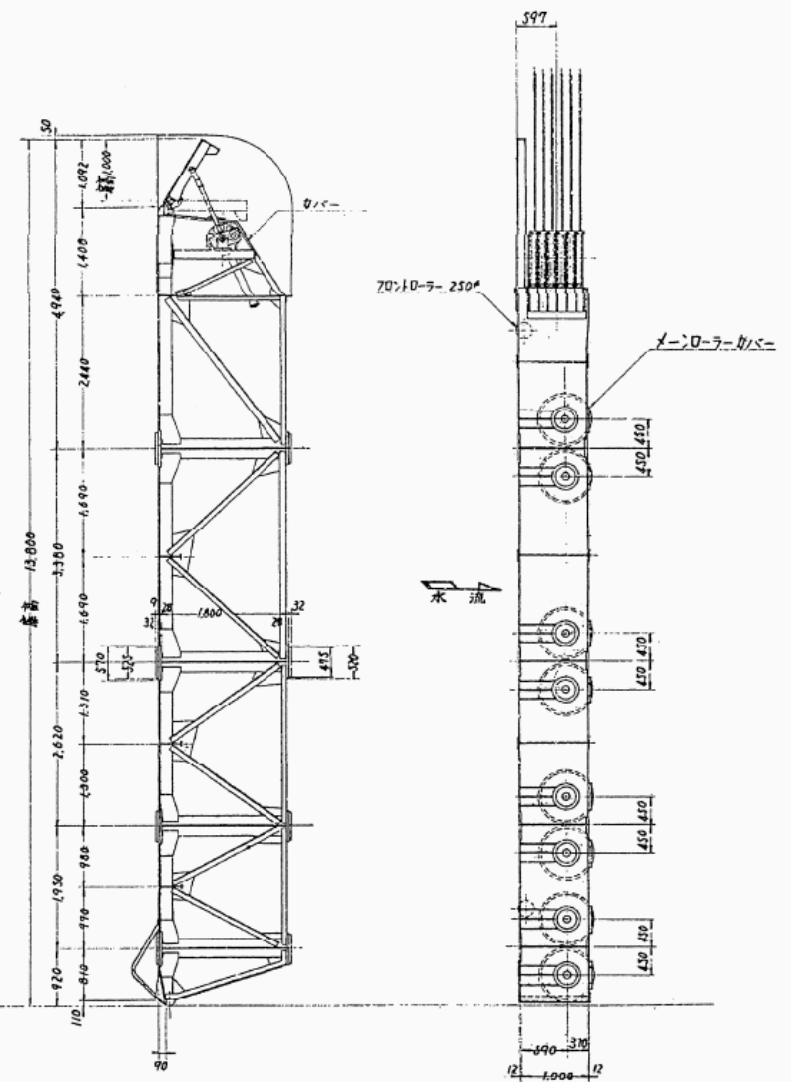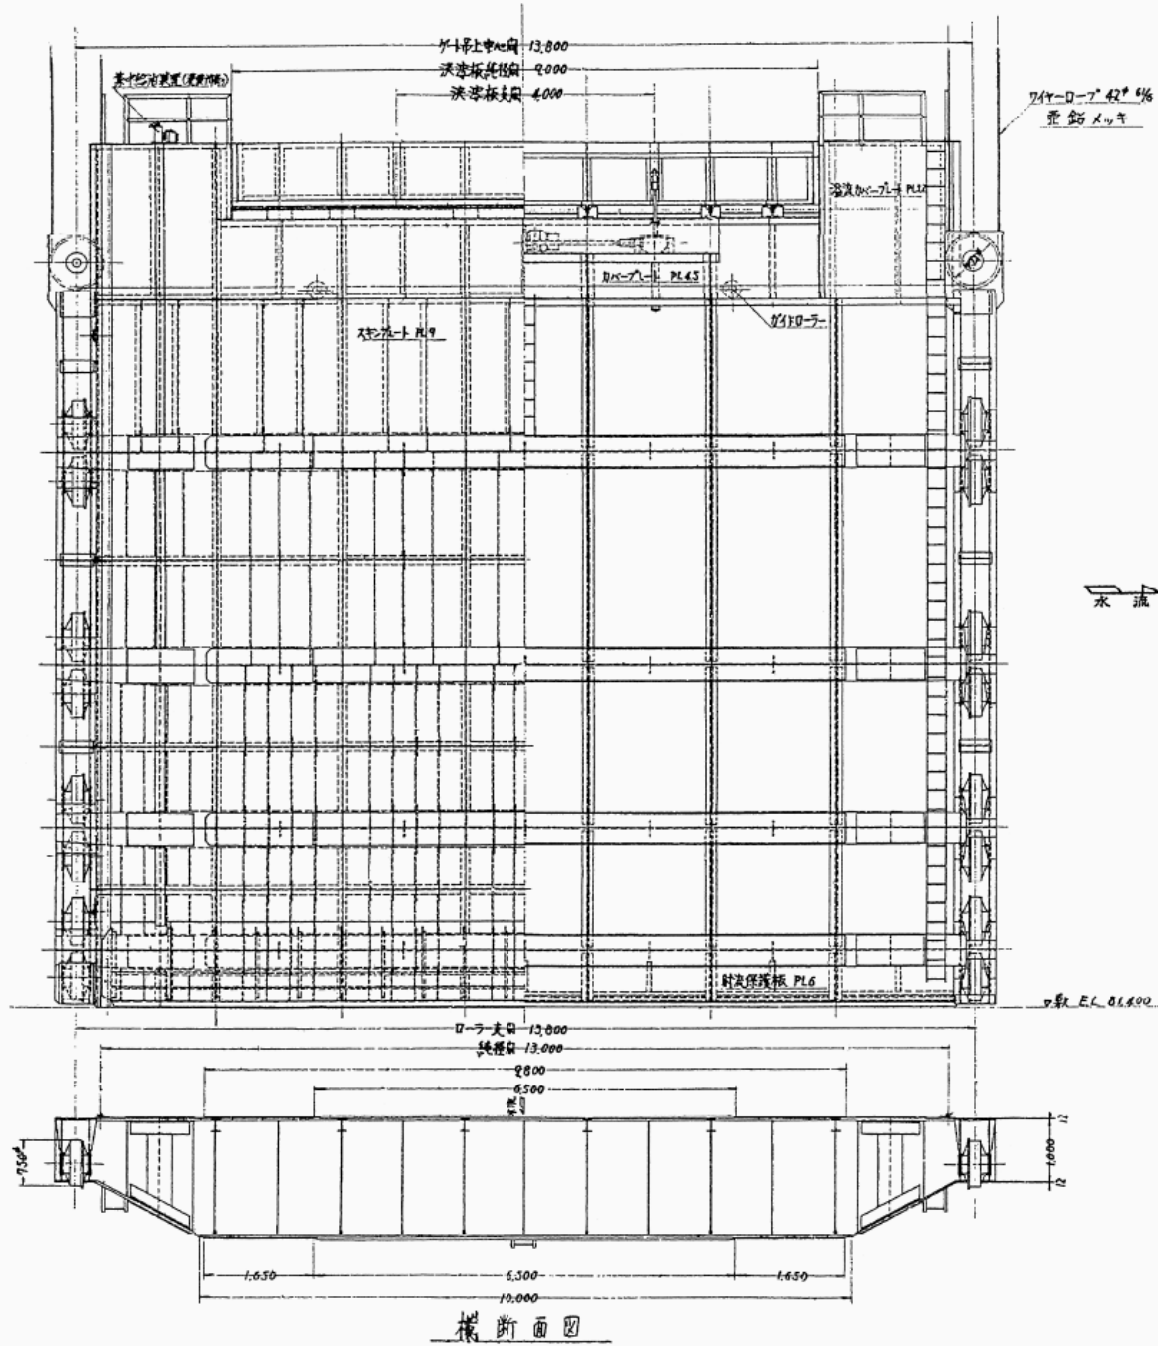


工事名	R8金剛管・川口ダム、3号洪水吐ゲート 巻上機取替工事（一部既設箇所）		
路線名等			
工事箇所	那賀郡那賀町吉野		
図面名	（参考図） 既設鋼床組立図		
縮 尺	—	図面番号	1 / 10
会社名			
事業者名	徳島県企業局		

既設巻上機組立図

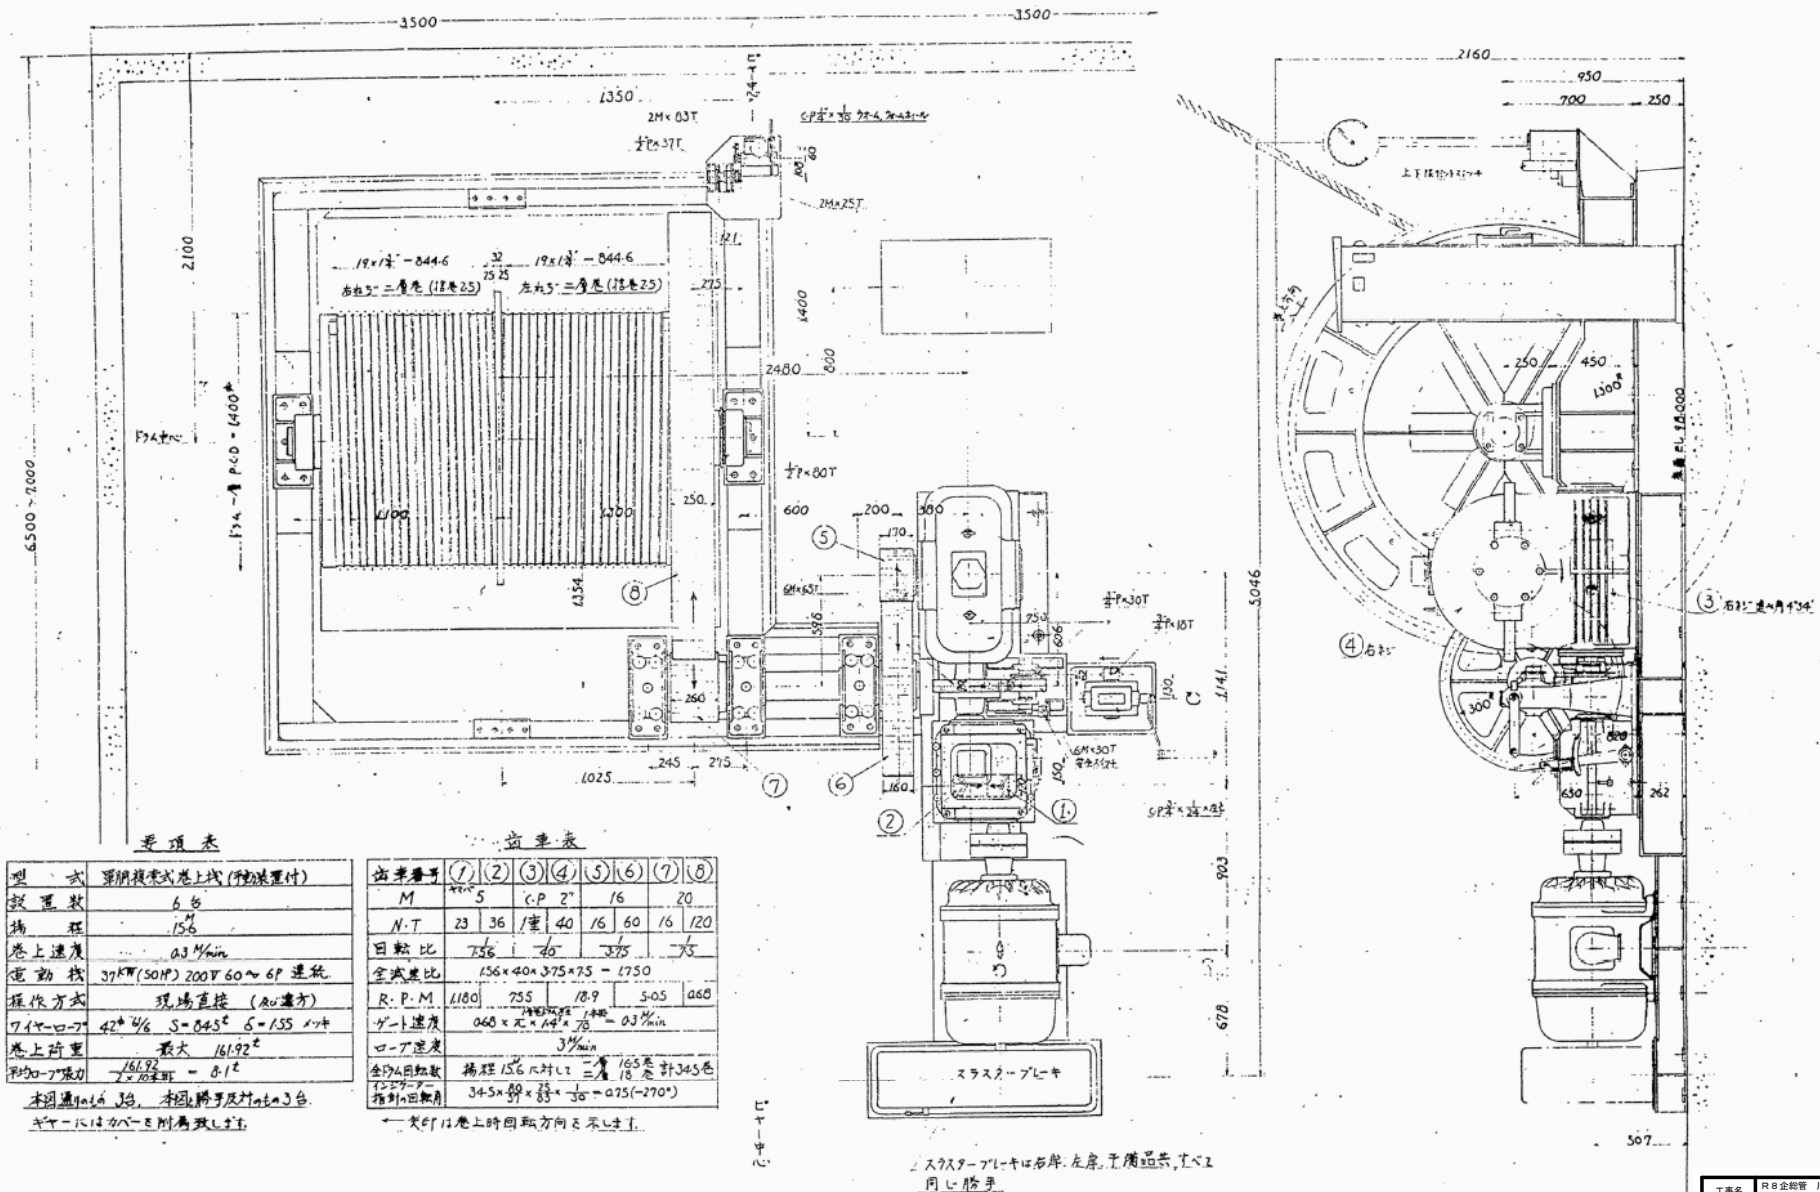

工事名	R8金網管 川口ダム 3号洪水吐ゲート巻上機取替工事 (一部債務負担)		
路線名等			
工事箇所	那賀郡那賀町吉野		
図面名	(参考図) 既設巻上機組立図		
縮尺	—	図面番号	2 / 10
会社名			
事業者名	徳島県企業局		

既設機側操作盤外形図 (1/3)

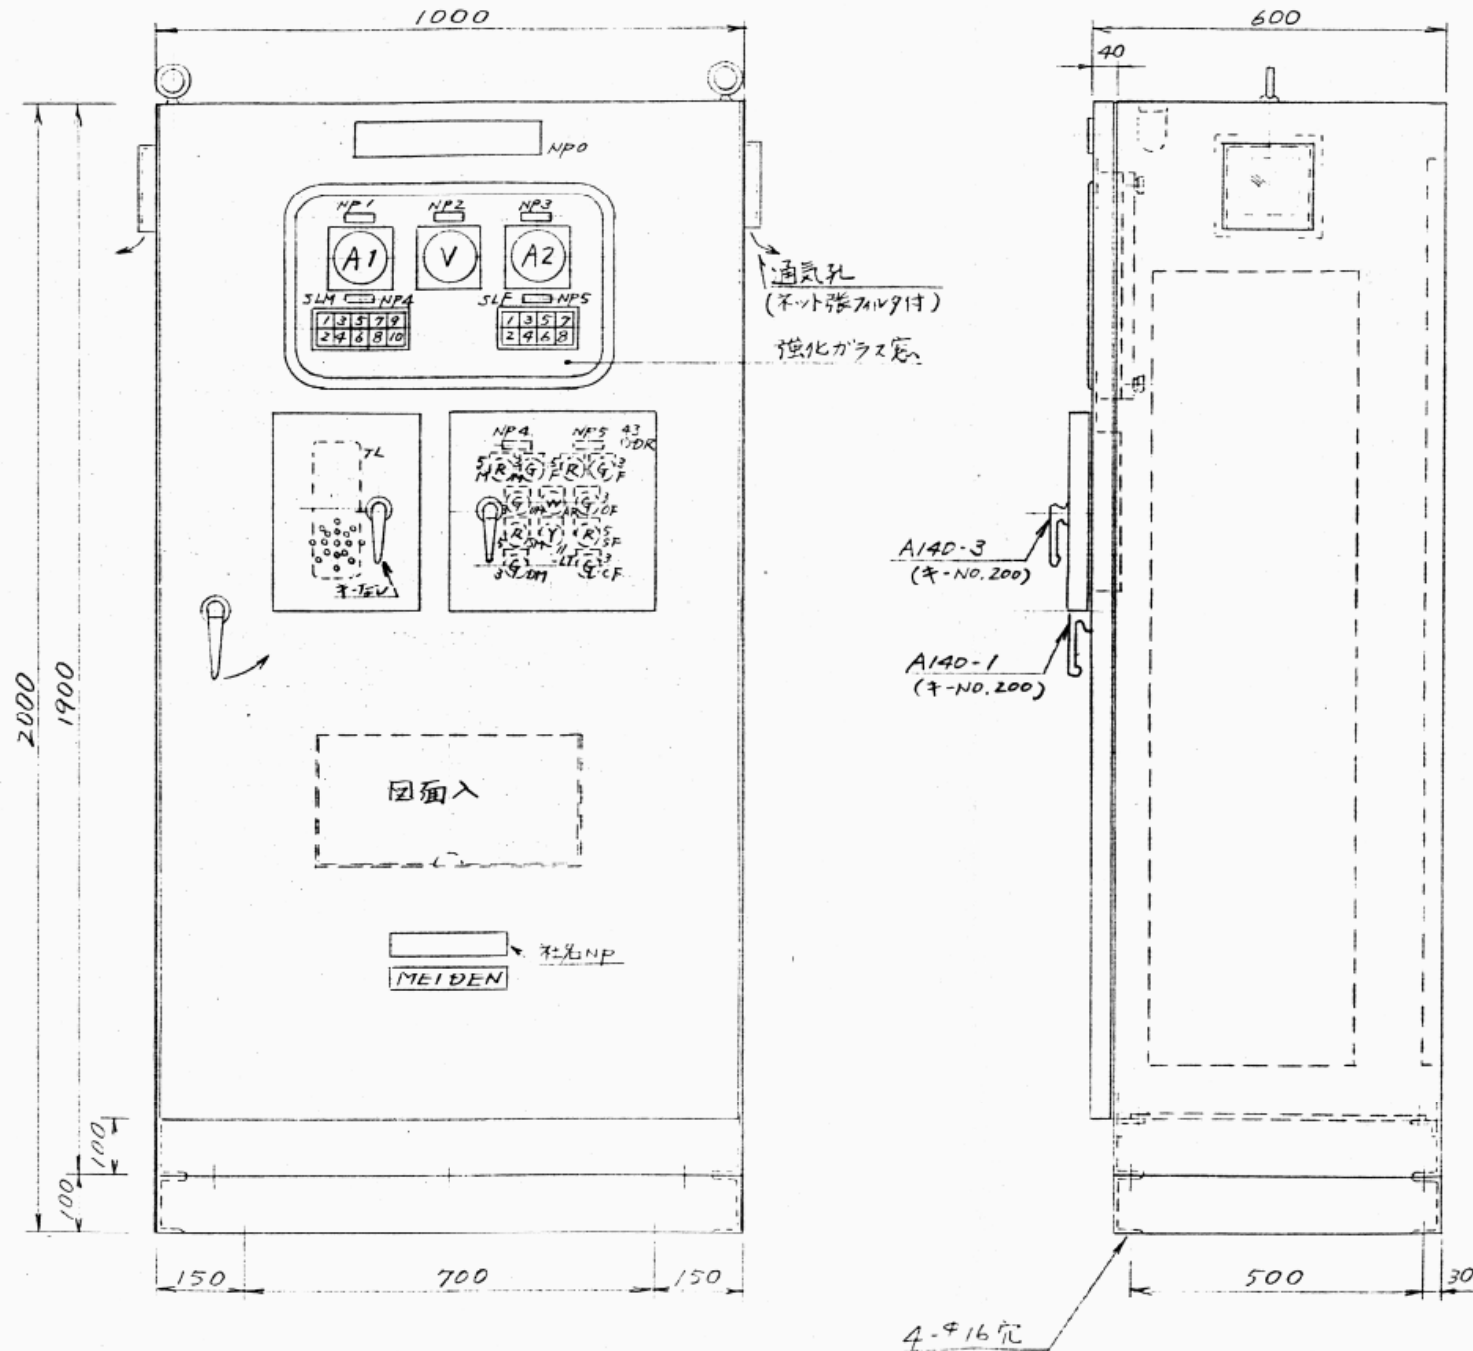

塗装色	表面	寸法	単位
内面	マシナリ	φ	
厚	2.3mm	3.2mm	
板厚	2.3mm	1.6mm	
前面板	1.6mm	2.3mm	
背面板	2.3mm	2.3mm	
天井板	1.6mm	2.3mm	
配電盤重量		kg	
扉の開閉		90度	
扉の角度		背面扉	度

工事名	R8金網管 川口ダム 3号洪水吐ゲート 巻上機取替工事 (一部関係図)		
路線名等			
工事箇所	都賀郡都賀町吉野		
図面名	(参考図) 既設機側操作盤外形図 (1/3)		
縮尺	-	図面番号	4 / 10
会社名			
事業者名	徳島県企業局		

既設機側操作盤外形図 (3 / 3)

銘板説明

記号	記入文字	仕様
NP 0	□号洪水吐ゲート ↑ 3又は4	アクリル315×63×5 白地黒文字 貼付
NP 1	主ゲート電流	アクリル50×12×2 白地黒文字 貼付
2	電圧	〃
3	決しゃ板電流	〃
4	主ゲート	〃
5	決しゃ板	〃
6	AC100V	〃
5M.5F	電源 切	アクリル30×PB用2t 白地黒文字 器具銘
3M.3F	電源 入	〃
3UM.30F	開	〃
3DM.3CF	閉	〃
5SM.5SF	停止	〃
3AR	警報停止	〃
11LT	ランプテスト	〃

SLM

1 (W)	3 (W)	5 (W)	7 (W)	9 (R)
機側	電源	↑	全開	故障
2 (W)	4 (W)	6 (W)	8 (W)	10 (R)
遠方	停止	↓	全閉	ロープ 弛み

SLF

1 (W)	3 (W)	5 (W)	7 (R)
電源	↘	全開	故障
2 (W)	4 (W)	6 (W)	8 (R)
停止	↙	全閉	

配線用しゃ断器名称 (アクリル40×10×2)

記号	記入文字
ELCB	主電源
MCCBC	主ゲート制御電源
MCCBD	変圧器1次電源
MCCBDC	コンセント電源
MCCBS	ヒータ電源
MCCBCF	決しゃ板制御電源

ヒューズ名称 (アクリル40×12×2)






記号	記入文字
EF1	電源電圧計
EF2	盤内照明
EF3	スペースヒータ

リレー名称 (アクリル40×15×2)

記号	記入文字
43DT	機側切換確認
TW	ロープ弛み確認
TS	運転制限時間
TSR	運転制限回路リセット

工事名	R8金剛管 川口ダム 3号洪水吐ゲート 基上機取替工事 (一部借務負担)		
路線名等			
工事箇所	那賀郡那賀町吉野		
図面名	(参考図) 既設機側操作盤外形図 (3/3)		
縮尺	—	図面番号	6 / 10
会社名			
事業者名	徳島県企業局		

(参考図) 仮設足場計画図

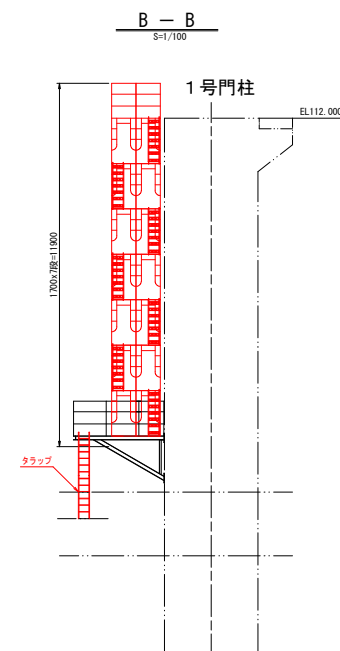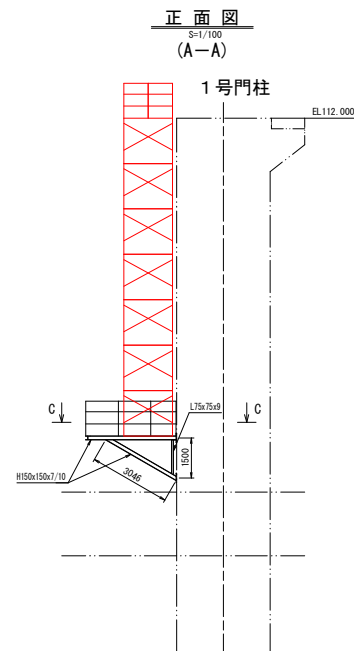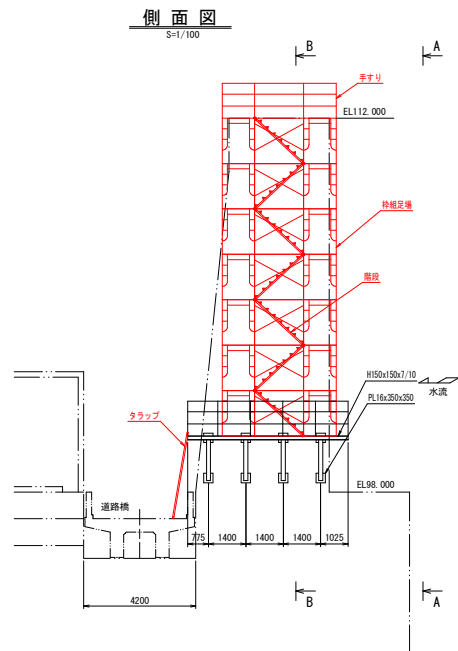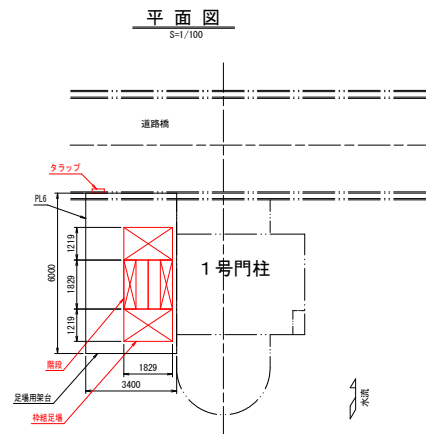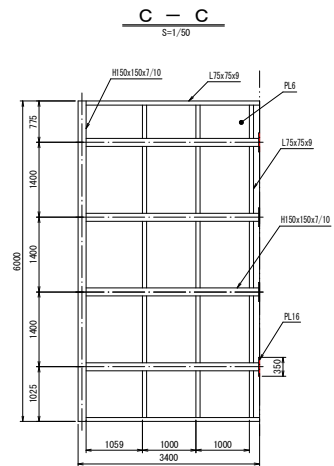

注記)


1. 本図の仮設機材の据付位置寸法は、参考寸法である。
施工時は、現地確認のうえ据付けること。
2. 本図は1号ゲート左岸側を示し、1～3号の施工時に設置するものとする。4～6号の施工時は、6号ゲート右岸側に本図と勝手違いで設置するものとする。
3. 各部材には必要に応じてリブ等を設けるものとする。
4. 枠組足場、手すり、タラップはリース品を使用するものとする。
5. 特記なき使用材質は、SS400とする。

— : 任意仮設


工事名	R8企鵝管 川口ダム・3号洪水吐ゲート 巻上機取替工事 (一部債務負担)		
路線名等			
工事箇所	那賀郡那賀町吉野		
図面名	(参考図) 仮設足場計画図		
縮 尺	1:100, 1:50	図面番号	7 / 10
会社名			
事業者名	徳島県企業局		

(参考図) 扉体仮設受台計画図


正面図
(S=1:50)

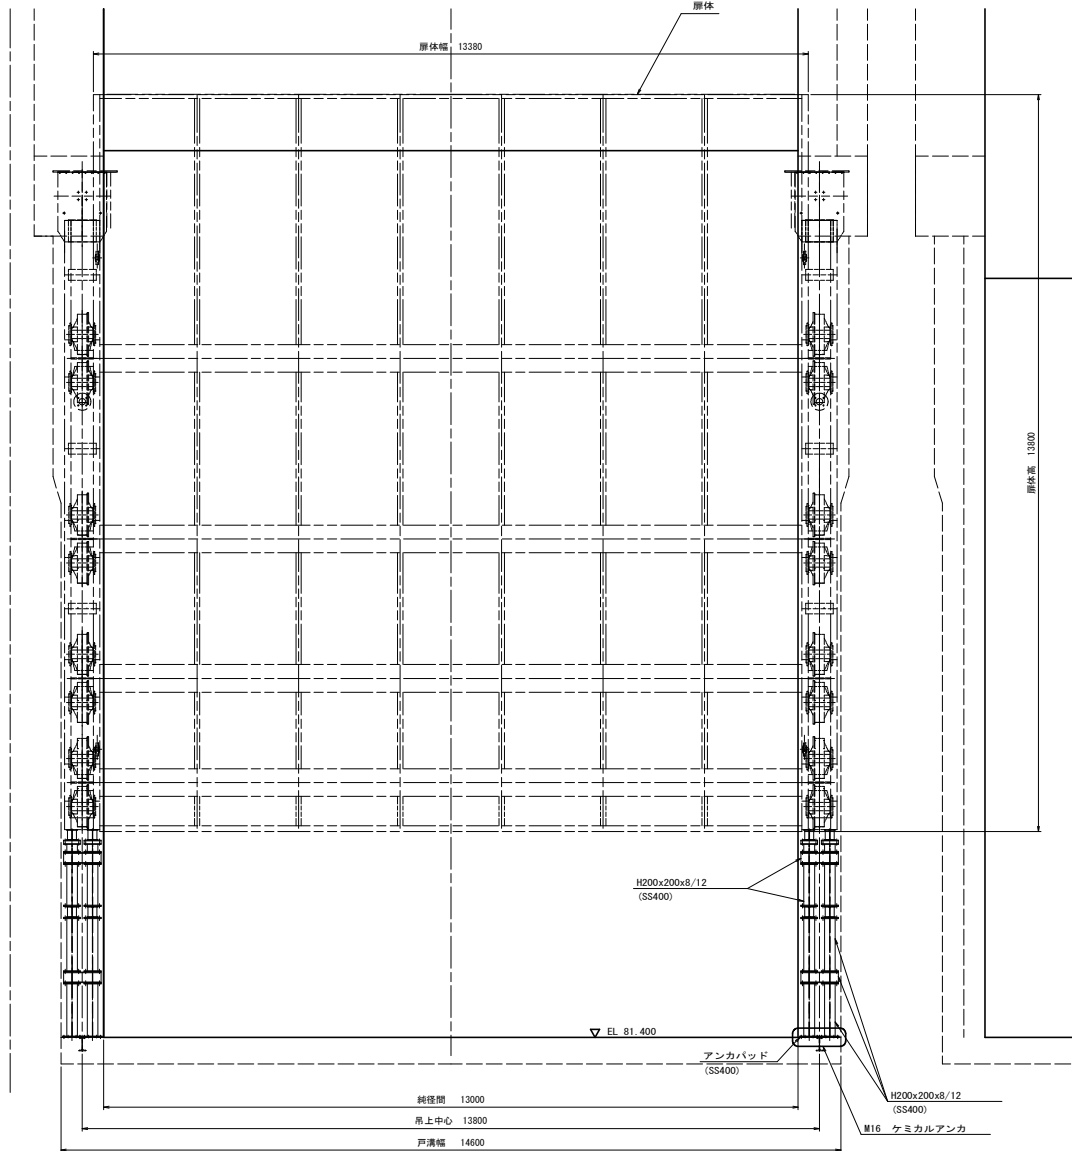

側面図
(S=1:50)

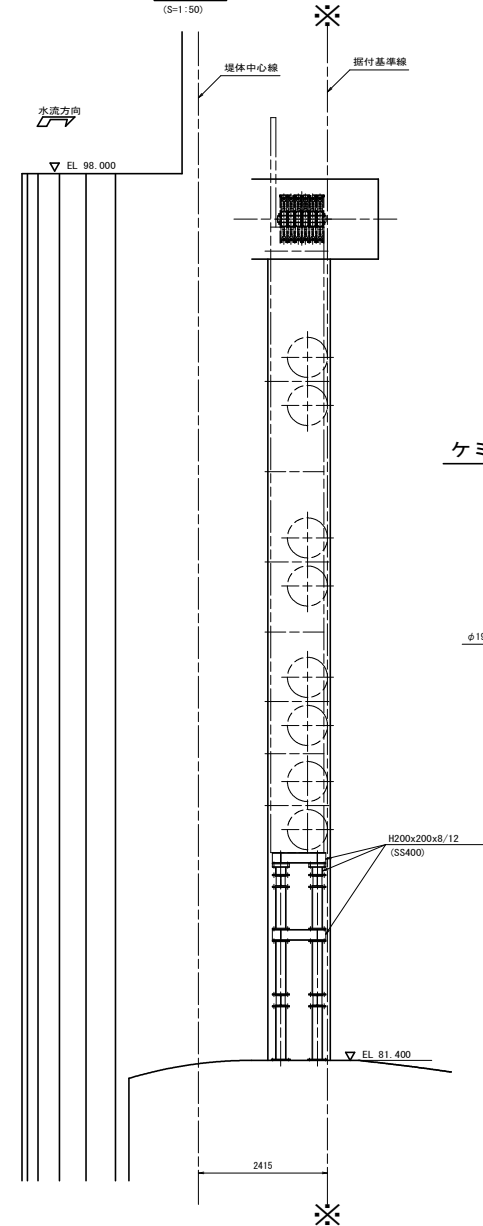

ケミカルアンカ詳細
(S=1:4)

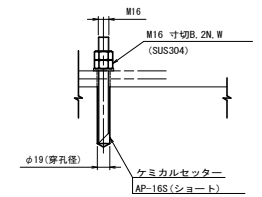


- 注記
- 任意仮設（扉体仮設受台）は別工事にて制作済み。
 - 本図の仮設機材の掘付位置寸法は、参考寸法である。施工時は、現地確認のうえ掘付けること。
 - 各部材には必要に応じてリブ等を設けるものとする。
 - ジャッキはリース品を使用するものとする。
 - 特記なき使用材質は、SS400とする。

工事名	R8 金網管 川口ダム、3号洪水吐ゲート 岸上機取替工事（一部借務負担）		
路線名等			
工事箇所	那賀郡那賀町吉野		
図面名	(参考図) 扉体仮設受台計画図		
縮 尺	1:50	図面番号	8 / 10
会社名			
事業者名	徳島県企業局		

(参考図) 洪水吐ゲートコンクリートハツリ図


平面図

S=1/100

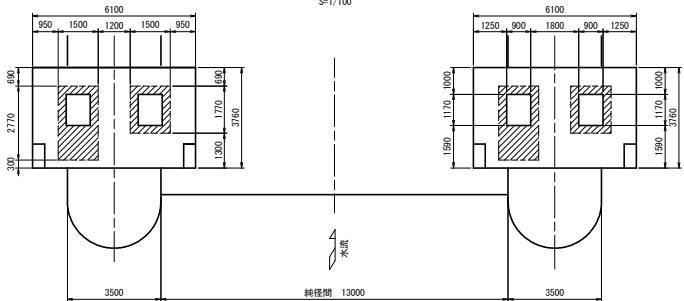


正面図

S=1/100

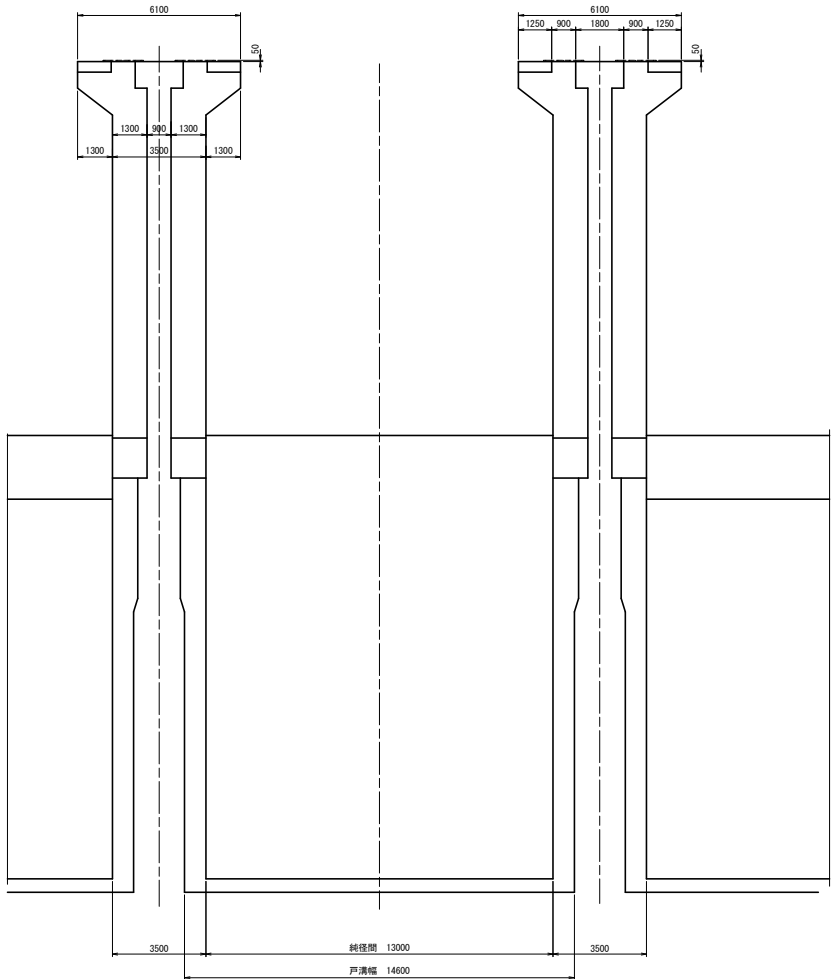


側面図

S=1/100

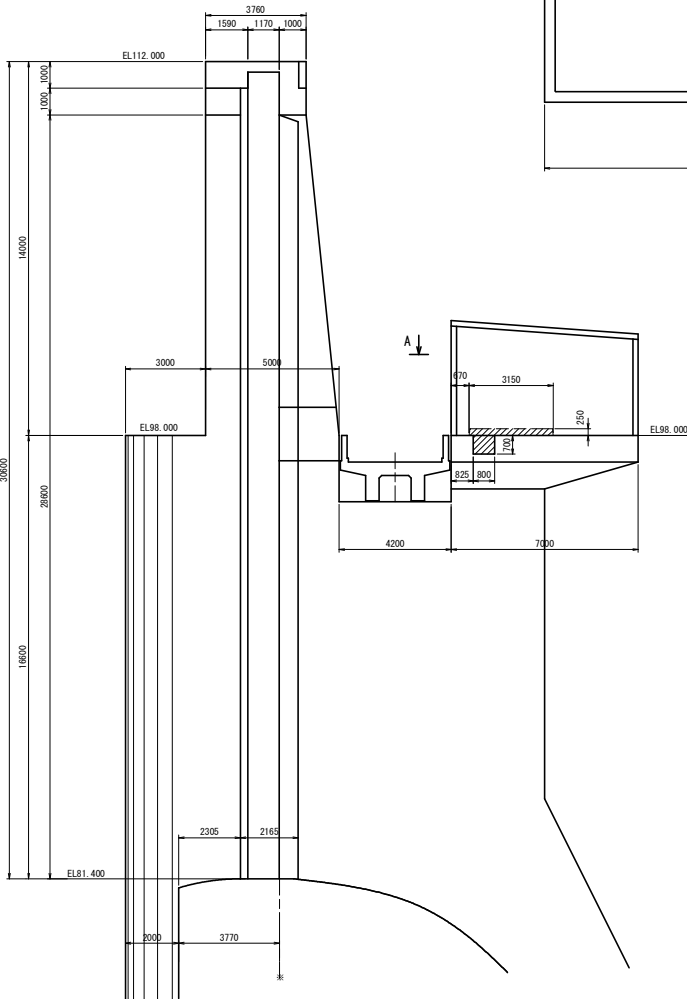

A—A





S=1/50

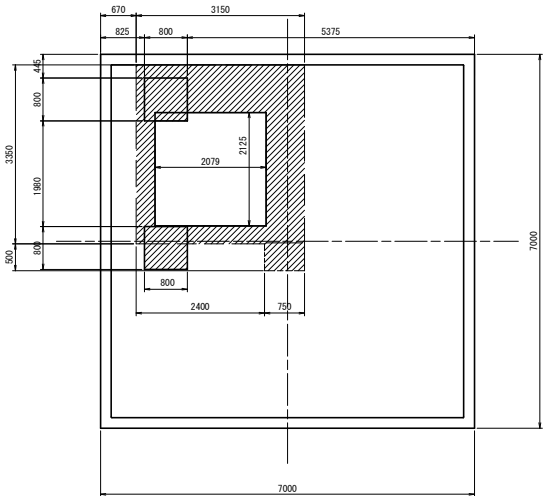

注記)
1. 斜線はコンクリートハツリ箇所を示す。
2. 工事対象 (3号) のコンクリートハツリ箇所は、本図と勝手違い。
本図は右岸側 (4~6号) のコンクリートハツリ箇所を示す。

工事名	R 8 企鵝管 川口ダム 3号洪水吐ゲート 巻上機取替工事 (一部債務負担)		
路線名等			
工事箇所	那賀郡那賀町吉野		
図面名	(参考図) コンクリートハツリ図		
縮 尺	1:100, 1:50	図面番号	9 / 10
会社名			
事業者名	徳島県企業局		

(参考図) 洪水吐ゲート二次コンクリート図

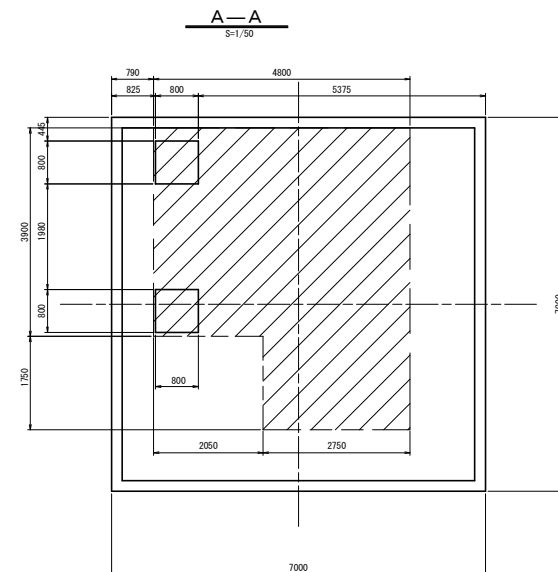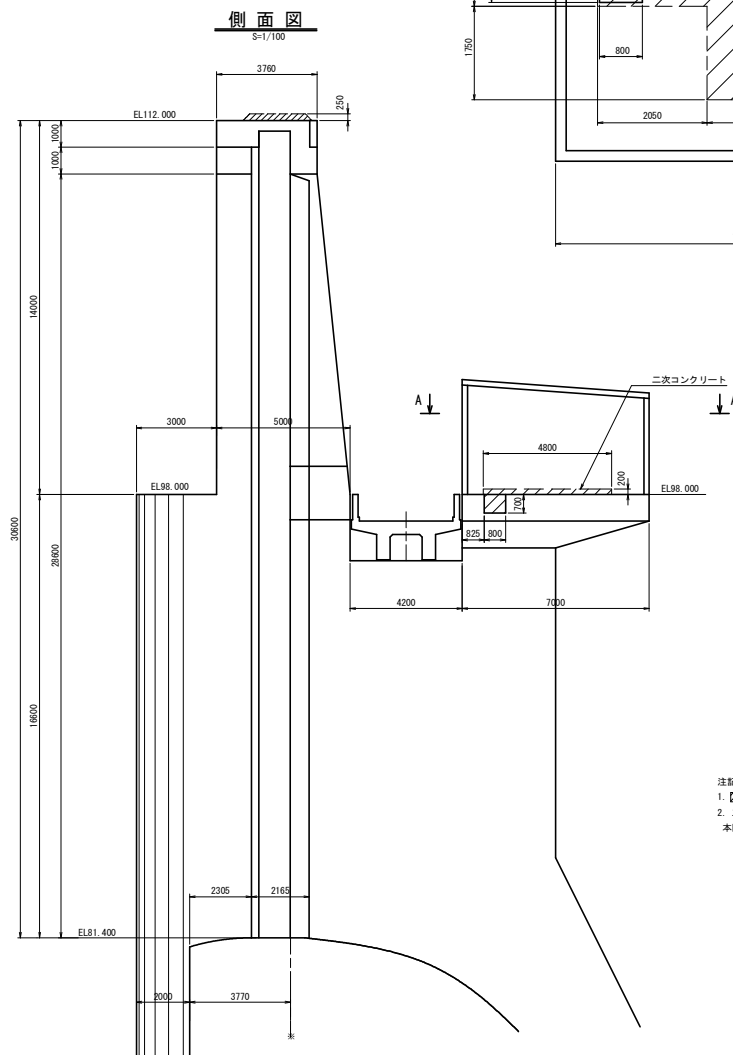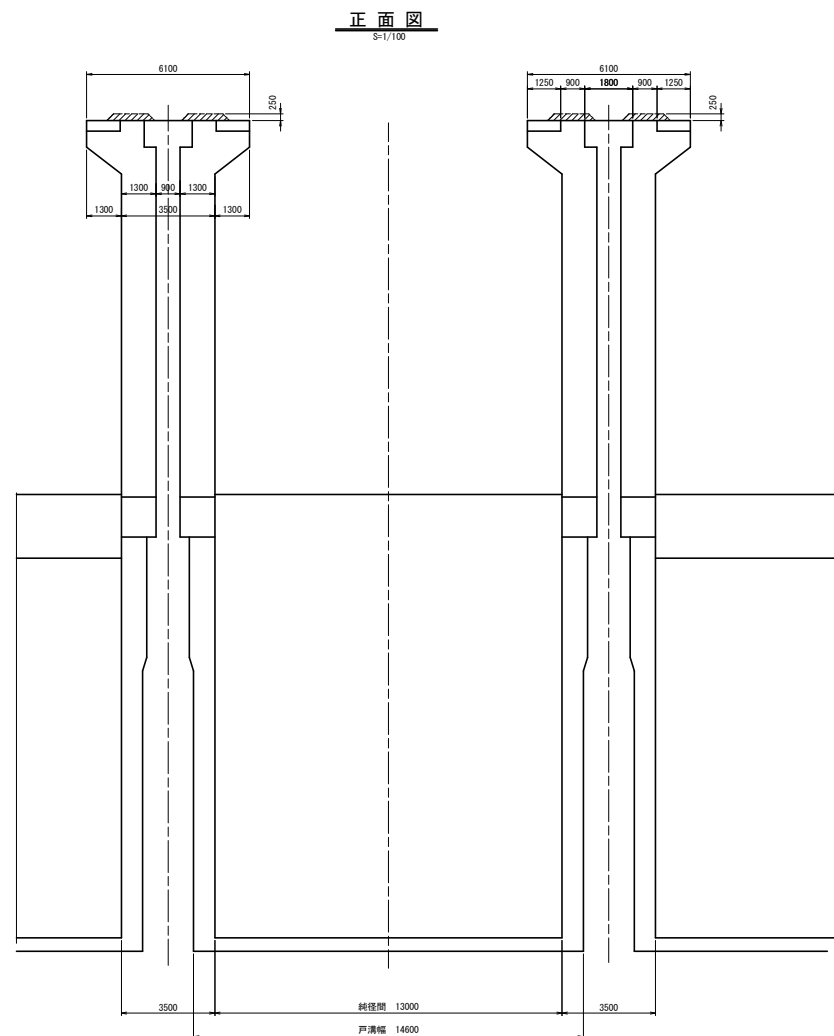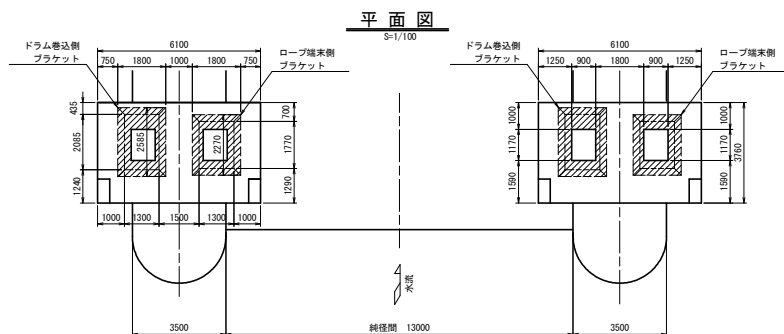

- 注記)
1.  は二次コンクリート箇所を示す。
 2. 工事対象（3号）の二次コンクリート箇所は、本図と勝手違い。
本図は右岸側（4～6号）の二次コンクリート箇所を示す。

工事名	R8金網管 川口ダム 3号洪水吐ゲート 巻上機取替工事（一部費負担）		
路線名等			
工事箇所	那賀郡那賀町吉野		
図面名	（参考図） 二次コンクリート図		
縮 尺	1:100、1:50	図面番号	10 / 10
会社名			
事業者名	徳島県企業局		