


ボーリング調査位置(案)

S=1/250

新規 Bor : N= 3本

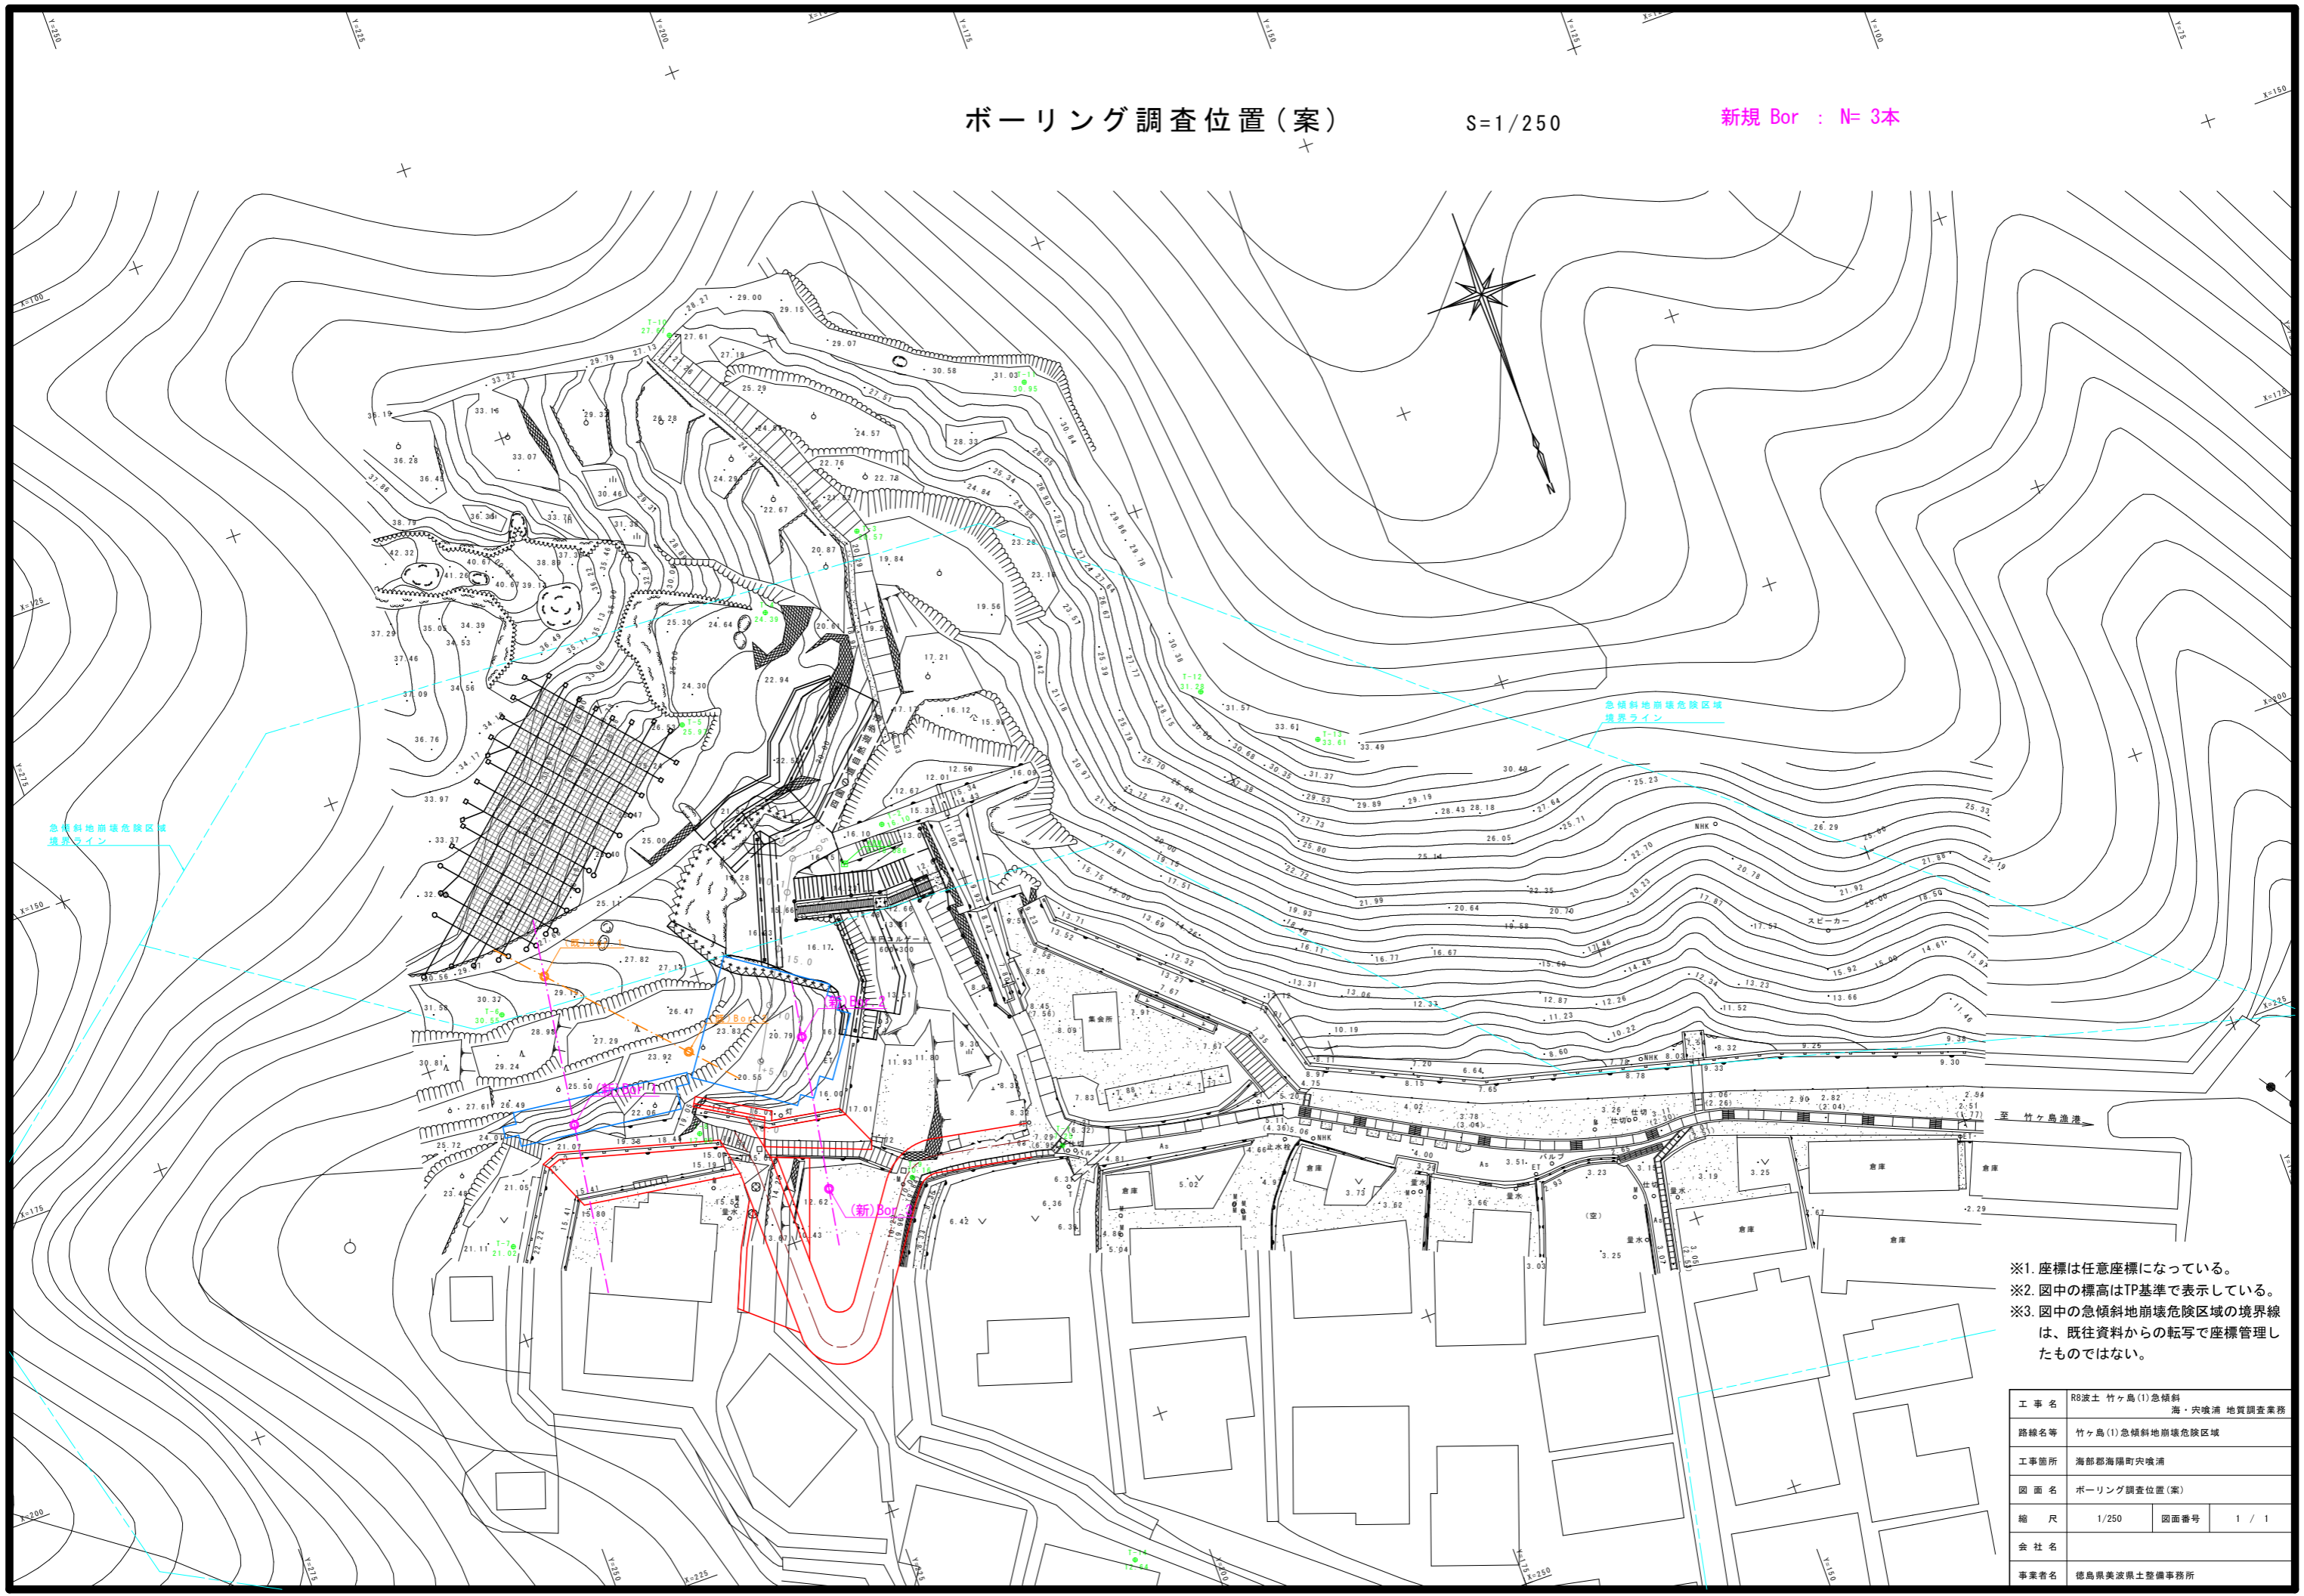

※1 座標は任意座標になっている。  
 ※2 図中の標高はTP基準で表示している。  
 ※3 図中の急傾斜地崩壊危険区域の境界線は、既往資料からの転写で座標管理したものではない。

工事名	R8波土 竹ヶ島(1)急傾斜地・穴喰浦 地質調査業務		
路線名等	竹ヶ島(1)急傾斜地崩壊危険区域		
工事箇所	海部郡海陽町穴喰浦		
図面名	ボーリング調査位置(案)		
縮尺	1/250	図面番号	1 / 1
会社名			
事業者名	徳島県美波県土整備事務所		