
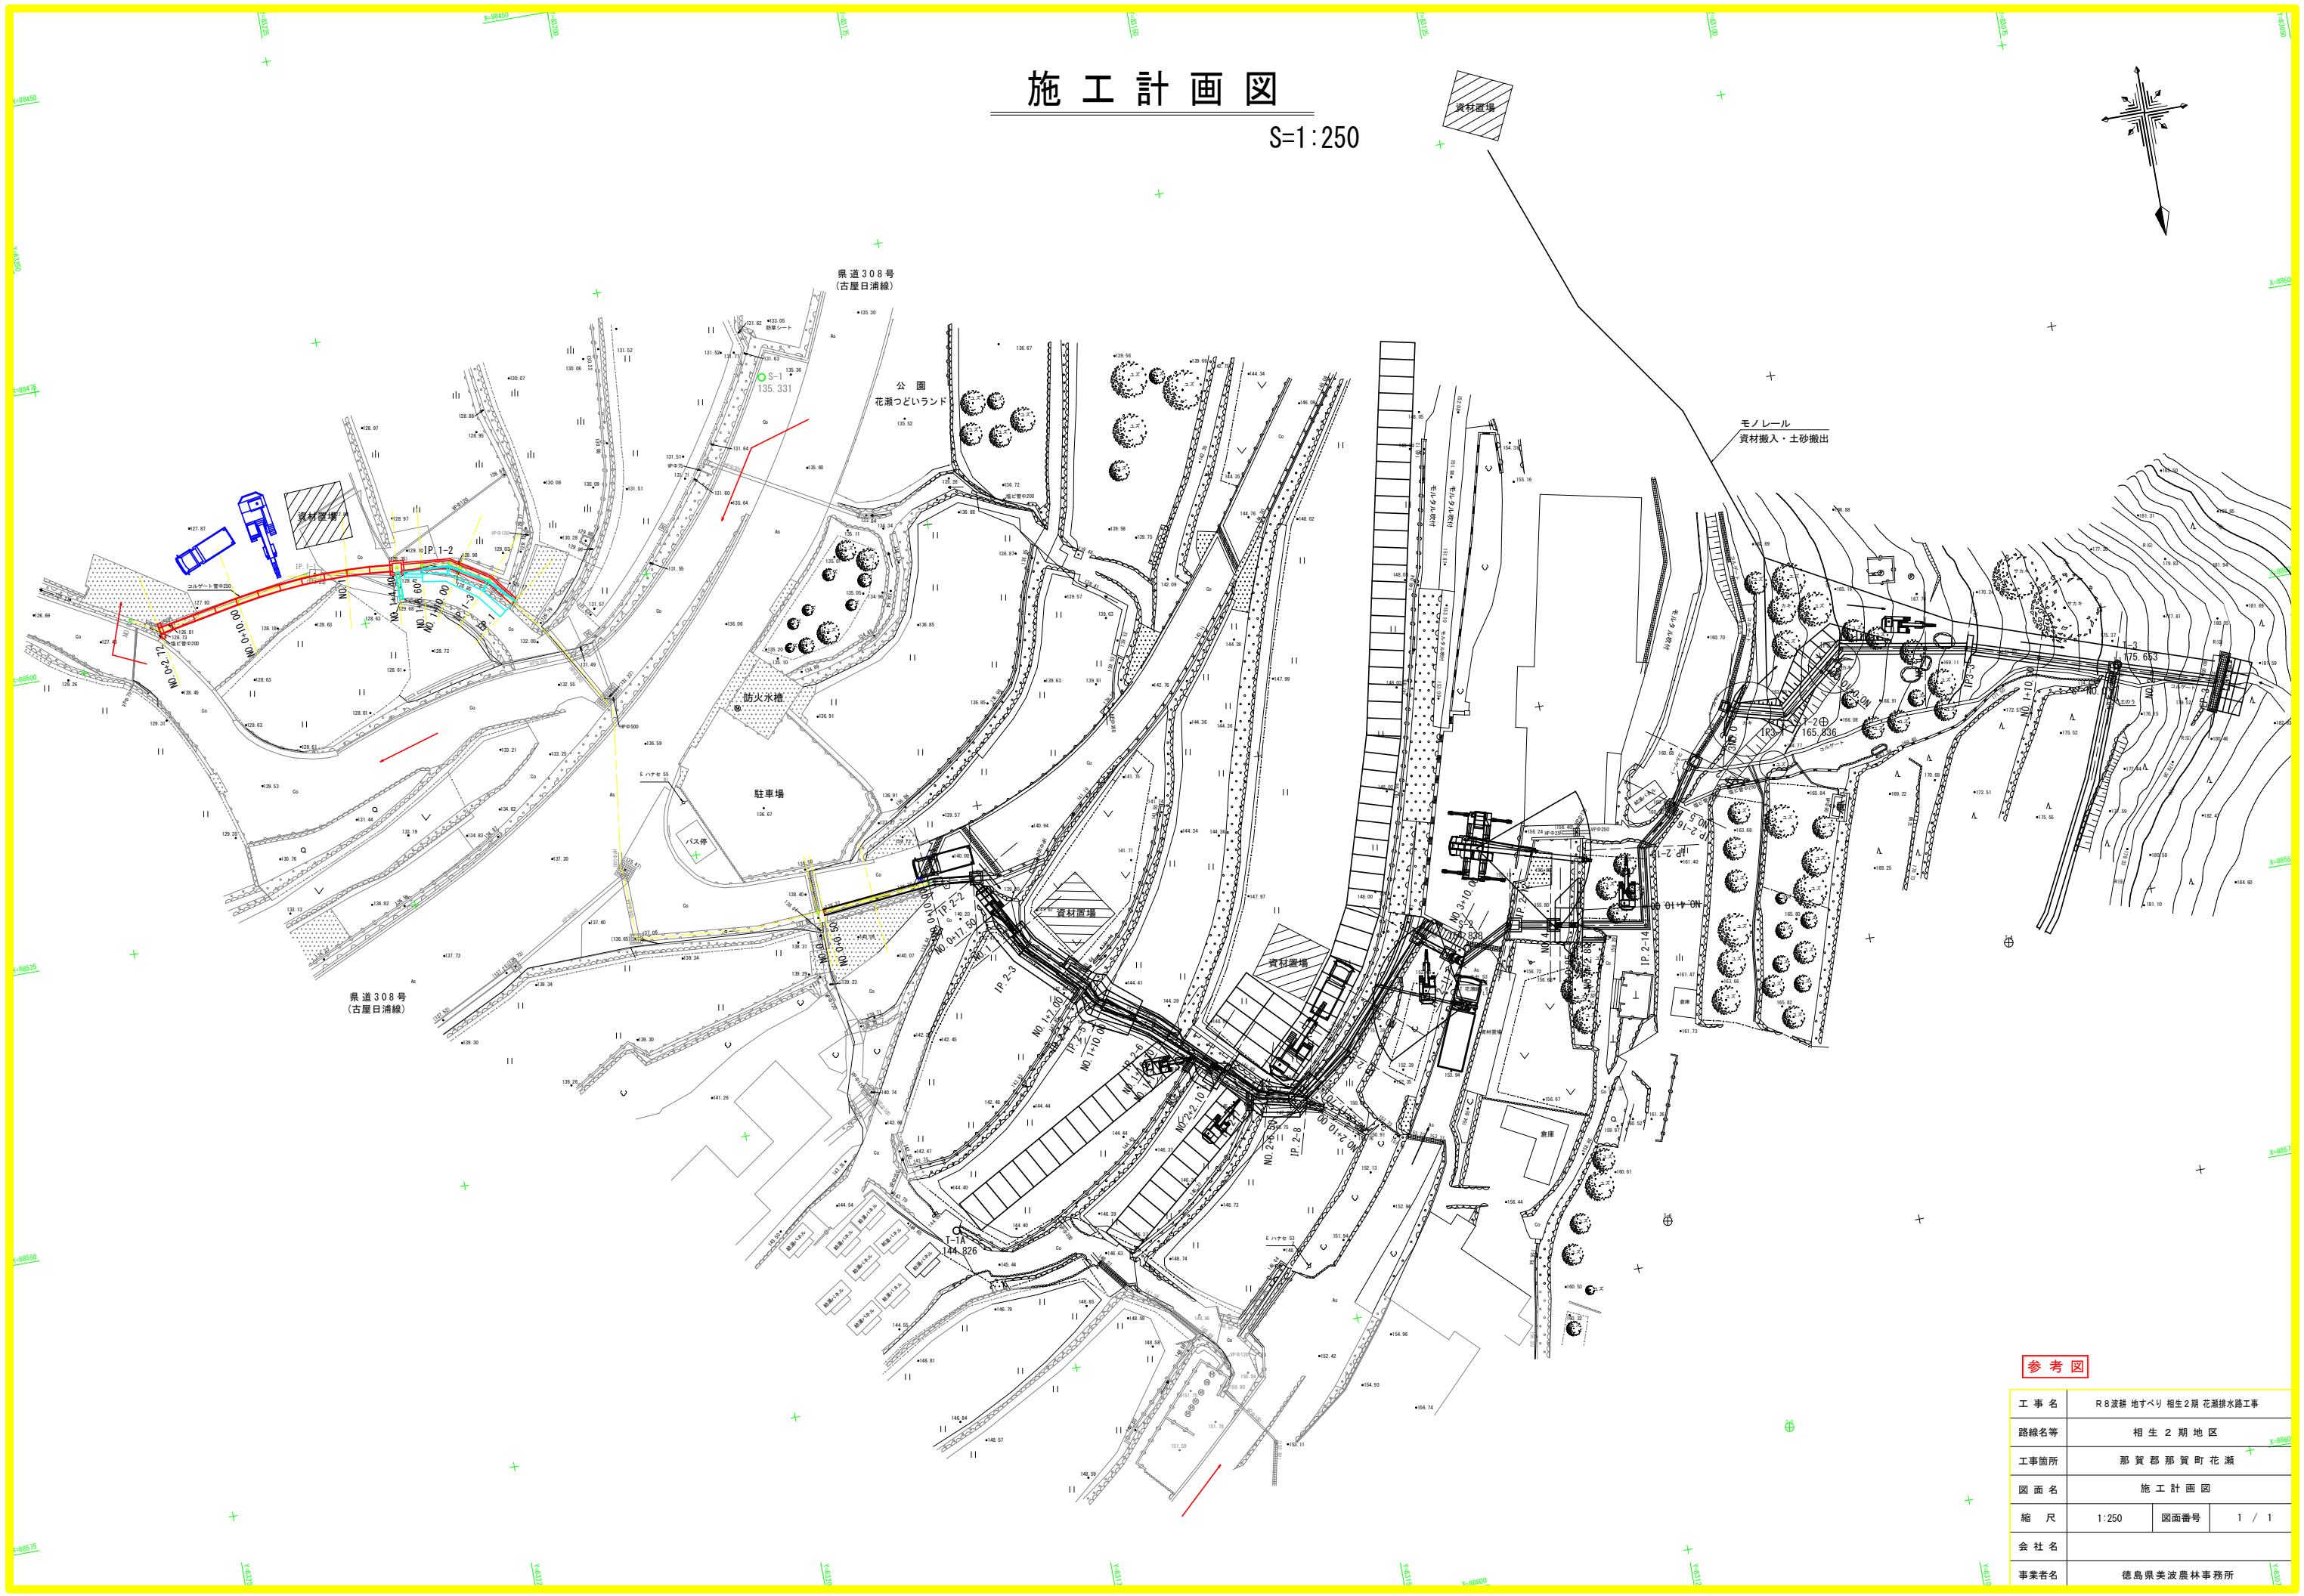


施工計画図

S=1:250

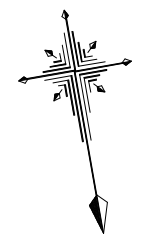

参考図

工事名	R8波耕 地すべり 相生2期 花瀬排水路工事		
路線名等	相生2期地区		
工事箇所	那賀郡那賀町花瀬		
図面名	施工計画図		
縮尺	1:250	図面番号	1 / 1
会社名			
事業者名	徳島県美波農林事務所		