


平面計画図

S=1:250

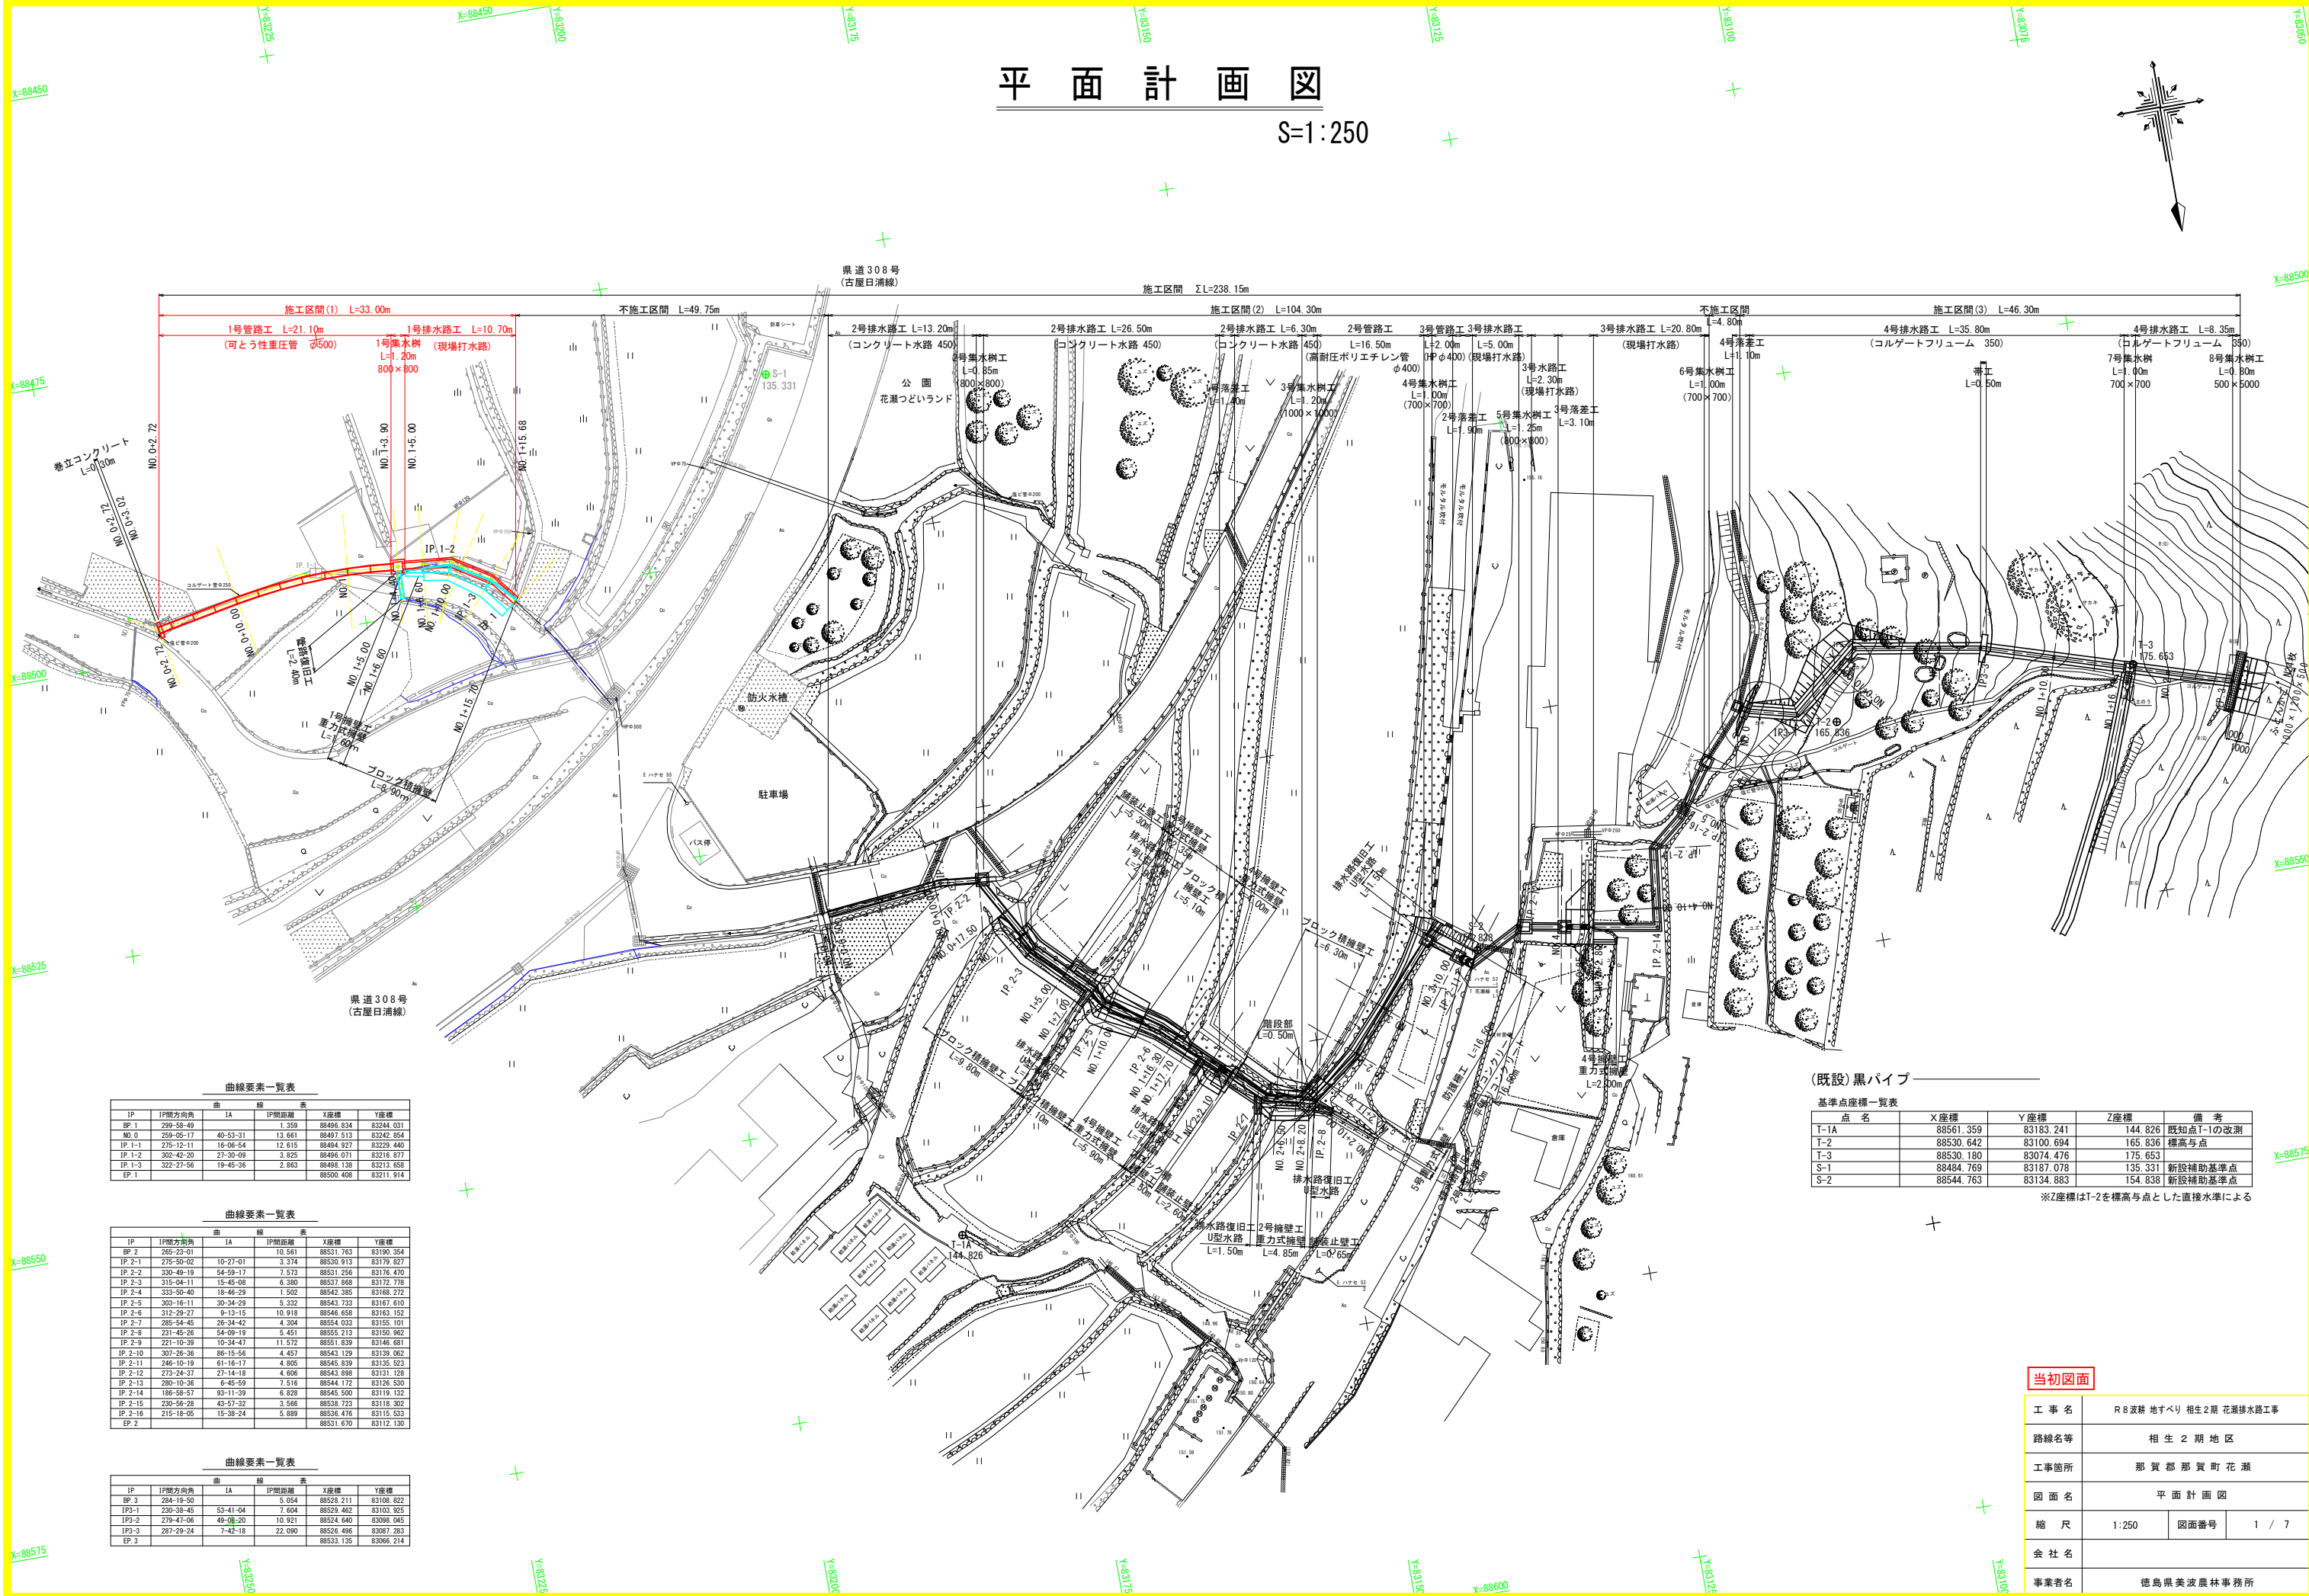

曲線要素一覧表

IP	IP間方向角	IA	IP間距離	X座標	Y座標
BP 1	299-58-49	40-53-31	1.359	88496.834	83244.031
NO 0	259-05-17	40-53-31	13.661	88497.513	83242.654
IP 1-1	275-12-11	16-06-54	12.615	88494.927	83229.440
IP 1-2	302-42-20	27-30-09	3.625	88496.071	83216.877
IP 1-3	322-27-56	19-45-36	2.863	88498.138	83213.658
EP 1				88500.408	83211.914

曲線要素一覧表

IP	IP間方向角	IA	IP間距離	X座標	Y座標
BP 2	265-23-01	10-54-11	10.561	88531.763	83190.354
IP 2-1	275-50-02	10-27-01	3.374	88530.913	83179.827
IP 2-2	330-49-19	54-59-17	7.573	88531.256	83176.470
IP 2-3	315-04-11	15-45-08	6.380	88537.868	83172.778
IP 2-4	333-50-40	18-46-29	1.502	88542.385	83168.272
IP 2-5	302-16-11	30-34-29	5.332	88543.733	83167.610
IP 2-6	312-29-27	9-13-15	10.918	88546.658	83163.152
IP 2-7	285-54-45	26-34-42	4.304	88554.033	83155.101
IP 2-8	231-45-26	54-09-19	5.451	88555.213	83150.962
IP 2-9	221-10-39	10-34-47	11.572	88551.839	83146.681
IP 2-10	307-26-36	88-15-56	4.457	88543.129	83139.062
IP 2-11	246-10-19	61-16-17	4.805	88545.839	83135.523
IP 2-12	273-24-37	27-14-18	4.606	88543.898	83131.128
IP 2-13	280-10-36	6-45-59	7.516	88544.172	83126.530
IP 2-14	180-58-57	93-11-39	6.828	88545.500	83119.132
IP 2-15	230-56-28	43-57-32	3.566	88538.723	83118.302
IP 2-16	215-18-05	15-38-24	5.889	88536.476	83115.533
EP 2				88531.670	83112.130

曲線要素一覧表

IP	IP間方向角	IA	IP間距離	X座標	Y座標
BP 3	284-19-50	53-41-04	5.054	88528.211	83108.822
IP3-1	230-38-45	49-08-20	7.004	88529.462	83103.929
IP3-2	279-47-06	7-42-18	10.921	88524.640	83098.045
IP3-3	287-29-24	7-42-18	22.090	88526.496	83087.283
EP 3				88533.135	83066.214

(既設)黒パイプ

基準点座標一覧表

点名	X座標	Y座標	Z座標	備考
T-1A	88561.359	83183.241	144.826	既知点T-1の改測
T-2	88530.642	83100.694	165.836	標高与点
T-3	88530.180	83074.476	175.653	
S-1	88484.769	83187.078	135.331	新設補助基準点
S-2	88544.763	83134.883	154.838	新設補助基準点

※Z座標はT-2を標高与点とした直接水準による

当初図面

工事名	R8波耕 地すべり 相生2期 花瀬排水路工事		
路線名等	相生2期地区		
工事箇所	那賀郡那賀町花瀬		
図面名	平面計画図		
縮尺	1:250	図面番号	1 / 7
会社名			
事業者名	徳島県美波農林事務所		

施工区間(1)



$V=1:250$

$$H=1:250$$

曲線	測点	単距離	追加距離	地盤高	計画敷高	盛土	切土	計画水路勾配
	NO.0	0.000	0.000	126.616		0.111		
	NO.0+2.72	2.718	2.718	126.789	126.900			
	NO.0+10.00	7.282	10.000	127.987	127.157		0.830	
	IP.1-1	6.379	16.379	127.983	127.381		0.602	$\begin{matrix} \angle=1/28.376 \\ L=21.292m \end{matrix}$
	NO.1	3.621	20.000	128.546	127.509		1.037	
	NO.1+4.40	4.400	24.400	128.987	127.500		1.487	$\begin{matrix} \angle=1/12.186 \\ L=10.882m \end{matrix}$
	NO.1+6.60	2.200	26.600	129.157	128.618	0.003	0.530	
	IP.1-2	2.394	28.994	128.811	128.814		0.415	
	NO.1+10.00	1.006	30.000	129.312	128.897		0.377	
	IP.1-3	2.819	32.819	129.505	128.128		0.000	
EP.1	2.863	35.682	129.363	128.363			0.180	
	NO.0	49.241	84.923	137.867	137.867			
	NO.0+0.50	0.500	0.500	138.270	138.090			

施工区間(1)

S=1 : 25

  

当初図面

工 事 名	R8 緑地 すべり 相生 2 期 排水路工事		
路線名等	相 生 2 期 地 区		
工事箇所	那 賀 郡 那 賀 町 花 瀬		
図 面 名	縦 断 計 画 図・ 標 準 断 面 図 施 工 区 間 (1)		
縮 尺	図 示	図面番号	2 / 7
会 社 名			
事業者名	徳島県美波農林事務所		

横断計画図(1)
施工区間(1)

S=1:50

NO. 0+10.00

GH=127.987
FH=127.157

名称	規格	数量
盛土	B<2.5	--
掘削	片切土砂	--
法面整形	盛土土砂	--
切土	土砂	--
基面整正	土砂	0.6
床掘	土砂	2.5
作業土工	4.0≦W1	--
埋戻	1.0≦W1<4.0	1.7
	W1<1.0	--

名称	規格	数量
コンクリート取壊し	無筋構造物	--
石積取壊し	控え20cm	--

NO. 1+4.40

GH=128.987
FH=127.500

名称	規格	数量
盛土	B<2.5	--
掘削	片切土砂	--
法面整形	盛土土砂	--
切土	土砂	--
基面整正	土砂	0.6(1.3)
床掘	土砂	3.6(4.9)
作業土工	4.0≦W1	--
埋戻	1.0≦W1<4.0	--
	W1<1.0	3.2(2.9)


名称	規格	数量
コンクリート取壊し	無筋構造物	--
石積取壊し	控え20cm	--

NO. 1+6.60


GH=129.157
FH=128.618

名称	規格	数量
盛土	B<2.5	--
掘削	片切土砂	0.1
法面整形	盛土土砂	--
切土	土砂	--
基面整正	土砂	1.4
床掘	土砂	2.0
作業土工	4.0≦W1	--
埋戻	1.0≦W1<4.0	--
	W1<1.0	0.7


名称	規格	数量
コンクリート取壊し	無筋構造物	0.21
石積取壊し	控え20cm	--

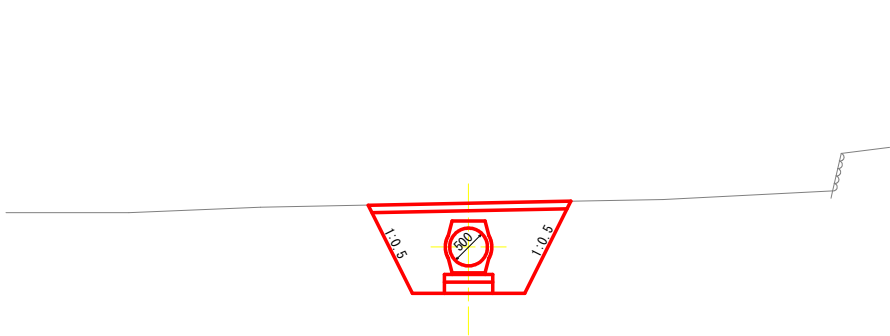

DL=125.000

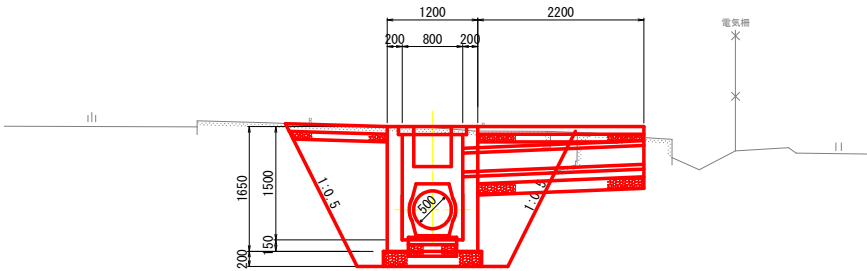

DL=125.000

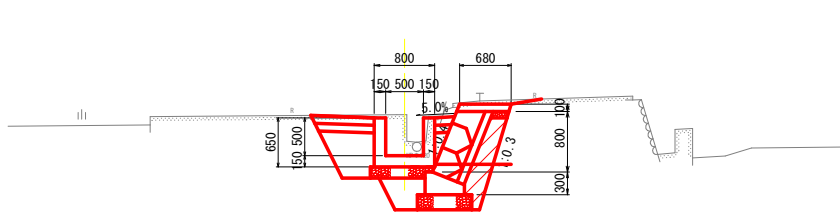

DL=125.000

NO. 0+2.72

GH=126.789
FH=126.900

名称	規格	数量
盛土	B<2.5	--
掘削	片切土砂	--
法面整形	盛土土砂	--
切土	土砂	--
基面整正	土砂	--
床掘	土砂	--
作業土工	4.0≦W1	--
埋戻	1.0≦W1<4.0	--
	W1<1.0	--


名称	規格	数量
コンクリート取壊し	無筋構造物	--
石積取壊し	控え20cm	--

NO. 1


GH=128.546
FH=127.509

名称	規格	数量
盛土	B<2.5	--
掘削	片切土砂	--
法面整形	盛土土砂	--
切土	土砂	--
基面整正	土砂	0.6
床掘	土砂	2.8
作業土工	4.0≦W1	--
埋戻	1.0≦W1<4.0	2.1
	W1<1.0	--

名称	規格	数量
コンクリート取壊し	無筋構造物	--
石積取壊し	控え20cm	--

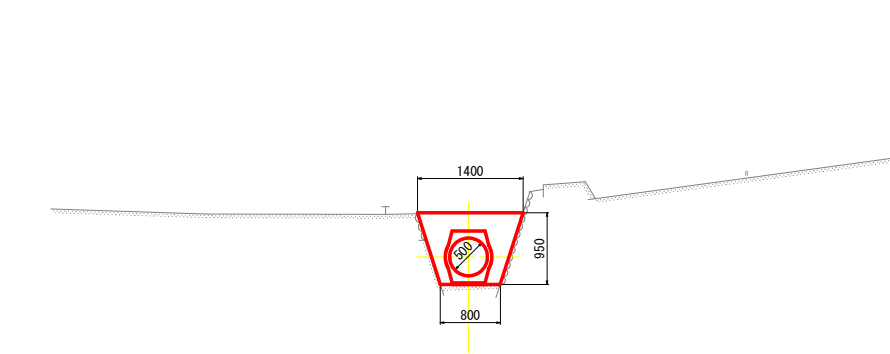

DL=125.000

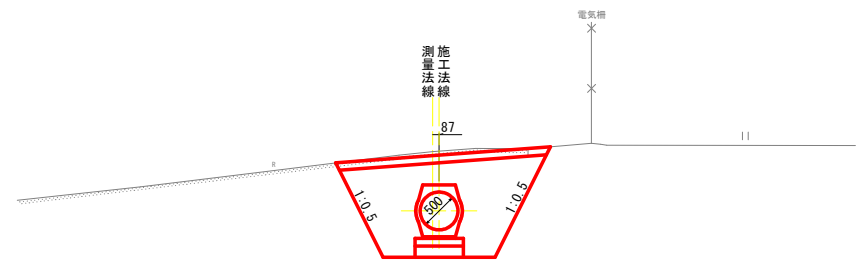

DL=125.000

当初図面

1工区 NO. 0+2.72~NO. 1+16.60

工事名	R8波耕 地すべり 相生2期 花瀬排水路工事		
路線名等	相生2期地区		
工事箇所	那賀郡那賀町花瀬		
図面名	横断計画図(1) 施工区間(1)		
縮尺	S=1:50	図面番号	3 / 7
会社名			
事業者名	徳島県美波農林事務所		

S=1 : 50



構造物撤去工		
名 称	規 格	数 量
コンクリート取壊し	無筋構造物	0.37
石積取壊し	控え20cm	1.62

構造物撤去工		
名 称	規 格	数 量
コンクリート取壊し	無筋構造物	0.39
石積取壊し	控え20cm	0.90

構造物撤去工		
名 称	規 格	数 量
コンクリート取壊し	無筋構造物	0.20
石積取壊し	控え20cm	1.20


1工区 NO. 1+10.00~EP. 1 (1+15.682)

工 事 名	R8波耕 地すべり 相生2期 花瀬排水路工事		
路線名等	相 生 2 期 地 区		
工事箇所	那 賀 郡 那 賀 町 花 瀬		
図 面 名	横断計画図(2) 施工区間(1)		
縮 尺	S=1:50	図面番号	4 / 7
会 社 名			
事業者名	徳島県美波農林事務所		

構 造 図
施工区間(1)

1号排水路工


S=1:20

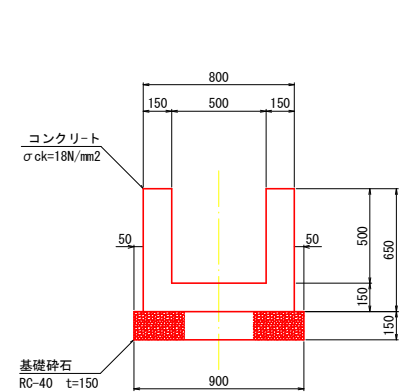

1号排水路		10.0m当り	
名 称	規 格	単 位	数 量
コンクリート	σck=18N/mm2	m3	2.70
型枠	小型構造物	m2	23.00
基礎碎石	RC-40, t=150	m2	9.00

1号排水路工


擦付け部
S=1:20

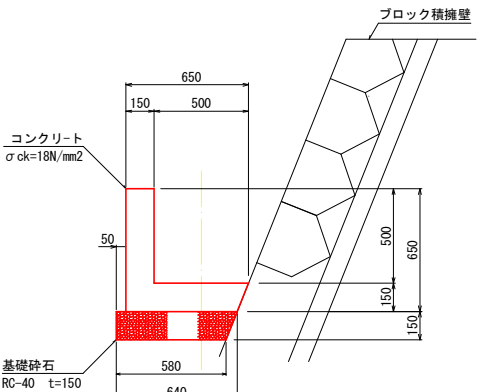

1号排水路		10.0m当り	
名 称	規 格	単 位	数 量
コンクリート	σck=18N/mm2	m3	1.68
型枠	小型構造物	m2	11.50
基礎碎石	RC-40, t=150	m2	6.10

1号管路工


S=1:20

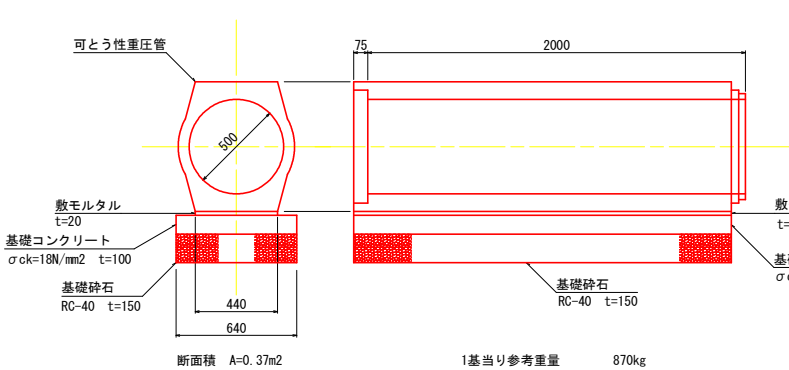

1号管路工		10.0m当り	
名 称	規 格	単 位	数 量
可とう性重圧管	D500	本	5
基礎コンクリート	σck=18N/mm2 t=100	m3	0.64
敷モルタル	1:3 t=20	m3	0.09
基礎碎石	RC-40, t=150	m2	6.40

1号集水樹


S=1:20

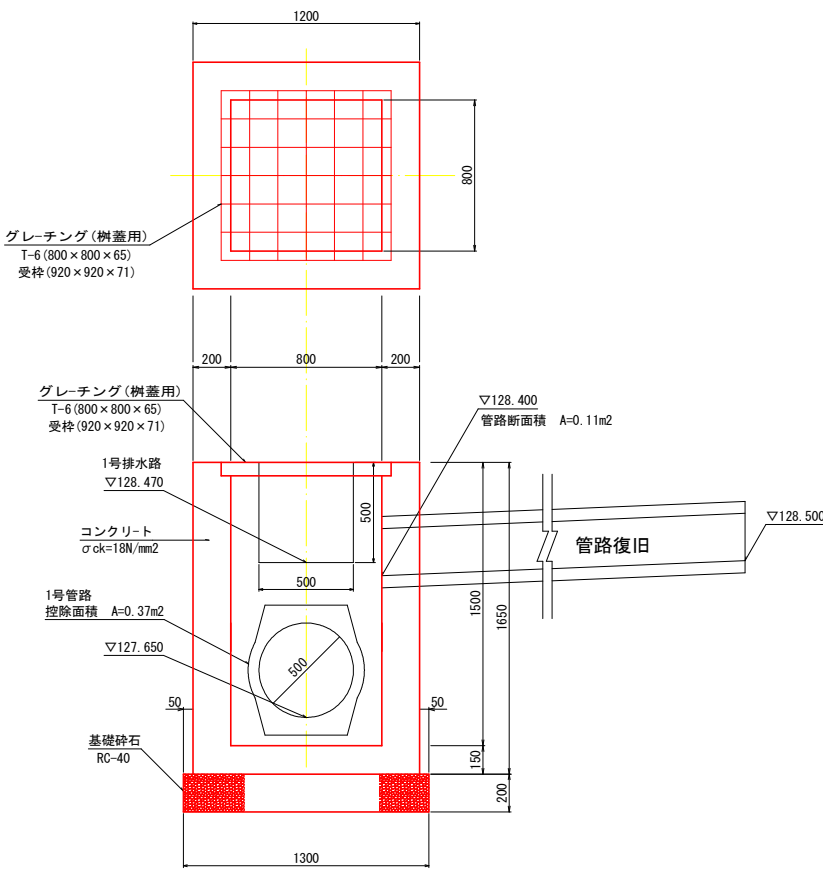

1号集水樹		1基当り	
名 称	規 格	単 位	数 量
コンクリート	σck=18N/mm2	m3	1.18
型枠	小型構造物	m2	11.62
グレーチング樹蓋	T-14 (800×800)	枚	1.0
基礎碎石	RC-40, t=200	m2	1.69

巻立コンクリート


S=1:20

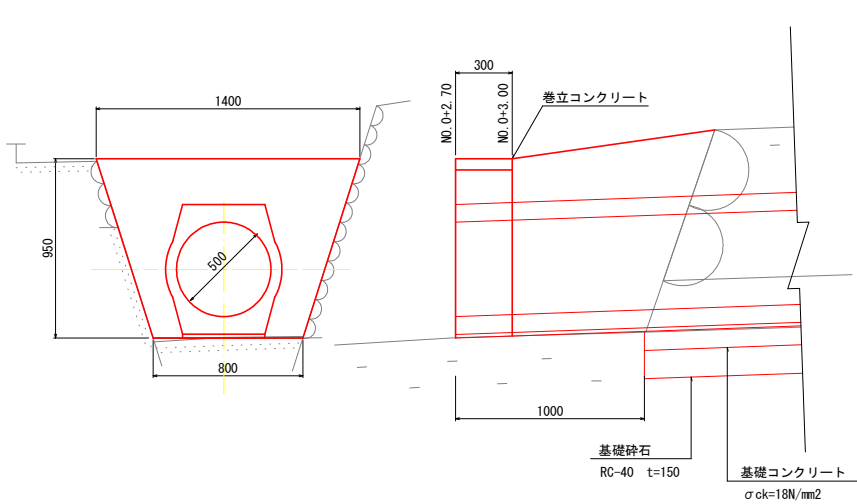

1号排水路		1箇所当り	
名 称	規 格	単 位	数 量
コンクリート	σck=18N/mm2	m3	0.20
型枠	無筋構造物	m2	1.35

管路復旧工

S=1:20






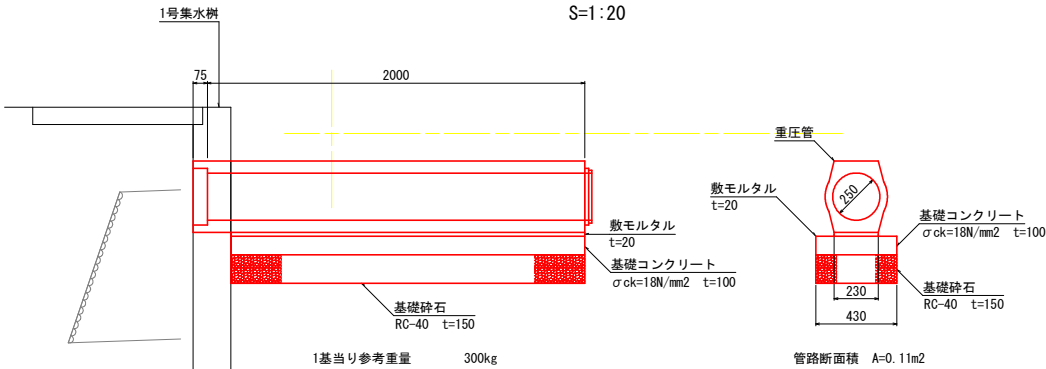


管路復旧工		10.0m当り	
名 称	規 格	単 位	数 量
重圧管	D250	本	5
基礎コンクリート	σck=18N/mm2 t=100	m3	0.43
敷モルタル	1:3 t=20	m3	0.05
基礎碎石	RC-40, t=150	m2	4.30

当初図面

工 事 名	R8波耕 地すべり 相生2期 花瀬排水路工事		
路線名等	相 生 2 期 地 区		
工事箇所	那 賀 郡 那 賀 町 花 瀬		
図 面 名	構 造 図 施 工 区 間 (1)		
縮 尺	1:250	図面番号	5 / 7
会 社 名			
事業者名	徳島県美波農林事務所		

擁壁工構造図・展開図
施工区間(1)

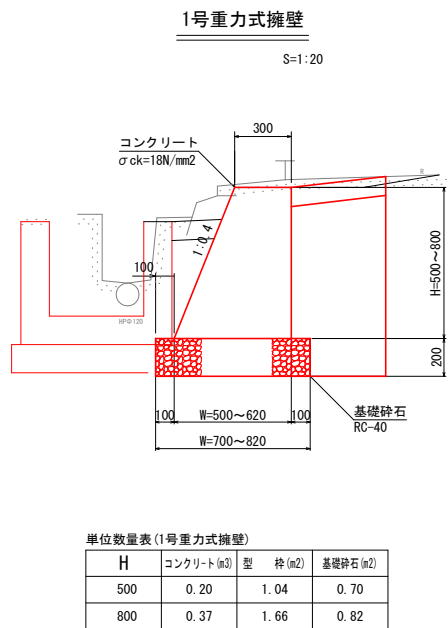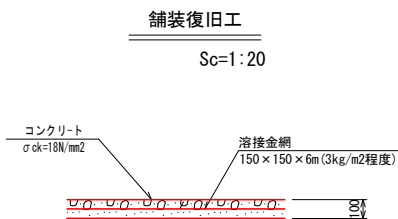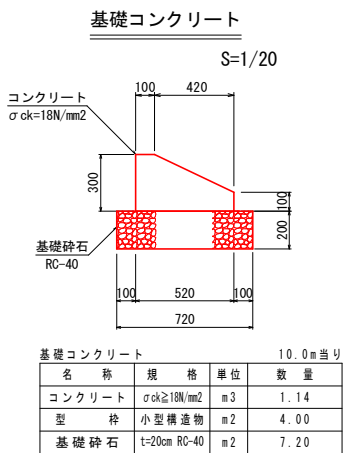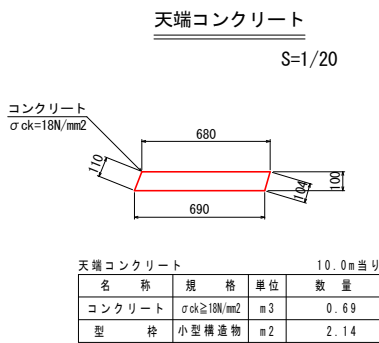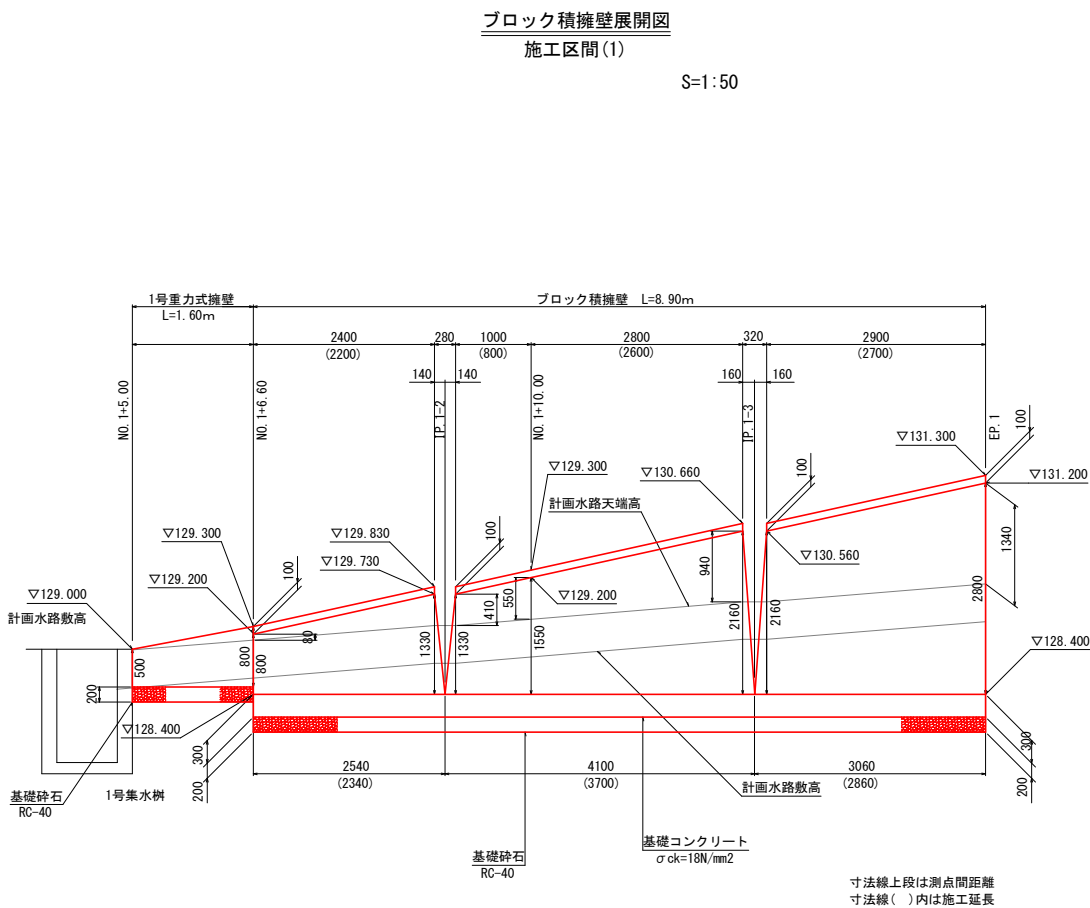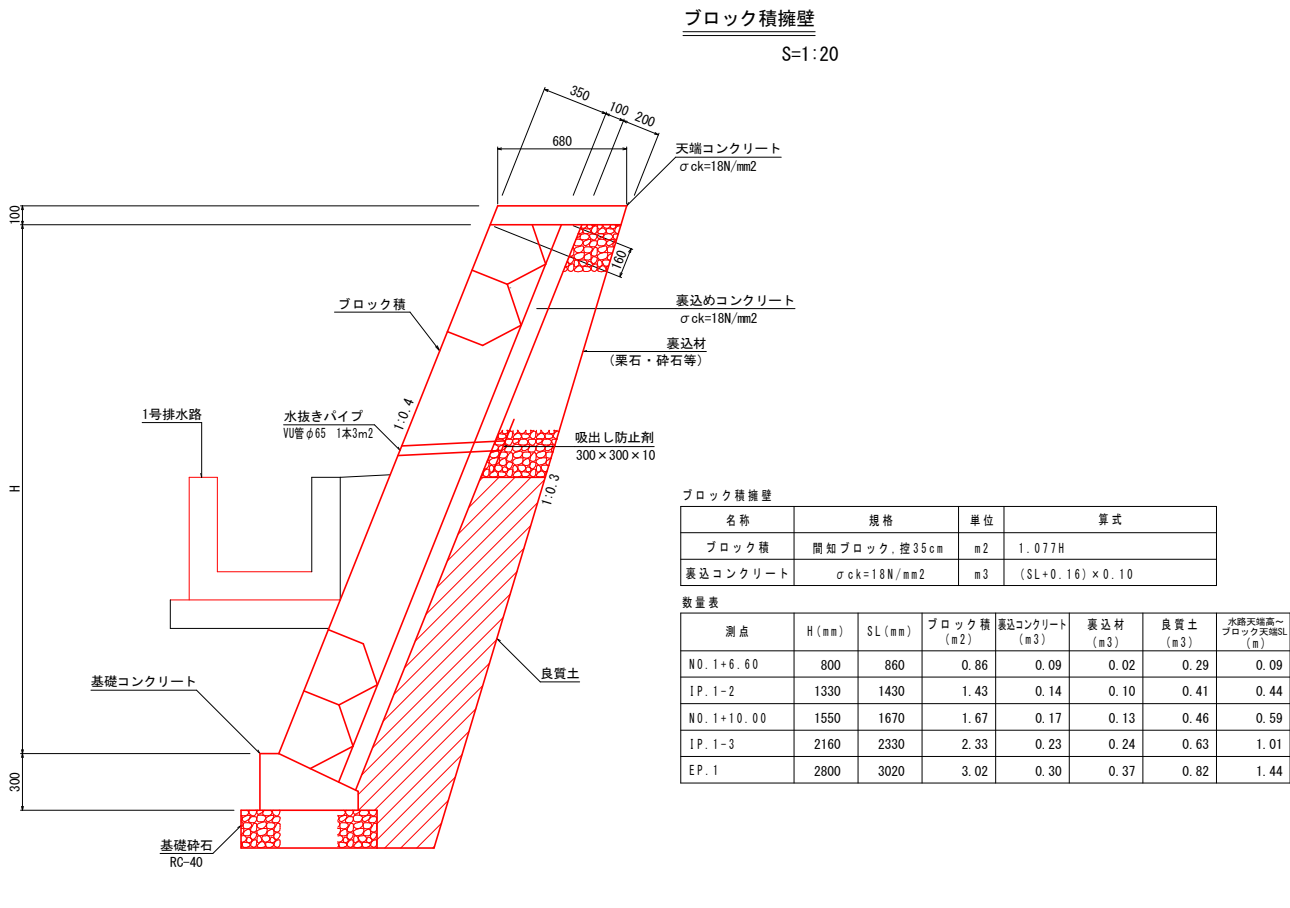

当初図面

工事名	R8波耕 地すべり 相生2期 花瀬排水路工事		
路線名等	相生2期地区		
工事箇所	那賀郡那賀町花瀬		
図面名	擁壁工構造図・展開図 施工区間(1)		
縮尺	図示	図面番号	6 / 7
会社名			
事業者名	徳島県美波農林事務所		

施工区間(1)

工 事 名	R8波耕 地すべり 相生2期 排水水路工事		
路線名等	相 生 2 期 地 区		
工事箇所	那 賀 郡 那 賀 町 花 瀬		
図 面 名	排水路 展開 図 施工区 間 (1)		
縮 尺	S=1:100	図面番号	7 / 7
会 社 名			
事業者名	徳島県美波農林事務所		