



基準点一覧表			
測 点 名	X座標値	Y座標値	Z座標値
K1K1-430-4	103429.579	94187.549	
K1K1-46-2	103443.564	94174.432	30.957
T1	103433.091	94174.730	
T1-1	103463.915	94168.183	
T2	103420.400	94166.970	
T3	103416.760	94156.746	
T4	103429.642	94165.444	
T5	103451.416	94171.324	

平面図
1:250

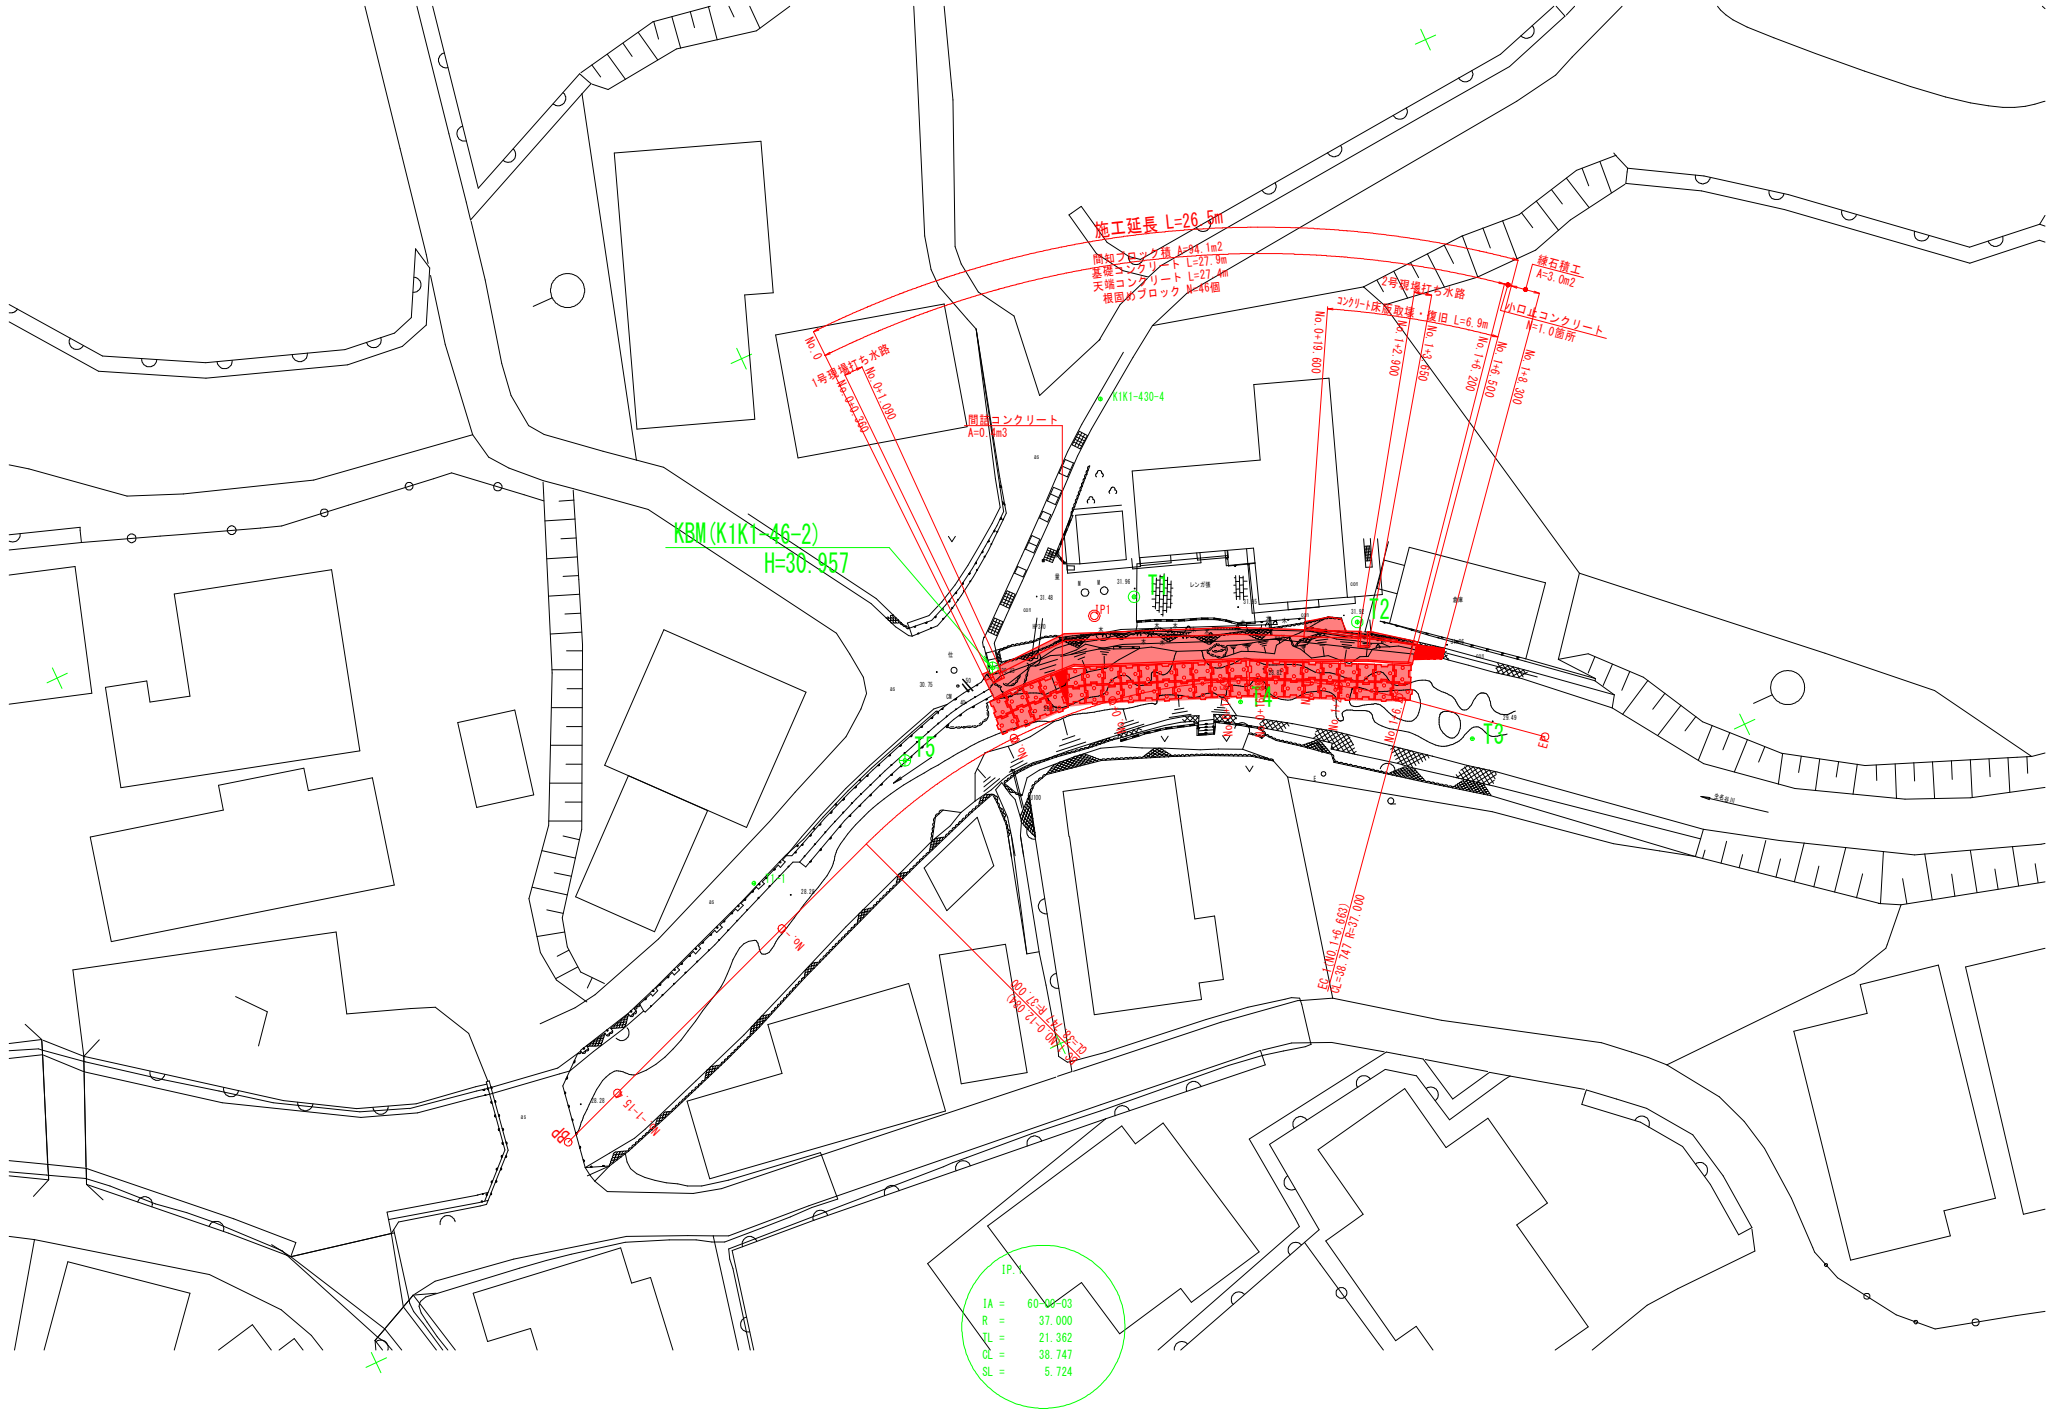

【当初設計図面】			
工 事 名	R8徳土 生名谷川 勝・生名 護岸工事		
路線名等	生名谷川		
工事箇所	勝浦郡勝浦町大字生名字石垣		
図 面 名	平面図		
縮 尺	1:250	図面番号	1/8
会社名			
事業者名	徳島県徳島県土整備事務所		


H=1:250
V=1:100

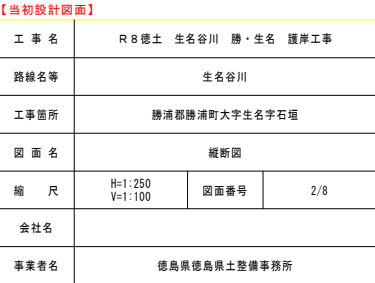

1:100

1:100

官民境界

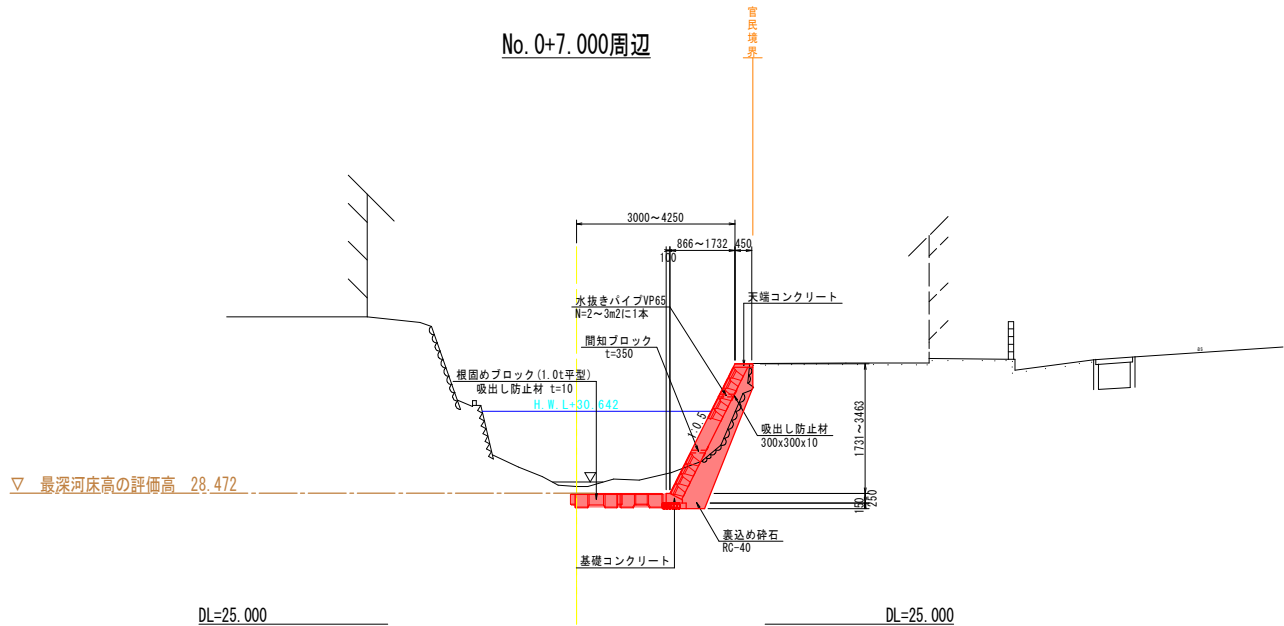

【当初設計図面】

工 事 名	R8 徳土 生名谷川 勝・生名 護岸工事		
路線名等	生名谷川		
工事箇所	勝浦郡勝浦町大字生名字石垣		
図 面 名	標準断面図		
縮 尺	1:100	図面番号	3/8
会社名			
事業者名	徳島県徳島県土整備事務所		


1:100




横断図 (2/3)

1:100


河川土工			
掘削	陸上	1.5	
作業土工			
床掘	1次:土砂	1.7	
	1次:軟岩	-	
	2次:土砂	1.0	
埋戻し	W<1.0m	0.2	
法覆護岸工			
表込砕石	RC-40	1.9	
根固工			
吸出し防止材		2.3	
構造物撤去工			
CO取壊し	鉄筋	-	
仮設工			
工事用道路盛土		-	

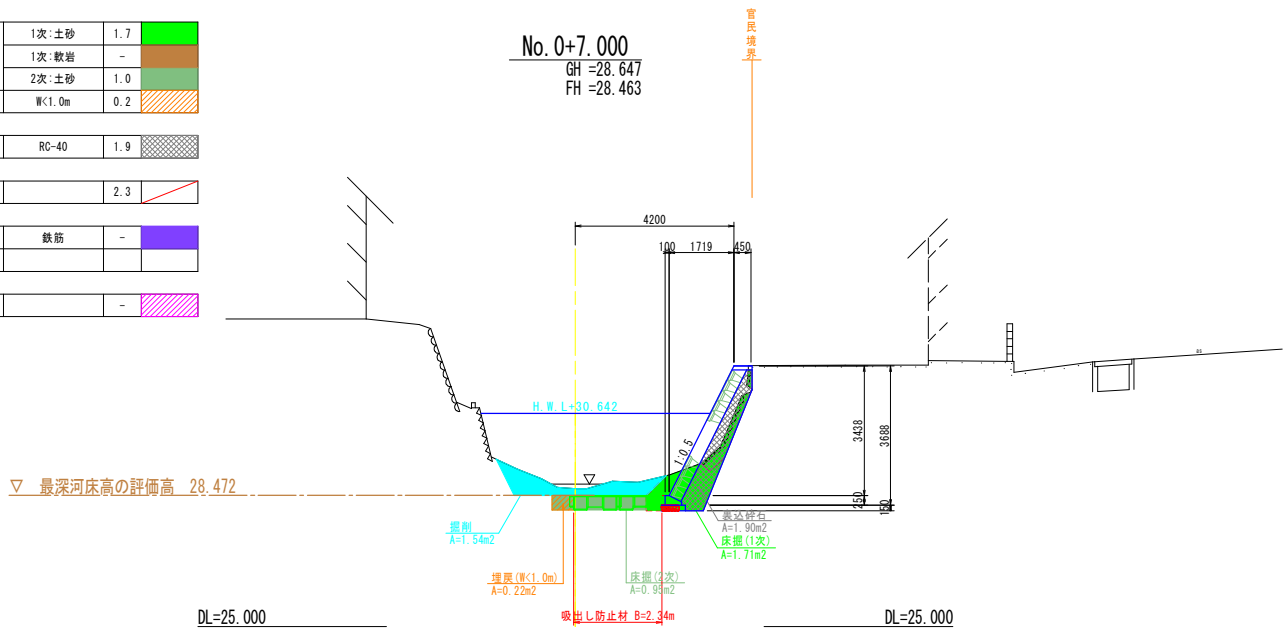


河川土工			
掘削	陸上	1.2	
作業土工			
床掘	1次:土砂	1.4	
	1次:軟岩	-	
	2次:土砂	1.0	
埋戻し	W<1.0m	0.2	
法覆護岸工			
表込砕石	RC-40	1.7	
根固工			
吸出し防止材		2.3	
構造物撤去工			
CO取壊し	鉄筋	-	
仮設工			
工事用道路盛土		-	

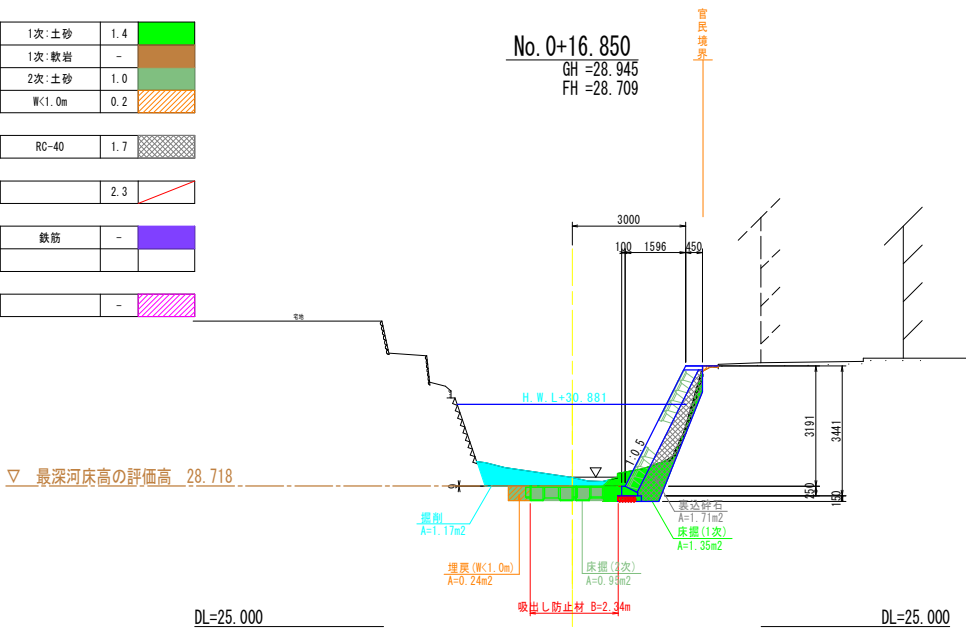

河川土工			
掘削	陸上	0.8	
作業土工			
床掘	1次:土砂	1.8	
	1次:軟岩	0.7	
	2次:土砂	1.0	
埋戻し	W<1.0m	0.2	
法覆護岸工			
表込砕石	RC-40	1.8	
根固工			
吸出し防止材		2.3	
構造物撤去工			
CO取壊し	鉄筋	-	
仮設工			
工事用道路盛土		-	

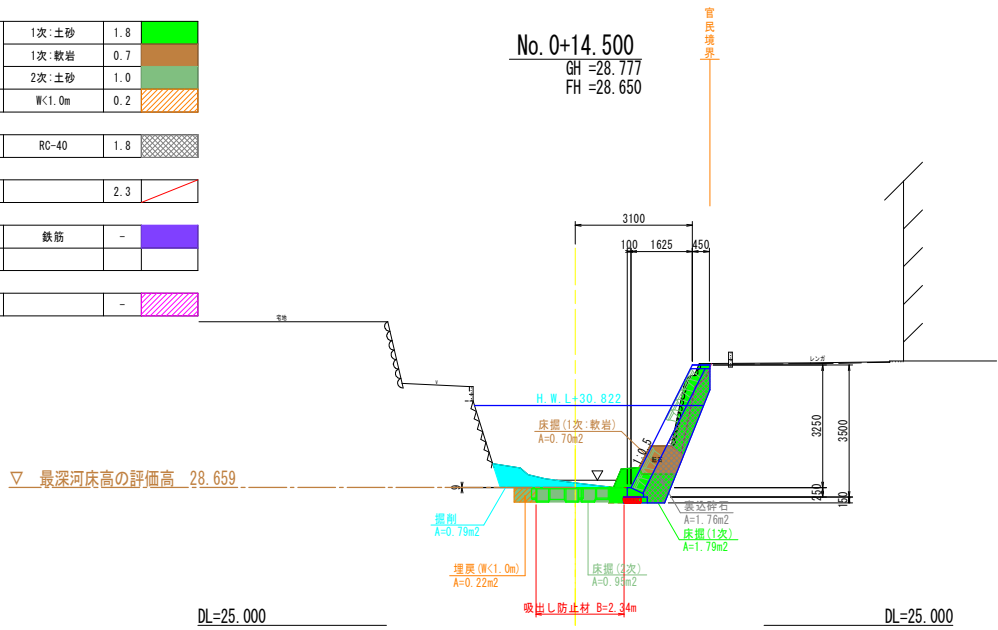

河川土工			
掘削	陸上	1.5	
作業土工			
床掘	1次:土砂	1.5	
	1次:軟岩	-	
	2次:土砂	1.0	
埋戻し	W<1.0m	0.2	
法覆護岸工			
表込砕石	RC-40	2.2	
根固工			
吸出し防止材		2.3	
構造物撤去工			
CO取壊し	鉄筋	0.1	
仮設工			
工事用道路盛土		-	


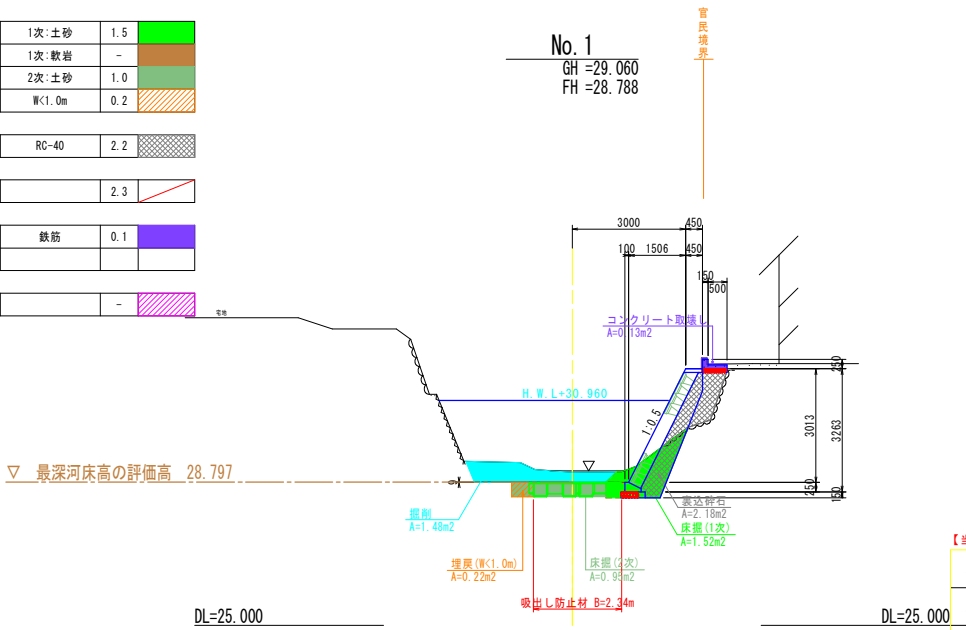


【当初設計図面】

工事名	R8徳土 生名谷川 勝・生名 護岸工事		
路線名等	生名谷川		
工事箇所	勝浦郡勝浦町大字生名字石垣		
図面名	横断面図 (2/3)		
縮尺	1:100	図面番号	5/8
会社名			
事業者名	徳島県徳島県土整備事務所		

横断図(3/3)

1:100

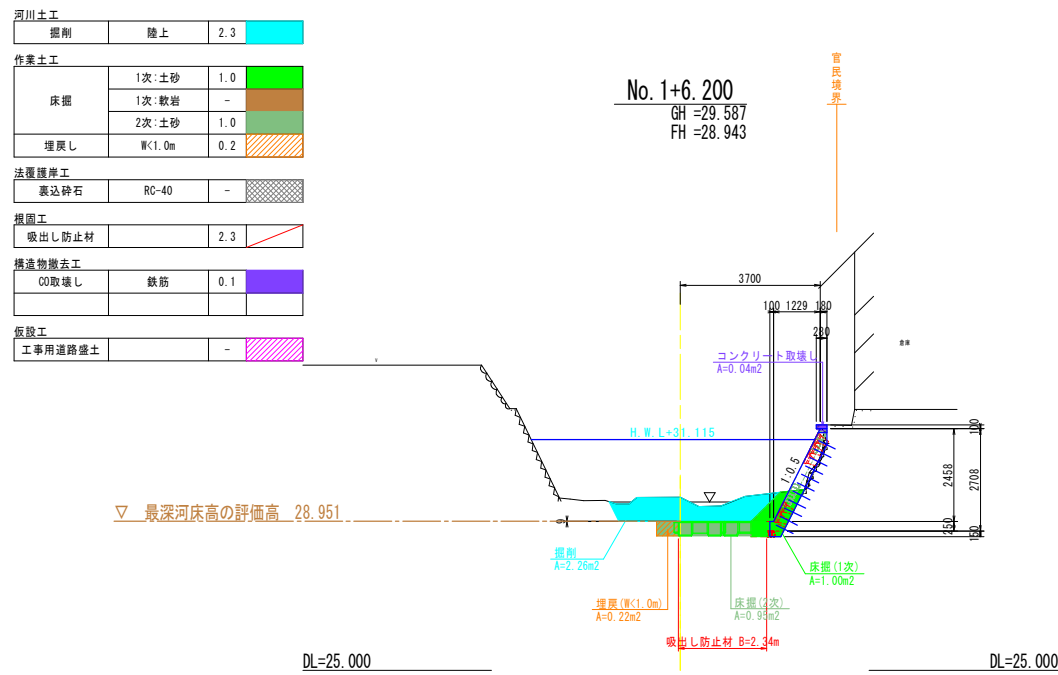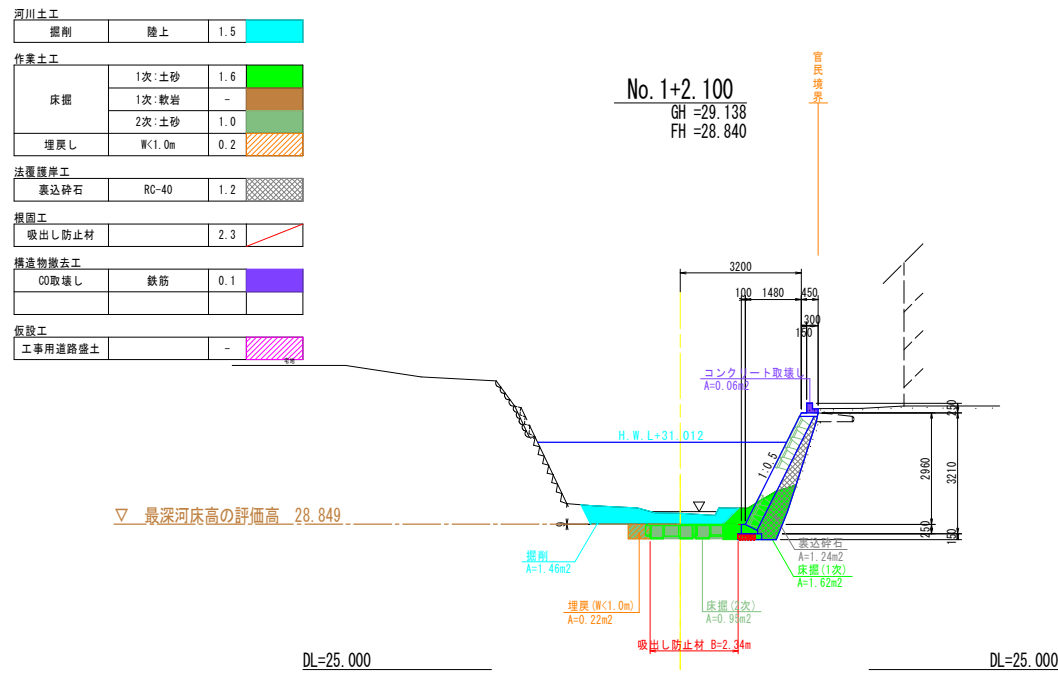


【当初設計図面】


工 事 名	R 8 徳土 生名 谷川 勝・生名 護岸工事		
路線名等	生名谷川		
工事箇所	勝浦郡勝浦町大字生名字石垣		
図 面 名	横断面 (3/3)		
縮 尺	1:100	図面番号	6/8
会社名			
事業者名	徳島県徳島県土木整備事務所		

構造図(1/2)

間知ブロック積
1:50

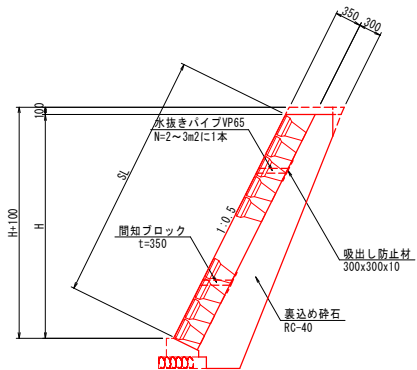


天端コンクリート
1:25

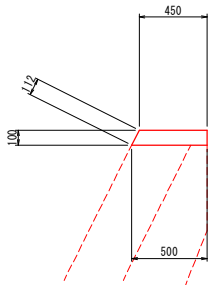

天端コンクリート		10.0m当り		
名 称	規 格	単 位	数 量	
コンクリート	$\sigma_{ck} \geq 18N/mm^2$	m ³	0.5	
型 枠	一般型枠	m ²	1.1	
目地材	t=10mm	m ²	0.1	


基礎コンクリート
1:25

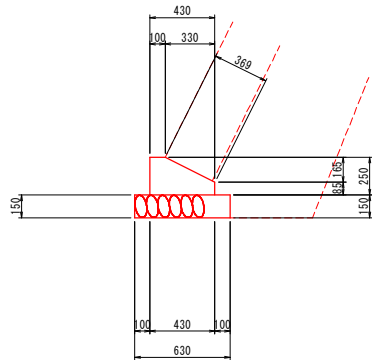


基礎コンクリート		10.0m当り		
名 称	規 格	単 位	数 量	
コンクリート	$\sigma_{ck} \geq 18N/mm^2$	m ³	0.8	
型 枠	一般型枠	m ²	7.0	
基礎砕石	RC-40, t=150	m ²	6.3	
基面整正	土砂	m ²	6.3	
目地材	t=10mm	m ²	0.1	

1号現場打ち水路
1:25


側面図

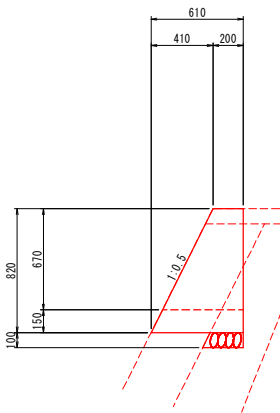

正面図

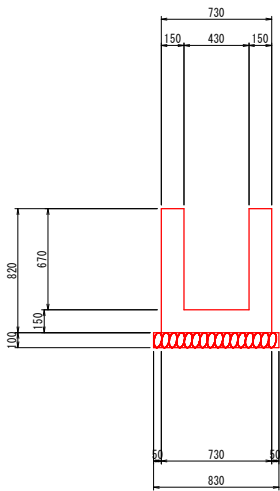


A-A断面

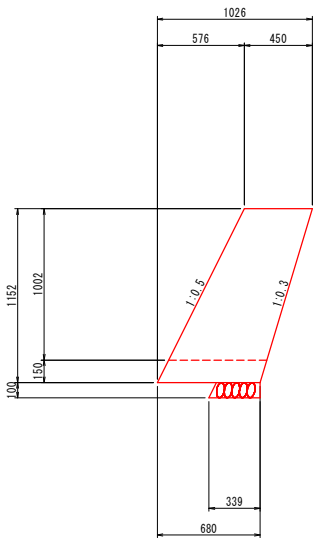


2号現場打ち水路
1:25


正面図

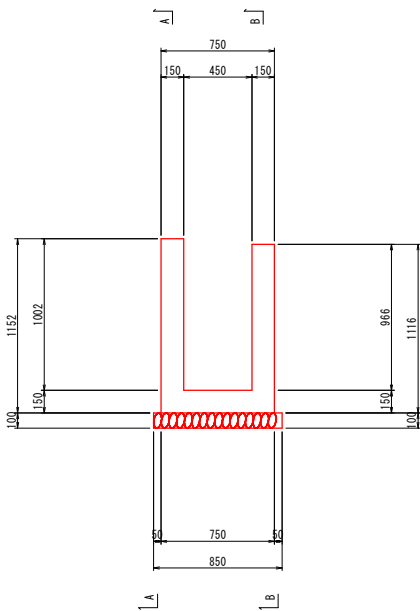

B-B断面

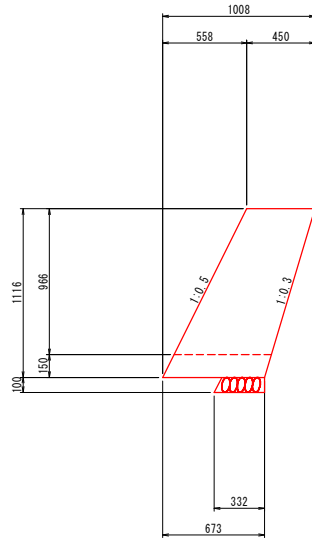

平面図

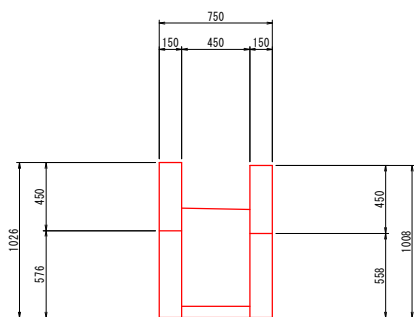



【当初設計図面】

工 事 名	R8徳土 生名谷川 勝・生名 護岸工事		
路線名等	生名谷川		
工事箇所	勝浦郡勝浦町大字生名字石垣		
図 面 名	構造図(1/2)		
縮 尺	図示	図面番号	7/8
会社名			
事業者名	徳島県徳島県土整備事務所		


構造図 (2/2)

間知ブロック積展開図


1:100

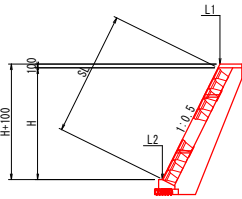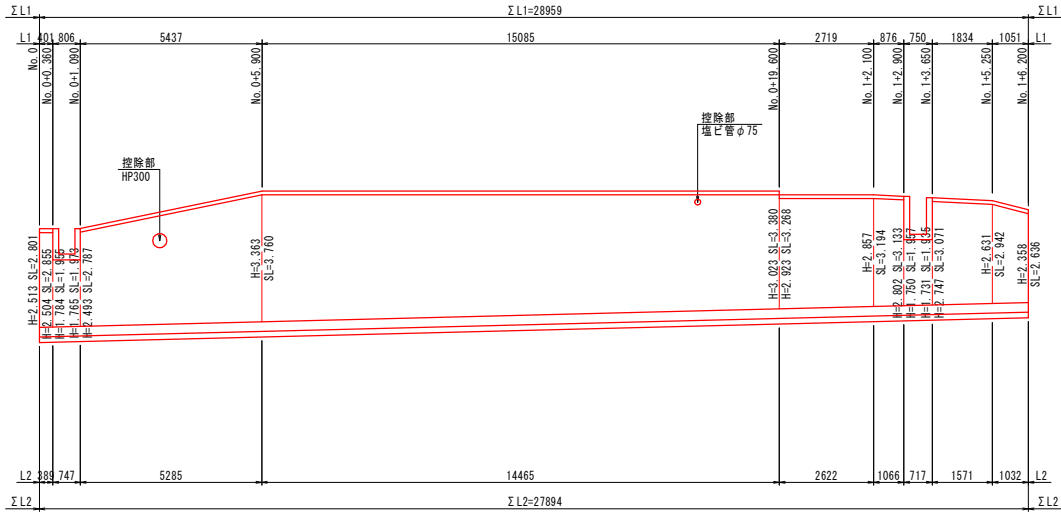


A-A断面
No. 0 (地覆あり)

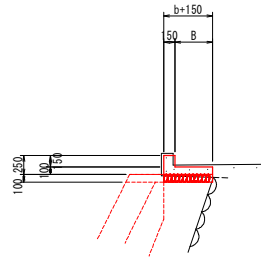

展開図

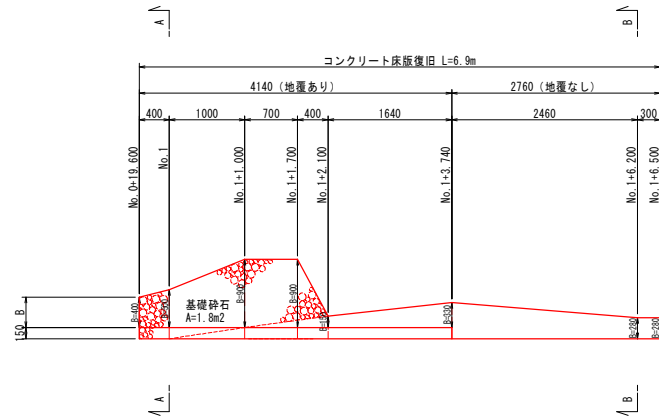


B-B断面
No. 1+6.2 (地覆なし)

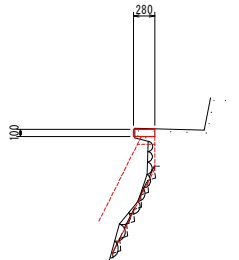


小口止コンクリート

1:50

断面図

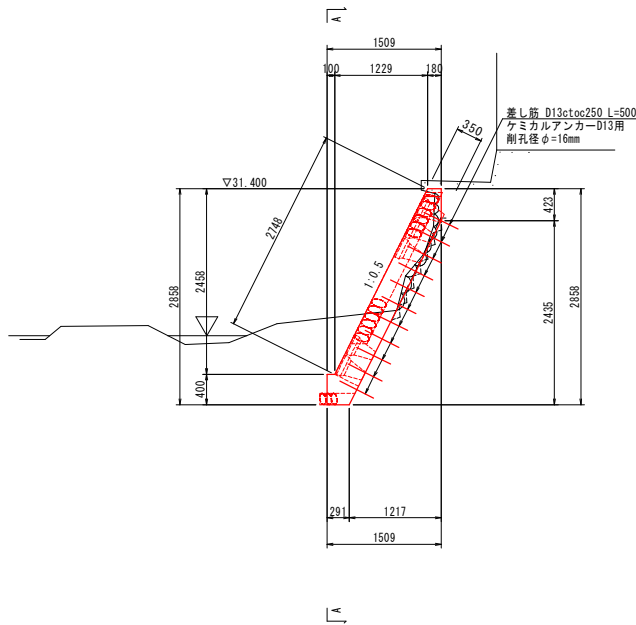

A-A断面

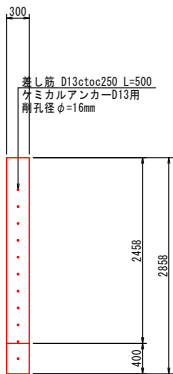

小口止コンクリート		1.0式当り	
名 称	規 格	単 位	数 量
コンクリート	$\sigma_{ck} \geq 18N/mm^2$	m ³	0.3
型 枠	一般型枠	m ²	3.1
差し筋	D13	kg	5.5
ケミカルアンカー	D13用	本	11
コンクリート削孔	$\phi 16, L=250$	本	11




練石積工

1:50

A-A断面(下流側)


練石積工展開図

B-B断面(上流側)

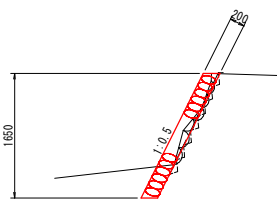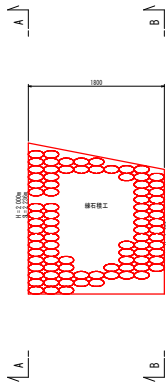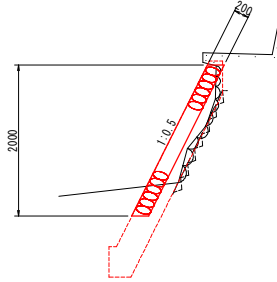


ヒューム管延長 (No. 0+3.190)

1/50

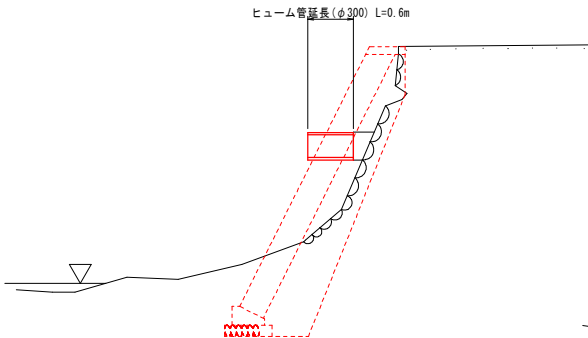

塩ビ管復旧 (No. 0+17.440)

1/50

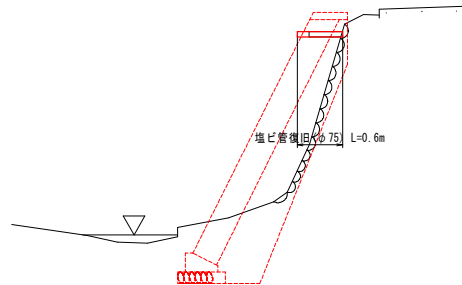

【当初設計図面】

工 事 名	R 8徳土 生名谷川 勝・生名 護岸工事		
路線名等	生名谷川		
工事箇所	勝浦郡勝浦町大字生名字石垣		
図 面 名	構造図 (2/2)		
縮 尺	図示	図面番号	8/8
会社名			
事業者名	徳島県徳島県土整備事務所		