

見積参考資料

工事名 R 8 徳土 桧藍住線 藍・矢上 舗装工事

◇経費情報◇

工種区分	舗装工事
単価地区	徳島東部 1
単価使用年月	令和 8年 7月
施工地域・工事場所	一般交通影響有り (2) - 1
前金支出割合	補正を行わない
契約保証	補正しない
現場環境改善費	計上しない
週休 2 日確保工事に係る経費補正	補正なし

注意

「見積参考資料」は入札参加者の迅速で適正な工事費の見積りのための一資料であり、請負契約を拘束するものではない。

設計内訳書（本01）

工事名	R 8 徳土 桧藍住線 藍・矢上 舗装工事					事業区分 工事区分	道路新設・改築 舗装	
工事区分・工種・種別・細別	規格	単位	数量	単価	金額	数量・金額増減	摘要	
舗装		式	1					
舗装工		式	1					
アスファルト舗装工		式	1					
上層路盤(歩道部) 取合舗装	路盤材種類:再生粒度調整碎石 RM-30, 仕上り厚:100mm	m2	137				単	1号
表層(歩道部) 取合舗装	材料種類:再生密粒度アスコン(13), 舗装厚:50mm, 平均幅員:1.4m以上	m2	137				単	2号
路盤(歩道部) 一般部	路盤材種類:再生クラッシャーラン RC-40, 仕上り厚:100mm	m2	108				単	3号
表層(歩道部) 一般部	材料種類:再生密粒度アスコン(13), 舗装厚:40mm, 平均幅員:1.4m以上	m2	108				単	4号
路盤(歩道部) 車両乗入部	路盤材種類:再生クラッシャーラン RC-40, 仕上り厚:150mm	m2	32				単	5号
表層(歩道部) 車両乗入部	材料種類:再生密粒度アスコン(13), 舗装厚:50mm, 平均幅員:1.4m以上	m2	32				単	6号
区画線工		式	1					
区画線工		式	1					
熔融式区画線	施工方法区分:熔融式手動, 規格・仕様区分:実線 15cm, 塗布厚:厚1.5mm, 排水性舗装:無し	m	60				単	7号
道路改良		式	1					

設計内訳書（本01）

工事名	R 8 徳土 桧藍住線 藍・矢上 舗装工事					事業区分 工事区分	道路新設・改築 道路改良	
工事区分・工種・種別・細別		規格	単位	数量	単価	金額	数量・金額増減	摘要
道路土工			式	1				
掘削工			式	1				
掘削		土質:土砂,施工方法:上記以外(小規模),施工数量: 小規模(標準)	m3	20				単 8号
残土処理工			式	1				
土砂等運搬		土質:土砂(岩塊・玉石混り土含む)	m3	20				単 9号
残土等処分			m3	20				単 10号
構造物撤去工			式	1				
構造物取壊し工			式	1				
舗装版切断		舗装版種別:アスファルト舗装版,アスファルト舗装版厚:15cm 以下	m	16				単 11号
舗装版破碎		舗装版種別:アスファルト舗装版,舗装版厚:5cm	m2	137				単 12号
運搬処理工			式	1				
殻運搬		殻種別:アスファルト殻	m3	7				単 13号
殻処分		殻種別:アスファルト殻	m3	7				単 14号

設計内訳書（本01）

工事名	R 8 徳土 桧藍住線 藍・矢上 舗装工事				事業区分 工事区分	道路新設・改築 道路改良	
工事区分・工種・種別・細別	規格	単位	数量	単価	金額	数量・金額増減	摘要
処分費	建設汚泥	m3	0.02				単 15号
仮設工		式	1				
交通管理工		式	1				
交通誘導警備員 A		人日	4				単 16号
交通誘導警備員 B		人日	4				単 17号
直接工事費		式	1				
共通仮設		式	1				
共通仮設費（率計上）		式	1				
純工事費		式	1				
現場管理費		式	1				
工事原価		式	1				
一般管理費等		式	1				
工事価格		式	1				

設計内訳書 (本01)

[illegible]

1 次単価表

単価使用年月	2026. 07
歩掛適用年月	2026. 07
労務調整係数	1. 000-00000 0. 0 0

単 1号	上層路盤(歩道部) 取合舗装	路盤材種類:再生粒度調整碎石 RM-3 0, 仕上り厚:100mm	単位	m2	単位数量	1	単価	
名称・規格		条件	単位	数量	単価	金額	摘要	
上層路盤(歩道部)		100mm, 1層施工, 再生粒度調整碎石 R M-30, 全ての費用	m2	1				
合計								
単価							円/m2	

1 次単価表

単価使用年月	2026. 07
歩掛適用年月	2026. 07
労務調整係数	1. 000-00000 0. 0 0

単 2号	表層(歩道部) 取合舗装	材料種類:再生密粒度アスコン(13), 舗装 厚:50mm, 平均幅員:1. 4m以上	単位	m2	単位数量	1	単価	
名称・規格		条件	単位	数量	単価	金額	摘要	
表層(歩道部)		1. 4m以上, 50mm, 再生密粒度アスコン(13) , プライムコート PK-3, 全ての費用	m2	1				
合計								
単価							円/m2	

1 次単価表

単価使用年月	2026. 07
歩掛適用年月	2026. 07
労務調整係数	1. 000-00000 0. 0 0

単 3号	路盤 (歩道部) 一般部	路盤材種類:再生クラッシャーラン RC-40, 仕上り厚:100mm	単位	m2	単位数量	1	単価	
名称・規格		条件	単位	数量	単価	金額	摘要	
上層路盤 (歩道部)		100mm, 1層施工, 路盤材 (各種), 全ての費用	m2	1				
合計								
単価							円/m2	

1 次単価表

単価使用年月	2026. 07
歩掛適用年月	2026. 07
労務調整係数	1. 000-00000 0. 0 0

単 4号	表層 (歩道部) 一般部	材料種類:再生密粒度アスコン (13), 舗装厚:40mm, 平均幅員:1. 4m以上	単位	m2	単位数量	1	単価	
名称・規格		条件	単位	数量	単価	金額	摘要	
表層 (歩道部)		1. 4m以上, 40mm, 再生密粒度アスコン (13), プライムコート PK-3, 全ての費用	m2	1				
合計								
単価							円/m2	

1 次単価表

単価使用年月	2026. 07
歩掛適用年月	2026. 07
労務調整係数	1. 000-00000 0. 0 0

単 5号	路盤（歩道部） 車両乗入部	路盤材種類:再生クラッシャーラン RC-40, 仕 上り厚:150mm	単位	m2	単位数量	1	単価	
名称・規格		条件	単位	数量	単価	金額	摘要	
上層路盤(歩道部)		150mm, 1層施工, 路盤材(各種), 全ての費用	m2	1				
合計								
単価							円／m2	

1 次単価表

単価使用年月	2026. 07
歩掛適用年月	2026. 07
労務調整係数	1. 000-00000 0. 0 0

単 6号	表層（歩道部） 車両乗入部	材料種類:再生密粒度アスコン(13), 舗装 厚:50mm, 平均幅員:1. 4m以上	単位	m2	単位数量	1	単価	
名称・規格		条件	単位	数量	単価	金額	摘要	
表層(歩道部)		1. 4m以上, 50mm, 再生密粒度アスコン(13) , プライムコート PK-3, 全ての費用	m2	1				
合計								
単価							円／m2	

1 次単価表

単価使用年月	2026. 07
歩掛適用年月	2026. 07
労務調整係数	1. 000-00000 0. 0 0

単 7号	溶融式区画線	施工方法区分:溶融式手動, 規格・仕様区分:実線 15cm, 塗布厚:厚1. 5mm, 排水性舗装:無し	単位	m	単位数量	1	単価	
名称・規格		条件	単位	数量	単価	金額	摘要	
区画線設置		無し, 溶融式手動, 無し, 実線 15cm, 無し, 1. 5mm, 無し, 無し, 含有量15～18%, 白, アスファルト舗装, 全ての費用	m	1			単 18号	
合計								
単価							円／m	

1 次単価表

単価使用年月	2026. 07
歩掛適用年月	2026. 07
労務調整係数	1. 000-00000 0. 0 0

単 8号	掘削	土質:土砂, 施工方法:上記以外(小規模), 施工数量:小規模(標準)	単位	m3	単位数量	1	単価	
名称・規格		条件	単位	数量	単価	金額	摘要	
掘削		土砂, 上記以外(小規模), 小規模(標準)	m3	1				
合計								
単価							円／m3	

1 次単価表

単価使用年月	2026. 07
歩掛適用年月	2026. 07
労務調整係数	1. 000-00000 0. 0 0

単 9号	土砂等運搬	土質:土砂(岩塊・玉石混り土含む)	単位	m3	単位数量	1	単価	
名称・規格		条件	単位	数量	単価	金額	摘要	
土砂等運搬		標準, バックホウ バケツ容量0. 8m3, 土砂(岩塊・玉石混り土含む), 無し, 15. 5km 以下	m3	1				
合計								
単価							円／m3	

1 次単価表

単価使用年月	2026. 07
歩掛適用年月	2026. 07
労務調整係数	1. 000-00000 0. 0 0

単 10号	残土等処分		単位	m3	単位数量	1	単価	
名称・規格		条件	単位	数量	単価	金額	摘要	
残土等処分			m3	1				
合計								
単価							円／m3	

1 次単価表

単価使用年月	2026. 07
歩掛適用年月	2026. 07
労務調整係数	1. 000-00000 0. 0 0

単 11号	舗装版切断	舗装版種別:アスファルト舗装版, アスファルト舗装版厚:15cm以下	単位	m	単位数量	1	単価	
名称・規格		条件	単位	数量	単価	金額	摘要	
舗装版切断		アスファルト舗装版, 15cm以下, 全ての費用	m	1				
合計								
単価							円/m	

1 次単価表

単価使用年月	2026. 07
歩掛適用年月	2026. 07
労務調整係数	1. 000-00000 0. 0 0

単 12号	舗装版破碎	舗装版種別:アスファルト舗装版, 舗装版厚:5cm	単位	m2	単位数量	1	単価	
名称・規格		条件	単位	数量	単価	金額	摘要	
舗装版破碎		アスファルト舗装版, 無し, 必要, 15cm以下, 有り, 全ての費用	m2	1				
合計								
単価							円/m2	

1 次単価表

単価使用年月	2026. 07
歩掛適用年月	2026. 07
労務調整係数	1. 000-00000 0. 0 0

単 13号	殻運搬	殻種別:アスファルト殻	単位	m3	単位数量	1	単価	
名称・規格		条件	単位	数量	単価	金額	摘要	
殻運搬		舗装版破碎, 機械(対策不要厚15cm超) 又は必要, 有り, 3. 0km以下, 全ての 費用	m3	1				
合計								
単価							円／m3	

1 次単価表

単価使用年月	2026. 07
歩掛適用年月	2026. 07
労務調整係数	1. 000-00000 0. 0 0

単 14号	殻処分	殻種別:アスファルト殻	単位	m3	単位数量	1	単価	
名称・規格		条件	単位	数量	単価	金額	摘要	
処分費(m3)			m3	1			単 19号	
合計								
単価							円／m3	

1 次単価表

単価使用年月	2026. 07
歩掛適用年月	2026. 07
労務調整係数	1. 000-00000 0. 0 0

単 15号	処分費	建設汚泥	単位	m3	単位数量	1	単価	
名称・規格		条件	単位	数量	単価	金額	摘要	
処分費 (m3)			m3	1			単 20号	
合計								
単価							円／m3	

1 次単価表

単価使用年月	2026. 07
歩掛適用年月	2026. 07
労務調整係数	1. 000-00000 0. 0 0

単 16号	交通誘導警備員 A		単位	人日	単位数量	1	単価	
名称・規格		条件	単位	数量	単価	金額	摘要	
交通誘導警備員A			人日	1			単 21号	
合計								
単価							円／人日	

1 次単価表

単価使用年月	2026. 07
歩掛適用年月	2026. 07
労務調整係数	1. 000-00000 0. 0 0

単 17号	交通誘導警備員 B		単位	人日	単位数量	1	単価	
名称・規格		条件	単位	数量	単価	金額	摘要	
交通誘導警備員B			人日	1			単 22号	
合計								
単価							円／人日	

2 次単価表

単価使用年月	2026. 07
歩掛適用年月	2026. 07
労務調整係数	1. 000-00000 0. 0 0

単 18号	区画線設置	無し, 熔融式手動, 無し, 実線 15cm, 無し, 1. 5mm, 無し, 無し, 含有量15～1 8%, 白, アスファルト舗装, 全ての費用	単位	m	単位数量	1, 000	単価	
名称・規格		条件	単位	数量	単価	金額	摘要	
区画線設置(熔融式) 昼間 豪雪無 実線15cm 制約無			m	1, 000				
トラフィックペイント 熔融型 3種1号 ビーズ 15～18 白			kg	570				
ガラスビーズ 0. 106～0. 850mm			kg	25				
接着用プライマー 区画線用			kg	25				
軽油			L	47				
諸雑費(率+まるめ)			式	1				
合計								
単価							円/m	

2 次単価表

単価使用年月	2026. 07
歩掛適用年月	2026. 07
労務調整係数	1. 000-00000 0. 0 0

単 19号	処分費 (m3)		単位	m3	単位数量	100	単価	
名称・規格		条件	単位	数量	単価	金額	摘要	
処分費			m3	100				
合計								
単価							円／m3	

2 次単価表

単価使用年月	2026. 07
歩掛適用年月	2026. 07
労務調整係数	1. 000-00000 0. 0 0

単 20号	処分費 (m3)		単位	m3	単位数量	100	単価	
名称・規格		条件	単位	数量	単価	金額	摘要	
処分費			m3	100				
合計								
単価							円／m3	

2 次単価表

単価使用年月	2026. 07
歩掛適用年月	2026. 07
労務調整係数	1. 000-00000 0. 0 0

単 21号	交通誘導警備員A		単位	人日	単位数量	1	単価	
名称・規格		条件	単位	数量	単価	金額	摘要	
交通誘導警備員A			人	1				
諸雑費(まるめ)			式	1				
合計								
単価							円／人日	

2 次単価表

単価使用年月	2026. 07
歩掛適用年月	2026. 07
労務調整係数	1. 000-00000 0. 0 0

単 22号	交通誘導警備員B		単位	人日	単位数量	1	単価	
名称・規格		条件	単位	数量	単価	金額	摘要	
交通誘導警備員B			人	1				
諸雑費(まるめ)			式	1				
合計								
単価							円／人日	

機労材集計リスト（機械）

工事名	R 8 徳土 桧藍住線 藍・矢上 舗装工事					
単価コード	名 称	規 格	単位	数量	金額	摘要
L001010012	バ ッ ク ホウ (クローラ型) [後方超小旋回型]	バ ッ ケ ッ ト 容 量 0. 45m3	日	1. 232	8, 883	
L001070011	振動ローラ (舗装用) [搭乗・コンバインド式]	運転質量3～4t	日	1. 627	7, 102	
M000201100	小型バ ッ ク ホウ (クローラ) 後方超小旋回・超低騒音型	排出ガス対策型 (第3次基準) バ ッ ケ ッ ト 容 量 0. 09m3	供用日	1. 25	7, 038	
M000202050	バ ッ ク ホウ (クローラ型) [標準型]	排出ガス対策型 (第3次基準) バ ッ ケ ッ ト 容 量 0. 28m3	供用日	0. 858	7, 382	
M000301005	ダンプトラック [オンロード・ディーゼル]	通称10t積級	供用日	1. 155	28, 106	
M000907002	バ ッ ク ホウ 用 ア ッ チ メ ン ト [コンクリート圧砕装置 (大割機)]	開口幅735～850mm 破砕力550～980kN	供用日	0. 991	18, 823	
M001003007	アスファルトフィニッシャ [クローラ型]	排出ガス対策 (第3次基準値) 舗装幅1. 4～3. 0m	供用日	0. 519	12, 711	
M001161013	コンクリートカッター [バ ッ キュム式 (超低騒音型)・湿式]	エンジン駆動 通称切削深20cm級プレート径φ56cm	供用日	0. 088	1, 438	
	合計額				91, 483	

見積単価一覧表

[illegible]

数 量 総 括 表						
工 種	種 別	細 別	規 格	単位	数 量	摘 要
舗 装 工						
	アスファルト舗装工			式	1	
	(取合舗装)	上層路盤	再生粒度調整碎石 t=10cm	m ²	137	
		表 層	再生密粒度As t=5cm	m ²	137	
	(歩道舗装)					
	歩道一般部	路 盤	再生クラッシャーラン t=10cm	m ²	108	
		表 層	再生密粒度As t=4cm	m ²	108	
	車両乗入部	路 盤	再生クラッシャーラン t=15cm	m ²	32	
		表 層	再生密粒度As t=5cm	m ²	32	
道路土工						
	掘削工	掘 削	土 砂	m ³	24	
	残土処理工		土 砂	m ³	24	
構造物撤去工						
	構造物取壊し工	Asカッター切断	t=5cm	m	16	
		アスファルト取壊し	t=5cm	m ²	137	
		殻運搬処理	As殻	m ³	7	
		建設汚泥		m ³	0.02	

[illegible]

土工の流れ図

工事名：R 8 徳土 桧藍住線 藍・矢上 舗装工事

路線名：桧藍住線

工事箇所：板野郡藍住町矢上

								ルーズ数量 (m3)							
切土概要	切土細別	土 質	(m3) 切土数量	(m3) 地山数量	*L (m3) ルーズ数量	*C (m3) 締固め数量	(m3) 計上数量								
道路土工	掘削工	土砂	23.6	23.6	28.3	21.2	20	28							
構造物概要	構造物細別	殻種別	(m3) 取壊数量	*単重 (t) 地山数量	(m3) ルーズ数量	(t) 締固め数量	(m3) 計上数量	28							
構造物取壊工	舗装版破碎	As殻	6.9	15.9	6.9	15.9	7								
構造物取壊し工															
								28							
残土概要	残土細別	土 質	(m3) 残土数量	*1/C (m3) 地山数量	(m3) ルーズ数量	(m3) 締固め数量	(m3) 計上数量								
搬出先		土 質	残土数量	地山数量	ルーズ数量	締固め数量	計上数量								
残土処理工	残土処分														
環境整備公社	徳島東部処分場	土砂	23.6	23.6	28.3	21.2	20								
								7							


中間処理施設

[illegible]

[illegible]

[illegible]

S=1 : 500

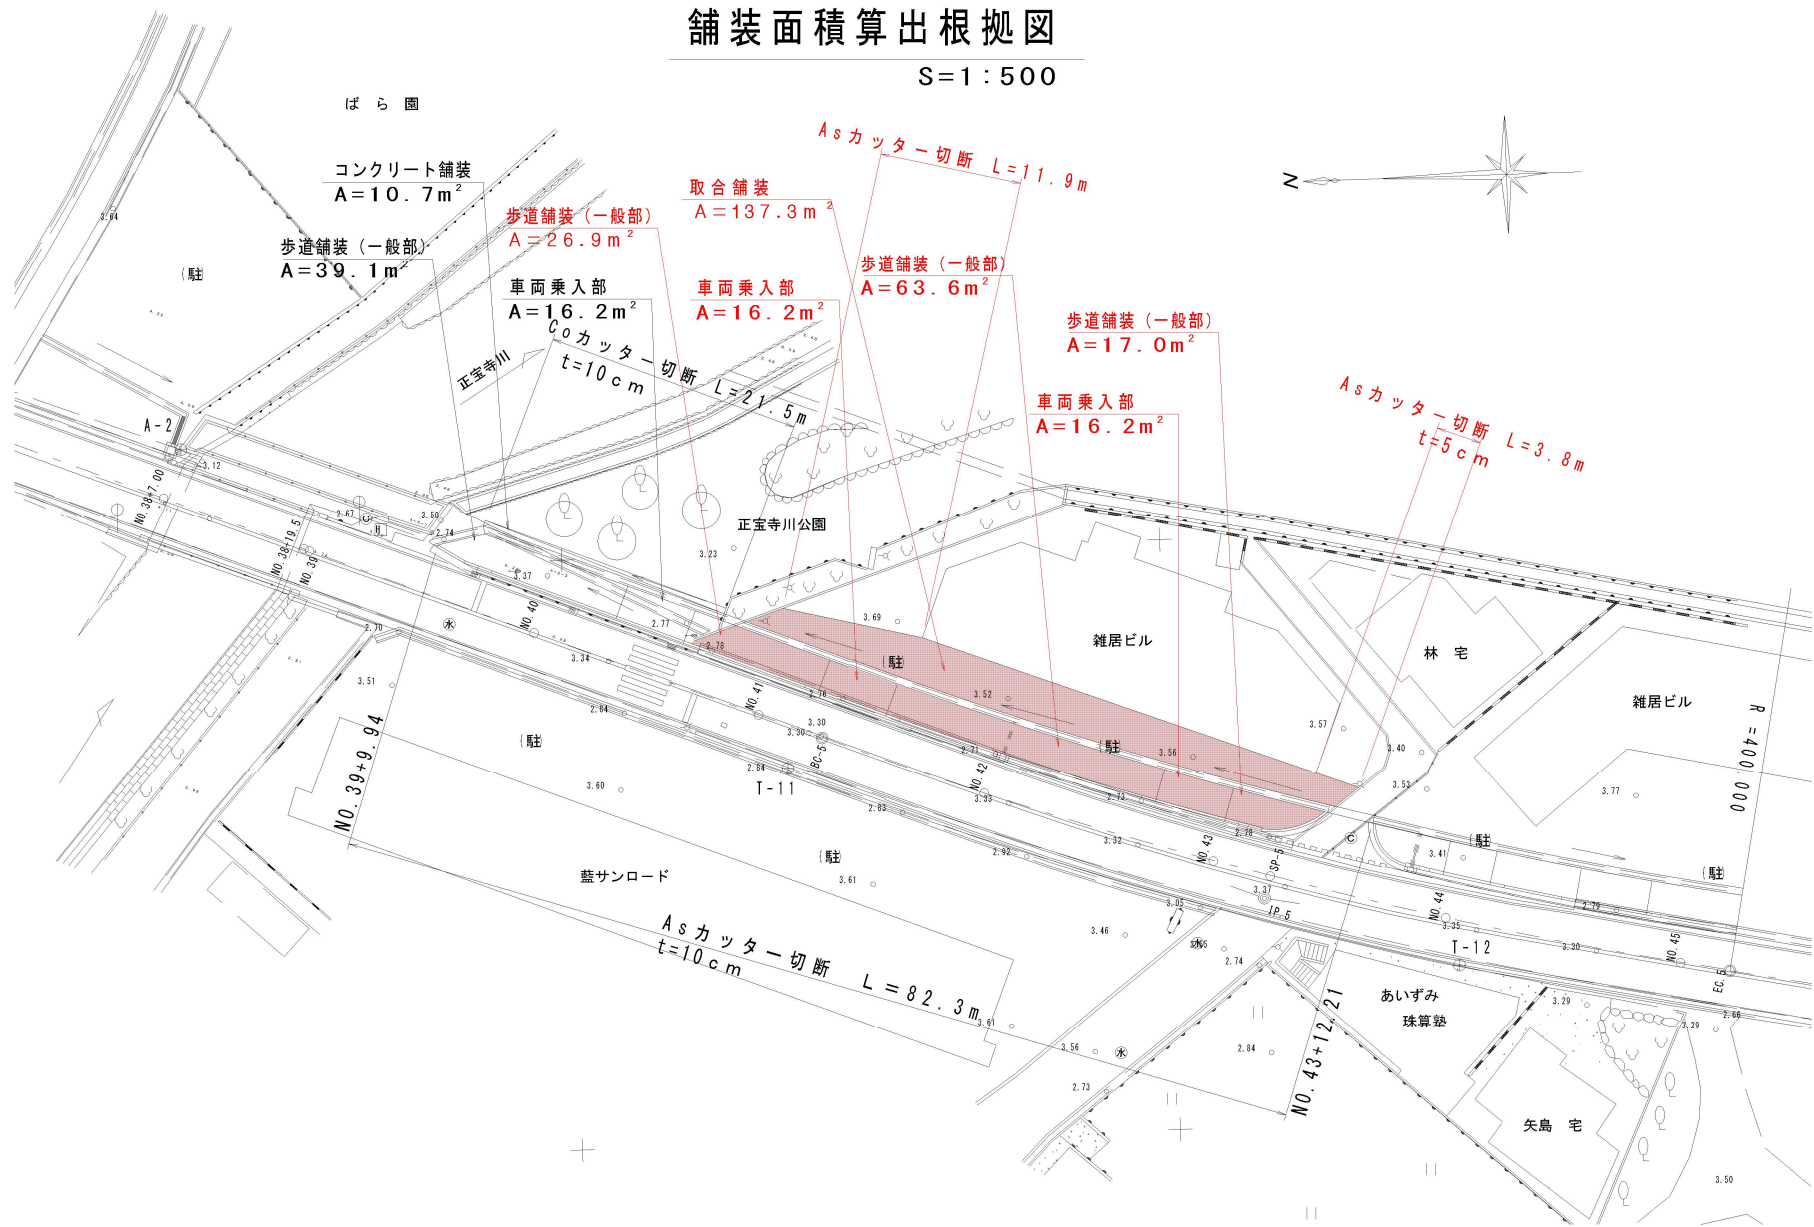


道路土工											
土 積 計 算 書											
測 点	点 間 距 離	平 均 距 離	掘 削								
			断面積	平 均	数 量	断面積	平 均	数 量			
No. 40 + 16.320			0.0								
No. 40 + 18.810	2.490m		0.2	0.10	0.2						
No. 41 + 0.000	1.190m		0.2	0.20	0.2						
No. 41 + 10.740	10.740m		0.5	0.35	3.8						
No. 42 + 0.000	9.260m		0.5	0.50	4.6						
No. 43 + 0.000	20.000m		0.5	0.50	10.0						
No. 43 + 8.710	8.710m		0.5	0.50	4.4						
No. 43 + 10.320	1.610m		0.0	0.25	0.4						
合 計	54.000m				23.6m3						


[illegible]

As舗装取壊し数量根拠図

S=1:500

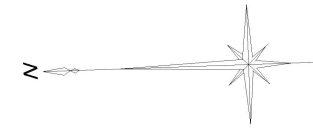

As舗装取壊し
A=137.3m²

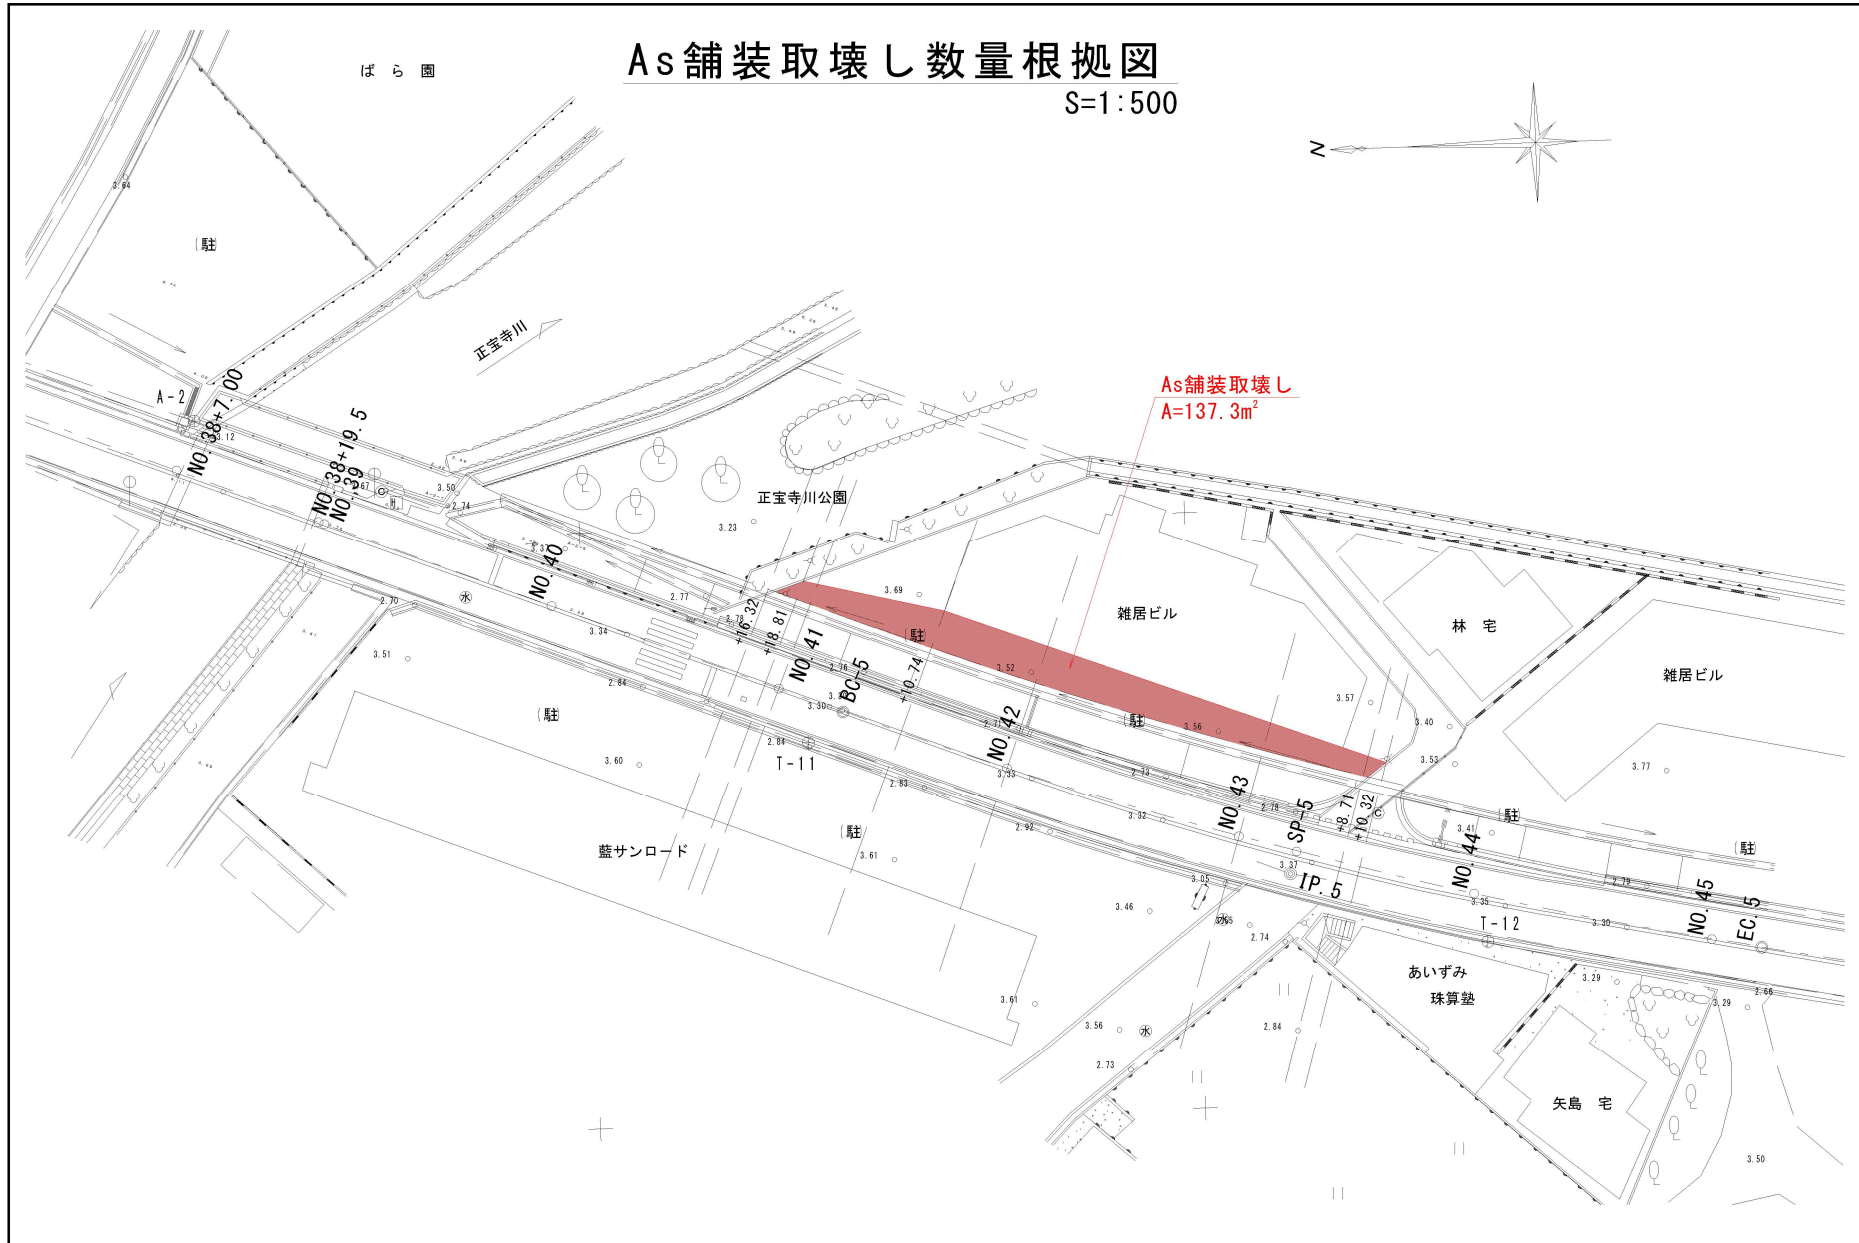

[illegible]