


ポンプ 配置図

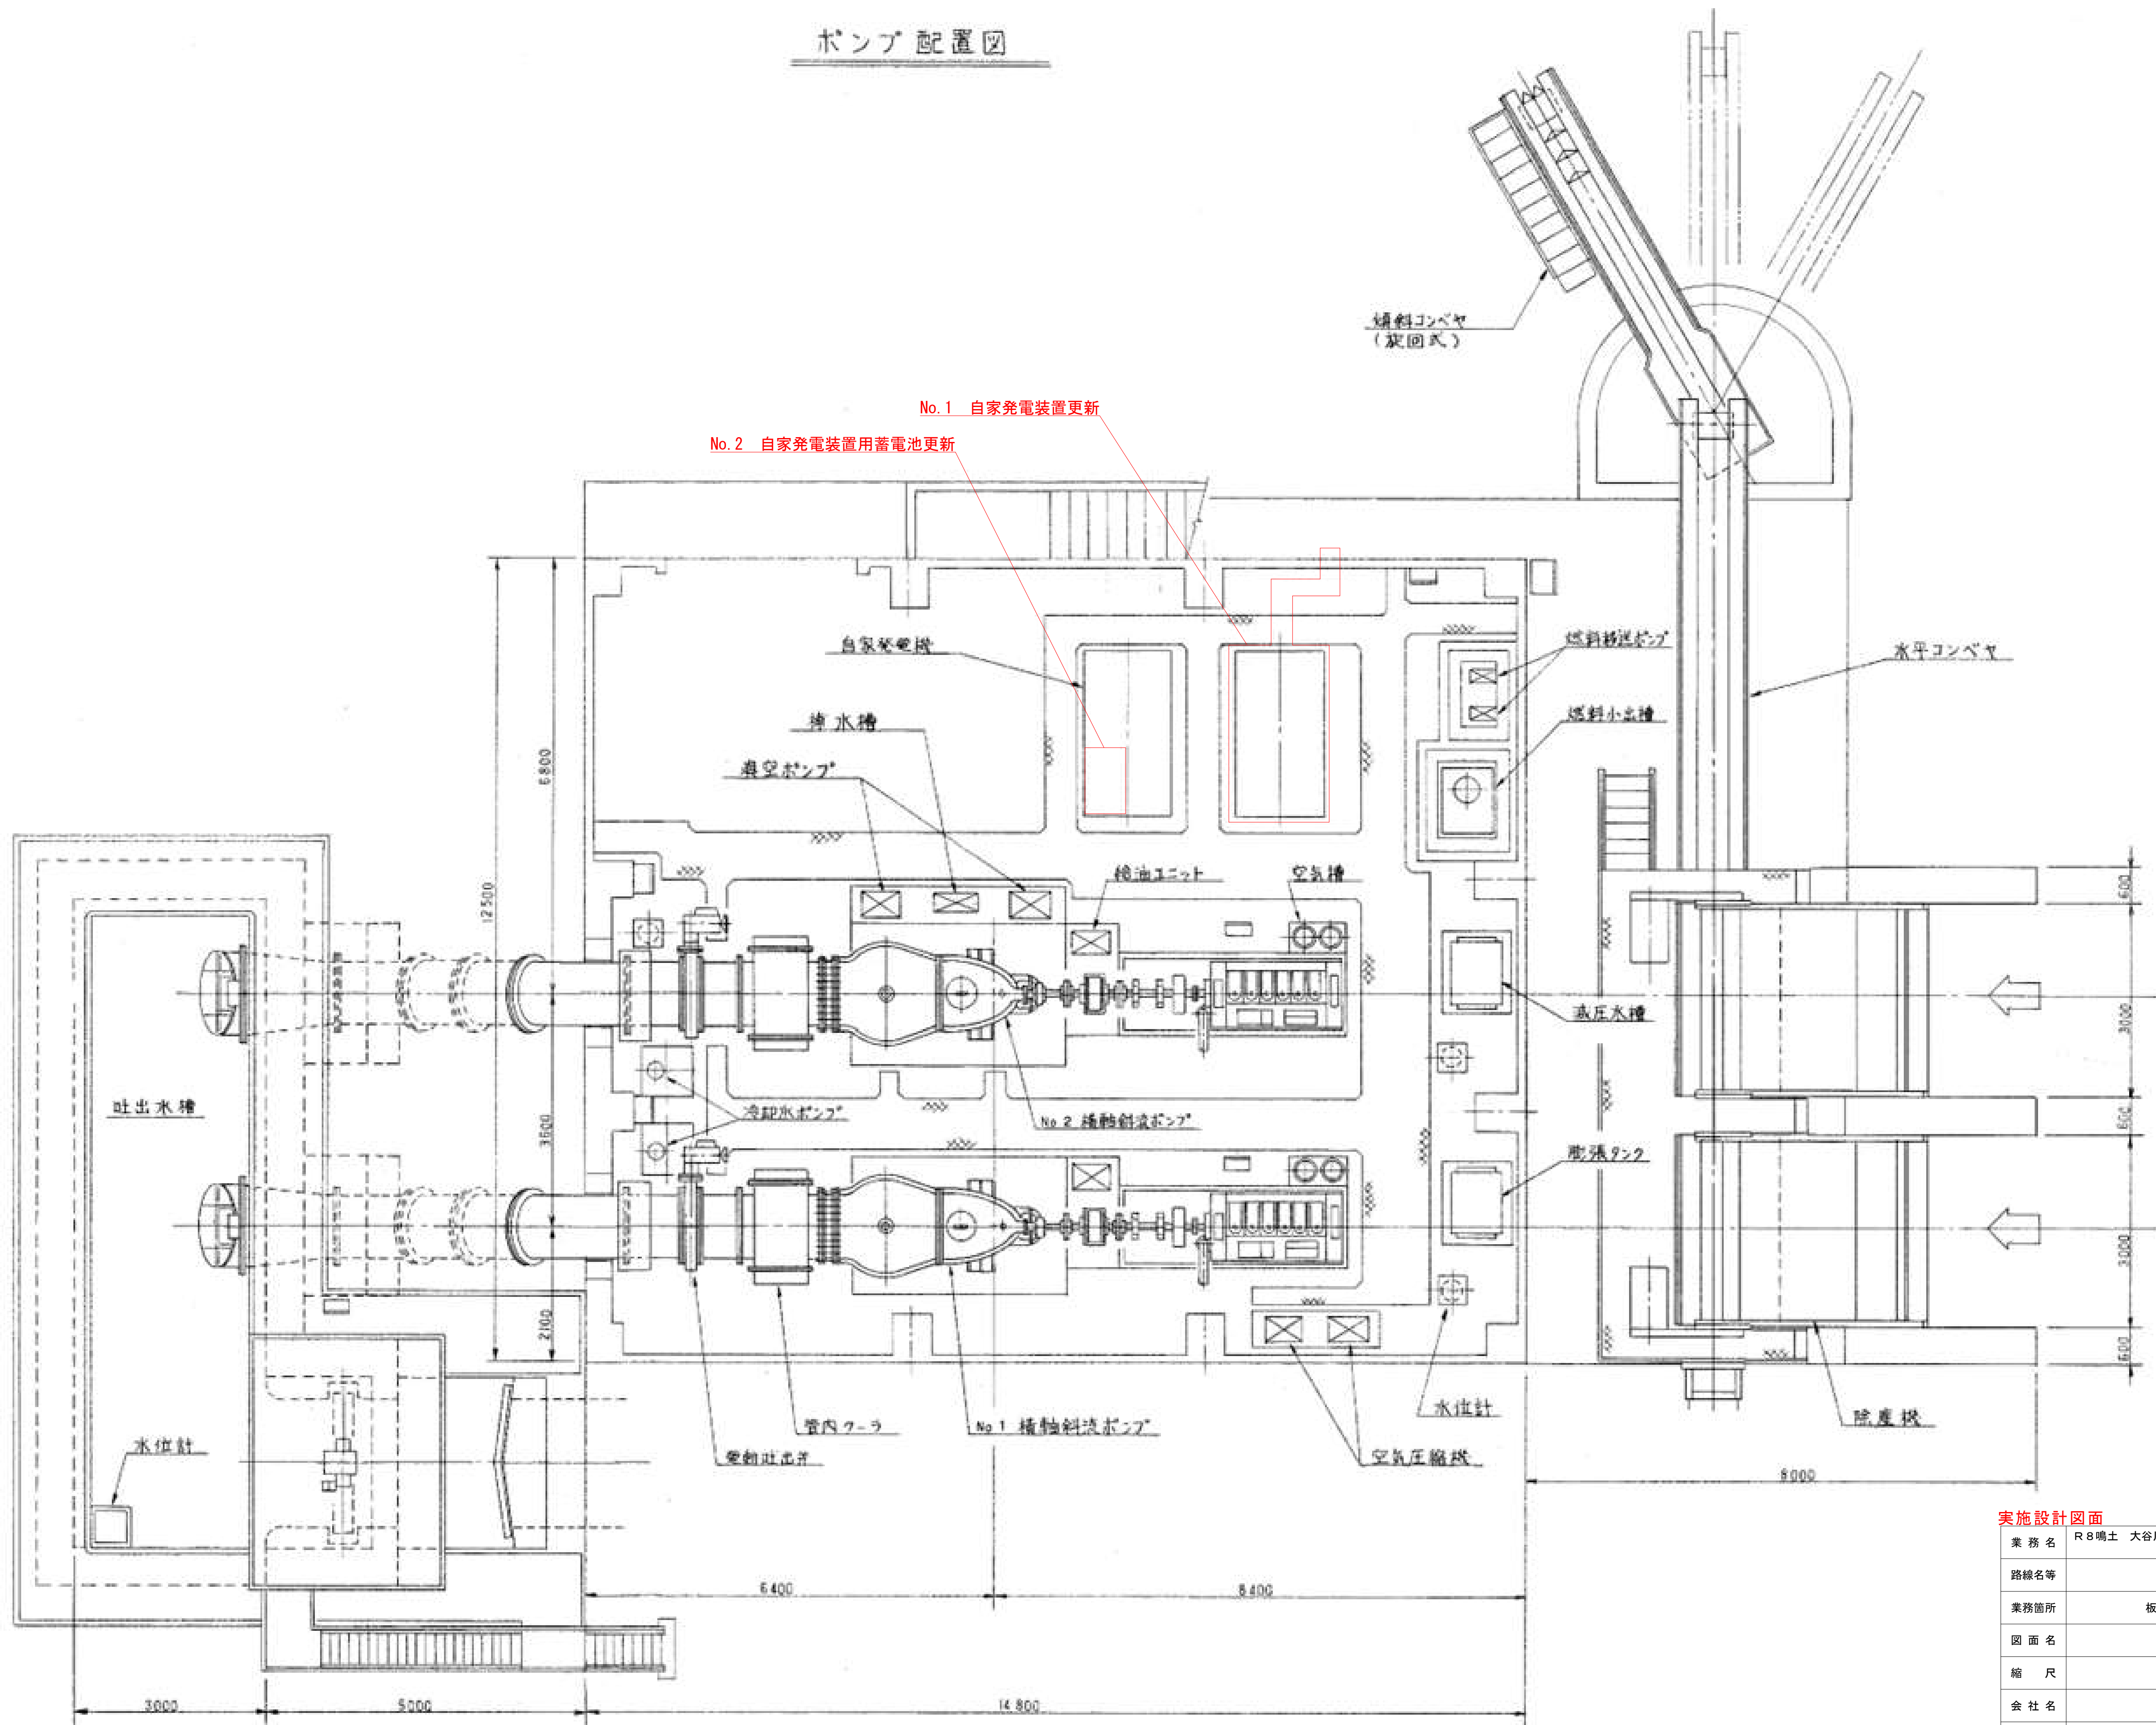

実施設計図面

業 務 名	R8鳴土 大谷川 松・中喜来 排水機場機械設備改修工事		
路線名等	大谷川		
業務箇所	板野郡松茂町中喜来		
図 面 名	ポンプ配置図		
縮 尺		図面番号	1 / 1
会 社 名			
事業者名	徳島県徳島県土整備事務所鳴門支所		