

見積参考資料

R8吉土 宮川内牛島停車場線(西条
委託業務名大橋) 阿波・吉野西条 橋梁点検業
務

注意

「見積参考資料」は入札参加者の迅速で適正な
業務委託費の見積りのための一資料であり、委
託契約を拘束するものではない。

業務委託料内訳書

業務名	R 8 吉土 宮川内牛島停車場線（西条大橋） 阿波・吉野西条 橋 梁点検業務					業 種 項 目	土木設計業務 橋梁定期点検	
項目・工種・種別・細別	規格	単位	数量	単価	金額	数量・金額増減	摘要	
橋梁定期点検		式	1					
橋梁定期点検(2巡目) 2巡目以降		式	1					
計画準備		式	1					
計画準備		橋	1				単 1号	
関係機関との協議資料作成		式	1					
関係機関との協議資料作成		機関	1				単 2号	
定期点検		式	1					
定期点検（外業） 昼間		日	12				単 3号	
定期点検等の調書作成		式	1					
第三者被害予防措置調書作成		橋	1				単 4号	
定期点検調書作成		橋	1				単 5号	
健全性の診断		橋	1				単 6号	
台帳補完		橋	1				単 7号	

業務委託料内訳書

業務名	R 8 吉土 宮川内牛島停車場線（西条大橋） 阿波・吉野西条 橋 梁点検業務					業 項	種 目	土木設計業務 橋梁定期点検	
項目・工種・種別・細別		規格	単位	数量	単価	金額		数量・金額増減	摘要
報告書作成			式	1					
報告書作成			橋	1					単 8号
打合せ			式	1					
打合せ		中間2回	業務	1					内 1号
道路附属物点検			式	1					
道路附属物点検			式	1					
道路附属物点検			式	1					
添架式標識点検・記録 昼間			基	3					単 9号
照明灯点検・記録 昼間			基	11					単 10号
道路附属物点検記録表作成			基	14					単 11号
附属物点検報告書作成			業務	1					内 2号
直接経費			式	1					
直接経費			式	1					

業務委託料内訳書

業務名	R 8 吉土 宮川内牛島停車場線（西条大橋） 阿波・吉野西条 橋梁点検業務				業 項	種 目	土木設計業務 直接経費	
項目・工種・種別・細別		規格	単位	数量	単価	金額	数量・金額増減	摘要
旅費交通費			式	1				
旅費(率計上・宿泊無)		調査、計画業務	式	1				
電子成果品作成費			式	1				
電子成果品作成費(設計)		その他の設計業務	式	1				
高所技術調査			式	1				
高所技術調査費		下部工P1～P8橋脚	式	1				内 3号
機械器具費(橋梁定期点検)			式	1				
機械器具費 昼間		橋梁点検車BT-200	日	8				単 12号
機械器具費 昼間		高所作業車、作業床高8～10m、附属物点検	日	1				単 13号
安全費(橋梁定期点検)			式	1				
安全費(橋梁定期点検)		直接人件費＊5%	式	1				内 4号
交通誘導員		昼間A	人日	12				単 14号
交通誘導員		昼間B	人日	12				単 15号

業務委託料内訳書

業務名	R 8 吉土 宮川内牛島停車場線（西条大橋） 阿波・吉野西条 橋					業 種 項 目	土木設計業務 直接経費	
項目・工種・種別・細別	規格	単位	数量	単価	金額	数量・金額増減	摘要	
直接原価（その他原価除く）		式	1					
その他原価		式	1					内 5号
一般管理費等		式	1					内 6号
設計業務価格		式	1					
消費税相当額		式	1					
設計業務委託料		式	1					

1 次内訳書

単価使用年月	2026. 07
歩掛適用年月	2026. 07
労務調整係数	1. 000-00000 0. 0 0

内 1号	打合せ	中間2回					
	名称・規格	条件	単位	数量	単価	金額	摘要
	打合せ		業務	1			内 7号
	合計						

1 次内訳書

単価使用年月	2026. 07
歩掛適用年月	2026. 07
労務調整係数	1. 000-00000 0. 0 0

内 2号	附属物点検報告書作成						
	名称・規格	条件	単位	数量	単価	金額	摘要
	技師(B)		人	0.75			
	技師(C)		人	0.75			
	技術員		人	0.75			
	合計						

1 次内訳書

単価使用年月	2026. 07
歩掛適用年月	2026. 07
労務調整係数	1. 000-00000 0. 0 0

内 3号	高所技術調査費	下部工P1～P8橋脚					
名称・規格		条件	単位	数量	単価	金額	摘要
高所技術調査費			式	1			
合計							

1 次内訳書

単価使用年月	2026. 07
歩掛適用年月	2026. 07
労務調整係数	1. 000-00000 0. 0 0

内 4号	安全費(橋梁定期点検)	直接人件費＊5%					
	名称・規格	条件	単位	数量	単価	金額	摘要
	安全費 直接人件費×5%		式	1			
	合計						

1 次内訳書

単価使用年月	2026. 07
歩掛適用年月	2026. 07
労務調整係数	1. 000-00000 0. 0 0

内 5号	その他原価						
	名称・規格	条件	単位	数量	単価	金額	摘要
	直接人件費（設計業務）		式	1			
	$\alpha \div (1 - \alpha)$		%				
	その他原価		式	1			
	合計						

1 次内訳書

単価使用年月	2026. 07
歩掛適用年月	2026. 07
労務調整係数	1. 000-00000 0. 0 0

内 6号	一般管理費等						
名称・規格		条件	単位	数量	単価	金額	摘要
業務原価			式	1			
$\beta \diagdown (1 - \beta)$			%				
一般管理費等			式	1			
調整額							
合計							

2 次内訳書

単価使用年月	2026. 07
歩掛適用年月	2026. 07
労務調整係数	1. 000-00000 0. 0 0

内 7号	打合せ					
名称・規格	条件	単位	数量	単価	金額	摘要
主任技師		人	1			
技師(B)		人	2			
技師(C)		人	1			
合計						

1 次単価表

単価使用年月	2026. 07
歩掛適用年月	2026. 07
労務調整係数	1. 000-00000 0. 0 0

単 1号	計画準備		単位	橋	単位数量	10	単価	
名称・規格		条件	単位	数量	単価	金額	摘要	
主任技師			人	6. 49				
技師 (A)			人	3. 85				
技師 (B)			人	8. 9				
技師 (C)			人	12. 27				
技術員			人	7. 22				
合計								
単価								

1 次単価表

単価使用年月	2026. 07
歩掛適用年月	2026. 07
労務調整係数	1. 000-00000 0. 0 0

単 2号	関係機関との協議資料作成		単位	機関	単位数量	1	単価	
名称・規格		条件	単位	数量	単価	金額	摘要	
関係機関との協議資料作成			機関	1			単 16号	
合計								
単価								

1 次単価表

単価使用年月	2026. 07
歩掛適用年月	2026. 07
労務調整係数	1. 000-00000 0. 0 0

単 3号	定期点検（外業） 昼間		単位	日	単位数量	1	単価	
名称・規格		条件	単位	数量	単価	金額	摘要	
技師(B)			人	1				
技師(C)			人	1				
技術員			人	1				
合計								
単価								

1 次単価表

単価使用年月	2026. 07
歩掛適用年月	2026. 07
労務調整係数	1. 000-00000 0. 0 0

単 4号	第三者被害予防措置調書作成		単位	橋	単位数量	10	単価	
名称・規格		条件	単位	数量	単価	金額	摘要	
技師 (B)			人	1. 2				
技師 (C)			人	4. 81				
技術員			人	2. 41				
合計								
単価								

1 次単価表

単価使用年月	2026. 07
歩掛適用年月	2026. 07
労務調整係数	1. 000-00000 0. 0 0

単 5号	定期点検調書作成		単位	橋	単位数量	10	単価	
名称・規格		条件	単位	数量	単価	金額	摘要	
技師(B)			人	2. 54				
技師(C)			人	3. 8				
技術員			人	3. 8				
合計								
単価								

1 次単価表

単価使用年月	2026. 07
歩掛適用年月	2026. 07
労務調整係数	1. 000-00000 0. 0 0

単 6号	健全性の診断		単位	橋	単位数量	10	単価	
名称・規格		条件	単位	数量	単価	金額	摘要	
技師 (B)			人	1. 27				
技師 (C)			人	1. 27				
技術員			人	1. 27				
合計								
単価								

1 次単価表

単価使用年月	2026. 07
歩掛適用年月	2026. 07
労務調整係数	1. 000-00000 0. 0 0

単 7号	台帳補完		単位	橋	単位数量	10	単価	
名称・規格		条件	単位	数量	単価	金額	摘要	
技術員			人	2. 41				
合計								
単価								

1 次単価表

単価使用年月	2026. 07
歩掛適用年月	2026. 07
労務調整係数	1. 000-00000 0. 0 0

単 8号	報告書作成		単位	橋	単位数量	10	単価	
名称・規格		条件	単位	数量	単価	金額	摘要	
主任技師			人	0. 98				
技師 (A)			人	0. 98				
技師 (B)			人	1. 95				
技師 (C)			人	1. 95				
技術員			人	2. 93				
合計								
単価								

1 次単価表

単価使用年月	2026. 07
歩掛適用年月	2026. 07
労務調整係数	1. 000-00000 0. 0 0

単 9号	添架式標識点検・記録 昼間		単位	基	単位数量	10	単価	
名称・規格		条件	単位	数量	単価	金額	摘要	
技師(B)			人	0. 5				
技師(C)			人	0. 5				
技術員			人	0. 5				
合計								
単価								

1 次単価表

単価使用年月	2026. 07
歩掛適用年月	2026. 07
労務調整係数	1. 000-00000 0. 0 0

単 10号	照明灯点検・記録 昼間		単位	基	単位数量	10	単価	
名称・規格		条件	単位	数量	単価	金額	摘要	
技師(B)			人	0. 5				
技師(C)			人	0. 5				
技術員			人	0. 5				
合計								
単価								

1 次単価表

単価使用年月	2026. 07
歩掛適用年月	2026. 07
労務調整係数	1. 000-00000 0. 0 0

単 11号	道路附属物点検記録表作成		単位	基	単位数量	10	単価	
名称・規格		条件	単位	数量	単価	金額	摘要	
技師(C)			人	0. 5				
技術員			人	0. 5				
合計								
単価								

1 次単価表

単価使用年月	2026. 07
歩掛適用年月	2026. 07
労務調整係数	1. 000-00000 0. 0 0

単 12号	機械器具費 昼間	橋梁点検車BT-200	単位	日	単位数量	1	単価	
名称・規格		条件	単位	数量	単価	金額	摘要	
橋梁点検車運転			日	1			単 17号	
合計								
単価								

1 次単価表

単価使用年月	2026. 07
歩掛適用年月	2026. 07
労務調整係数	1. 000-00000 0. 0 0

単 13号	機械器具費 昼間	高所作業車、作業床高8～10m、附属 物点検	単位	日	単位数量	1	単価	
名称・規格		条件	単位	数量	単価	金額	摘要	
高所作業車運転			日	1			単 18号	
合計								
単価								

1 次単価表

単価使用年月	2026. 07
歩掛適用年月	2026. 07
労務調整係数	1. 000-00000 0. 0 0

単 14号	交通誘導員	昼間A	単位	人日	単位数量	1	単価	
名称・規格		条件	単位	数量	単価	金額	摘要	
交通誘導警備員A			人	1				
合計								
単価								

1 次単価表

単価使用年月	2026. 07
歩掛適用年月	2026. 07
労務調整係数	1. 000-00000 0. 0 0

単 15号	交通誘導員	昼間B	単位	人日	単位数量	1	単価	
名称・規格		条件	単位	数量	単価	金額	摘要	
交通誘導警備員B			人	1				
合計								
単価								

2 次単価表

単価使用年月	2026. 07
歩掛適用年月	2026. 07
労務調整係数	1. 000-00000 0. 0 0

単 16号	関係機関との協議資料作成		単位	機関	単位数量	10	単価	
名称・規格		条件	単位	数量	単価	金額	摘要	
技師 (B) 外業			人	3				
技師 (B) 内業			人	4				
技師 (C) 外業			人	3				
技師 (C) 内業			人	2. 5				
技術員 内業			人	1. 5				
合計								
単価								

2 次単価表

単価使用年月	2026. 07
歩掛適用年月	2026. 07
労務調整係数	1. 000-00000 0. 0 0

単 17号	橋梁点検車運転		単位	日	単位数量	1	単価	
名称・規格		条件	単位	数量	単価	金額	摘要	
運転手(一般)			人	1				
軽油			L	47. 76				
橋梁点検車賃料 BT-200相当			供用日	1. 4				
合計								
単価								

2 次単価表

単価使用年月	2026. 07
歩掛適用年月	2026. 07
労務調整係数	1. 000-00000 0. 0 0

単 18号	高所作業車運転		単位	日	単位数量	1	単価	
名称・規格		条件	単位	数量	単価	金額	摘要	
運転手(一般)			人	1				
軽油			L	27. 6				
高所作業車賃料 トラック架装伸縮ブーム・バスケット 幅広デッキ、ブーム型、作業床高8～10m			供用日	1. 4				
合計								
単価								

見積単価一覧表

[illegible]

西条大橋 点検日数予定表（北側）

点検業務

橋長 L=734.0m
 全幅 W=14.8m
 連続非合成鋼鈑桁
 単純ローゼ桁

吉野町側

範囲：第1～8径間

延長 L=480.4m
 ※延長補正 480.4/734=

橋全体延長L=734m
 0.6545 → 0.65


点検予定日数表

対象箇所	範囲/点検手法	地上(昼)日	BT-200(昼)日	高車8-10m(昼)日	0-7' 高所(昼)	備考
橋面	第1～8径間	4				
桁下	第1～8径間		7.5			
下部工	A1橋台		0.5			
下部工	P1、P2、P3、P4、P5、P6、P7、P8				高所技術	
路側式照明	11基			1		
添架式標識	3基					
		4	8	1		

橋梁点検日数（外業）合計 昼間： 12.0 日
 （附属物点検及び特殊高所作業除く）

橋梁一般図 S=1/400
西条大橋 点検一般図 (予定)

幅員14.8m, 橋長734m
北側延長 L=480.4m
南側延長 L=253.6m

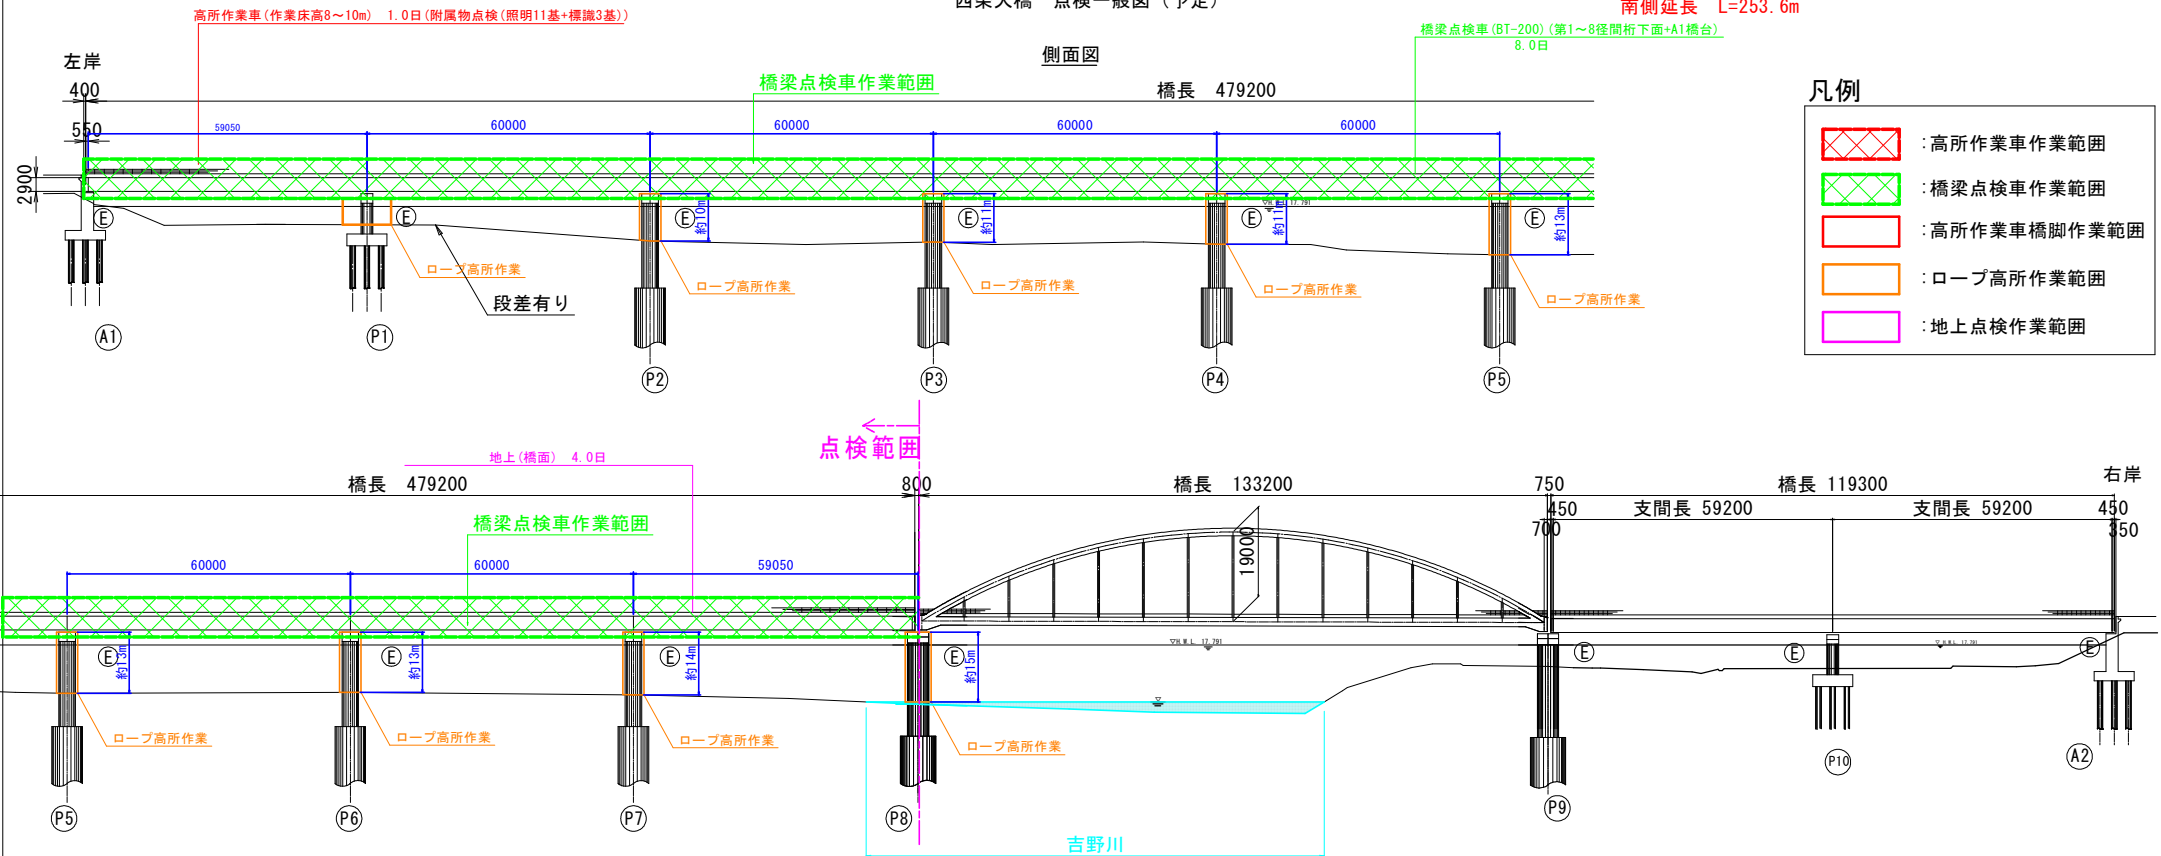

断面図 S=1:60
第1径間~第8径間

