

見積参考資料

委託業務名 R8吉土 宮川内牛島停車場線(西条
大橋) 吉・鴨島牛島 橋梁点検業務

注意

「見積参考資料」は入札参加者の迅速で適正な
業務委託費の見積りのための一資料であり、委
託契約を拘束するものではない。

業務委託料内訳書

業務名	R 8 吉土 宮川内牛島停車場線（西条大橋） 吉・鴨島牛島 橋梁 点検業務				業 項	種 目	土木設計業務 橋梁定期点検	
項目・工種・種別・細別		規格	単位	数量	単価	金額	数量・金額増減	摘要
橋梁定期点検			式	1				
橋梁定期点検(2巡目) 2巡目以降			式	1				
計画準備			式	1				
計画準備			橋	1				単 1号
関係機関との協議資料作成			式	1				
関係機関との協議資料作成			機関	1				単 2号
定期点検			式	1				
定期点検（外業） 昼間			日	14				単 3号
定期点検等の調書作成			式	1				
第三者被害予防措置調書作成			橋	1				単 4号
定期点検調書作成			橋	1				単 5号
健全性の診断			橋	1				単 6号
台帳補完			橋	1				単 7号

業務委託料内訳書

業務名	R 8 吉土 宮川内牛島停車場線（西条大橋） 吉・鴨島牛島 橋梁 点検業務				業 項	種 目	土木設計業務 橋梁定期点検	
項目・工種・種別・細別		規格	単位	数量	単価	金額	数量・金額増減	摘要
報告書作成			式	1				
報告書作成			橋	1				単 8号
打合せ			式	1				
打合せ		中間2回	業務	1				内 1号
道路附属物点検			式	1				
道路附属物点検			式	1				
道路附属物点検			式	1				
照明灯点検・記録 昼間			基	6				単 9号
道路附属物点検記録表作成			基	6				単 10号
附属物点検報告書作成			業務	1				内 2号
直接経費			式	1				
直接経費			式	1				
旅費交通費			式	1				

業務委託料内訳書

業務名	R 8 吉土 宮川内牛島停車場線（西条大橋） 吉・鴨島牛島 橋梁 点検業務					業 項	種 目	土木設計業務 直接経費
項目・工種・種別・細別		規格	単位	数量	単価	金額	数量・金額増減	摘要
旅費(率計上・宿泊無)		調査、計画業務	式	1				
電子成果品作成費			式	1				
電子成果品作成費(設計)		その他の設計業務	式	1				
機械器具費(橋梁定期点検)			式	1				
機械器具費 昼間		橋梁点検車BT-200	日	4				単 11号
機械器具費 昼間		高所作業車、作業床高8～10m、附属物点検	日	1				単 12号
機械器具費 昼間		高所作業車、作業床高18～18.5m	日	3				単 13号
機械器具費 昼間		高所作業車、作業床高22～23m	日	3				単 14号
安全費(橋梁定期点検)			式	1				
安全費(橋梁定期点検)		直接人件費＊5%	式	1				内 3号
交通誘導員		昼間A	人日	14				単 15号
交通誘導員		昼間B	人日	14				単 16号
直接原価（その他原価除く）			式	1				

業務委託料内訳書

業務名	R 8 吉土 宮川内牛島停車場線（西条大橋） 吉・鴨島牛島 橋梁 点検業務					業 種 項 目	土木設計業務 直接経費	
項目・工種・種別・細別	規格	単位	数量	単価	金額	数量・金額増減	摘要	
その他原価		式	1				内 4号	
一般管理費等		式	1				内 5号	
設計業務価格		式	1					
消費税相当額		式	1					
設計業務委託料		式	1					

1 次内訳書

単価使用年月	2026. 07
歩掛適用年月	2026. 07
労務調整係数	1. 000-00000 0. 0 0

内 1号	打合せ	中間2回					
	名称・規格	条件	単位	数量	単価	金額	摘要
	打合せ		業務	1			内 6号
	合計						

1 次内訳書

単価使用年月	2026. 07
歩掛適用年月	2026. 07
労務調整係数	1. 000-00000 0. 0 0

内 2号	附属物点検報告書作成						
名称・規格		条件	単位	数量	単価	金額	摘要
技師(B)			人	0.75			
技師(C)			人	0.75			
技術員			人	0.75			
合計							

1 次内訳書

単価使用年月	2026. 07
歩掛適用年月	2026. 07
労務調整係数	1. 000-00000 0. 0 0

内 3号	安全費(橋梁定期点検)	直接人件費＊5%					
名称・規格		条件	単位	数量	単価	金額	摘要
安全費 直接人件費×5%			式	1			
合計							

1 次内訳書

単価使用年月	2026. 07
歩掛適用年月	2026. 07
労務調整係数	1. 000-00000 0. 0 0

内 4号	その他原価						
名称・規格		条件	単位	数量	単価	金額	摘要
直接人件費（設計業務）			式	1			
$\alpha / (1 - \alpha)$			%				
その他原価			式	1			
合計							

1 次内訳書

単価使用年月	2026. 07
歩掛適用年月	2026. 07
労務調整係数	1. 000-00000 0. 0 0

内 5号	一般管理費等						
	名称・規格	条件	単位	数量	単価	金額	摘要
業務原価			式	1			
$\beta \diagdown (1 - \beta)$			%				
一般管理費等			式	1			
調整額							
合計							

2 次内訳書

単価使用年月	2026. 07
歩掛適用年月	2026. 07
労務調整係数	1. 000-00000 0. 0 0

内 6号	打合せ					
名称・規格	条件	単位	数量	単価	金額	摘要
主任技師		人	1			
技師(B)		人	2			
技師(C)		人	1			
合計						

1 次単価表

単価使用年月	2026. 07
歩掛適用年月	2026. 07
労務調整係数	1. 000-00000 0. 0 0

単 1号	計画準備		単位	橋	単位数量	10	単価	
名称・規格		条件	単位	数量	単価	金額	摘要	
主任技師			人	3. 5				
技師 (A)			人	2. 07				
技師 (B)			人	4. 79				
技師 (C)			人	6. 6				
技術員			人	3. 88				
合計								
単価								

1 次単価表

単価使用年月	2026. 07
歩掛適用年月	2026. 07
労務調整係数	1. 000-00000 0. 0 0

単 2号	関係機関との協議資料作成		単位	機関	単位数量	1	単価	
名称・規格		条件	単位	数量	単価	金額	摘要	
関係機関との協議資料作成			機関	1			単 17号	
合計								
単価								

1 次単価表

単価使用年月	2026. 07
歩掛適用年月	2026. 07
労務調整係数	1. 000-00000 0. 0 0

単 3号	定期点検（外業） 昼間		単位	日	単位数量	1	単価	
名称・規格		条件	単位	数量	単価	金額	摘要	
技師(B)			人	1				
技師(C)			人	1				
技術員			人	1				
合計								
単価								

1 次単価表

単価使用年月	2026. 07
歩掛適用年月	2026. 07
労務調整係数	1. 000-00000 0. 0 0

単 4号	第三者被害予防措置調書作成		単位	橋	単位数量	10	単価	
名称・規格		条件	単位	数量	単価	金額	摘要	
技師 (B)			人	0. 65				
技師 (C)			人	2. 59				
技術員			人	1. 29				
合計								
単価								

1 次単価表

単価使用年月	2026. 07
歩掛適用年月	2026. 07
労務調整係数	1. 000-00000 0. 0 0

単 5号	定期点検調書作成		単位	橋	単位数量	10	単価	
名称・規格		条件	単位	数量	単価	金額	摘要	
技師(B)			人	1. 36				
技師(C)			人	2. 05				
技術員			人	2. 05				
合計								
単価								

1 次単価表

単価使用年月	2026. 07
歩掛適用年月	2026. 07
労務調整係数	1. 000-00000 0. 0 0

単 6号	健全性の診断		単位	橋	単位数量	10	単価	
名称・規格		条件	単位	数量	単価	金額	摘要	
技師 (B)			人	0. 68				
技師 (C)			人	0. 68				
技術員			人	0. 68				
合計								
単価								

1 次単価表

単価使用年月	2026. 07
歩掛適用年月	2026. 07
労務調整係数	1. 000-00000 0. 0 0

単 7号	台帳補完		単位	橋	単位数量	10	単価	
名称・規格		条件	単位	数量	単価	金額	摘要	
技術員			人	1. 29				
合計								
単価								

1 次単価表

単価使用年月	2026. 07
歩掛適用年月	2026. 07
労務調整係数	1. 000-00000 0. 0 0

単 8号	報告書作成		単位	橋	単位数量	10	単価	
名称・規格		条件	単位	数量	単価	金額	摘要	
主任技師			人	0. 52				
技師 (A)			人	0. 52				
技師 (B)			人	1. 05				
技師 (C)			人	1. 05				
技術員			人	1. 57				
合計								
単価								

1 次単価表

単価使用年月	2026. 07
歩掛適用年月	2026. 07
労務調整係数	1. 000-00000 0. 0 0

単 9号	照明灯点検・記録 昼間		単位	基	単位数量	10	単価	
名称・規格		条件	単位	数量	単価	金額	摘要	
技師(B)			人	0. 5				
技師(C)			人	0. 5				
技術員			人	0. 5				
合計								
単価								

1 次単価表

単価使用年月	2026. 07
歩掛適用年月	2026. 07
労務調整係数	1. 000-00000 0. 0 0

単 10号	道路附属物点検記録表作成		単位	基	単位数量	10	単価	
名称・規格		条件	単位	数量	単価	金額	摘要	
技師(C)			人	0. 5				
技術員			人	0. 5				
合計								
単価								

1 次単価表

単価使用年月	2026. 07
歩掛適用年月	2026. 07
労務調整係数	1. 000-00000 0. 0 0

単 11号	機械器具費 昼間	橋梁点検車BT-200	単位	日	単位数量	1	単価	
名称・規格		条件	単位	数量	単価	金額	摘要	
橋梁点検車運転			日	1			単 18号	
合計								
単価								

1 次単価表

単価使用年月	2026. 07
歩掛適用年月	2026. 07
労務調整係数	1. 000-00000 0. 0 0

単 12号	機械器具費 昼間	高所作業車、作業床高8～10m、附属 物点検	単位	日	単位数量	1	単価	
名称・規格		条件	単位	数量	単価	金額	摘要	
高所作業車運転			日	1			単 19号	
合計								
単価								

1 次単価表

単価使用年月	2026. 07
歩掛適用年月	2026. 07
労務調整係数	1. 000-00000 0. 0 0

単 13号	機械器具費 昼間	高所作業車、作業床高18～18. 5m	単位	日	単位数量	1	単価	
名称・規格		条件	単位	数量	単価	金額	摘要	
高所作業車運転			日	1			単 20号	
合計								
単価								

1 次単価表

単価使用年月	2026. 07
歩掛適用年月	2026. 07
労務調整係数	1. 000-00000 0. 0 0

単 14号	機械器具費 昼間	高所作業車、作業床高22～23m	単位	日	単位数量	1	単価	
名称・規格		条件	単位	数量	単価	金額	摘要	
高所作業車運転			日	1			単 21号	
合計								
単価								

1 次単価表

単価使用年月	2026. 07
歩掛適用年月	2026. 07
労務調整係数	1. 000-00000 0. 0 0

単 15号	交通誘導員	昼間A	単位	人日	単位数量	1	単価	
名称・規格		条件	単位	数量	単価	金額	摘要	
交通誘導警備員A			人	1				
合計								
単価								

1 次単価表

単価使用年月	2026. 07
歩掛適用年月	2026. 07
労務調整係数	1. 000-00000 0. 0 0

単 16号	交通誘導員	昼間B	単位	人日	単位数量	1	単価	
名称・規格		条件	単位	数量	単価	金額	摘要	
交通誘導警備員B			人	1				
合計								
単価								

2 次単価表

単価使用年月	2026. 07
歩掛適用年月	2026. 07
労務調整係数	1. 000-00000 0. 0 0

単 17号	関係機関との協議資料作成		単位	機関	単位数量	10	単価	
名称・規格		条件	単位	数量	単価	金額	摘要	
技師 (B) 外業			人	3				
技師 (B) 内業			人	4				
技師 (C) 外業			人	3				
技師 (C) 内業			人	2. 5				
技術員 内業			人	1. 5				
合計								
単価								

2 次単価表

単価使用年月	2026. 07
歩掛適用年月	2026. 07
労務調整係数	1. 000-00000 0. 0 0

単 18号	橋梁点検車運転		単位	日	単位数量	1	単価	
名称・規格		条件	単位	数量	単価	金額	摘要	
運転手(一般)			人	1				
軽油			L	47. 76				
橋梁点検車賃料 BT-200相当			供用日	1. 4				
合計								
単価								

2 次単価表

単価使用年月	2026. 07
歩掛適用年月	2026. 07
労務調整係数	1. 000-00000 0. 0 0

単 19号	高所作業車運転		単位	日	単位数量	1	単価	
名称・規格		条件	単位	数量	単価	金額	摘要	
運転手(一般)			人	1				
軽油			L	27. 6				
高所作業車賃料 トラック架装伸縮ブーム・バスケット 幅広デッキ、ブーム型、作業床高8～10m			供用日	1. 4				
合計								
単価								

2 次単価表

単価使用年月	2026. 07
歩掛適用年月	2026. 07
労務調整係数	1. 000-00000 0. 0 0

単 20号	高所作業車運転		単位	日	単位数量	1	単価	
名称・規格		条件	単位	数量	単価	金額	摘要	
運転手(特殊)			人	1				
軽油			L	27. 6				
高所作業車賃料 トラック架装伸縮ブーム・バスケット 作業床高18～18. 5m			供用日	1. 4				
合計								
単価								

2次単価表

単価使用年月	2026. 07
歩掛適用年月	2026. 07
労務調整係数	1. 000-00000 0. 0 0

単 21号	高所作業車運転		単位	日	単位数量	1	単価	
名称・規格		条件	単位	数量	単価	金額	摘要	
運転手(特殊)			人	1				
軽油			L	27. 6				
高所作業車賃料 トラック架装伸縮ブーム・バスケット 作業床高22～23m			供用日	1. 4				
合計								
単価								

西条大橋 点検日数予定表（南側）

点検業務
橋長 L=734.0m
全幅 W=14.8m
連続非合成鋼鈑桁
単純ローゼ桁

鴨島町側
範囲：第9～11径間
延長 L=253.6m 橋全体延長L=734m
※延長補正 253.6/734= 0.3455 → 0.35

点検予定日数表							
対象箇所	範囲/点検手法	地上(昼)日	BT-200(昼)日	高車22m(昼)日	高車18～18.5m(昼)日	高車8～10m(昼)日	備考
箱桁内部	第9径間	4					
アーチ部	第9径間			3			
桁下	第9径間		4				
桁下	第10、11径間				2		
下部工	P9、P10、A2				1		
路側式照明	6基					1	
		4	4	3	3	1	

橋梁点検日数（外業）合計 昼間 : 14.0 日
（附属物点検及び特殊高所作業除く）

$$S=1/400$$

西条大橋 点検一般図 (予定)


幅員14.8m, 橋長734m

北側延長 L=480.4m

南側延長 L=253.6m


側面図

橋長 479200

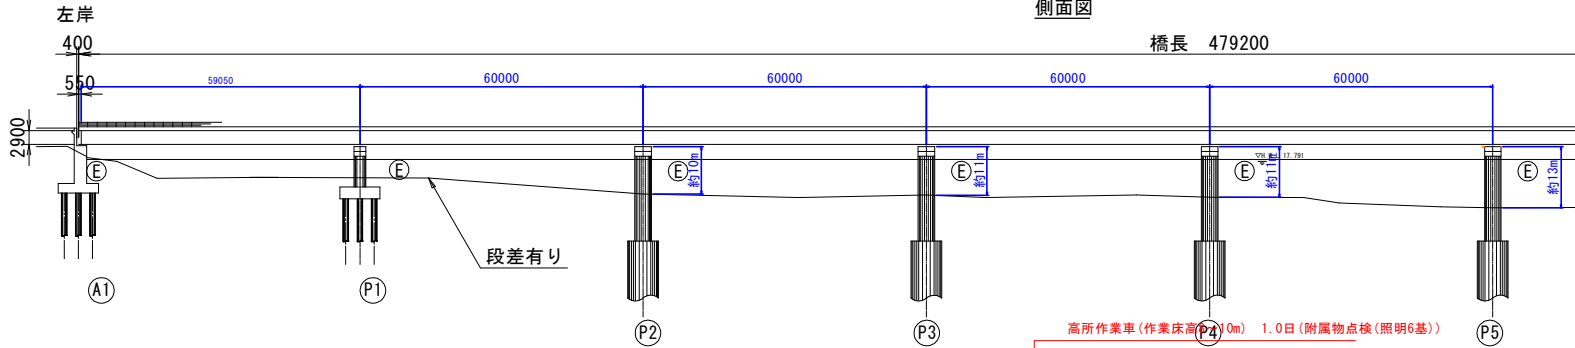


凡例

-  : 高所作業車作業範囲
 : 橋梁点検車作業範囲
 : 高所作業車橋脚作業範囲
 : ロープ高所作業範囲
 : 地上点検作業範囲

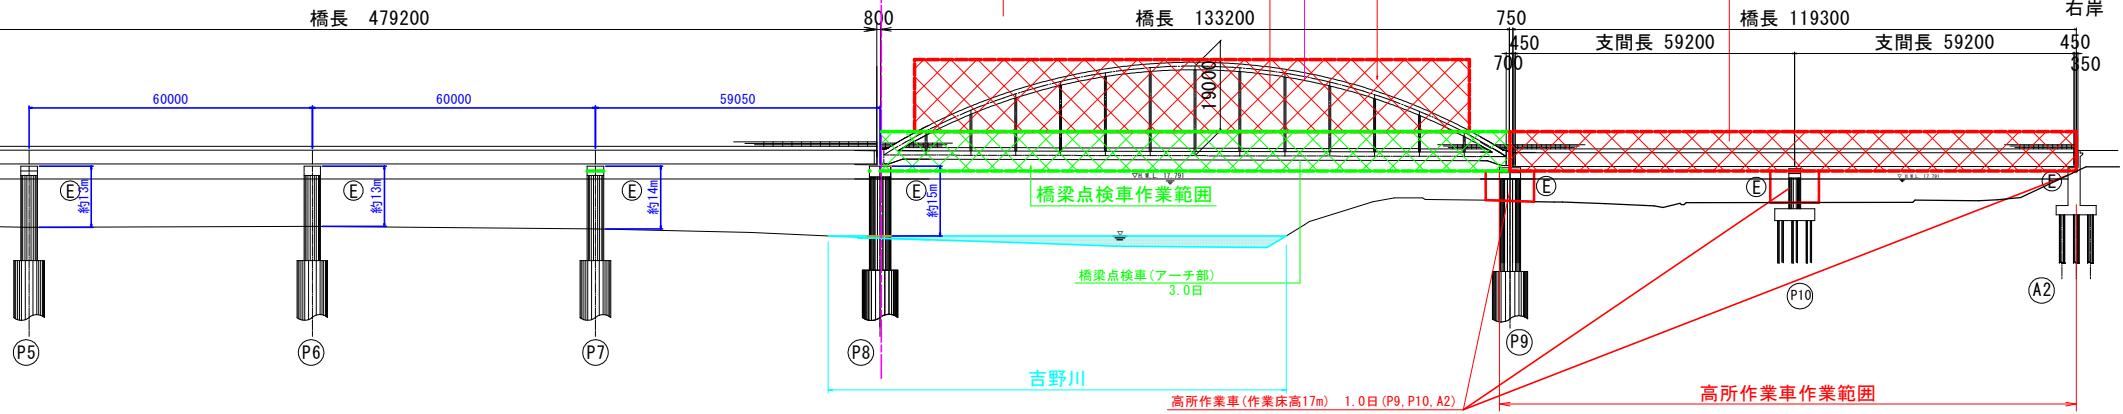

断面図 S=1:100
第9径間

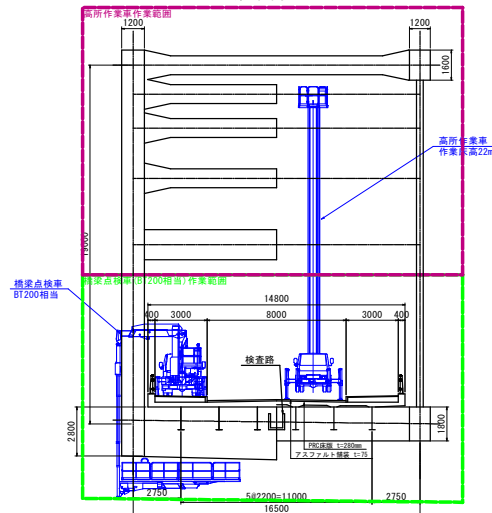

断面図 S=1:100
第10~11径間, 附属物

