
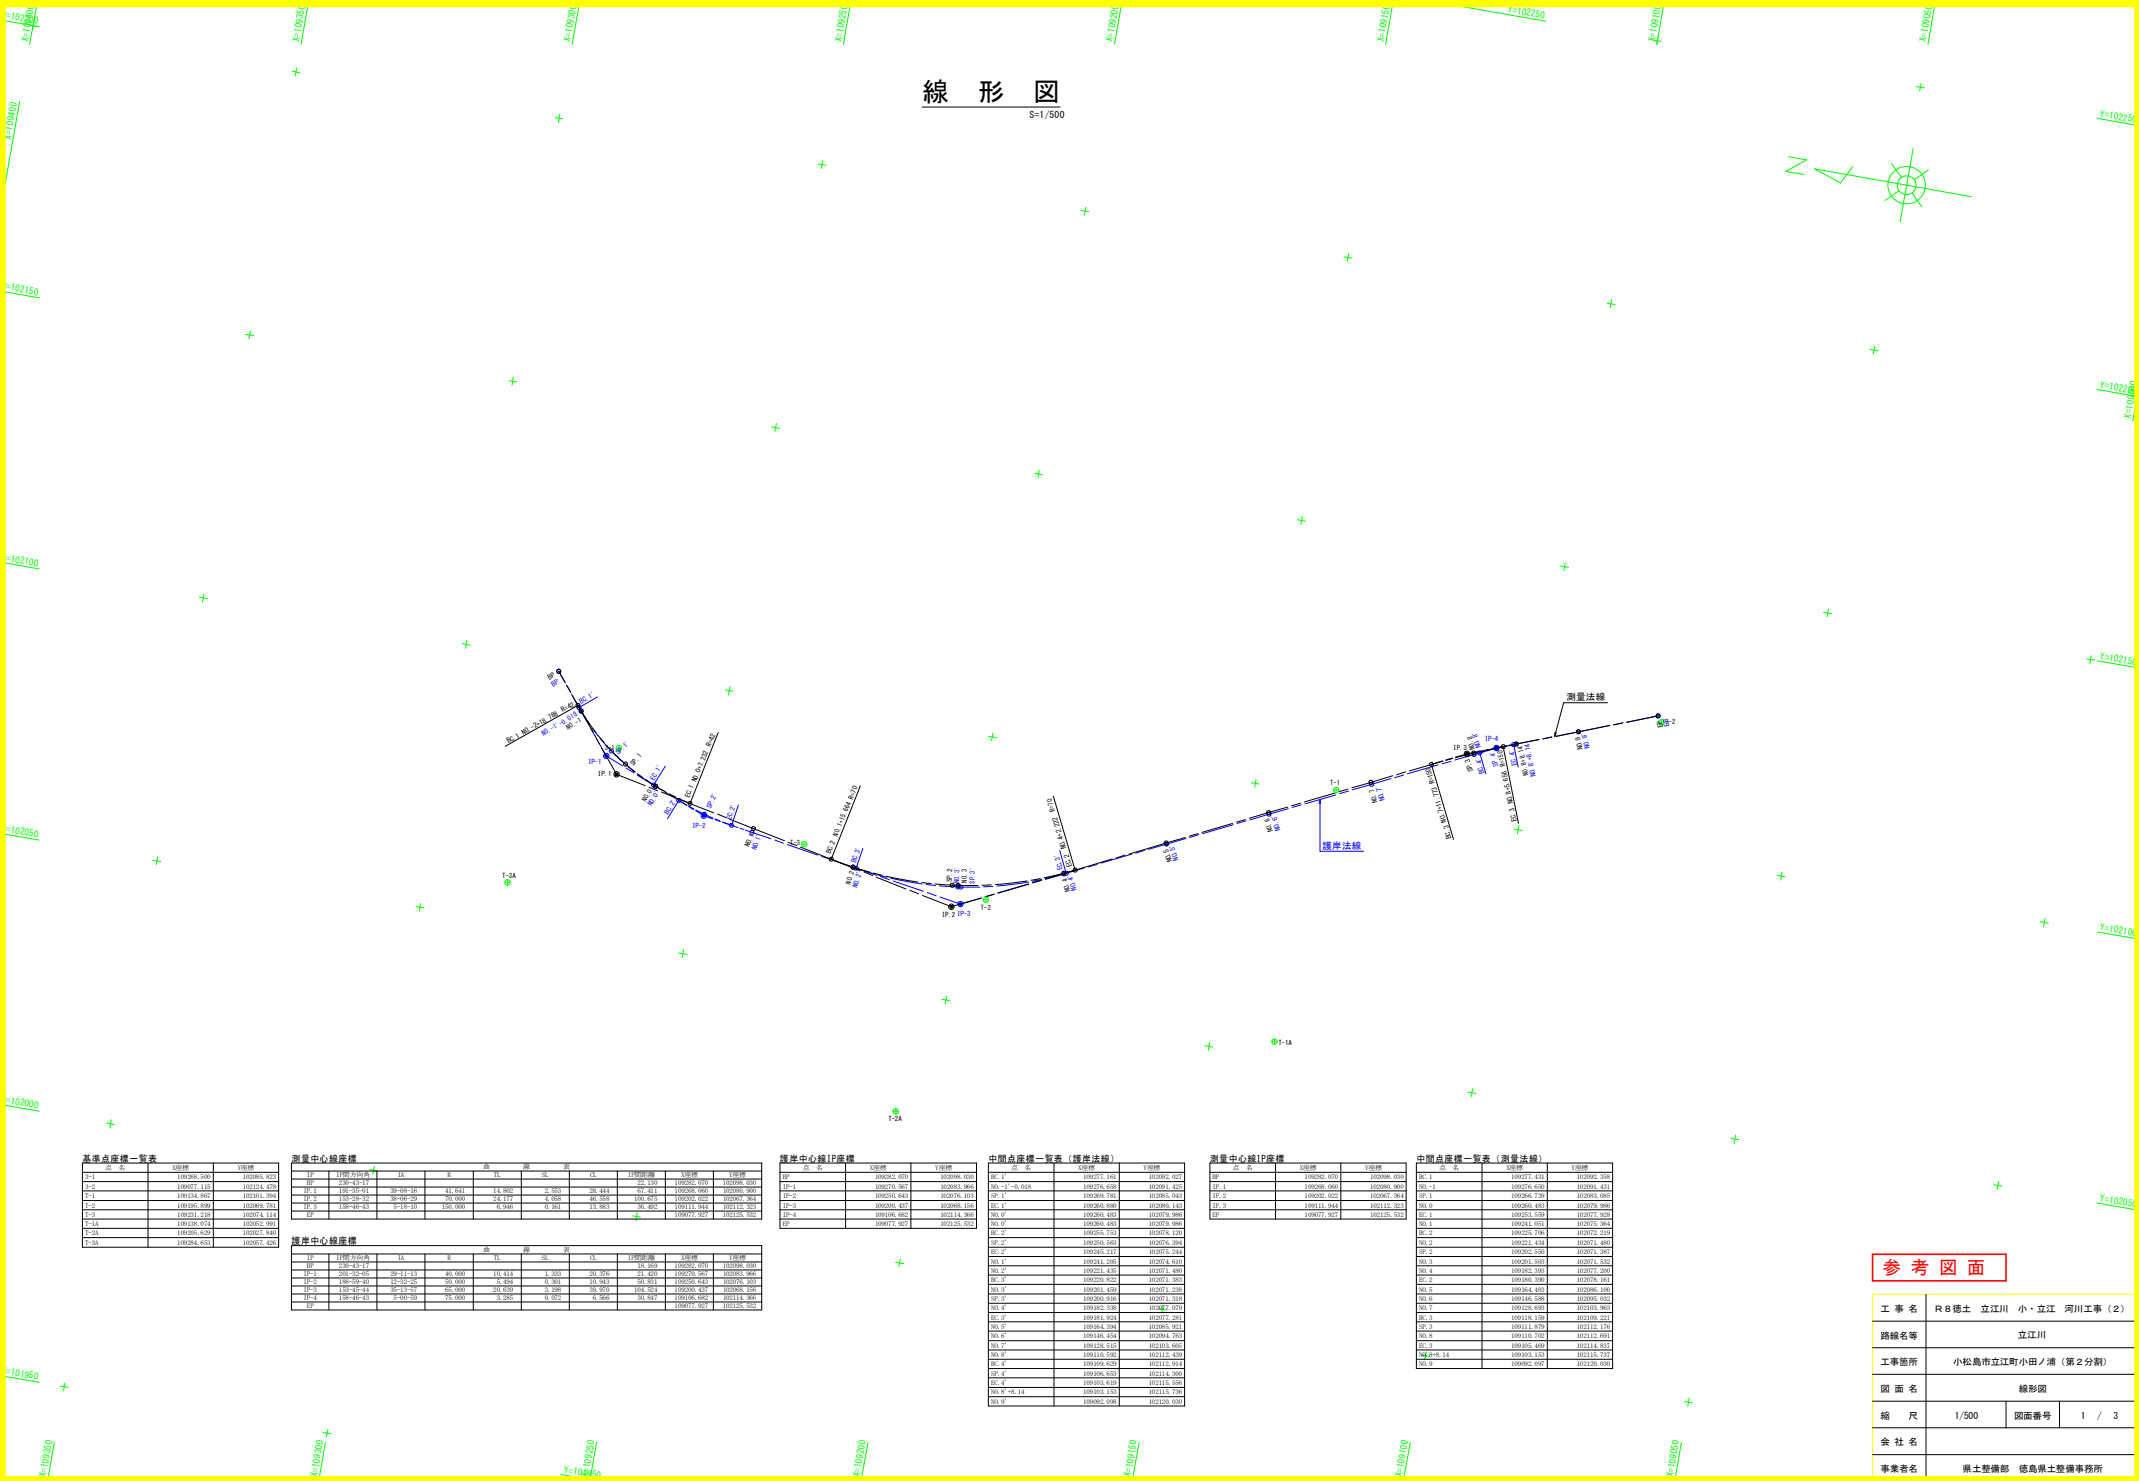


線形図
S=1/500

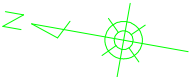

基準点座標一覧表






護岸中心線IP座標








参考図面

工事名	R 8 徳土 立江川 小・立江 河川工事（2）		
路線名等	立江川		
工事箇所	小松島市立江町小田ノ浦（第2分割）		
図面番号	線形図		
縮尺	1/500	図面番号	1 / 3

土工横断面図 (1/2)

S=1/100

NO. 4


名 称	規 格	数 量	適 用
掘 削	土砂	1.4	
	2.5m未満	0.3	
	2.5m以上4.0m未満	6.4	
盛 土	RC-40 2.5m未満	1.0	
法面整形	切土部	0.0	
	盛土部	1.8	
捨 石	作業半径9m以下	2.8	
表面均し	水中部	4.5	
コンクリート	無筋構造物	1.7	
	アスファルト	t=4.0cm	
床 掘り	土砂	2.8	
	1.0m未満	0.2	
	1.0m以上4.0m未満	1.3	

NO. 5

名 称	規 格	数 量	適 用
掘 削	土砂	0.9	
	2.5m未満	0.3	
	2.5m以上4.0m未満	1.5	
盛 土	RC-40 2.5m未満	0.9	
法面整形	切土部	0.0	
	盛土部	1.0	
捨 石	作業半径9m以下	2.6	
表面均し	水中部	4.4	
コンクリート	無筋構造物	1.1	
	アスファルト	t=4.0cm	
床 掘り	土砂	1.0	
	1.0m未満	0.6	
	1.0m以上4.0m未満	0.0	


NO. 4

GH=1.311
FH=1.371

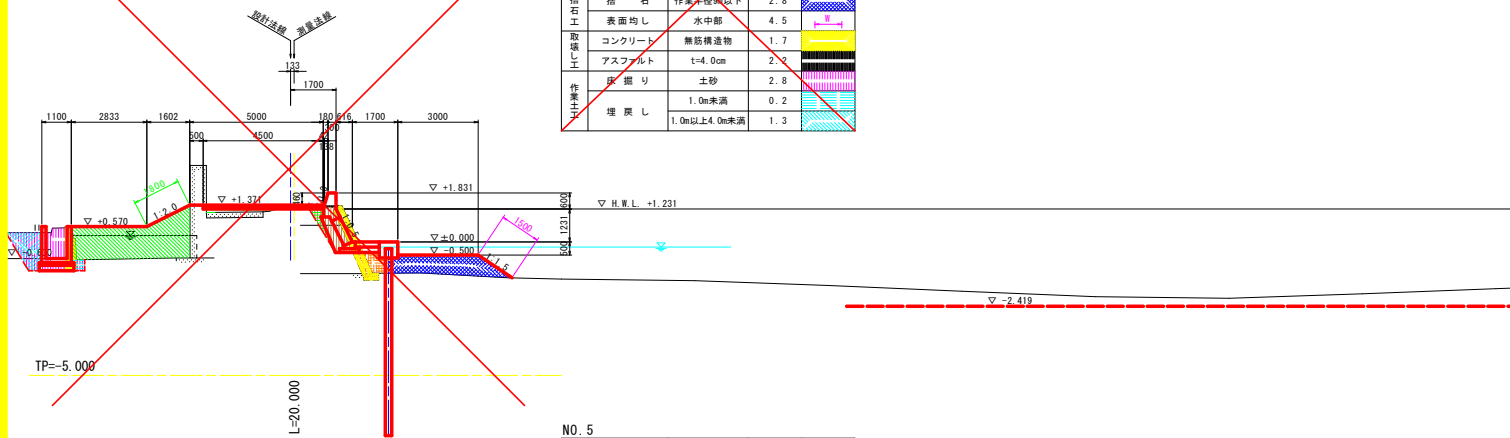

NO. 5

GH=1.237
FH=1.373


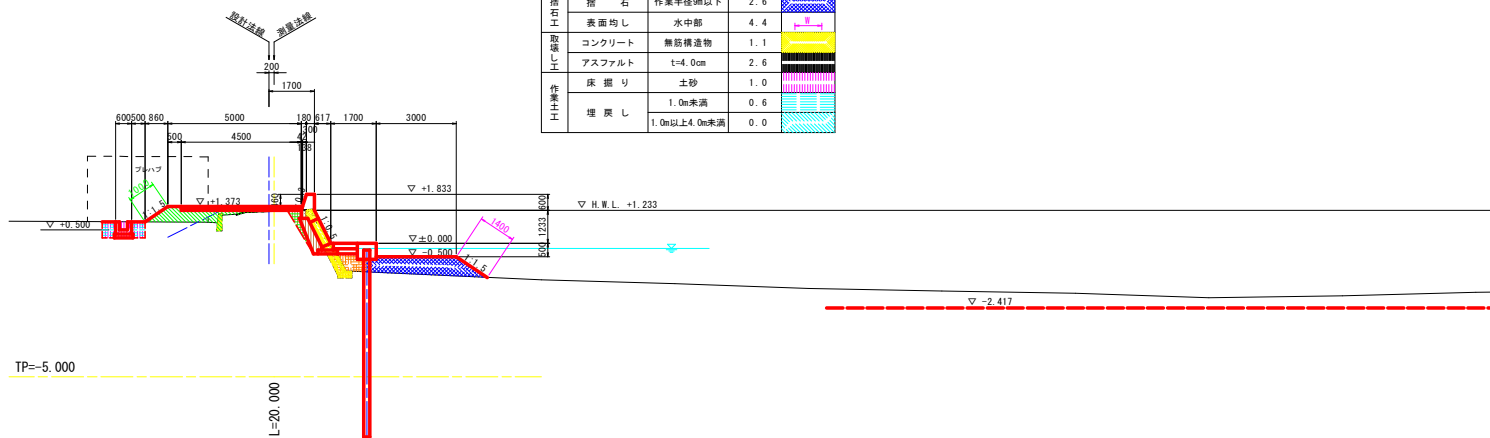


参考図面

工 事 名	R 8 徳土 立江川 小・立江 河川工事 (2)		
路線名等	立江川		
工事箇所	小松島市立江町小田ノ浦 (第2分割)		
図 面 名	土工横断面図 (1/2)		
縮 尺	1/100	図面番号	2 / 3
会 社 名			
事業者名	徳土整備部 徳島県土整備事務所		

土工横断図 (2/2)

S=1/100

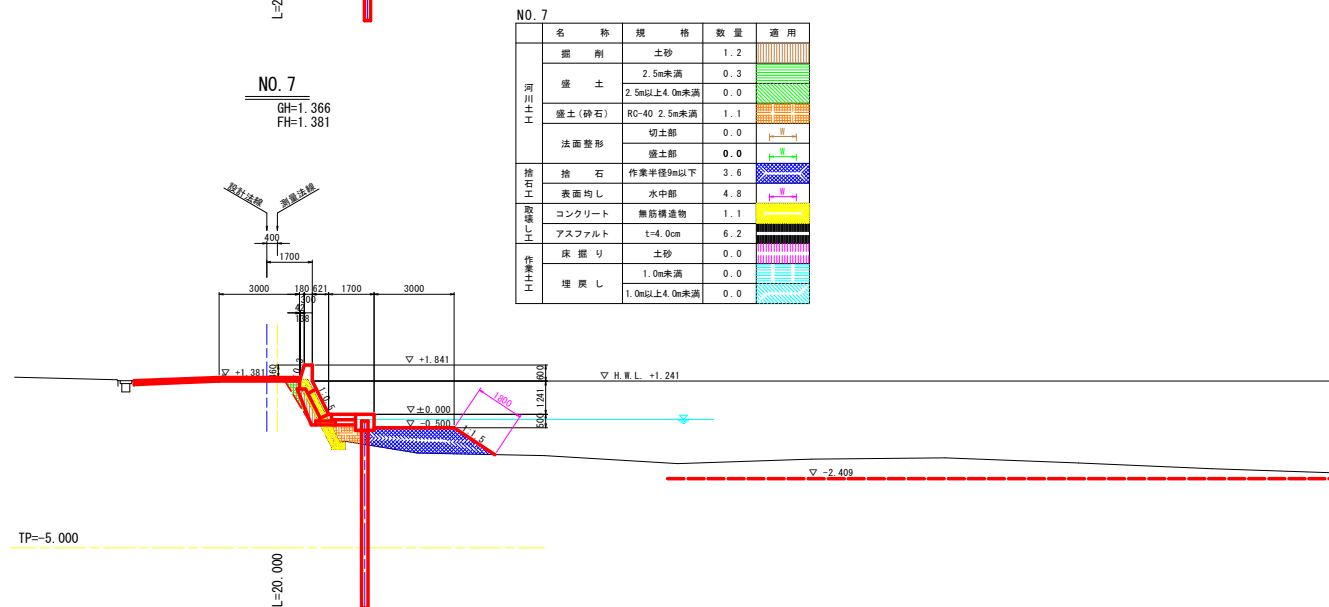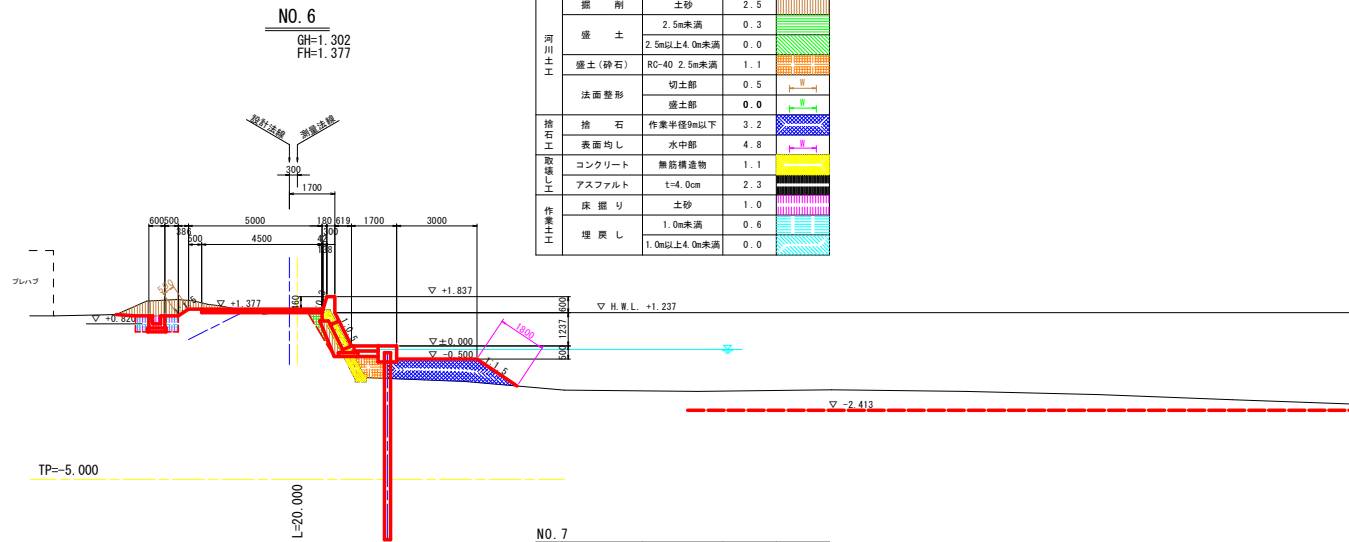

参考図面

工 事 名	R 8 徳土 立江川 小・立江 河川工事 (2)		
路線名等	立江川		
工事箇所	小松島市立江町小田ノ浦 (第2分割)		
図 面 名	土工横断図 (2/2)		
縮 尺	1/100	図面番号	3 / 3
会 社 名			
事業者名	徳土整備部 徳島県土整備事務所		