
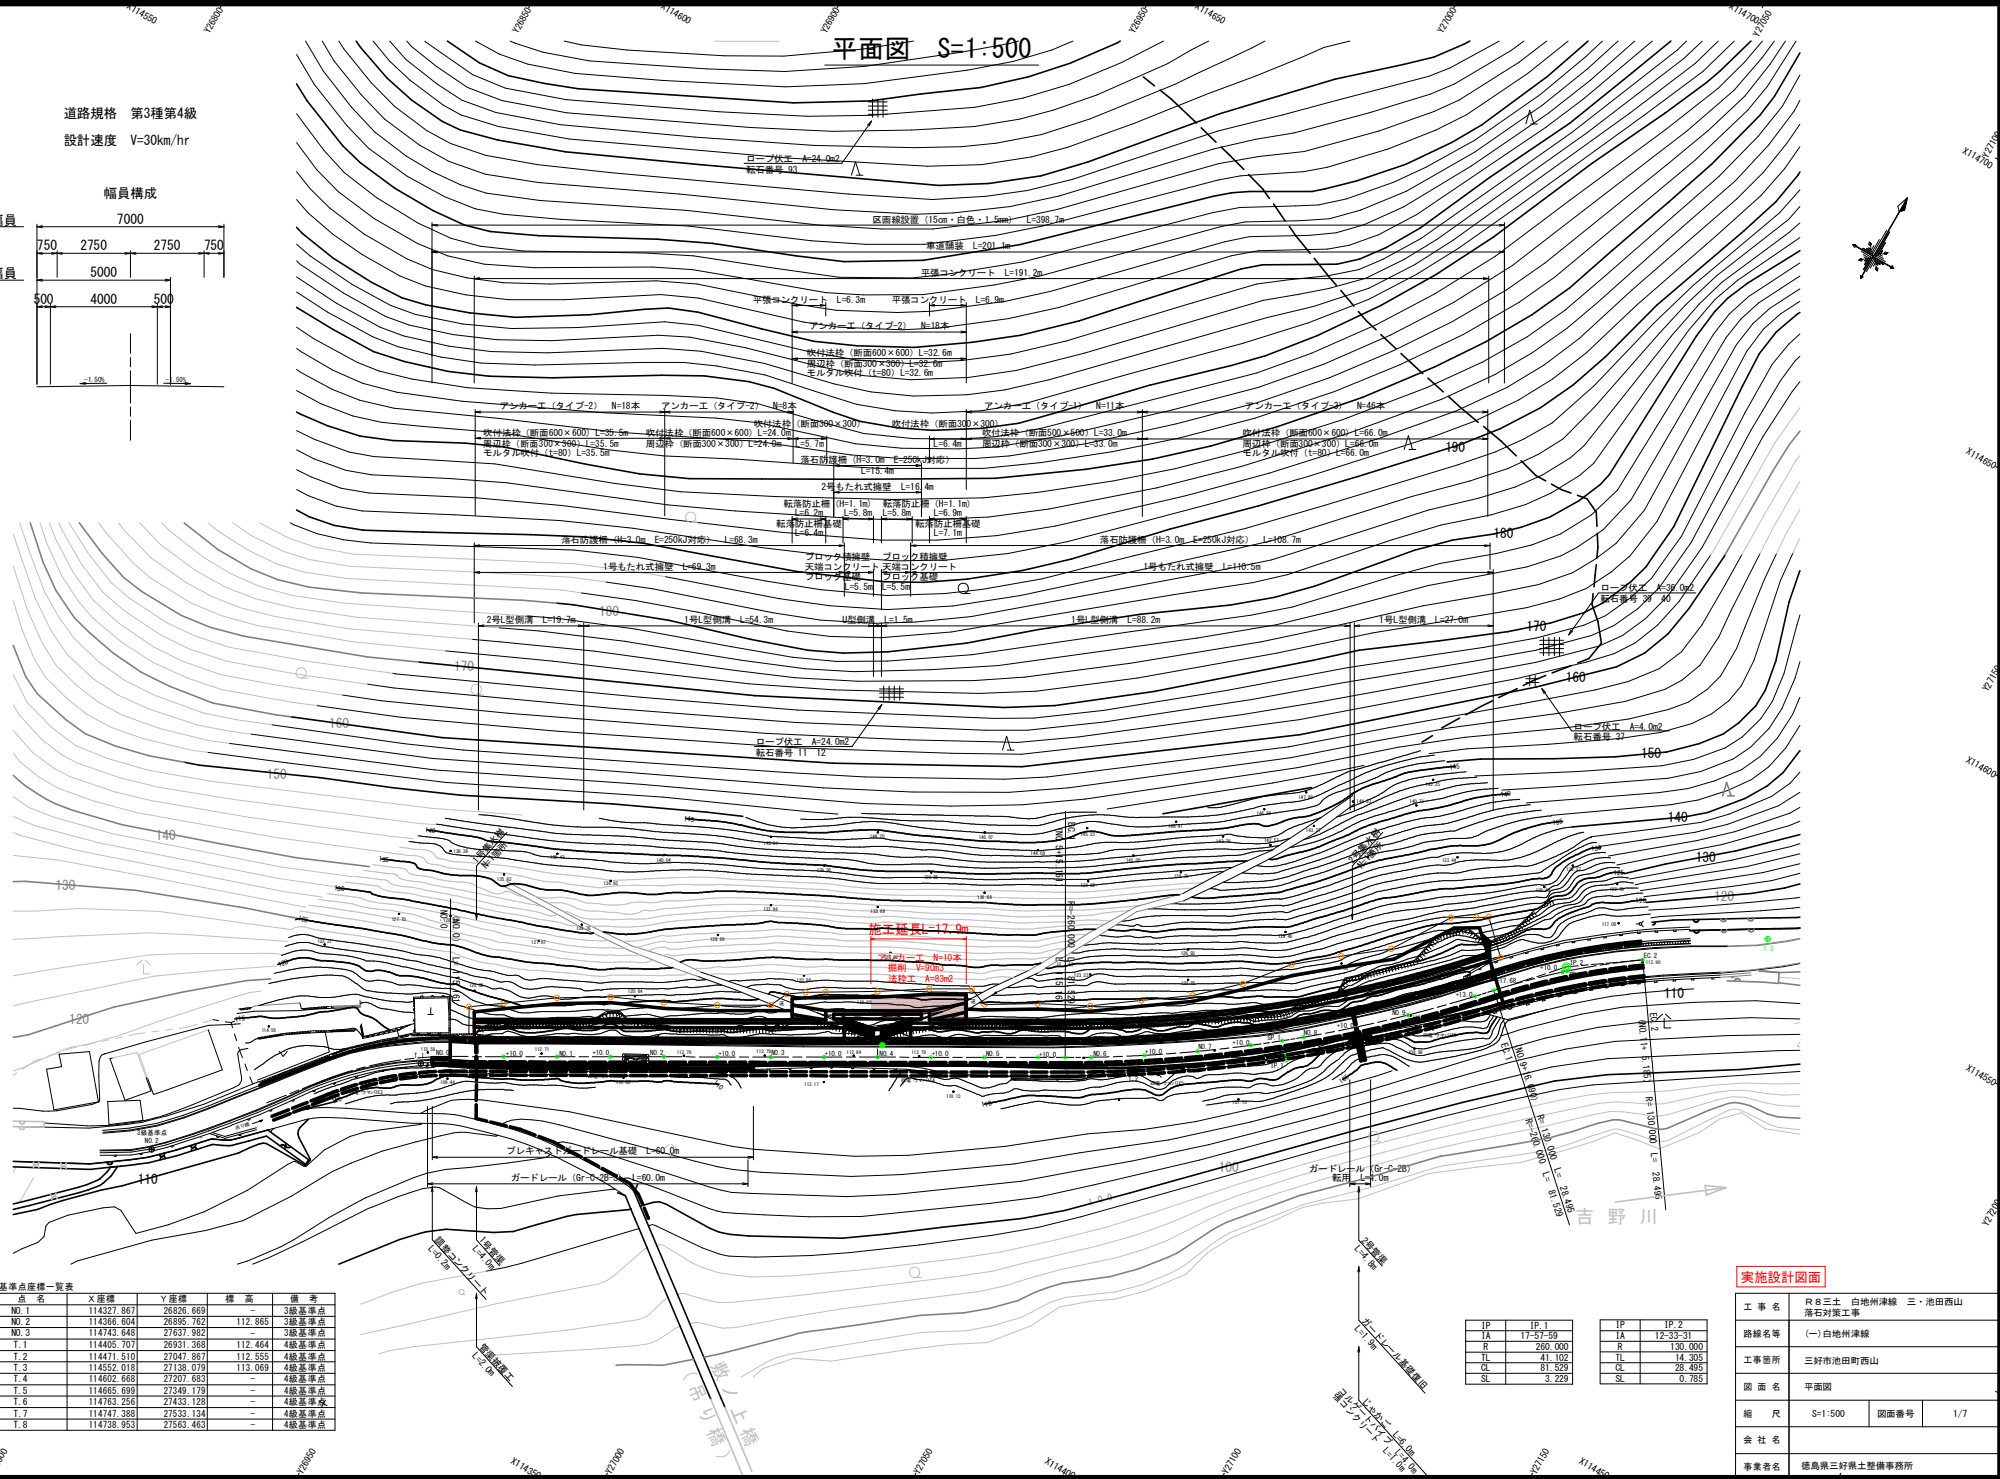


平面図 S=1:500

道路規格 第3種第4級
設計速度 V=30km/hr

幅員構成

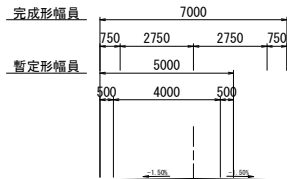

基準点座標一覧表


点名	X座標	Y座標	標高	備考
NO.1	114322.867	26535.669	-	3級基準点
NO.2	114366.604	26595.762	112.865	3級基準点
NO.3	114743.648	27637.982	-	3級基準点
T.1	114405.707	26931.368	-	4級基準点
T.2	114471.510	27047.967	112.555	4級基準点
T.3	114552.018	27138.079	113.069	4級基準点
T.4	114602.688	27207.683	-	4級基準点
T.5	114665.699	27349.179	-	4級基準点
T.6	114763.256	27433.128	-	4級基準点
T.7	114747.388	27533.134	-	4級基準点
T.8	114738.953	27563.463	-	4級基準点

IP	IP.1	IP	IP.2
IA	17-57-59	IA	12-33-31
R	260.000	R	130.000
TL	41.102	TL	14.300
CL	81.529	CL	28.495
SL	3.229	SL	0.785

実施設計図面

工事名	R 8三土 白地州津線 三・池田西山 落石対策工事		
路線名等	(一) 白地州津線		
工事箇所	三好市池田町西山		
図面名	平面図		
縮尺	S=1:500	図面番号	1/7
会社名			
事業者名	徳島県三好県土整備事務所		

横断図 (1/4) S=1:100

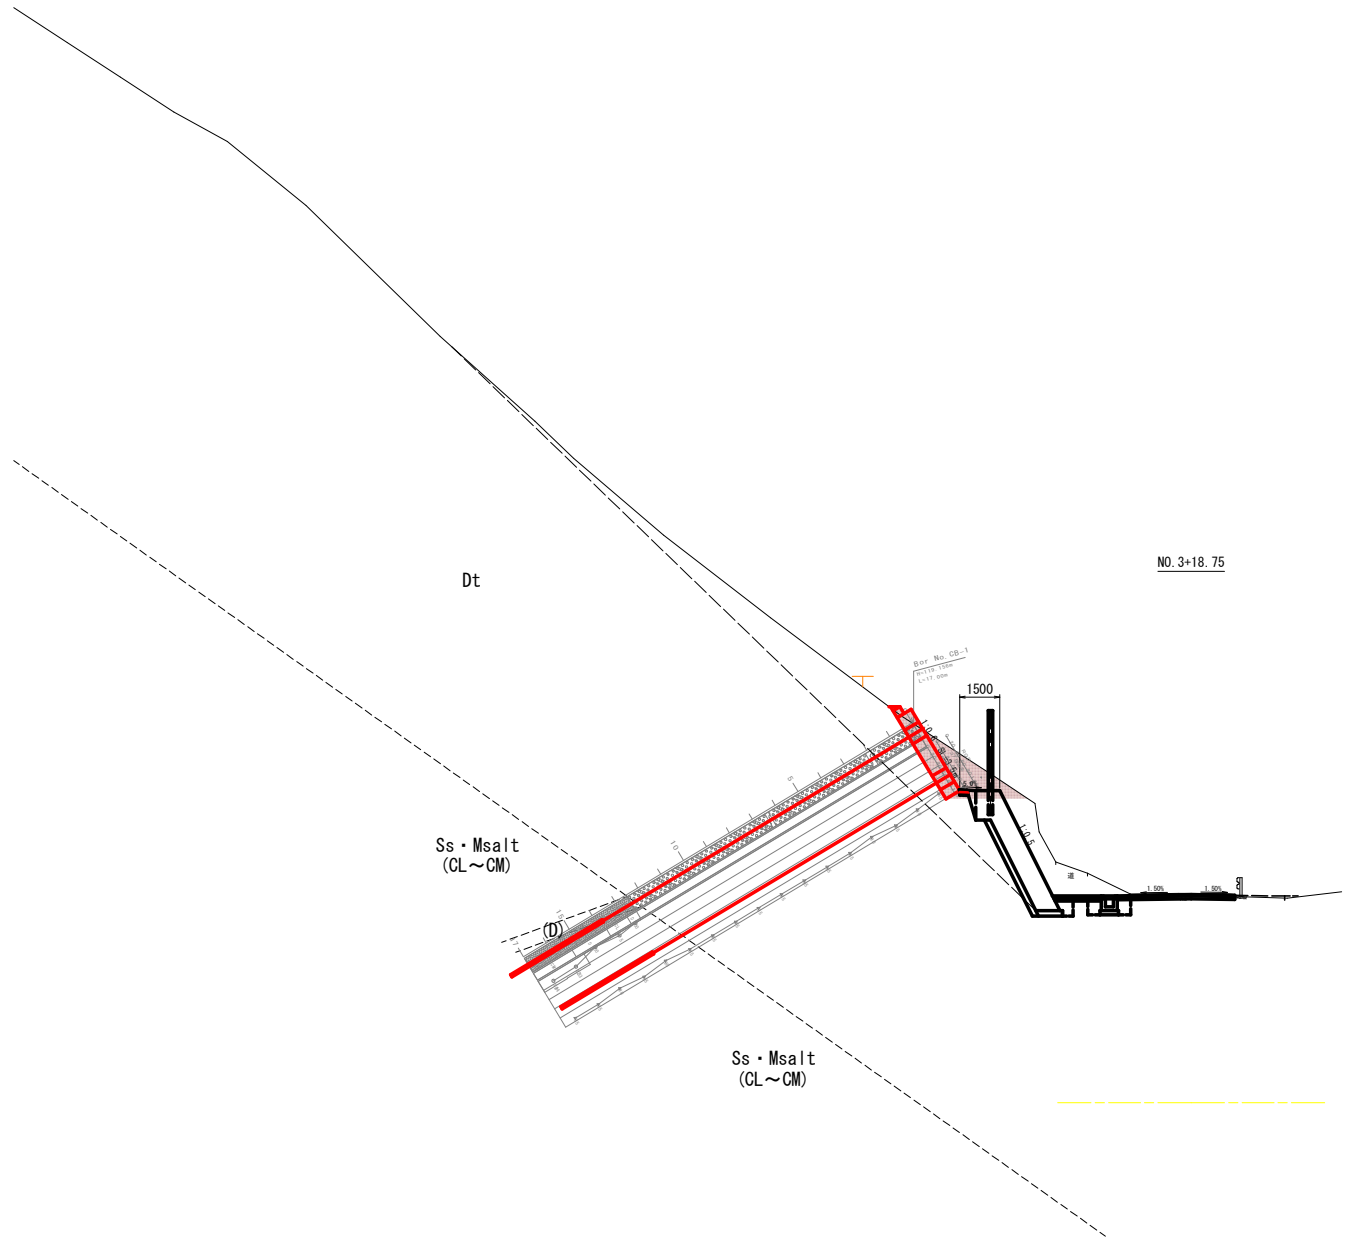


路面掘削		土砂	
掘削	H<5.0m	土砂	S.1
左側 作業土工	床掘	H≤5.0m	土砂
	埋戻	W1<1.0m 乾圧有	土砂
	埋戻	W1<1.0m 背面 乾圧有	土砂
	構造物取壊し		無筋
	石積取壊し		縦積
	右側		
右側 作業土工	床掘	H≤5.0m	土砂
	埋戻	W1<1.0m 乾圧有	土砂
	埋戻	W1<1.0m 乾圧無	土砂
	構造物取壊し		鉄筋
車道舗装		As版	
補足材			
舗装版破砕		As版	

実施設計図面

工 事 名	R 8 三土 白地州津線 三・池田西山 落石対策工事		
路線名等	(一) 白地州津線		
工事箇所	三好市池田町西山		
図 面 名	横断図 (1/4)		
縮 尺	S=1:100	図面番号	2/7
会 社 名			
事業者名	徳島県三好県土整備事務所		

横断図 (2/4) S=1:100

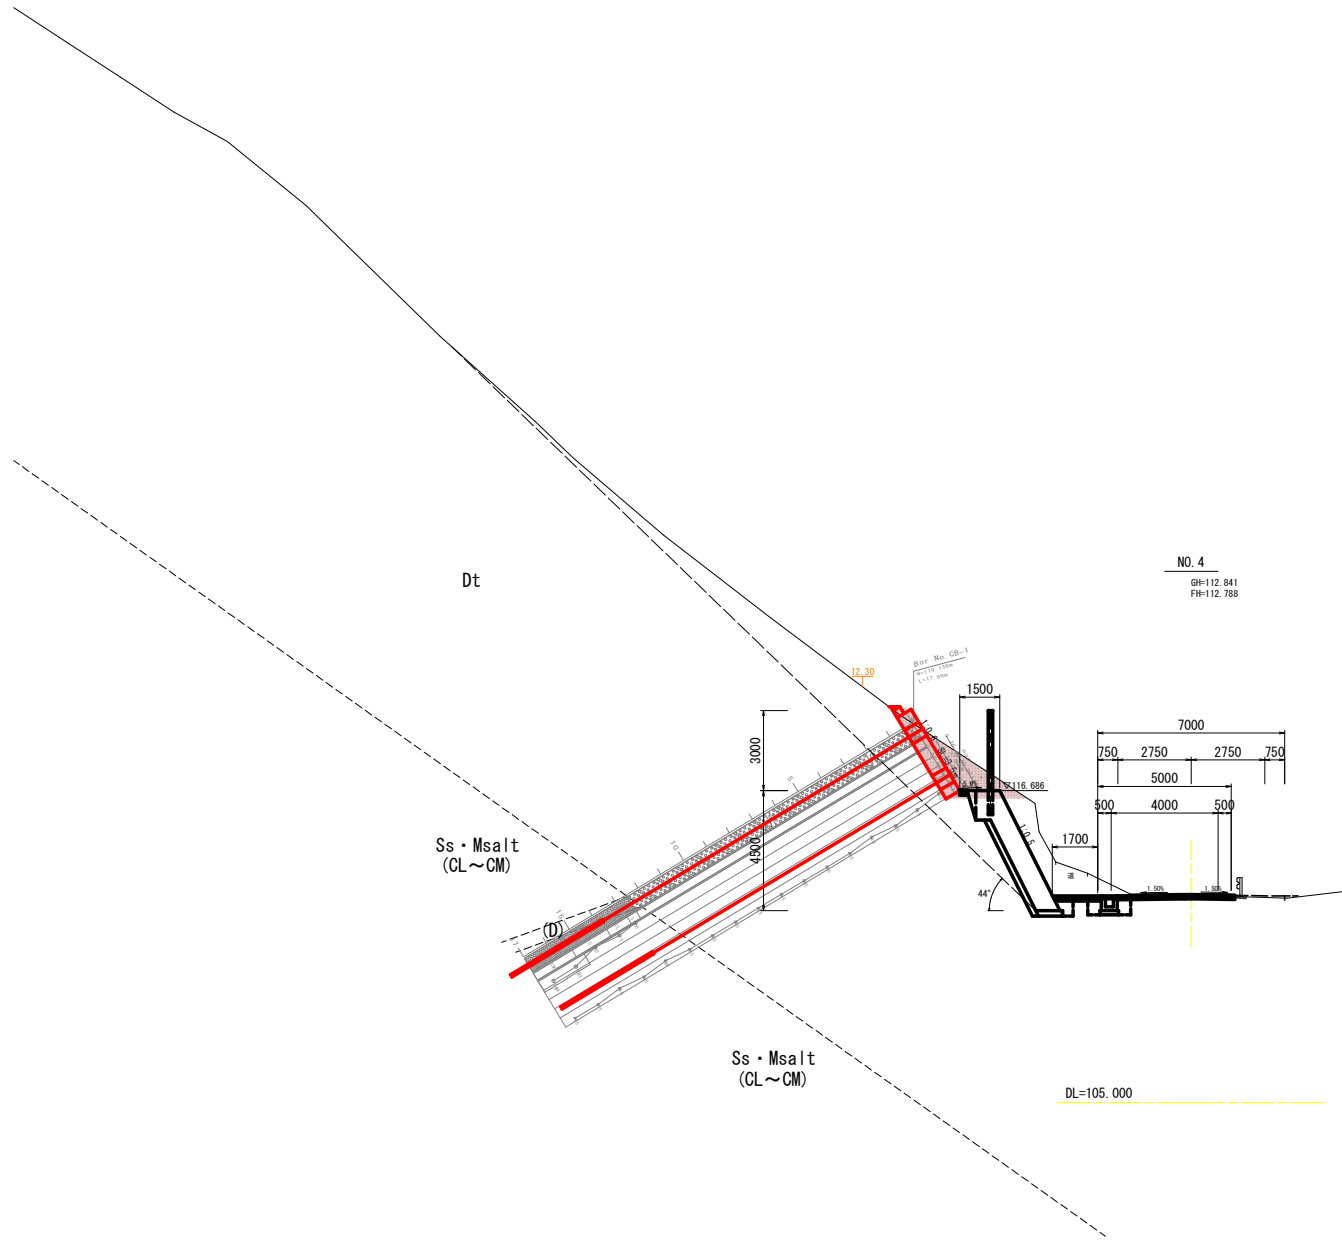


NO. 4
GH=112.841
FH=112.788

路面掘削		土砂	
掘削	H<5.0m	土砂	S.2
作業土工	床掘	H≤5.0m	土砂
	埋戻	W1<1.0m	乾圧有 土砂
	埋戻	W1<1.0m	乾圧有 土砂
	埋戻	W1<1.0m	乾圧有 土砂
	埋戻	W1<1.0m	乾圧有 土砂
側	構造物取壊し		無筋
	石積取壊し		無筋
作業土工	床掘	H≤5.0m	土砂
	埋戻	W1<1.0m	乾圧有 土砂
	埋戻	W1<1.0m	乾圧有 土砂
	埋戻	W1<1.0m	乾圧有 土砂
	埋戻	W1<1.0m	乾圧有 土砂
側	構造物取壊し		無筋
	石積取壊し		無筋
車道舗装		As版	
補足材		As版	
舗装版破砕		As版	

実施設計図面			
工事名	R8三土 白地州津線 三・池田西山 滑石対策工事		
路線名等	(一) 白地州津線		
工事箇所	三好市池田町西山		
図面名	横断図 (2/4)		
縮尺	S=1:100	図面番号	3/7
会社名			
事業者名	徳島県三好県土整備事務所		


横断図 (3/4) S=1:100

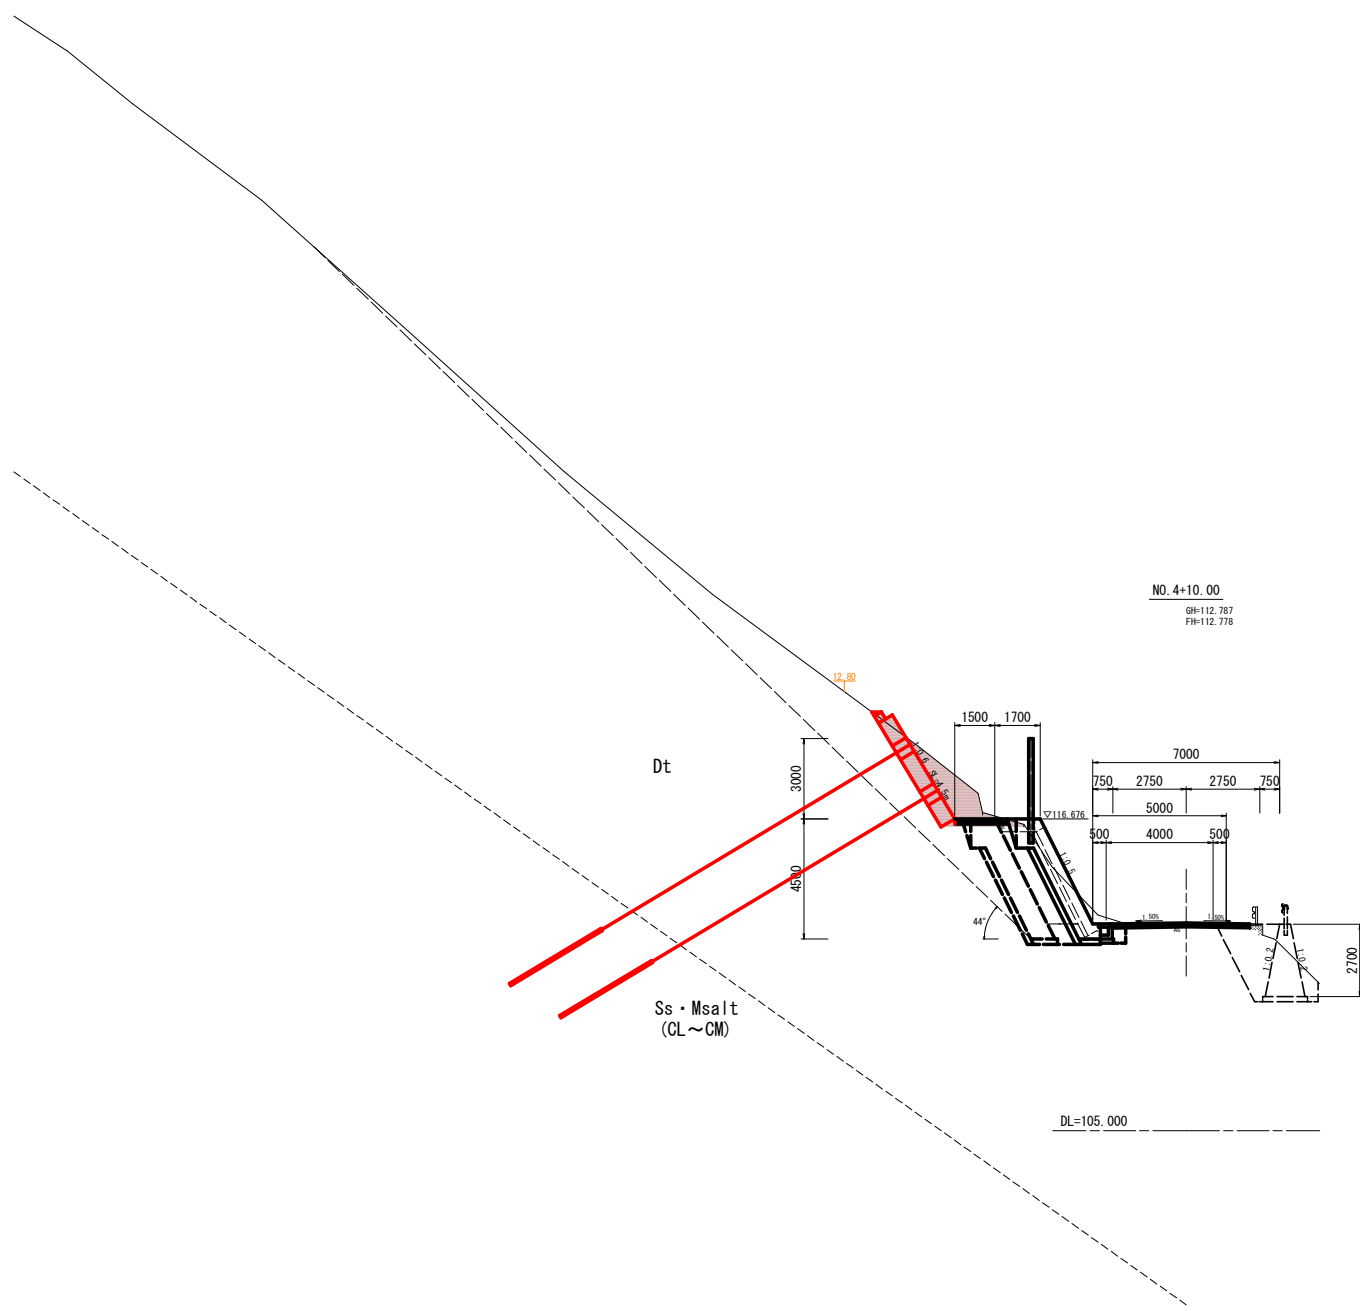

NO. 4+10.00			
路面据附	据	土砂	
据	H<5.0m	土砂	6.2
据	H≤5.0m	土砂	
左	W1<1.0m	転圧有	土砂
埋	W1<1.0m	背面 転圧有	土砂
側	構造物取壊し	無筋	
	石積取壊し	空積	
右	H≤5.0m	土砂	
据	W1<1.0m	転圧有	土砂
埋	W1<1.0m	転圧無	土砂
側	構造物取壊し	鉄筋	
車道舗装		As版	
補足材			
舗装版破砕		As版	

実施設計図面			
工 事 名	R 8 三土、白地州津線 三・池田西山 落石対策工事		
路線名等	(一) 白地州津線		
工事箇所	三好市池田町西山		
図 面 名	横断図 (3/4)		
縮 尺	S=1:100	図面番号	4/7
会 社 名			
事業者名	徳島県三好県土整備事務所		

横断図 (4/4) S=1:100

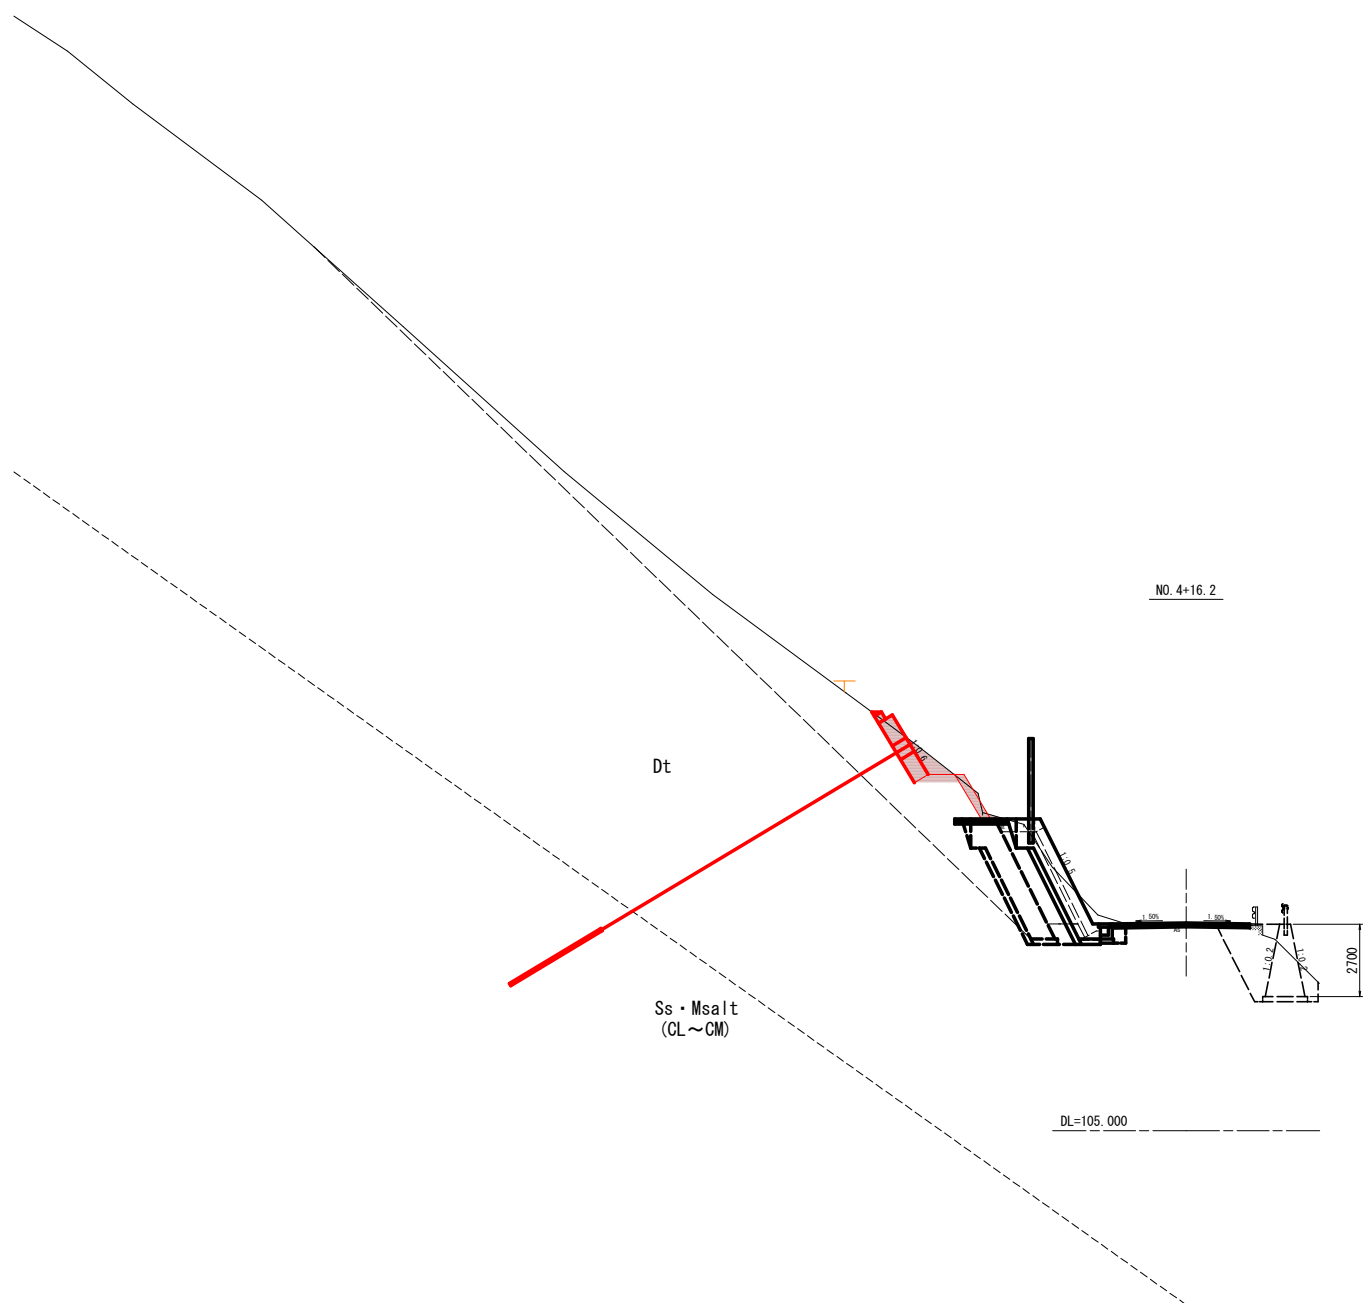

NO. 4+16.2

路面据附		土砂	3.0
左側	据附	H<5.0m	土砂
	床据	H≤5.0m	土砂
	埋戻	W1<1.0m	乾圧有
	埋戻	W1<1.0m	乾圧有
	構造物取壊し		無筋
	石積取壊し		空積
右側	据附	H<5.0m	土砂
	床据	H≤5.0m	土砂
	埋戻	W1<1.0m	乾圧有
	埋戻	W1<1.0m	乾圧無
構造物取壊し		鉄筋	
車道舗装		As版	
補足材			
舗装版破砕		As版	


実施設計図面

工 事 名	R 8 三土 白地州津線 三・池田西山 池石列置工事		
路線名等	(一) 白地州津線		
工事箇所	三好市池田町西山		
図 面 名	横断図 (4/4)		
縮 尺	S=1:100	図面番号	5/7
会 社 名			
事業者名	徳島県三好県土整備事務所		


工 事 名	R8三土 白地州津線 三・池田西山 渚石対策工事		
路線名等	(一)白地州津線		
工事箇所	三好市池田町西山		
図 面 名	吹付法詳細図		
縮 尺	図 示	図面番号	6/7
会 社 名			
事業者名	徳島県三好県土整備事務所		

アンカー展開図 S=1:100

ブロック-3

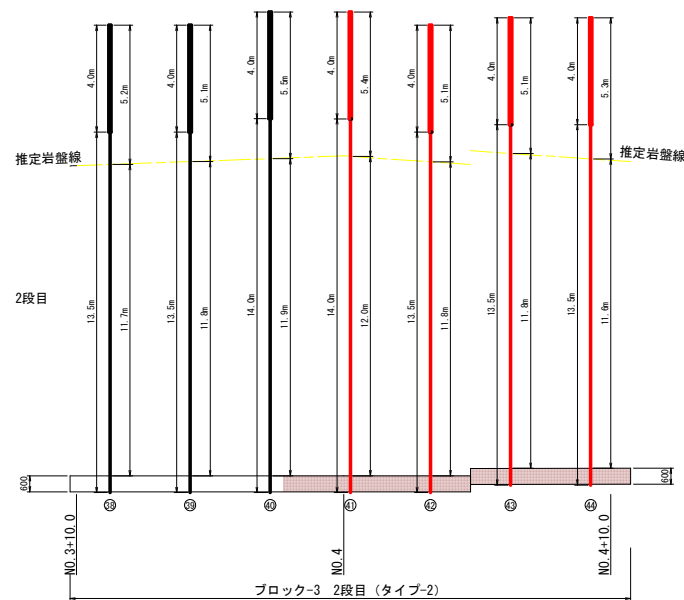


アンカー位置

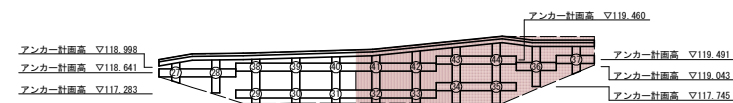

※ ○ 番号はアンカー位置

凡 例

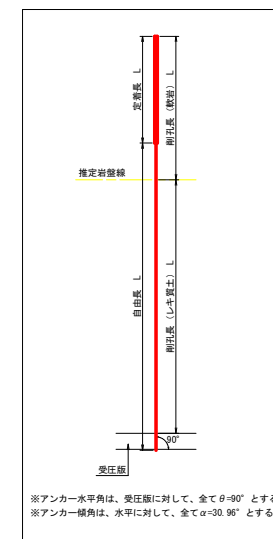

※アンカー水平角は、受圧面に対して、全てθ=90°とする。
※アンカー傾角は、水平に対して、全てα=30.96°とする。

アンカー計算数値

	記号	単位	ブロック-3
			NO. 4+10.0
すべり面形状	-	-	直線
すべり面と水平面がなす角度	α	°	44
アンカー傾角	θ	°	30.964
内部摩擦角	φ	°	30
締め付け機能、引き止め機能	-	-	両方
1本当たりの設計アンカー力	Td	kN/本	249.0
単位面積当たりの側面摩擦抵抗	τ	N/mm ²	0.6
定着時緊張力 (100%)	P	kN/本	249.0

アンカー数量表

ブロック	アンカー番号	所孔長		アンカー長		余長	鋼材長 (余長含む)
		レキ質土	軟岩	自由長	定着長		
3	27	11.3	5.1	13.0	4.0	0.1	17.1
	28	11.4	5.0	13.0	4.0	0.1	17.1
	29	10.9	5.1	12.5	4.0	0.1	16.6
	30	10.9	5.5	13.0	4.0	0.1	17.1
	31	11.0	5.4	13.0	4.0	0.1	17.1
	32	11.1	5.3	13.0	4.0	0.1	17.1
	33	10.9	5.5	13.0	4.0	0.1	17.1
	34	10.9	5.5	13.0	4.0	0.1	17.1
	35	10.7	5.2	12.5	4.0	0.1	16.6
	36	11.2	5.2	13.0	4.0	0.1	17.1
	37	11.2	5.2	13.0	4.0	0.1	17.1
	38	11.7	5.2	13.5	4.0	0.1	17.6
	39	11.8	5.1	13.5	4.0	0.1	17.6
	40	11.9	5.5	14.0	4.0	0.1	18.1
	41	12.0	5.4	14.0	4.0	0.1	18.1
	42	11.8	5.1	13.5	4.0	0.1	17.6
2	43	11.8	5.1	13.5	4.0	0.1	17.6
	44	11.6	5.3	13.5	4.0	0.1	17.6
	合計	113.2	52.8	132.0	40.0	1.0	173.0

実施設計図面

工 事 名	R 8 三 土 白 地 州 津 線 三 ・ 池 田 西 山 湧 石 対 策 工 事		
路線名等	(一) 白地州津線		
工事箇所	三好市池田町西山		
図 面 名	アンカー展開図		
縮 尺	S=1:100	図面番号	7/7
会 社 名			
事業者名	徳島県三好県土整備事務所		