
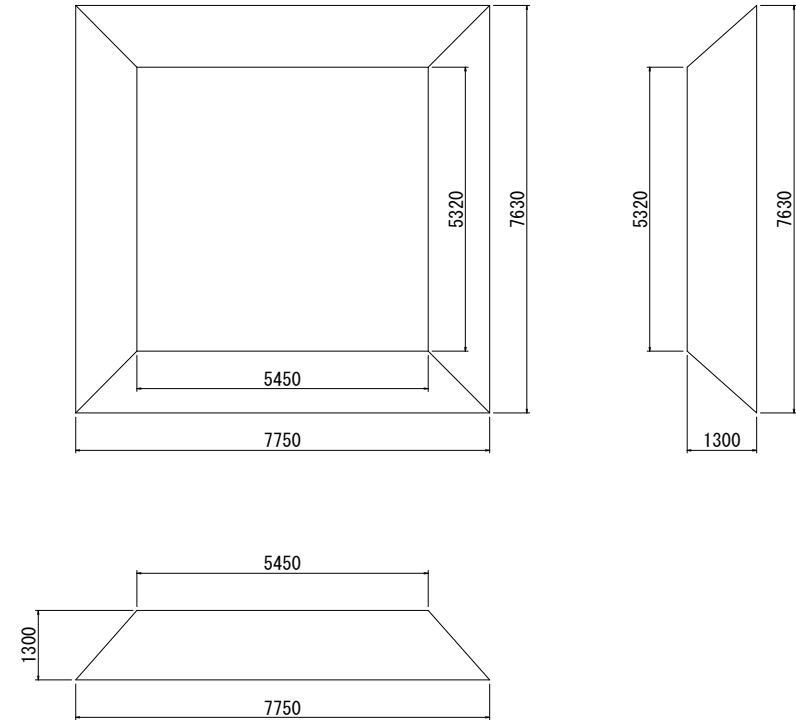


流木等撤去数量算出図

S=1:50

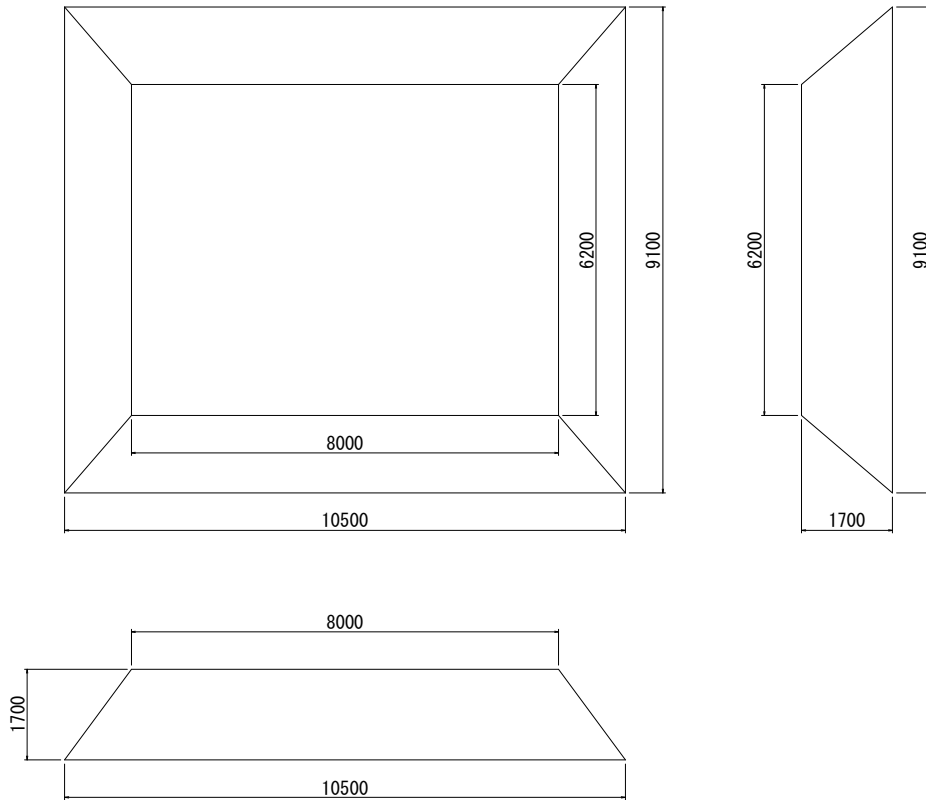

$$V1 = \frac{h}{6} \{ Ab + aB + 2(ab + AB) \} \quad (\text{オベリスク公式})$$

$$= 1.70 / 6 \{ 10.50 \times 6.20 + 8.00 \times 9.10 + 2(8.00 \times 6.20 + 10.50 \times 9.10) \}$$

$$= 121.3 \text{ m}^3$$

$$V2 = \frac{h}{6} \{ Ab + aB + 2(ab + AB) \} \quad (\text{オベリスク公式})$$

$$= 1.30 / 6 \{ 7.75 \times 5.32 + 5.45 \times 7.63 + 2(5.45 \times 5.32 + 7.75 \times 7.63) \}$$

$$= 56.1 \text{ m}^3$$

当初設計図面

業務名	R8 徳土 徳島小松島港（津田地区） 徳・津田海岸 漂着物運搬処理業務		
路線名等	徳島小松島港（津田地区）		
業務箇所	徳島市津田海岸町		
図面名	流木等撤去数量算出図		
縮尺	S=1:50	図面番号	1/1
会社名			
事業者名	徳島県土整備事務所		