


S=1 : 5000



※延長は鋳鉄管を含む配管延長で示す。

設計図面			
工 事 名	R 8 阿 耕 長 寿 化 見 能 林 管 水 路 管 水 路 1 工 事 (企 画)		
路線名等	見能林管水路地区		
工事箇所	阿南市才見町		
図 面 名	計画位置図		
縮 尺	1:5000	図面番号	1 / 4
会 社 名			
事業者名	徳島県阿南農林事務所		

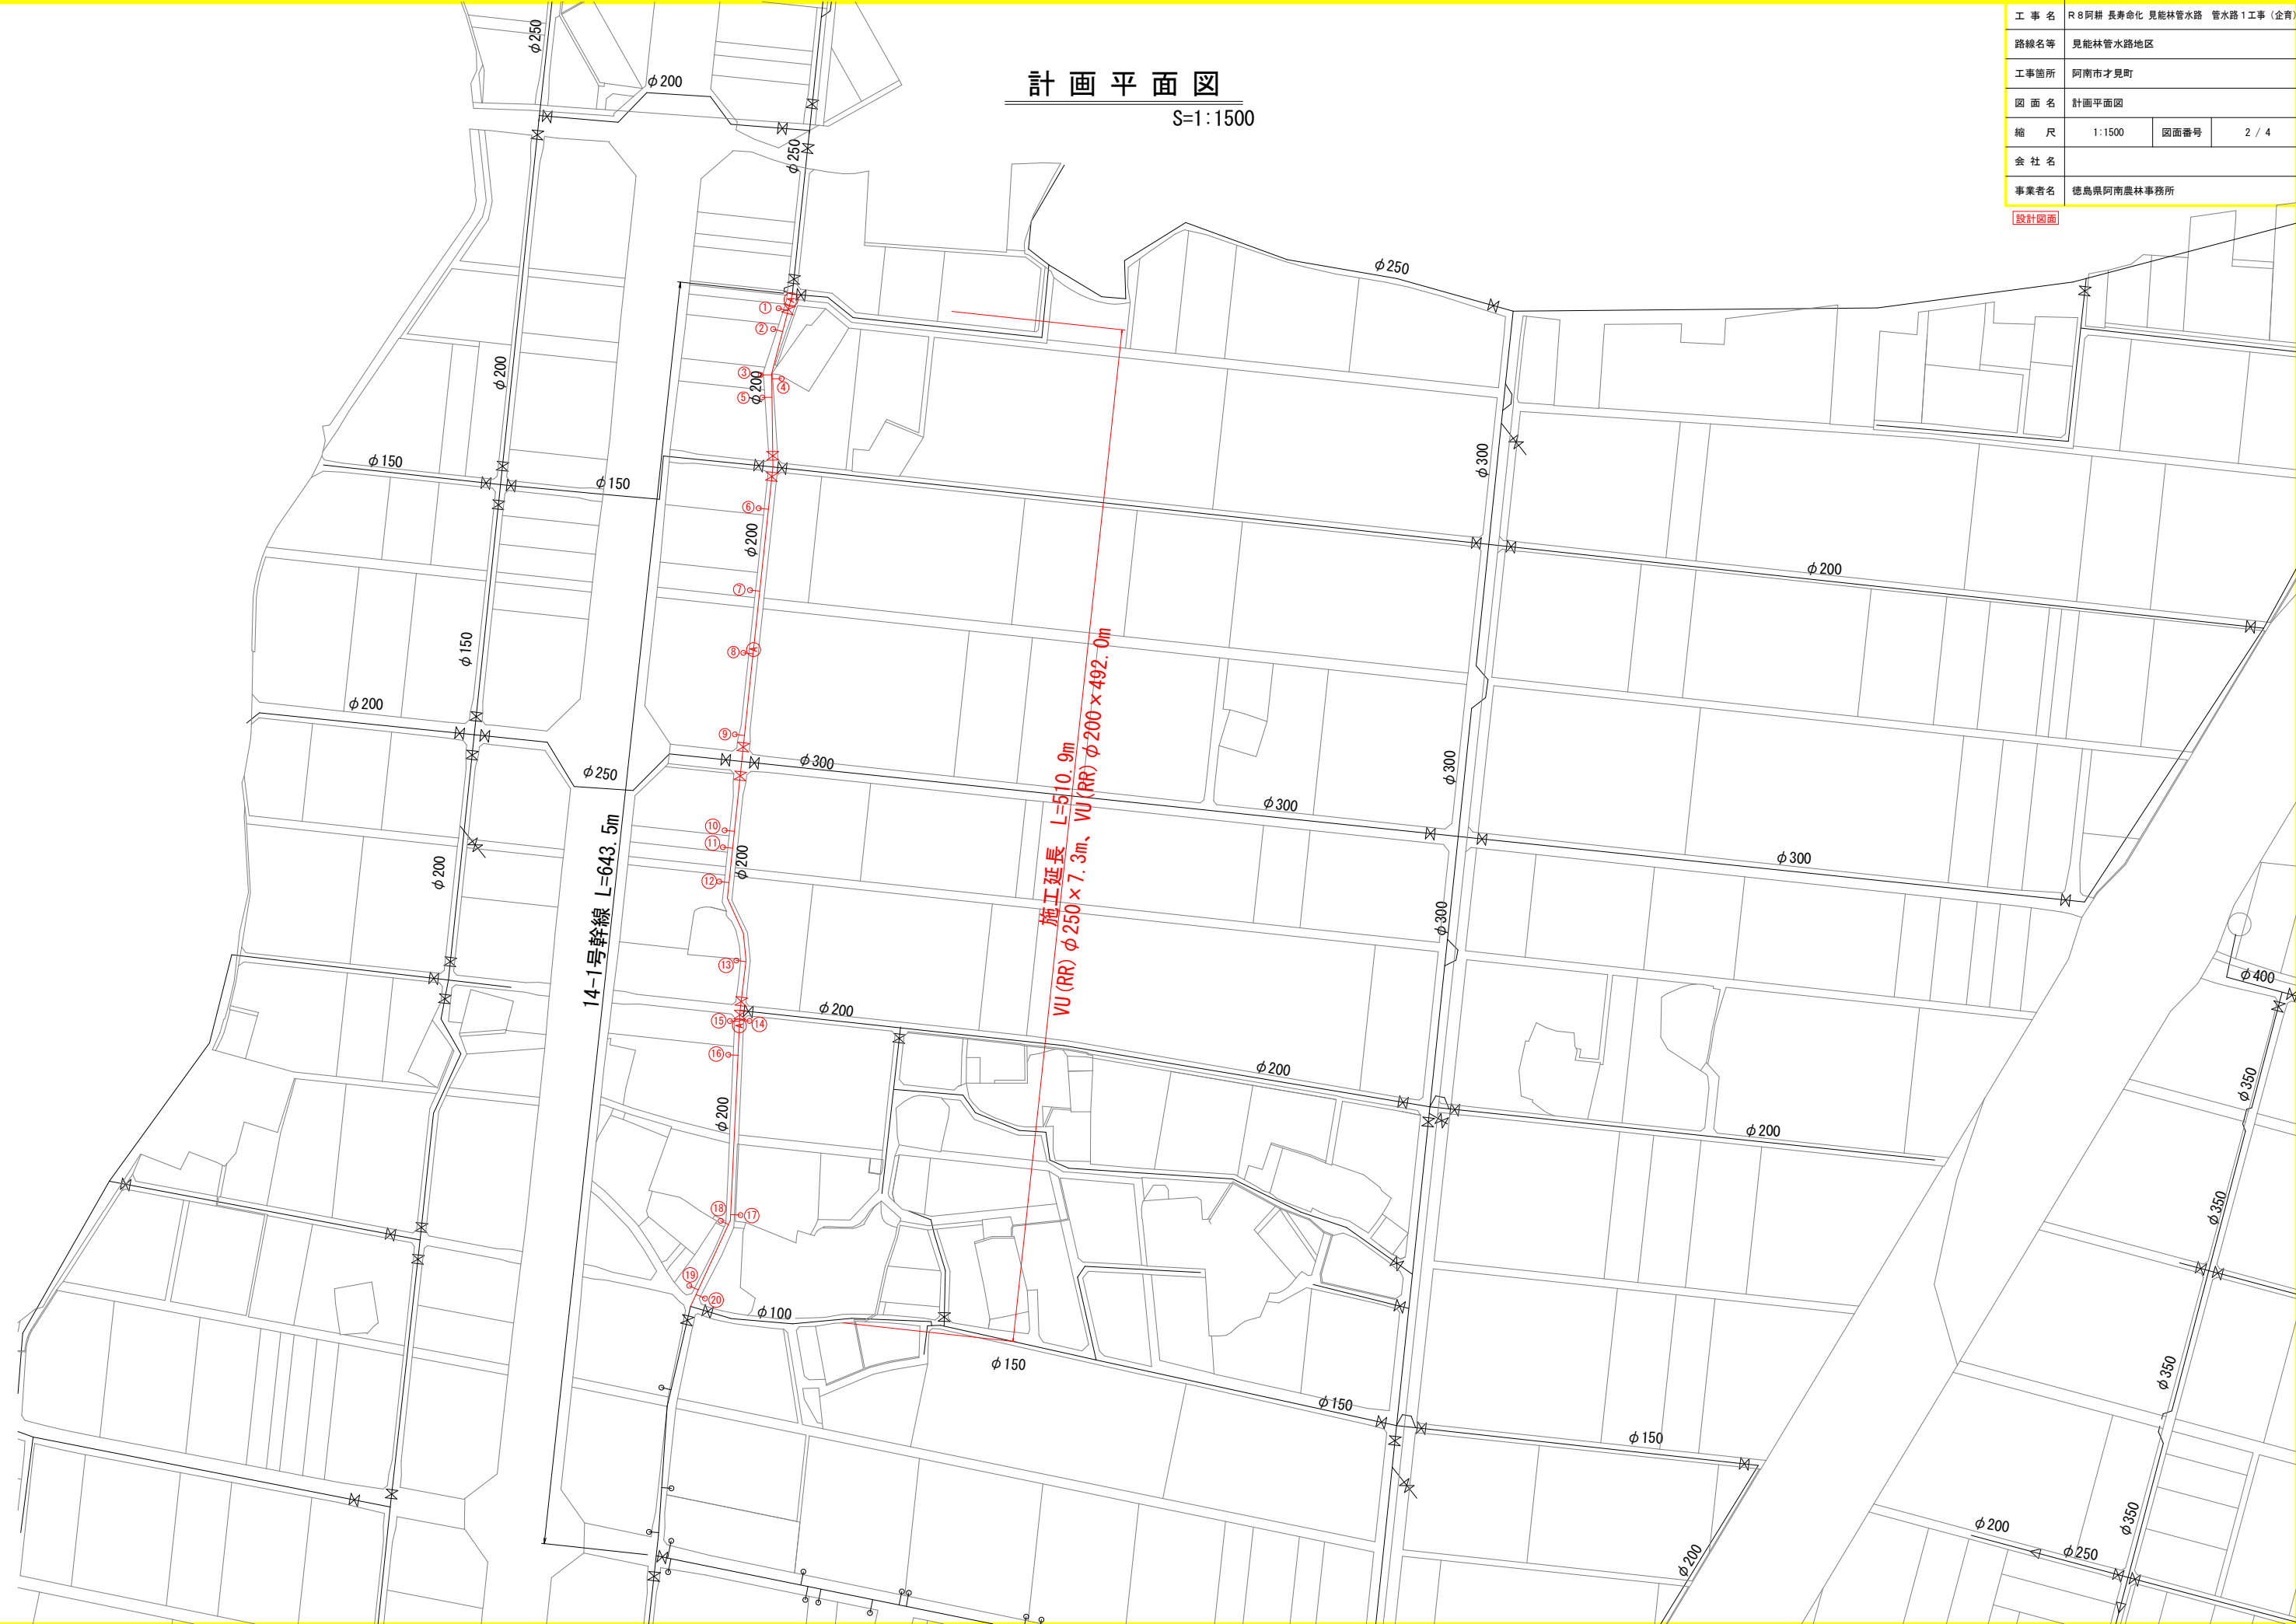

計画平面図
S=1:1500


工 事 名	R 8 阿 耕 長 寿 命 化 見 能 林 管 水 路 管 水 路 1 工 事 (企 画)		
路 線 名 等	見 能 林 管 水 路 地 区		
工 事 箇 所	阿 南 市 才 見 町		
図 面 名	計 画 平 面 図		
縮 尺	1:1500	図 面 番 号	2 / 4
会 社 名			
事 業 者 名	徳 島 県 阿 南 農 林 事 務 所		

設計図面

施工延長 L=510.9m
VU (RR) φ 250 × 7.3m、VU (RR) φ 200 × 492.0m

14-1号幹線 L=643.5m

S=1 : 250

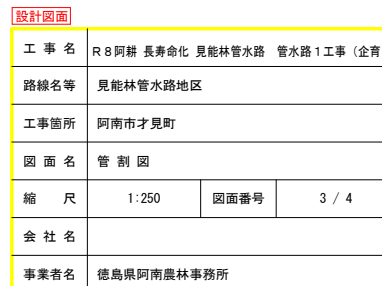

※仕切弁中心から両側に $L = 2.6 \text{ m}$ の間に直管部受口を配置しないこと。
配置する場合は抜止金具を使用すること。

※仕切弁ボックスは、既設仕切弁ボックスを再利用すること。


※空気弁ボックスは、既設空気弁ボックスを再利用すること。

※給水土工：農道下埋設 (As) $\phi 75 \text{ h}=1.1\text{m}$


構 造 図

S=1:20

標準掘削断面図

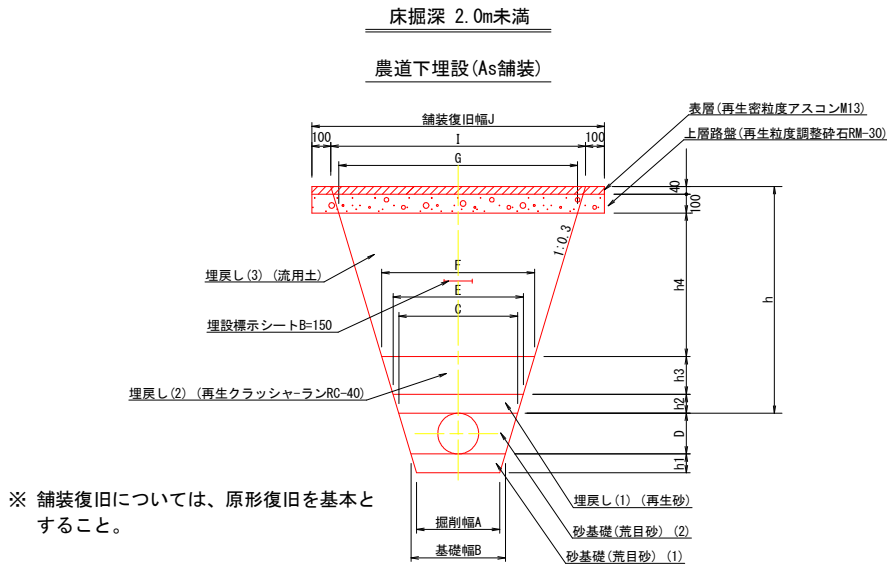

給水栓部接続図

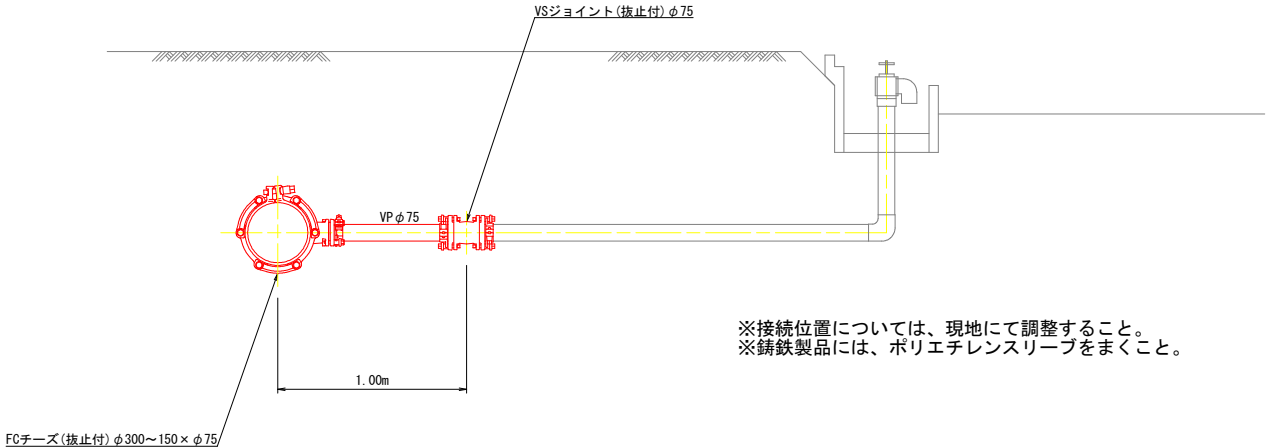

農道下埋設 (As舗装)																
管種	管径 (D) (mm)		土被り (m)	基礎厚 (m)				床掘幅 (m)	基礎幅 (m)	管頂幅 (m)	各埋戻し上面幅 (m)					
	呼び径	外径		h	h1	h2	h3				h4	A	B	C	E	F
VP・VU	φ250	267	1.00	0.15	0.10	0.10	0.20	0.56	0.51	0.60	0.76	0.82	0.94	1.28	1.36	1.56
VP・VU	φ250	267	1.10	0.15	0.10	0.10	0.20	0.66	0.51	0.60	0.76	0.82	0.94	1.34	1.42	1.62

農道下埋設 (As舗装)																
管種	管径 (D) (mm)		土被り (m)	基礎厚 (m)				床掘幅 (m)	基礎幅 (m)	管頂幅 (m)	各埋戻し上面幅 (m)					
	呼び径	外径		h	h1	h2	h3				h4	A	B	C	E	F
VP・VU	φ200	216	1.00	0.10	0.10	0.10	0.20	0.56	0.44	0.50	0.63	0.69	0.81	1.15	1.23	1.43
VP・VU	φ200	216	1.10	0.10	0.10	0.10	0.20	0.66	0.44	0.50	0.63	0.69	0.81	1.21	1.29	1.49
VP・VU	φ200	216	1.20	0.10	0.10	0.10	0.20	0.76	0.44	0.50	0.63	0.69	0.81	1.27	1.35	1.55

農道下埋設 (As舗装)																
管種	管径 (D) (mm)		土被り (m)	基礎厚 (m)				床掘幅 (m)	基礎幅 (m)	管頂幅 (m)	各埋戻し上面幅 (m)					
	呼び径	外径		h	h1	h2	h3				h4	A	B	C	E	F
VP・VU	φ150	165	1.10	0.10	0.10	0.10	0.20	0.66	0.44	0.50	0.60	0.66	0.78	1.18	1.26	1.46
VP・VU	φ150	165	1.20	0.10	0.10	0.10	0.20	0.76	0.44	0.50	0.60	0.66	0.78	1.24	1.32	1.52

農道下埋設 (As舗装)																
管種	管径 (D) (mm)		土被り (m)	基礎厚 (m)				床掘幅 (m)		基礎幅 (m)	管頂幅 (m)	各埋戻し上面幅 (m)				
	呼び径	外径		h	h1	h2	h3	h4	A			B	C	E	F	G
VP・VU	φ100	114	1.10	0.10	0.10	0.10	0.20	0.66	0.44	0.50	0.57	0.63	0.75	1.14	1.23	1.43

接続材一覧表 (14-1号幹線)			
番号	VU	VSジョイント	VSジョイント
	φ75	φ200×φ75	φ75
①	1.00	1	1
②	1.00	1	1
③	1.00	1	1
④	1.00	1	1
⑤	1.00	1	1
⑥	1.00	1	1
⑦	1.00	1	1
⑧	1.00	1	1
⑨	1.00	1	1
⑩	1.00	1	1
⑪	1.00	1	1
⑫	1.00	1	1
⑬	1.00	1	1
⑭	1.00	1	1
⑮	1.00	1	1
⑯	1.00	1	1
⑰	1.00	1	1
⑱	1.00	1	1
⑳	1.00	1	1
計	20.00	20	20

設計図面			
工 事 名	R8阿耕 長寿命化 見能林管水路 管水路1工事 (企育)		
路線名等	見能林管水路地区		
工事箇所	阿南市才見町		
図 面 名	構造図		
縮 尺	1:20	図面番号	4 / 4
会 社 名			
事業者名	徳島県阿南農林事務所		