


# 平面図 S=1:250

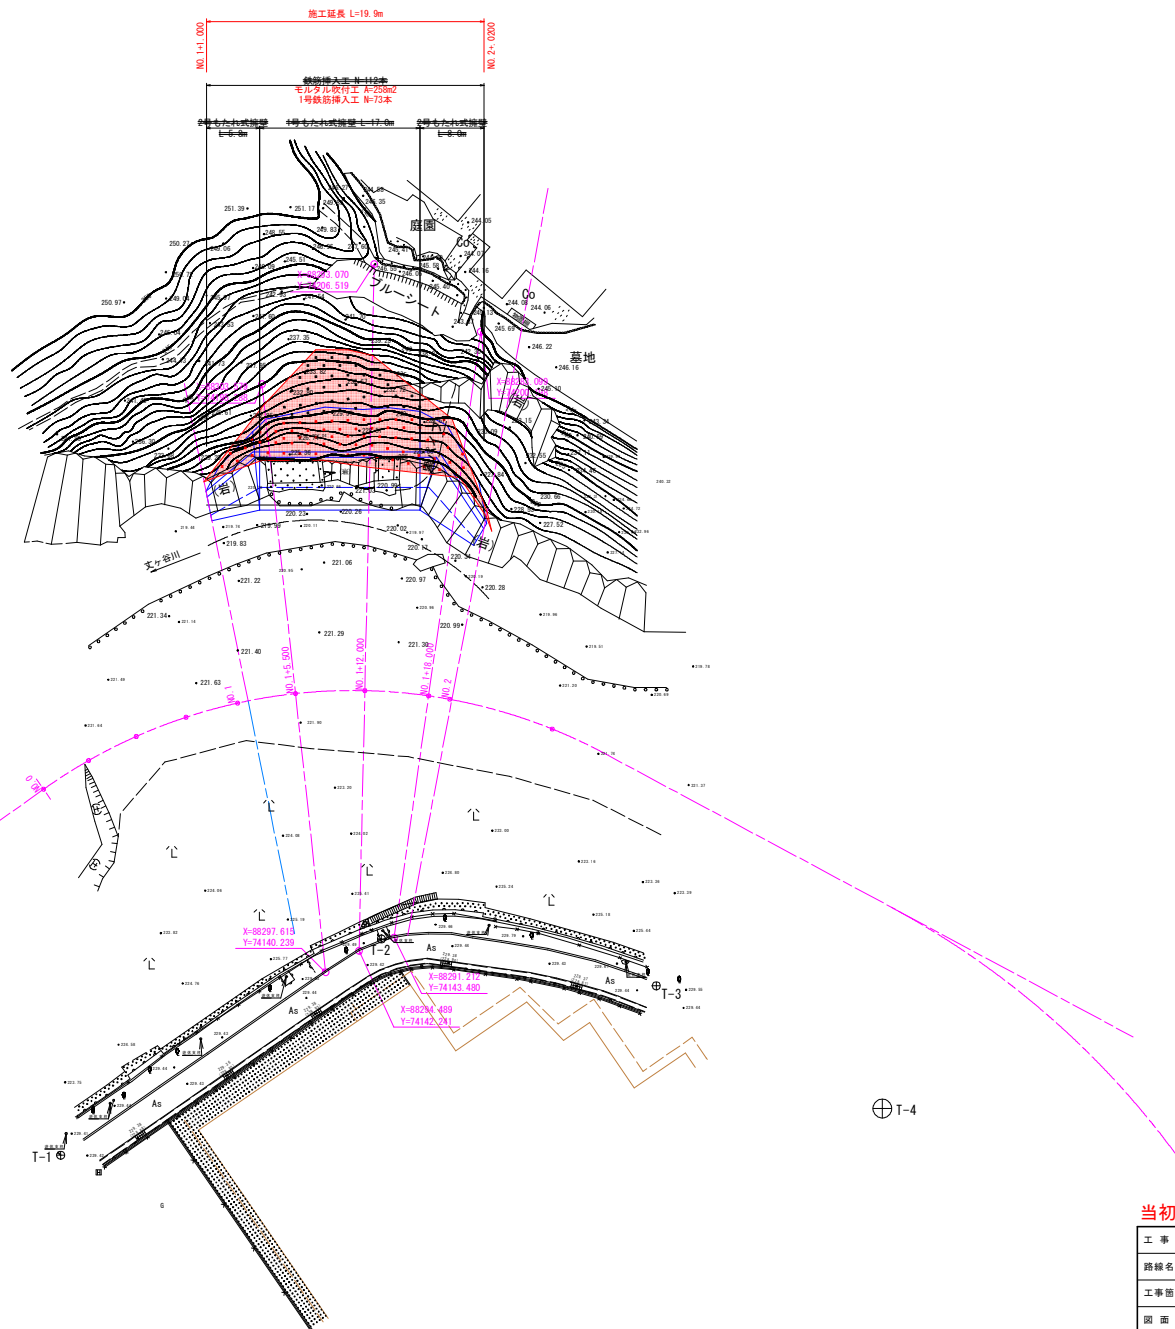

基準点座標一覧表

| 点名  | X座標       | Y座標       | Z座標     | 備考    |
|-----|-----------|-----------|---------|-------|
| V-1 | 88350.715 | 74100.564 | 229.408 | VRS観測 |
| V-2 | 88202.471 | 74036.815 | 234.603 | VRS観測 |
| T-1 | 88322.426 | 74123.105 | 229.470 | 直接水準  |
| T-2 | 88292.398 | 74143.347 | 229.696 | #     |
| T-3 | 88266.670 | 74138.965 | 229.489 | 間接水準  |
| T-4 | 88245.507 | 74127.417 | 229.502 | #     |


当初設計図面

|      |                           |      |        |
|------|---------------------------|------|--------|
| 工事名  | R8郷土 文ヶ谷川 郡貫・平谷 河川工事 (選指) |      |        |
| 路線名等 | 文ヶ谷川                      |      |        |
| 工事箇所 | 郡貫郡貫町平谷                   |      |        |
| 図面名  | 平面図                       |      |        |
| 縮尺   | 1:250                     | 図面番号 | 1 / 13 |
| 会社名  |                           |      |        |
| 事業名  | 阿南県土整備事務所 (郡貫支所)          |      |        |

# 鉄筋挿入工一般図


(切土補強土工)

展開図  
S=1:100

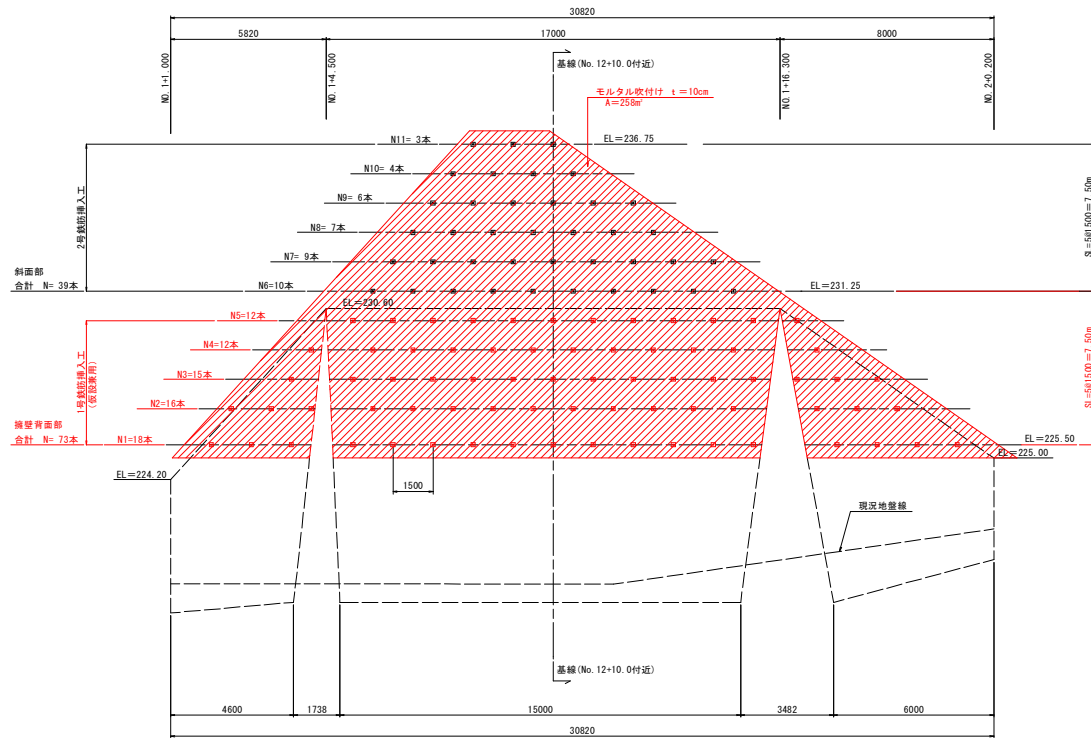

標準断面図  
S=1:100


NO. 1+12.000付近

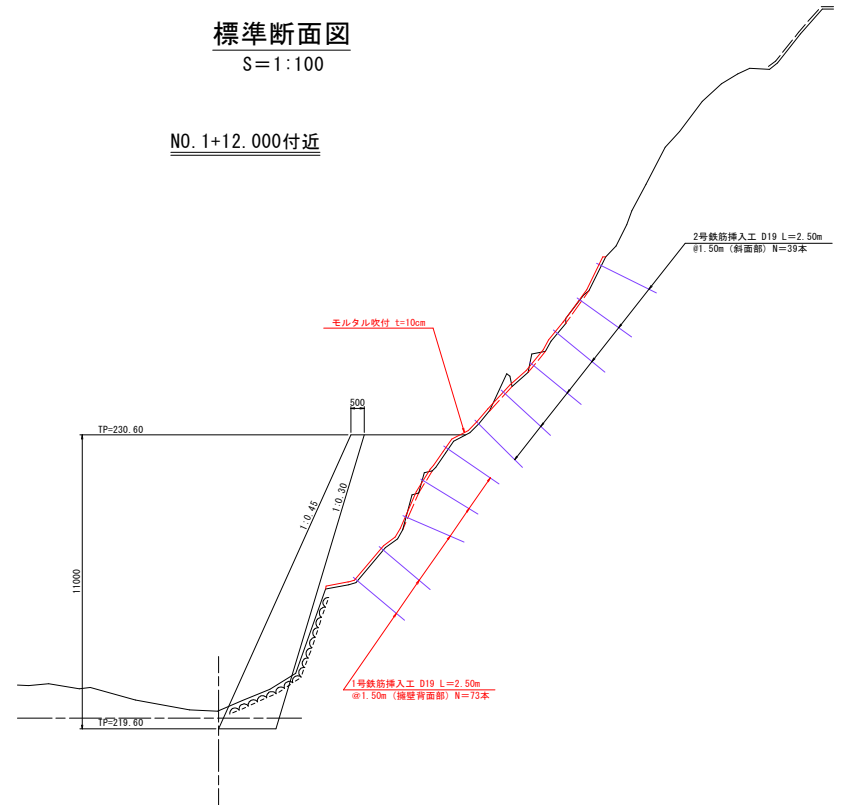

足場工参考図  
S=1:200

NO. 1+12.000

GH=221.357  
FH=220.334

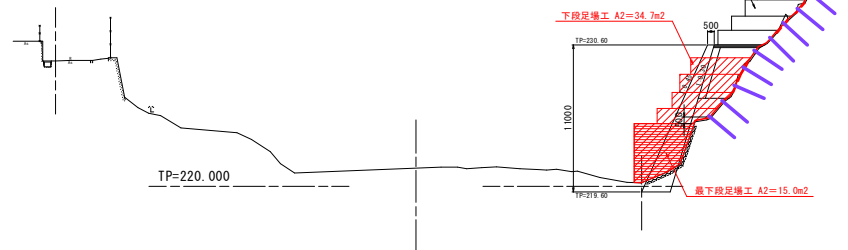


当初設計図面


|      |                           |      |        |
|------|---------------------------|------|--------|
| 工事名  | R8郷土 文ヶ谷川 那賀・平谷 河川工事 (選指) |      |        |
| 路線名等 | 文ヶ谷川                      |      |        |
| 工事箇所 | 那賀郡那賀町平谷                  |      |        |
| 図面名  | 鉄筋挿入工一般図                  |      |        |
| 縮尺   | 図示                        | 図面番号 | 2 / 13 |
| 会社名  |                           |      |        |
| 事業所名 | 阿南県土整備事務所 (那賀支所)          |      |        |

構造図


モルタル吹付構造図 S=1:10

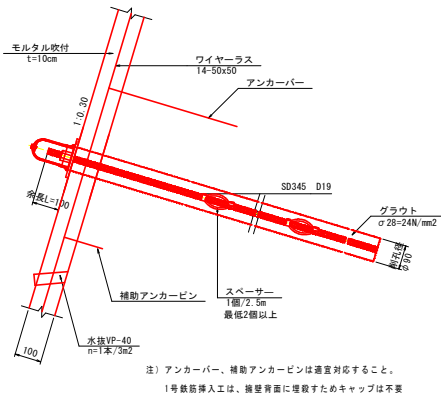


1・2号鉄筋挿入工 (D19) S=1:5

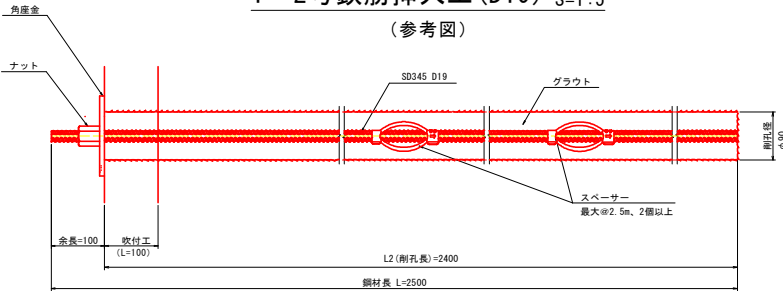


角座金(メッキ) S=1:5

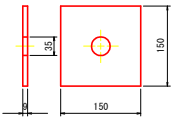


キャップ S=1:5

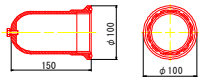

ナット(メッキ) S=1:5

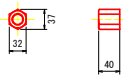


スベーサー(メッキ) S=1:5

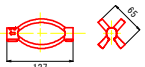

当初設計図面

|       |                           |      |        |
|-------|---------------------------|------|--------|
| 工 事 名 | R8郡土 文ヶ谷川 那賀・平谷 河川工事 (選指) |      |        |
| 路線名等  | 文ヶ谷川                      |      |        |
| 工事箇所  | 那賀郡那賀町平谷                  |      |        |
| 図 面 名 | 構造図                       |      |        |
| 縮 尺   | 図 示                       | 図面番号 | 3 / 13 |
| 会 社 名 |                           |      |        |
| 事業者名  | 阿南県土整備事務所 (那賀支所)          |      |        |

仮設道路平面図 S=1:500

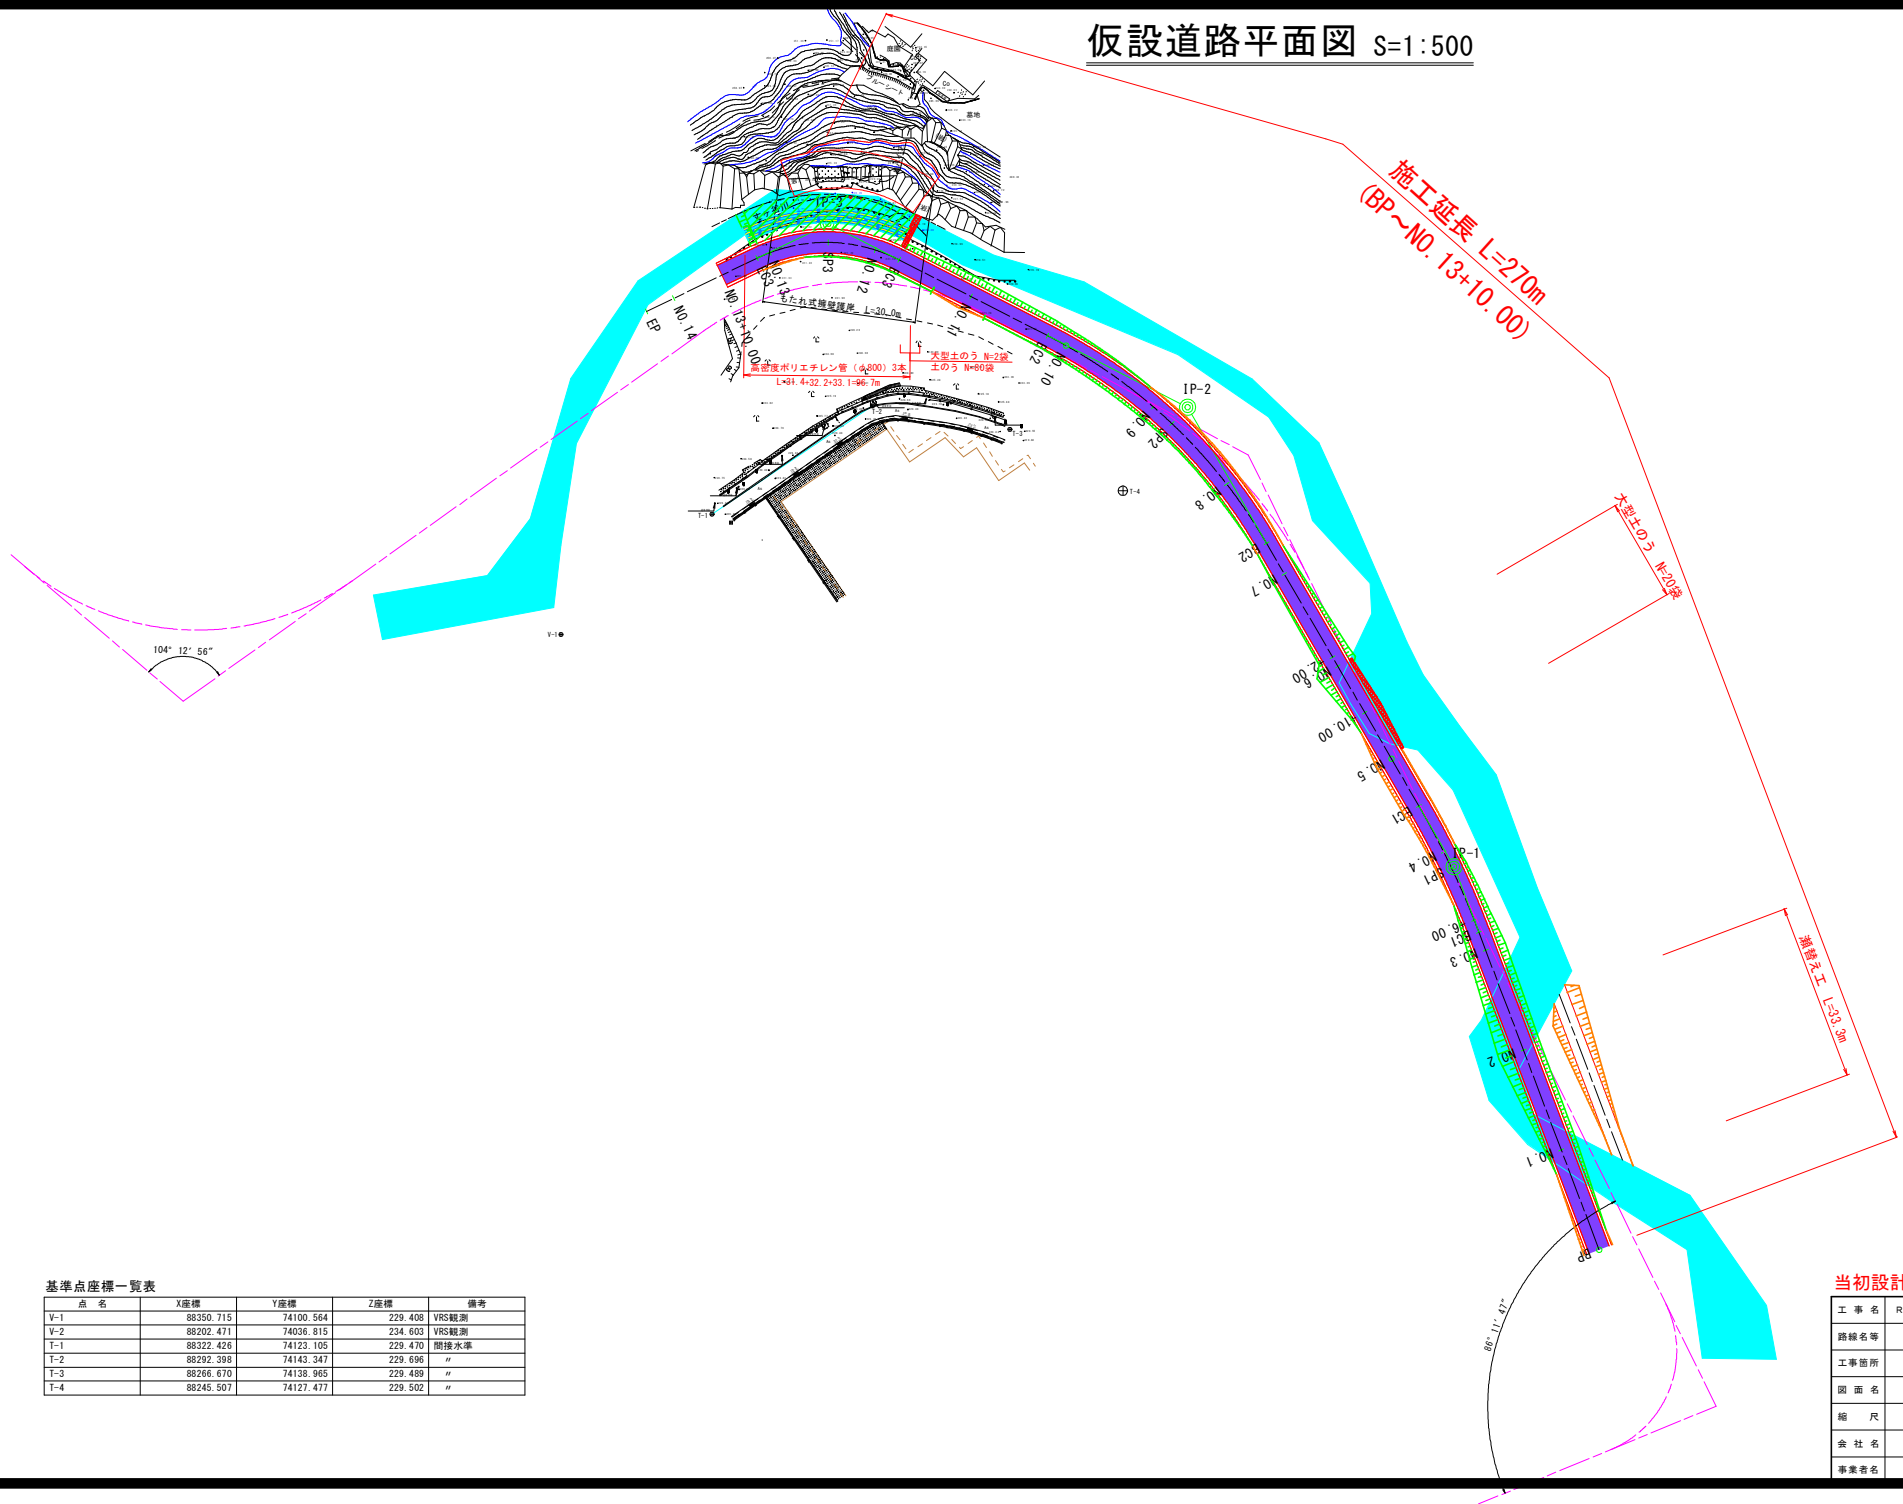

基準点座標一覧表

| 点 名 | X座標       | Y座標       | Z座標     | 備考    |
|-----|-----------|-----------|---------|-------|
| V-1 | 88350.715 | 74100.564 | 229.408 | VRS観測 |
| V-2 | 88202.471 | 74036.815 | 234.603 | VRS観測 |
| T-1 | 88322.426 | 74123.105 | 229.470 | 間接水準  |
| T-2 | 88292.398 | 74143.347 | 229.696 | "     |
| T-3 | 88266.670 | 74138.965 | 229.489 | "     |
| T-4 | 88245.507 | 74127.477 | 229.502 | "     |

当初設計図面

|       |                           |      |        |
|-------|---------------------------|------|--------|
| 工 事 名 | R8郡土 文ヶ谷川 郡賀・平谷 河川工事 (選指) |      |        |
| 路線名等  | 文ヶ谷川                      |      |        |
| 工事箇所  | 郡賀郡 郡賀町 平谷                |      |        |
| 図 面 名 | 仮設道路平面図                   |      |        |
| 縮 尺   | 1:500                     | 図面番号 | 4 / 13 |
| 会 社 名 |                           |      |        |
| 事業者名  | 阿南県土整備事務所 (郡賀支所)          |      |        |

V=1 : 100  
H=1 : 500



※現況線は、点群データから作成しているため、不整合の可能性がある。  
 施工前に実測による起工測量を行い、設計図と現況地盤線が相違する場合は、監督職員と協議すること

|       |                          |      |        |
|-------|--------------------------|------|--------|
| 工 事 名 | R8郡土 文ヶ谷川 那賀・平谷 河川工事(湧指) |      |        |
| 路線名等  | 文ヶ谷川                     |      |        |
| 工事箇所  | 那賀郡那賀町平谷                 |      |        |
| 図 面 名 | 仮設道路橋断図                  |      |        |
| 縮 尺   | V=1:100<br>H=1:500       | 図面番号 | 5 / 13 |
| 会 社 名 |                          |      |        |
| 事業者名  | 阿南県土整備事務所(那賀支所)          |      |        |

仮設道路横断図(その1) S=1:100

工事用道路 NO. 1



| 名 称  |      |             |    | 数量  |
|------|------|-------------|----|-----|
| 仮設土工 | 掘削   | 片切          | 土砂 |     |
|      |      | 敷設1         | 土砂 |     |
|      | オープン | 土砂          |    |     |
|      |      | 敷設1         | 土砂 |     |
| 路体盛土 | 1    | 幅<2.5m      |    |     |
|      | 2    | 2.5m≦幅<4.0m |    |     |
|      | 3    | 4.0m≦幅      |    | 1.8 |

瀬替え NO. 1

| 名 称  |      |     |     | 数量  |  |
|------|------|-----|-----|-----|--|
| 仮設土工 | 作業土工 | 床掘り | 土 砂 | 0.1 |  |
|      |      |     | 軟岩Ⅰ |     |  |
|      |      |     |     |     |  |


工事用道路 NO. 3

| 名 称  |      |             |    | 数量  |
|------|------|-------------|----|-----|
| 仮設土工 | 掘削   | 片切          | 土砂 |     |
|      |      | 敷設1         | 土砂 |     |
|      | オープン | 土砂          |    |     |
|      |      | 敷設1         | 土砂 |     |
| 路体盛土 | 1    | 幅<2.5m      |    |     |
|      | 2    | 2.5m≦幅<4.0m |    |     |
|      | 3    | 4.0m≦幅      |    | 7.4 |

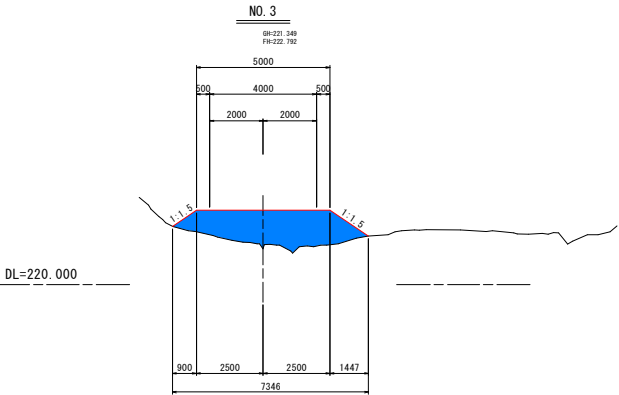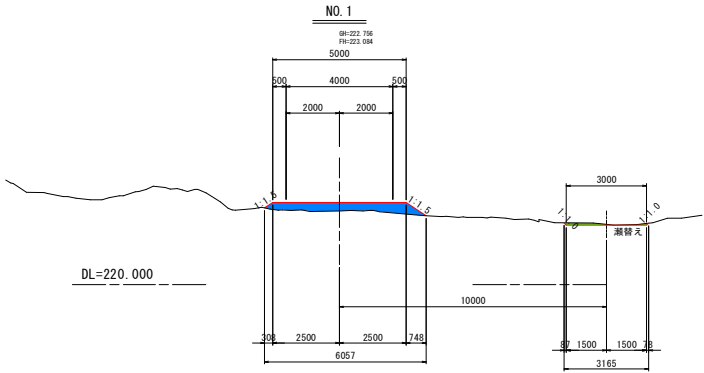


工事用道路 BP

| 名 称  |      |             |    | 数量  |
|------|------|-------------|----|-----|
| 仮設土工 | 掘削   | 片切          | 土砂 |     |
|      |      | 敷設1         | 土砂 | 0.9 |
|      | オープン | 土砂          |    |     |
|      |      | 敷設1         | 土砂 |     |
| 路体盛土 | 1    | 幅<2.5m      |    |     |
|      | 2    | 2.5m≦幅<4.0m |    |     |
|      | 3    | 4.0m≦幅      |    |     |

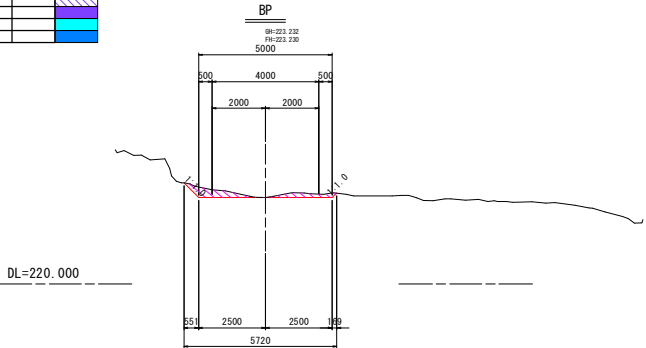

工事用道路 NO. 2

| 名 称  |      |             |    | 数量  |
|------|------|-------------|----|-----|
| 仮設土工 | 掘削   | 片切          | 土砂 |     |
|      |      | 敷設1         | 土砂 |     |
|      | オープン | 土砂          |    |     |
|      |      | 敷設1         | 土砂 |     |
| 路体盛土 | 1    | 幅<2.5m      |    |     |
|      | 2    | 2.5m≦幅<4.0m |    |     |
|      | 3    | 4.0m≦幅      |    | 6.9 |

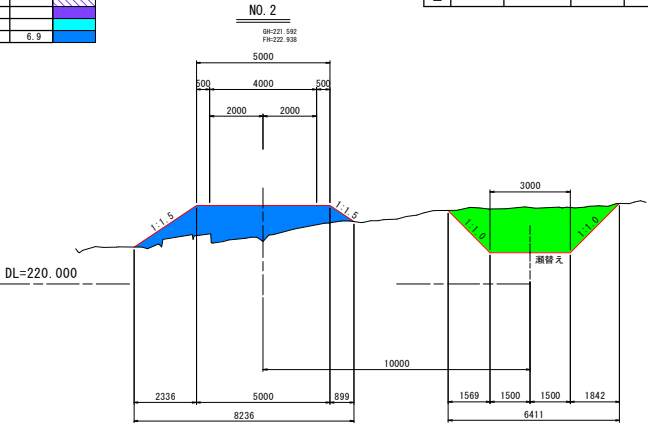

瀬替え NO. 2

| 名 称  |      |     |     | 数量  |  |
|------|------|-----|-----|-----|--|
| 仮設土工 | 作業土工 | 床掘り | 土 砂 | 7.8 |  |
|      |      |     | 軟岩Ⅰ |     |  |
|      |      |     |     |     |  |

当初設計図面


|      |                           |      |        |
|------|---------------------------|------|--------|
| 工事名  | R8郡土 文ヶ谷川 郡賀・平谷 河川工事 (選指) |      |        |
| 路線名等 | 文ヶ谷川                      |      |        |
| 工事箇所 | 郡賀郡 郡賀町 平谷                |      |        |
| 図面名  | 仮設道路横断図(その1)              |      |        |
| 縮尺   | 1:100                     | 図面番号 | 6 / 13 |
| 会社名  |                           |      |        |
| 事業者名 | 阿南県土整備事務所 (郡賀支所)          |      |        |

※現況線は、点群データから作成しているため、不整合の可能性がある。  
施工前に実測による起工測量を行い、設計図と現況地盤線が相違する場合は、監督職員と協議すること。

仮設道路横断図(その2) S=1:100


工事用道路 NO. 3+6.00

| 名 称  |               | 数量  |
|------|---------------|-----|
| 仮設土工 | 片切            | 土砂  |
|      | 敷設1           |     |
|      | 土砂            |     |
|      | 敷設1           |     |
| 路体盛土 | オープン          | 土砂  |
|      | 敷設1           |     |
|      | 1 厚<2.5m      |     |
|      | 2 2.5m≦厚<4.0m |     |
|      | 3 4.0m≦厚      | 3.1 |

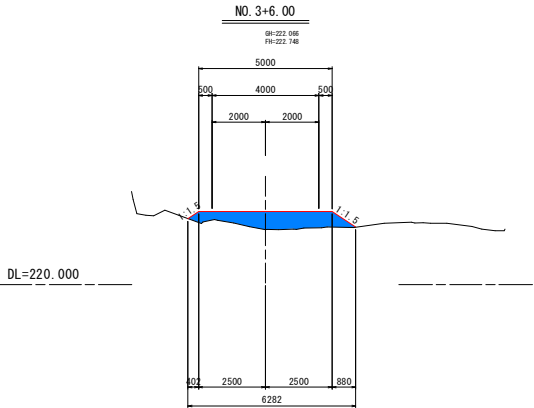


工事用道路 BC.1

| 名 称  |               | 数量  |
|------|---------------|-----|
| 仮設土工 | 片切            | 土砂  |
|      | 敷設1           |     |
|      | 土砂            |     |
|      | 敷設1           |     |
| 路体盛土 | オープン          | 土砂  |
|      | 敷設1           |     |
|      | 1 厚<2.5m      |     |
|      | 2 2.5m≦厚<4.0m |     |
|      | 3 4.0m≦厚      | 4.8 |

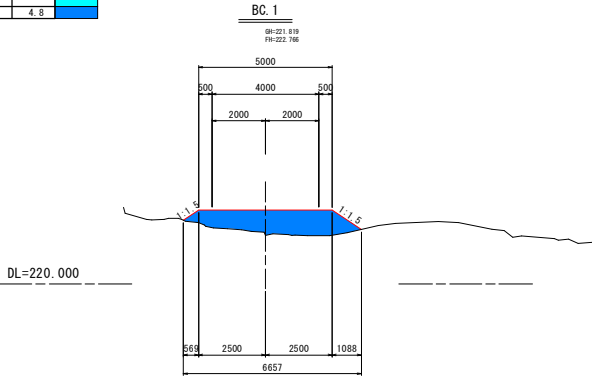


工事用道路 NO. 4

| 名 称  |               | 数量  |
|------|---------------|-----|
| 仮設土工 | 片切            | 土砂  |
|      | 敷設1           |     |
|      | 土砂            |     |
|      | 敷設1           |     |
| 路体盛土 | オープン          | 土砂  |
|      | 敷設1           |     |
|      | 1 厚<2.5m      |     |
|      | 2 2.5m≦厚<4.0m |     |
|      | 3 4.0m≦厚      | 0.1 |

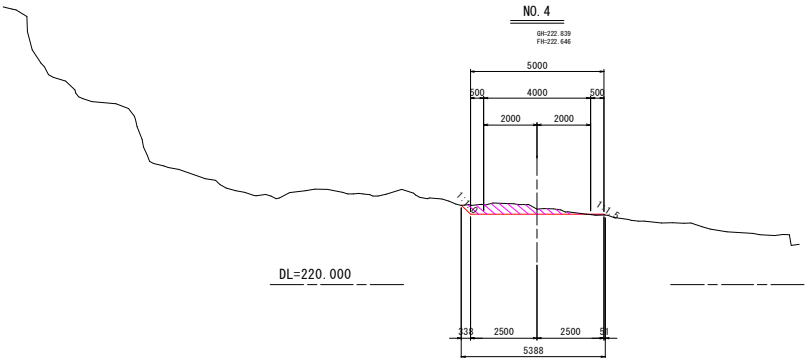

工事用道路 SP.1

| 名 称  |               | 数量  |
|------|---------------|-----|
| 仮設土工 | 片切            | 土砂  |
|      | 敷設1           |     |
|      | 土砂            |     |
|      | 敷設1           |     |
| 路体盛土 | オープン          | 土砂  |
|      | 敷設1           |     |
|      | 1 厚<2.5m      |     |
|      | 2 2.5m≦厚<4.0m |     |
|      | 3 4.0m≦厚      | 0.2 |

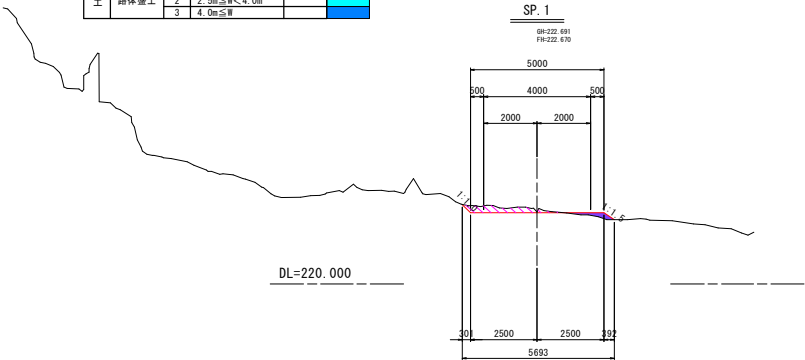

当初設計図面


|       |                           |
|-------|---------------------------|
| 工 事 名 | R8郷土 文ヶ谷川 那賀・平谷 河川工事 (選指) |
| 路線名等  | 文ヶ谷川                      |
| 工事箇所  | 那賀郡那賀町平谷                  |
| 図 面 名 | 仮設道路横断図(その2)              |
| 縮 尺   | 1:100 図面番号 7 / 13         |
| 会 社 名 |                           |
| 事業者名  | 阿南県土整備事務所 (那賀支所)          |

※現況線は、点群データから作成しているため、不整合の可能性がある。  
施工前に実測による起工測量を行い、設計図と現況地盤線が相違する場合は、監督職員と協議すること。

仮設道路横断図(その3) S=1:100


工事用道路 NO. 5

| 名 称  |      | 数量            |
|------|------|---------------|
| 仮設土工 | 片切   | 土砂            |
|      | オープン | 土砂            |
|      | 路体盛土 | 1 厚<2.5m      |
|      |      | 2 2.5m≦厚<4.0m |

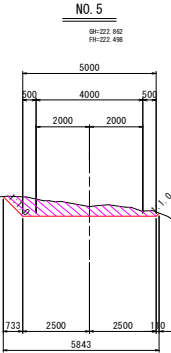


工事用道路 NO. 6

| 名 称  |      | 数量            |
|------|------|---------------|
| 仮設土工 | 片切   | 土砂            |
|      | オープン | 土砂            |
|      | 路体盛土 | 1 厚<2.5m      |
|      |      | 2 2.5m≦厚<4.0m |

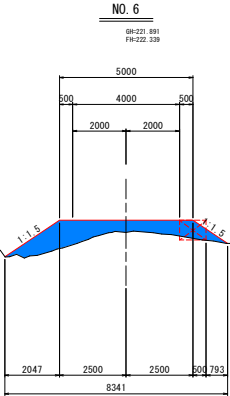


工事用道路 EC. 1

| 名 称  |      | 数量            |
|------|------|---------------|
| 仮設土工 | 片切   | 土砂            |
|      | オープン | 土砂            |
|      | 路体盛土 | 1 厚<2.5m      |
|      |      | 2 2.5m≦厚<4.0m |

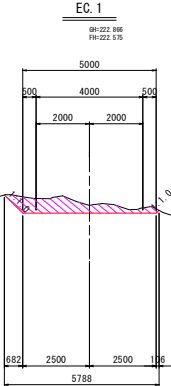

工事用道路 NO. 5+10.00

| 名 称  |      | 数量            |
|------|------|---------------|
| 仮設土工 | 片切   | 土砂            |
|      | オープン | 土砂            |
|      | 路体盛土 | 1 厚<2.5m      |
|      |      | 2 2.5m≦厚<4.0m |

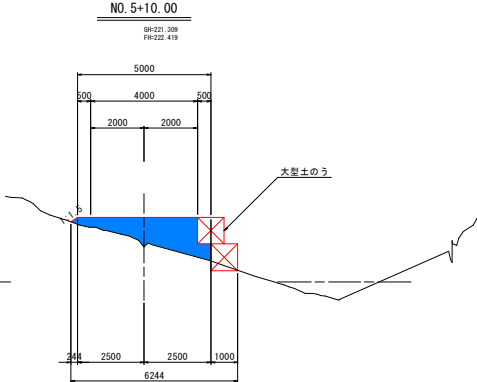

※現況線は、点群データから作成しているため、不整合の可能性がある。  
施工前に実測による起工測量を行い、設計図と現況地盤線が相違する場合は、監督職員と協議すること。

当初設計図面

|       |                           |      |        |
|-------|---------------------------|------|--------|
| 工 事 名 | R8郷土 文ヶ谷川 郡賀・平谷 河川工事 (選指) |      |        |
| 路線名等  | 文ヶ谷川                      |      |        |
| 工事箇所  | 郡賀郡 郡賀町 平谷                |      |        |
| 図 面 名 | 仮設道路横断図(その3)              |      |        |
| 縮 尺   | 1:100                     | 図面番号 | 8 / 13 |
| 会 社 名 |                           |      |        |
| 事業者名  | 阿南県土整備事務所 (郡賀支所)          |      |        |

仮設道路横断図(その4) S=1:100


工事用道路 NO. 7

| 名 称              |      |      |             | 数量 |     |  |
|------------------|------|------|-------------|----|-----|--|
| 仮<br>設<br>土<br>工 | 掘 削  | 片 切  | 土 砂         |    |     |  |
|                  |      | オープン | 軟 岩         |    |     |  |
|                  |      |      | 土 砂         |    |     |  |
|                  | 路体盛土 | 1    | 厚≦2.5m      |    |     |  |
|                  |      | 2    | 2.5m≦厚≦4.0m |    |     |  |
|                  |      | 3    | 4.0m≦厚      |    | 0.8 |  |

NO. 7

GN-221.965  
FH-222.178

DL=220.000

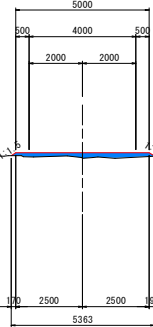


工事用道路 NO. 6+2.00

| 名 称      |      |        |             | 数量  |                                                                                   |  |
|----------|------|--------|-------------|-----|-----------------------------------------------------------------------------------|--|
| 仮設<br>土工 | 掘 削  | 片 切    | 土 砂         |     |  |  |
|          |      |        | 軟 岩 I       |     |                                                                                   |  |
|          |      | オープン   | 土 砂         |     |                                                                                   |  |
|          |      |        | 軟 岩 I       |     |  |  |
|          | 路体盛土 | 1      | 厚≦2.5m      |     |                                                                                   |  |
|          |      | 2      | 2.5m≦厚≦4.0m |     |                                                                                   |  |
| 3        |      | 4.0m≦厚 |             | 3.5 |                                                                                   |  |

NO. 6+2.00

GN-221.599  
FH-222.323

DL=220.000

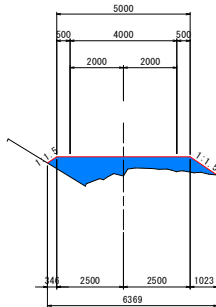


工事用道路 NO. 8

| 名 称              |      |        |             | 数量  |     |  |
|------------------|------|--------|-------------|-----|-----|--|
| 仮<br>設<br>土<br>工 | 掘 削  | 片 切    | 土 砂         |     |     |  |
|                  |      |        | 軟岩！         |     |     |  |
|                  |      | オープン   | 土 砂         | 0.7 |     |  |
|                  | 軟岩！  |        |             |     |     |  |
|                  | 路体盛土 | 1      | W≦2.5m      |     | 0.1 |  |
|                  |      | 2      | 2.5m≦W≦4.0m |     |     |  |
| 3                |      | 4.0m≦W |             |     |     |  |

NO. 8

GN-222.157  
FH-222.016

DL=220.000

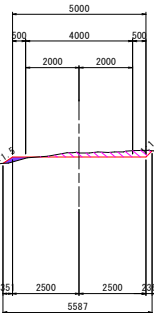


工事用道路 BC. 2

| 名 称          |      |        |             | 数量  |  |  |
|--------------|------|--------|-------------|-----|--|--|
| 仮設<br>土<br>工 | 掘 削  | 片 切    | 土 砂         |     |  |  |
|              |      |        | 軟岩 I        |     |  |  |
|              | オープン | 土 砂    | 0.1         |     |  |  |
|              |      | 軟岩 I   |             |     |  |  |
|              | 路体盛土 | 1      | W<2.5m      |     |  |  |
|              |      | 2      | 2.5m≦W<4.0m |     |  |  |
| 3            |      | 4.0m≦W |             | 0.1 |  |  |

BC. 2

GN-222.056  
FH-222.124

DL=220.000

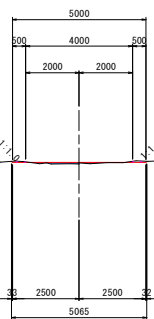

当初設計図面

|      |                           |      |        |
|------|---------------------------|------|--------|
| 工事名  | R8郷土 文ヶ谷川 郡賀・平谷 河川工事 (選指) |      |        |
| 路線名等 | 文ヶ谷川                      |      |        |
| 工事箇所 | 郡賀郡郡賀町平谷                  |      |        |
| 図面名  | 仮設道路横断図(その4)              |      |        |
| 縮尺   | 1:100                     | 図面番号 | 9 / 13 |
| 会社名  |                           |      |        |
| 事業者名 | 阿南県土整備事務所 (郡賀支所)          |      |        |

※現況線は、点群データから作成しているため、不整合の可能性がある。  
施工前に実測による起工測量を行い、設計図と現況地盤線が相違する場合は、監督職員と協議すること。


仮設道路横断図(その5) S=1:100

工事用道路 NO. 9

| 名 称  |      |      |             |     | 数量 |
|------|------|------|-------------|-----|----|
| 仮設土工 | 掘削   | 片切   | 土砂          |     |    |
|      |      |      | 軟弱土         |     |    |
|      | 掘削   | オープン | 土砂          | 0.1 |    |
|      |      |      | 軟弱土         |     |    |
|      | 路体盛土 | 1    | 厚<2.5m      |     |    |
|      |      | 2    | 2.5m≦厚<4.0m | 0.7 |    |
|      |      | 3    | 4.0m≦厚      |     |    |

NO. 9

GR-221.653  
FR-221.855

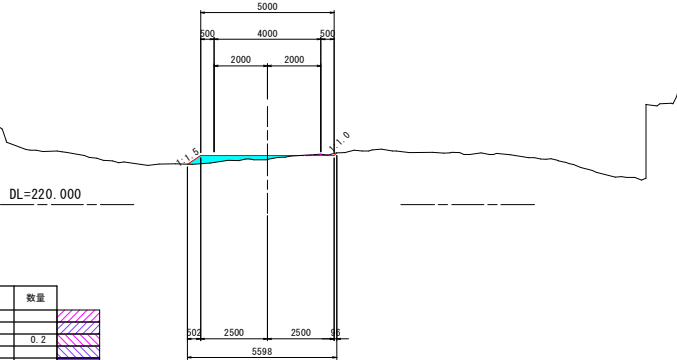


工事用道路 SP. 2

| 名 称  |      |      |             |     | 数量 |
|------|------|------|-------------|-----|----|
| 仮設土工 | 掘削   | 片切   | 土砂          |     |    |
|      |      |      | 軟弱土         |     |    |
|      | 掘削   | オープン | 土砂          | 0.2 |    |
|      |      |      | 軟弱土         |     |    |
|      | 路体盛土 | 1    | 厚<2.5m      |     |    |
|      |      | 2    | 2.5m≦厚<4.0m | 0.4 |    |
|      |      | 3    | 4.0m≦厚      |     |    |

SP. 2

GR-221.753  
FR-221.855

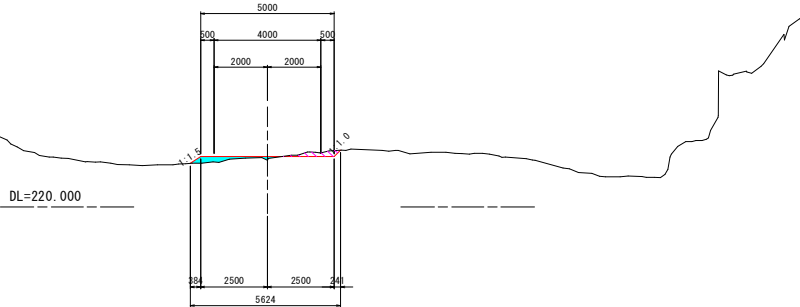


工事用道路 EC. 2

| 名 称  |      |      |             |     | 数量 |
|------|------|------|-------------|-----|----|
| 仮設土工 | 掘削   | 片切   | 土砂          |     |    |
|      |      |      | 軟弱土         |     |    |
|      | 掘削   | オープン | 土砂          |     |    |
|      |      |      | 軟弱土         |     |    |
|      | 路体盛土 | 1    | 厚<2.5m      |     |    |
|      |      | 2    | 2.5m≦厚<4.0m |     |    |
|      |      | 3    | 4.0m≦厚      | 2.0 |    |

EC. 2

GR-221.355  
FR-221.662

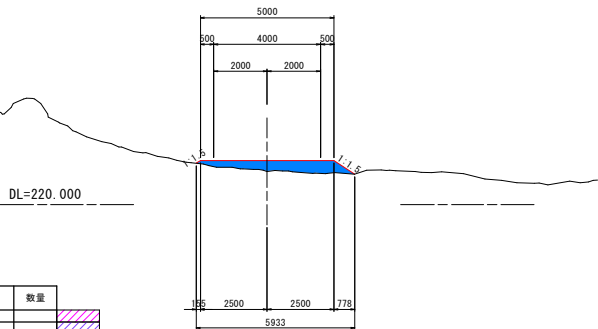


工事用道路 NO. 10

| 名 称  |      |      |             |     | 数量 |
|------|------|------|-------------|-----|----|
| 仮設土工 | 掘削   | 片切   | 土砂          |     |    |
|      |      |      | 軟弱土         |     |    |
|      | 掘削   | オープン | 土砂          |     |    |
|      |      |      | 軟弱土         |     |    |
|      | 路体盛土 | 1    | 厚<2.5m      |     |    |
|      |      | 2    | 2.5m≦厚<4.0m |     |    |
|      |      | 3    | 4.0m≦厚      | 1.8 |    |

NO. 10

GR-221.298  
FR-221.594

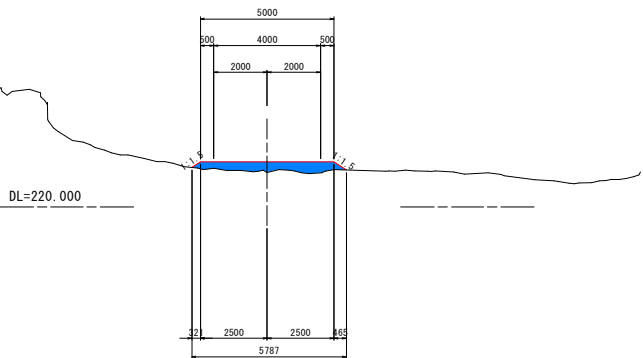

当初設計図面

|       |                           |
|-------|---------------------------|
| 工 事 名 | R8郡土 文ヶ谷川 郡賀・平谷 河川工事 (選指) |
| 路線名等  | 文ヶ谷川                      |
| 工事箇所  | 郡賀郡郡賀町平谷                  |
| 図 面 名 | 仮設道路横断図(その5)              |
| 縮 尺   | 1:100 図面番号 10 / 13        |
| 会 社 名 |                           |
| 事業名   | 阿南県土整備事務所 (郡賀支所)          |

※現況線は、点群データから作成しているため、不整合の可能性がある。  
施工前に実測による起工測量を行い、設計図と現況地盤線が相違する場合は、監督職員と協議すること。

仮設道路横断図(その6) S=1:100

工事用道路 BC.3

| 名 称  |      |             |     | 数量 |
|------|------|-------------|-----|----|
| 仮設土工 | 掘削   | 片切          | 土砂  |    |
|      |      | 軟岩 I        |     |    |
|      | オープン | 土砂          |     |    |
|      |      | 軟岩 I        |     |    |
| 路体盛土 | 1    | W<2.5m      |     |    |
|      | 2    | 2.5m≦W<4.0m |     |    |
|      | 3    | 4.0m≦W      | 1.7 |    |

仮設管渠 BC.3

| 名 称  |      |      |             | 数量  |
|------|------|------|-------------|-----|
| 仮設土工 | 作業土工 | 床掘り  | 土砂          | 0.9 |
|      |      | 軟岩 I |             |     |
|      | 路体盛土 | 1    | W<2.5m      | 0.7 |
|      |      | 2    | 2.5m≦W<4.0m |     |
|      |      | 3    | 4.0m≦W      | 3.6 |

工事用道路 SP.3


| 名 称  |      |             |     | 数量 |
|------|------|-------------|-----|----|
| 仮設土工 | 掘削   | 片切          | 土砂  |    |
|      |      | 軟岩 I        |     |    |
|      | オープン | 土砂          |     |    |
|      |      | 軟岩 I        |     |    |
| 路体盛土 | 1    | W<2.5m      |     |    |
|      | 2    | 2.5m≦W<4.0m |     |    |
|      | 3    | 4.0m≦W      | 0.8 |    |

仮設管渠 SP.3

| 名 称  |      |      |             | 数量  |
|------|------|------|-------------|-----|
| 仮設土工 | 作業土工 | 床掘り  | 土砂          | 1.6 |
|      |      | 軟岩 I |             |     |
|      | 路体盛土 | 1    | W<2.5m      | 0.7 |
|      |      | 2    | 2.5m≦W<4.0m |     |
|      |      | 3    | 4.0m≦W      | 3.0 |


BC.3

0H-221.070  
FH-221.411

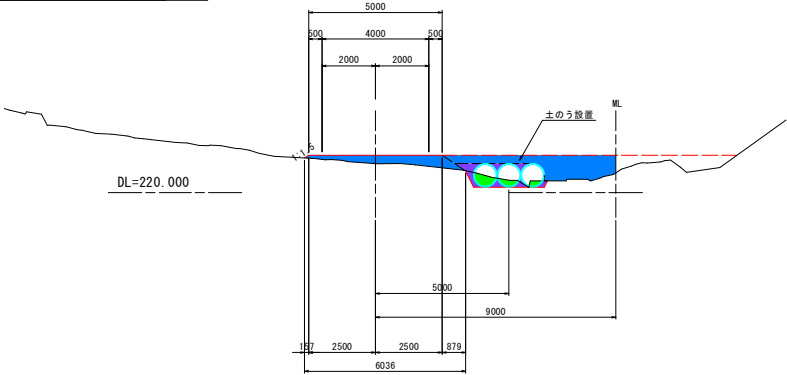

SP.3

0H-221.140  
FH-221.299

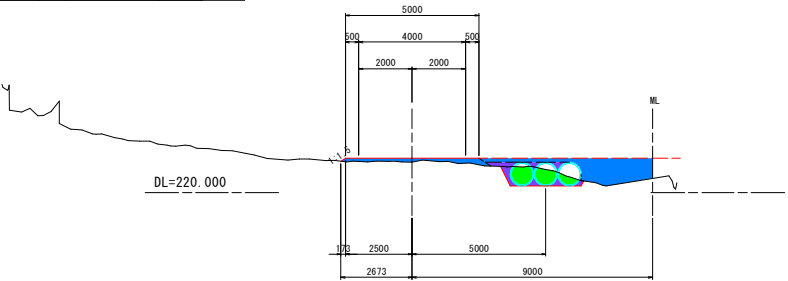


工事用道路 NO.11

| 名 称  |      |             |    | 数量  |
|------|------|-------------|----|-----|
| 仮設土工 | 掘削   | 片切          | 土砂 |     |
|      |      | 軟岩 I        |    |     |
|      | オープン | 土砂          |    | 0.5 |
|      |      | 軟岩 I        |    |     |
| 路体盛土 | 1    | W<2.5m      |    | 0.5 |
|      | 2    | 2.5m≦W<4.0m |    |     |
|      | 3    | 4.0m≦W      |    |     |

NO.11

0H-221.546  
FH-221.523

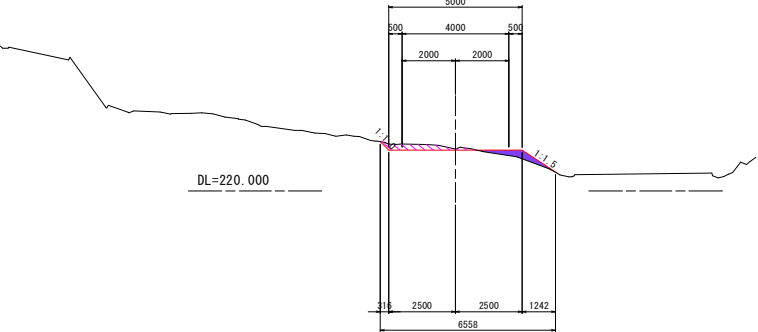


工事用道路 NO.12

| 名 称  |      |             |     | 数量 |
|------|------|-------------|-----|----|
| 仮設土工 | 掘削   | 片切          | 土砂  |    |
|      |      | 軟岩 I        |     |    |
|      | オープン | 土砂          |     |    |
|      |      | 軟岩 I        |     |    |
| 路体盛土 | 1    | W<2.5m      |     |    |
|      | 2    | 2.5m≦W<4.0m |     |    |
|      | 3    | 4.0m≦W      | 1.4 |    |

NO.12

0H-221.116  
FH-221.271

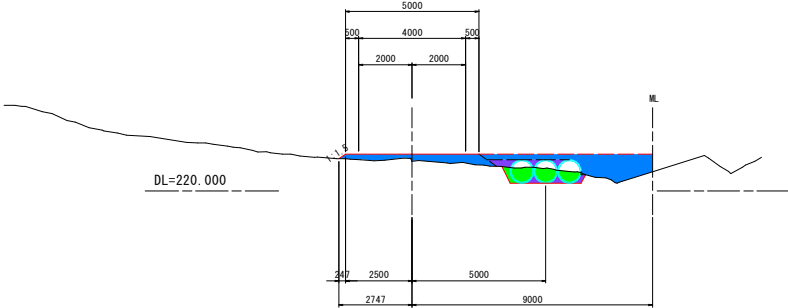

仮設管渠 NO.12


| 名 称  |      |      |             | 数量  |
|------|------|------|-------------|-----|
| 仮設土工 | 作業土工 | 床掘り  | 土砂          | 1.5 |
|      |      | 軟岩 I |             |     |
|      | 路体盛土 | 1    | W<2.5m      | 0.8 |
|      |      | 2    | 2.5m≦W<4.0m |     |
|      |      | 3    | 4.0m≦W      | 3.1 |

当初設計図面

|      |                           |
|------|---------------------------|
| 工事名  | R8郡土 文ヶ谷川 那賀・平谷 河川工事 (選指) |
| 路線名等 | 文ヶ谷川                      |
| 工事箇所 | 那賀郡那賀町平谷                  |
| 図面名  | 仮設道路横断図(その6)              |
| 縮尺   | 1:100 図面番号 11 / 13        |
| 会社名  |                           |
| 事業者名 | 阿南県土整備事務所 (那賀支所)          |

※現況線は、点群データから作成しているため、不整合の可能性がある。  
施工前に実測による起工測量を行い、設計図と現況地盤線が相違する場合は、監督職員と協議すること。

仮設道路横断図(その7) S=1:100

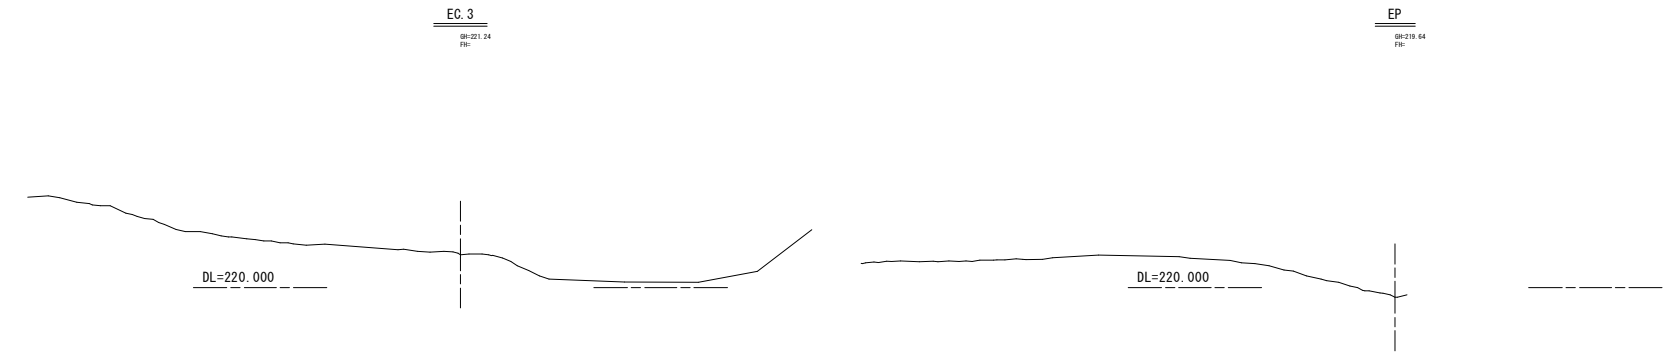

工事用道路 NO. 13



| 名 称  |          |             |             | 数量  |
|------|----------|-------------|-------------|-----|
| 仮設土工 | 掘 削      | 片 切         | 土 砂         |     |
|      |          | 軟弱土         | 軟弱土         | 0.2 |
|      | オープン     | 土 砂         | 軟弱土         | 0.2 |
|      |          | 1 1.0m<2.5m | 2 2.5m<4.0m | 0.2 |
| 路体盛土 |          |             |             |     |
|      | 3 4.0m以上 |             |             |     |

仮設管渠 NO. 13

| 名 称  |      |             |             | 数量  |
|------|------|-------------|-------------|-----|
| 仮設土工 | 作業土工 | 床掘り         | 土 砂         | 0.2 |
|      |      | 1 1.0m<2.5m | 2 2.5m<4.0m | 0.8 |
|      | 路体盛土 | 3 4.0m以上    |             | 2.7 |
|      |      |             |             |     |

NO. 13

NO. 14

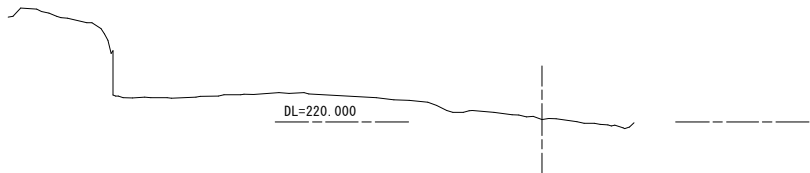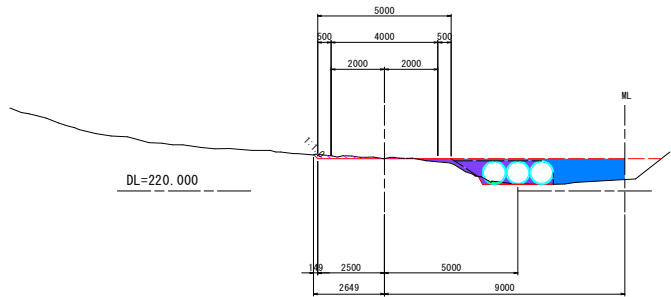

当初設計図面

|       |                           |      |         |
|-------|---------------------------|------|---------|
| 工 事 名 | R8郡土 文ヶ谷川 郡賀・平谷 河川工事 (選指) |      |         |
| 路線名等  | 文ヶ谷川                      |      |         |
| 工事箇所  | 郡賀郡 郡賀町 平谷                |      |         |
| 図 面 名 | 仮設道路横断図(その7)              |      |         |
| 縮 尺   | 1:100                     | 図面番号 | 12 / 13 |
| 会 社 名 |                           |      |         |
| 事業名   | 阿南県土整備事務所 (郡賀支所)          |      |         |

※現況線は、点群データから作成しているため、不整合の可能性がある。  
施工前に実測による起工測量を行い、設計図と現況地盤線が相違する場合は、監督職員と協議すること。

