



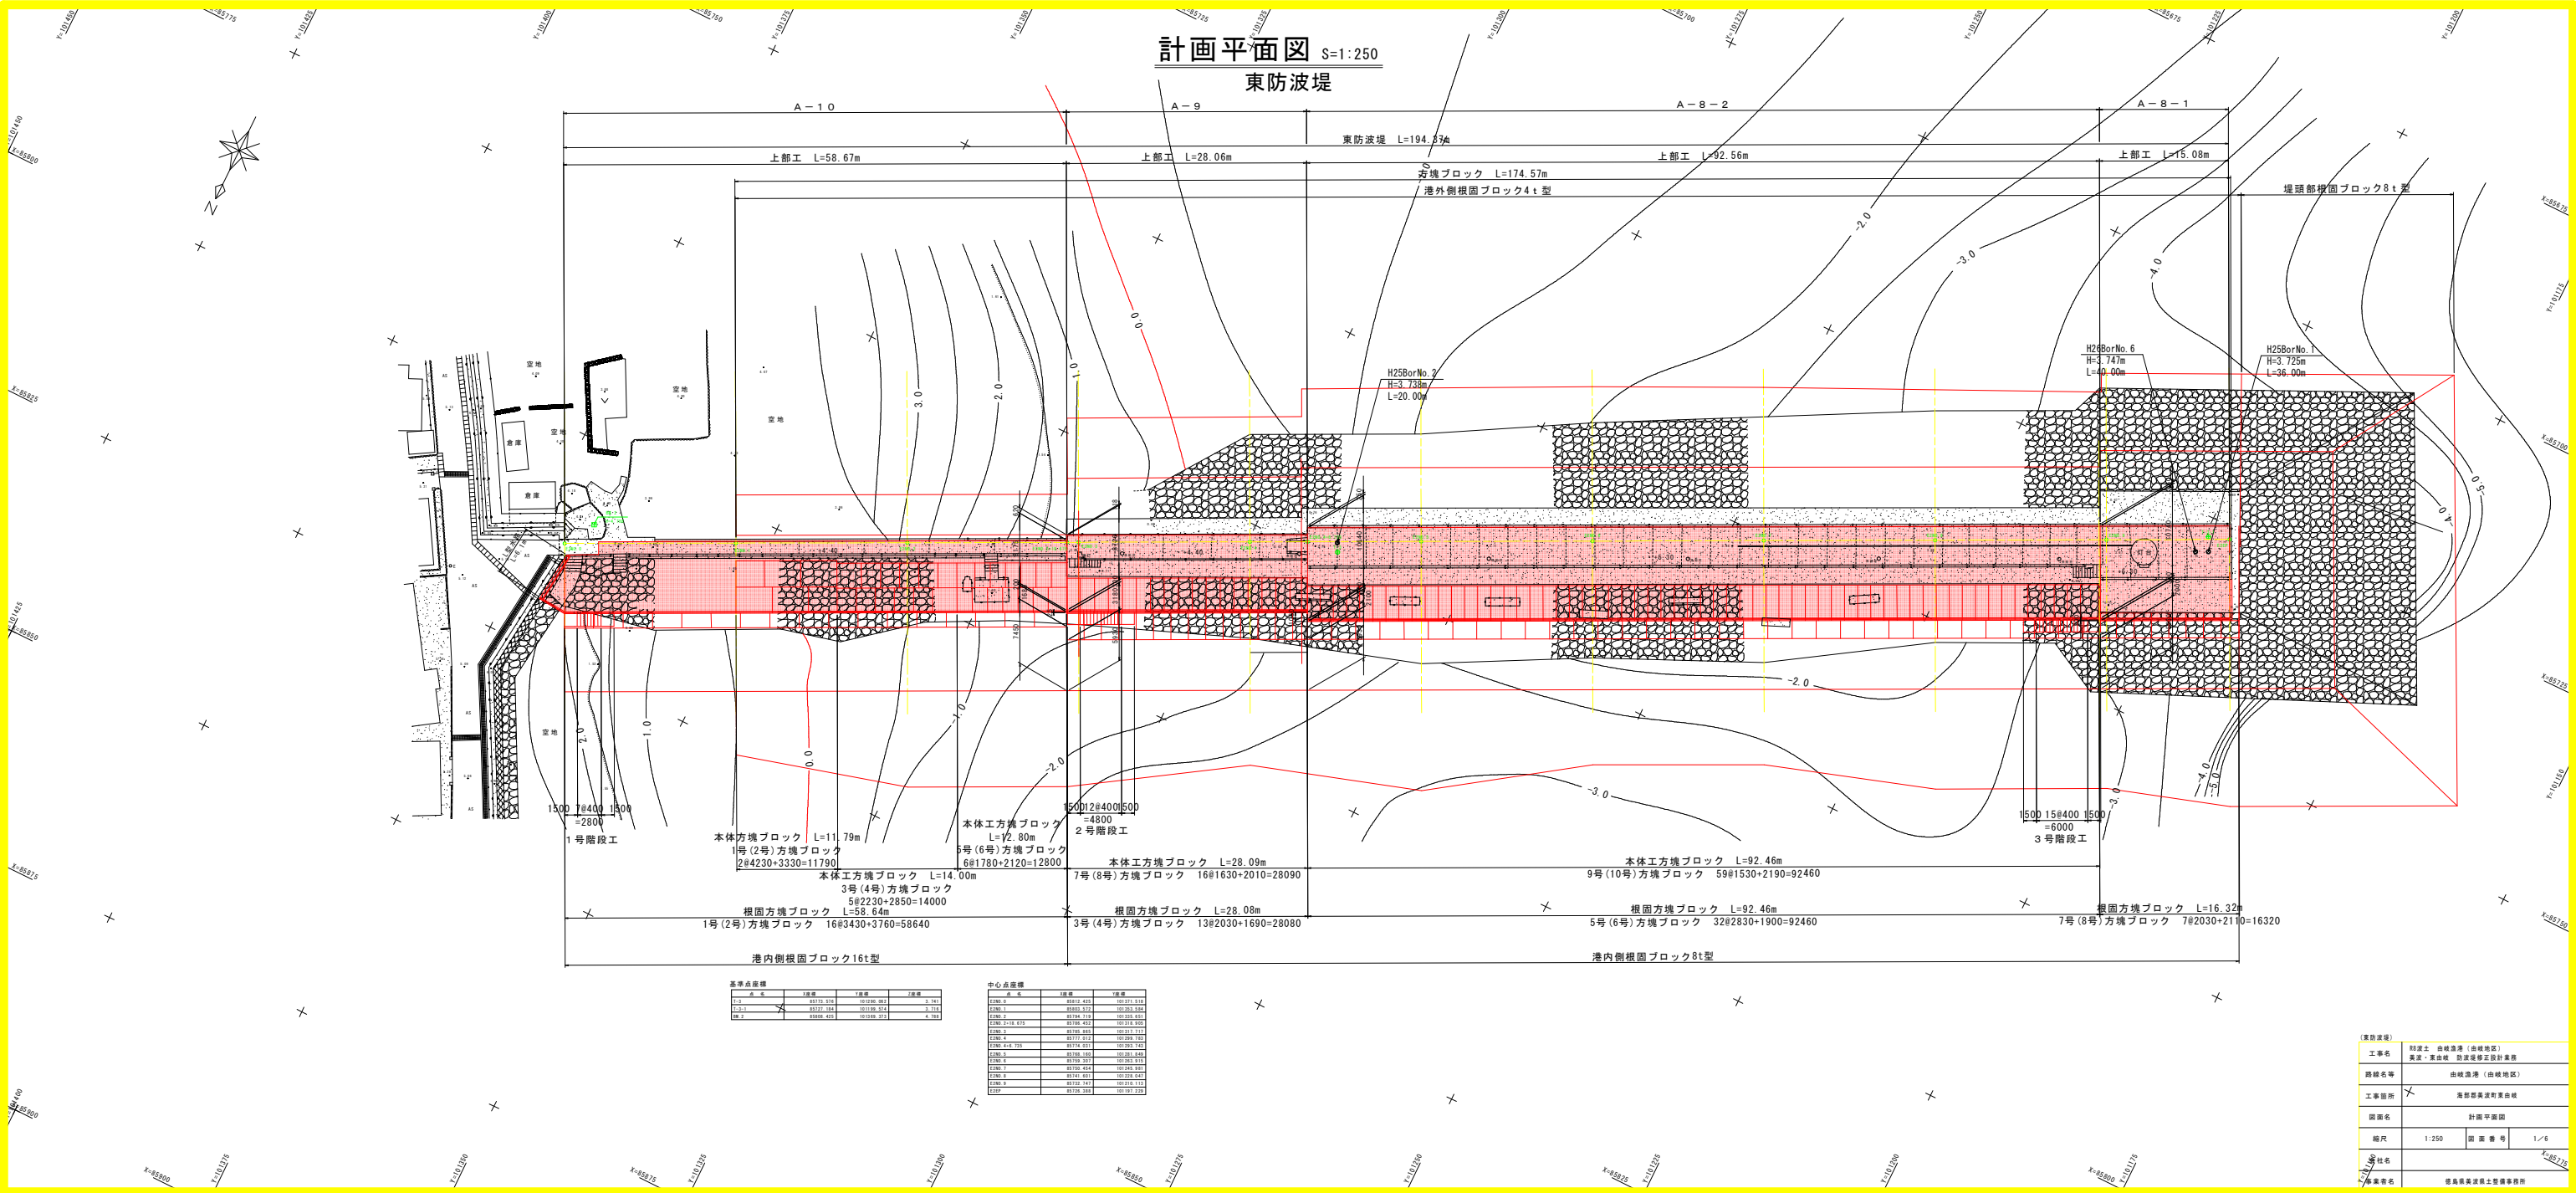



計画縦断面図 H=1:250
V=1:100
東防波堤

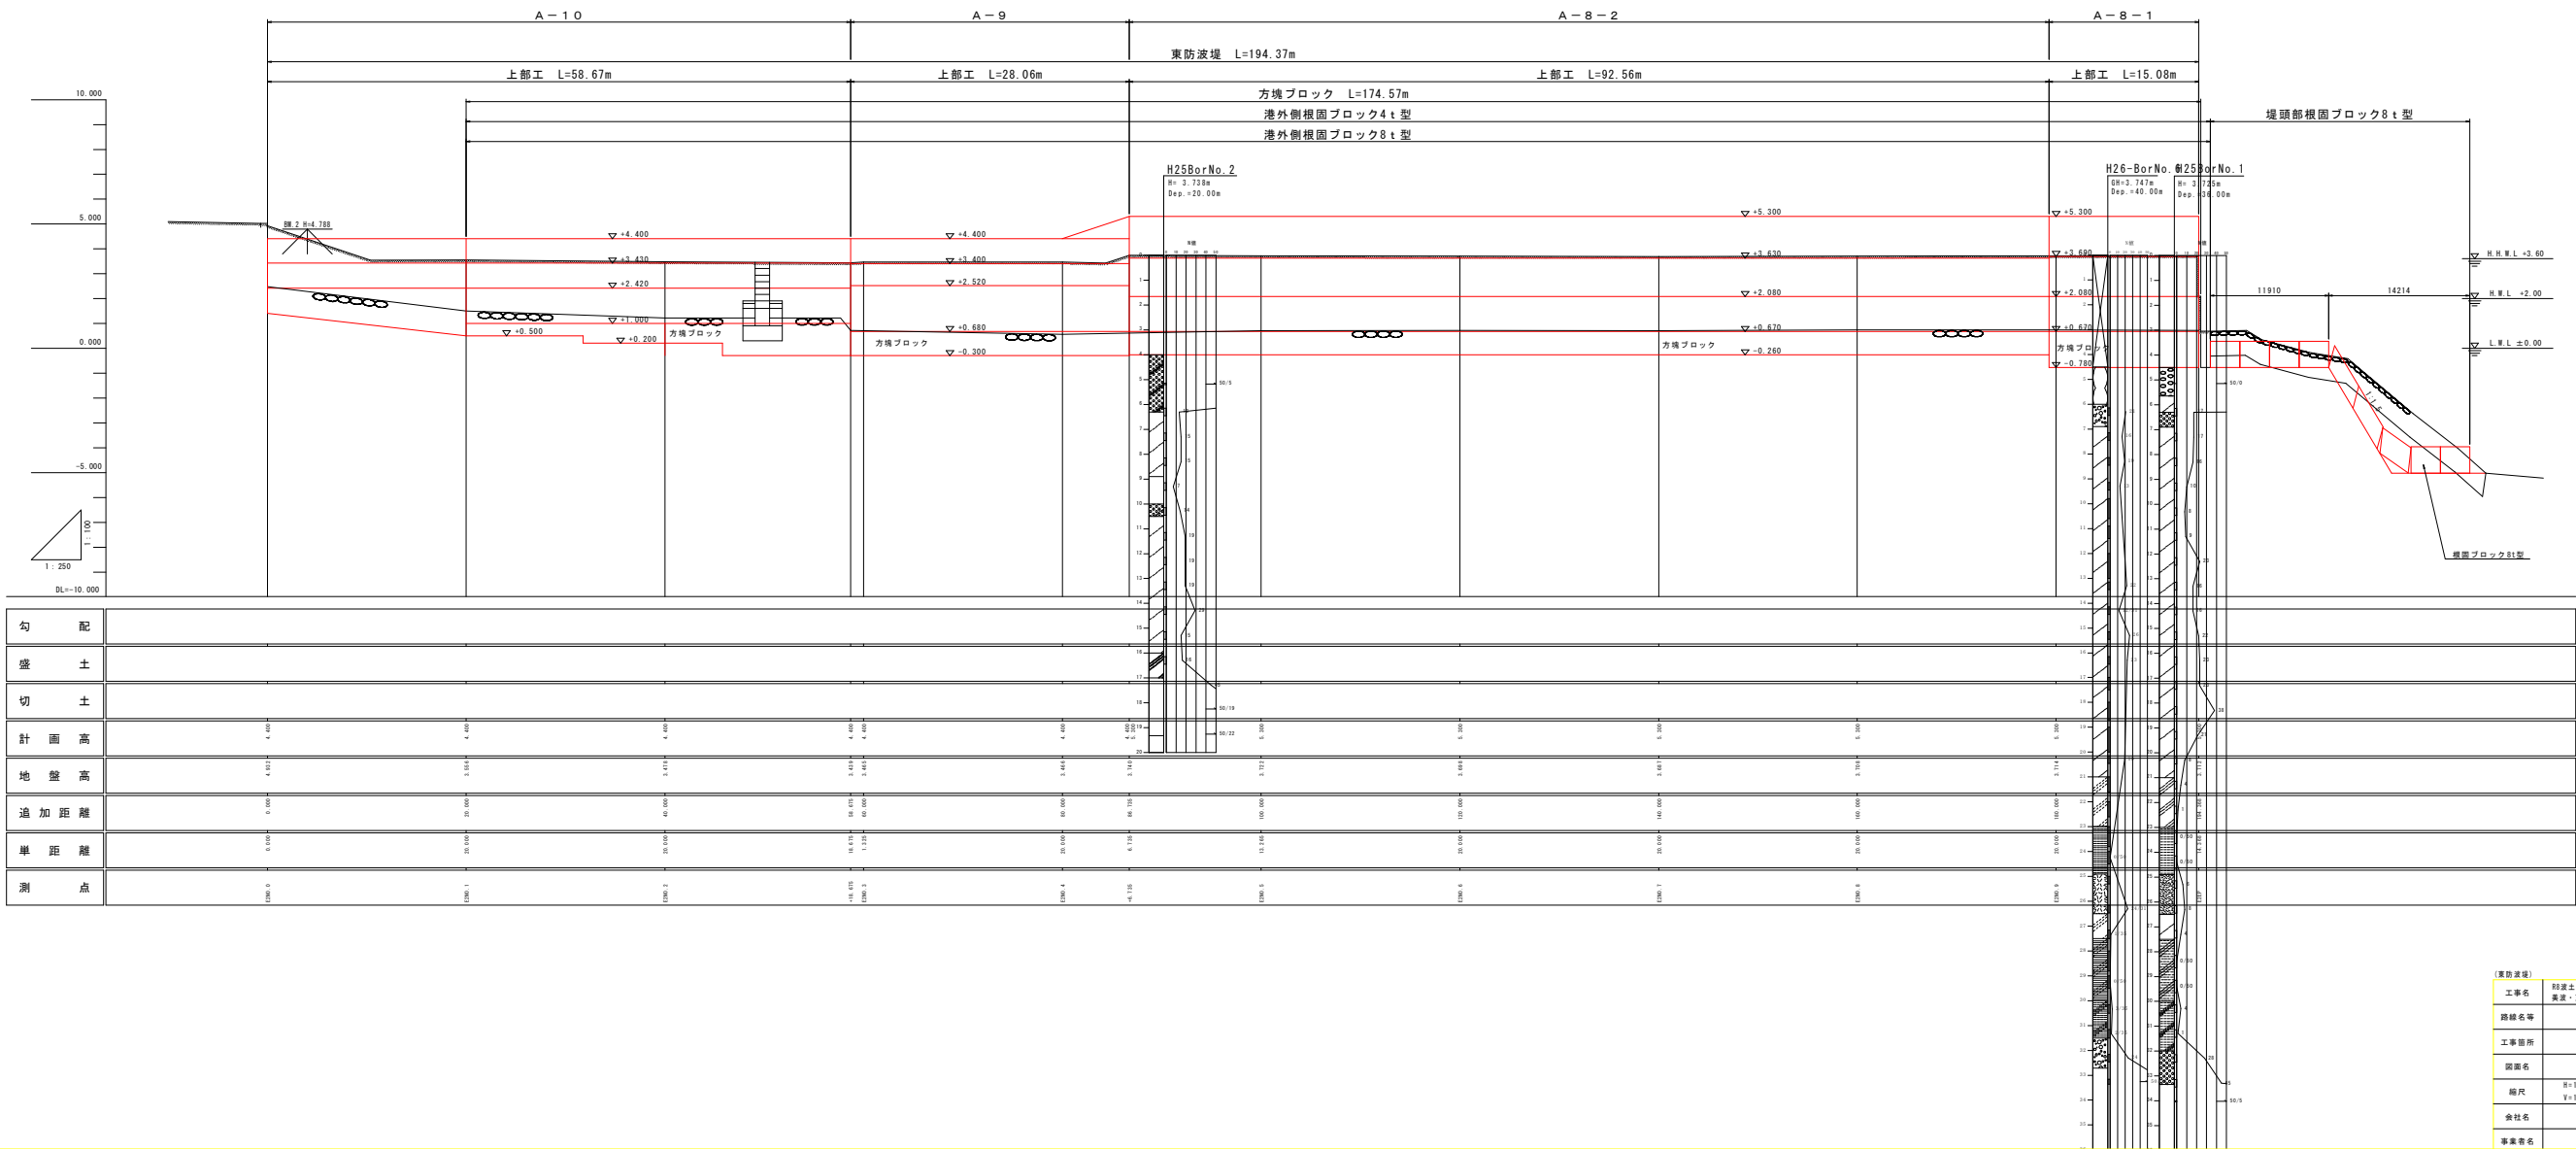

標準断面図(1)

S=1:100

(東防波堤A-10)

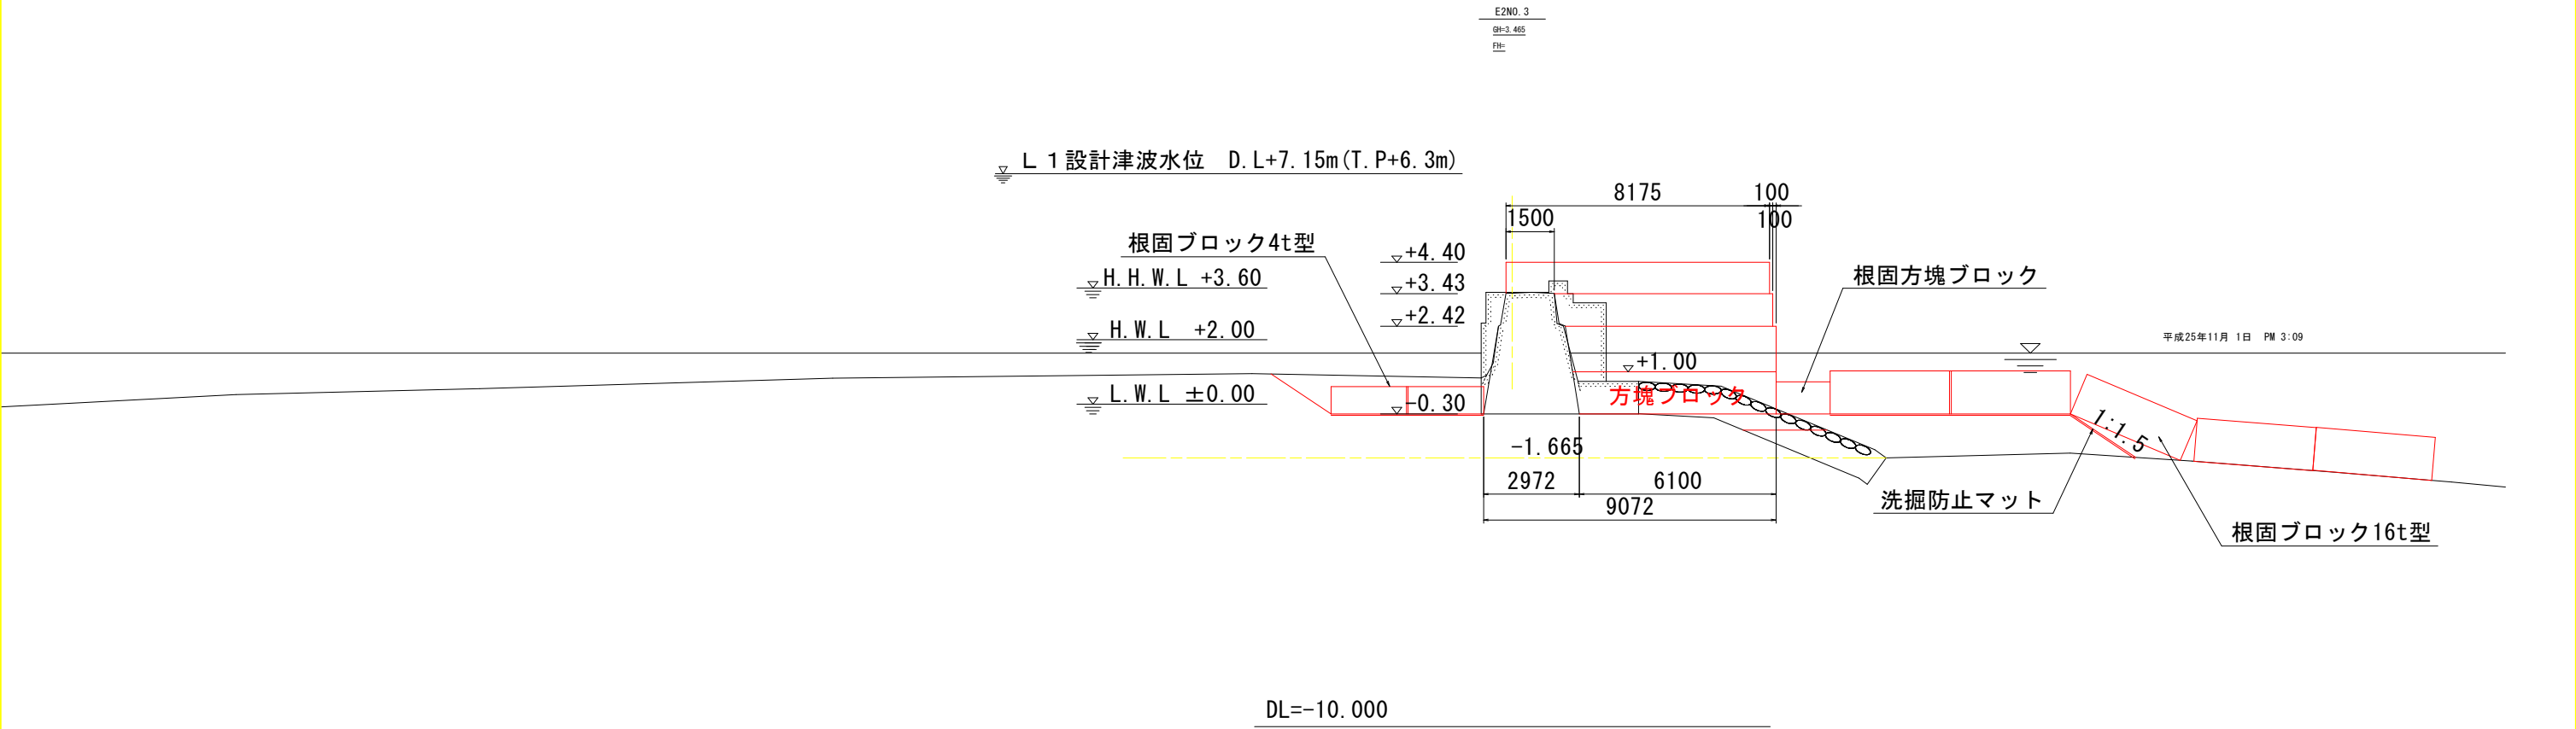


(東防波堤)			
工事名	R8波土 由岐漁港(由岐地区) 美波・東由岐 防波堤修正設計業務		
路線名等	由岐漁港(由岐地区)		
工事箇所	海部郡美波町東由岐		
図面名	標準断面図(1)		
縮尺	1:100	図面番号	3/6
会社名			
事業者名	徳島県美波波土整備事務所		

標準断面図(2)

S=1:100

(東防波堤A-9)

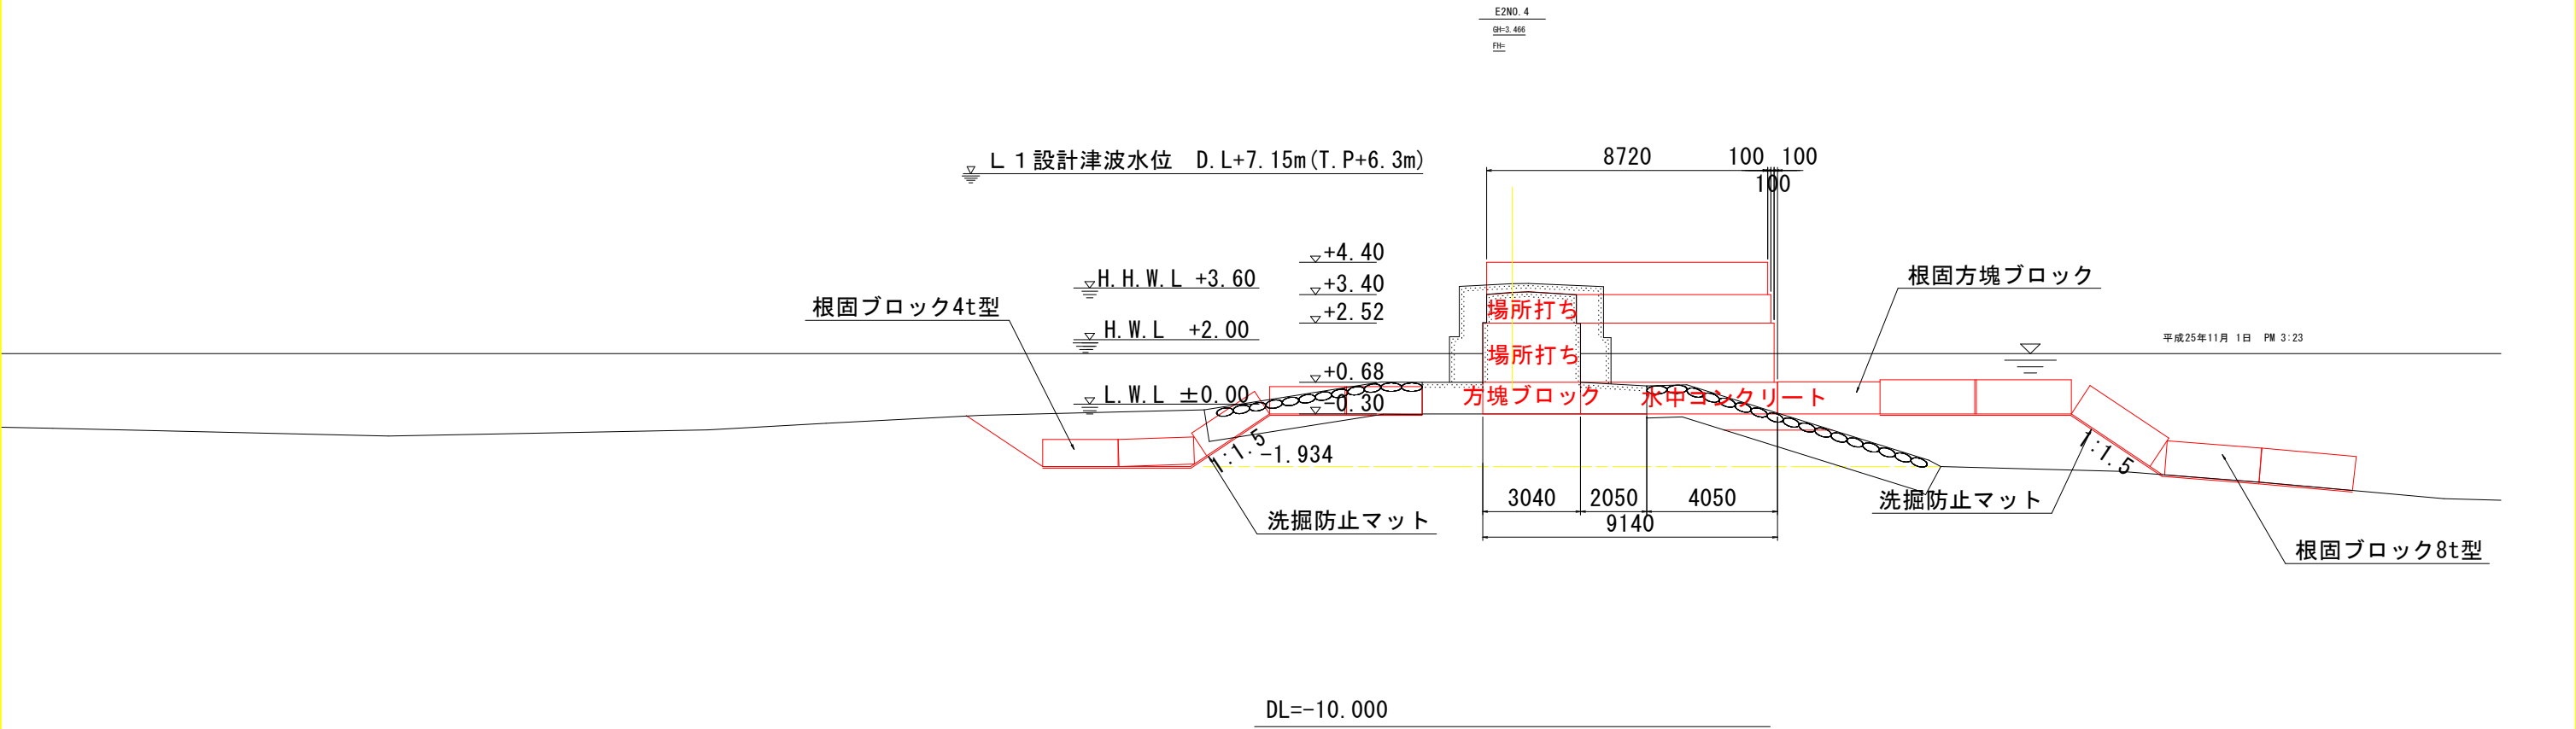


(東防波堤)			
工事名	R8波土 由岐漁港(由岐地区) 美波・東由岐 防波堤修正設計業務		
路線名等	由岐漁港(由岐地区)		
工事箇所	海部郡美波町東由岐		
図面名	標準断面図(2)		
縮尺	1:100	図面番号	4/6
会社名			
事業者名	徳島県美波波土整備事務所		

標準断面図(3)

S=1:100

(東防波堤A-8-2)

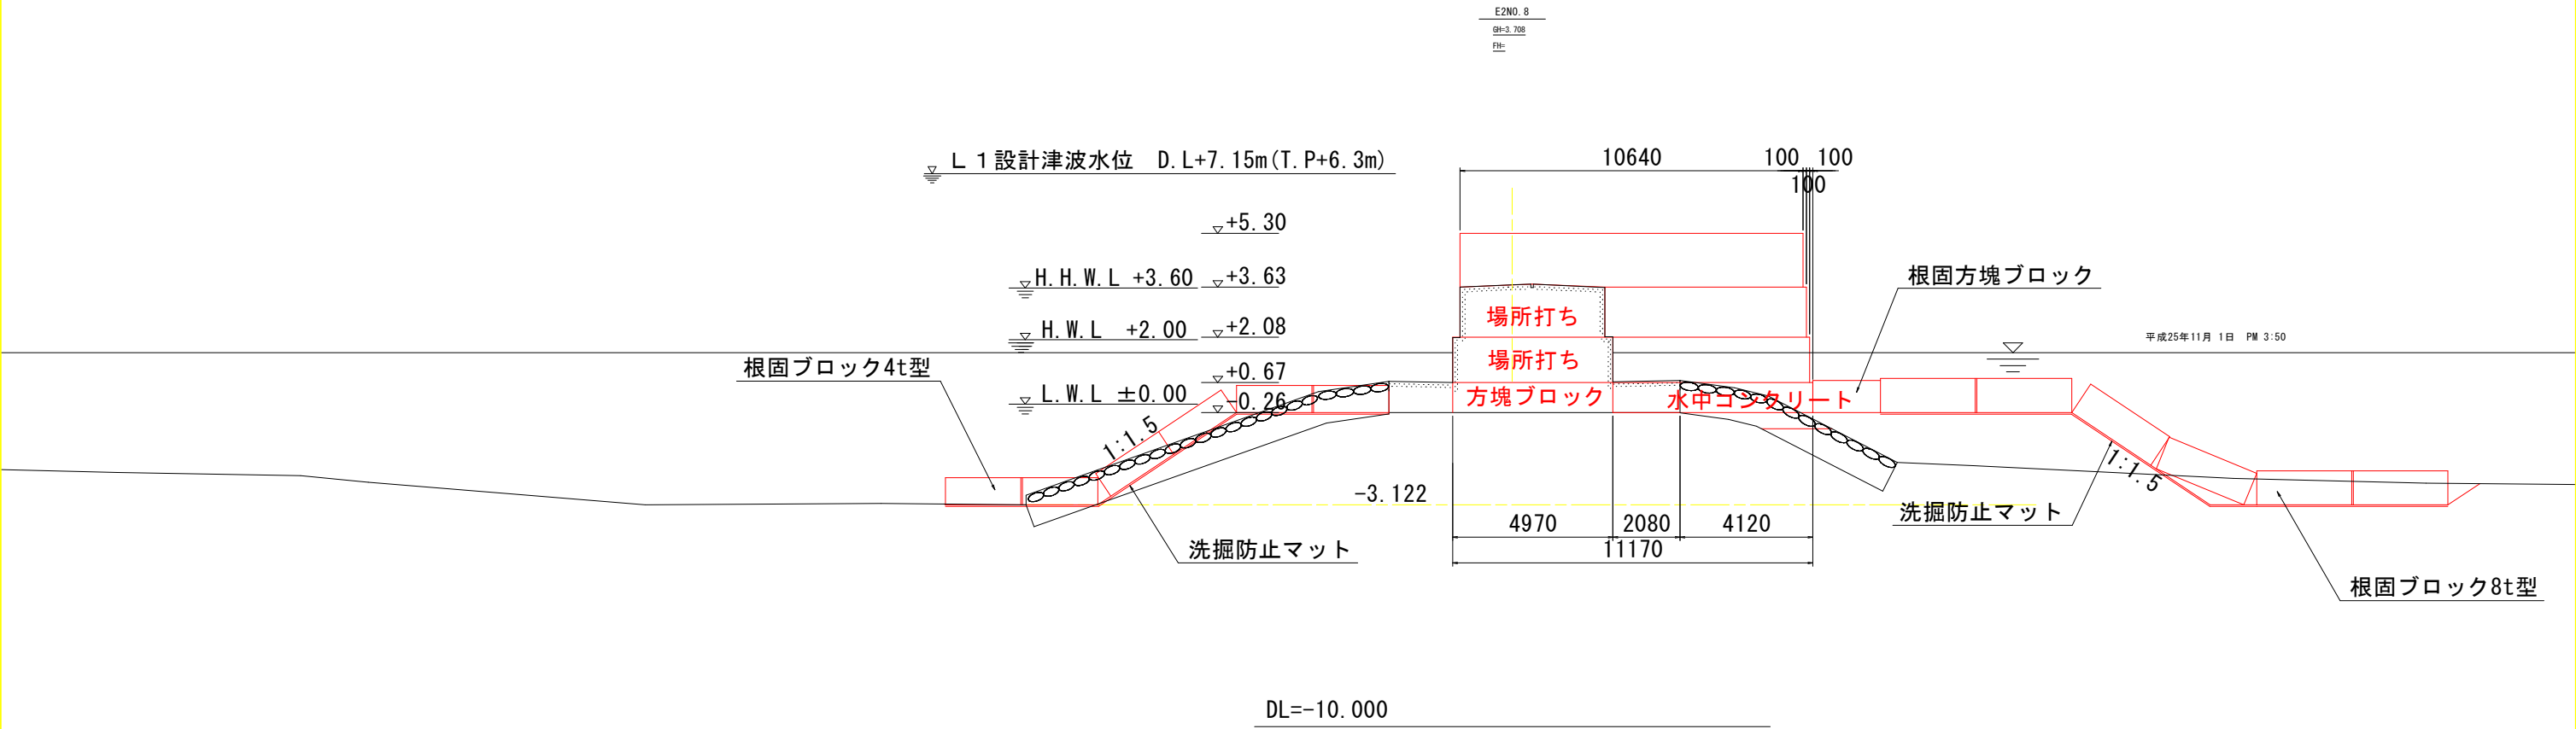


(東防波堤)			
工事名	R8波土 由岐造港(由岐地区) 美波・東由岐 防波堤修正設計業務		
路線名等	由岐造港(由岐地区)		
工事箇所	海部郡美波町東由岐		
図面名	標準断面図(3)		
縮尺	1:100	図面番号	5/6
会社名			
事業者名	徳島県美波波土整備事務所		

標準断面図(4)

S=1:100

(東防波堤A-8-1)

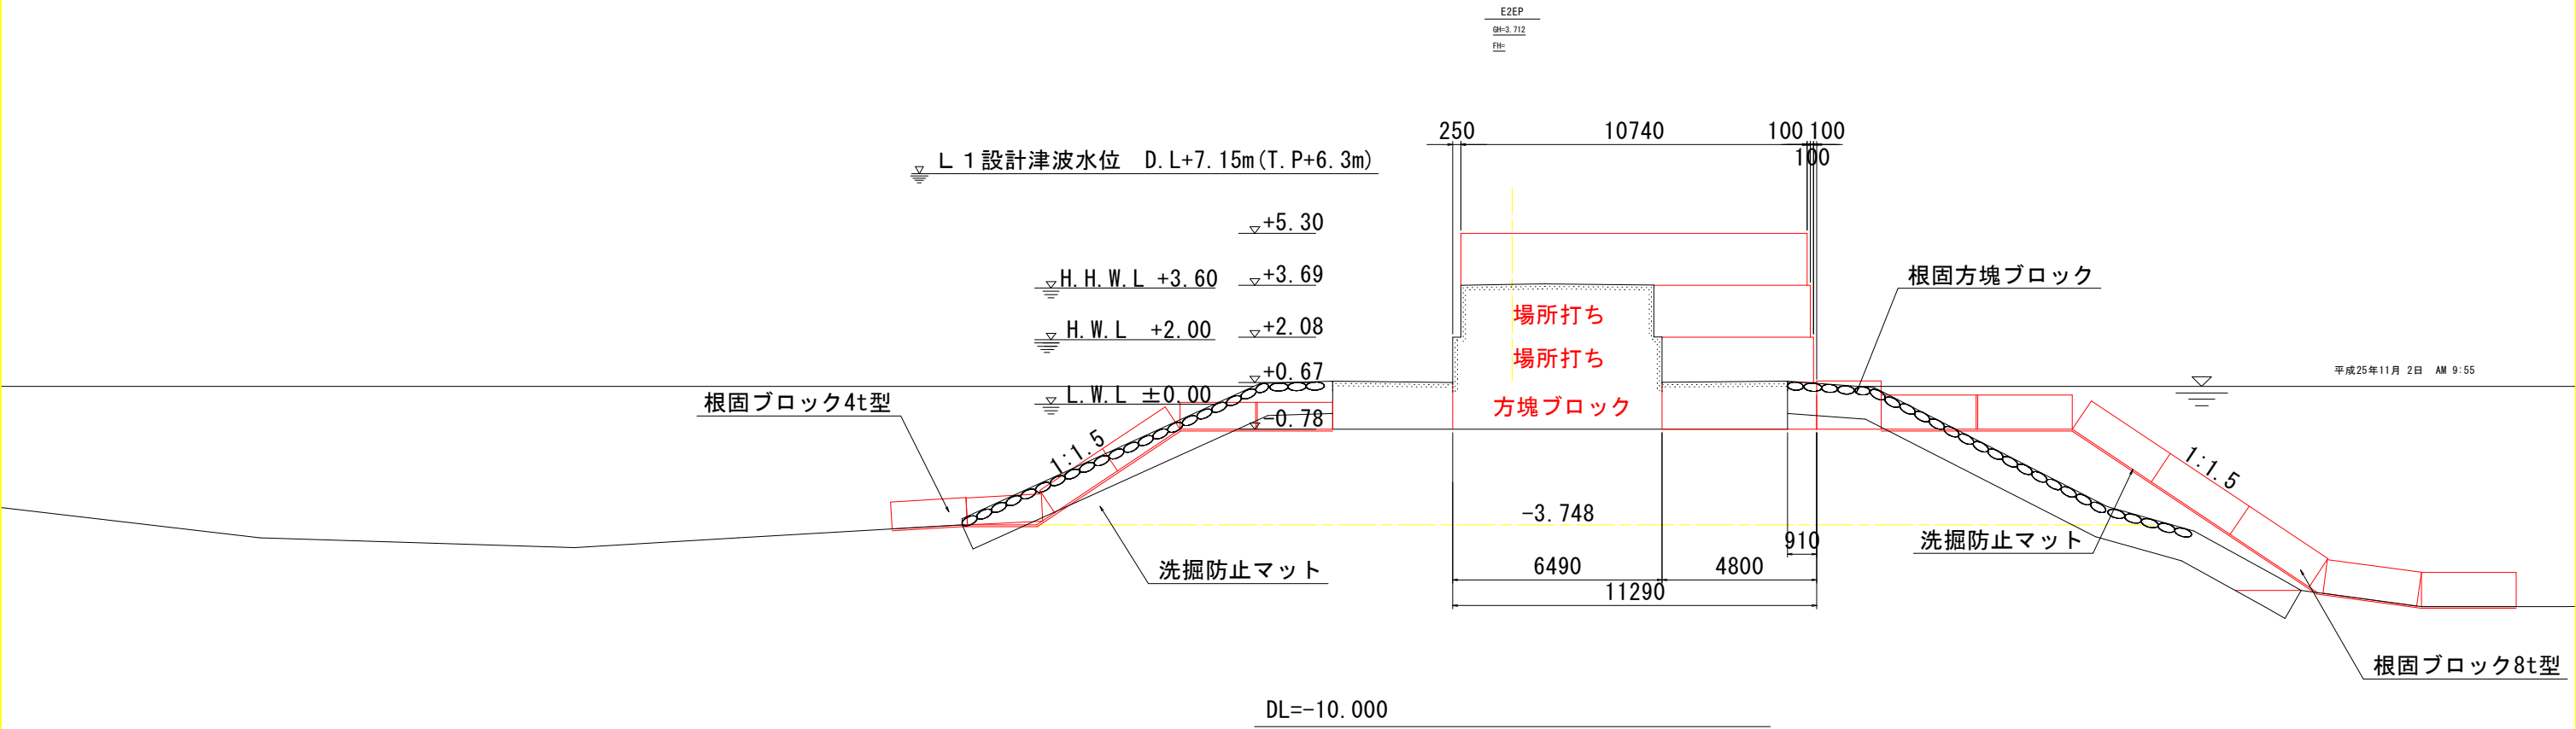

(東防波堤)			
工事名	R8波土 由岐漁港(由岐地区) 美波・東由岐 防波堤修正設計業務		
路線名等	由岐漁港(由岐地区)		
工事箇所	海部郡美波町東由岐		
図面名	標準断面図(4)		
縮尺	1:100	図面番号	6/6
会社名			
事業者名	徳島県美波波土整備事務所		