

令和 8 年度


R 8 波土 大里川 海・大里 河川工事

大里川

海部郡海陽町大里

設計図面

計画平面図
S=1:250

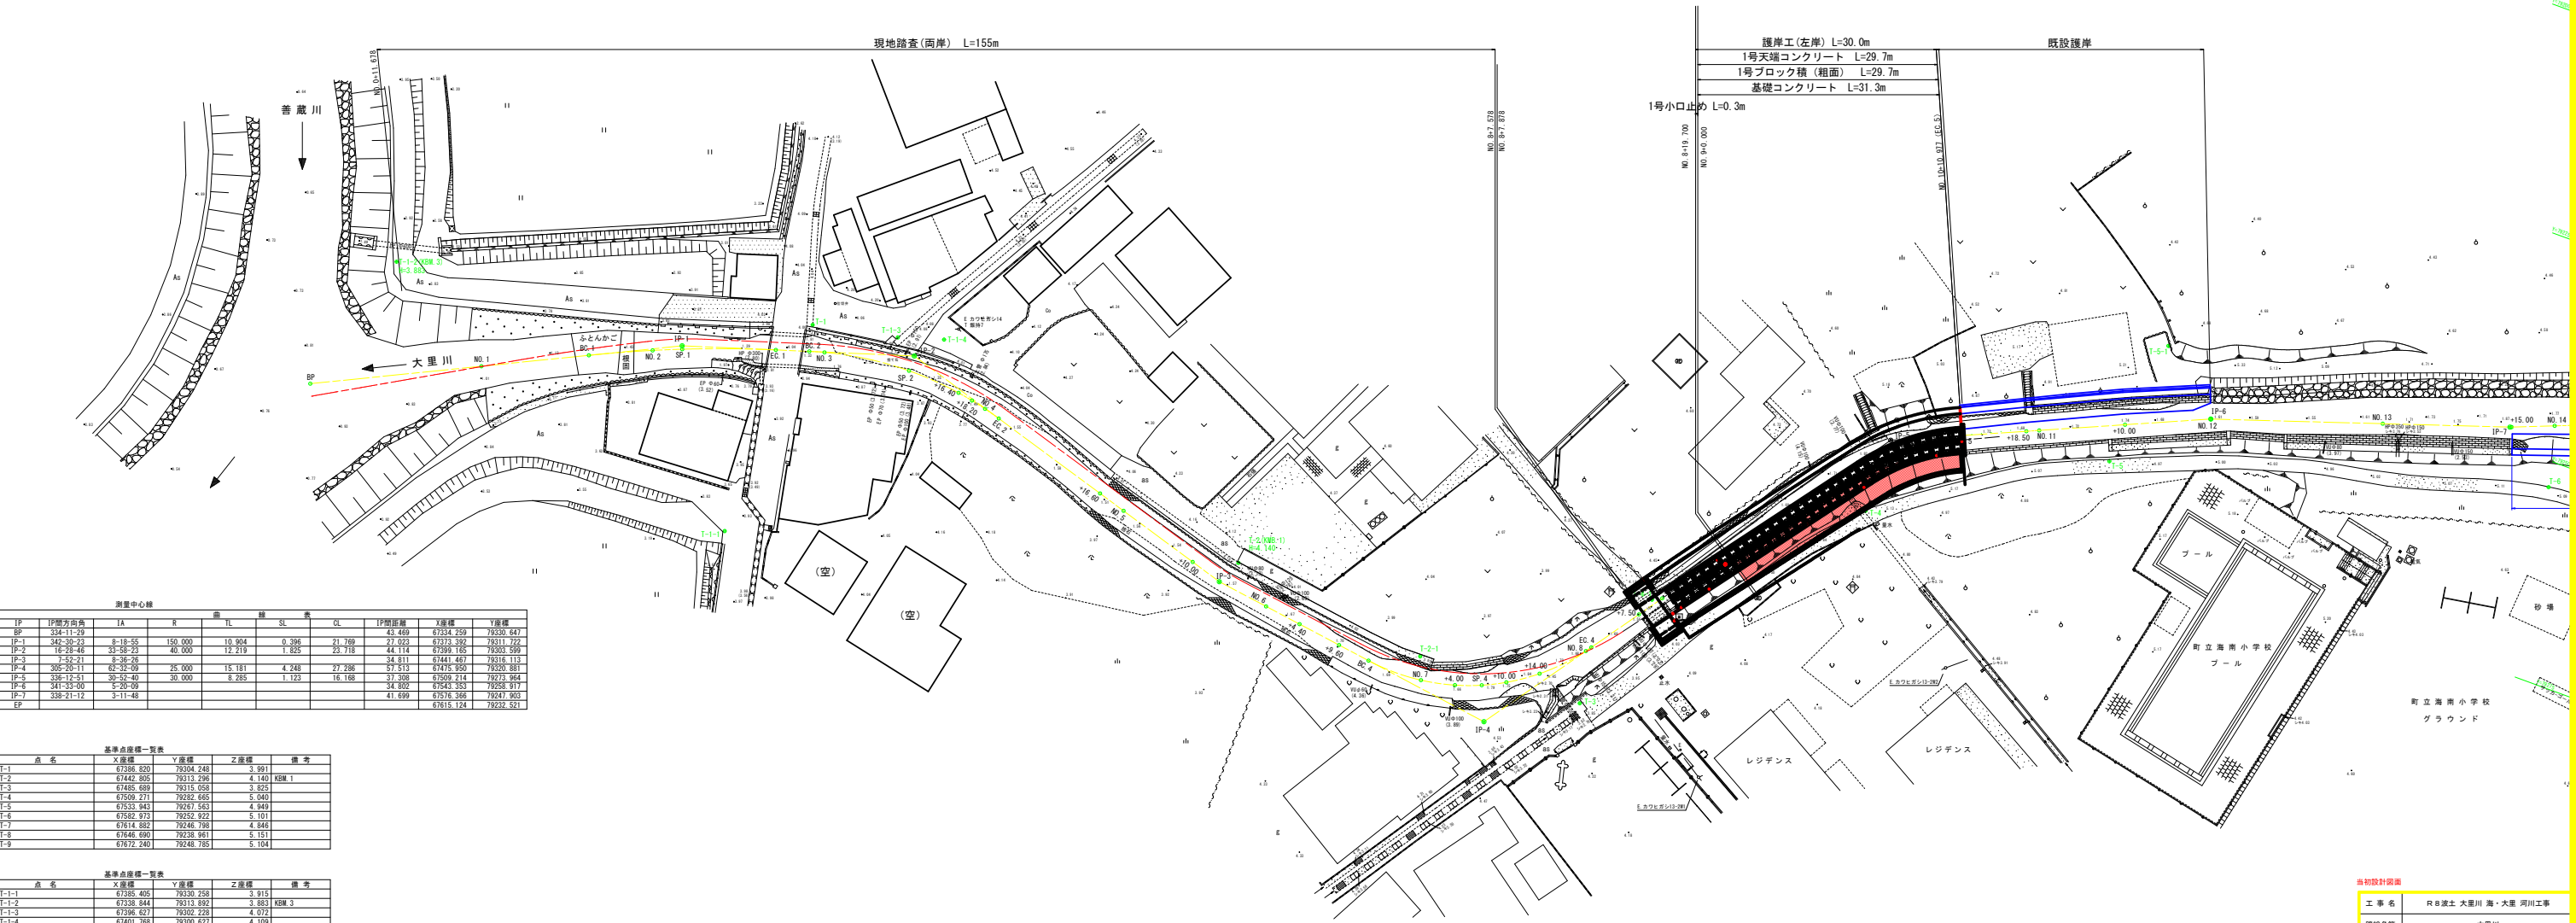

測量中心線									
IP	IP間方向角	IL	SL	UL	IP間距離	X座標	Y座標		

基準点座標一覧表				
点名	X座標	Y座標	Z座標	備考

基準点座標一覧表				
点名	X座標	Y座標	Z座標	備考
T-1-1	67385.405	78320.258	3.915	
T-1-2	67338.844	78313.892	3.883	KBM.3
T-1-3	67396.627	78302.226	4.072	
T-1-4	67401.768	78306.627	4.109	
T-2-1	67466.389	78316.282	3.980	
T-4-1	67489.453	78300.570	4.129	
T-5-1	67536.307	78292.620	5.544	
T-6-1	67688.947	78224.186	0.000	
T-6-2	67593.484	78252.084	4.044	
T-7-1	67617.233	78237.037	4.853	
T-10-1	67705.487	78208.318	5.019	

当設計図書	
路線名等	大里川
工事箇所	海部郡海陽町大里
図面名	計画平面図
縮尺	1:250
図面番号	1 / 9
会社名	
事業者名	徳島県土木建設事務所

V=1 : 100
H=1 : 250



曲	測	點	間	距	離	地	盤	高	最深河床高	左岸護岸高	右岸護岸高	計面河床高	計面高水位	計面左岸護岸高	計面右岸護岸高	計面高水勾配	計面河床勾配	計面高水勾配


当初設計図面

工 事 名	R 8 波 土 大 里 川 海・大 里 河 川 工 事		
路線名等	大 里 川		
工事箇所	海部郡海陽町大里		
図 面 名	縦断面		
縮 尺	V=1:100 H=1:250	図面番号	2 / 9
会 社 名			
事業者名	徳島県美波浜土整備事務所		

標準断面図


S=1:100

NO. 9付近

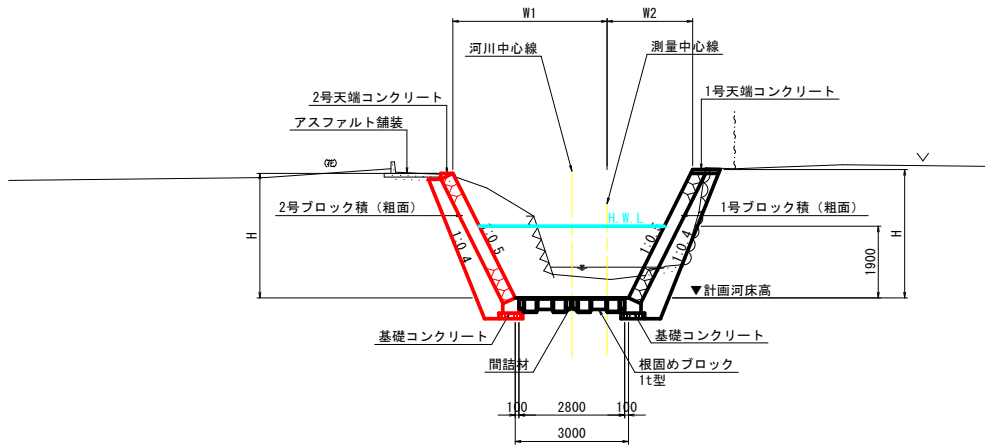

DL=-5.000

NO. 10+5.00付近

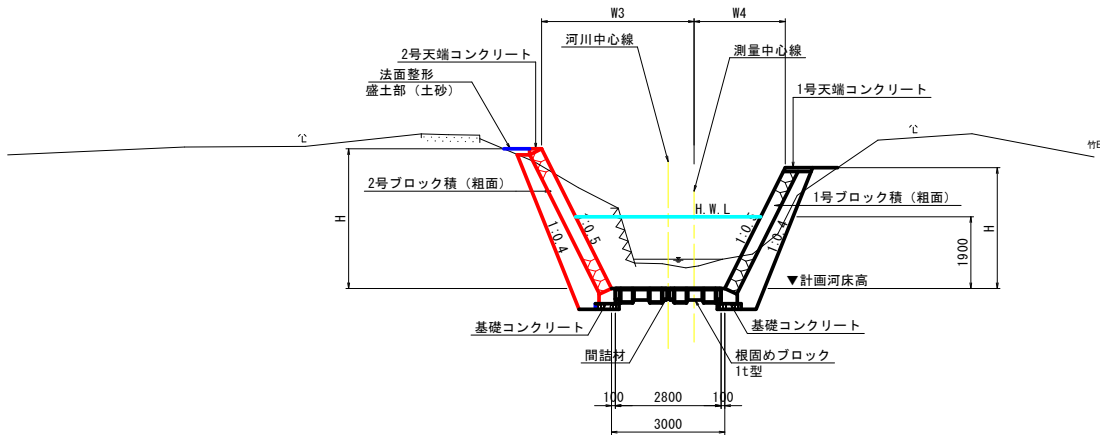

DL=-5.000

当初設計図面


工 事 名	R 8 波 土 大 里 川 海 ・ 大 里 河 川 工 事		
路線名等	大里川		
工事箇所	海部郡海陽町大里		
図 面 名	標準断面図		
縮 尺	1:100	図面番号	3 / 9
会 社 名			
事業者名	徳島県美波県土整備事務所		

横断面図 (1/2)

S=1 : 100

NO. 8+7.50 (参考)


GH=1.631

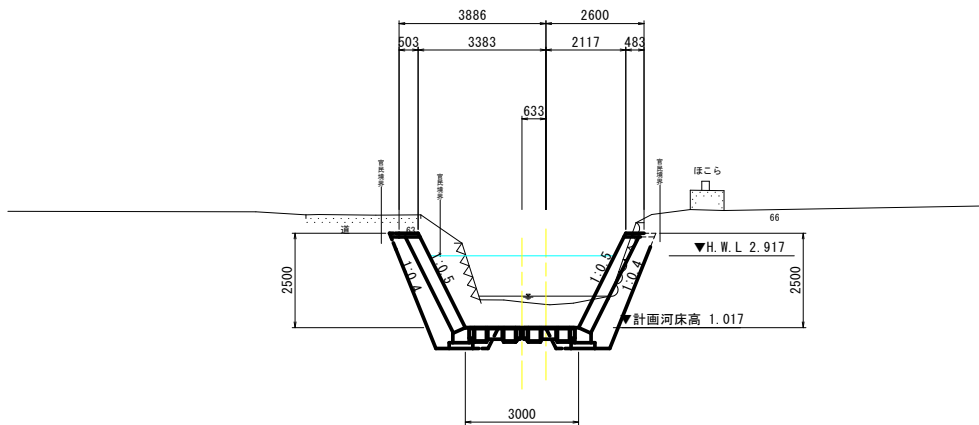

DL=-5.000

NO. 9

GH=1.529

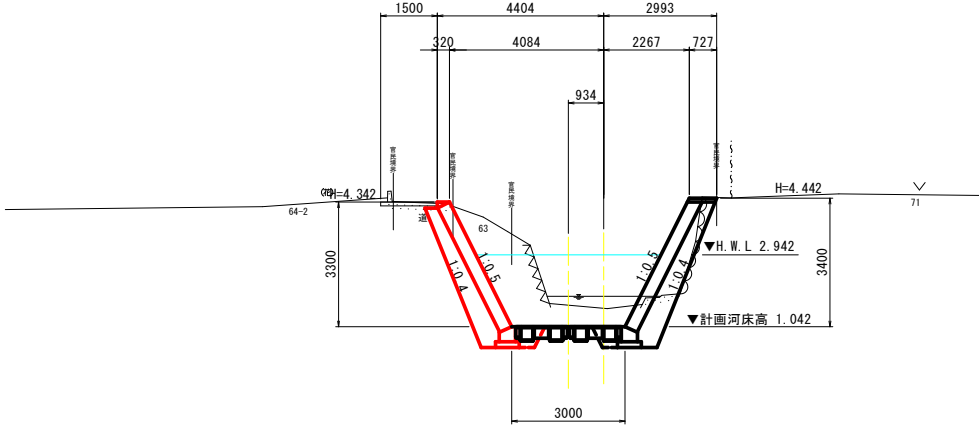

DL=-5.000


NO. 9+4.10

GH=1.631


HH=

NO. 8+10.80 (参考)

GH=1.481

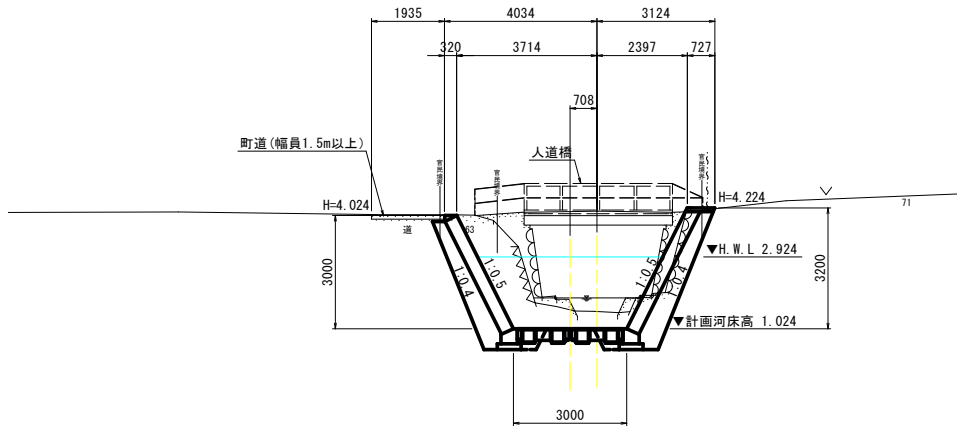

DL=-5.000

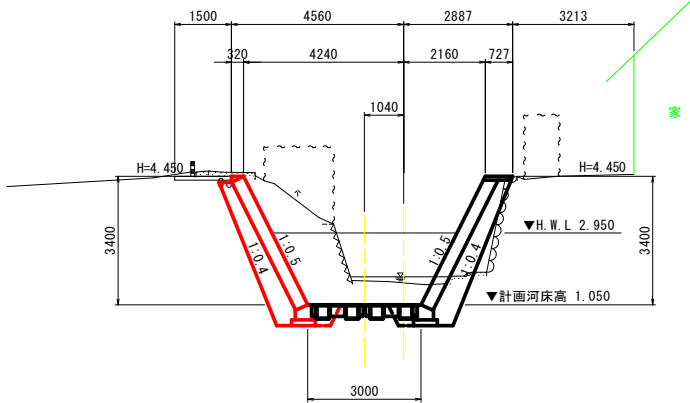

DL=-5.000

当初設計図面


工 事 名	R 8 波 土 大 里 川 海 ・ 大 里 河 川 工 事		
路線名等	大 里 川		
工事箇所	海 部 郡 海 陽 町 大 里		
図 面 名	横 断 図 (1/2)		
縮 尺	1 : 100	図面番号	4 / 9
会 社 名			
事業者名	徳 島 県 美 波 県 土 整 備 事 務 所		

横断面図 (2/2)

S=1 : 100

NO. 10+1. 00


GH=1. 728

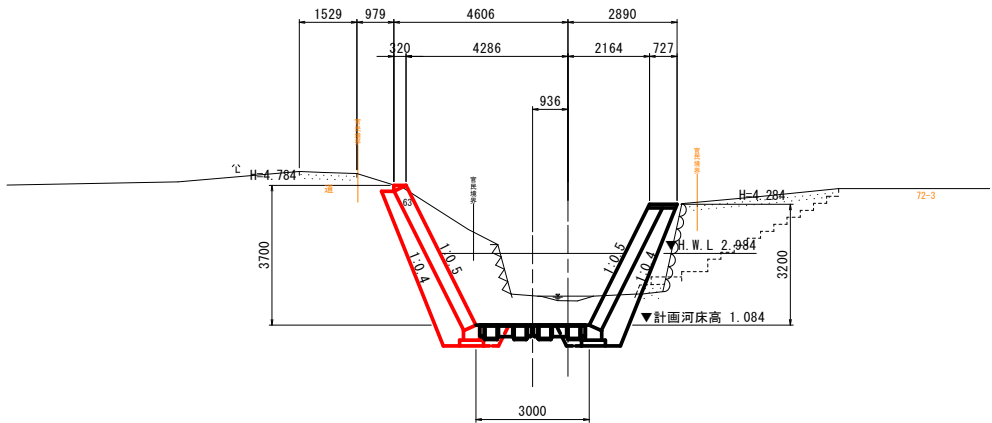

DL=-5.000

NO. 10+10. 977 (EC. 5)


GH=1. 652

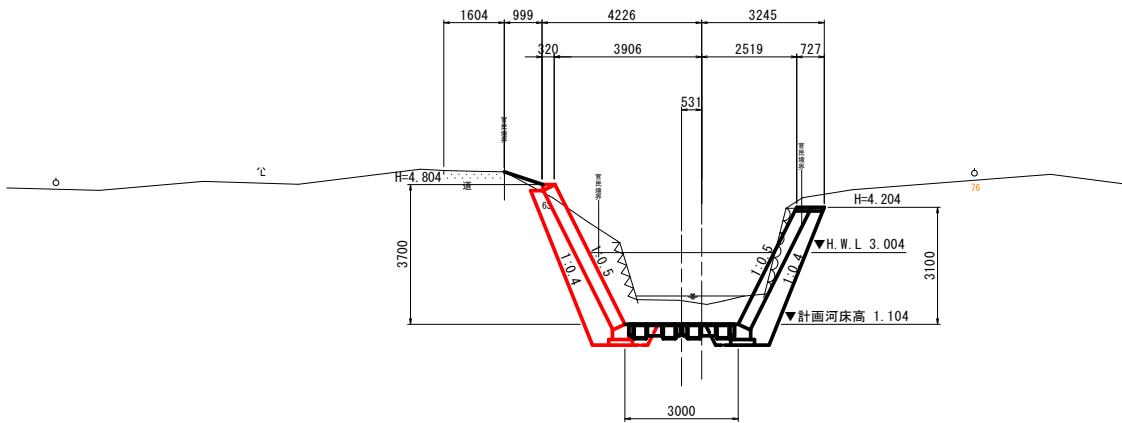

DL=-5.000

NO. 10+5. 00


GH=1. 673

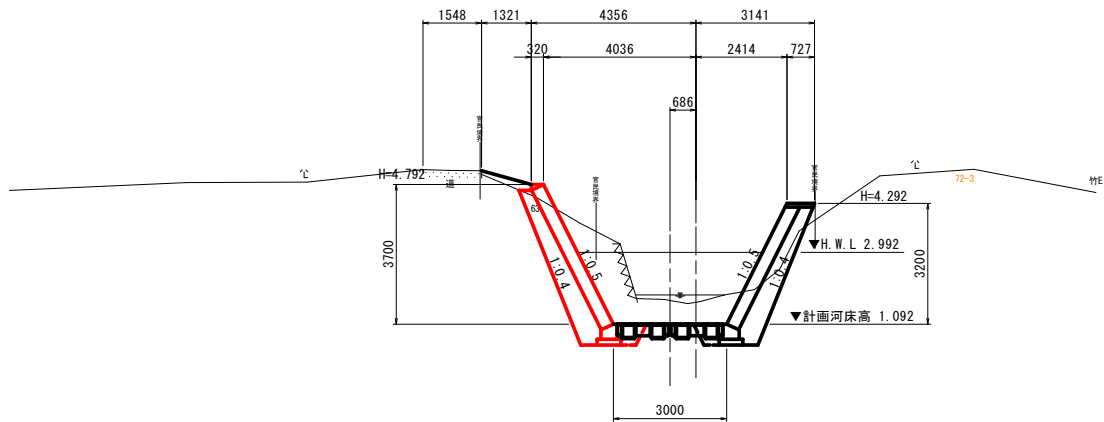

DL=-5.000

NO. 10+18. 50

GH=1. 678

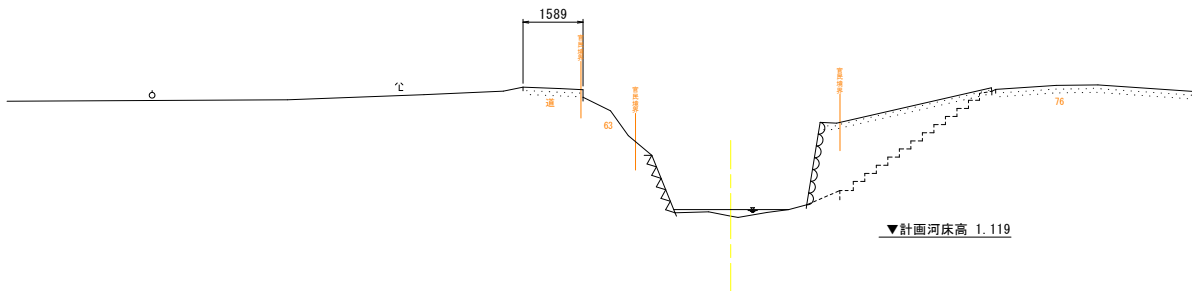

DL=-5.000

当初設計図面

工 事 名	R 8 波 土 大 里 川 海 ・ 大 里 河 川 工 事		
路線名等	大里川		
工事箇所	海部郡海陽町大里		
図 面 名	横断面図 (2/2)		
縮 尺	1 : 100	図面番号	5 / 9
会 社 名			
事業者名	徳島県美波県土整備事務所		

S=1 : 100



名 称	左 岸	右 岸
河川土工		
盛 土	W<2.5m	-
	2.5m≤W<4.0m	-
	4.0m≤W	-
掘 削	土砂	4.7
床 掘	土砂	1.7
作 業 土	W<1.0m	0.9
埋 戻	1.0m≤W<4.0m	-
コンクリート取壊し	0.5	-
コンクリートブロック取壊し	0.6	-
石積取壊し	-	-
法面整形	-	-
切土法面整形(川裏側)	-	-
切土法面整形(川裏側)	-	-
盛土法面整形(川裏側)	-	-
盛土法面整形(川裏側)	-	-

名 称	左 岸	右 岸
河川土工		
盛 土	W<2.5m 2.5m≤W<4.0m 4.0m≤W	- - -
掘 削	土砂	5.0
作 業	土砂	1.7
土 工	埋 戻	1.9
	W<1.0m 1.0m≤W<4.0m	0.9 1.1
コンクリート取壊し	0.7	0.4
コンクリートブロック敷置	0.5	-
石積取壊し	-	0.8
法面整形	-	-
切土法面整形(川表側)	-	-
切土法面整形(川裏側)	-	-
盛土法面整形(川表側)	-	-
盛土法面整形(川裏側)	-	-



名 称	左 岸	右 岸	
河川土工	盛 土 W<2.5m 2.5≦W<4.0m 4.0m≦W	- - -	
	掘 削 土砂	6.2	
	床 掘 土砂	1.8	
作業土工	埋 戻 W<1.0m 1.0≦W<4.0m	1.0 -	
	コンクリート取返し	0.4	
	コンクリートブロック取返し	0.6	
	石積取返し	-	
法面整形	-	-	
	切土法面整形(川裏側)	-	
	切土法面整形(川裏側)	-	
	盛土法面整形(川表側)	-	
	盛土法面整形(川裏側)	-	

名 称	左 岸	右 岸
河川土工		
盛 土	W<2.5m 2.5m≤W<4.5m 4.0m≤W	- - -
掘 削	土砂	7.0
作業土工	床 掘 土砂	1.9
埴 戻	W<1.0m 1.0m≤W<4.0m	1.1 -
コンクリート取壊し	0.5	-
コンクリートブロック取壊し	0.6	-
石積取壊し	-	-
法面整形	-	-
切土法面整形(川裏側)	-	-
切土法面整形(川裏側)	-	-
盛土法面整形(川表側)	-	-
盛土法面整形(川裏側)	-	-

工 事 名	R 8 波 土 大 里 川 ・ 海 ・ 大 里 河 川 工 事		
路線名等	大里川		
工事箇所	海部郡海陽町大里		
図 面 名	土工横断面図(1/2)		
縮 尺	1 : 100	図面番号	6 / 9
会 社 名			
事業者名	徳島県美波波土整備事務所		

S=1 : 100



盛土法面整形(川裏側)	-	-	
-------------	---	---	--



盛土法面整形(川裏側)	-	-	
-------------	---	---	--



盛土法面整形(川裏側)	-	-	
-------------	---	---	---




工 事 名	R8波土 大里川 海・大里 河川工事		
路線名等	大里川		
工事箇所	海部郡海陽町大里		
図 面 名	土工横断面図 (2/2)		
縮 尺	1 : 100	図面番号	7 / 9
会 社 名			
事業者名	徳島県美波県土整備事務所		

護岸工展開図

V=1:100
H=1:250

左岸側 (N0. 8+7. 50~N0. 10+10. 977)

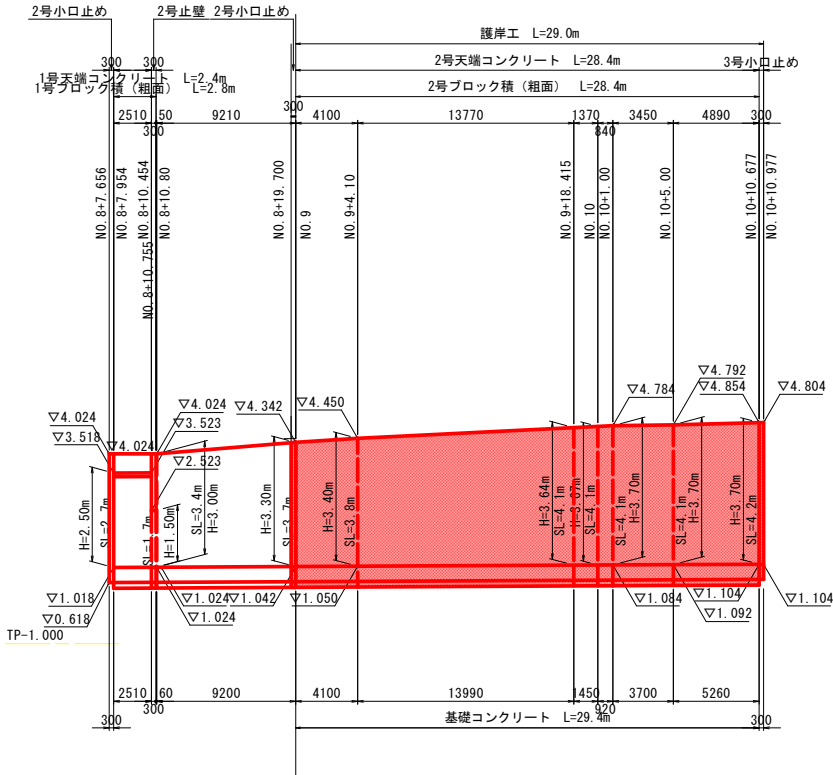


構 造 図

S=1:50

2号小口止

S=1:50

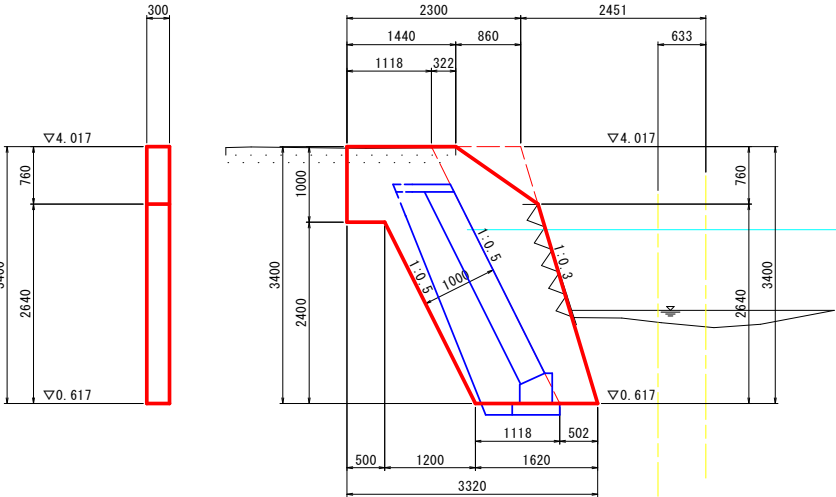


2号小口止め		1箇所当り	
名 称	規 格	単位	数 量
コンクリート	$\sigma_{ck} \geq 18\text{N/mm}^2$	m ³	2.0
一般型枠	無筋	m ²	14.5

護岸工詳細図


2号ブロック積

S=1:50

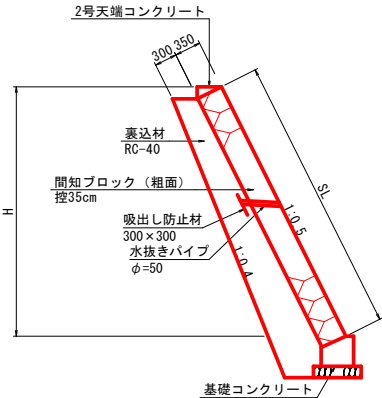

基礎コンクリート


S=1:30

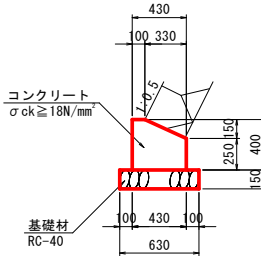

基礎コンクリート		10.0m当り	
名 称	規 格	単位	数 量
コンクリート	$\sigma_{ck} \geq 18\text{N/mm}^2$	m ³	1.47
型 枠	小型構造物	m ²	6.5
目 地 材	瀝青質 t=10mm	m ²	0.15
基 礎 材	RC-40 t=150mm	m ²	6.3
基 面 整 正	土砂	m ²	6.3

3号小口止


S=1:50

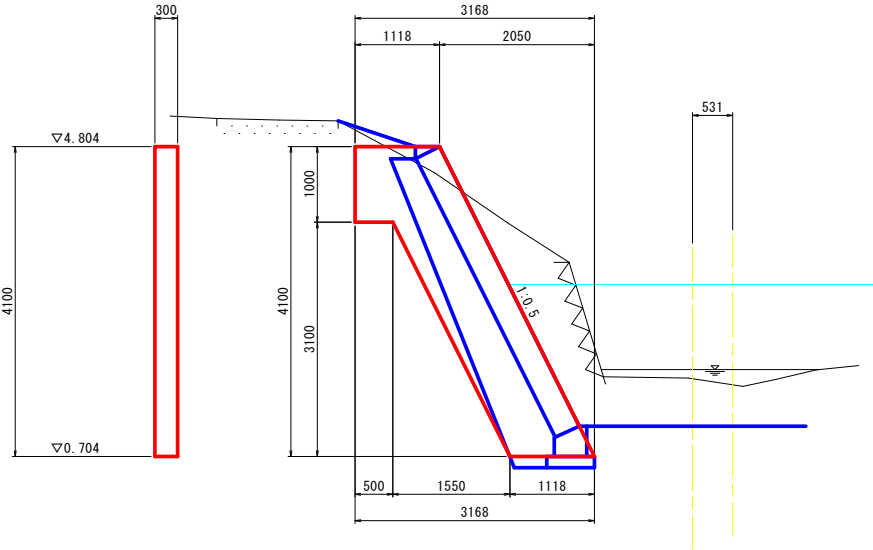

3号小口止め		1箇所当り	
名 称	規 格	単位	数 量
コンクリート	$\sigma_{28} \geq 18\text{N/mm}^2$	m ³	1.5
一般型枠	無筋	m ²	10.6

2号天端コンクリート

S=1:30

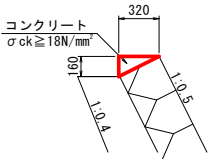


2号天端コンクリート		10.0m当り	
名 称	規 格	単位	数 量
コンクリート	$\sigma_{ck} \geq 18\text{N/mm}^2$	m ³	2.4
型 枠	小型構造物	m ²	1.6
目 地 材	瀝青質 t=10mm	m ²	0.24

当初設計図面

工 事 名	R 8 波 土 大 里 川 海・大里 河川工事		
路線名等	大里川		
工事箇所	海部郡海陽町大里		
図 面 名	護岸工展開図・護岸工詳細図		
縮 尺	図示	図面番号	8 / 9
会 社 名			
事業者名	徳島県美波県土整備事務所		

線 形 図
S=1:250

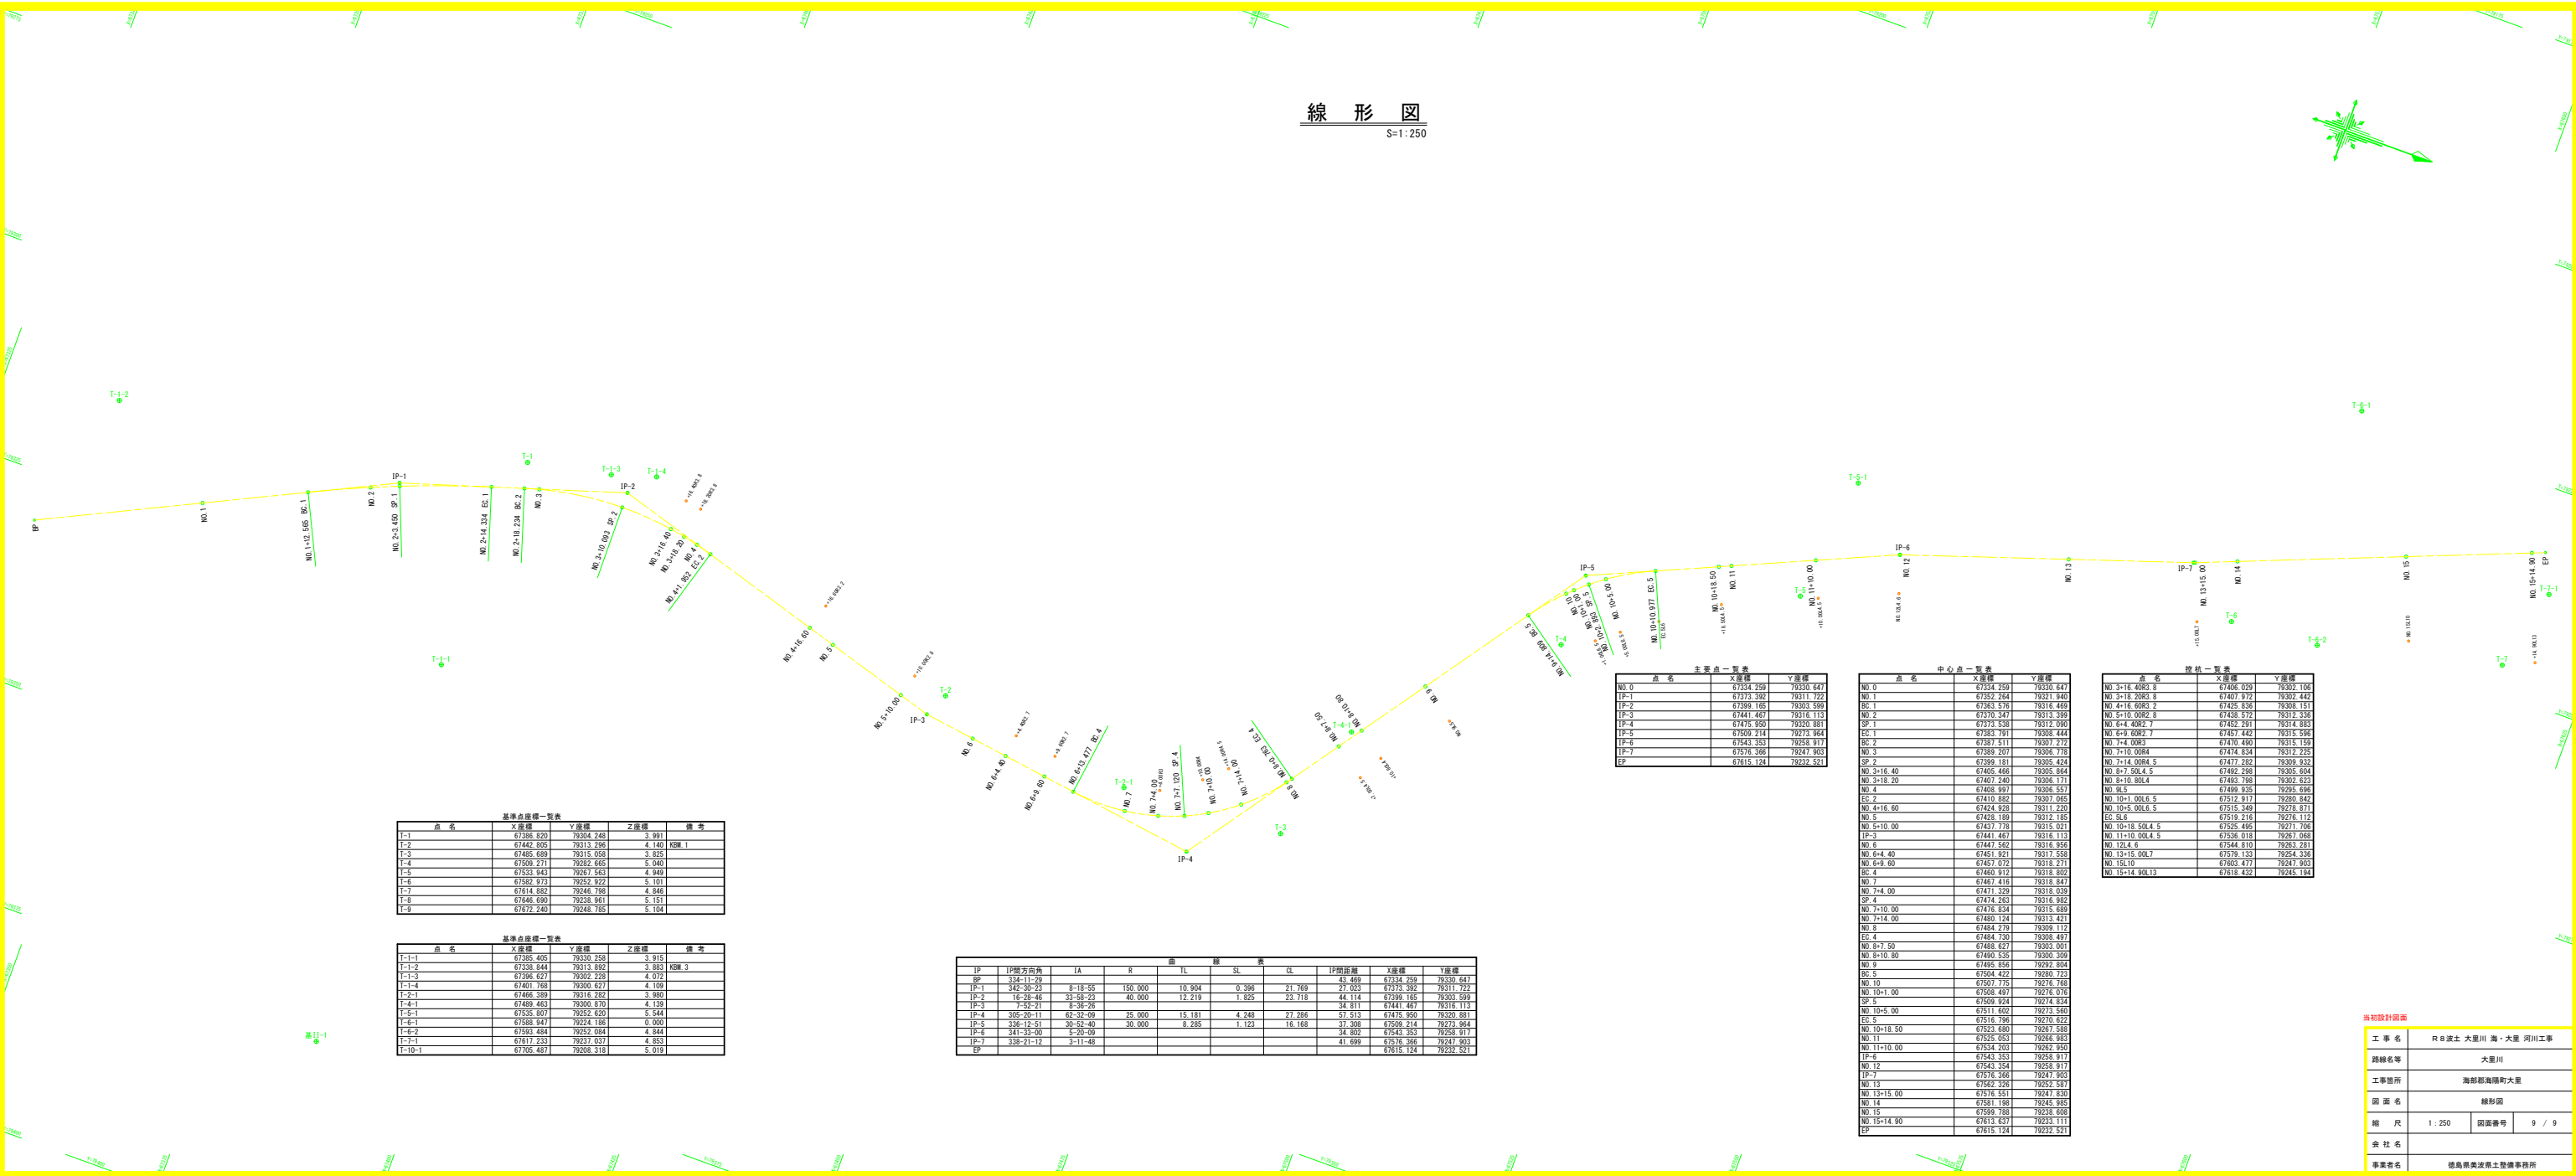

基準点座標一覧表				
点 名	X座標	Y座標	Z座標	備 考
T-1	67385.620	79304.248	3.990	
T-2	67445.895	79313.296	4.140	既設1
T-3	67485.689	79315.058	3.825	
T-4	67509.271	79282.665	5.040	
T-5	67533.943	79267.563	4.949	
T-6	67582.973	79252.922	5.101	
T-7	67614.682	79246.788	4.946	
T-8	67648.690	79238.961	5.151	
T-9	67672.240	79248.785	5.104	

基準点座標一覧表				
点 名	X座標	Y座標	Z座標	備 考
T-1-1	67385.405	79330.258	3.915	
T-1-2	67338.844	79313.892	3.893	既設3
T-1-3	67396.627	79302.228	4.072	
T-1-4	67401.768	79306.627	4.109	
T-2-1	67466.389	79316.282	3.980	
T-4-1	67469.463	79300.820	4.139	
T-5-1	67535.807	79252.620	5.544	
T-6-1	67588.847	79224.186	0.000	
T-6-2	67593.484	79252.084	4.844	
T-7-1	67617.233	79237.037	4.853	
T-10-1	67705.487	79208.318	5.019	

IP	IP間方向角	LA	IL	SL	CL	IP間距離	X座標	Y座標
IP	334-11-29						67334.259	79330.647
IP-1	342-30-25	8-18-35	150.000	10.904	0.396	21.768	22.023	67335.362
IP-2	16-28-46	33-58-23	40.000	12.219	1.825	23.718	44.114	67399.165
IP-3	7-52-21	6-38-26				36.871	67441.467	79303.599
IP-4	305-20-11	62-32-09	25.000	15.181	4.248	27.286	57.513	67415.660
IP-5	336-12-51	30-52-40	30.000	8.285	1.123	16.168	37.308	67509.214
IP-6	341-33-40	4-29-36				34.882	67543.353	79238.917
IP-7	338-21-12	3-11-48				41.699	67576.366	79247.903
EP							67615.124	79232.521

主要点一覧表			
点 名	X座標	Y座標	Z座標
NO.0	67534.259	79330.647	
IP-1	67373.392	79311.727	
IP-2	67399.165	79303.599	
IP-3	67441.467	79316.113	
IP-4	67415.660	79320.881	
IP-5	67509.214	79318.964	
IP-6	67543.353	79258.917	
IP-7	67576.366	79247.903	
EP	67615.124	79232.521	

中心点一覧表			
点 名	X座標	Y座標	Z座標

点 名	X座標	Y座標	Z座標
NO.3+16.400.8	67466.029	79302.106	
NO.3+18.200.8	67467.972	79302.442	
NO.4+16.600.2	67425.336	79306.157	
NO.5+10.000.5	67438.572	79312.336	
NO.6+4.400.2.7	67482.291	79314.883	
NO.6+8.000.2.7	67487.443	79315.594	
NO.7+4.000.3	67470.490	79315.150	
NO.7+10.000.4	67474.834	79312.225	
NO.7+14.000.4.5	67477.382	79309.823	
NO.8+7.500.4.5	67492.298	79305.604	
NO.8+10.800.4	67493.798	79302.632	
NO.8+5	67499.335	79305.694	
NO.10+1.000.6.5	67512.917	79280.842	
NO.10+5.000.6.5	67515.349	79278.871	
EC.6	67519.214	79276.112	
NO.10+18.500.4.5	67525.495	79271.706	
NO.11+10.000.4.5	67536.018	79267.088	
NO.12.4.6	67544.610	79263.211	
NO.13+15.000.7	67579.133	79254.336	
NO.13.10	67603.477	79247.903	
NO.15+14.900.13	67615.402	79245.184	

当組設計図面	
路線名等	大里川
工事箇所	海部郡海陽町大里
図 面 名	線形図
縮 尺	1 : 250
図面番号	9 / 9
会 社 名	
