

令和 8 年度


R 8 波土 大里川 海・大里 河川工事

大里川

海部郡海陽町大里

設計図面

計画平面図
S=1:250

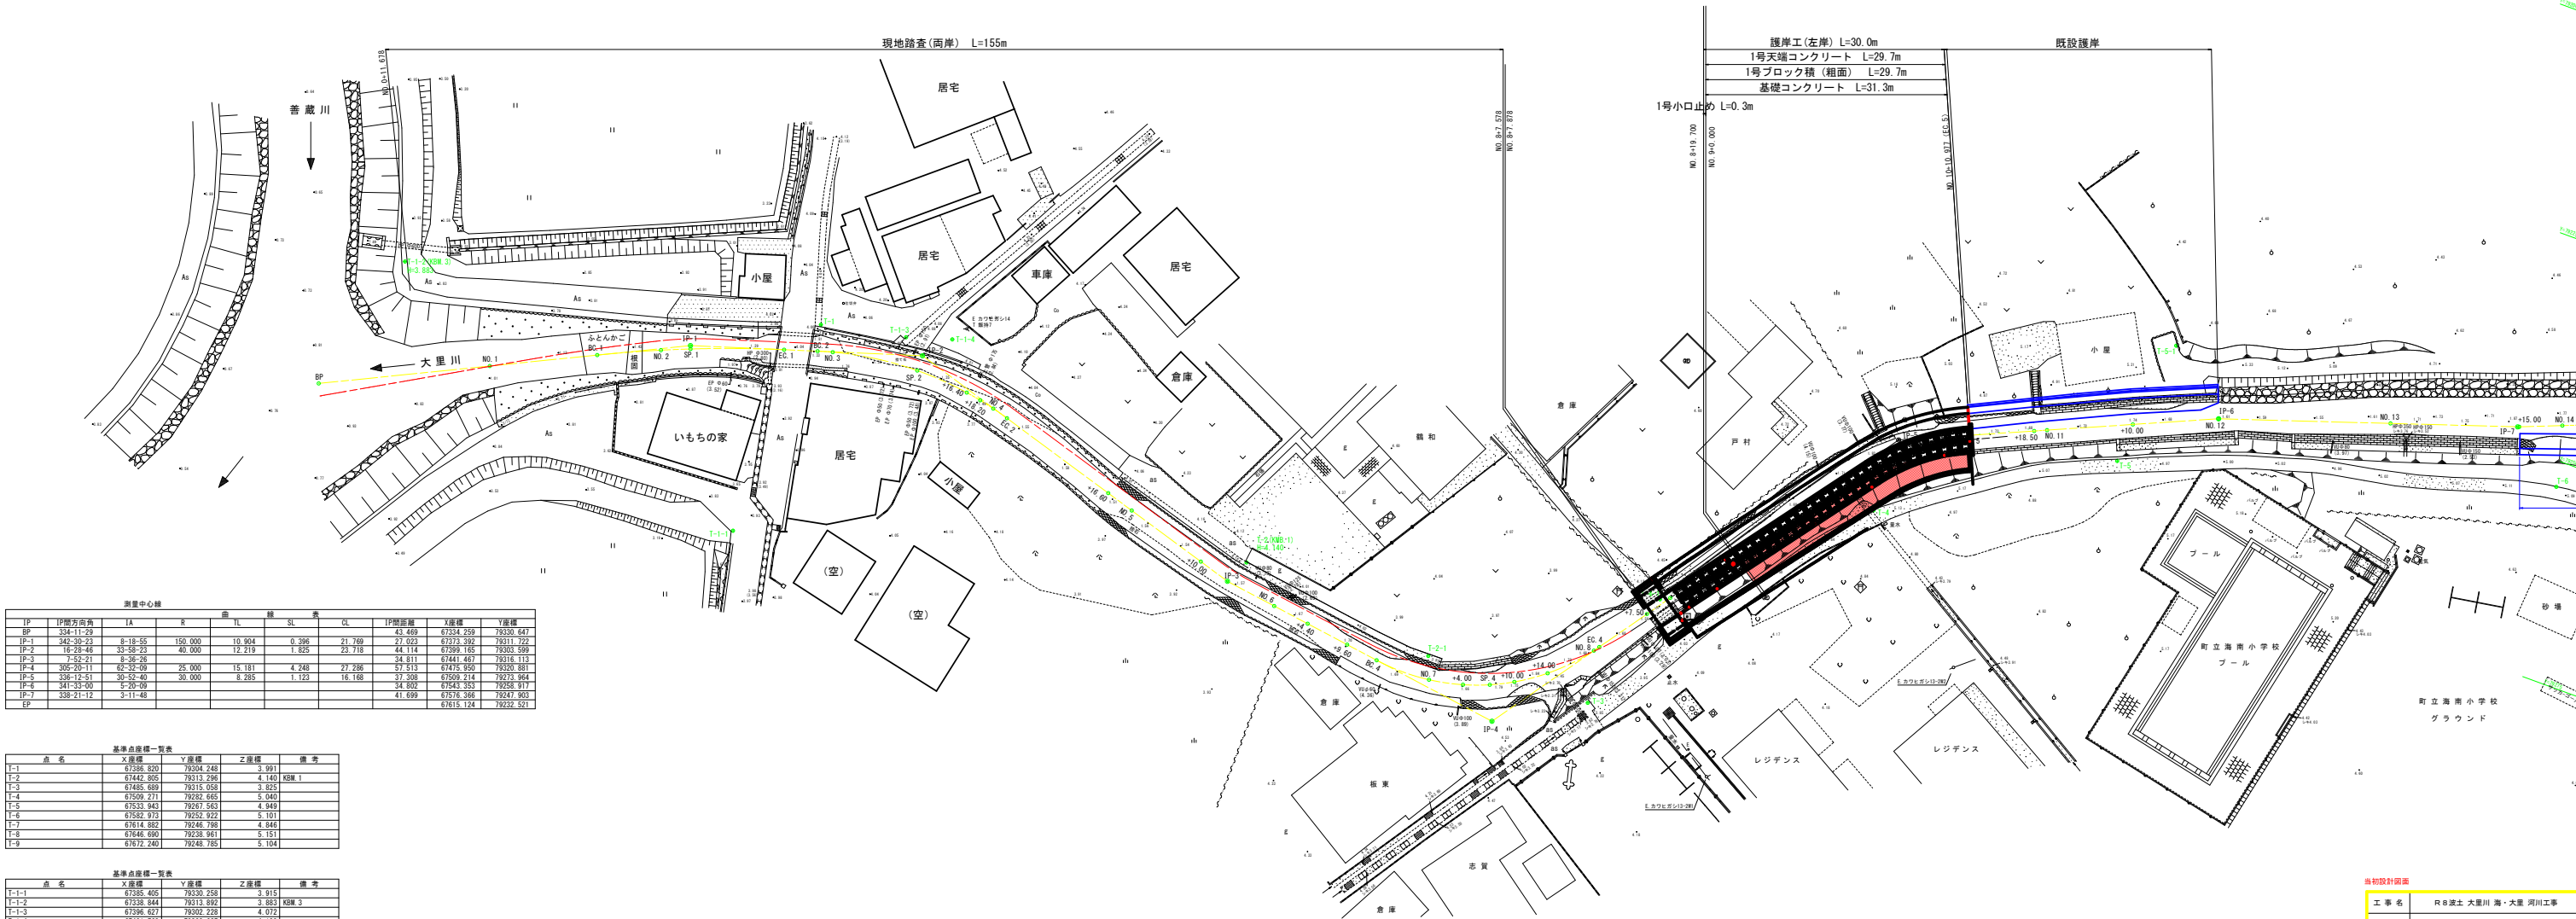


測量中心線									
IP	IP間方向角	LA	R	曲	線	長	UL	IP間距離	X座標
BP	344.11-39							62.469	87834.259
IP-1	342.30-23	8-10-55	150.000	10.904	0.396	21.769	27.023	67373.392	79311.722
IP-2	19-35-49	20-30-13	40.000	12.219	1.825	23.719	44.114	67389.185	79302.599
IP-3	7-52-21	8-30-20					34.811	67441.487	79318.113
IP-4	205-19-11	67-30-00	25.000	15.181	4.248	27.286	67.513	67475.950	79320.881
IP-5	338-12-51	10-30-40	30.000	3.285	1.123	16.196	37.308	67509.214	79313.964
IP-6	341-33-09	5-20-09					34.802	67543.353	79298.917
IP-7	328-21-12	3-11-48					41.699	67515.386	79247.903
EP								67615.124	79232.251

基準点座標一覧表				
点名	X座標	Y座標	Z座標	備考
T-1	67386.520	79304.240	3.991	
T-2	67442.505	79313.296	4.140	KBM.1
T-3	67485.689	79315.058	3.825	
T-4	67509.271	79282.695	5.040	
T-5	67533.943	79297.953	4.949	
T-6	67682.973	79252.922	5.101	
T-7	67614.882	79246.769	4.646	
T-8	67646.990	79238.961	5.151	
T-9	67672.240	79248.785	5.104	

基準点座標一覧表				
点名	X座標	Y座標	Z座標	備考
T-1-1	67385.405	79320.258	3.915	
T-1-2	67338.844	79313.892	3.883	KBM.3
T-1-3	67396.627	79302.226	4.072	
T-1-4	67401.768	79306.627	4.109	
T-2-1	67466.389	79316.282	3.980	
T-4-1	67489.453	79300.570	4.129	
T-5-1	67536.307	79292.620	5.544	
T-6-1	67688.947	79224.186	0.000	
T-6-2	67593.484	79252.084	4.044	
T-7-1	67617.233	79237.037	4.853	
T-10-1	67705.487	79208.318	5.019	

当設計図書	
工事名	R8渡土 大里川・大里 河川工事
路線名等	大里川
工事箇所	海部郡海陽町大里
図面名	計画平面図
縮尺	1:250
図面番号	1 / 9
会社名	
事業者名	徳島県土木建設事務所

V=1 : 100
H=1 : 250

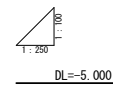


当初設計図書			
工事名	R8波土 大里川 海・大里 河川工事		
路線名等	大里川		
工事箇所	海部郡海陽町大里		
図面名	縦断面		
縮尺	V=1:100 H=1:250	図面番号	2 / 9
会社名			
事業者名	徳島県鳥波里工務事務所		

標準断面図


S=1:100

NO. 9付近

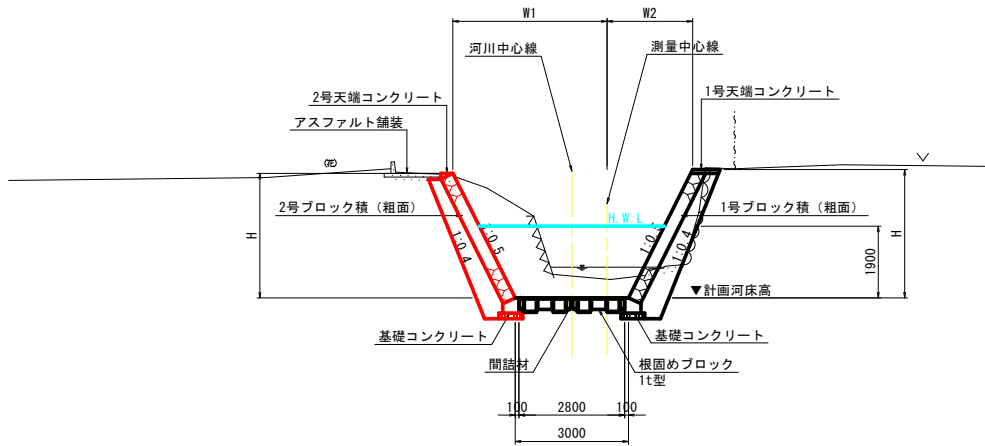

DL=-5.000

NO. 10+5.00付近

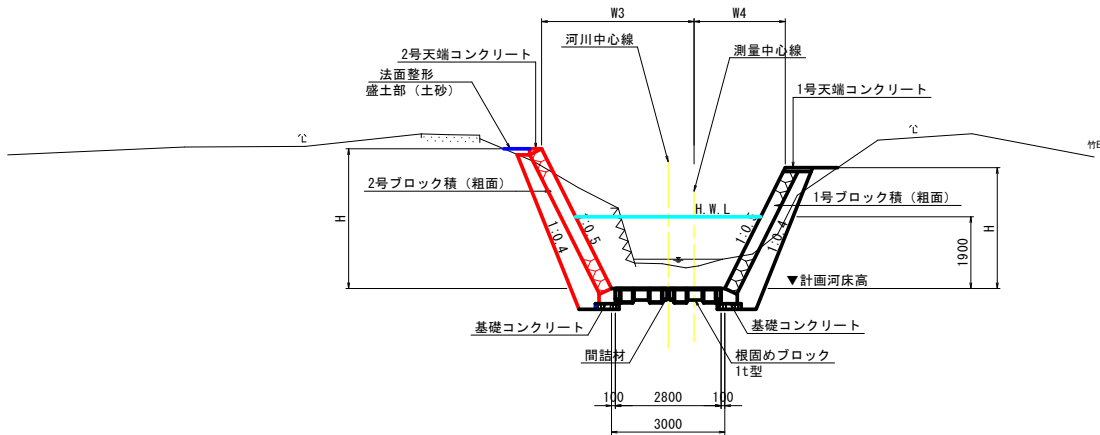

DL=-5.000

当初設計図面


工 事 名	R 8 波 土 大 里 川 海 ・ 大 里 河 川 工 事		
路線名等	大里川		
工事箇所	海部郡海陽町大里		
図 面 名	標準断面図		
縮 尺	1:100	図面番号	3 / 9
会 社 名			
事業者名	徳島県美波県土整備事務所		

横断面図 (1/2)

S=1 : 100

NO. 8+7.50 (参考)


GH=1.631

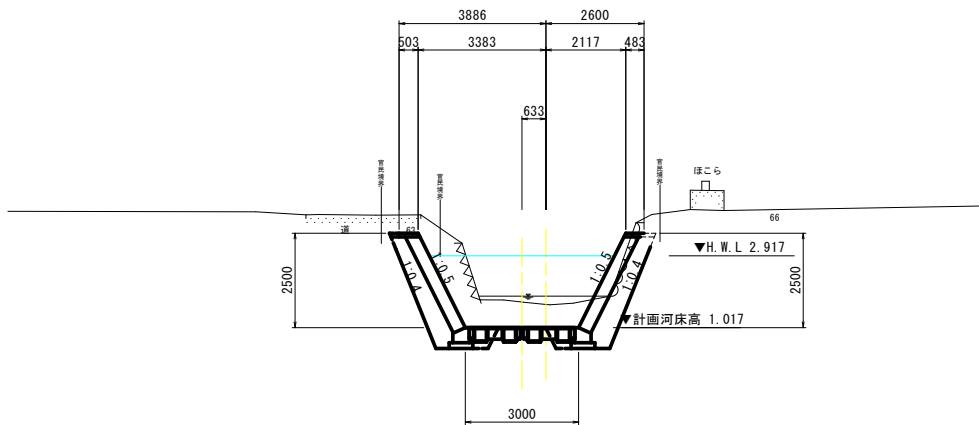

DL=-5.000

NO. 9

GH=1.529

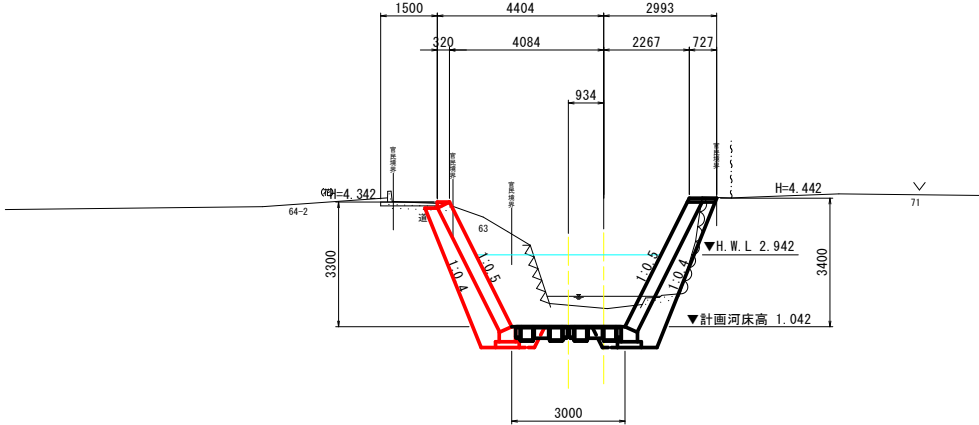

DL=-5.000


NO. 9+4.10

GH=1.631


HH=

NO. 8+10.80 (参考)

GH=1.481

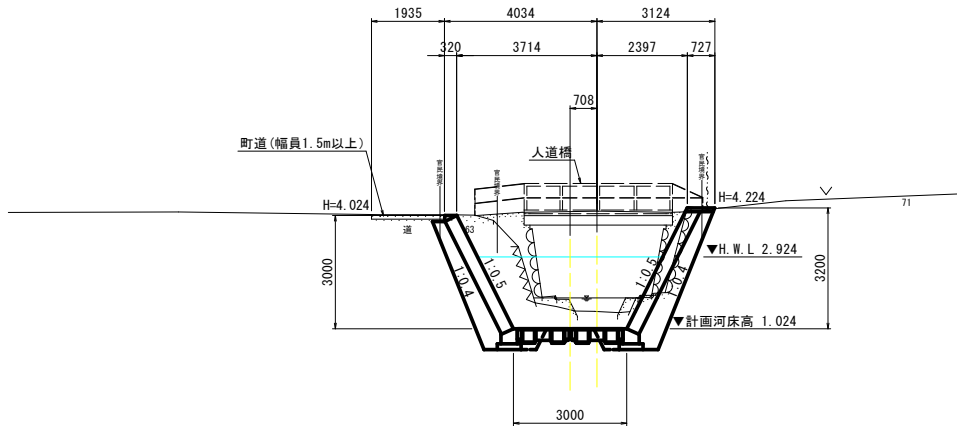

DL=-5.000

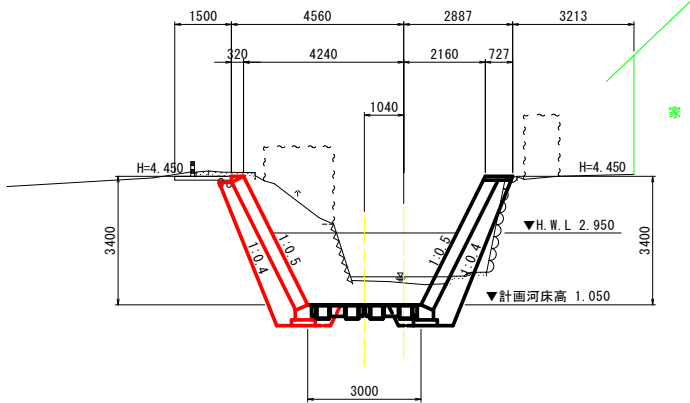

DL=-5.000

当初設計図面


工 事 名	R 8 波 土 大 里 川 海 ・ 大 里 河 川 工 事		
路線名等	大 里 川		
工事箇所	海 部 郡 海 陽 町 大 里		
図 面 名	横 断 図 (1/2)		
縮 尺	1 : 100	図面番号	4 / 9
会 社 名			
事業者名	徳 島 県 美 波 県 土 整 備 事 務 所		

横断図 (2/2)

S=1 : 100

NO. 10+1. 00


GH=1. 728

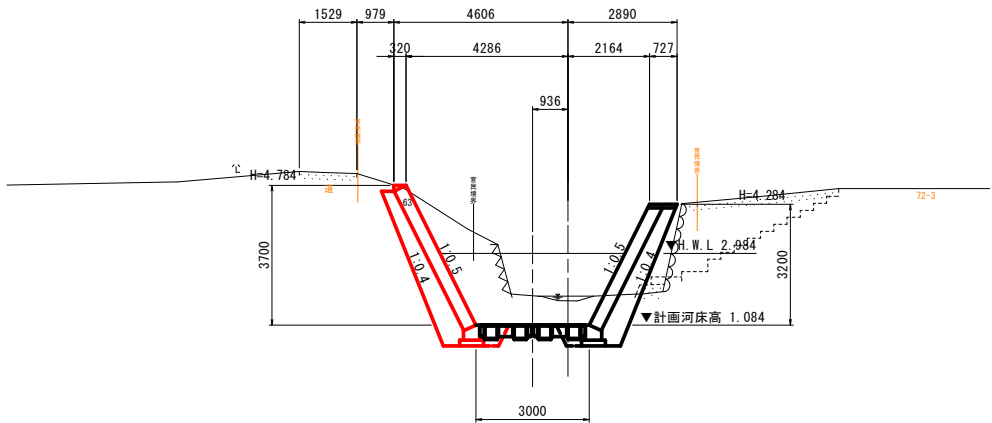

DL=-5.000

NO. 10+10. 977 (EC. 5)


GH=1. 652

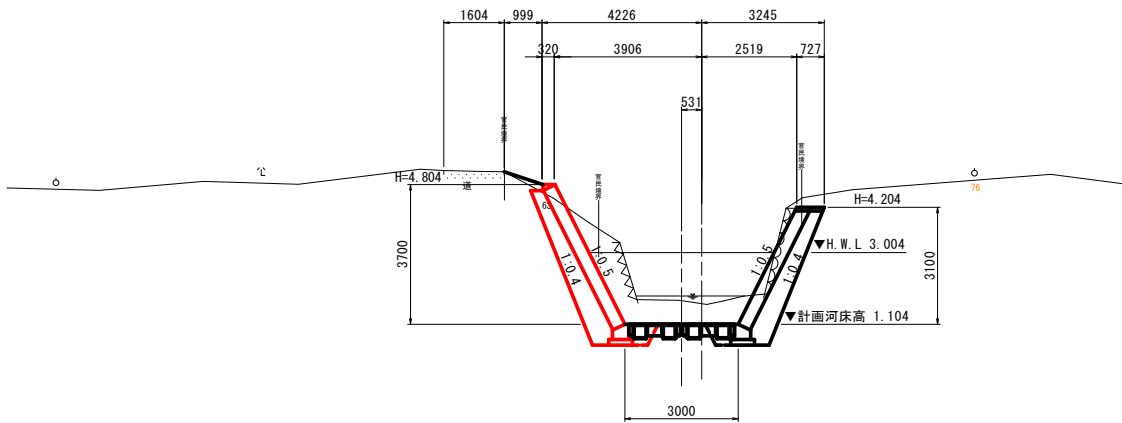

DL=-5.000

NO. 10+5. 00


GH=1. 673

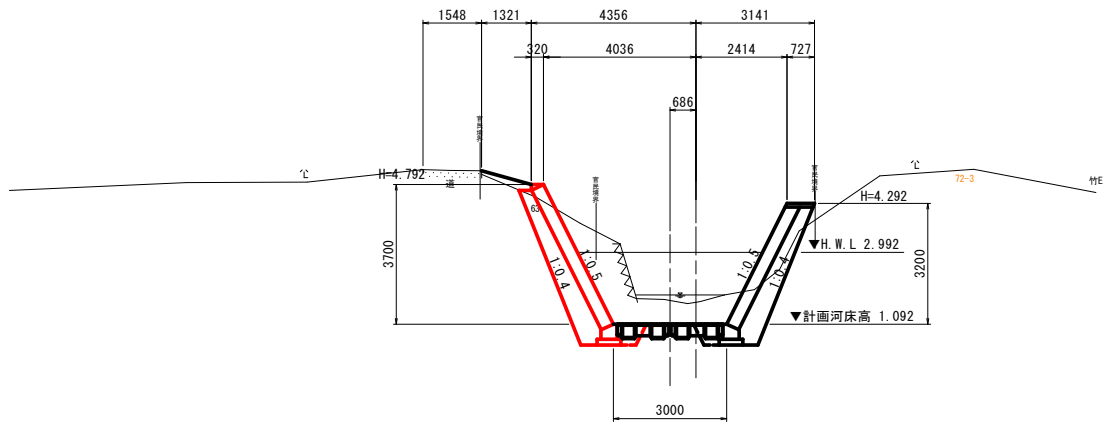

DL=-5.000

NO. 10+18. 50

GH=1. 678

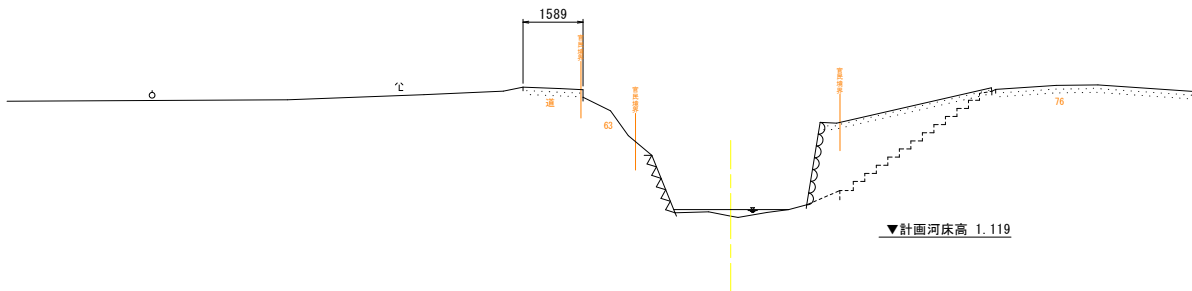

DL=-5.000

当初設計図面


工 事 名	R 8 波 土 大 里 川 海 ・ 大 里 河 川 工 事		
路線名等	大 里 川		
工事箇所	海 部 郡 海 陽 町 大 里		
図 面 名	横 断 図 (2/2)		
縮 尺	1 : 100	図面番号	5 / 9
会 社 名			
事業者名	徳 島 県 美 波 県 土 整 備 事 務 所		

土工横断図 (1/2)

S=1 : 100

NO. 8+7.50 (参考)


GH=1.631

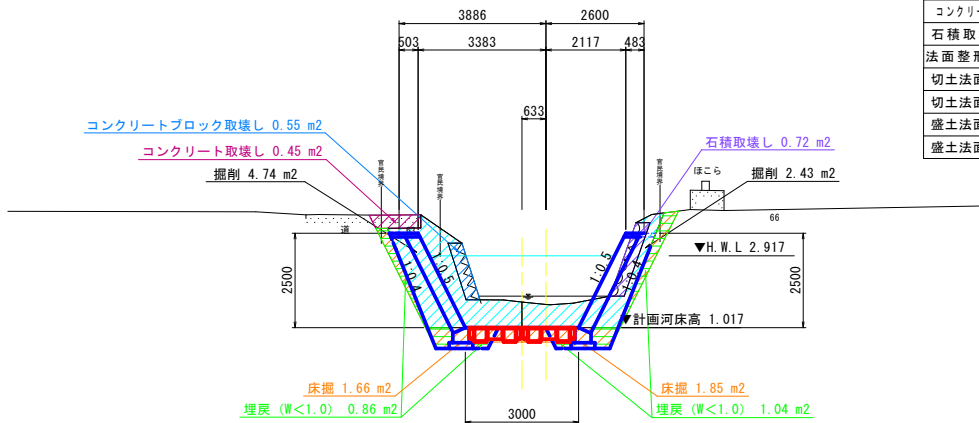

DL=-5.000

NO. 9


GH=1.529

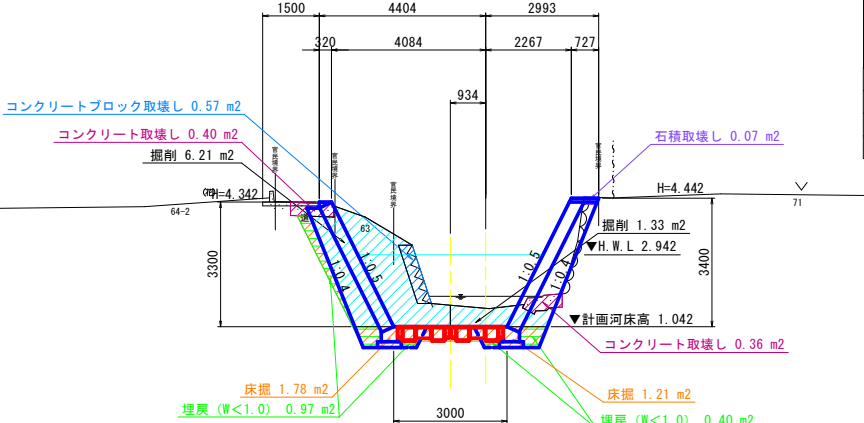

DL=-5.000

NO. 8+10.80 (参考)

GH=1.481

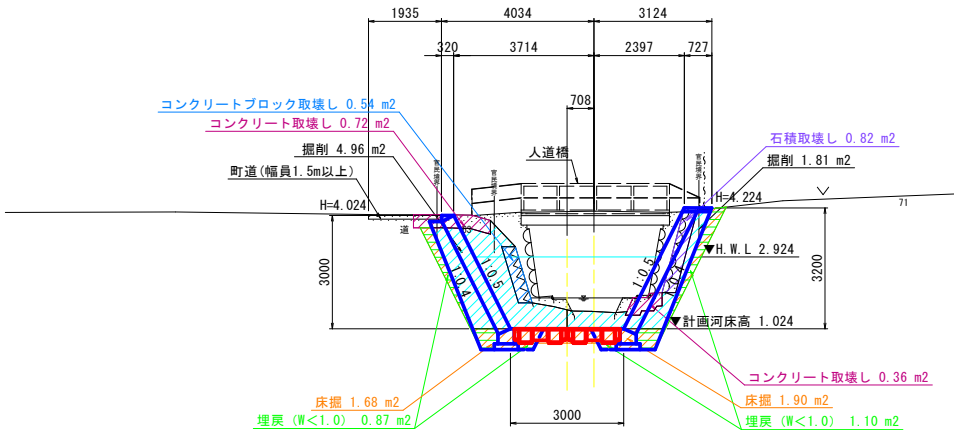


DL=-5.000

NO. 9+4.10

GH=1.631

HF=

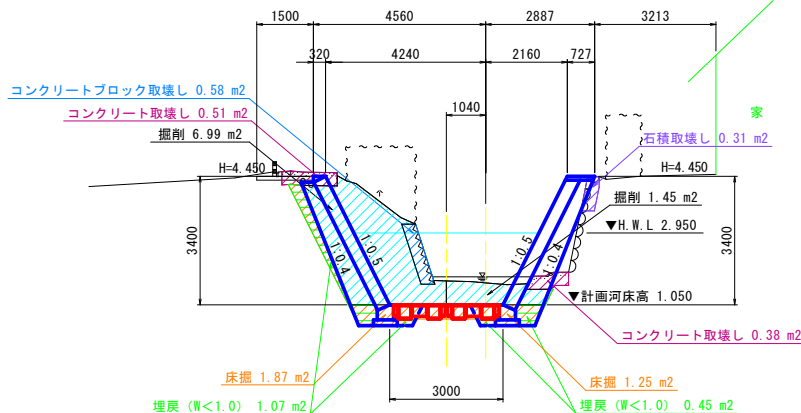

DL=-5.000

NO. 9

名 称	左 岸	右 岸
河川土工		
盛 土	W<2.5m	-
	2.5m≤W<4.0m	-
	4.0m≤W	-
掘 削	土砂	6.2
作 業	土砂	1.8
土 工	埋 戻	W<1.0m
	1.0m≤W<4.0m	-
コンクリート取壊し	0.4	
コンクリートブロック取壊し	0.6	
石積取壊し	-	
法面整形	-	
切土法面整形(川表側)	-	
切土法面整形(川裏側)	-	
盛土法面整形(川表側)	-	
盛土法面整形(川裏側)	-	

NO. 9+4.10

名 称	左 岸	右 岸
河川土工		
盛 土	W<2.5m	-
	2.5m≤W<4.0m	-
	4.0m≤W	-
掘 削	土砂	7.0
作 業	土砂	1.9
土 工	埋 戻	W<1.0m
	1.0m≤W<4.0m	-
コンクリート取壊し	0.5	
コンクリートブロック取壊し	0.6	
石積取壊し	-	
法面整形	-	
切土法面整形(川表側)	-	
切土法面整形(川裏側)	-	
盛土法面整形(川表側)	-	
盛土法面整形(川裏側)	-	

当初設計図面

工 事 名	R8波土 大里川 海・大里 河川工事		
路線名等	大里川		
工事箇所	海部郡海陽町大里		
図 面 名	土工横断図 (1/2)		
縮 尺	1 : 100	図面番号	6 / 9
会 社 名			
事業者名	徳島県美波県土整備事務所		

S=1 : 100



盛土法面整形(川裏側)	-	-	
-------------	---	---	--



盛土法面整形(川裏側)	-	-	
-------------	---	---	--



盛土法面整形(川裏側)	-	-	
-------------	---	---	---




工 事 名	R 8 波土 大里川 海・大里 河川工事		
路線名等	大里川		
工事箇所	海部郡海陽町大里		
図 面 名	土工横断面 (図 2/2)		
縮 尺	1 : 100	図面番号	7 / 9
会 社 名			
事業者名	徳島県美波波土整備事務所		

護岸工展開図

V=1:100
H=1:250

左岸側 (N0. 8+7. 50~N0. 10+10. 977)

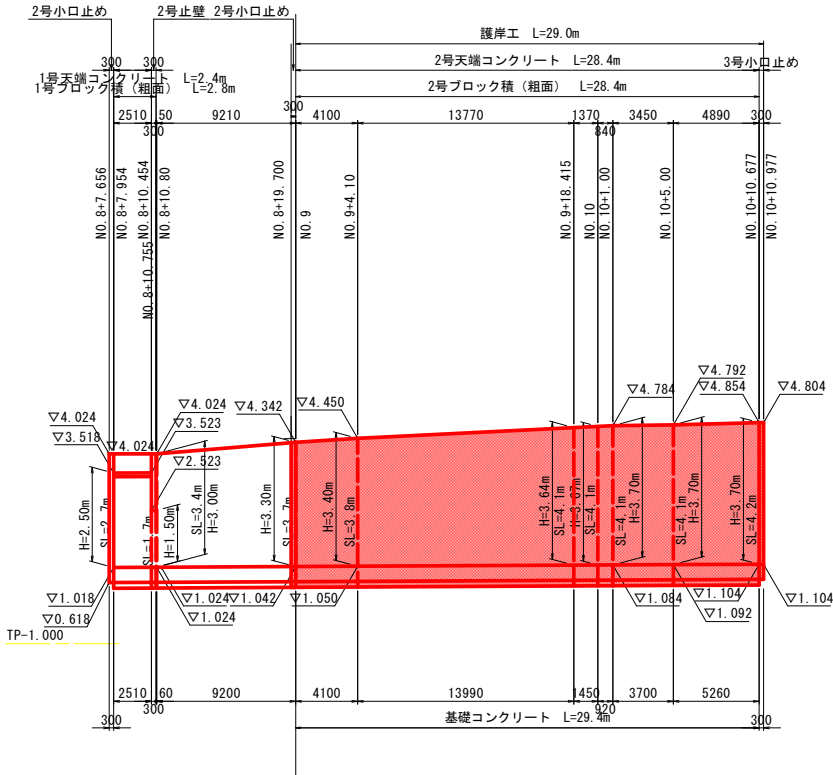


構 造 図

S=1:50

2号小口止

S=1:50

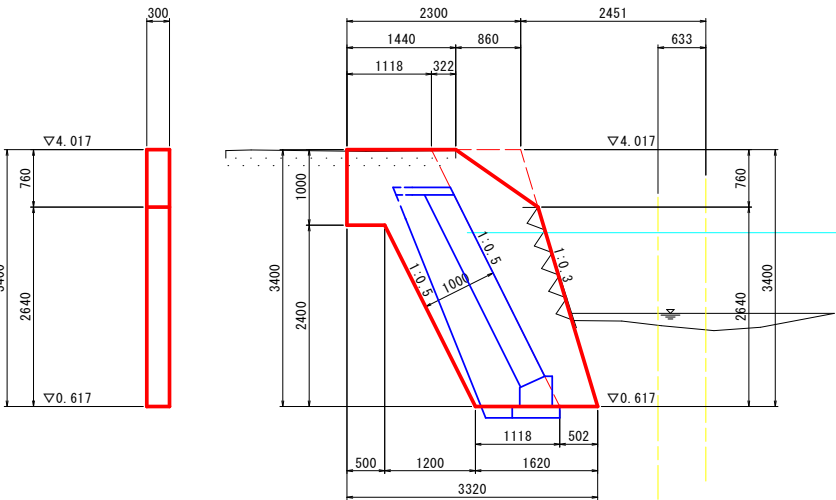


2号小口止め		1箇所当り	
名 称	規 格	単位	数 量
コンクリート	$\sigma_{ck} \geq 18\text{N/mm}^2$	m ²	2. 0
一般型枠	無筋	m ²	14. 5

護岸工詳細図


2号ブロック積

S=1:50

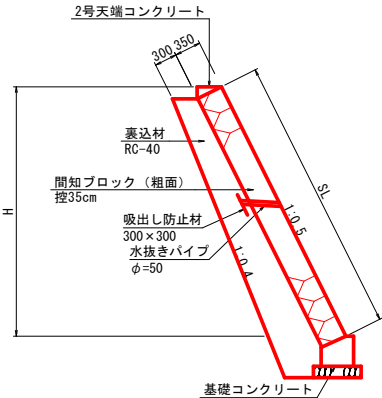

基礎コンクリート


S=1:30

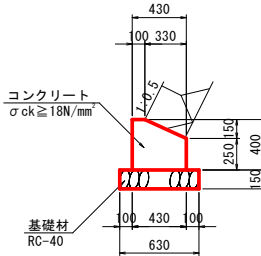

基礎コンクリート		10. 0m当り	
名 称	規 格	単位	数 量
コンクリート	$\sigma_{ck} \geq 18\text{N/mm}^2$	m ²	1. 47
型 枠	小型構造物	m ²	6. 5
目 地 材	瀝青質 t=10mm	m ²	0. 15
基 礎 材	RC-40 t=150mm	m ²	6. 3
基 面 整 正	土砂	m ²	6. 3

3号小口止

S=1:50

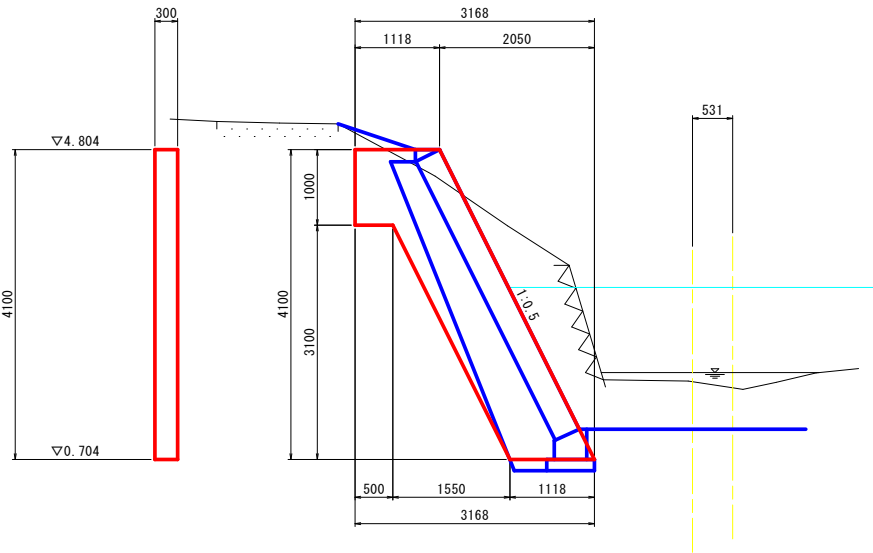


3号小口止め		1箇所当り	
名 称	規 格	単位	数 量
コンクリート	$\sigma_{28} \geq 18\text{N/mm}^2$	m ²	1. 5
一般型枠	無筋	m ²	10. 6

※水抜きパイプは3mに1箇所以上設置すること。

2号天端コンクリート

S=1:30

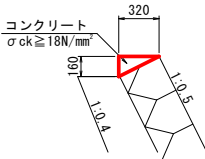

2号天端コンクリート		10. 0m当り	
名 称	規 格	単位	数 量
コンクリート	$\sigma_{ck} \geq 18\text{N/mm}^2$	m ²	2. 4
型 枠	小型構造物	m ²	1. 6
目 地 材	瀝青質 t=10mm	m ²	0. 24

当初設計図面

工 事 名	R 8 波 土 大 里 川 海 ・ 大 里 河 川 工 事		
路線名等	大里川		
工事箇所	海部郡海陽町大里		
図 面 名	護岸工展開図・護岸工詳細図		
縮 尺	図示	図面番号	8 / 9
会 社 名			
事業者名	徳島県美波県土整備事務所		

