



小泉橋 補修工一般図


側面図 S=1:50

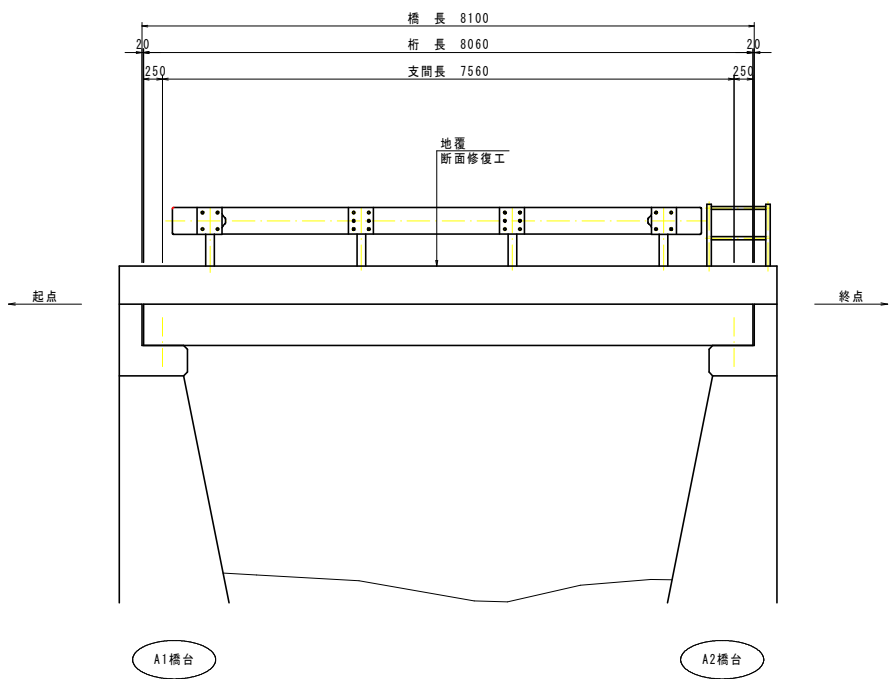

断面図 S=1:30

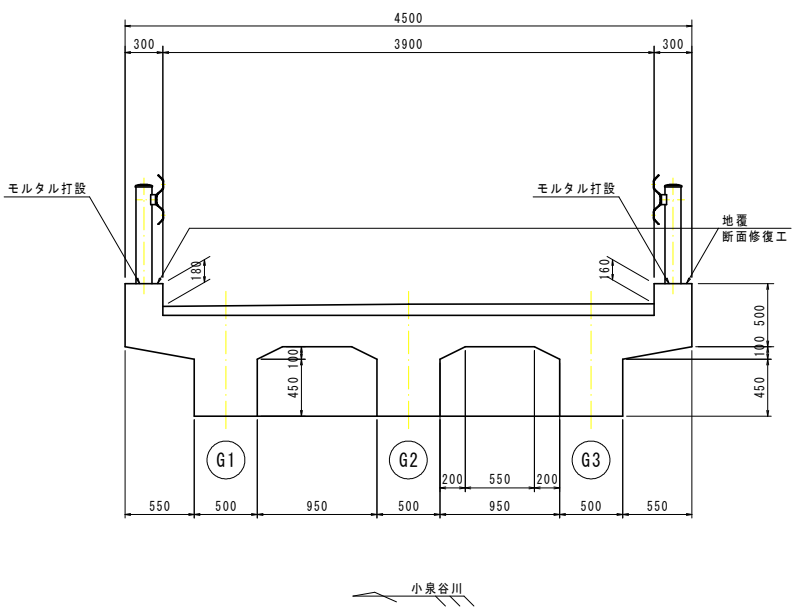

平面図 S=1:50

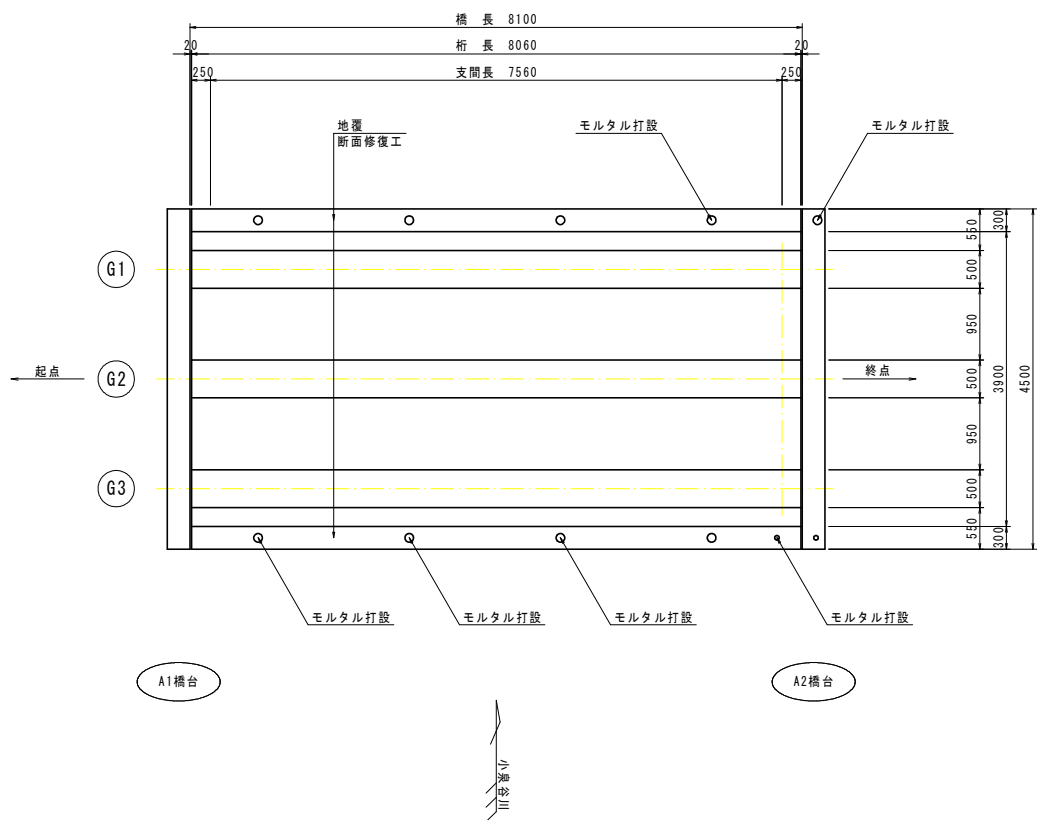

補修工一覧表		
項目	補修工	材料等
地覆	断面修復工（左官工法）	ポリマーセメント系モルタル


当初設計図面

[小泉橋]			
工事名	R 8 郷土 国道 4 3 8 号（小泉橋・江島橋・久保橋） 神・上分 橋梁修繕工事		
路線名等	一般国道 4 3 8 号		
工事箇所	名西郡神山町上分（小泉橋・江島橋・久保橋）		
図面名	小泉橋 補修工一般図		
縮尺	図示	図面番号	1 / 6
会社名			
事業者名	徳島県土整備事務所		


【注記】
・本図面は、確認調査結果を基に作図したものである。
・施工実施前に現地測定を行い、形状寸法を確認の上、
材料発注・加工等に取りかかること。

補修工詳細図 S=1:30


下流側地覆内側

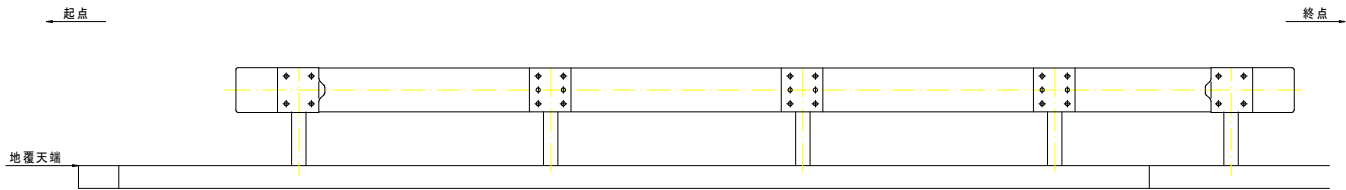

橋面

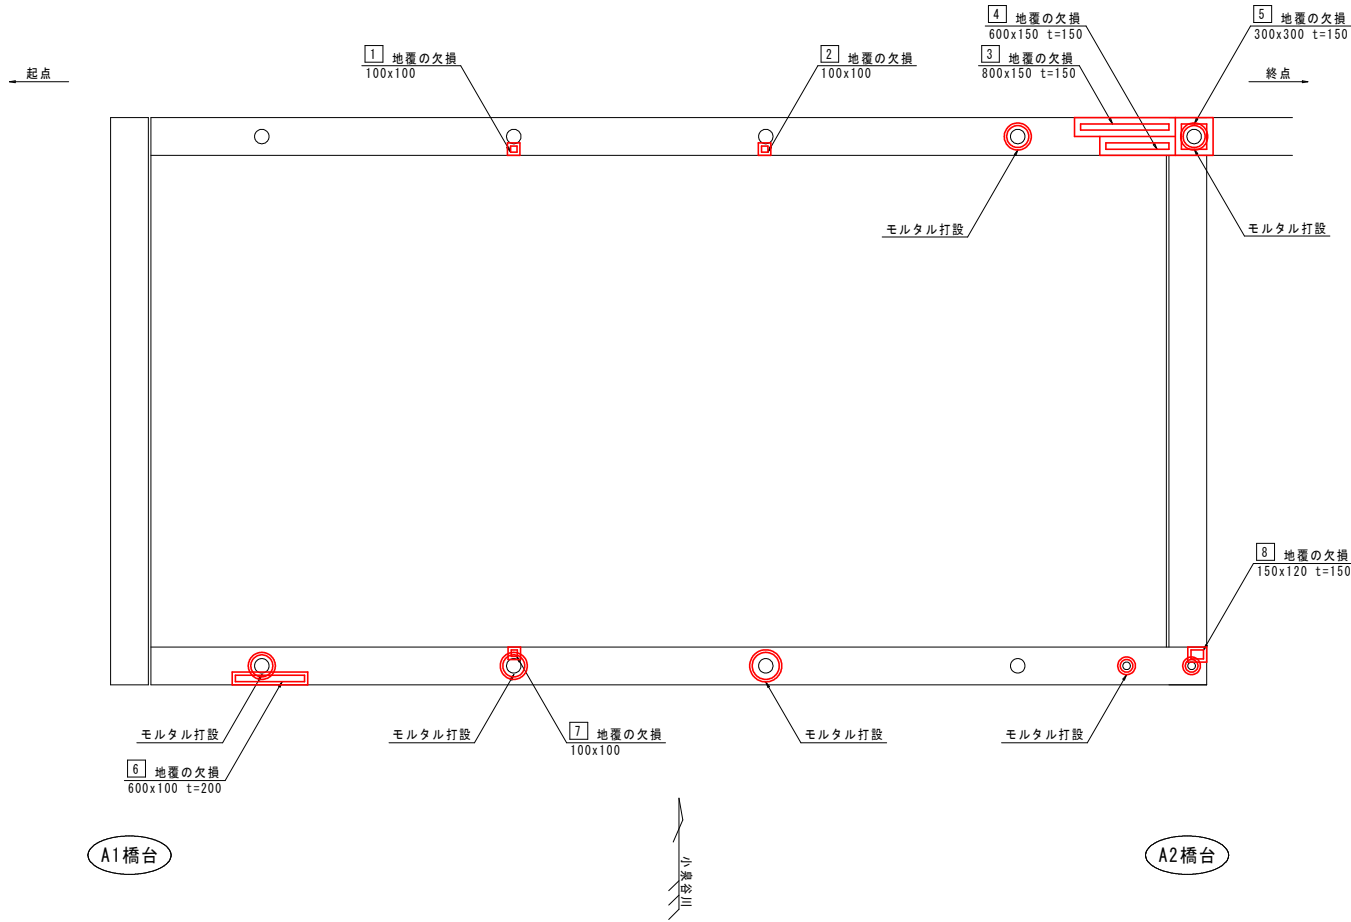


上流側地覆内側

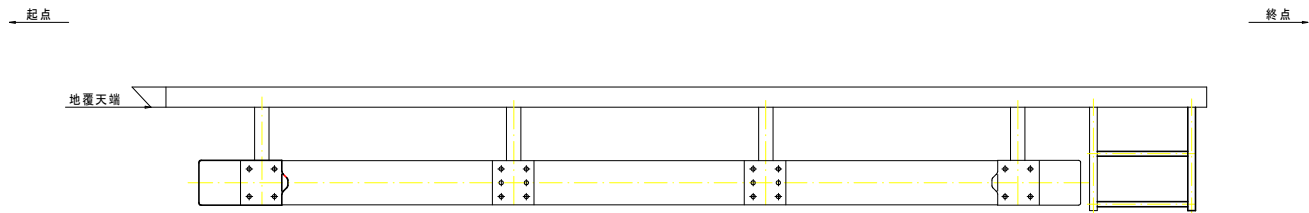

断面修復工詳細図

鉄筋非露出部

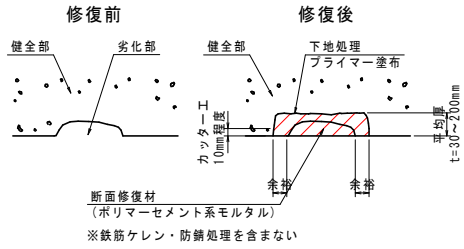

- ・断面修復工の断面寸法は、施工にあたり剥離部等を取り除いた後、詳細計測を行い決定すること。
- ・はつり範囲に鉄筋を確認した場合は鉄筋を露出させて、鉄筋露出部の施工方法にて補修すること。
- ・鉄筋非露出部は、断面修復時の平均厚を30mmとする。

断面修復工数量表 ※鉄筋ケレン・防錆処理を含まない

番号	B x L	単位	鉄筋非露出部		備 考
			数 量		
地覆					
1	100 × 100	m2	0.010	欠損	(t= 30mm)
2	100 × 100	m2	0.010	欠損	(t= 30mm)
3	800 × 150	m2	0.120	欠損	(t=150mm)
4	600 × 150	m2	0.090	欠損	(t=150mm)
5	300 × 300	m2	0.090	欠損	(t=150mm)
6	600 × 100	m2	0.060	欠損	(t=200mm)
7	100 × 100	m2	0.010	欠損	(t= 30mm)
8	150 × 120	m2	0.018	欠損	(t=150mm)
小計 (面積)		m2	0.030		
小計 (体積)		m3	0.001		(t= 30mm)
小計 (面積)		m2	0.318		
小計 (体積)		m3	0.048		(t=150mm)
小計 (面積)		m2	0.060		
小計 (体積)		m3	0.012		(t=200mm)
合計 (面積)		m2	0.408		
合計 (体積)		m3	0.061		
※ (体積)		m3	0.092		

※ 断面修復工の体積は、かぶり不足部分の修復時材料増加として50%増の数量を計上している。


当初設計図面

[小泉橋]			
工 事 名	R8徳土 国道438号 (小泉橋・江島橋・久保橋) 神・上分 橋梁修繕工事		
路線名等	一般国道438号		
工事箇所	名西郡神山町上分 (小泉橋・江島橋・久保橋)		
図 面 名	補修工詳細図		
縮 尺	S=1:30	図面番号	2 / 6
会 社 名			
事業者名	徳島県土整備事務所		


- 【注記】
- ・本図面は、確認調査結果を基に作図したものである。
 - ・施工実施前に現地測定を行い、形状寸法を確認の上、材料発注・加工等に取りかかること。

江畠橋 補修工一般図

側面図 S=1:50

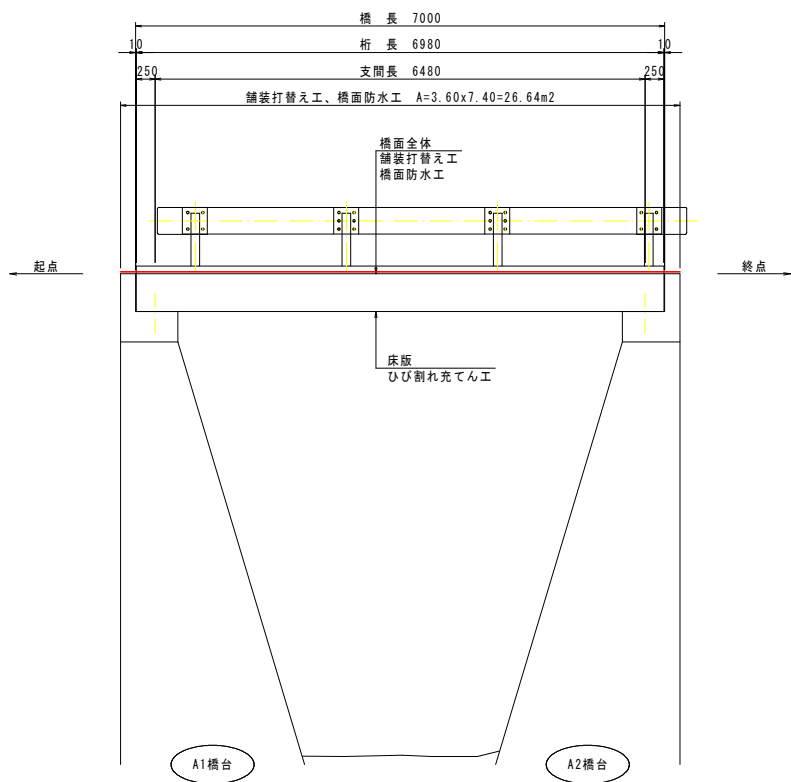


断面図 S=1:30

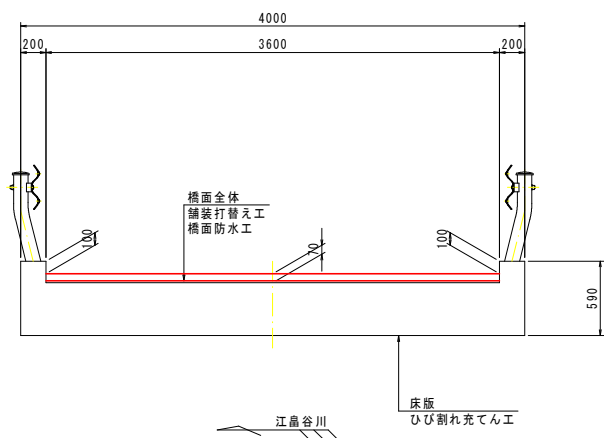


補修工一覧表

項 目	補 修 工	材 料 等
床 版	ひび割れ充てん工	ポリマーセメント系モルタル
舗 装	舗装打替え工	アスファルト舗装
	橋面防水工	シート系

平面図 S=1:50

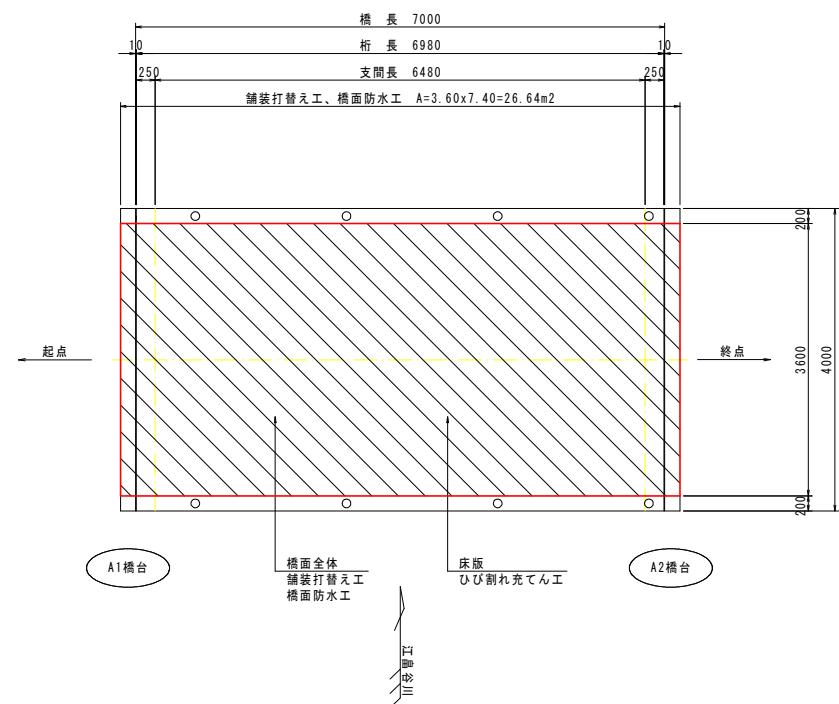

舗装構成図 S=1:3

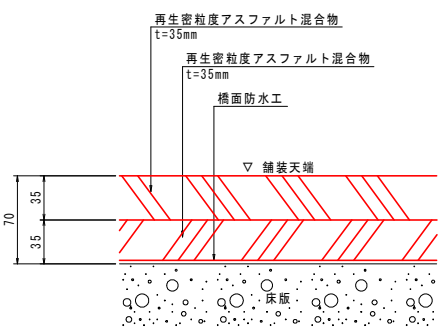


当初設計図面

[江畠橋]			
工 事 名	R 8 徳土 国道 4 3 8 号 (小泉橋・江畠橋・久保橋) 神・上分 橋梁修繕工事		
路線名等	一般国道 4 3 8 号		
工事箇所	名西郡神山町上分 (小泉橋・江畠橋・久保橋)		
図 面 名	江畠橋 補修工一般図		
縮 尺	図示	図面番号	3 / 6
会 社 名			
事業者名	徳島県土整備事務所		


【注記】
・本図面は、確認調査結果を基に作図したものである。
・施工実施前に現地測定を行い、形状寸法を確認の上、材料発注・加工等に取りかかること。

床版補修工詳細図 S=1:30

床版下面

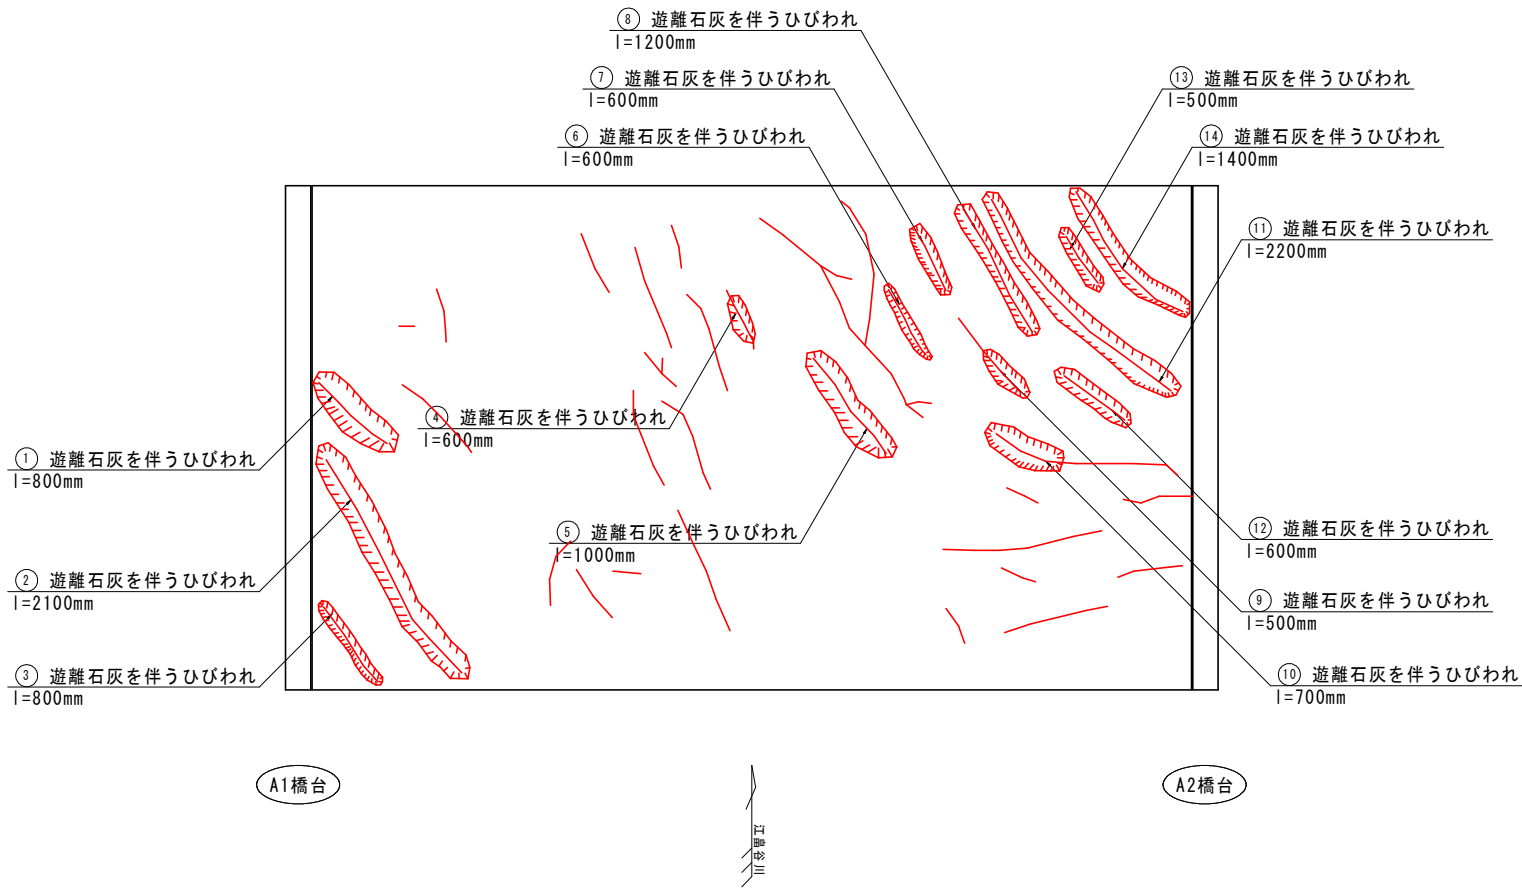

ひび割れ充てん工 詳細図

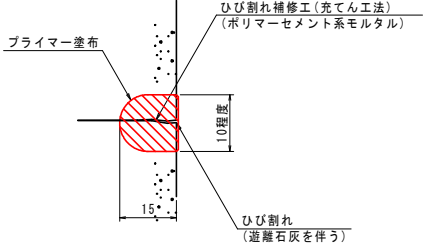

ひび割れ充てん工数量表

番号	単位	数 量	備 考
床版			
①	m	0.800	遊離石灰
②	m	2.100	遊離石灰
③	m	0.800	遊離石灰
④	m	0.600	遊離石灰
⑤	m	1.000	遊離石灰
⑥	m	0.600	遊離石灰
⑦	m	0.600	遊離石灰
⑧	m	1.200	遊離石灰
⑨	m	0.500	遊離石灰
⑩	m	0.700	遊離石灰
⑪	m	2.200	遊離石灰
⑫	m	0.600	遊離石灰
⑬	m	0.500	遊離石灰
⑭	m	1.400	遊離石灰
合計	m	13.600	


当初設計図面

[江島橋]			
工 事 名	R8徳土 国道438号(小泉橋・江島橋・久保橋) 神・上分 橋梁修繕工事		
路線名等	一般国道438号		
工事箇所	名西郡神山町上分(小泉橋・江島橋・久保橋)		
図 面 名	床版補修工詳細図		
縮 尺	S=1:30	図面番号	4 / 6
会 社 名			
事業者名	徳島県土整備事務所		


【注記】
・本図面は、確認調査結果を基に作図したものである。
・施工実施前に現地測定を行い、形状寸法を確認の上、
材料発注・加工等に取りかかること。

久保橋 補修工一般図


側面図 S=1:30

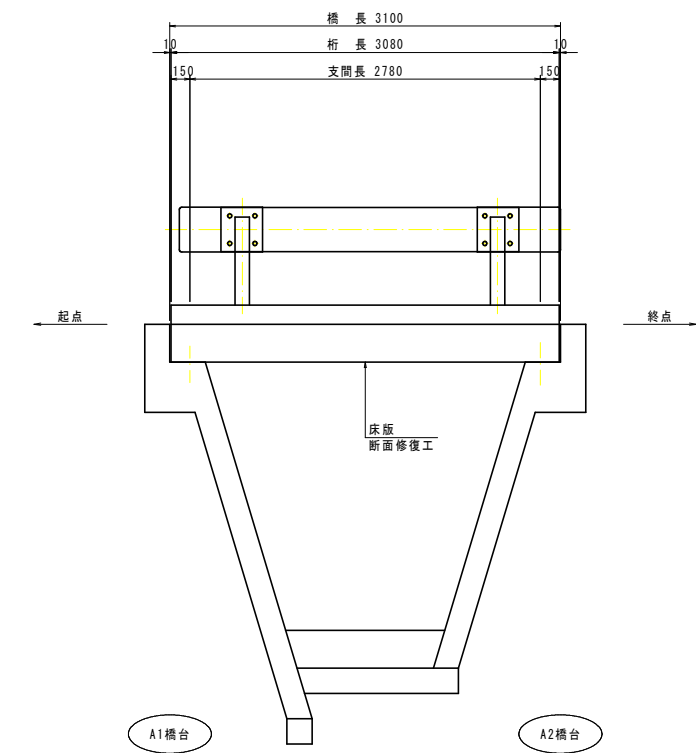

断面図 S=1:30

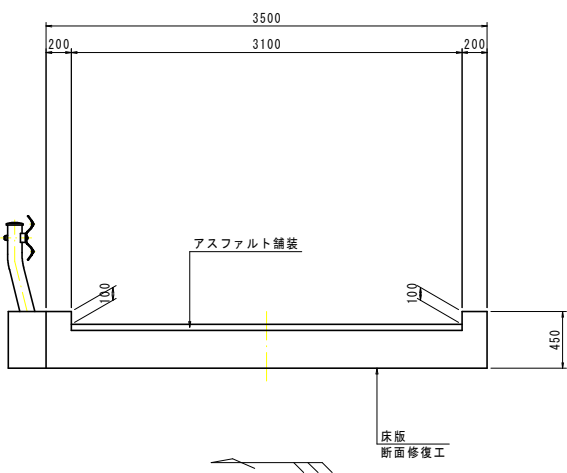

平面図 S=1:30

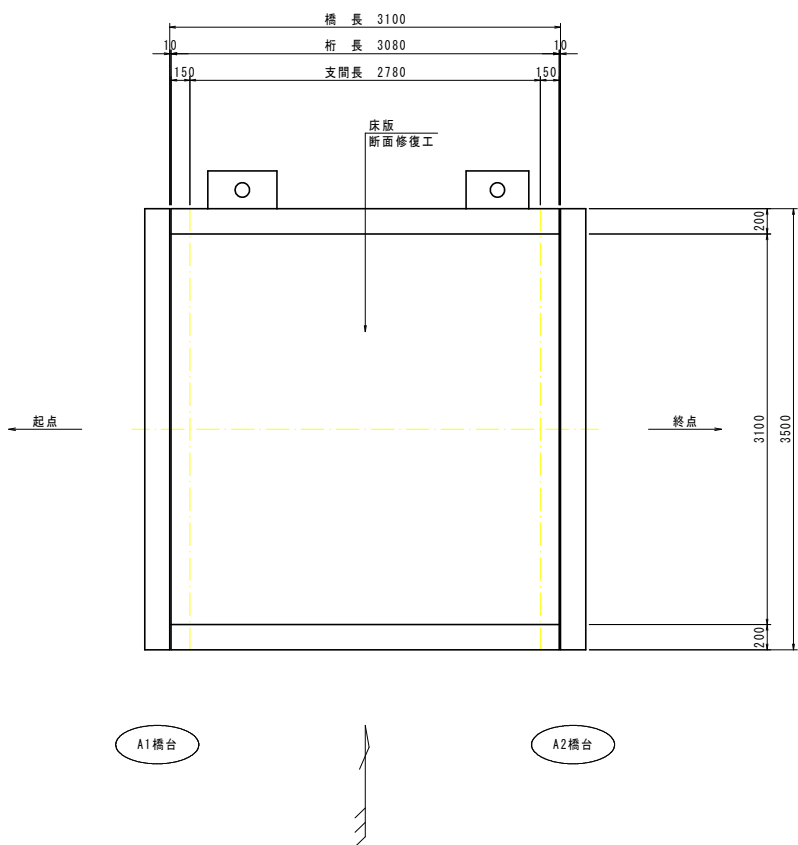

補修工一覧表

項目	補修工	材料等
床版	断面修復工（左官工法）	ポリマーセメント系モルタル


当初設計図面

[久保橋]			
工事名	R 8 号土 国道 4 3 8 号（小泉橋・江島橋・久保橋） 神・上分 橋梁修繕工事		
路線名等	一般国道 4 3 8 号		
工事箇所	名西郡神山町上分（小泉橋・江島橋・久保橋）		
図面名	久保橋 補修工一般図		
縮尺	図示	図面番号	5 / 6
会社名			
事業者名	徳島県土整備事務所		

【注記】
・本図面は、確認調査結果を基に作図したものである。
・施工実施前に現地測定を行い、形状寸法を確認の上、
材料発注・加工等に取りかかること。


床版補修工詳細図 S=1:20

床版下面

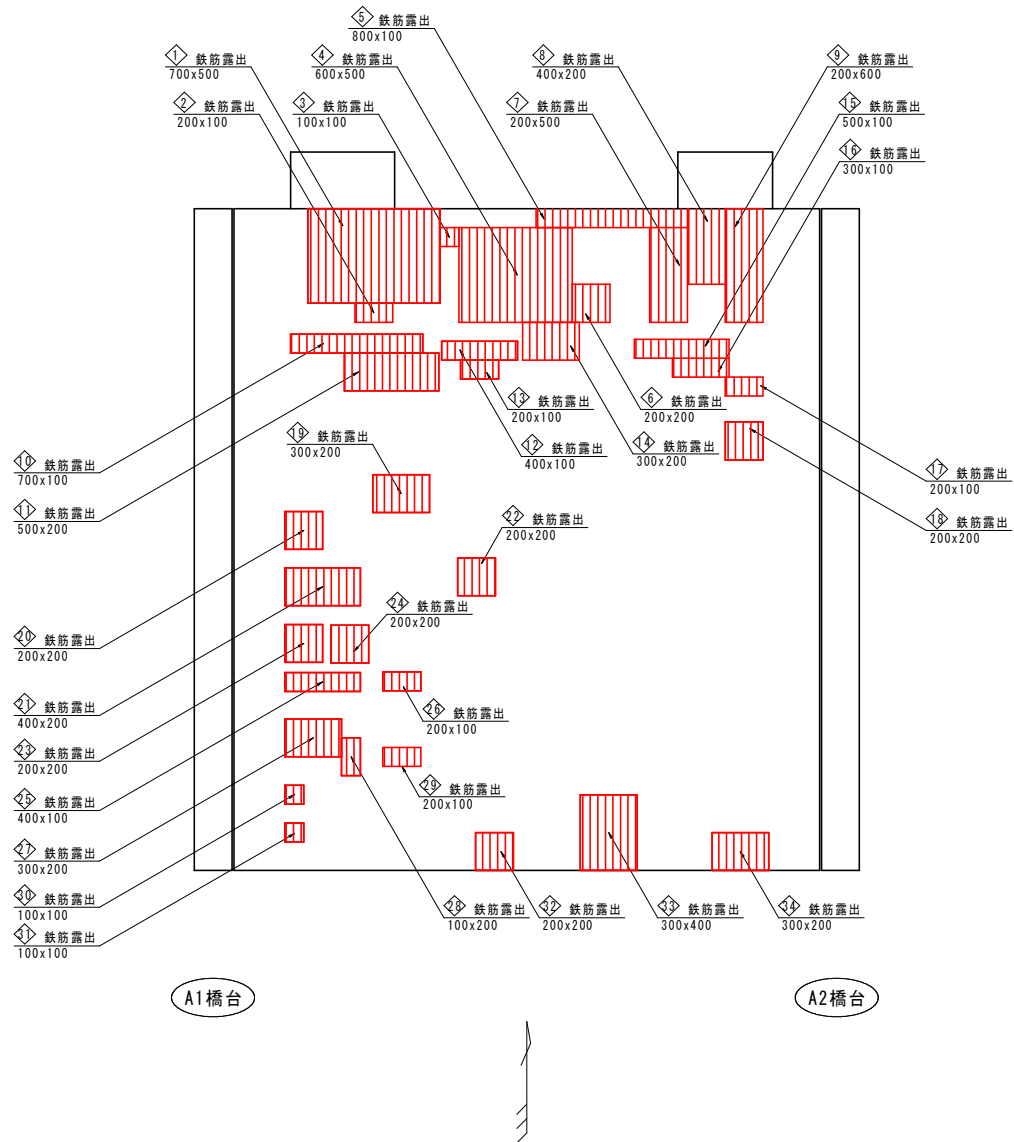

断面修復工詳細図

鉄筋露出部

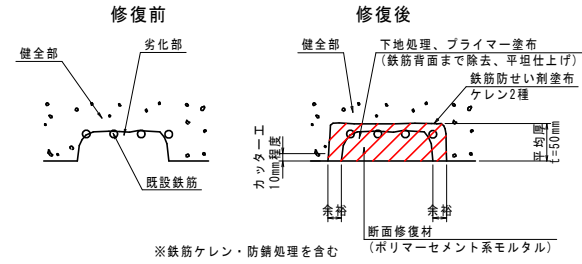

- ・断面修復時の断面寸法は、施工にあたり剝離部等を取り除いた後、詳細計測を行い決定すること。
- ・はつり範囲に鉄筋を確認した場合は鉄筋を露出させて、鉄筋露出部の施工方法にて補修すること。
- ・鉄筋非露出部は、断面修復時の平均厚を30mmとする。

断面修復工数量:

※鉄筋ケレン・防錆処理を含む

序号	B × L	单位	铁筋露出部		备 考
			数 量		
床 版					
①	700 × 500	m ²	0.350		铁筋露出
②	200 × 100	m ²	0.020		铁筋露出
③	100 × 100	m ²	0.010		铁筋露出
④	600 × 500	m ²	0.300		铁筋露出
⑤	800 × 100	m ²	0.080		铁筋露出
⑥	200 × 200	m ²	0.040		铁筋露出
⑦	200 × 500	m ²	0.100		铁筋露出
⑧	400 × 200	m ²	0.080		铁筋露出
⑨	200 × 600	m ²	0.120		铁筋露出
⑩	700 × 100	m ²	0.070		铁筋露出
⑪	500 × 200	m ²	0.100		铁筋露出
⑫	400 × 100	m ²	0.040		铁筋露出
⑬	200 × 100	m ²	0.020		铁筋露出
⑭	300 × 200	m ²	0.060		铁筋露出
⑮	500 × 100	m ²	0.050		铁筋露出
⑯	300 × 100	m ²	0.030		铁筋露出
⑰	200 × 100	m ²	0.020		铁筋露出
⑱	200 × 200	m ²	0.040		铁筋露出
⑲	300 × 200	m ²	0.060		铁筋露出
⑳	200 × 200	m ²	0.040		铁筋露出
㉑	400 × 200	m ²	0.080		铁筋露出
㉒	200 × 200	m ²	0.040		铁筋露出
㉓	200 × 200	m ²	0.040		铁筋露出
㉔	200 × 200	m ²	0.040		铁筋露出
㉕	400 × 100	m ²	0.040		铁筋露出
㉖	200 × 100	m ²	0.020		铁筋露出
㉗	300 × 200	m ²	0.060		铁筋露出
㉘	100 × 200	m ²	0.020		铁筋露出
㉙	200 × 100	m ²	0.020		铁筋露出
㉚	100 × 100	m ²	0.010		铁筋露出
㉛	100 × 100	m ²	0.010		铁筋露出
㉜	200 × 200	m ²	0.040		铁筋露出
㉝	300 × 400	m ²	0.120		铁筋露出
㉞	300 × 200	m ²	0.060		铁筋露出
※ (体積)		m ³	0.167		
合計 (面積)		m ²	2.230		
合計 (体積)		m ³	0.112		(t=50mm)
※ (体積)		m ³	0.167		

※ 断面修復工の体積は、かぶり不足部分の修復時材料増加として50%増の数量を計上している。

当初設計図面

[久保橋]

工 事 名	R8 碧土 国道 438 号 (小泉橋・江島橋・久保橋) 特・上分 橋梁修繕工事		
路線名等	一般国道 438 号		
工事箇所	西多郡神山町上分 (小泉橋・江島橋・久保橋)		
図 面 名	床版補修工詳細図		
縮 尺	1:20	図面番号	6 / 6
会 社 名			
事業者名	徳島県土整備事務所		

【注記】

- ・本図面は、確認調査結果を基に作図したものである。
- ・施工実施前に現地測定を行い、形状寸法を確認の上、材料発注・加工等に取りかかること。