



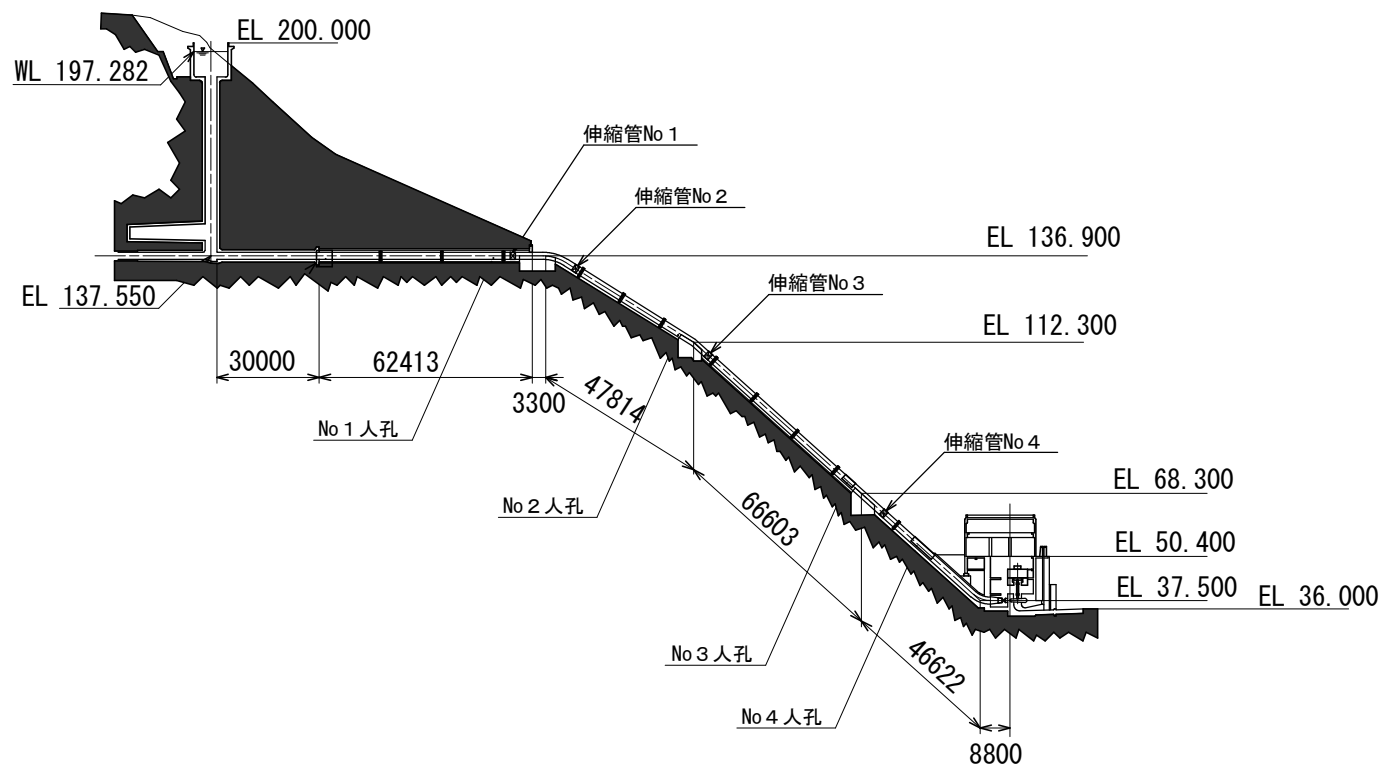

工 事 名	R8企総管 勝浦発電所 水圧鉄管伸縮継手補修工事		
路線名称			
工事箇所	勝浦郡 勝浦町 棚野		
図 面 名	水圧鉄管伸縮継手 位置図		
縮 尺		図面番号	1 / 2
会 社 名			
事業所名	徳 島 県 企 業 局		

※寸法表

伸縮管No.	t	D	D1	D2	D3
1	9	2100	2118	2168	2188
2	9	1900	1918	1968	1988
3	11	1900	1922	1972	1996
4	15	1700	1730	1780	1812

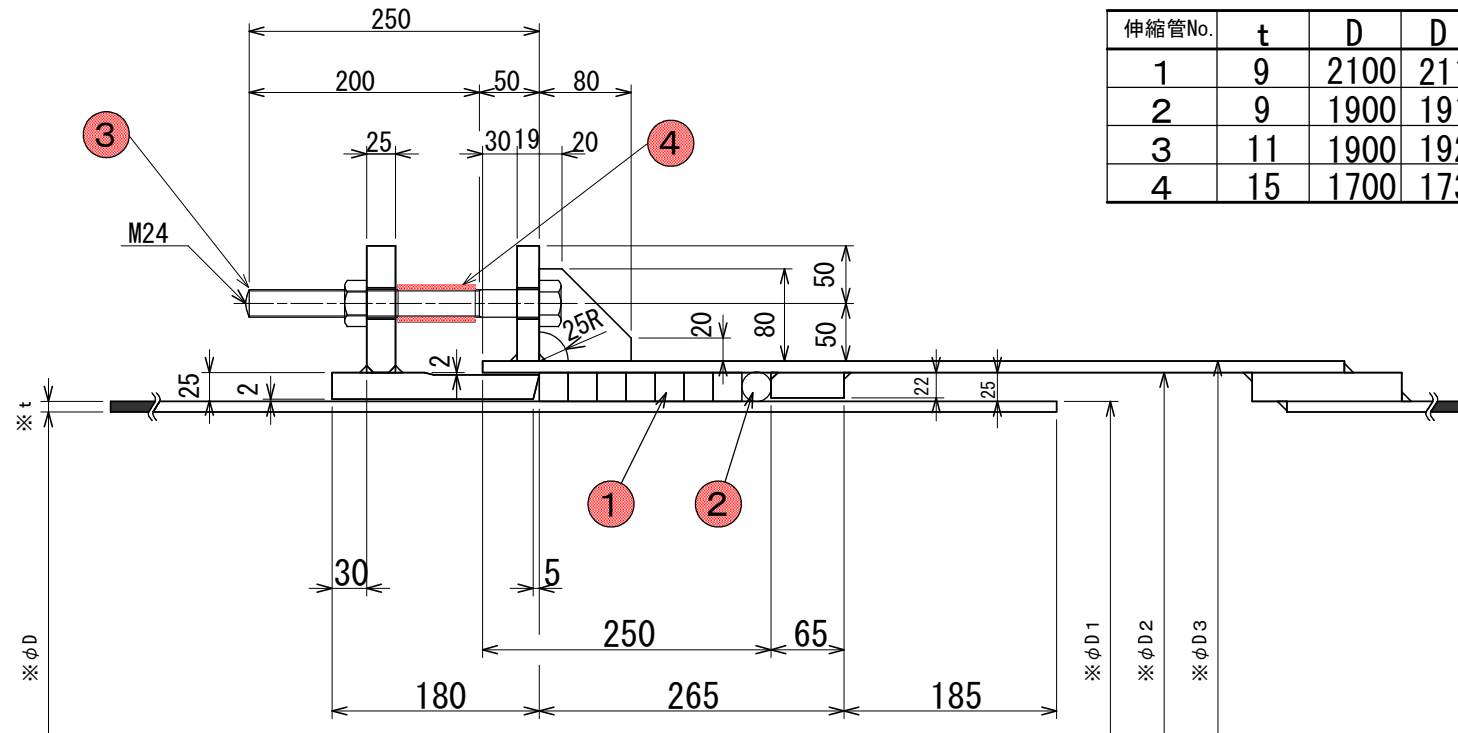

符号	品名	材質	寸法	数量	単位	備考
1	グリースパッキン	ラミー麻材	□25mm	198.4	m	調整余長含む
2	丸ゴムパッキン	ニトリルゴム	φ25mm	29.8	m	調整余長含む
3	ボルト、ナット ワッシャ	ボルト・ワッシャ：SUS304 ナット：SUS403	M24×250mm（ネジ部200mm）	200	組	予備含む
4	ビニールホース	軟質塩化ビニル樹脂	φ28mm（内径）	38.4	m	

注記

ボルトは十分な増し締め代を残すこと。

工 事 名	R 8企総管 勝浦発電所 水圧鉄管伸縮継手補修工事		
路線名称			
工事箇所	勝浦郡 勝浦町 棚野		
図 面 名	水圧鉄管伸縮継手 詳細図		
縮 尺	図面番号	2 / 2	
会 社 名			
事業所名	徳 島 県 企 業 局		