


路面表示図 S=1:300

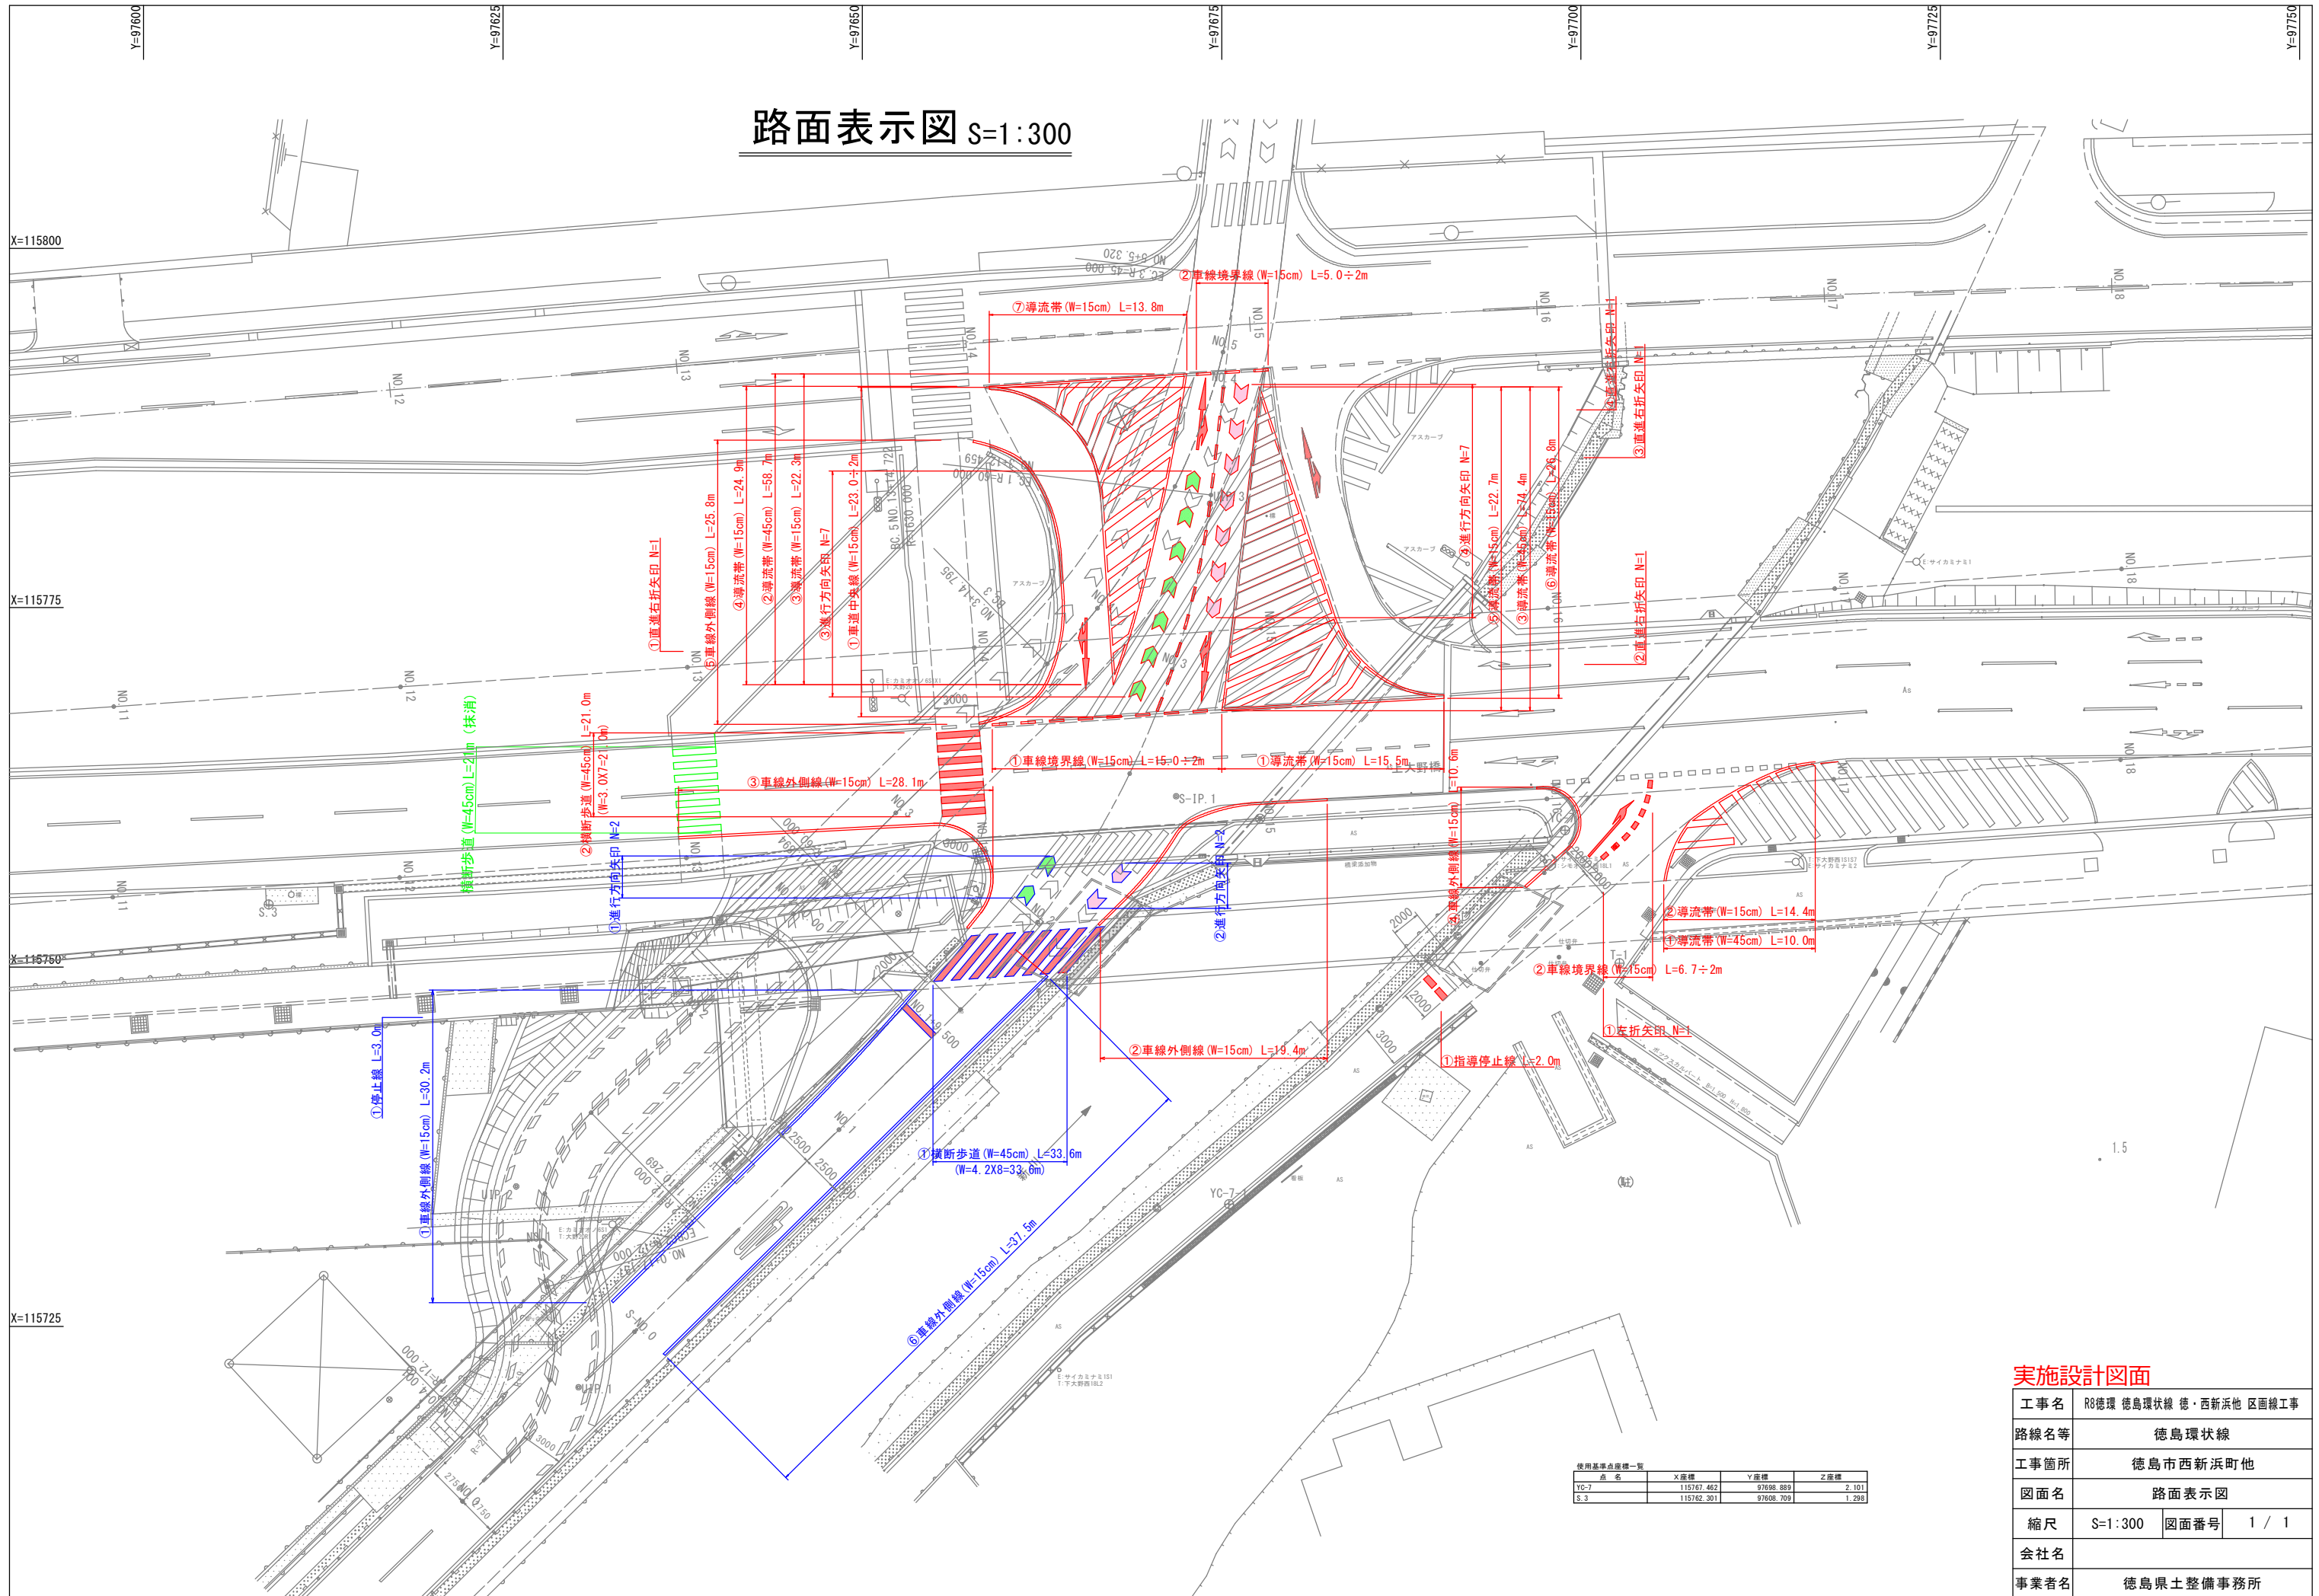

実施設計図面

工事名	R8徳環 徳島環状線 徳・西新浜他 区面線工事		
路線名等	徳島環状線		
工事箇所	徳島市西新浜町他		
図面名	路面表示図		
縮尺	S=1:300	図面番号	1 / 1
会社名			
事業者名	徳島県土木整備事務所		