



機場一般図

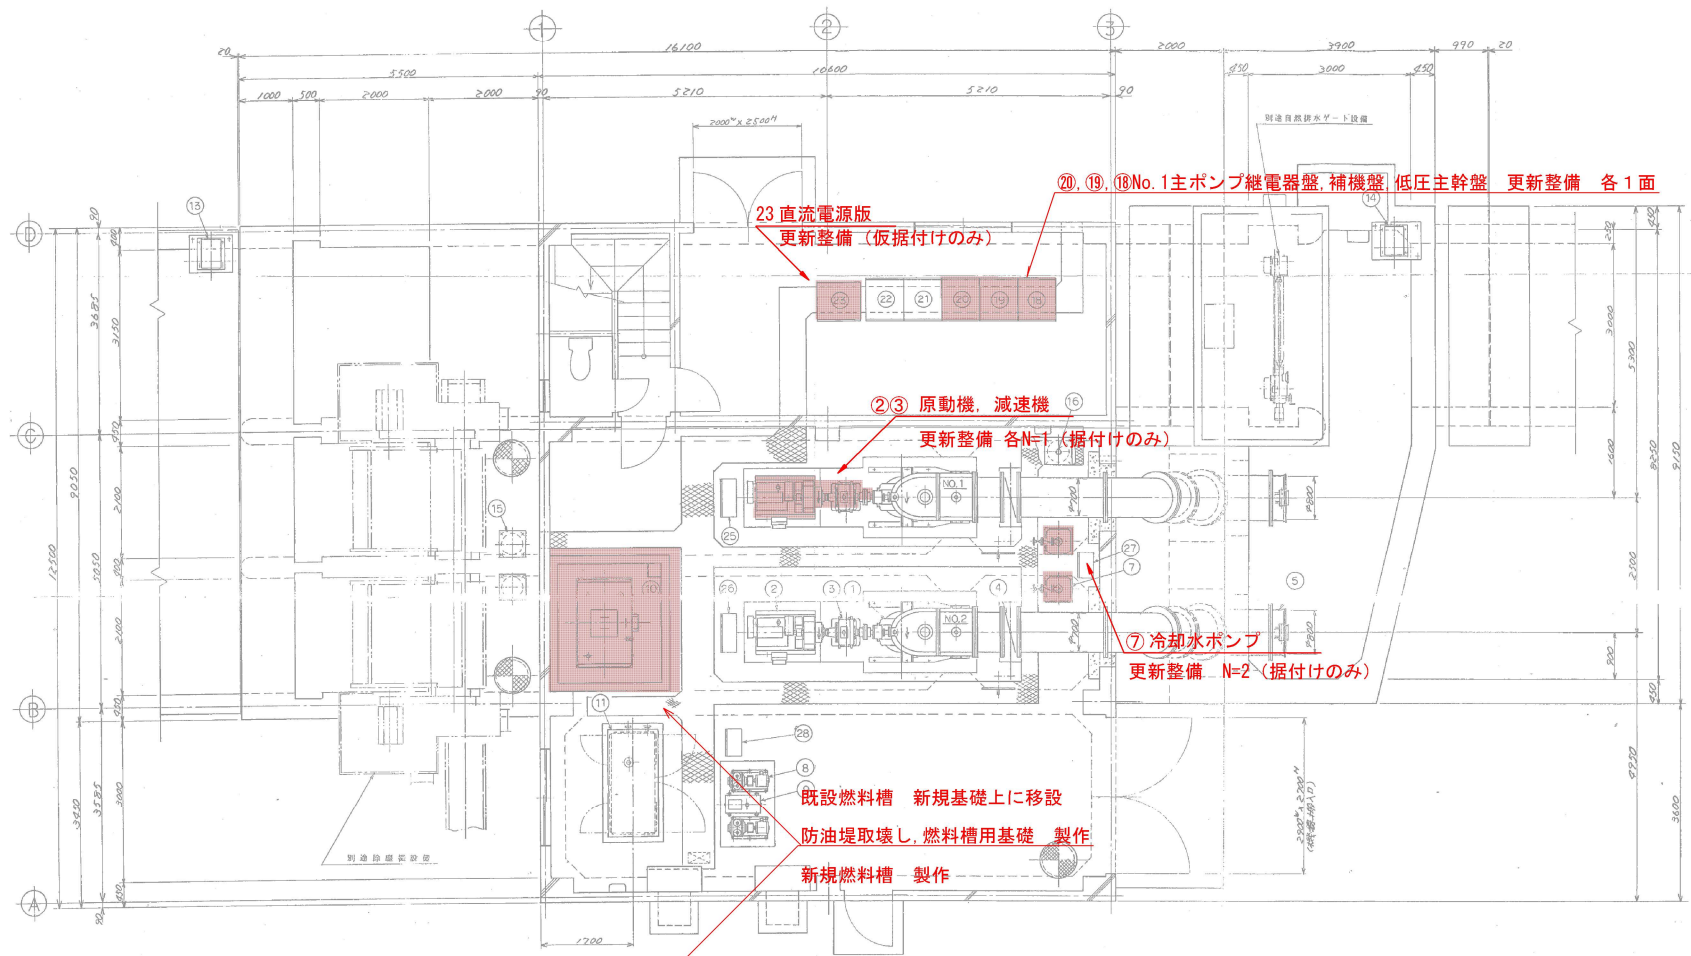



No.	機 器 名 称	数 値	No.	機 器 名 称	数 値

工 事 箇 所	板 野 郡 北 島 町
図 面 名	機 場 一 般 図
縮 尺	— 図 面 番 号 1 / 7
会 社 名	—
事 業 者 名	徳 島 県 徳 島 農 林 事 務 所


据付断面図

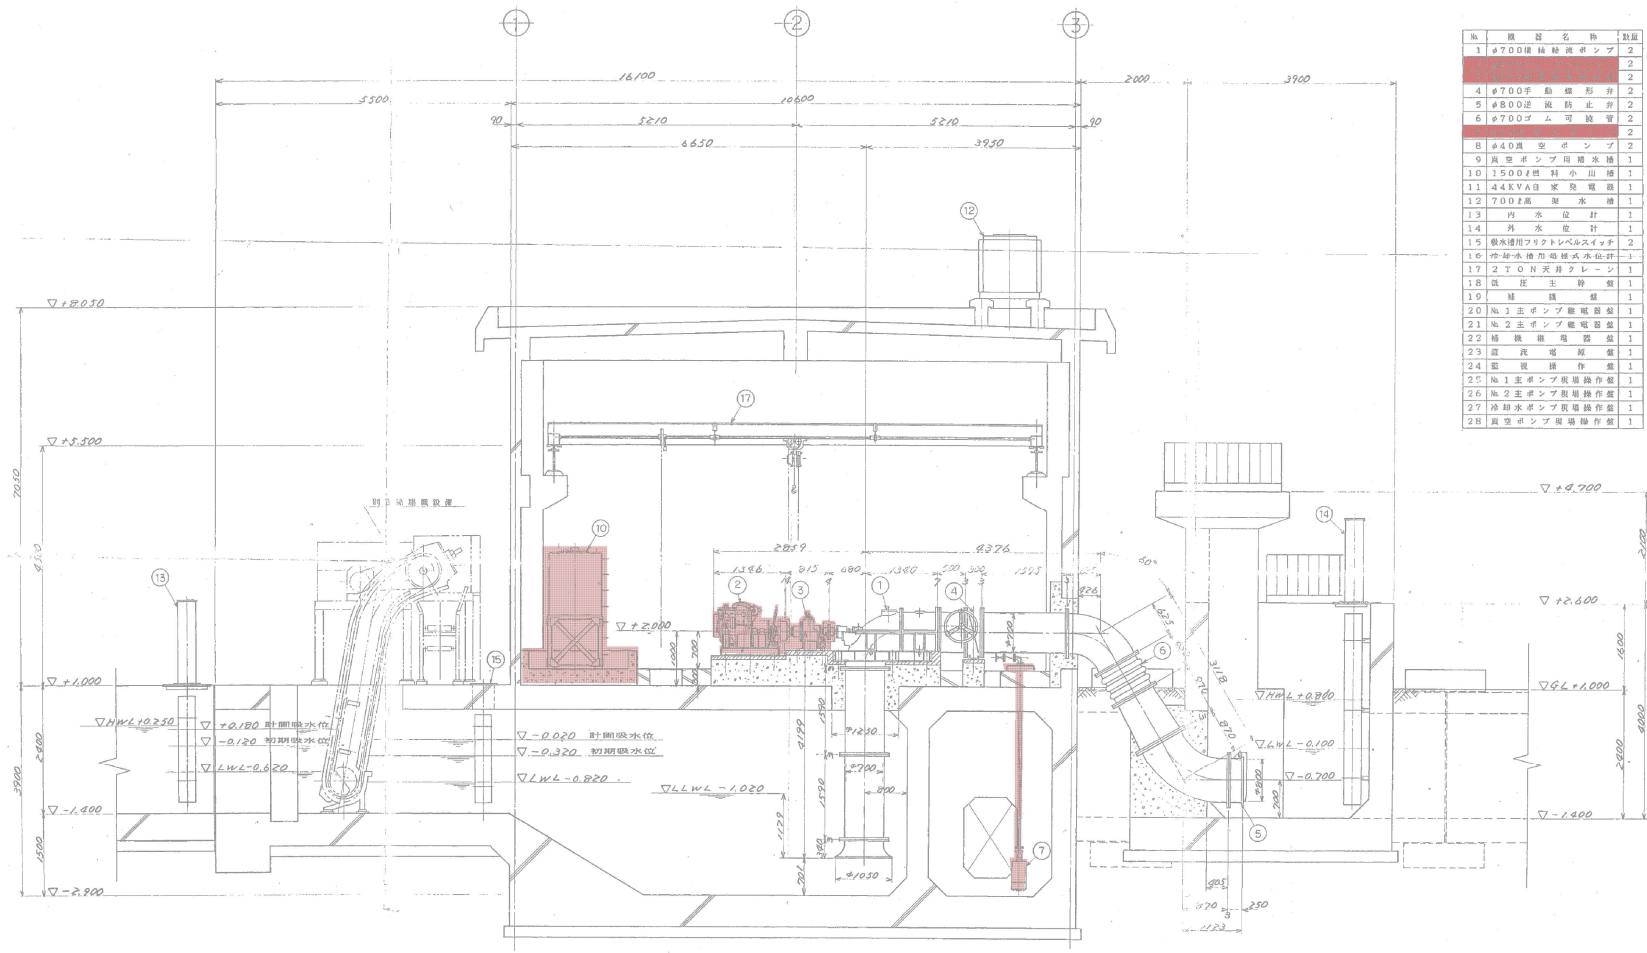


路 線 名	北島排水機場2期地区		
工事箇所	板野郡北島町		
図 面 名	据付断面図		
縮 尺	—	図面番号	2 / 7
会 社 名			
事業者名	徳島県徳島農林事務所		

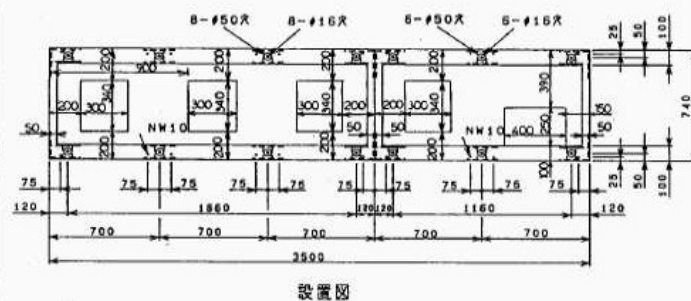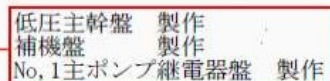





▼印は数入時の分割を示します。

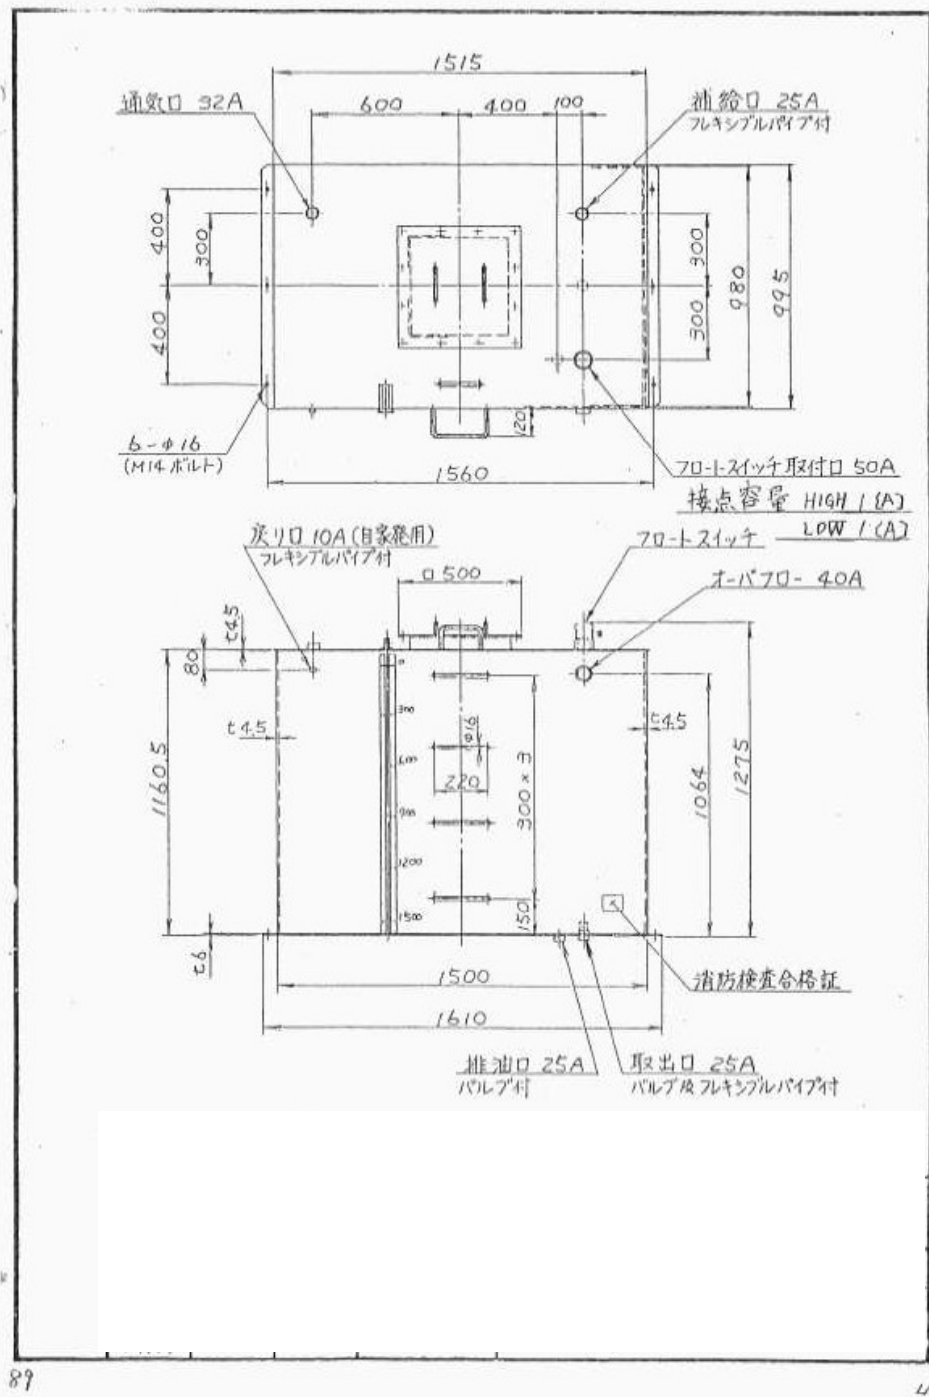

路線名等	北島排水機場2期地区		
工事箇所	板野部北島町		
図面名	燃料機構造図		
縮尺	図示	図面番号	4 / 7
会社名			
事業所名	徳島県徳島農林事務所		

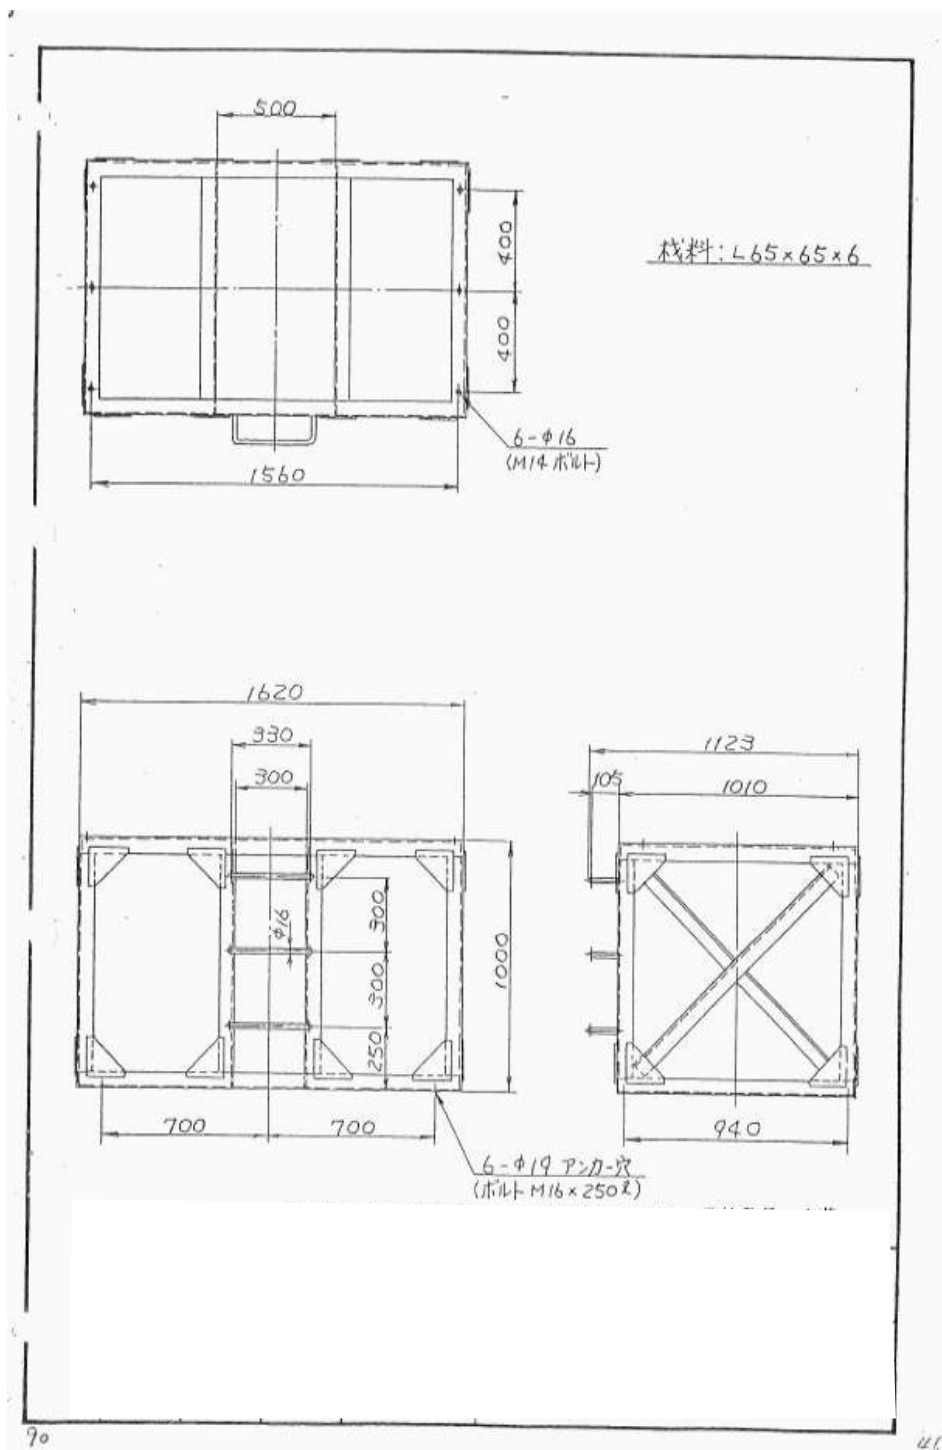

路線名等	北島排水機場2期地区		
工事箇所	板野郡北島町		
図面名	燃料槽架台図		
縮尺	図示	図面番号	5/7
会社名			
事業者名	徳島県徳島農林事務所		

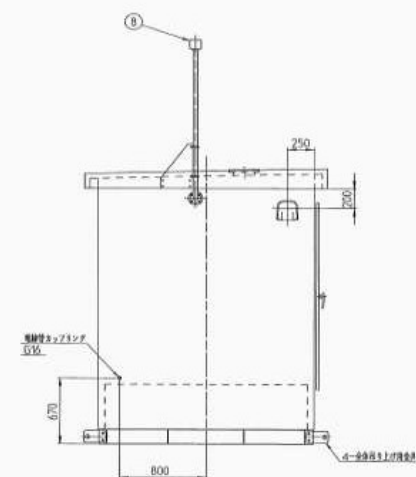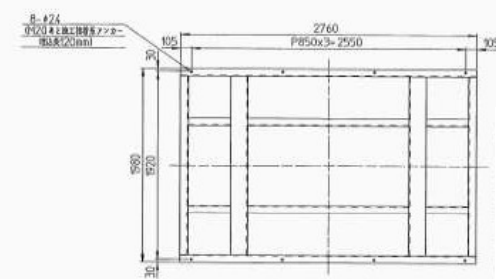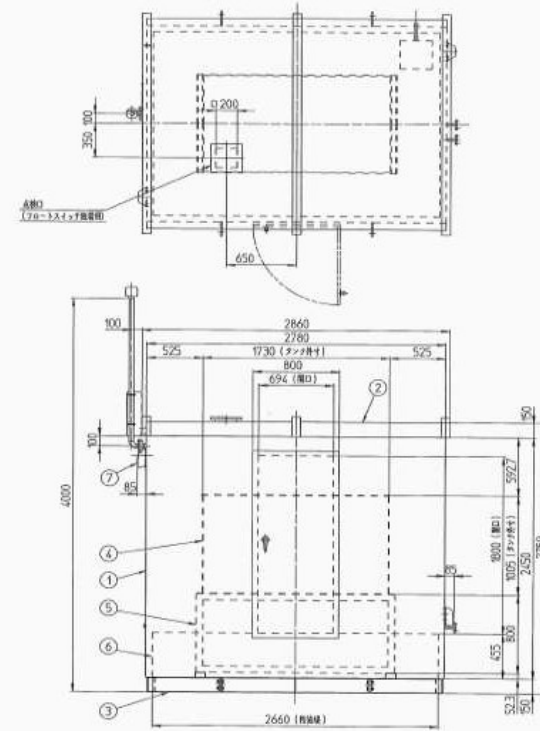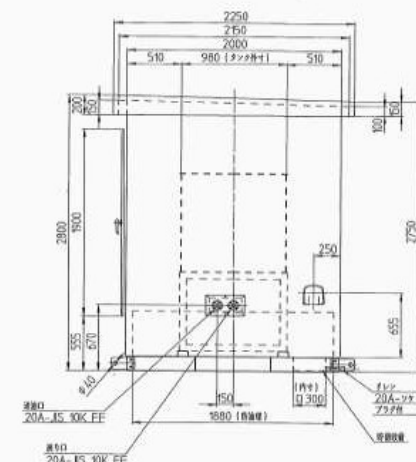


工事名	R18豊朝 ストマホ 北島排水機場2期地区 排水機場補修2工事		
路線名等	北島排水機場2期地区		
工事箇所	板野郡北島町		
図面名	燃料槽設置図		
縮尺	図示	図面番号	7 / 7
会社名			
事業者名	徳島県徳島農林事務所		