



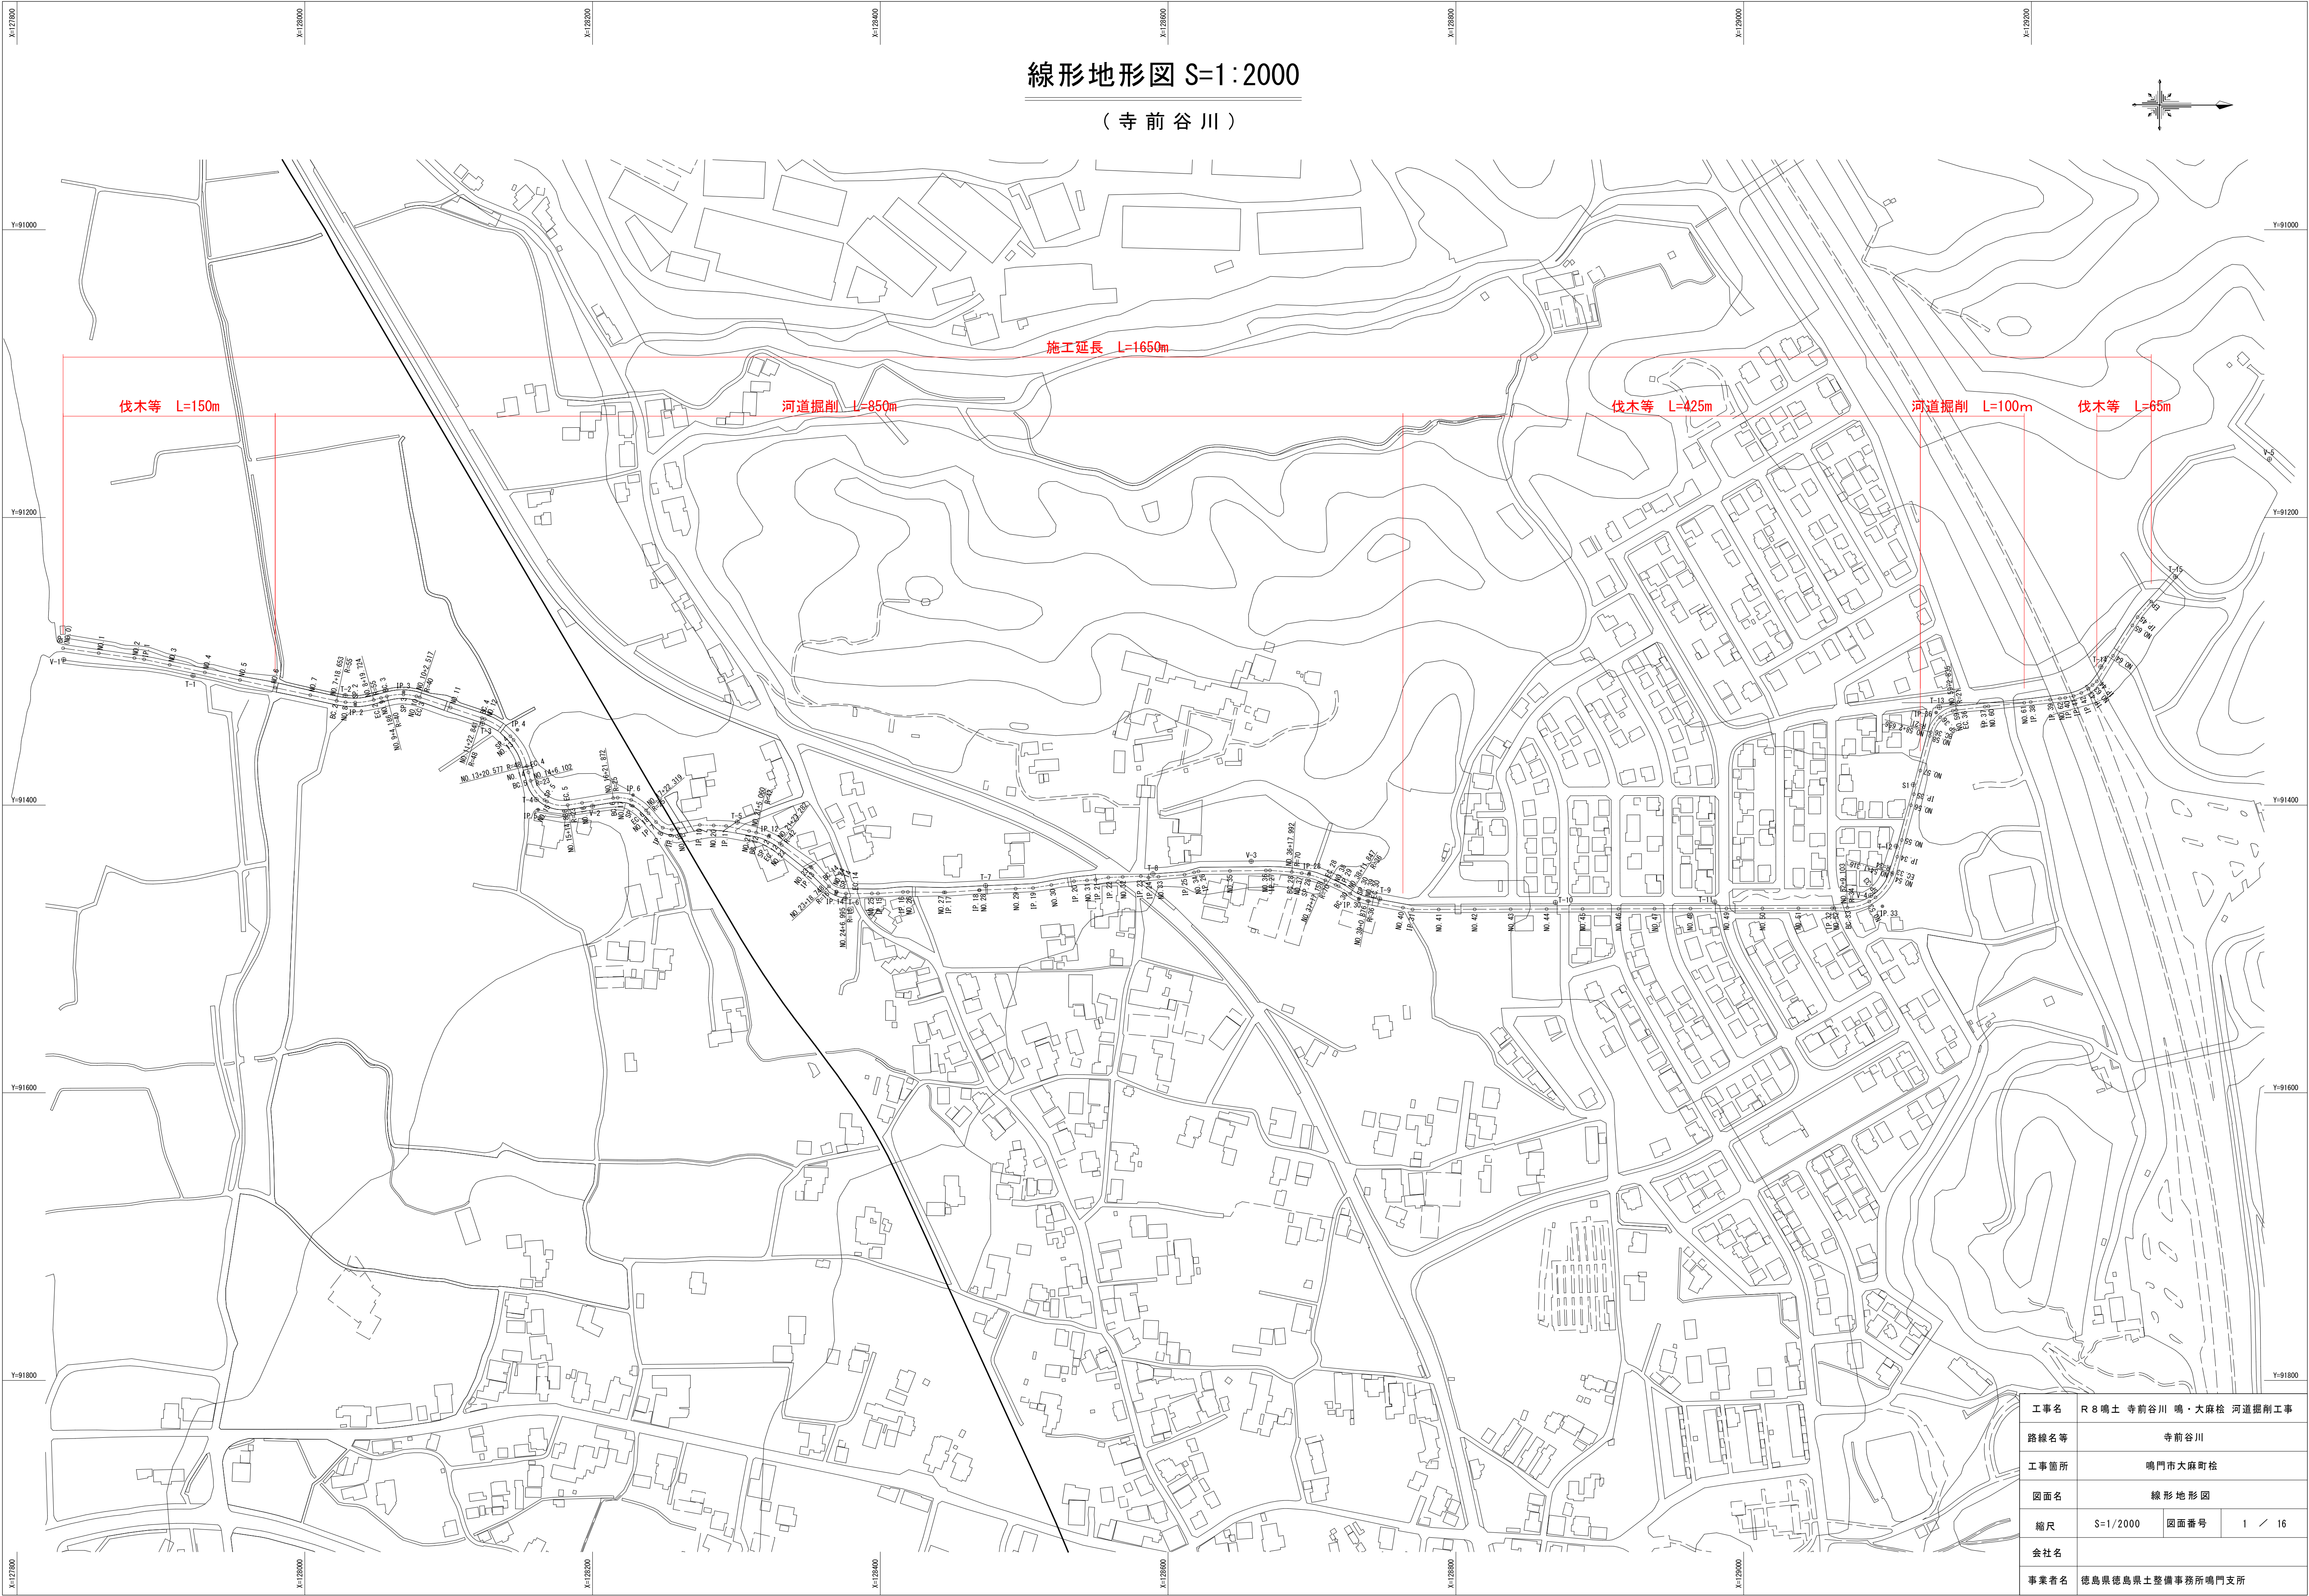

縦断面図 V=1:200
H=1:2000

施工延長 L=1650m

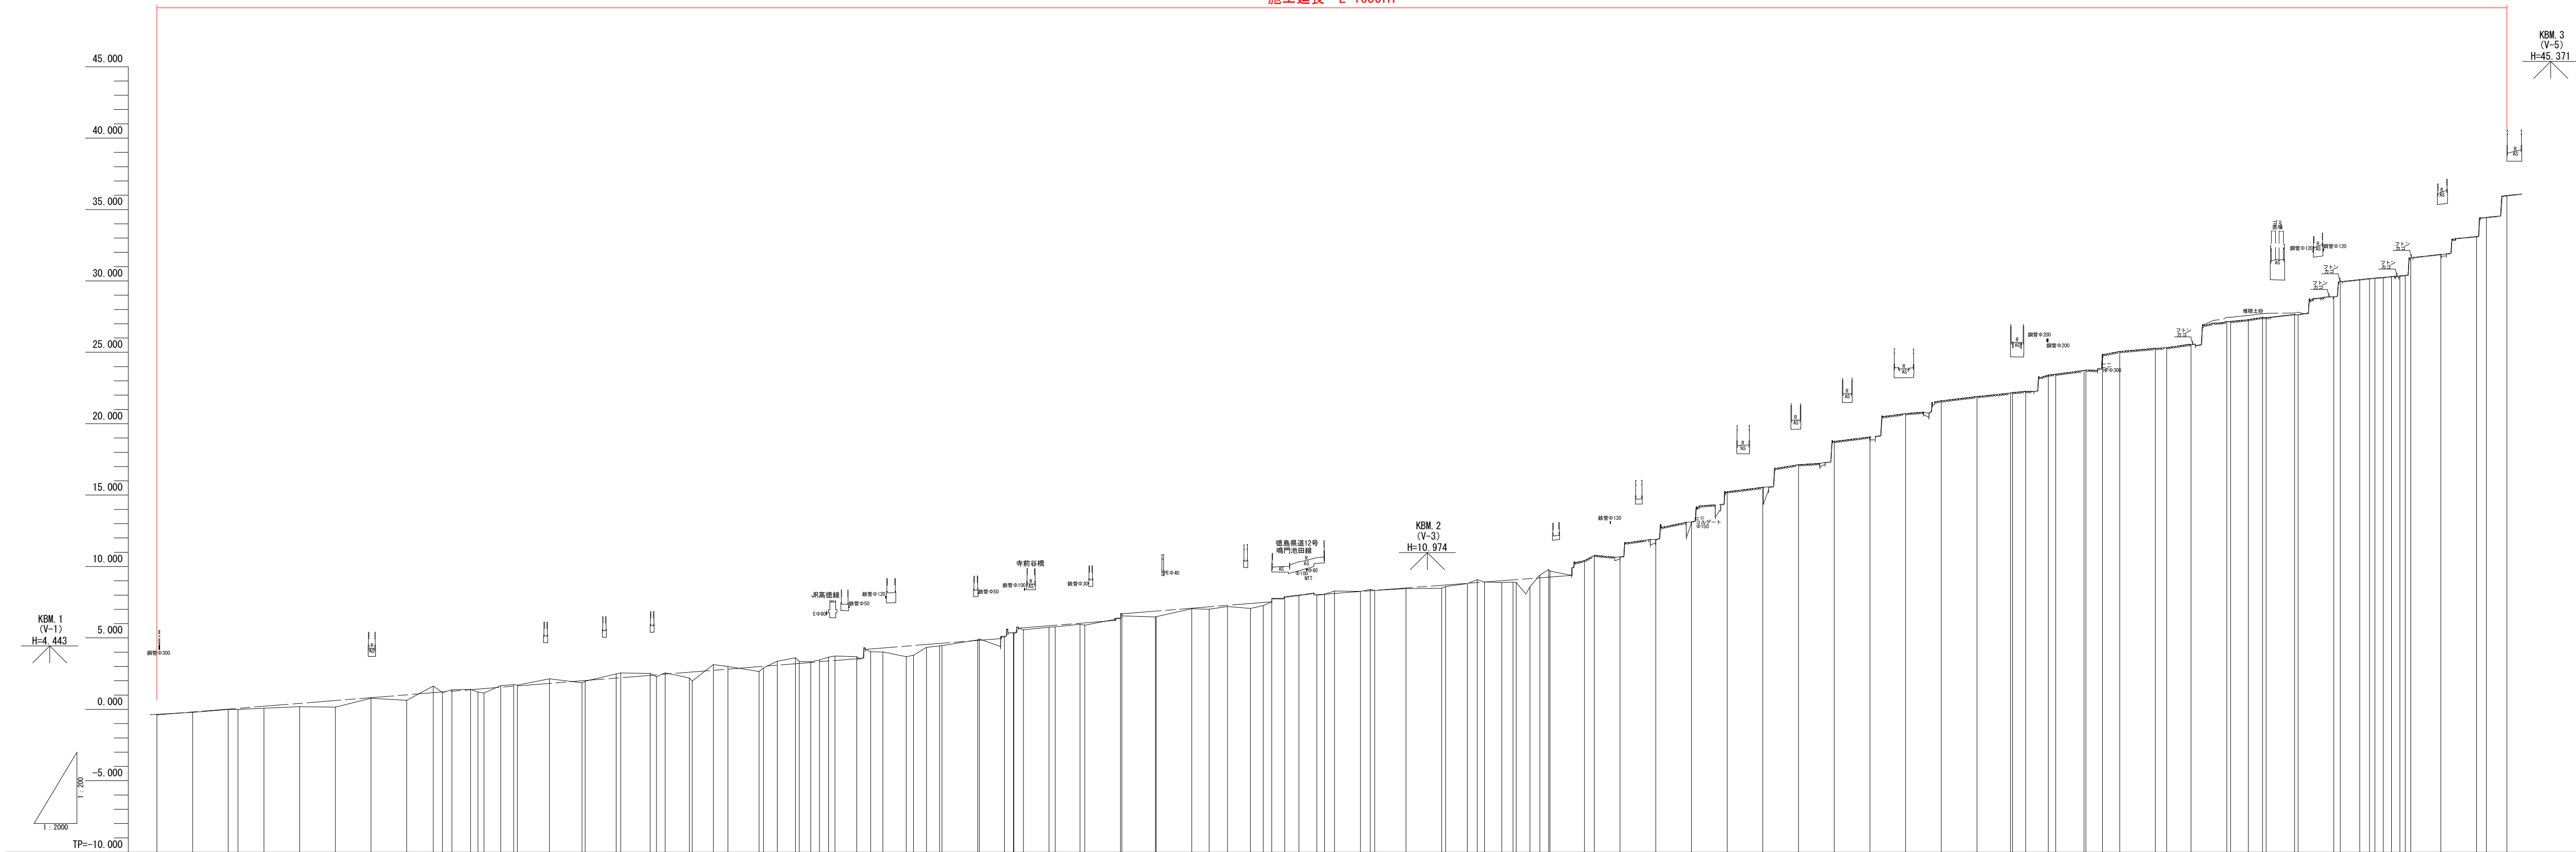

凡 例	
計 画 河 床 高	—
地 盤 高	- - -

測 点	曲 線	点 間 距 離	追加距離	地 盤 高	計 画 河 床 高
EP(N0.0)		0.000		-0.354	-0.354
N0.1	IP.1 1A-4-19-47	25.000	25.000	-0.211	-0.184
N0.2	IP.2 1A-7-09-34 1A-11-235 1A-28-071 1A-31-180	25.000	50.000	-0.007	0.016


工事名	R 8 鳴土 寺前谷川 鳴・大麻 河道掘削工事		
路線名等	寺 前 谷 川		
工事箇所	鳴門市大麻町 松		
図面名	縦断面図		
縮尺	V=1:200 H=1:2000	図面番号	2 / 16
発社名			
事業者名	徳島県徳島県土整備事務所鳴門支所		

横断面図 S=1:100

BP (NO. 0)

GH=-0.350
FH=-0.384

種 別	数 量
掘 削	0.0
盛 土	0.0

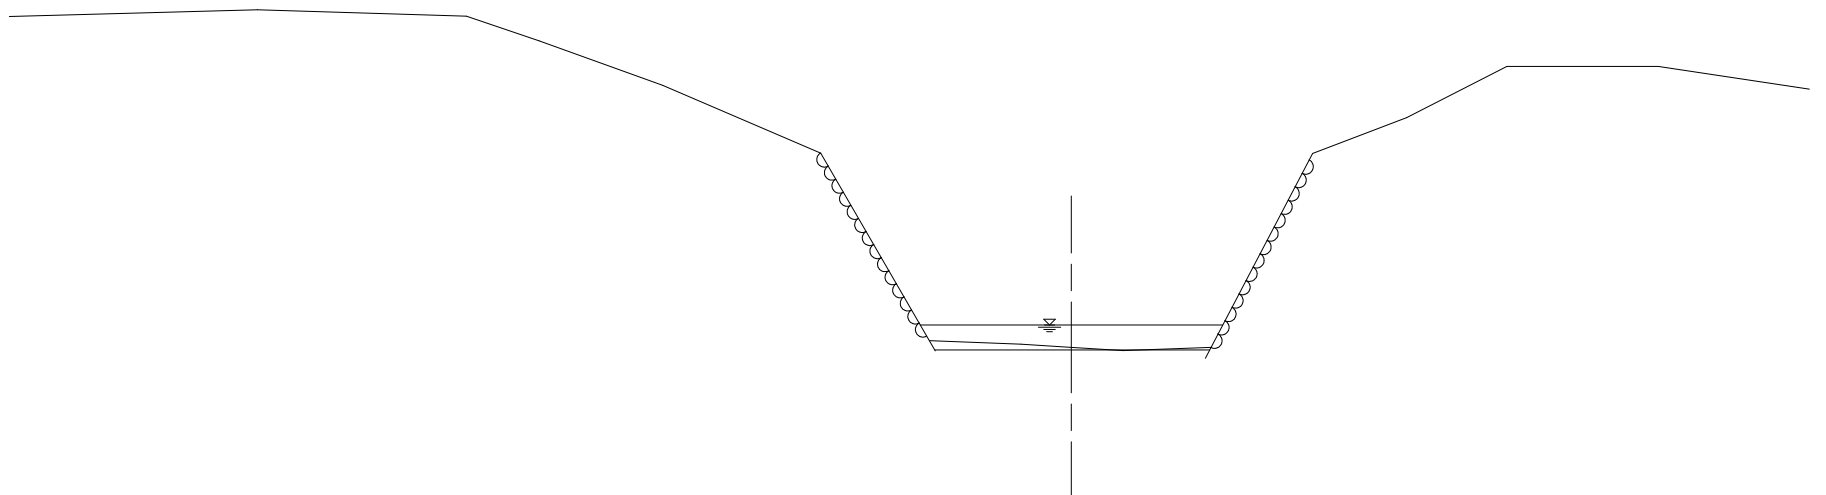


TP=-5.000

NO. 2

GH=-0.007
FH=0.016

種 別	数 量
掘 削	0.0
盛 土	0.0

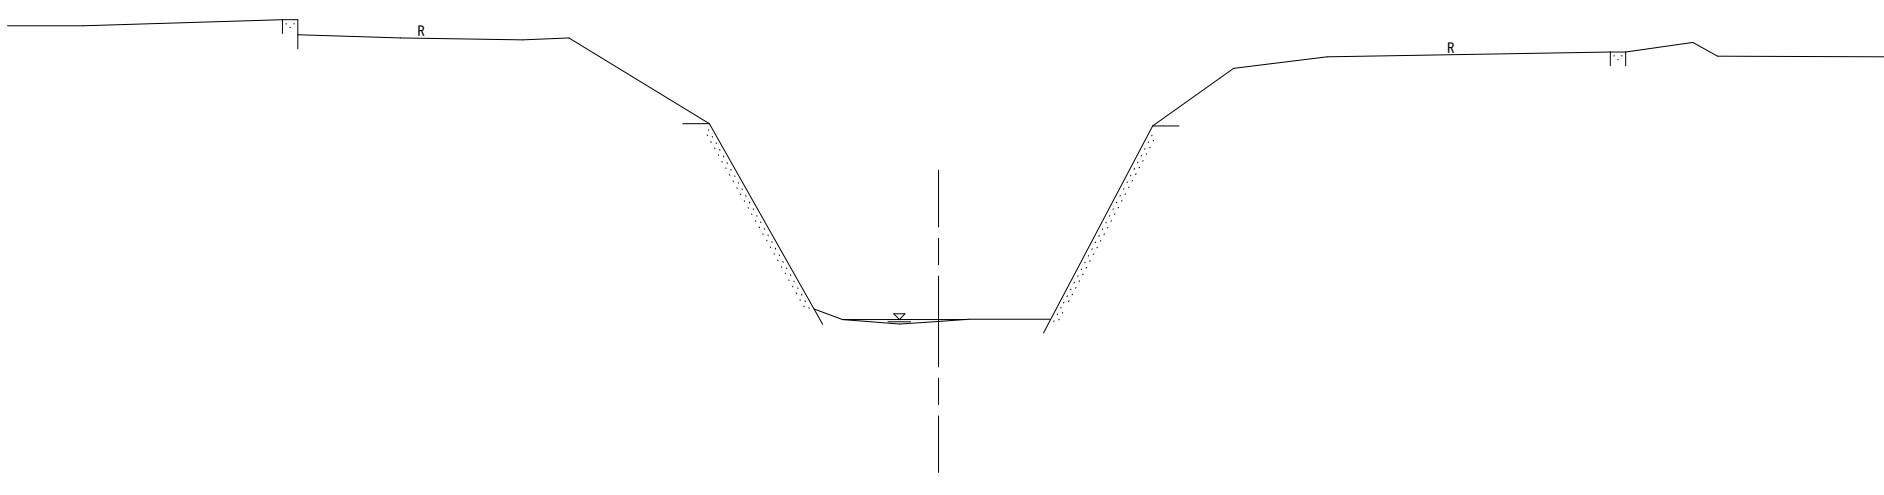


TP=-5.000

NO. 4

GH=0.184
FH=0.416

種 別	数 量
掘 削	0.0
盛 土	0.0

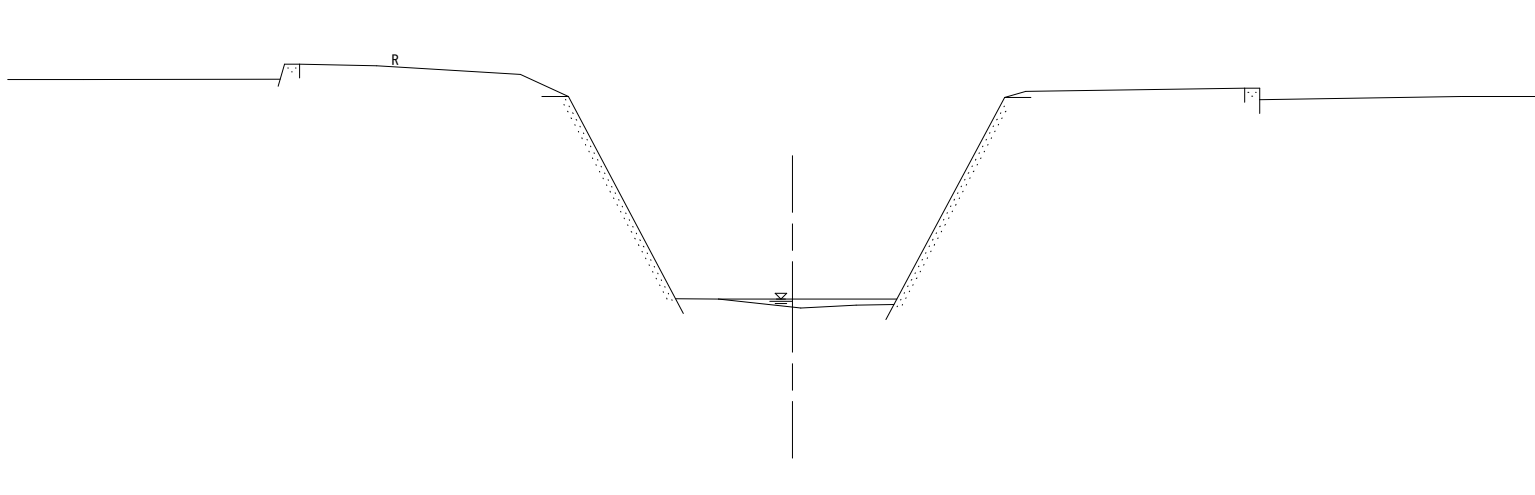


TP=-5.000

NO. 1

GH=-0.211
FH=-0.184

種 別	数 量
掘 削	0.0
盛 土	0.0

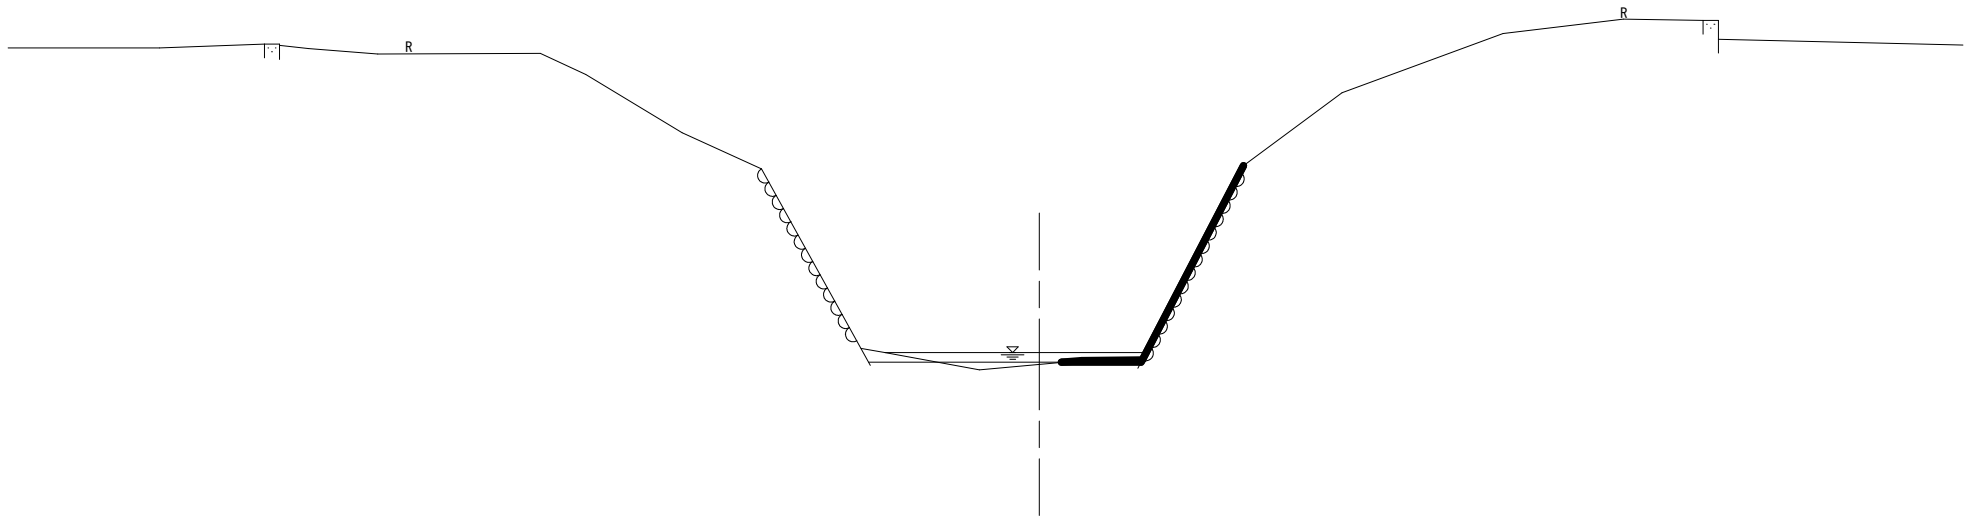


TP=-5.000

NO. 3

GH=0.079
FH=0.216

種 別	数 量
掘 削	0.0
盛 土	0.0

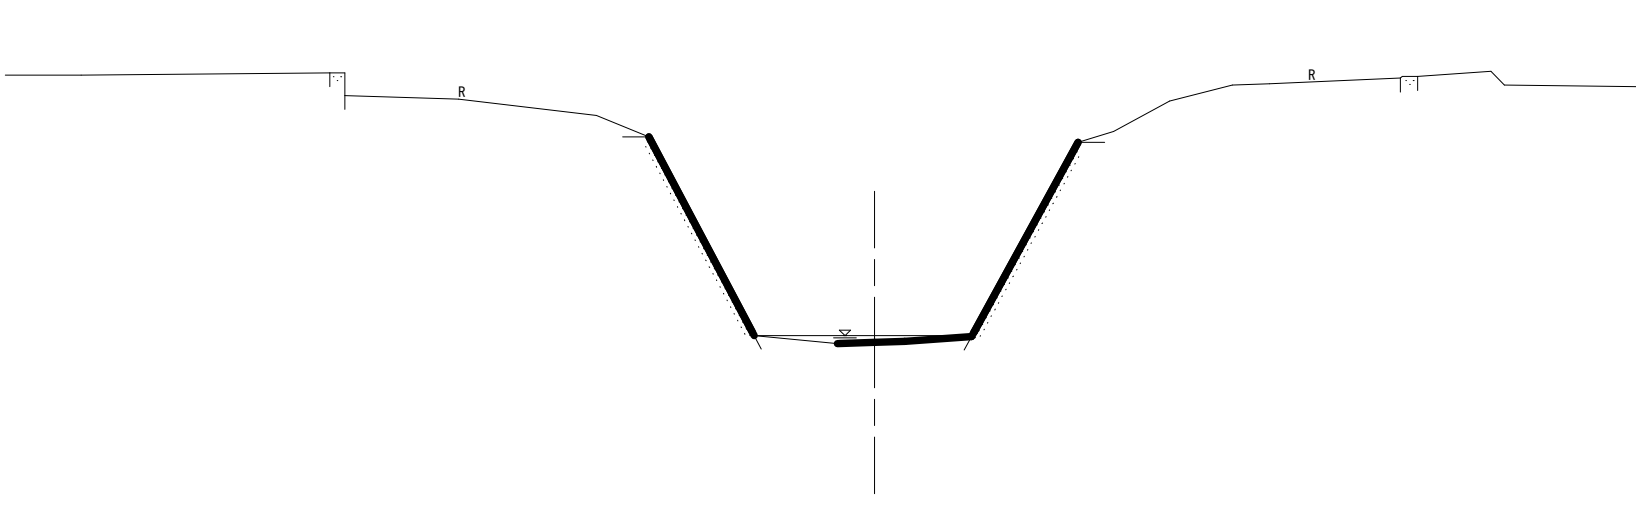

TP=-5.000

凡 例

計画河床高

BP (NO. 0) ~ NO. 4


工事名	R 8 鳴土 寺前谷川 鳴・大麻松 河道掘削工事		
路線名等	寺 前 谷 川		
工事箇所	鳴門市大麻町松		
図面名	横 断 面 図		
縮尺	S=1/100	図面番号	3 / 16
会社名			
事業者名	徳島県徳島県土整備事務所鳴門支所		

横断面図 S=1:100

NO. 5

GH=0.155
FH=0.616

種 別	数 量
掘 削	0.0
盛 土	0.0

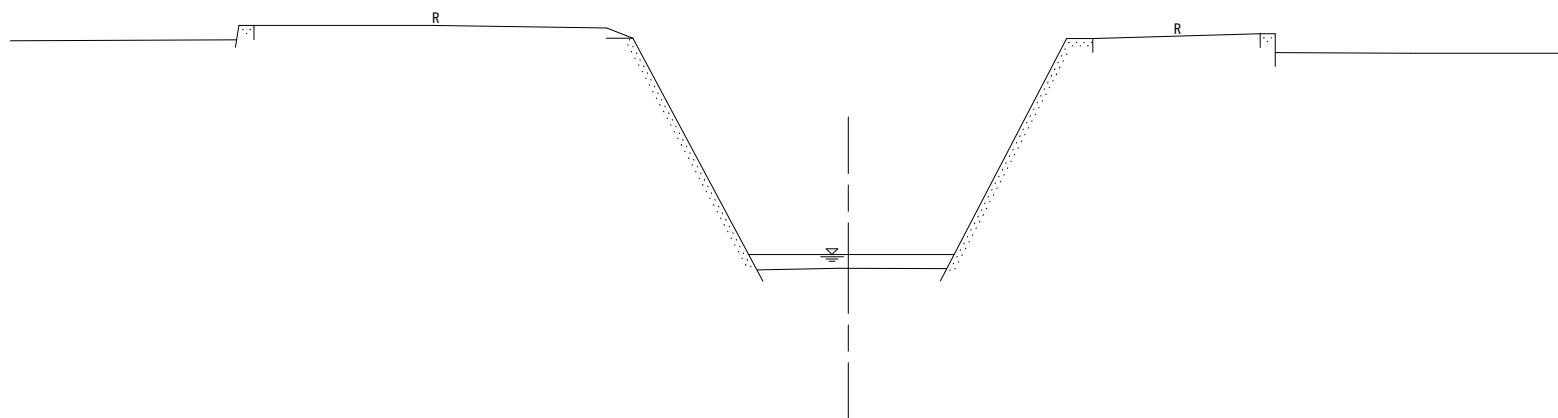


TP=-5.000

NO. 7

GH=0.626
FH=1.016

種 別	数 量
掘 削	0.0
盛 土	1.1

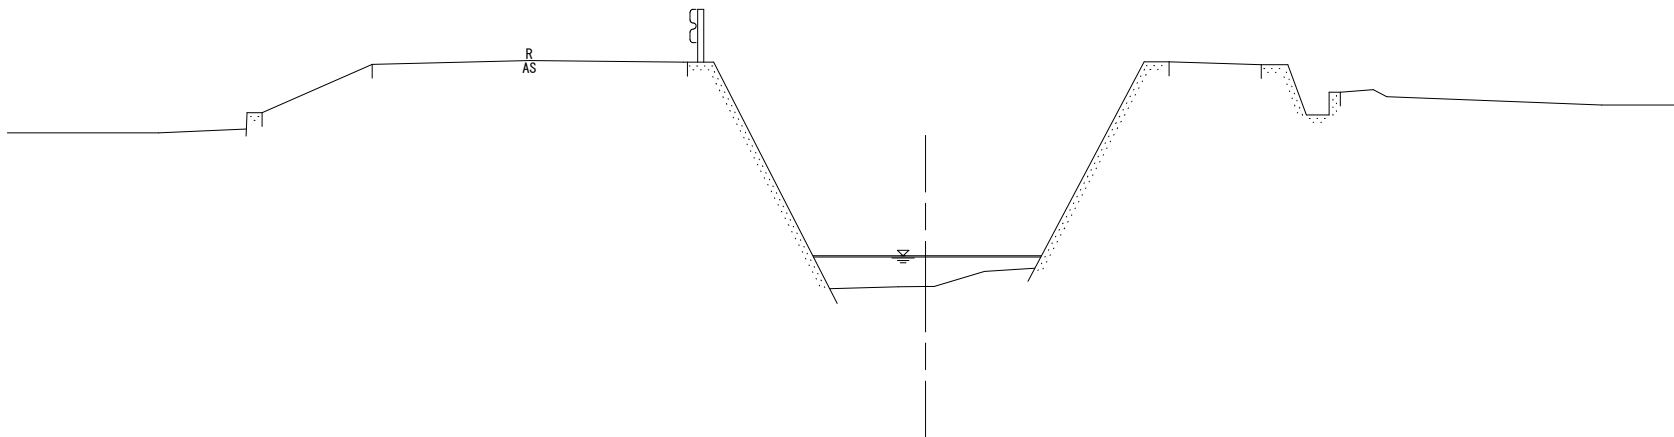


TP=-5.000

NO. 9

GH=1.206
FH=1.416

種 別	数 量
掘 削	0.4
盛 土	0.6

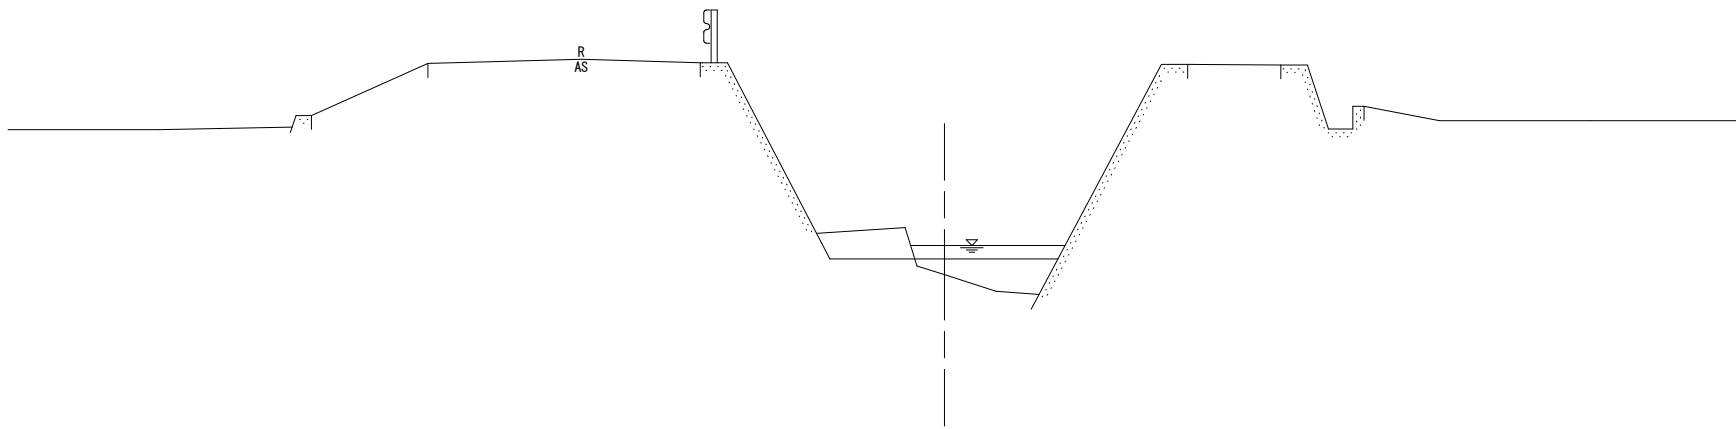


TP=-5.000

NO. 6

GH=0.776
FH=0.816

種 別	数 量
掘 削	0.0
盛 土	0.3

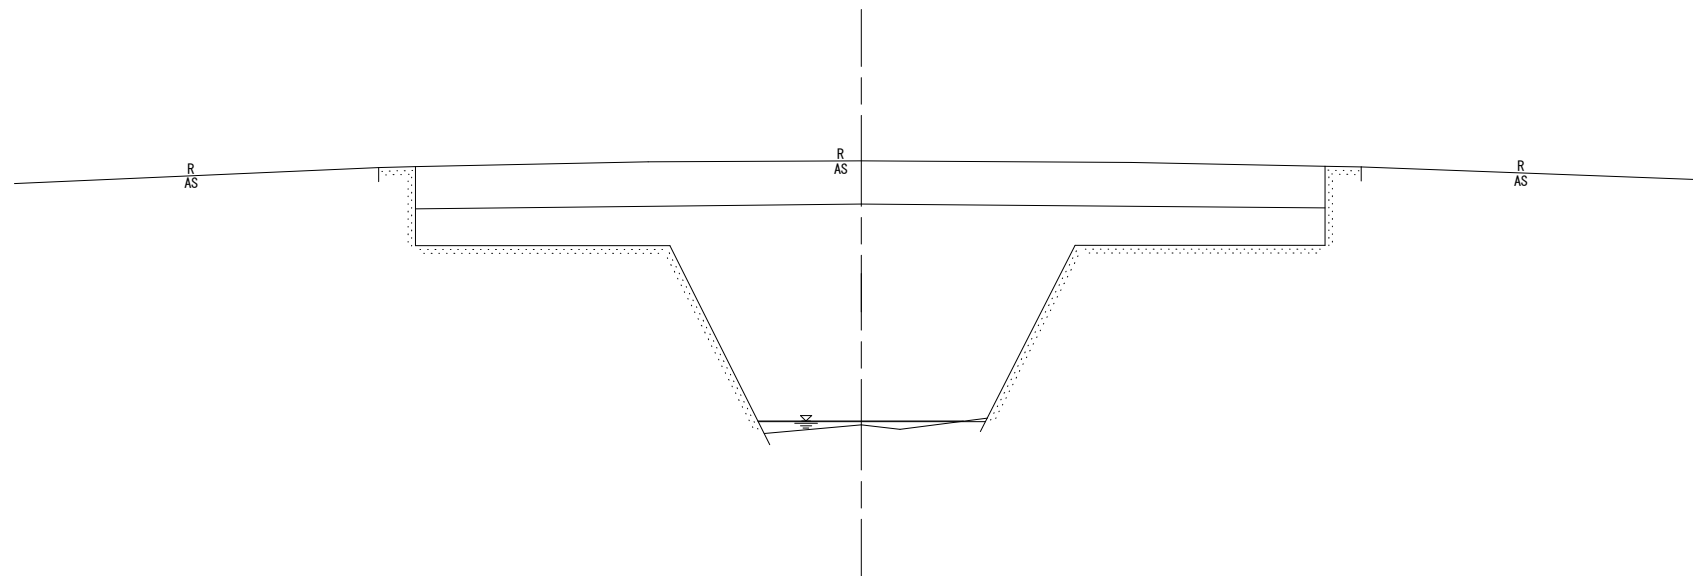


TP=-5.000

NO. 8

GH=1.169
FH=1.216

種 別	数 量
掘 削	0.6
盛 土	0.5

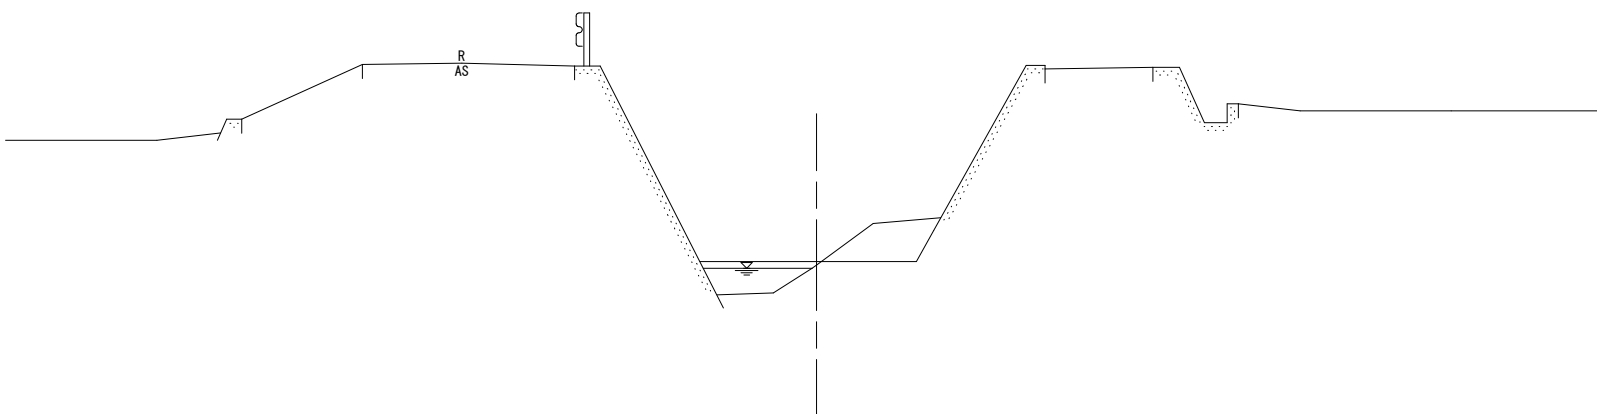

TP=-5.000

凡 例

—— 計画河床高


NO. 5~NO. 9

工事名	R 8 鳴土 寺前谷川 鳴・大麻松 河道掘削工事		
路線名等	寺 前 谷 川		
工事箇所	鳴門市大麻町松		
図面名	横 断 面 図		
縮尺	S=1/100	図面番号	4 / 16
会社名			
事業者名	徳島県徳島県土整備事務所鳴門支所		

横断面図 S=1:100

NO. 10
GH=1.726
FH=1.616


種 別	数 量
掘 削	0.8
盛 土	0.0

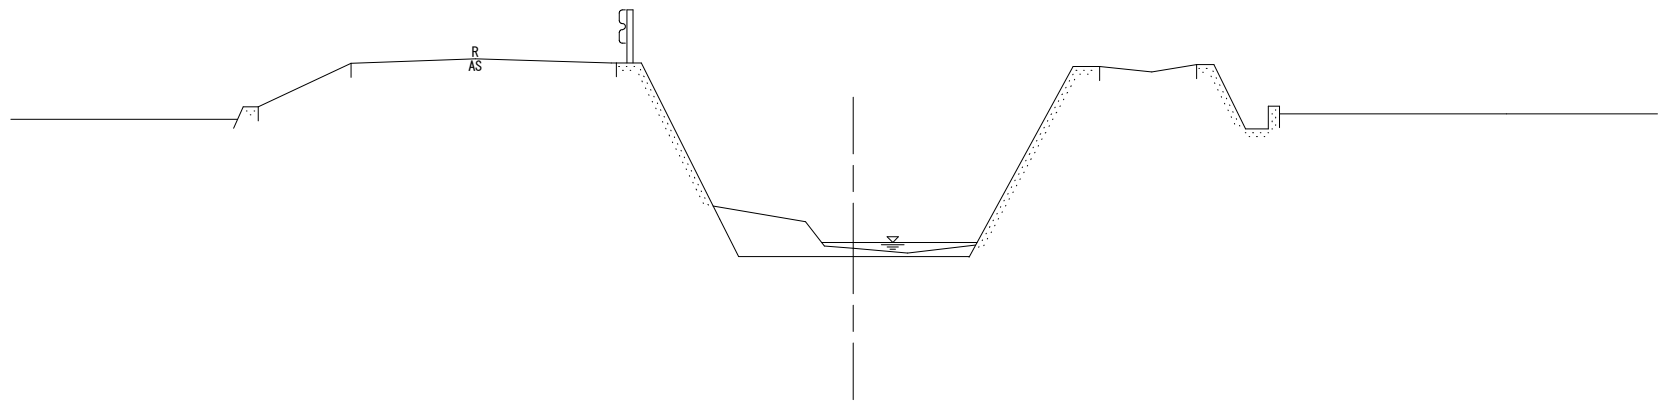

TP=-5.000

NO. 12
GH=1.968
FH=2.016


種 別	数 量
掘 削	0.5
盛 土	0.2

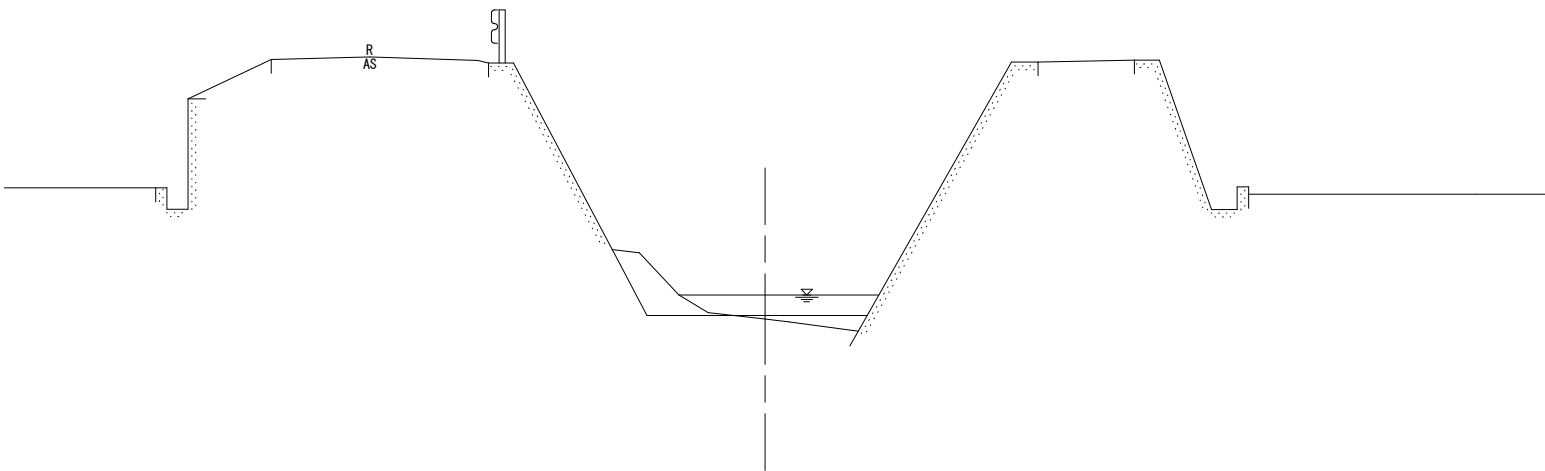

TP=-5.000

NO. 14
GH=2.278
FH=2.416


種 別	数 量
掘 削	0.0
盛 土	0.4

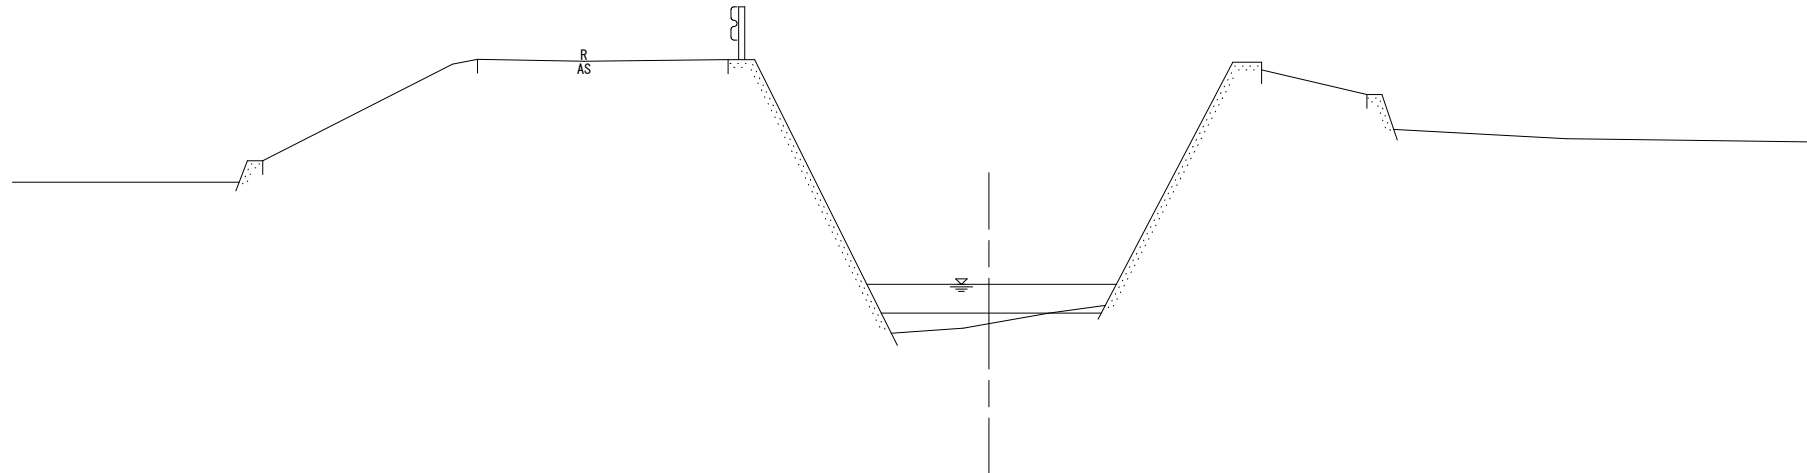

TP=-5.000

NO. 11
GH=2.132
FH=1.816


種 別	数 量
掘 削	1.0
盛 土	0.0

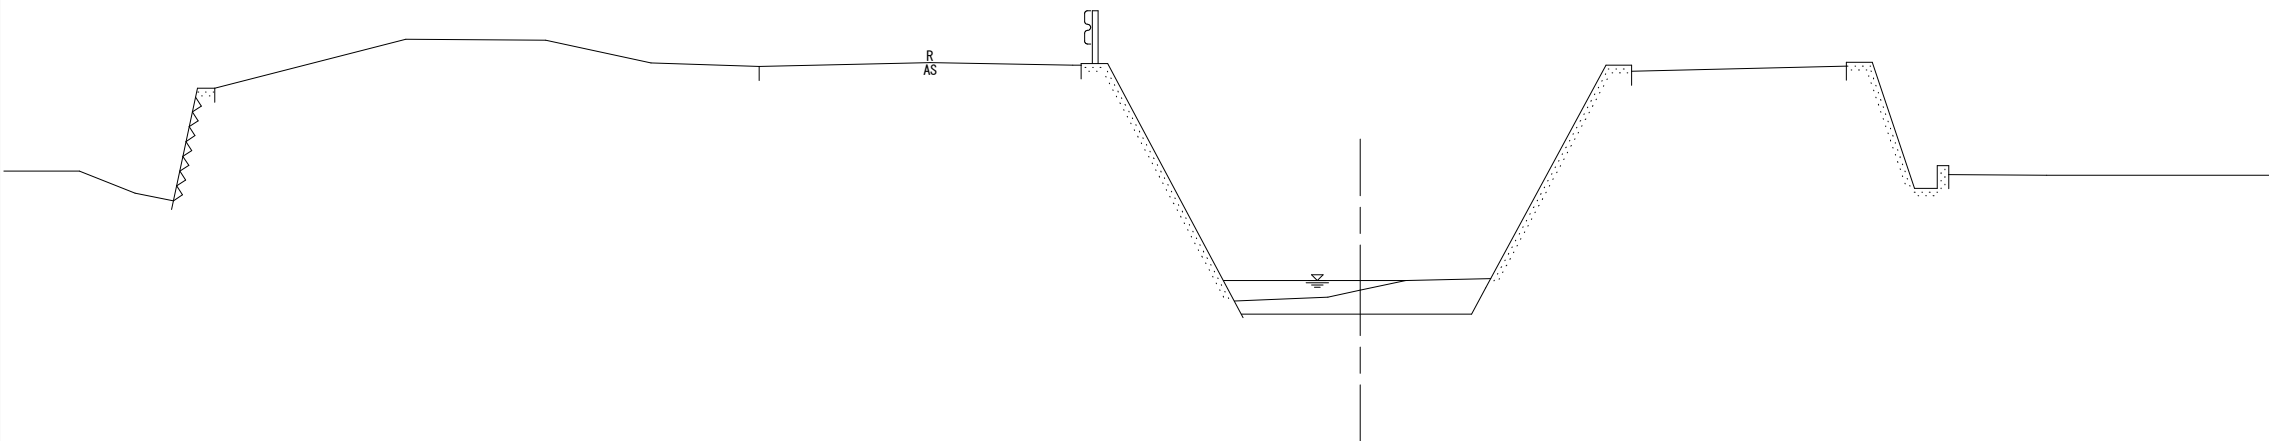

TP=-5.000

NO. 13
GH=2.549
FH=2.216

種 別	数 量
掘 削	1.2
盛 土	0.0





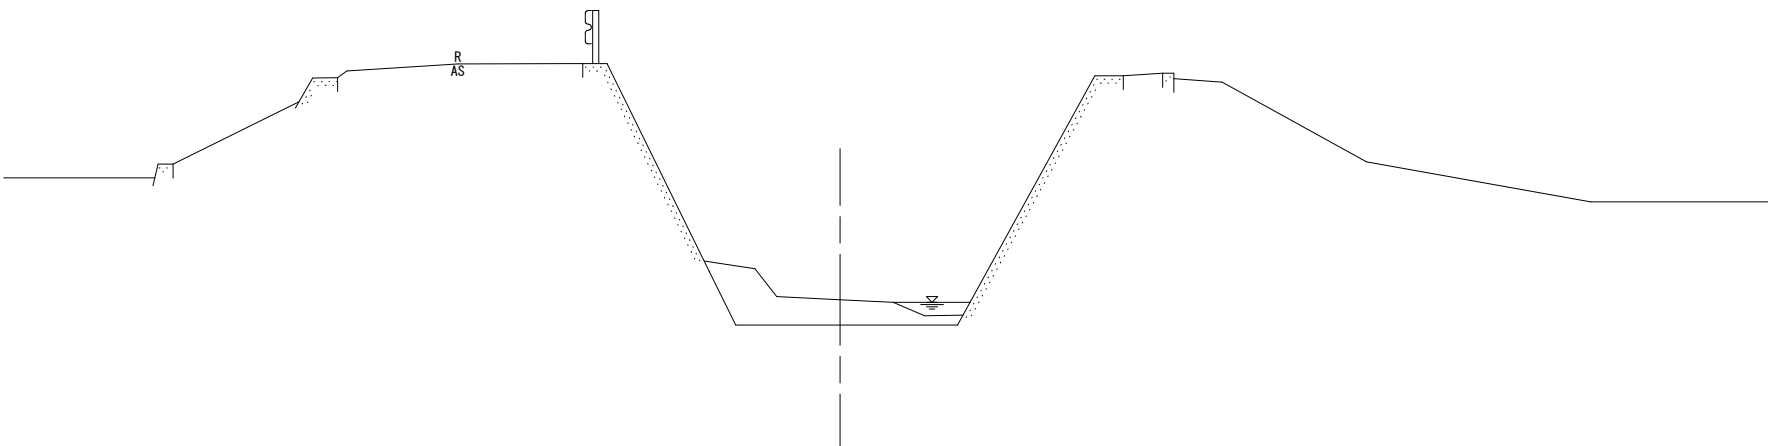


TP=-5.000

凡 例
—— 計画河床高

NO. 10～NO. 14			
工事名	R 8 鳴土 寺前谷川 鳴・大麻松 河道掘削工事		
路線名等	寺 前 谷 川		
工事箇所	鳴門市大麻町松		
図面名	横 断 面 図		
縮尺	S=1/100	図面番号	5 / 16
会社名			
事業者名	徳島県徳島県土整備事務所鳴門支所		

横断面図 S=1:100

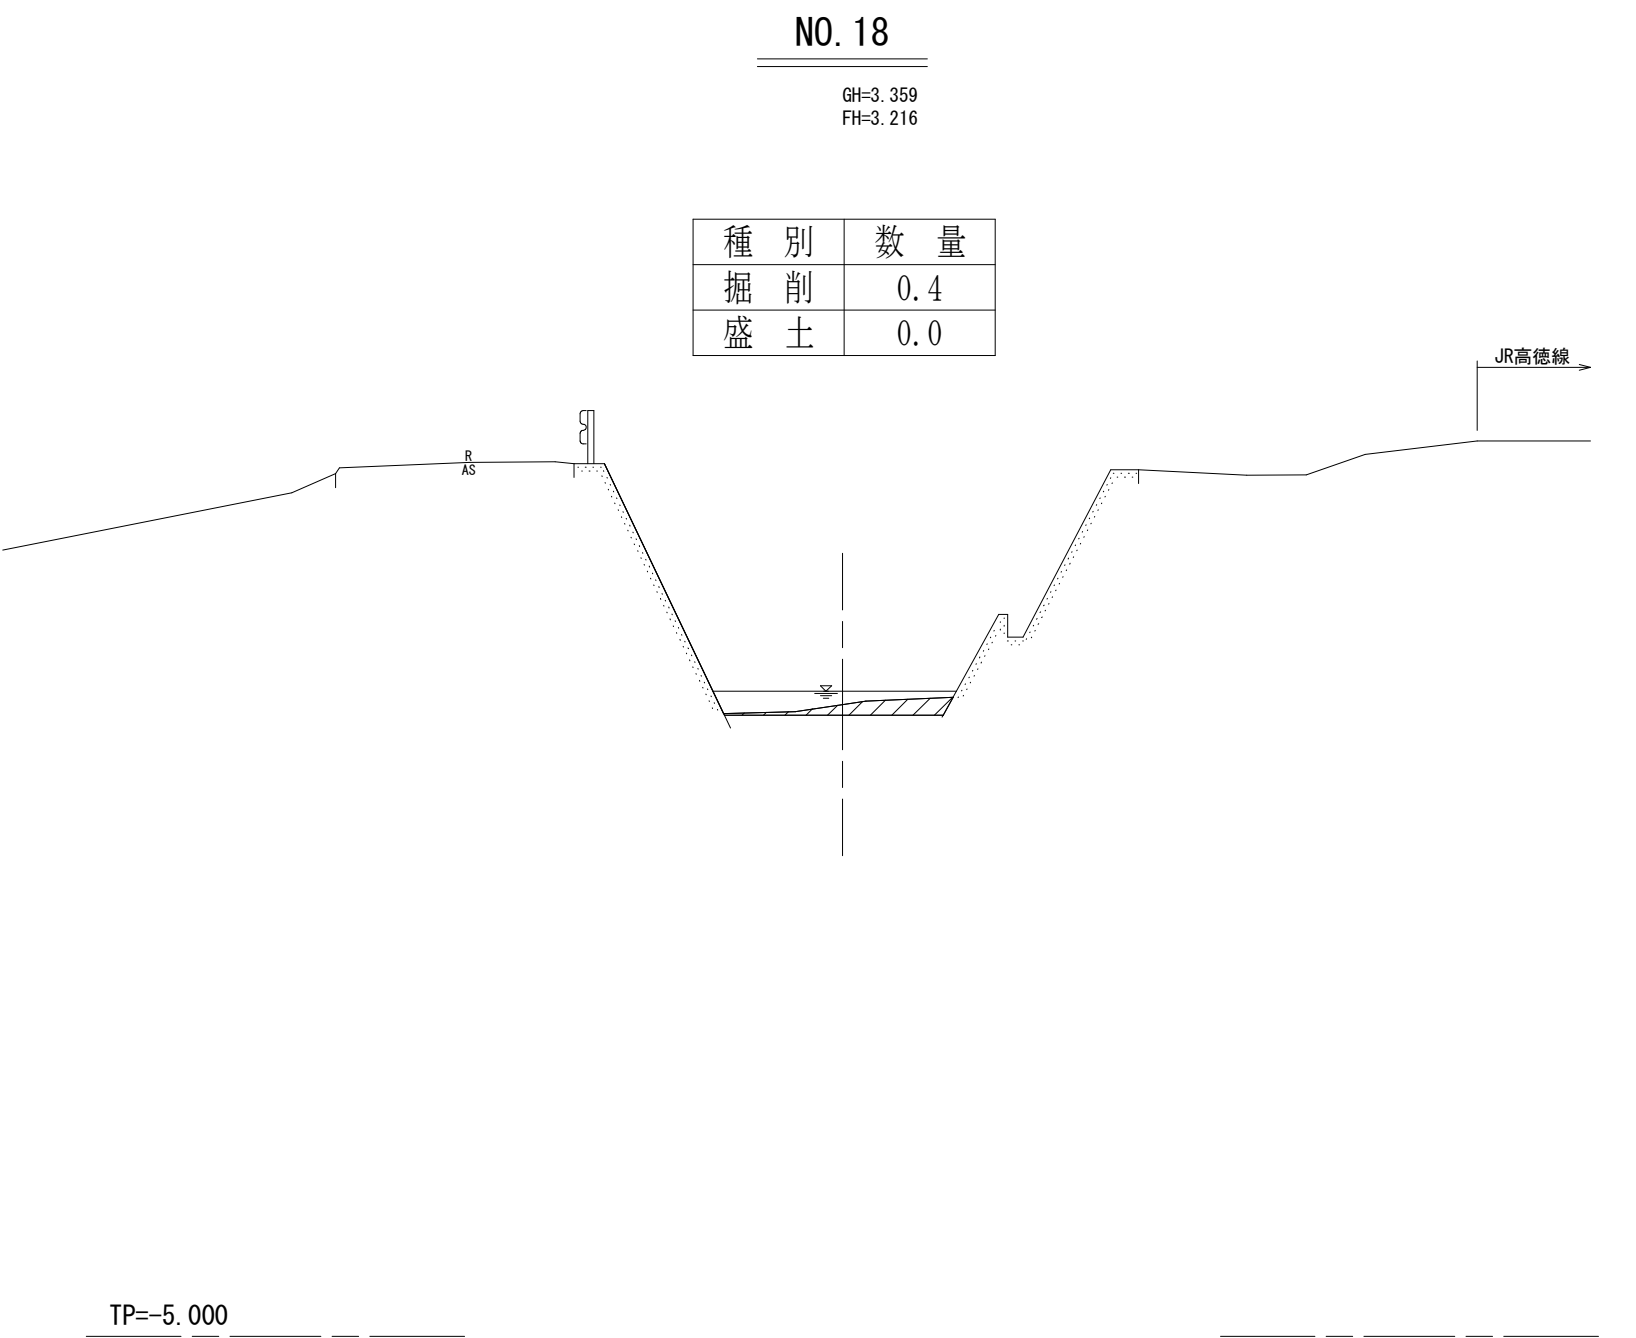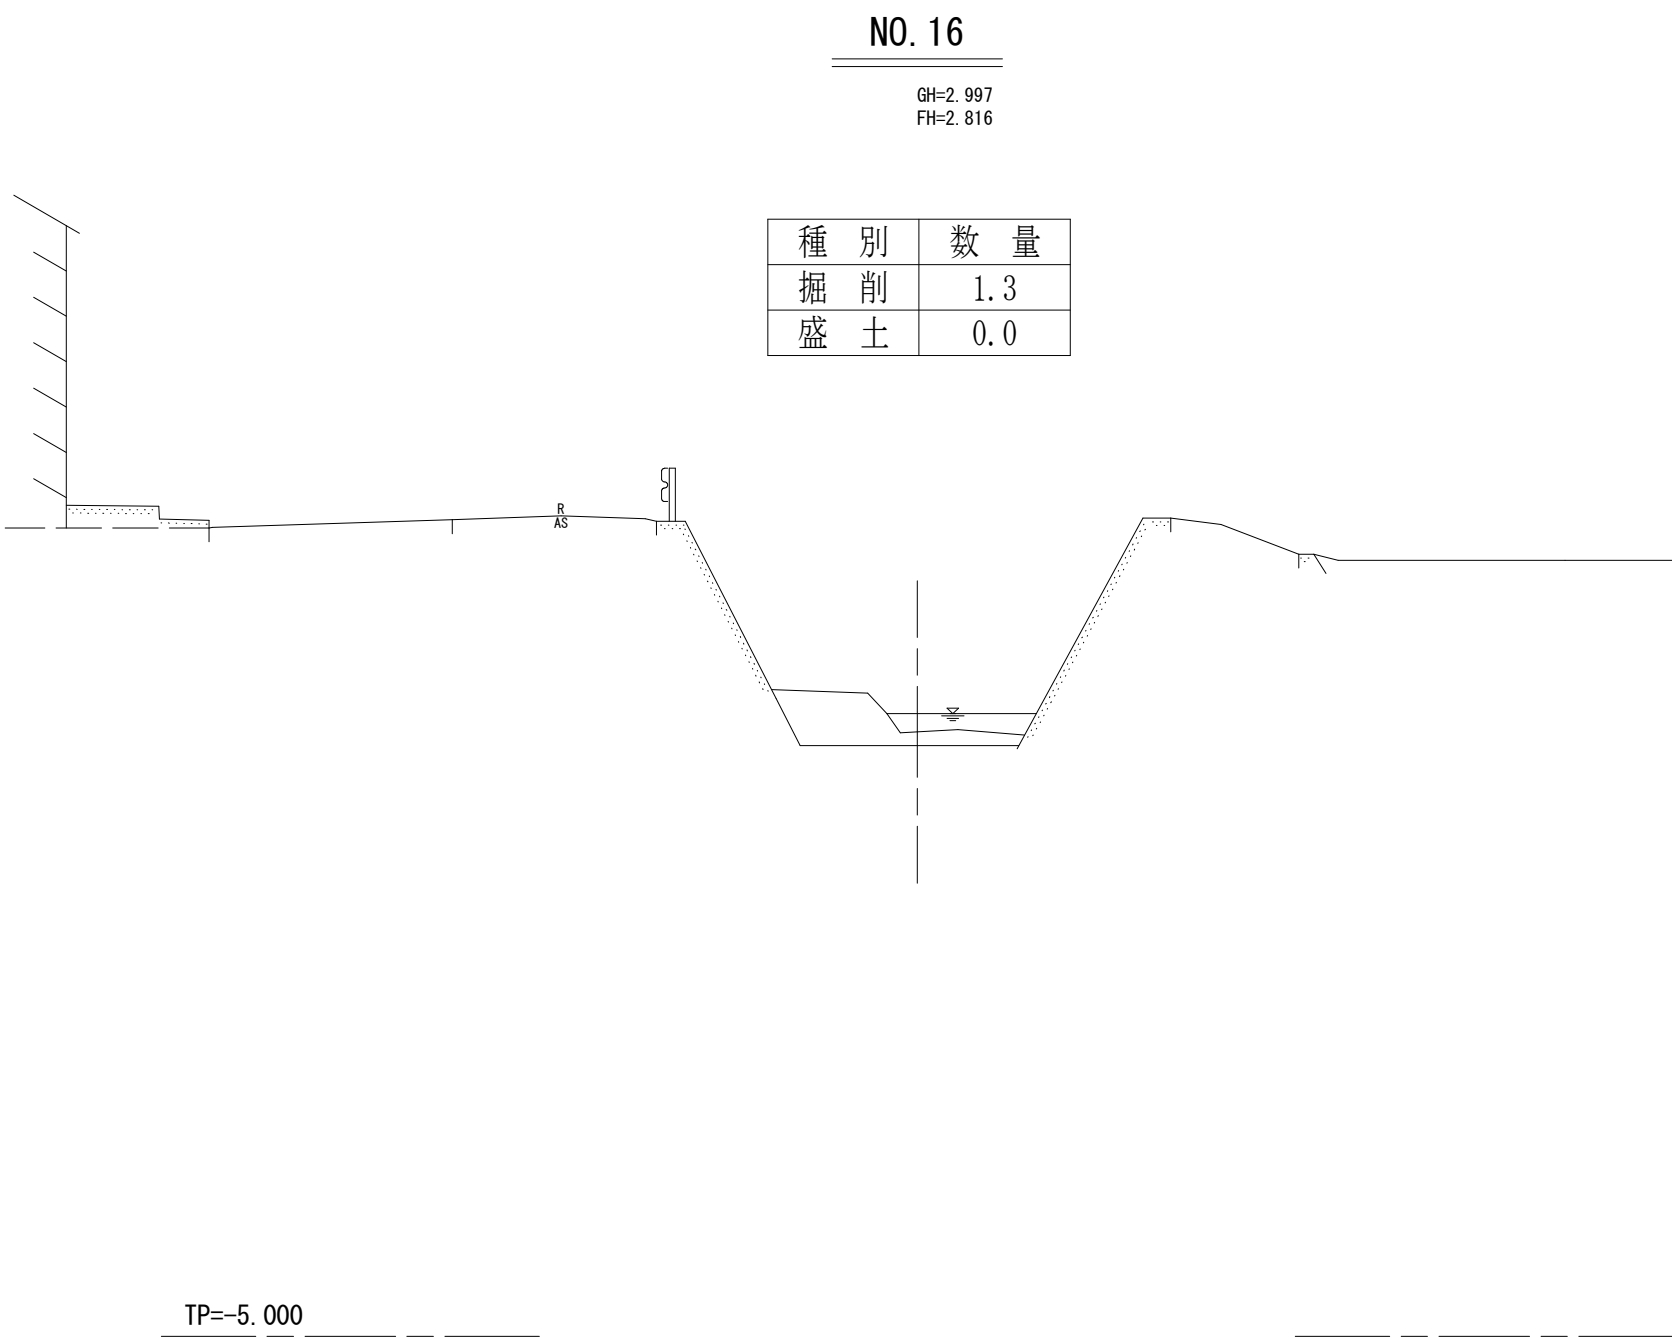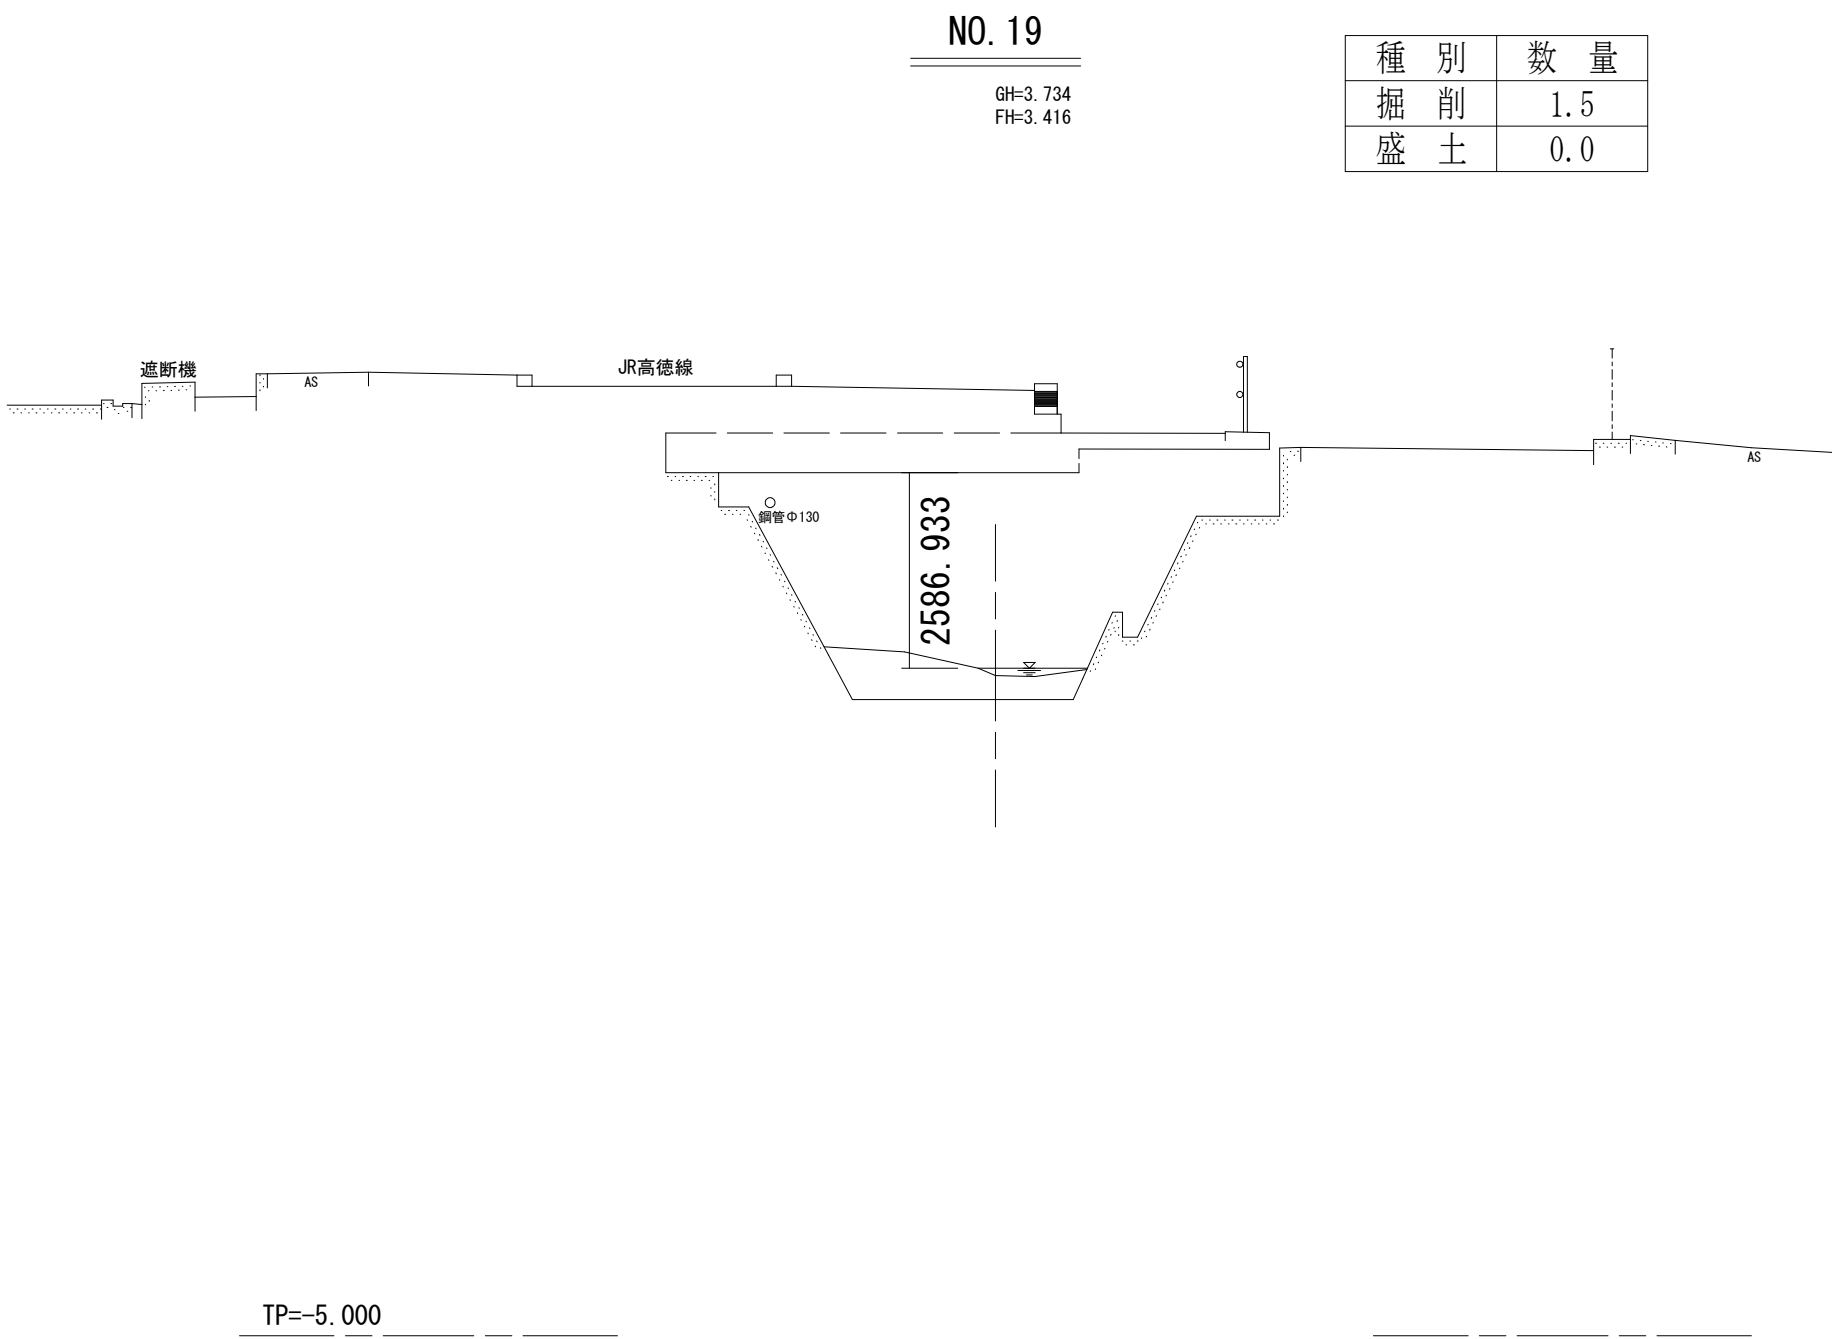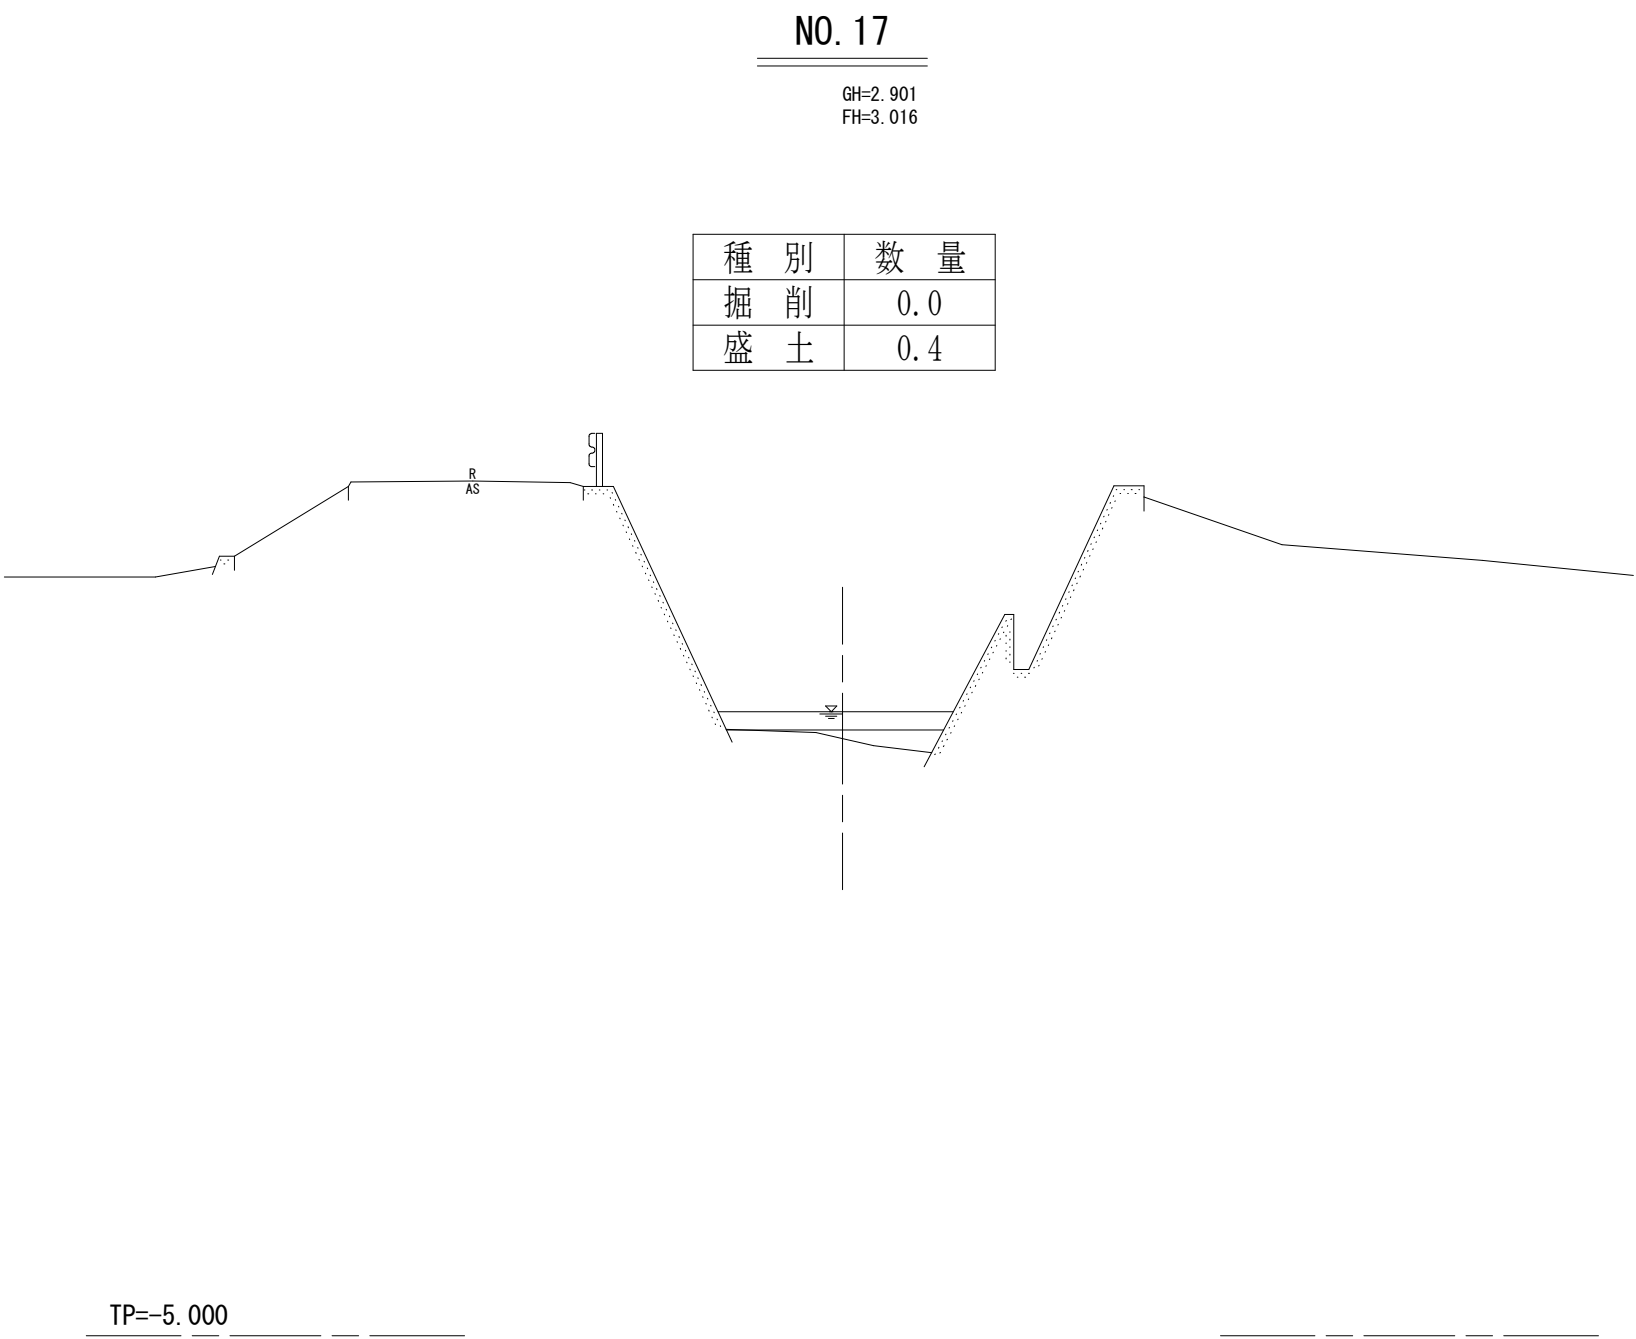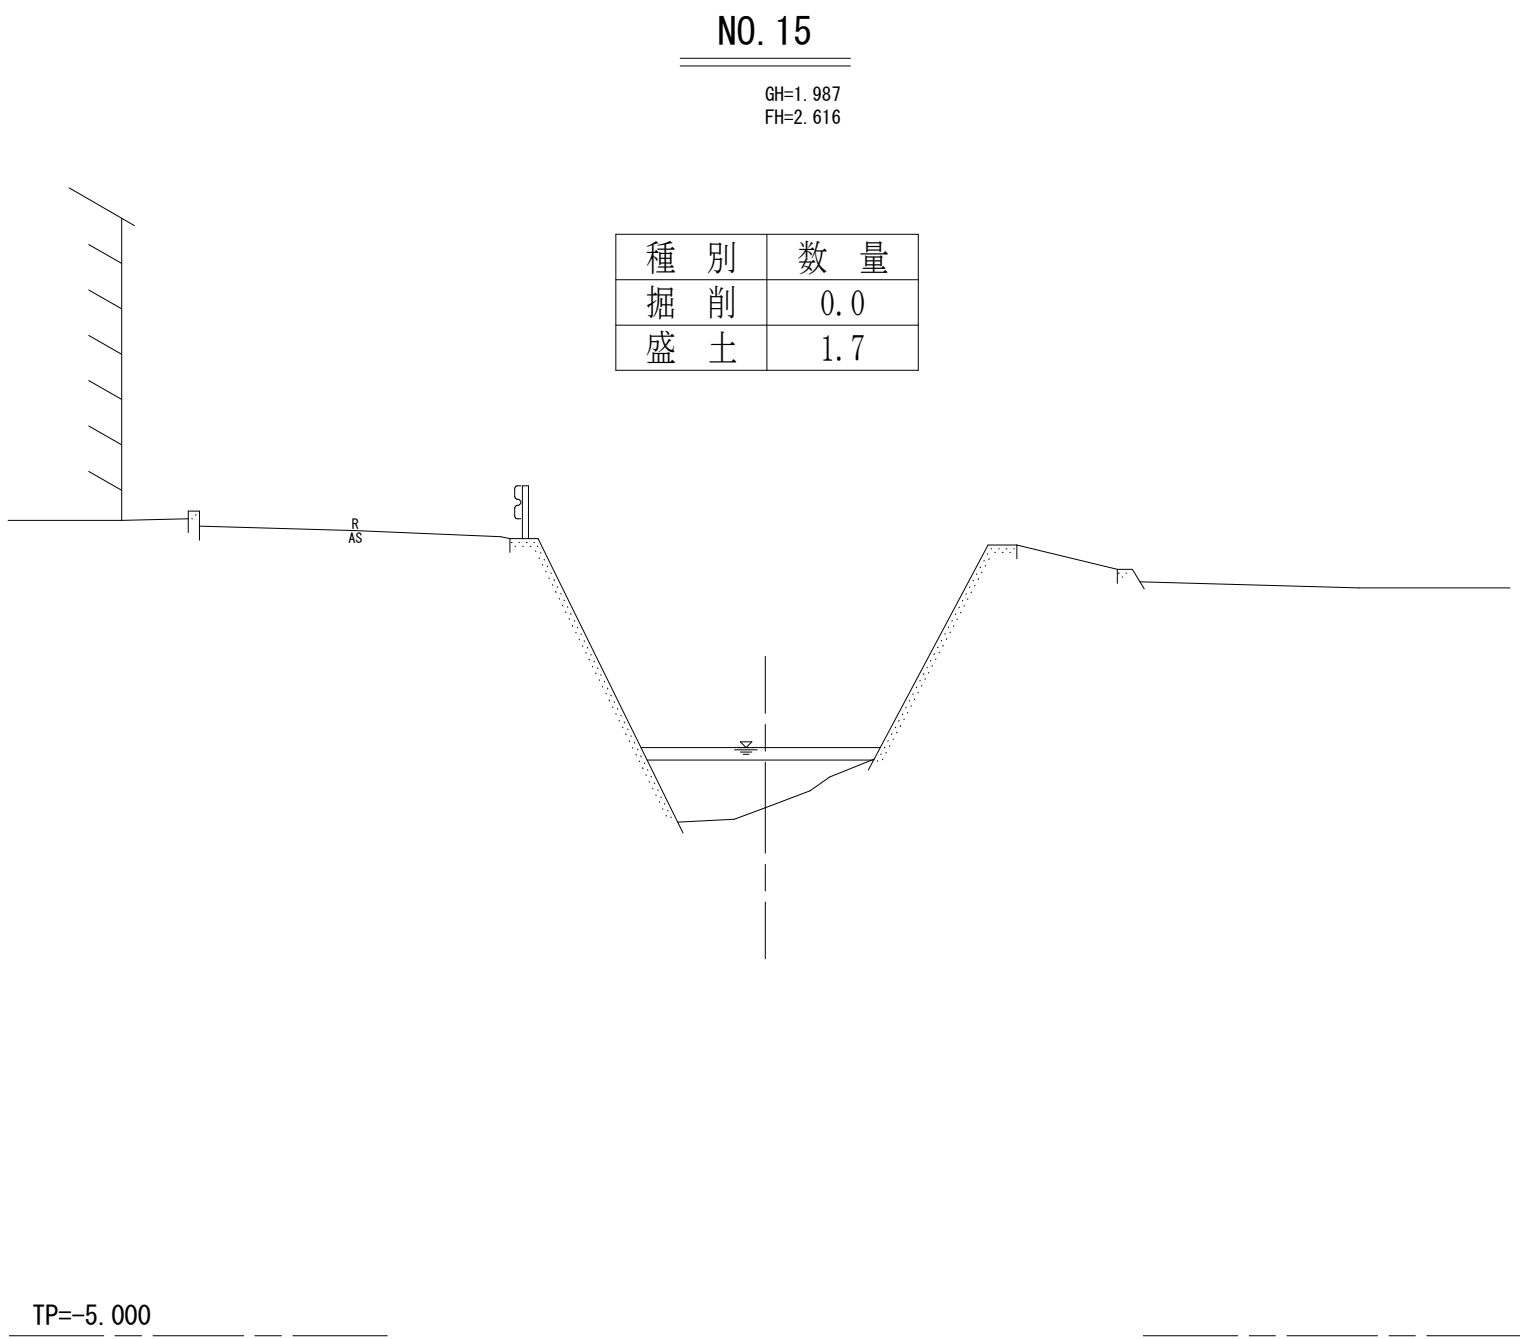

凡 例
—— 計画河床高


NO. 15～NO. 19				
工事名	R 8 鳴土 寺前谷川 鳴・大麻松 河道掘削工事			
路線名等	寺 前 谷 川			
工事箇所	鳴門市大麻町松			
図面名	横 断 面 図			
縮尺	S=1/100	図面番号	6	/ 16
会社名				
事業者名	徳島県徳島県土整備事務所鳴門支所			

横断面図 S=1:100

NO. 20

GH=4.031
FH=4.226


種別	数量
掘削	0.0
盛土	0.5

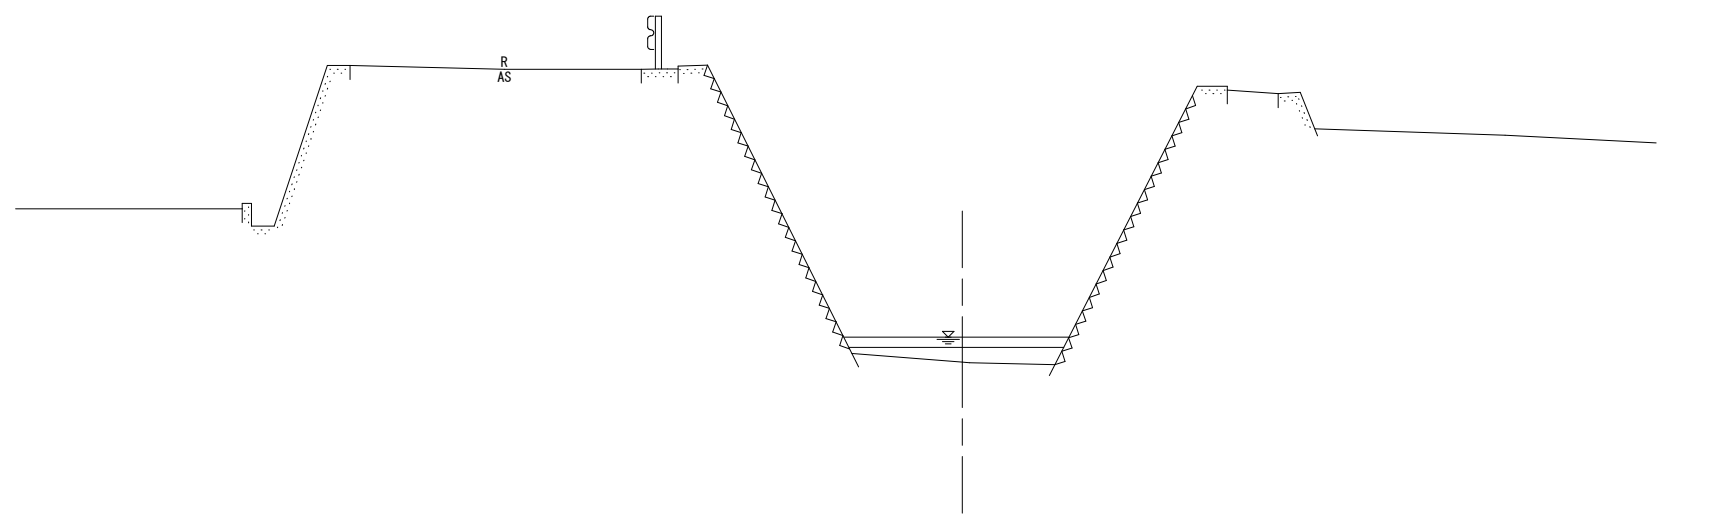

NO. 22

GH=4.465
FH=4.626


種別	数量
掘削	0.2
盛土	0.5

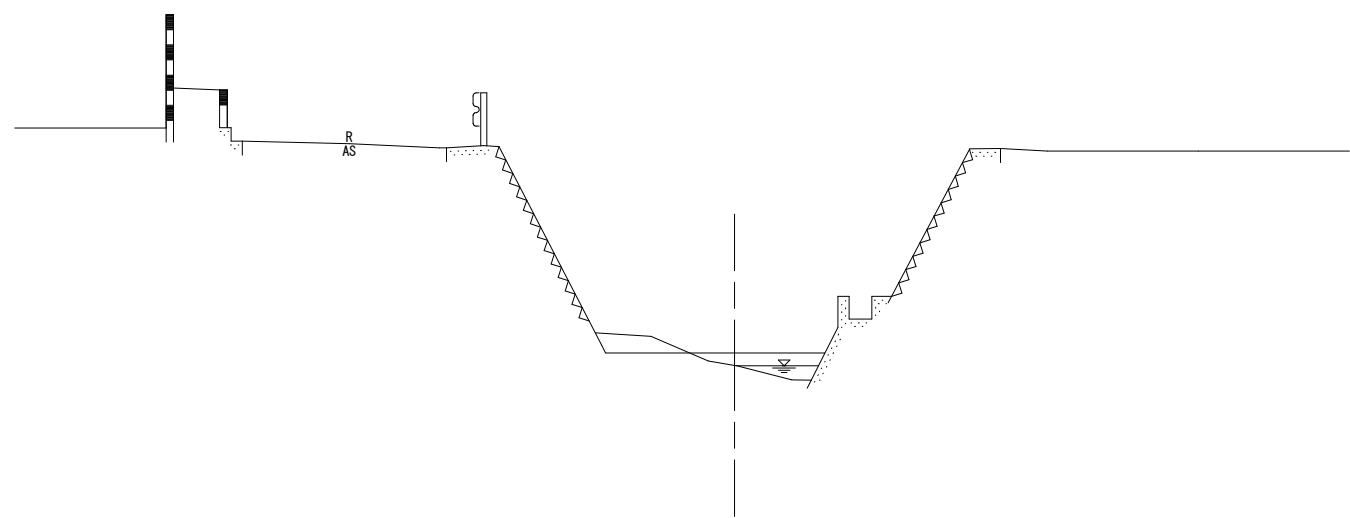

NO. 24

GH=5.356
FH=5.375


種別	数量
掘削	0.1
盛土	0.1

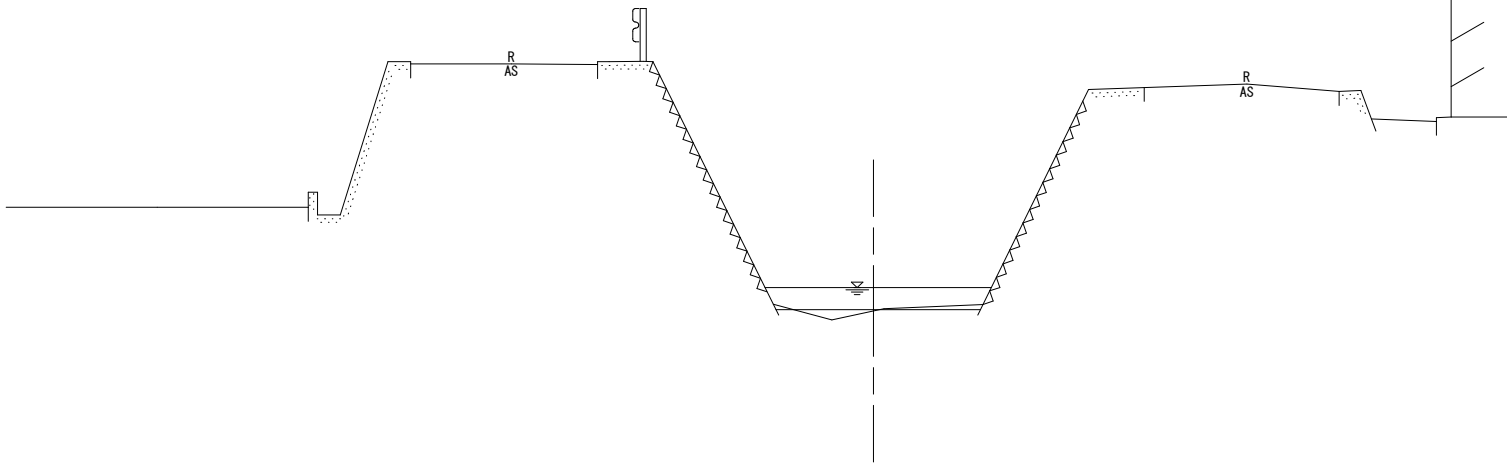

NO. 21

GH=3.665
FH=4.426


種別	数量
掘削	0.0
盛土	1.8

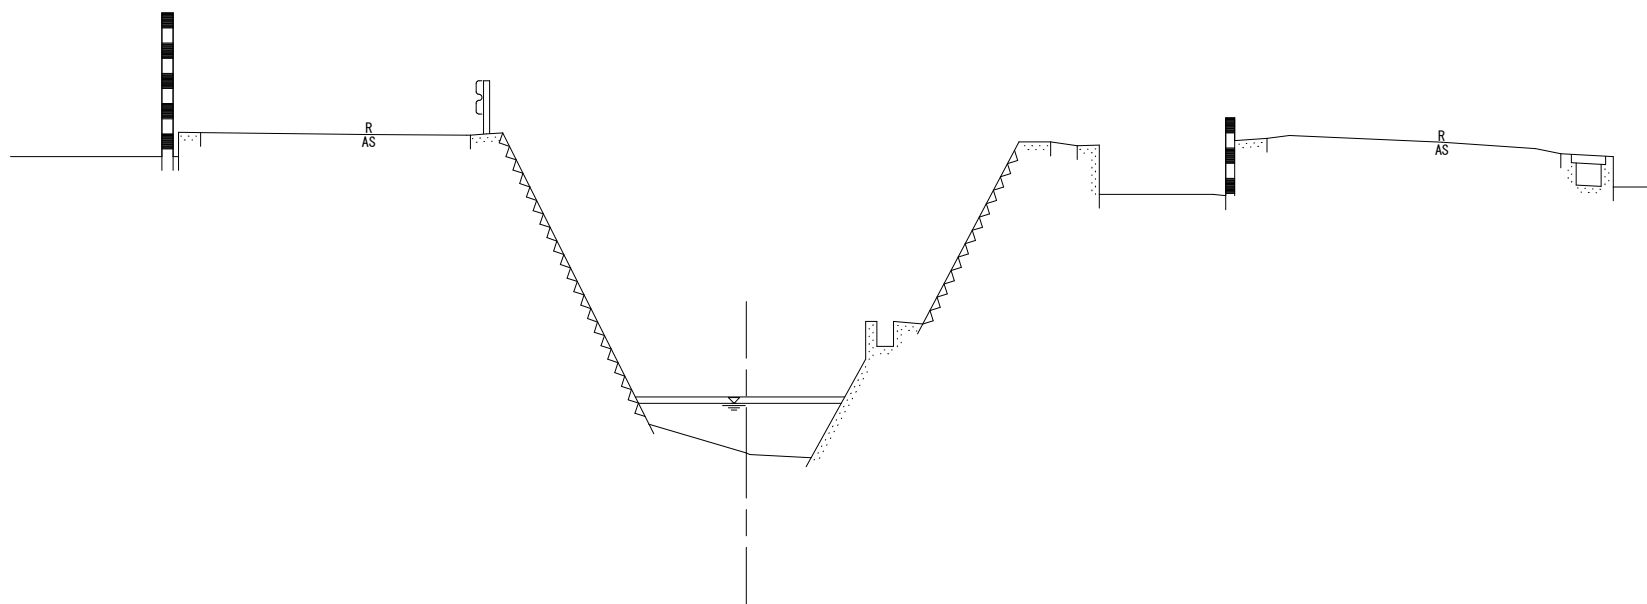

NO. 23

GH=4.863
FH=4.826

種別	数量
掘削	0.4
盛土	0.1

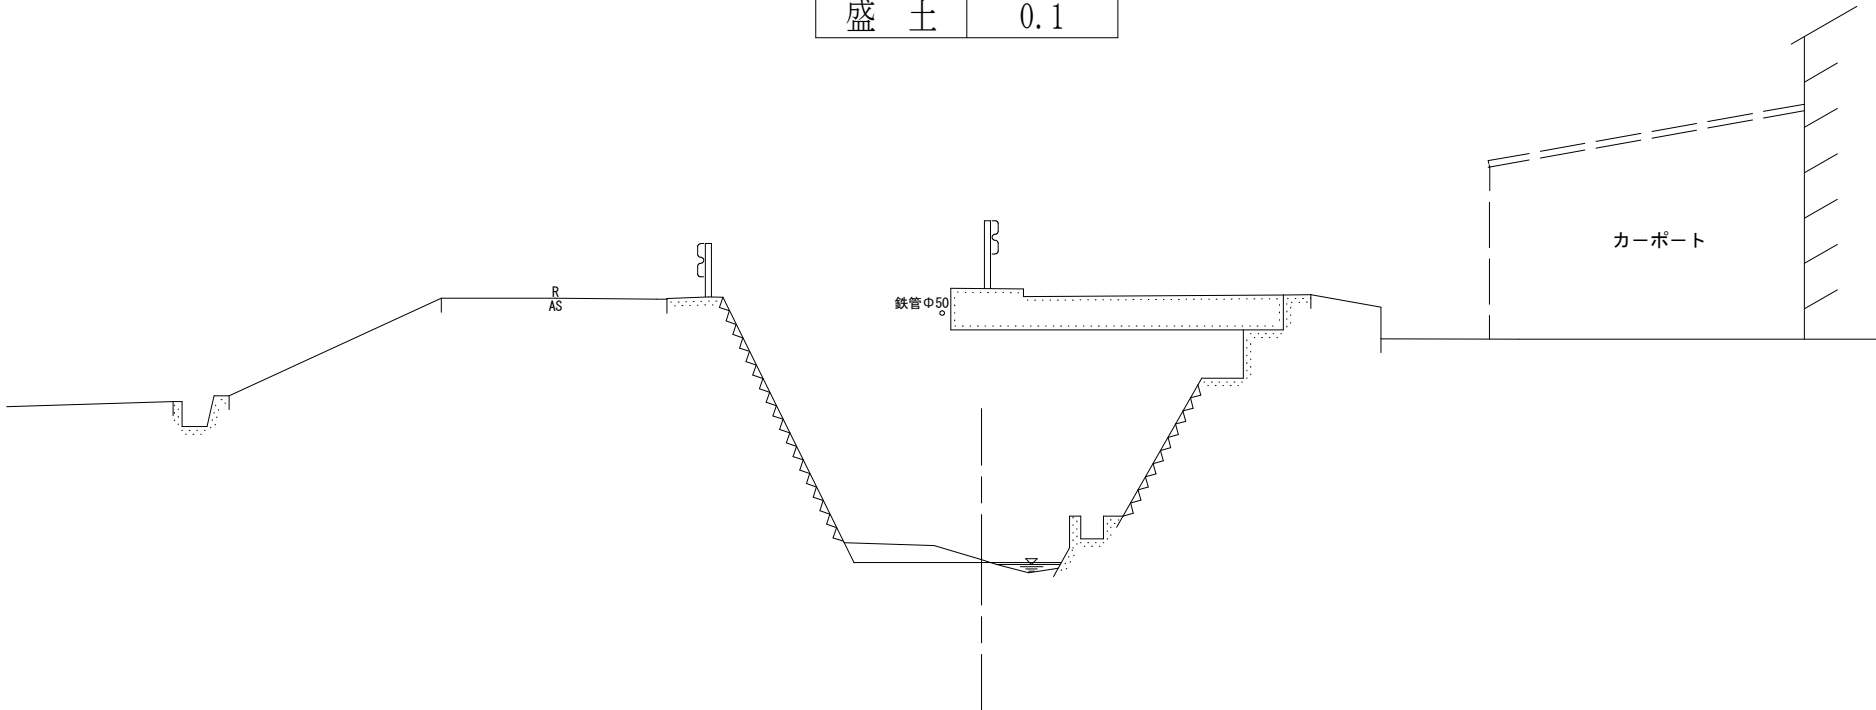

凡例

計画河床高

NO. 20～NO. 24


工事名	R 8 鳴土 寺前谷川 鳴・大麻松 河道掘削工事		
路線名等	寺前谷川		
工事箇所	鳴門市大麻町松		
図面名	横断面図		
縮尺	S=1/100	図面番号	7 / 16
会社名			
事業者名	徳島県徳島県土整備事務所鳴門支所		

横断面図 S=1:100

NO. 25

GH=5.747
FH=5.651


種 別	数 量
掘 削	0.1
盛 土	0.1

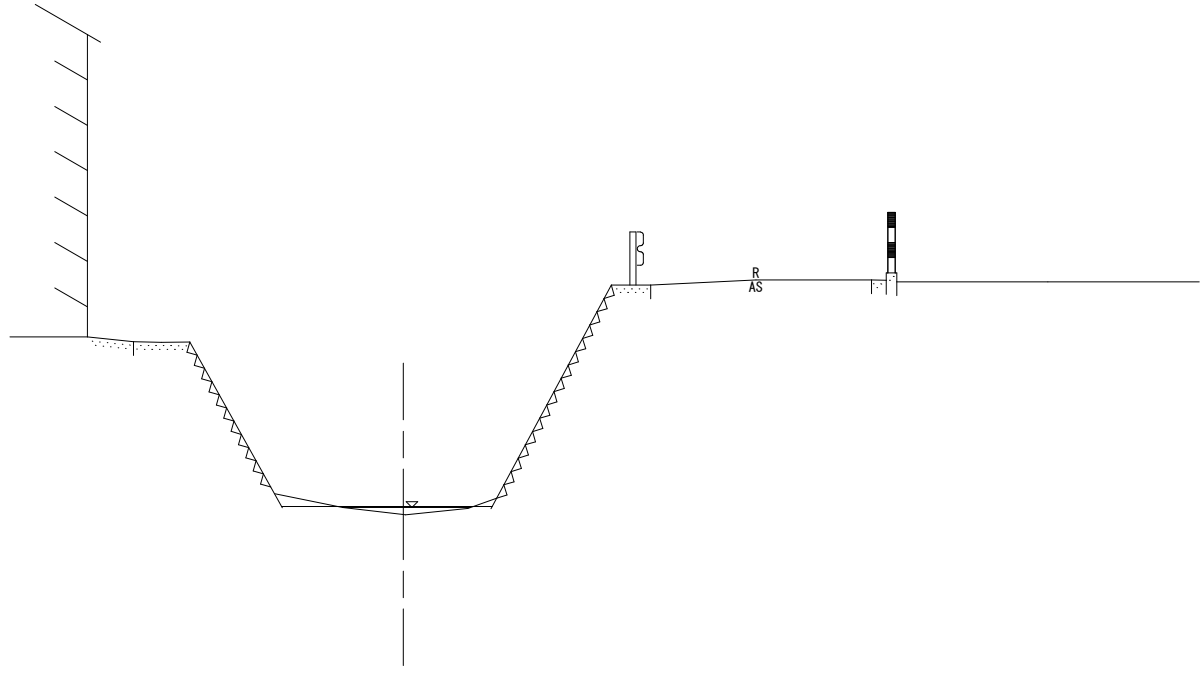

NO. 27

GH=6.386
FH=6.386


種 別	数 量
掘 削	0.0
盛 土	0.0

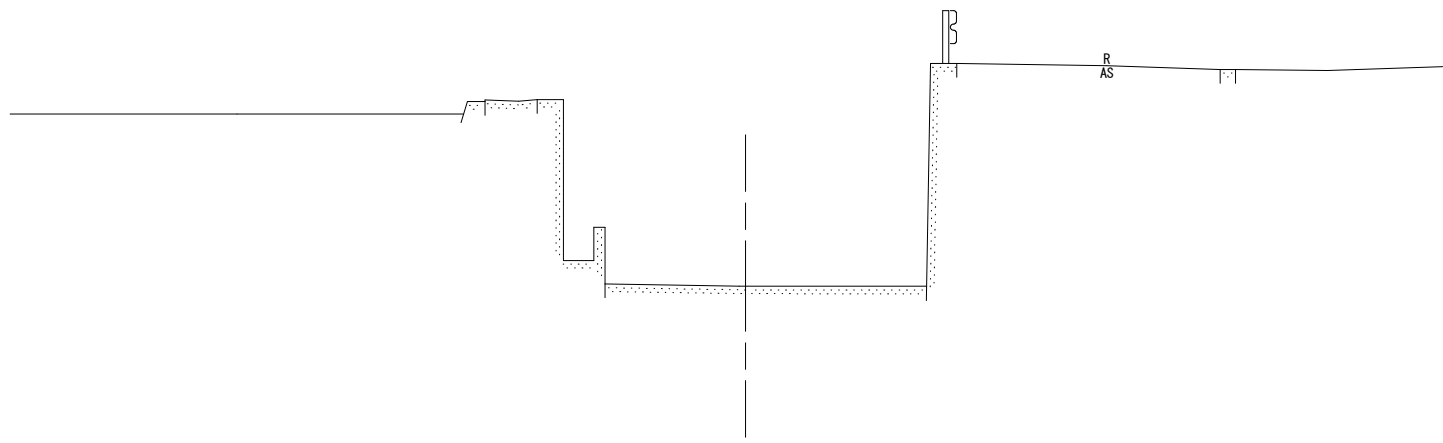

NO. 29

GH=7.038
FH=7.082


種 別	数 量
掘 削	0.1
盛 土	0.1

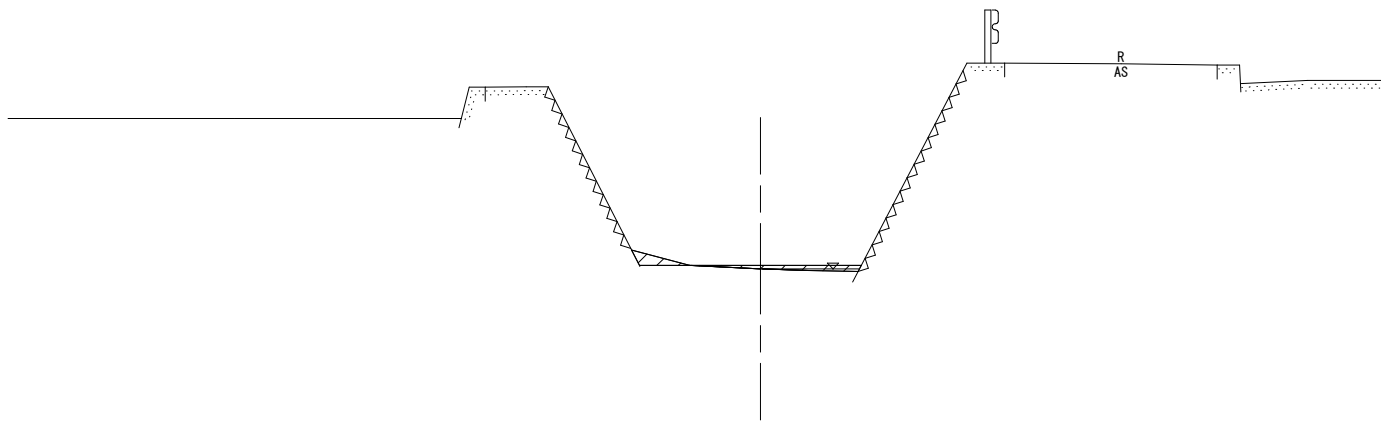

NO. 26

GH=5.896
FH=6.051


種 別	数 量
掘 削	0.1
盛 土	0.4

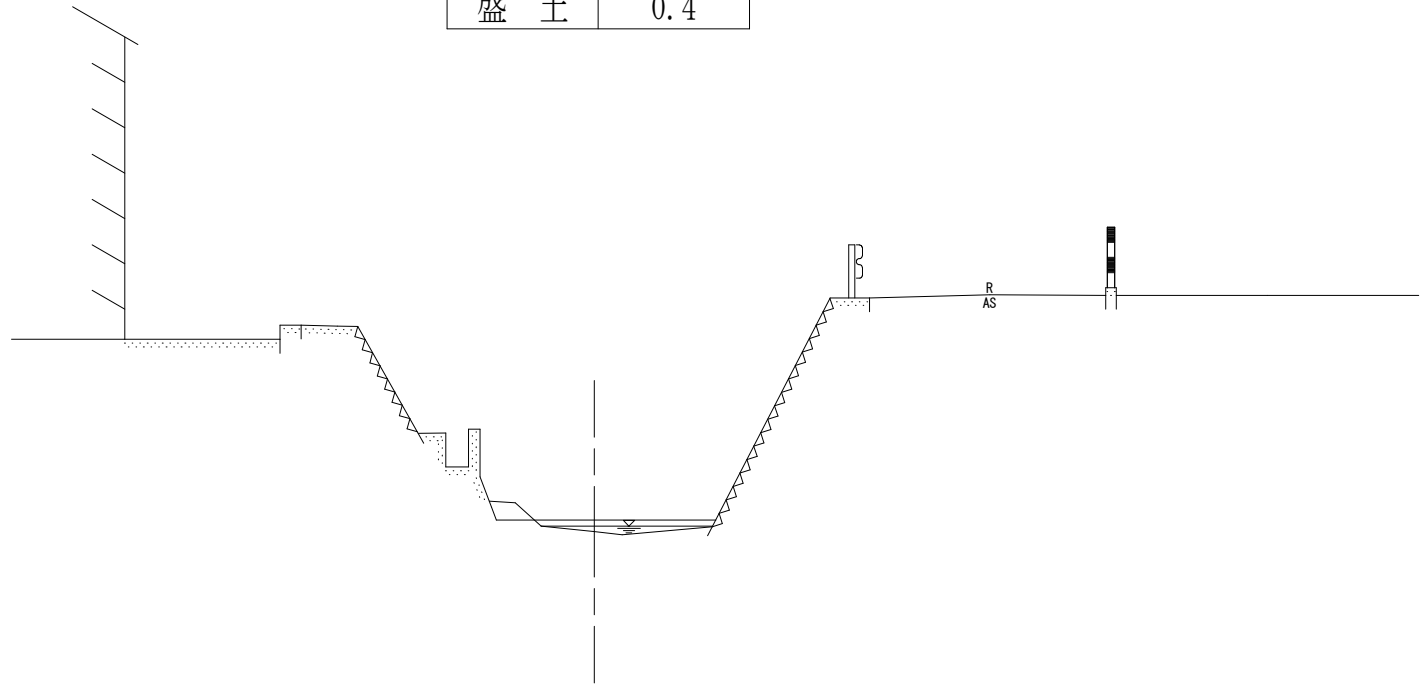

NO. 28

GH=6.494
FH=6.682

種 別	数 量
掘 削	0.0
盛 土	0.9

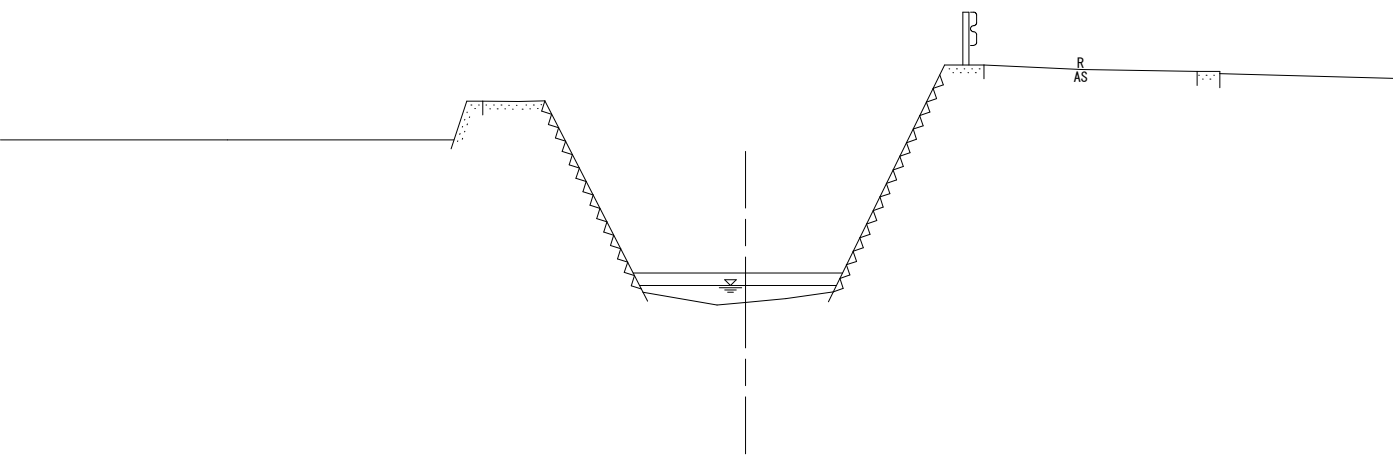

凡 例

計画河床高

NO. 25～NO. 29


工事名	R 8 鳴土 寺前谷川 鳴・大麻松 河道掘削工事		
路線名等	寺 前 谷 川		
工事箇所	鳴門市大麻町松		
図面名	横 断 面 図		
縮尺	S=1/100	図面番号	8 / 16
会社名			
事業者名	徳島県徳島県土整備事務所鳴門支所		

横断面図 S=1:100

NO. 30

GH=7.195
FH=7.282


種別	数量
掘削	0.0
盛土	0.2

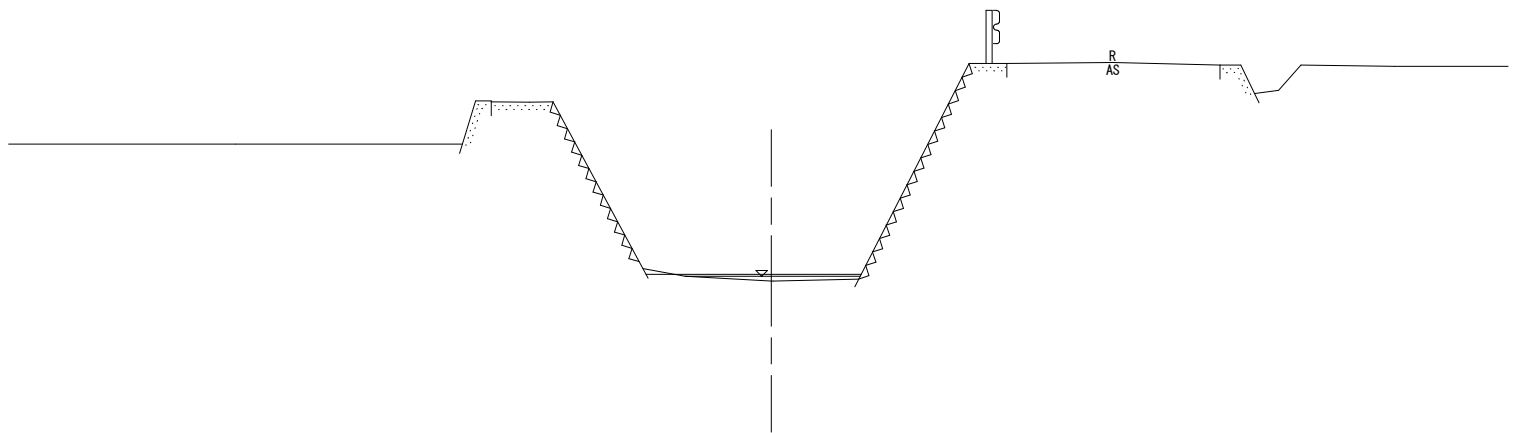

NO. 32

GH=7.994
FH=7.994


種別	数量
掘削	0.0
盛土	0.0

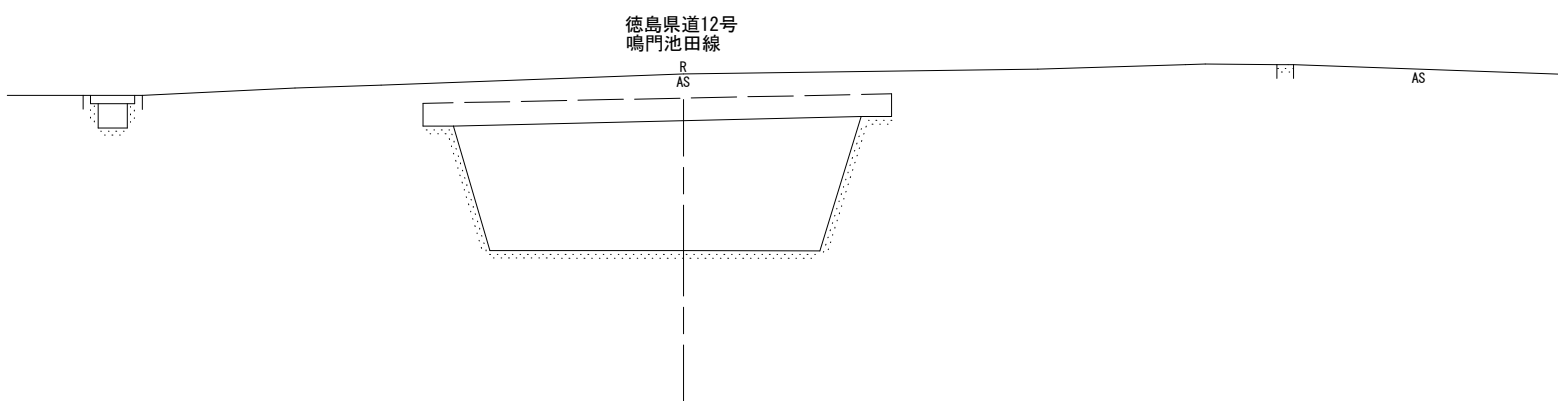

NO. 34

GH=8.389
FH=8.308


種別	数量
掘削	1.1
盛土	0.0

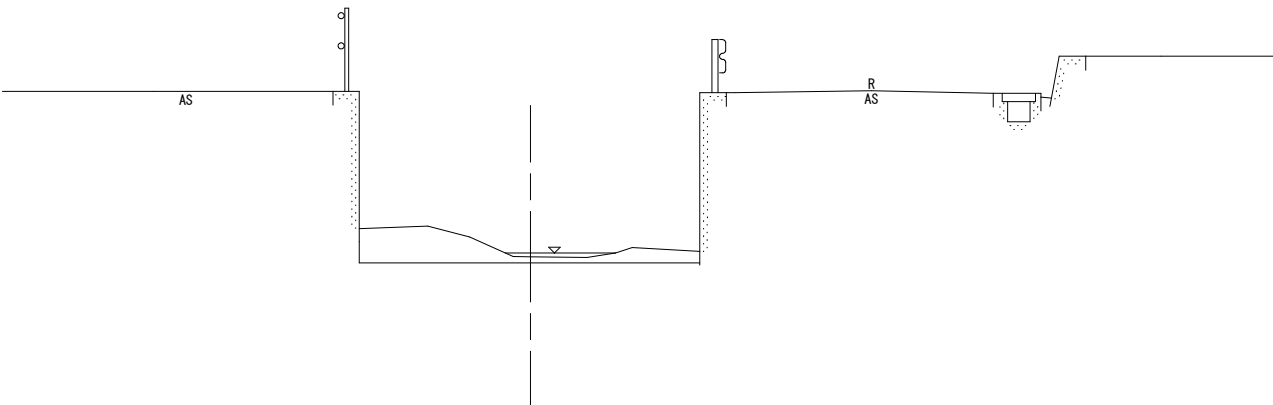

NO. 31

GH=7.269
FH=7.482


種別	数量
掘削	0.1
盛土	0.4

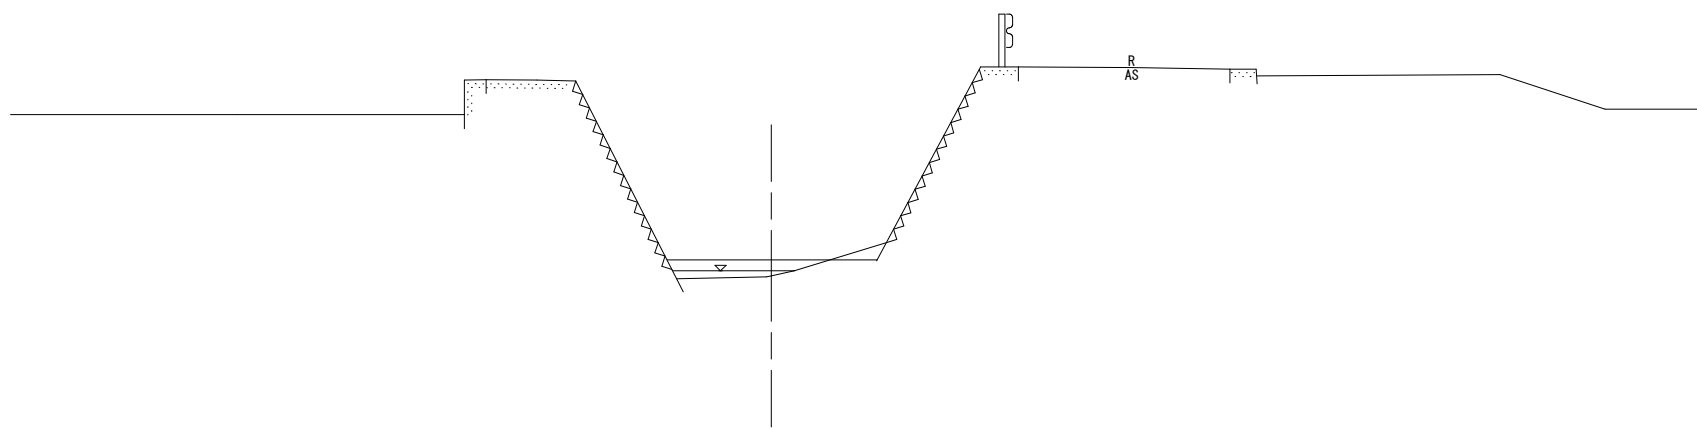

NO. 33

GH=8.278
FH=8.118

種別	数量
掘削	0.7
盛土	0.0

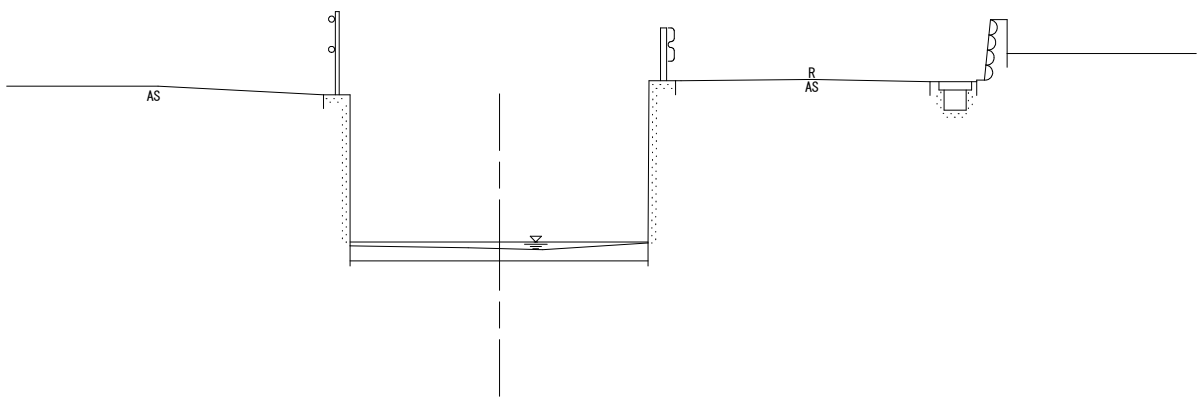

凡例

計画河床高

NO. 30～NO. 34


工事名	R 8 鳴土 寺前谷川 鳴・大麻松 河道掘削工事		
路線名等	寺前谷川		
工事箇所	鳴門市大麻町松		
図面名	横断面図		
縮尺	S=1/100	図面番号	9 / 16
会社名			
事業者名	徳島県徳島県土整備事務所鳴門支所		

横断面図 S=1:100

NO. 35

GH=8.453
FH=8.498

種 別	数 量
掘 削	0.0
盛 土	0.1

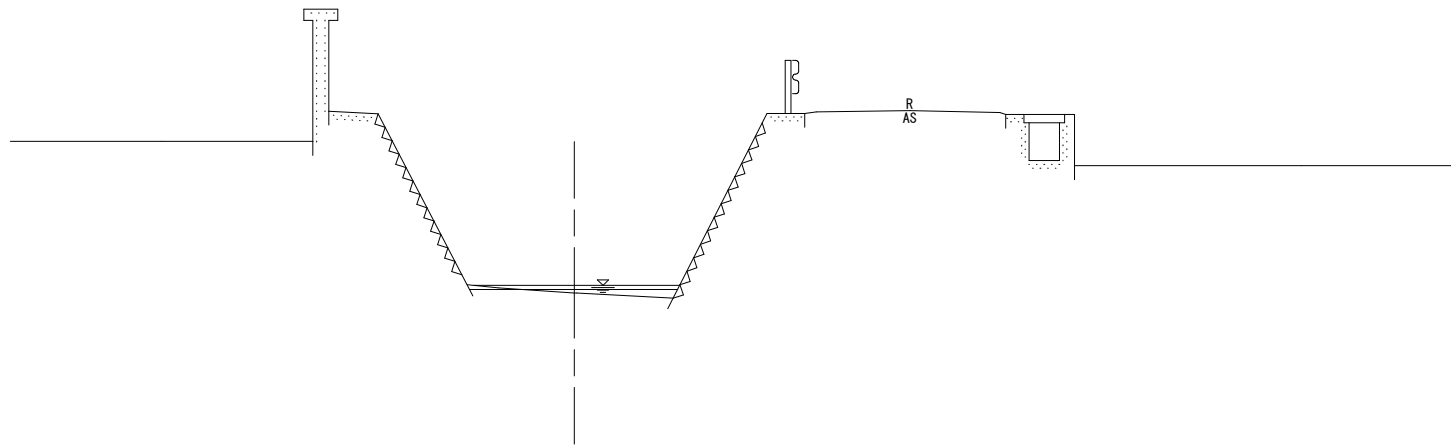


TP=0.000

NO. 37

GH=9.082
FH=8.877

種 別	数 量
掘 削	0.4
盛 土	0.0

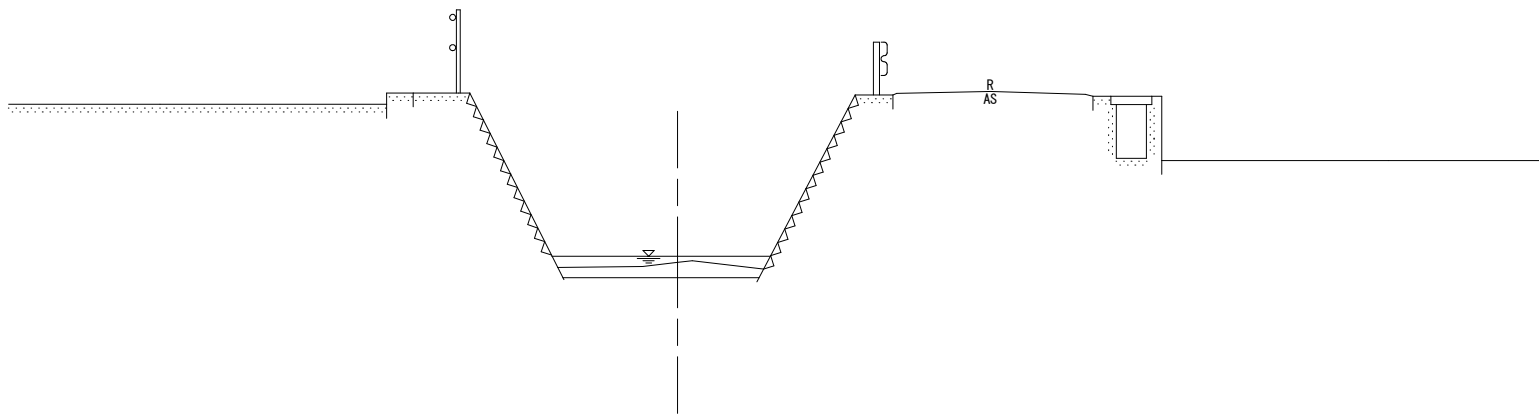


TP=0.000

NO. 39

GH=9.784
FH=9.257

種 別	数 量
掘 削	1.2
盛 土	0.0

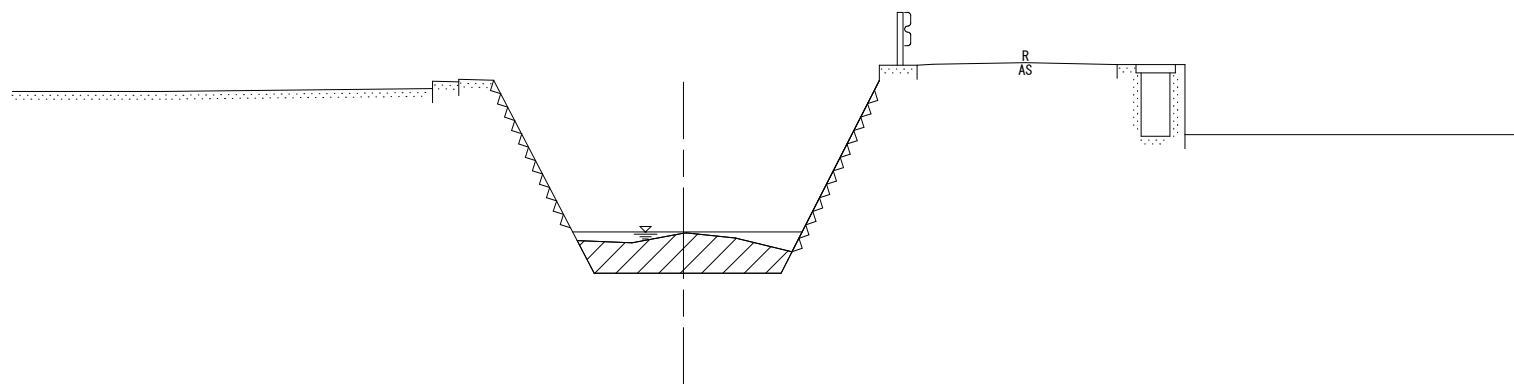


TP=0.000

NO. 36

GH=8.478
FH=8.667

種 別	数 量
掘 削	0.1
盛 土	0.5

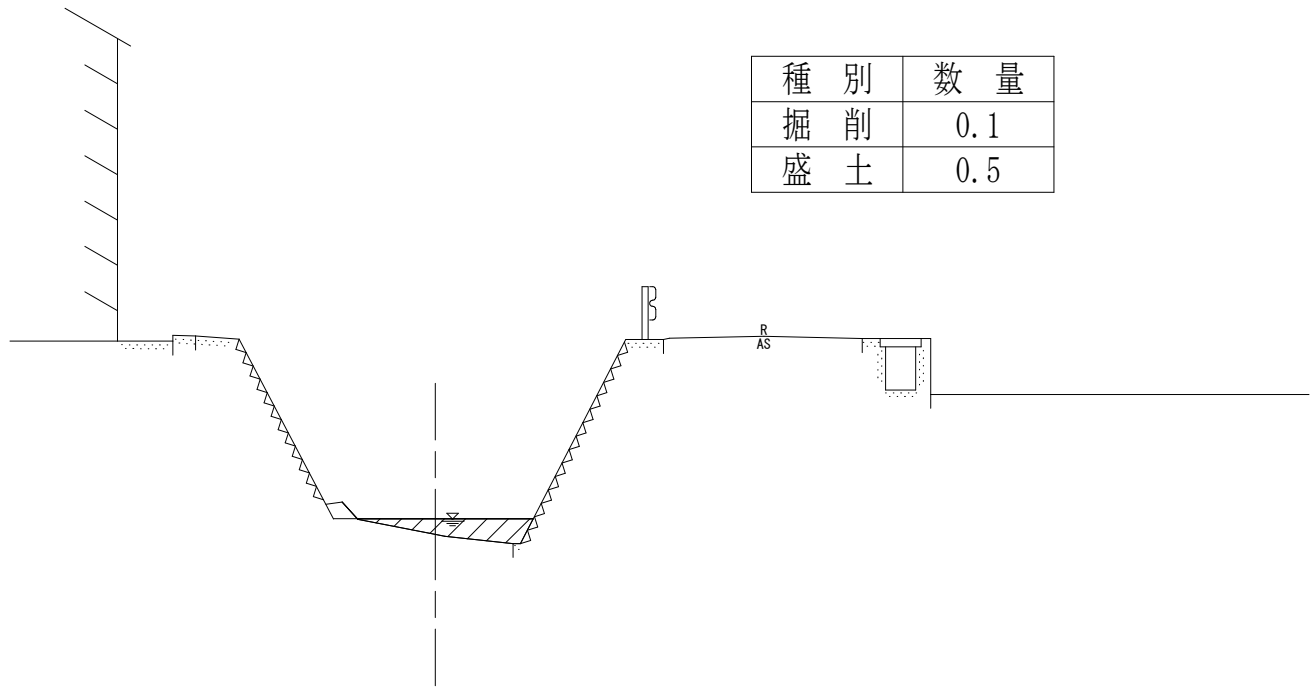


TP=0.000

NO. 38

GH=8.907
FH=9.067

種 別	数 量
掘 削	0.0
盛 土	0.5

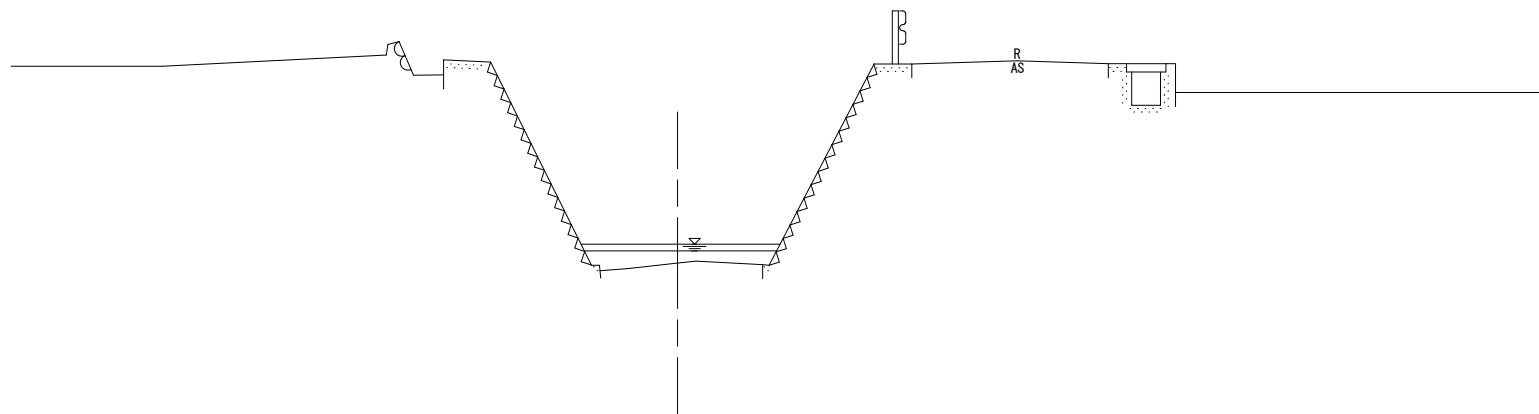

TP=0.000

凡 例

計画河床高


NO. 35～NO. 39

工事名	R 8 鳴土 寺前谷川 鳴・大麻 河道掘削工事		
路線名等	寺 前 谷 川		
工事箇所	鳴門市大麻町 松		
図面名	横 断 面 図		
縮尺	S=1/100	図面番号	10 / 16
会社名			
事業者名	徳島県徳島県土整備事務所鳴門支所		

横断面図 S=1:100

NO. 40
GH=10.406
FH=10.406


種 別	数 量
掘 削	0.0
盛 土	0.0

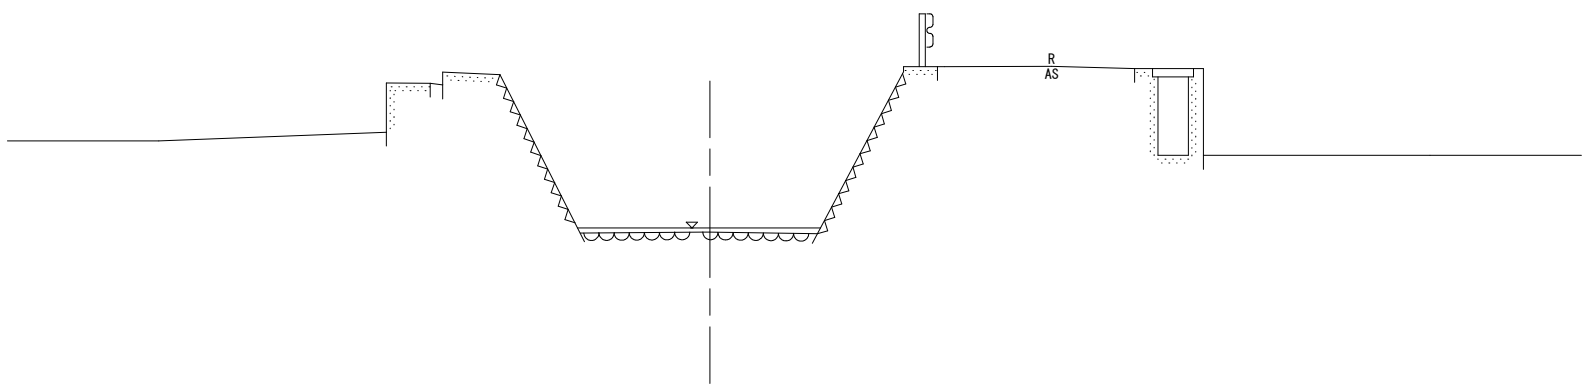

TP=5.000

NO. 42
GH=11.898
FH=11.898


種 別	数 量
掘 削	0.0
盛 土	0.0

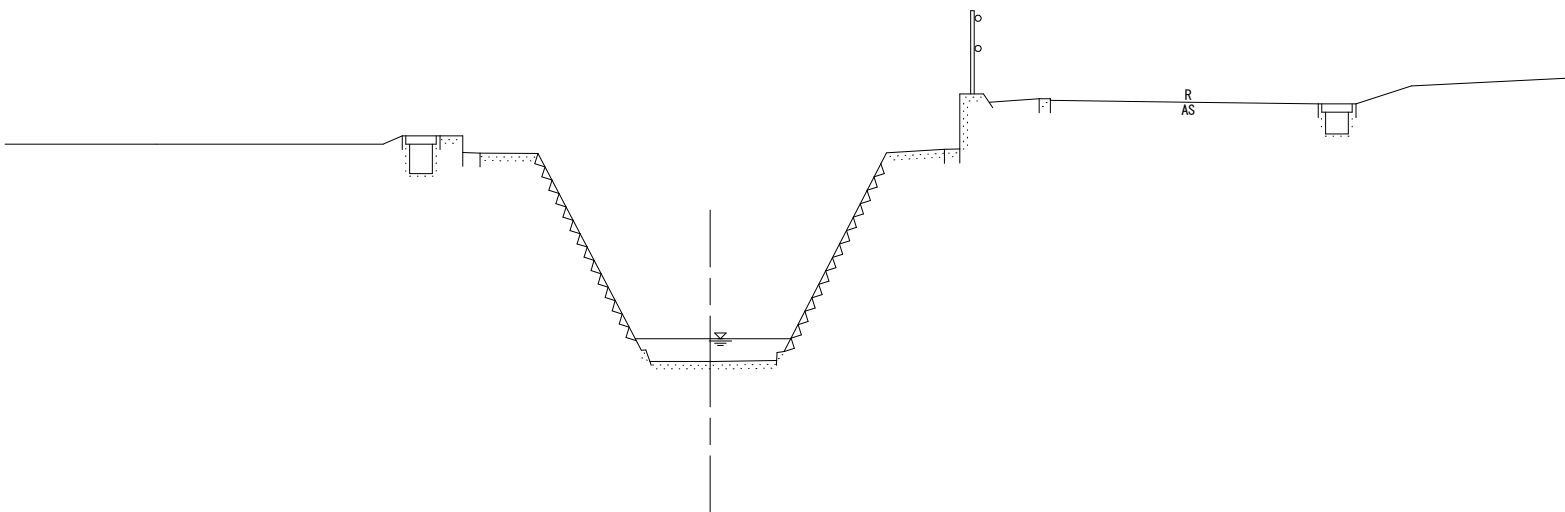

TP=5.000

NO. 44
GH=15.236
FH=15.236


種 別	数 量
掘 削	0.0
盛 土	0.0

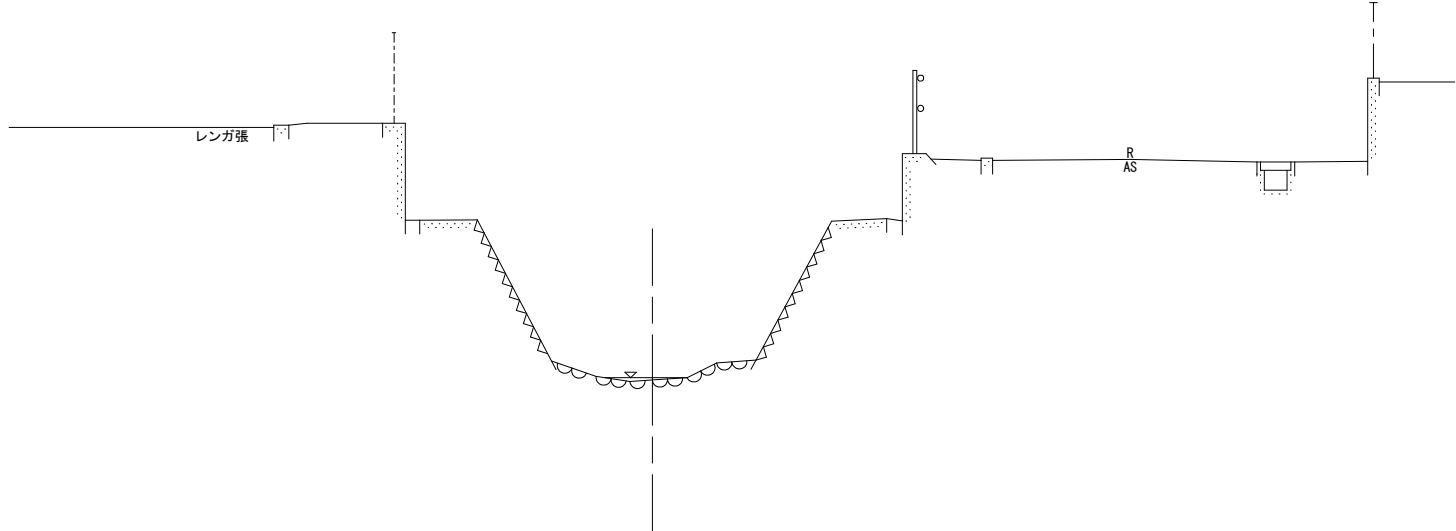

TP=10.000

NO. 41
GH=10.677
FH=10.677


種 別	数 量
掘 削	0.0
盛 土	0.0

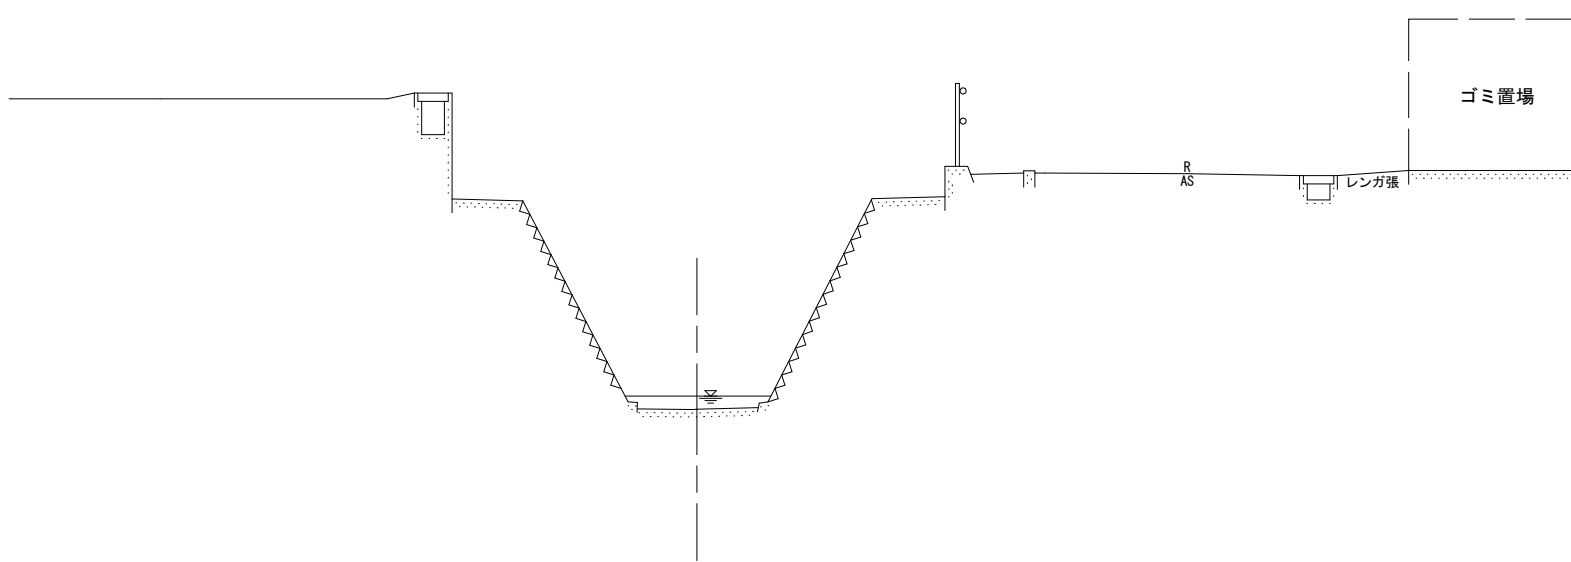

TP=5.000

NO. 43
GH=13.058
FH=13.126

種 別	数 量
掘 削	0.0
盛 土	0.0

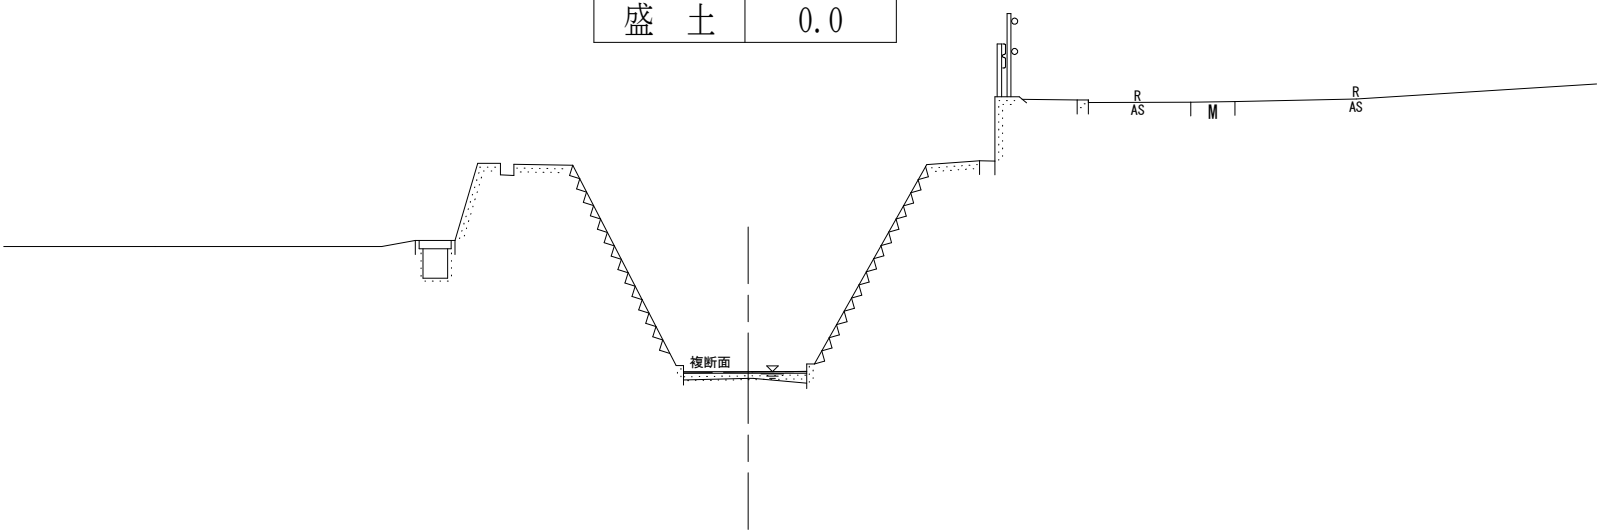

TP=5.000


凡 例
—— 計画河床高

NO. 40～NO. 44			
工事名	R 8 鳴土 寺前谷川 鳴・大麻松 河道掘削工事		
路線名等	寺 前 谷 川		
工事箇所	鳴門市大麻町松		
図面名	横 断 面 図		
縮尺	S=1/100	図面番号	11 / 16
会社名			
事業者名	徳島県徳島県土整備事務所鳴門支所		

横断面図 S=1:100

NO. 45
GH=15.549
FH=15.549


種 別	数 量
掘 削	0.0
盛 土	0.0

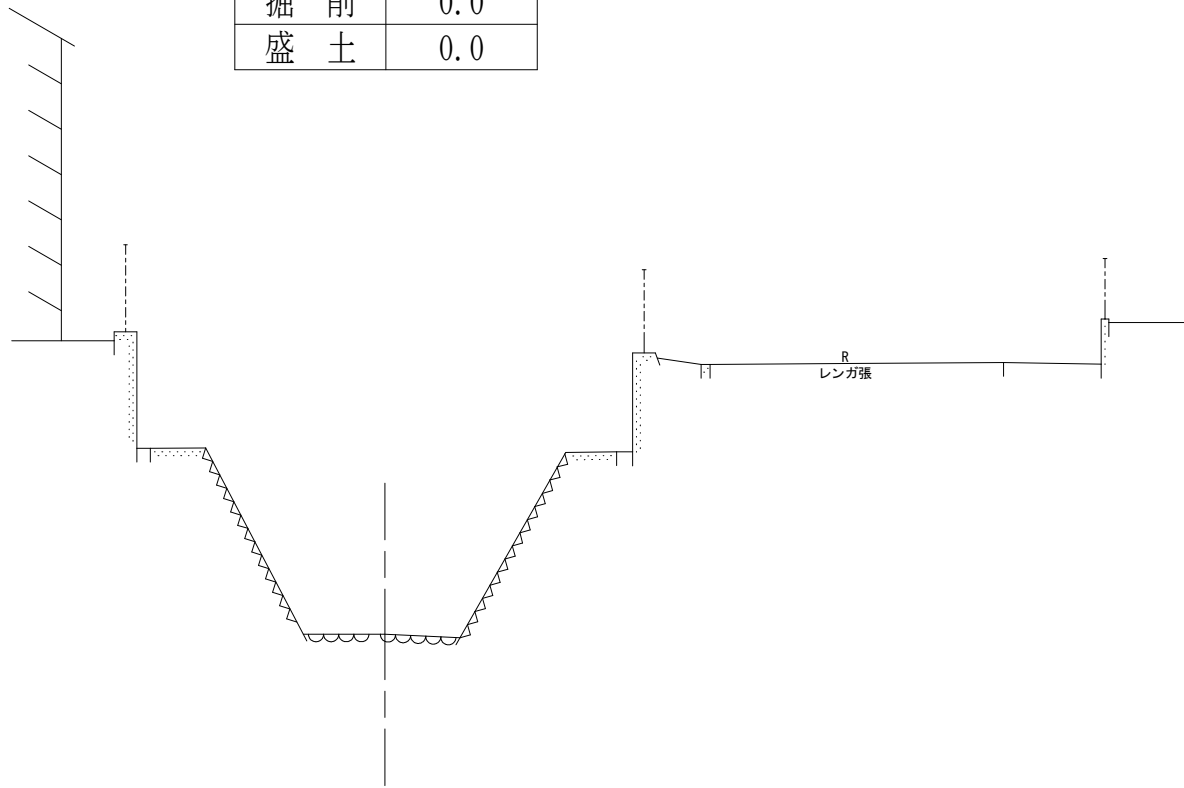

TP=10.000

NO. 47
GH=18.761
FH=18.761


種 別	数 量
掘 削	0.0
盛 土	0.0

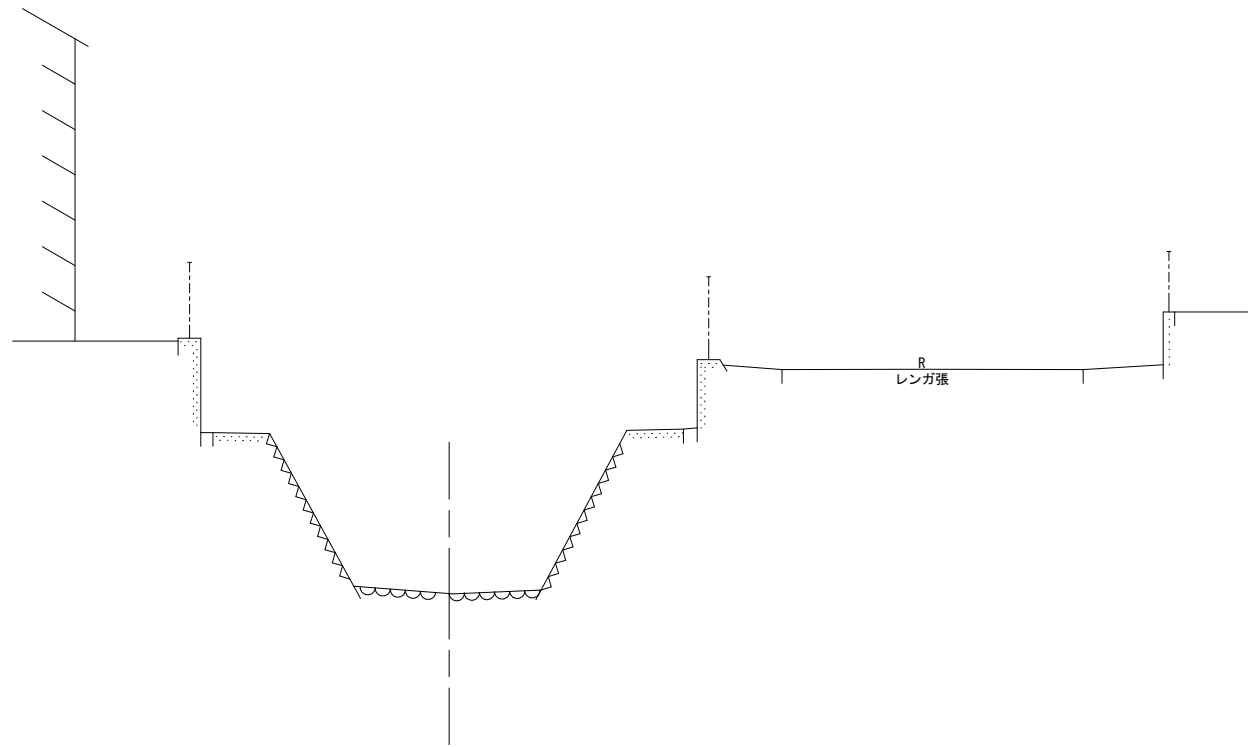

TP=15.000

NO. 49
GH=20.707
FH=20.707


種 別	数 量
掘 削	0.0
盛 土	0.0

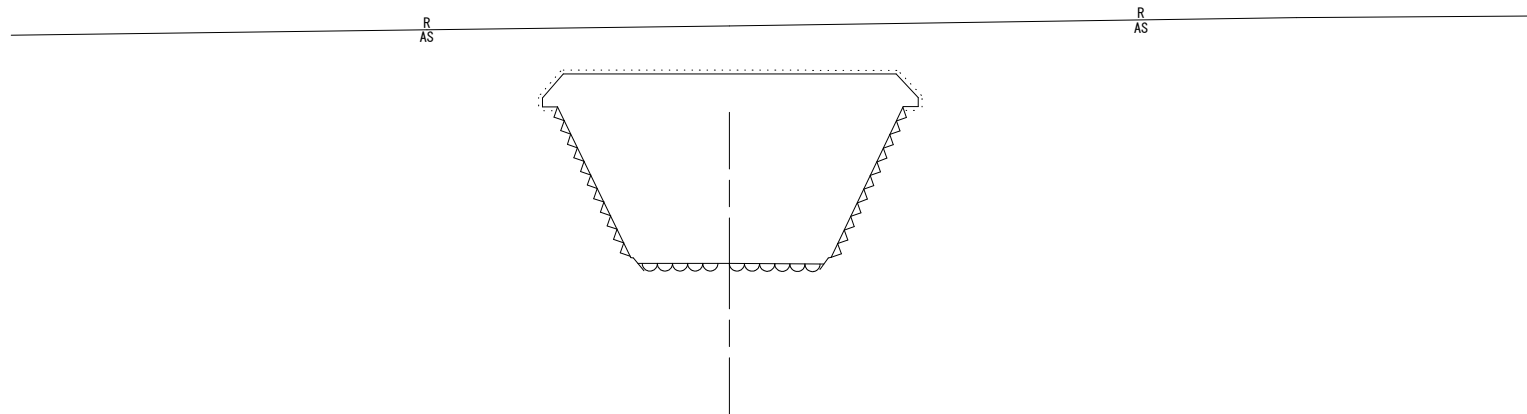

TP=15.000

NO. 46
GH=17.133
FH=17.133


種 別	数 量
掘 削	0.0
盛 土	0.0

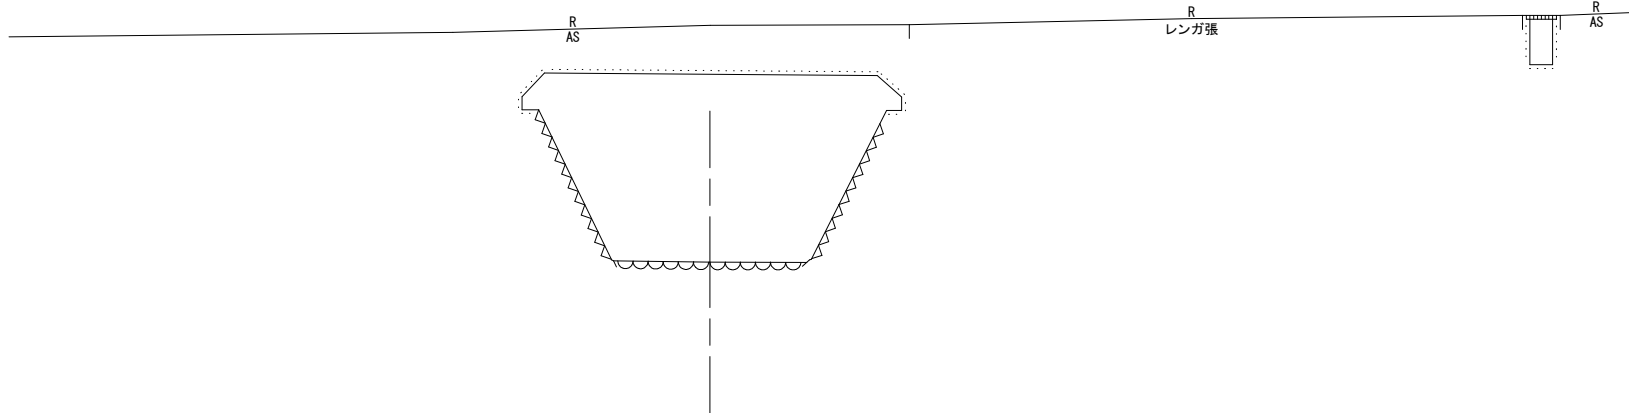

TP=10.000

NO. 48
GH=19.070
FH=19.070

種 別	数 量
掘 削	0.0
盛 土	0.0

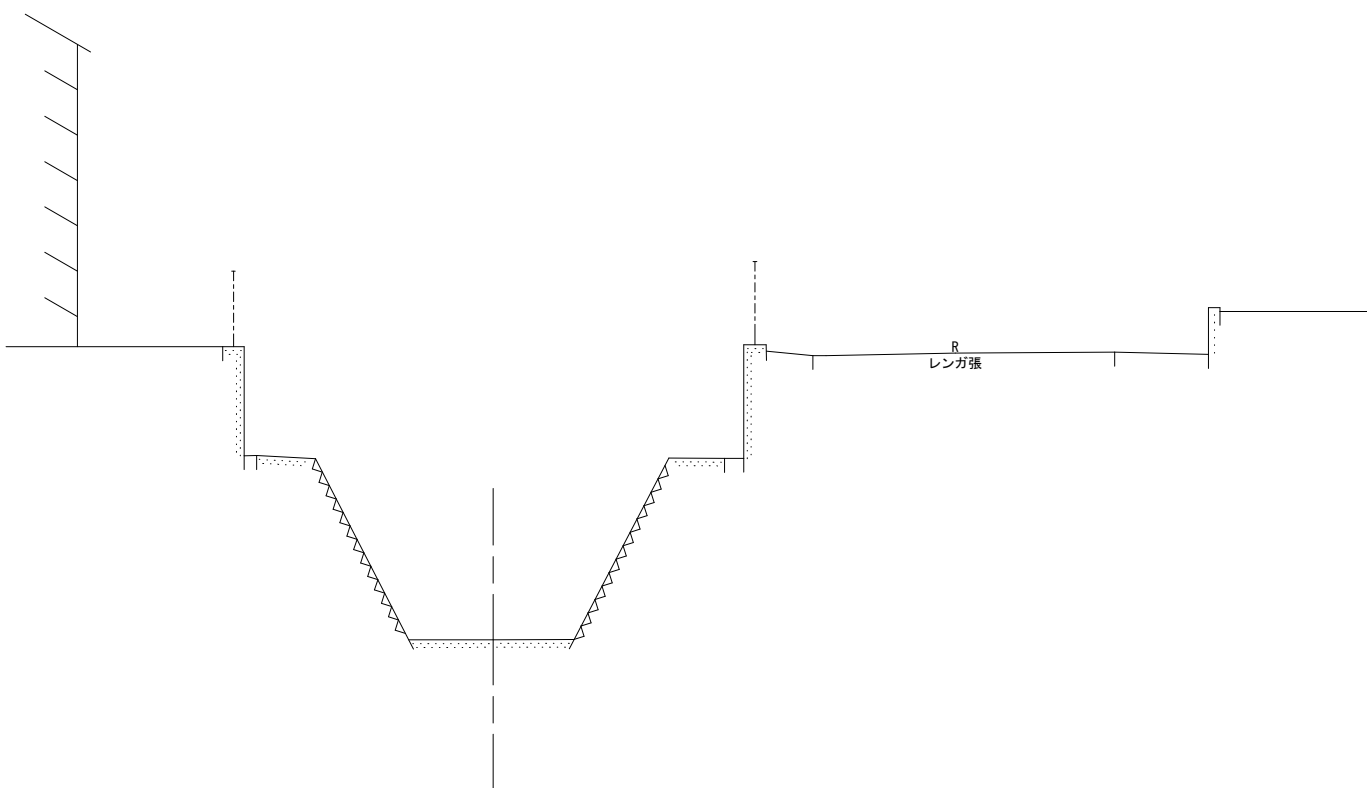

TP=15.000


凡 例
—— 計画河床高

NO. 45～NO. 49				
工事名	R 8 鳴土 寺前谷川 鳴・大麻桜 河道掘削工事			
路線名等	寺 前 谷 川			
工事箇所	鳴門市大麻町桜			
図面名	横 断 面 図			
縮尺	S=1/100	図面番号	12	／ 16
会社名				
事業者名	徳島県徳島県土整備事務所鳴門支所			

横断面図 S=1:100

NO. 50
GH=21.604
FH=21.604


種 別	数 量
掘 削	0.0
盛 土	0.0

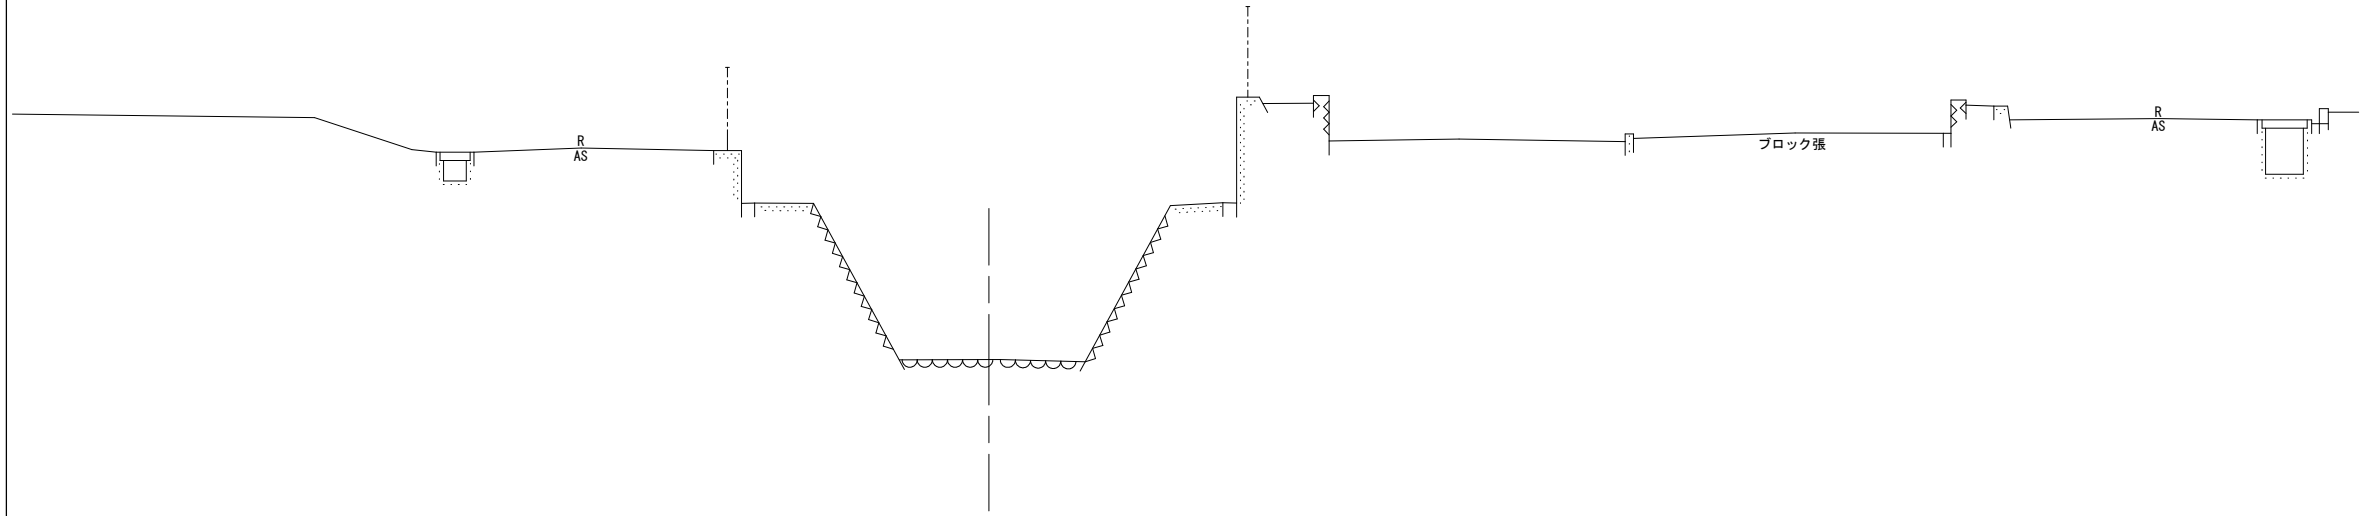

TP=15.000

NO. 52
GH=22.181
FH=22.181


種 別	数 量
掘 削	0.0
盛 土	0.0

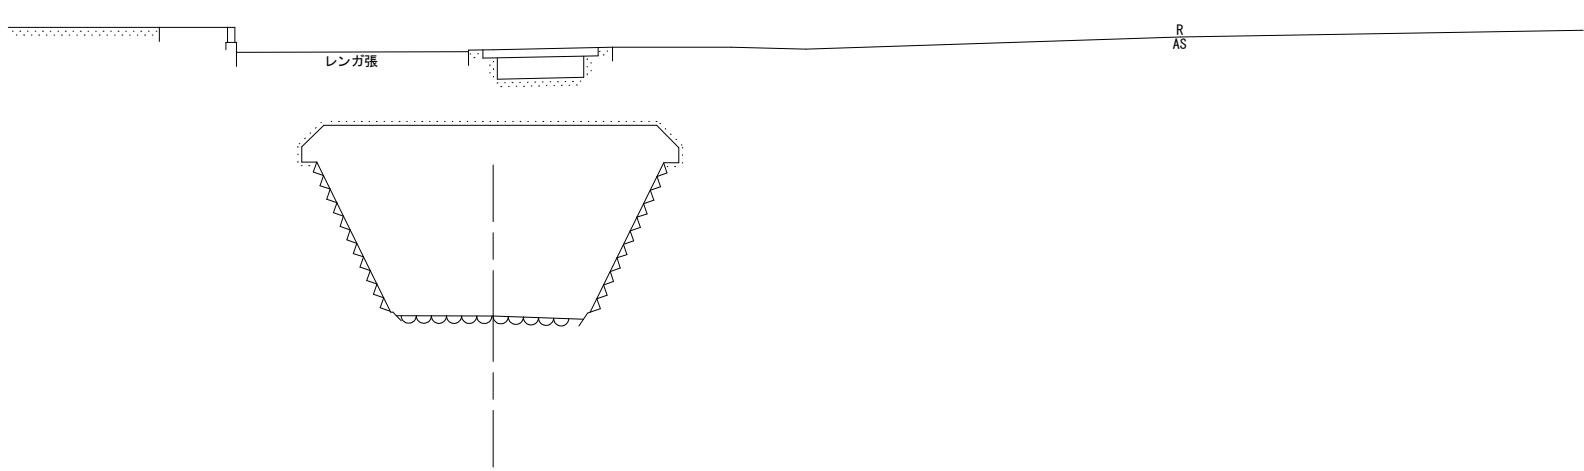

TP=15.000

NO. 54
GH=23.732
FH=23.732


種 別	数 量
掘 削	0.0
盛 土	0.0

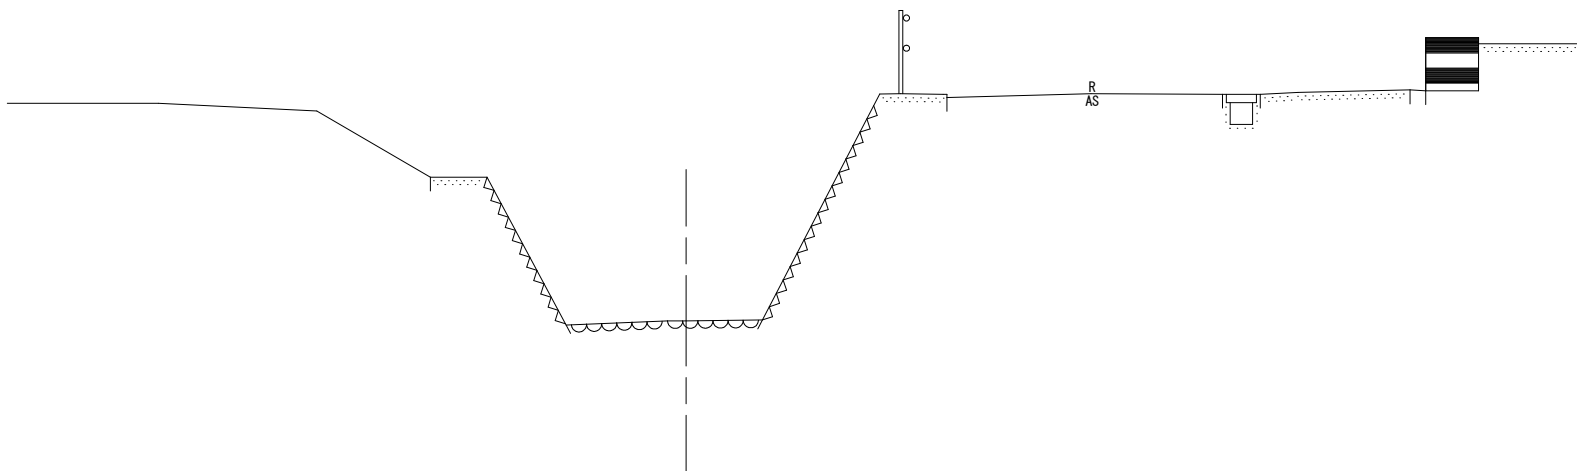

TP=15.000

NO. 51
GH=21.904
FH=21.904


種 別	数 量
掘 削	0.0
盛 土	0.0

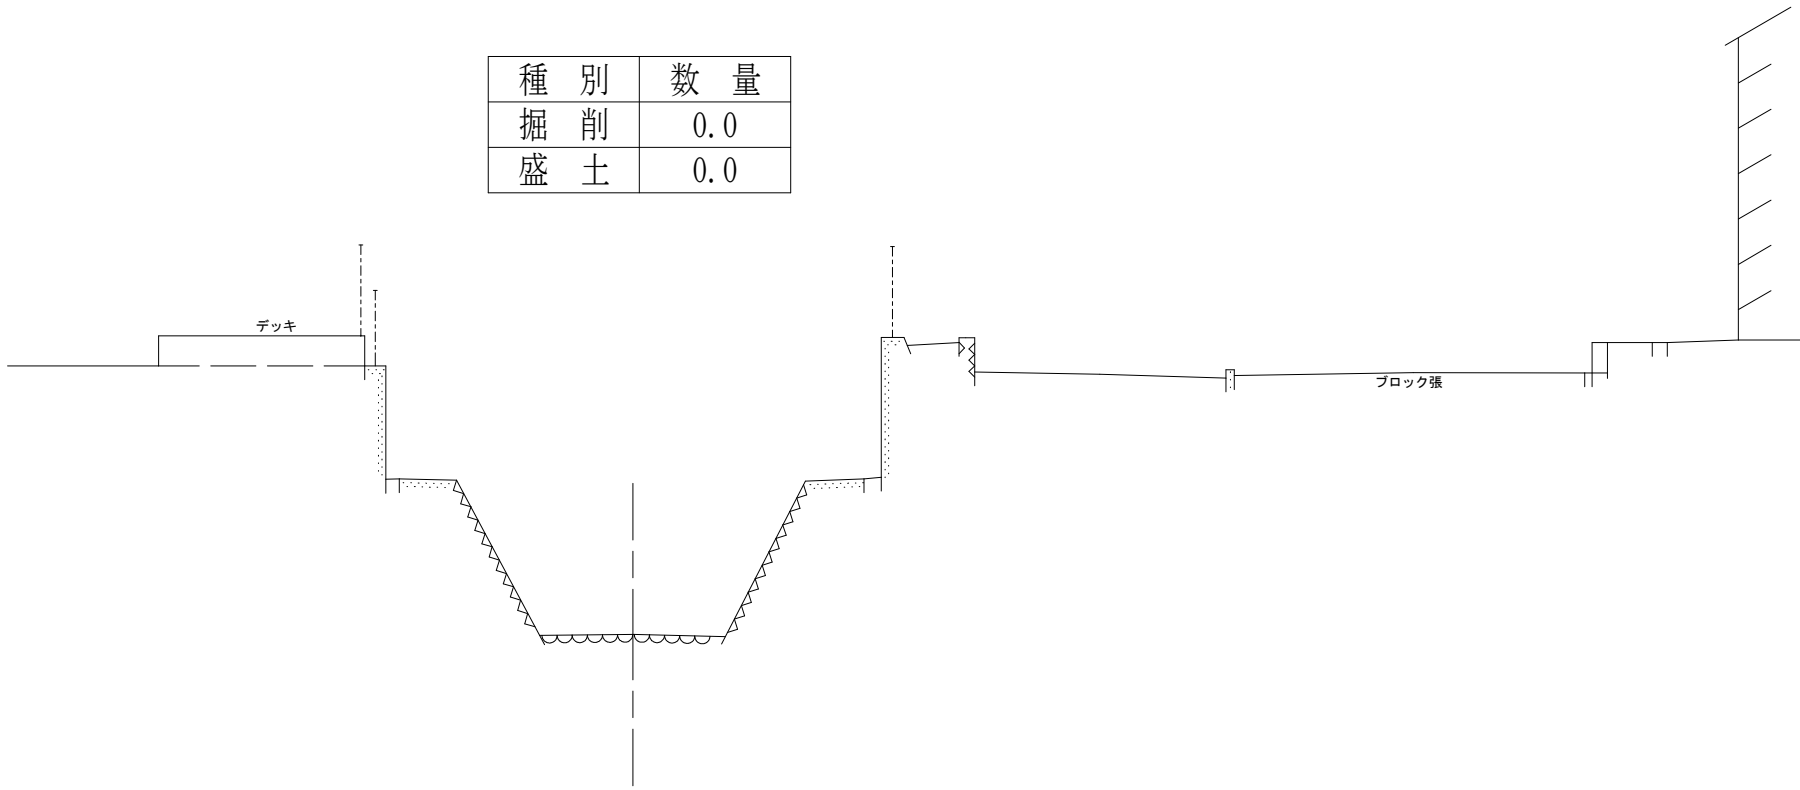

TP=15.000

NO. 53
GH=23.415
FH=23.415

種 別	数 量
掘 削	0.0
盛 土	0.0

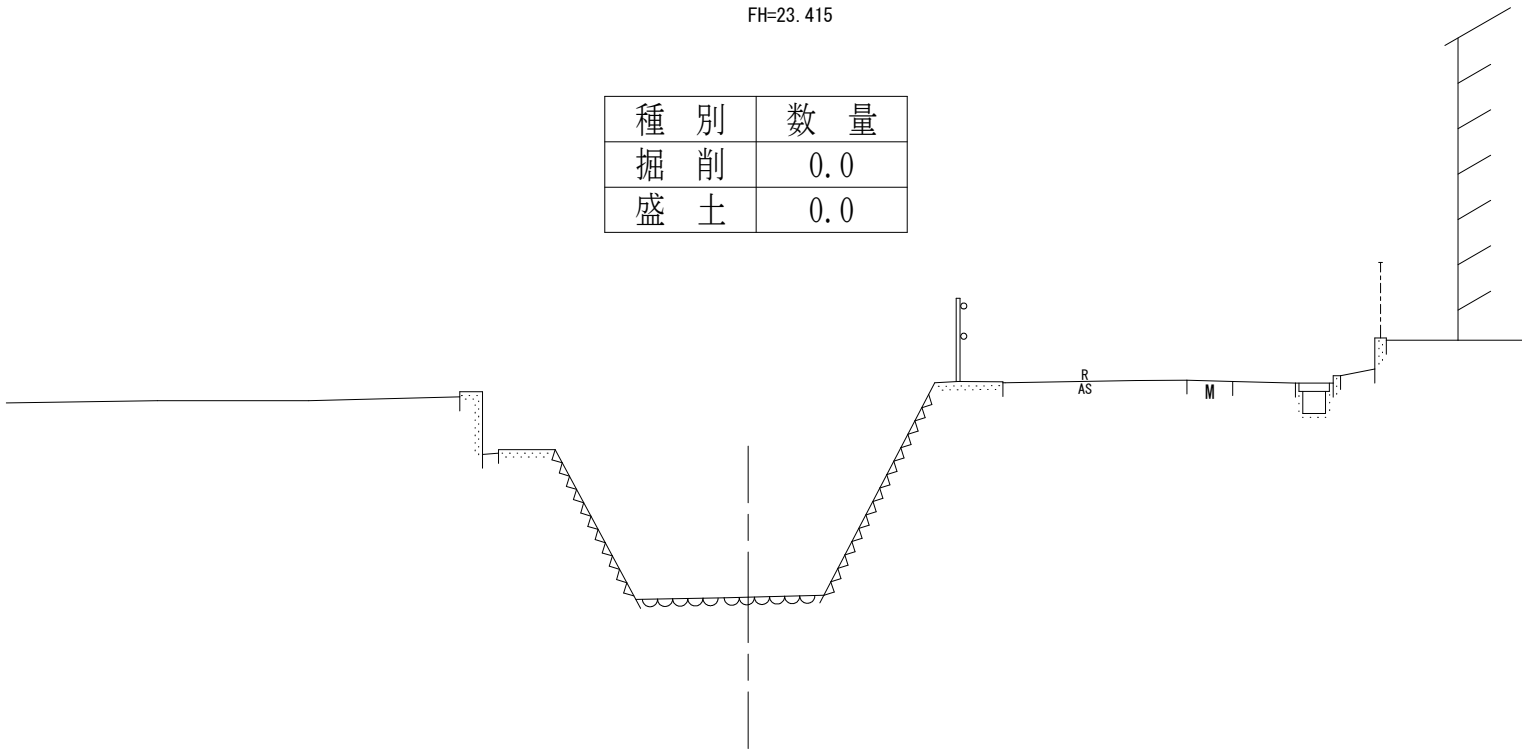

TP=15.000


凡 例
—— 計画河床高

NO. 50～NO. 54			
工事名	R 8 鳴土 寺前谷川 鳴・大麻松 河道掘削工事		
路線名等	寺 前 谷 川		
工事箇所	鳴門市大麻町松		
図面名	横 断 面 図		
縮尺	S=1/100	図面番号	13 / 16
会社名			
事業者名	徳島県徳島県土整備事務所鳴門支所		

横断面図 S=1:100

NO. 55
GH=25.057
FH=25.057


種 別	数 量
掘 削	0.0
盛 土	0.0

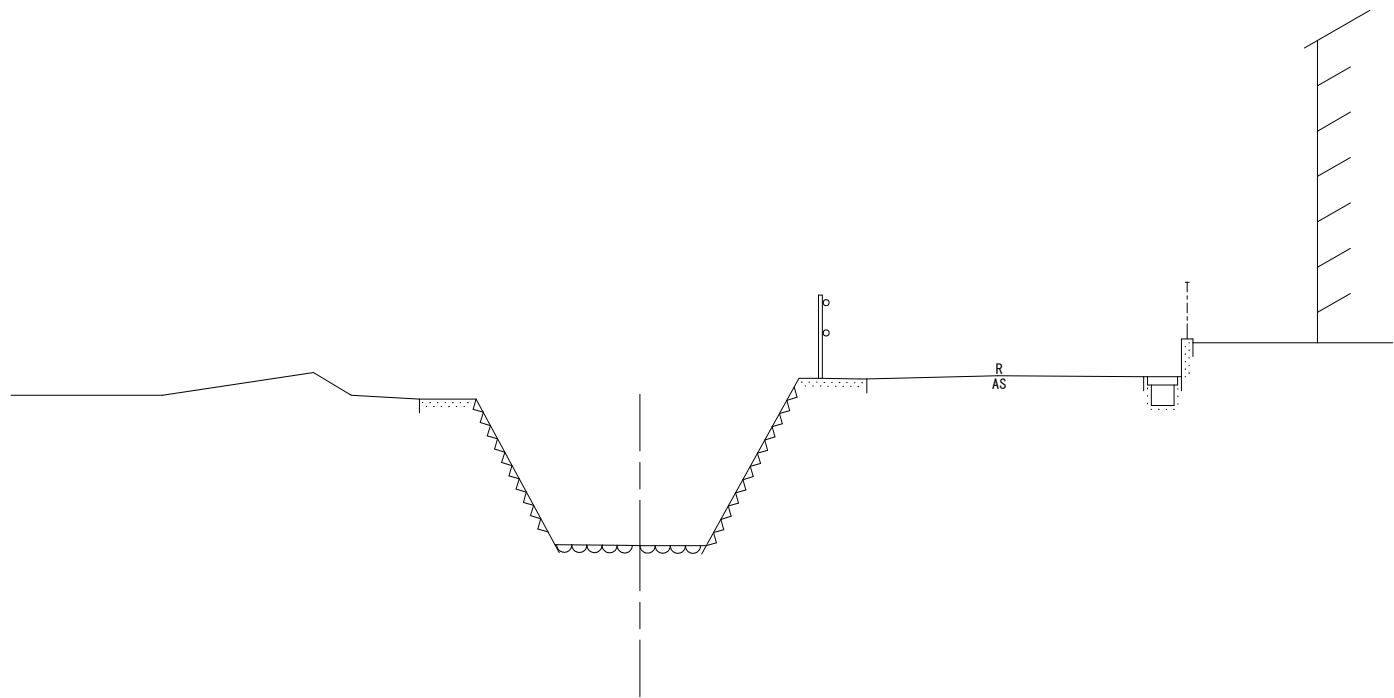

TP=20.000

NO. 57
GH=25.528
FH=25.528


種 別	数 量
掘 削	0.0
盛 土	0.0

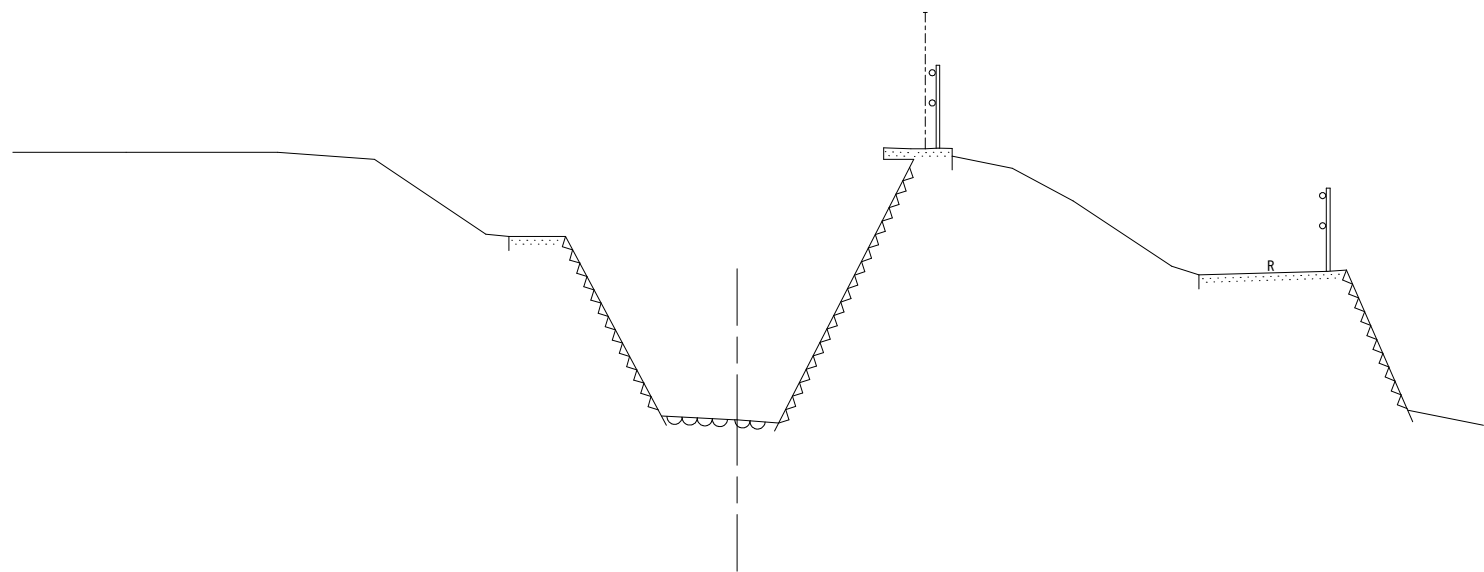

TP=20.000

NO. 59
GH=27.456
FH=27.456


種 別	数 量
掘 削	0.4
盛 土	0.0

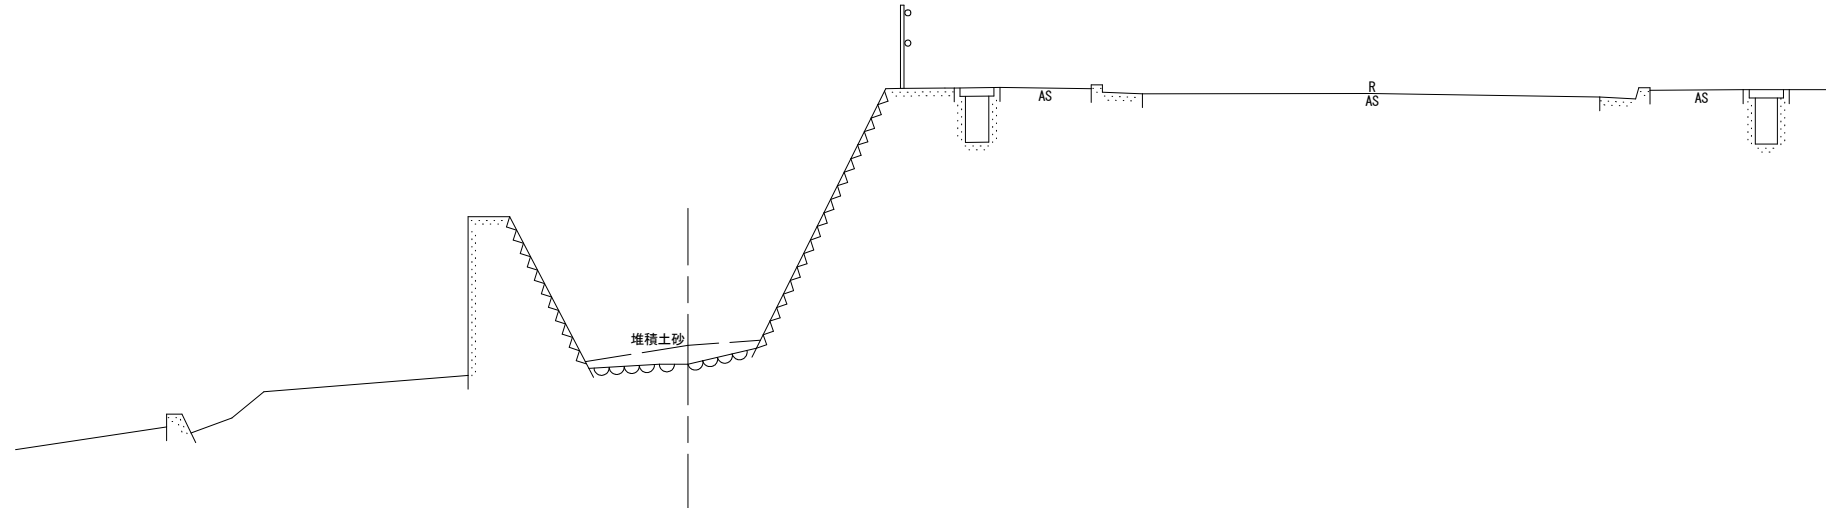

TP=20.000

NO. 56
GH=25.277
FH=25.277


種 別	数 量
掘 削	0.0
盛 土	0.0

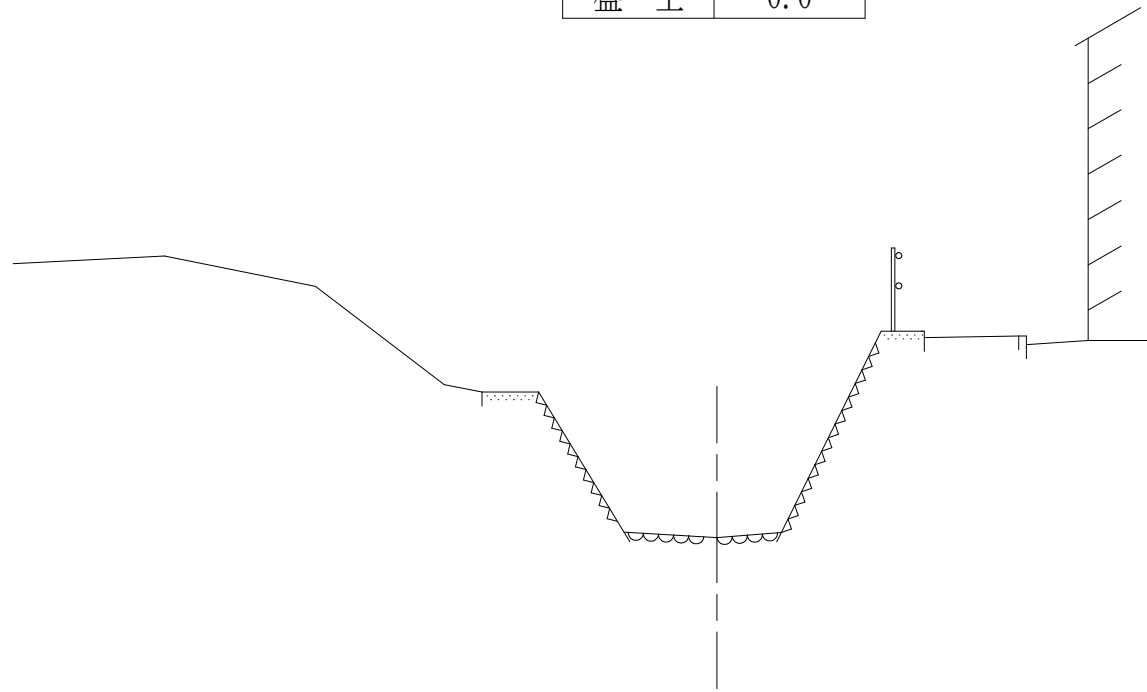

TP=20.000

NO. 58
GH=27.152
FH=27.152

種 別	数 量
掘 削	0.6
盛 土	0.0




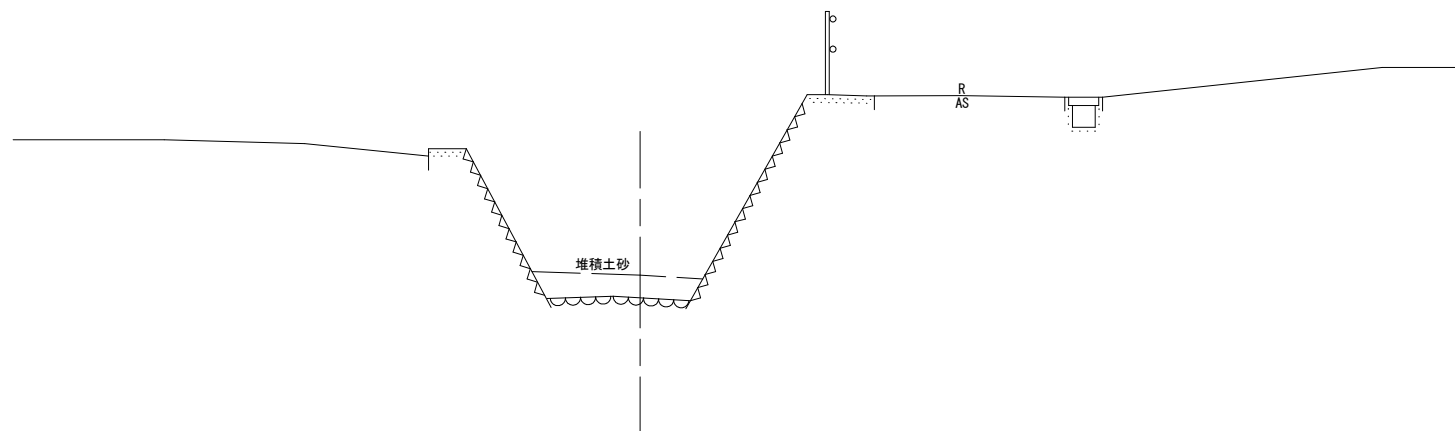


TP=20.000

凡 例
—— 計画河床高

NO. 55～NO. 59				
工事名	R 8 鳴土 寺前谷川 鳴・大麻松 河道掘削工事			
路線名等	寺 前 谷 川			
工事箇所	鳴門市大麻町松			
図面名	横 断 面 図			
縮尺	S=1/100	図面番号	14	／ 16
会社名				
事業者名	徳島県徳島県土整備事務所鳴門支所			

横断面図 S=1:100

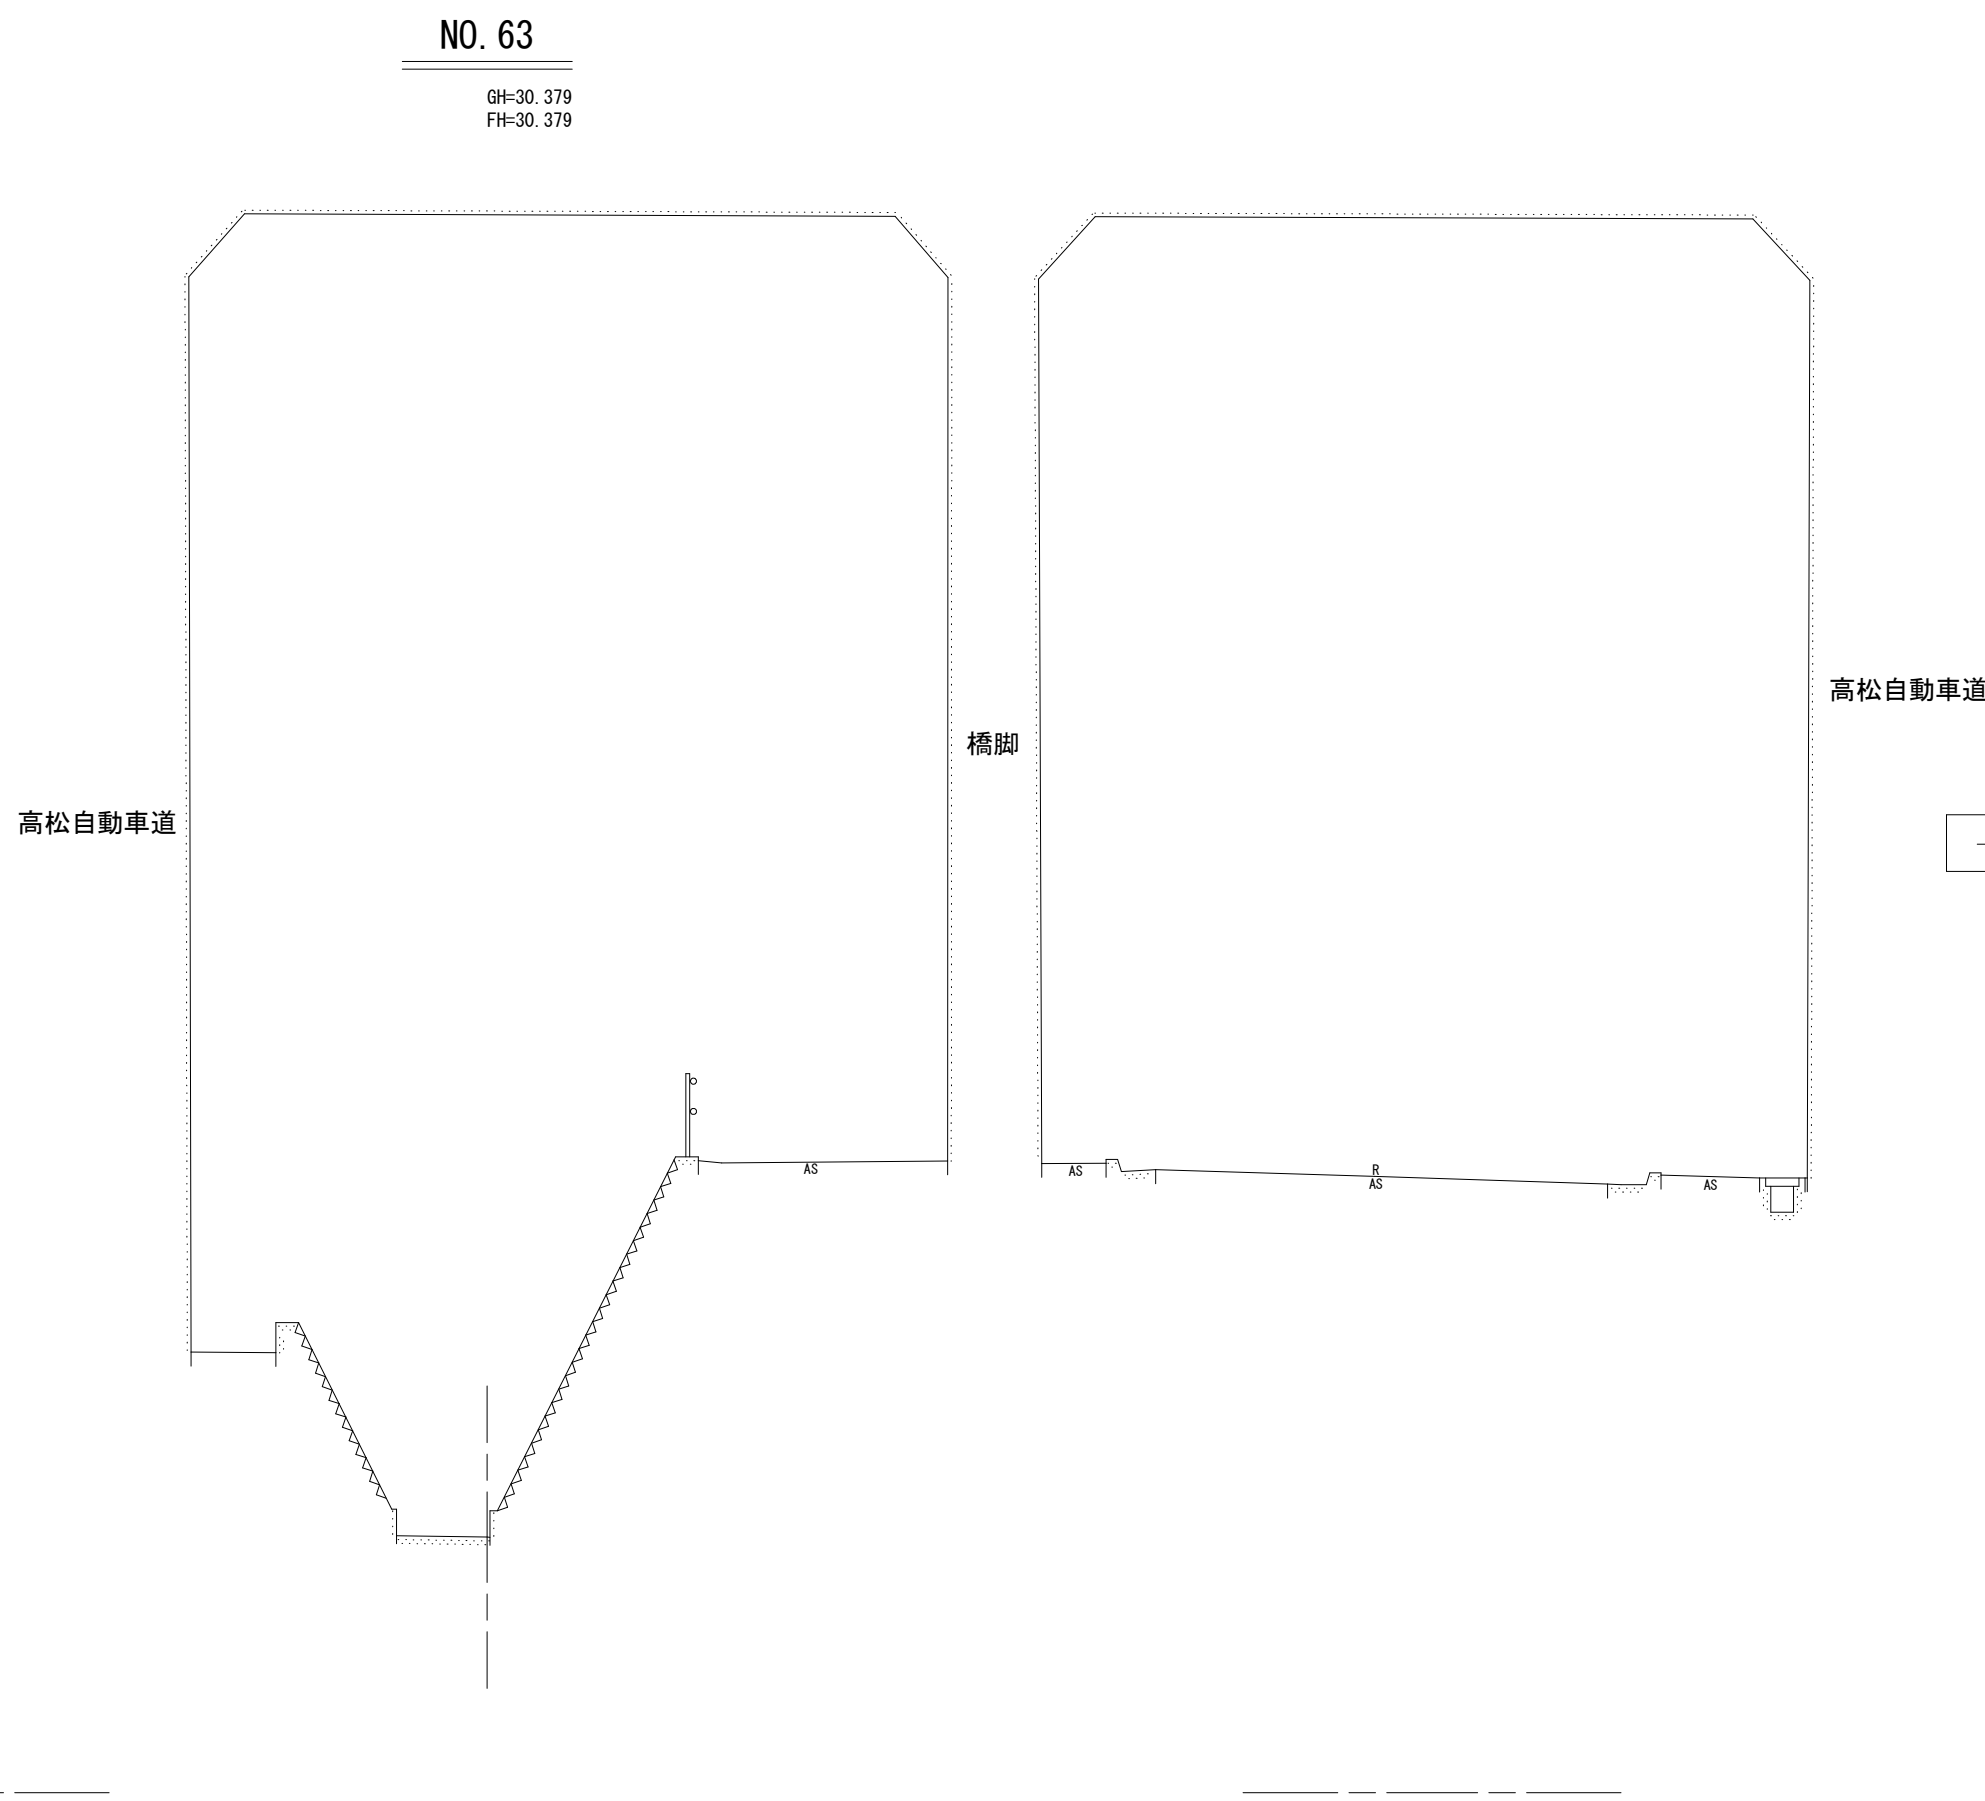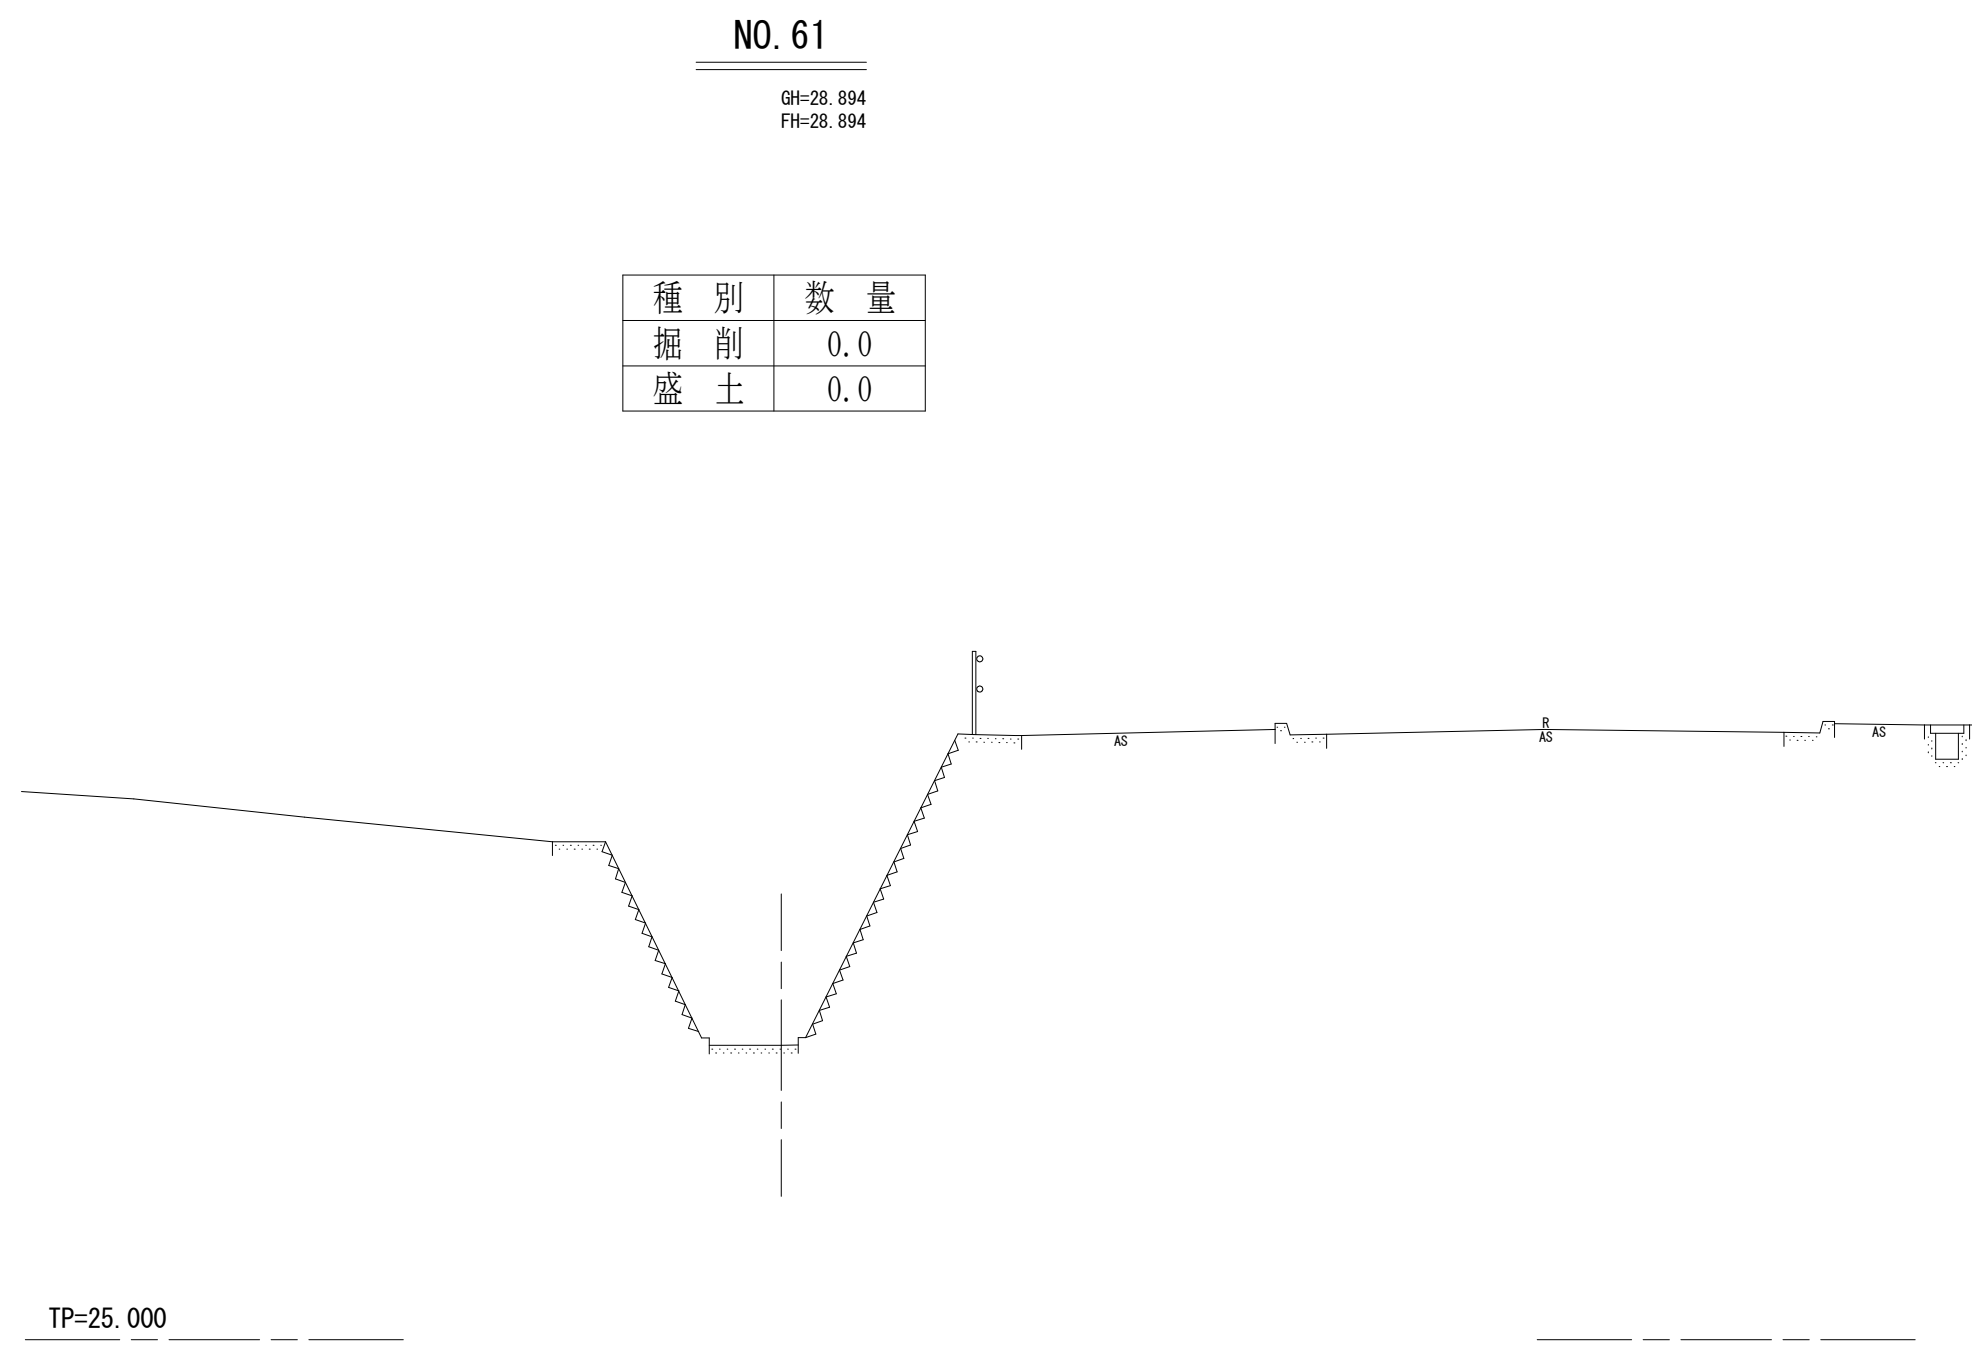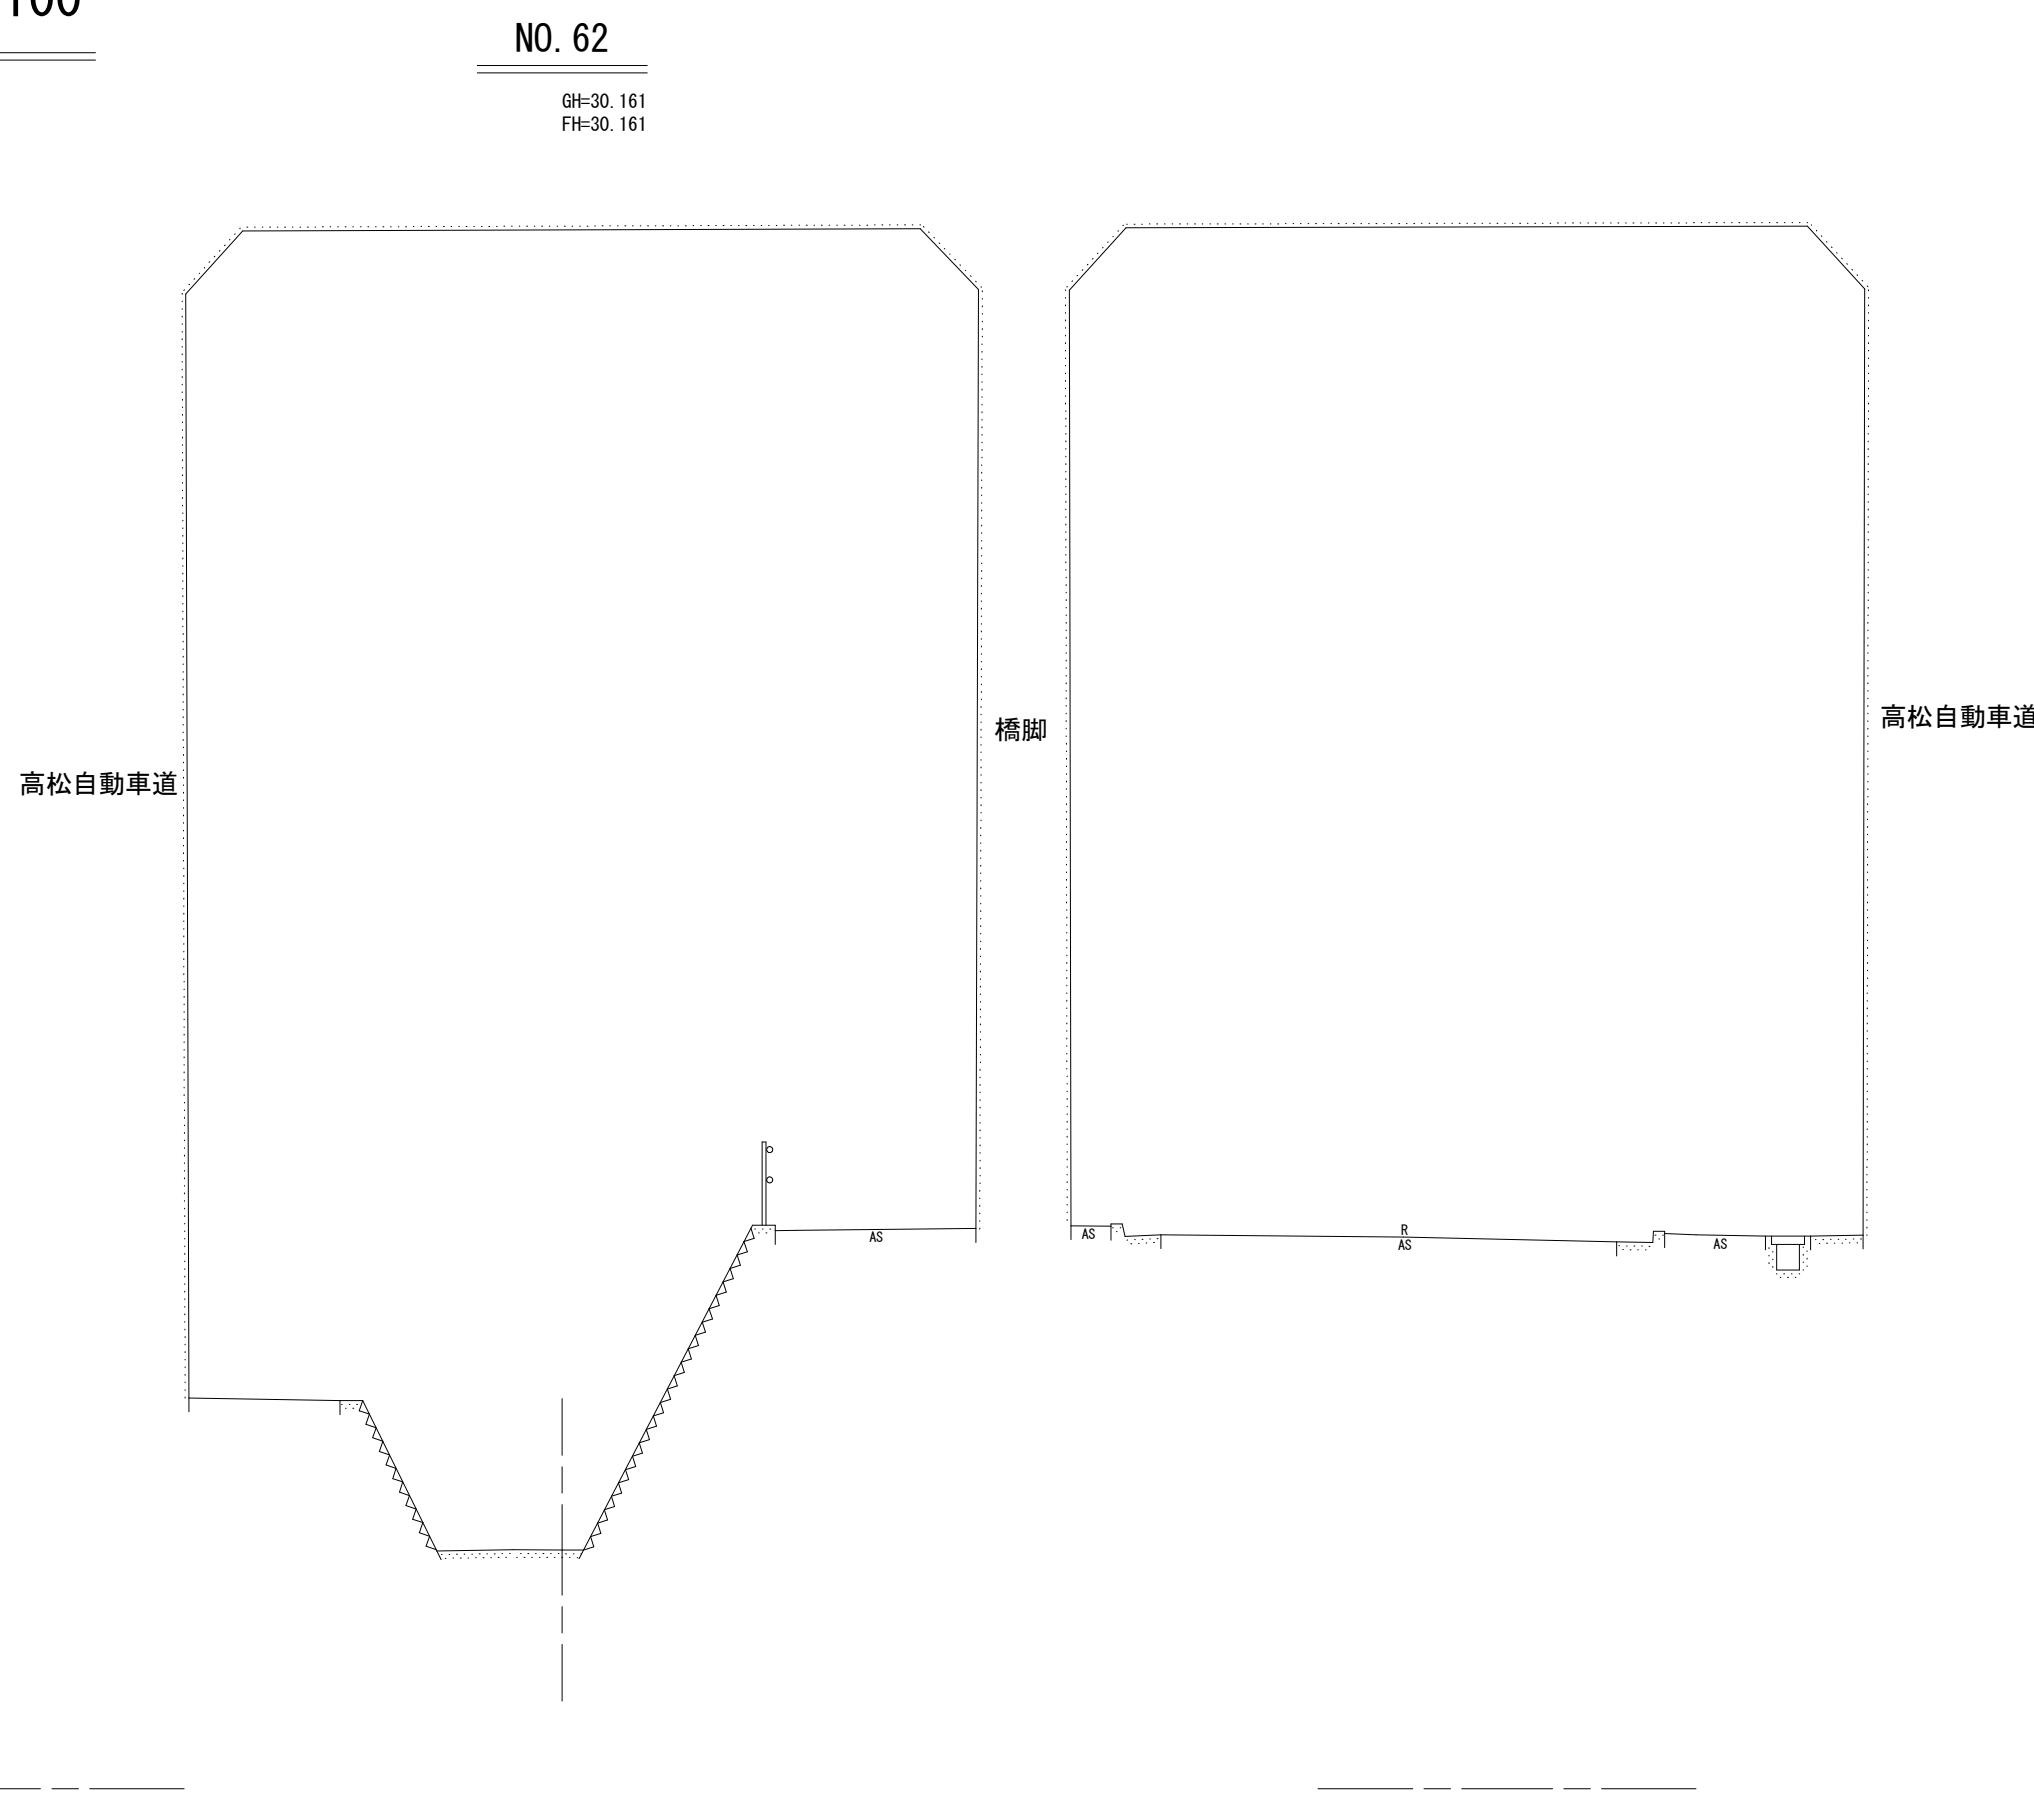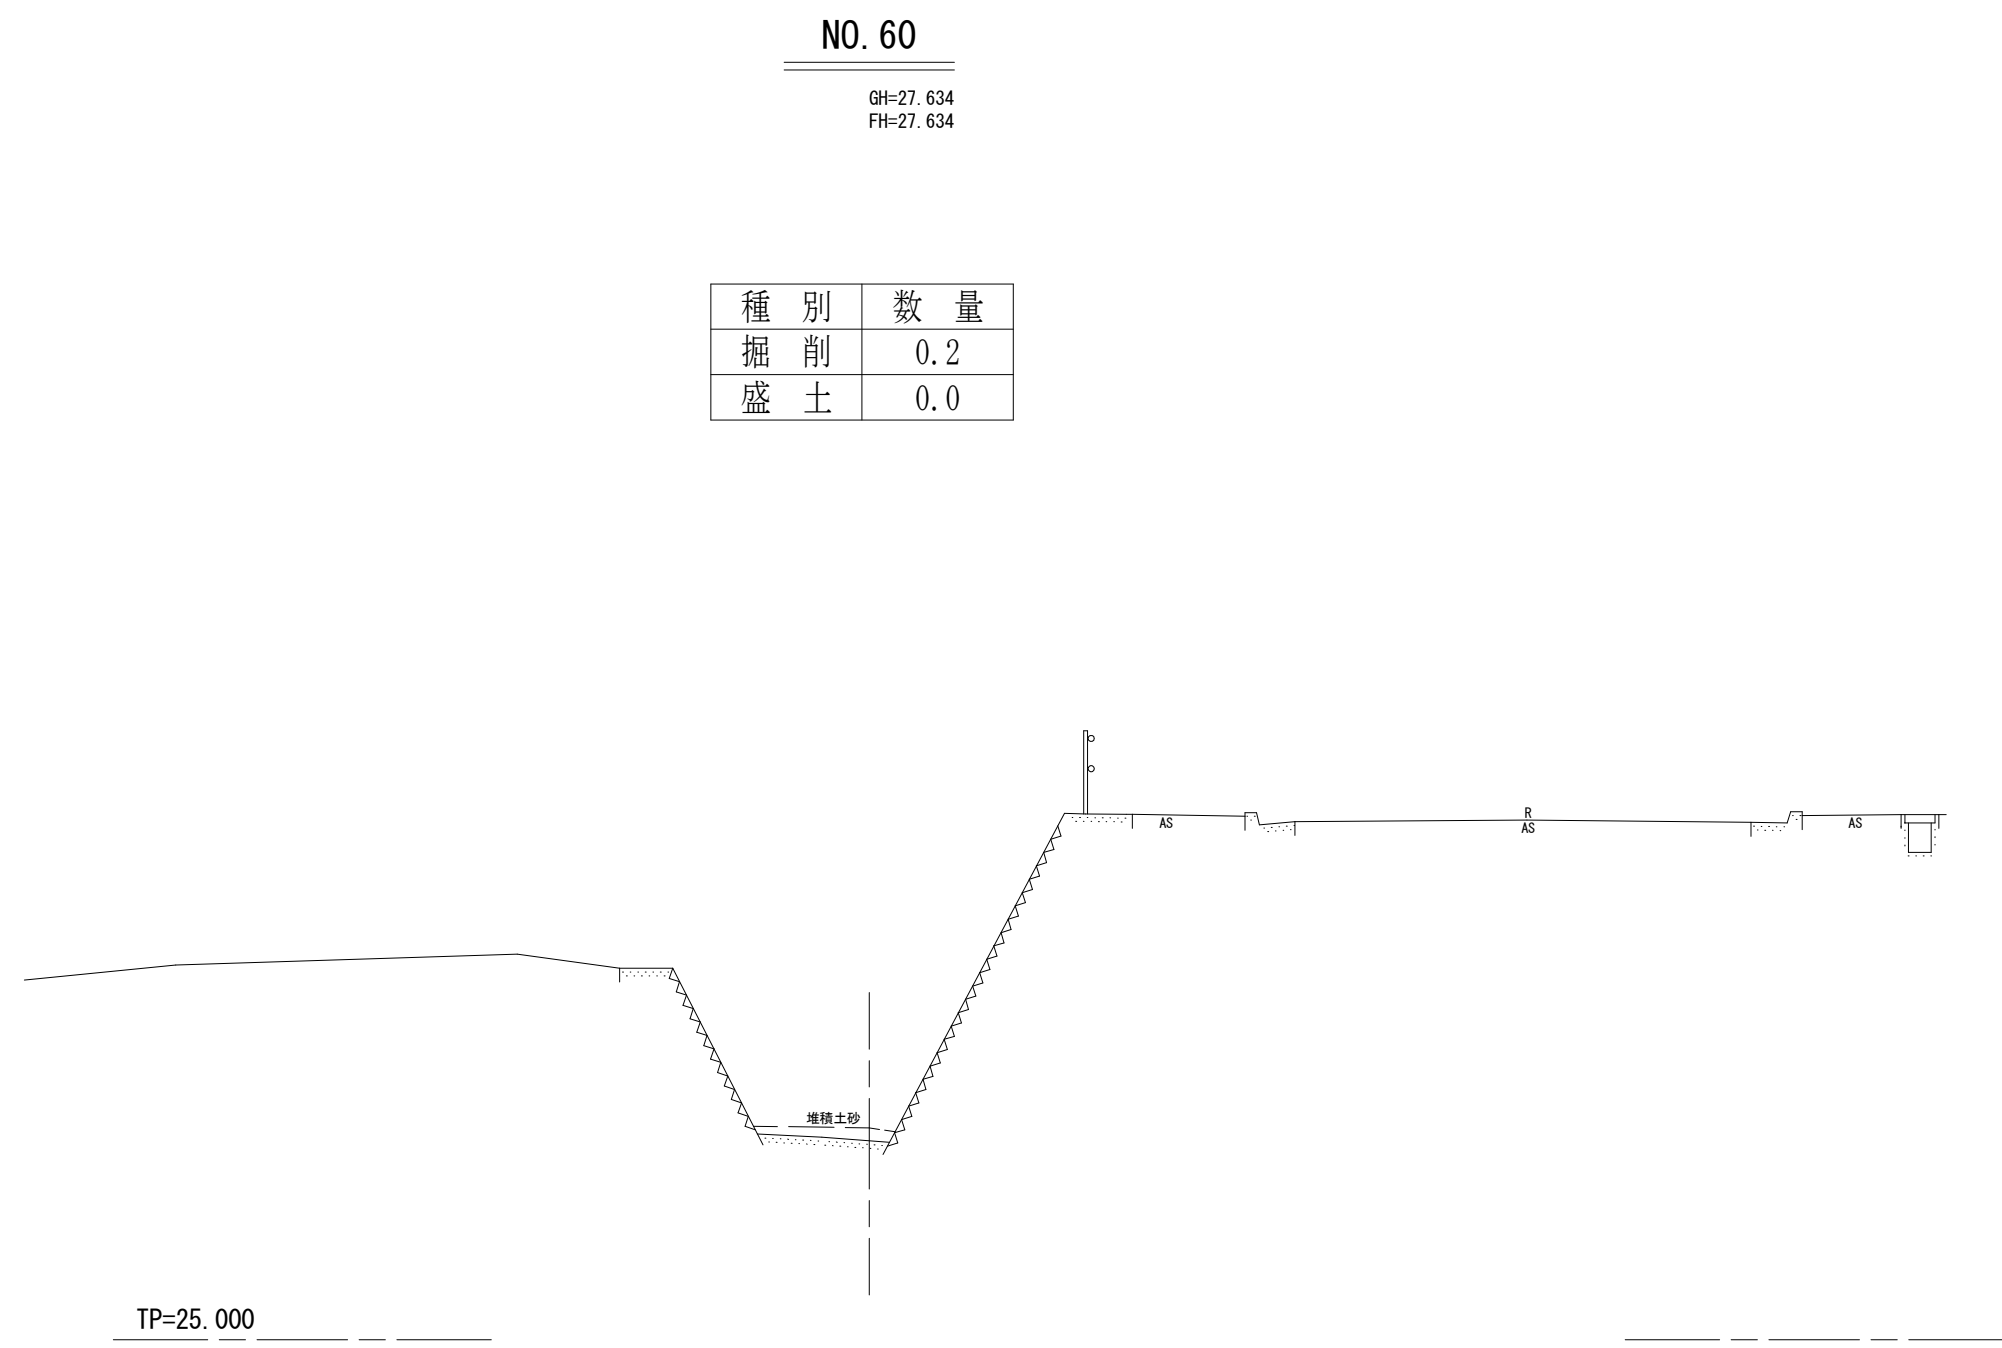



種 別	数 量
盛 土	0.0

種 別	数 量
掘 削	0.0
盛 土	0.0

凡 例
計画河床高

NO. 60～NO. 63			
工事名	R 8 鳴土 寺前谷川 鳴・大麻松 河道掘削工事		
路線名等	寺 前 谷 川		
工事箇所	鳴門市大麻町松		
図面名	横 断 面 図		
縮尺	S=1/100	図面番号	15 / 16
会社名			
事業者名	徳島県徳島県土整備事務所鳴門支所		

横断面図 S=1:100

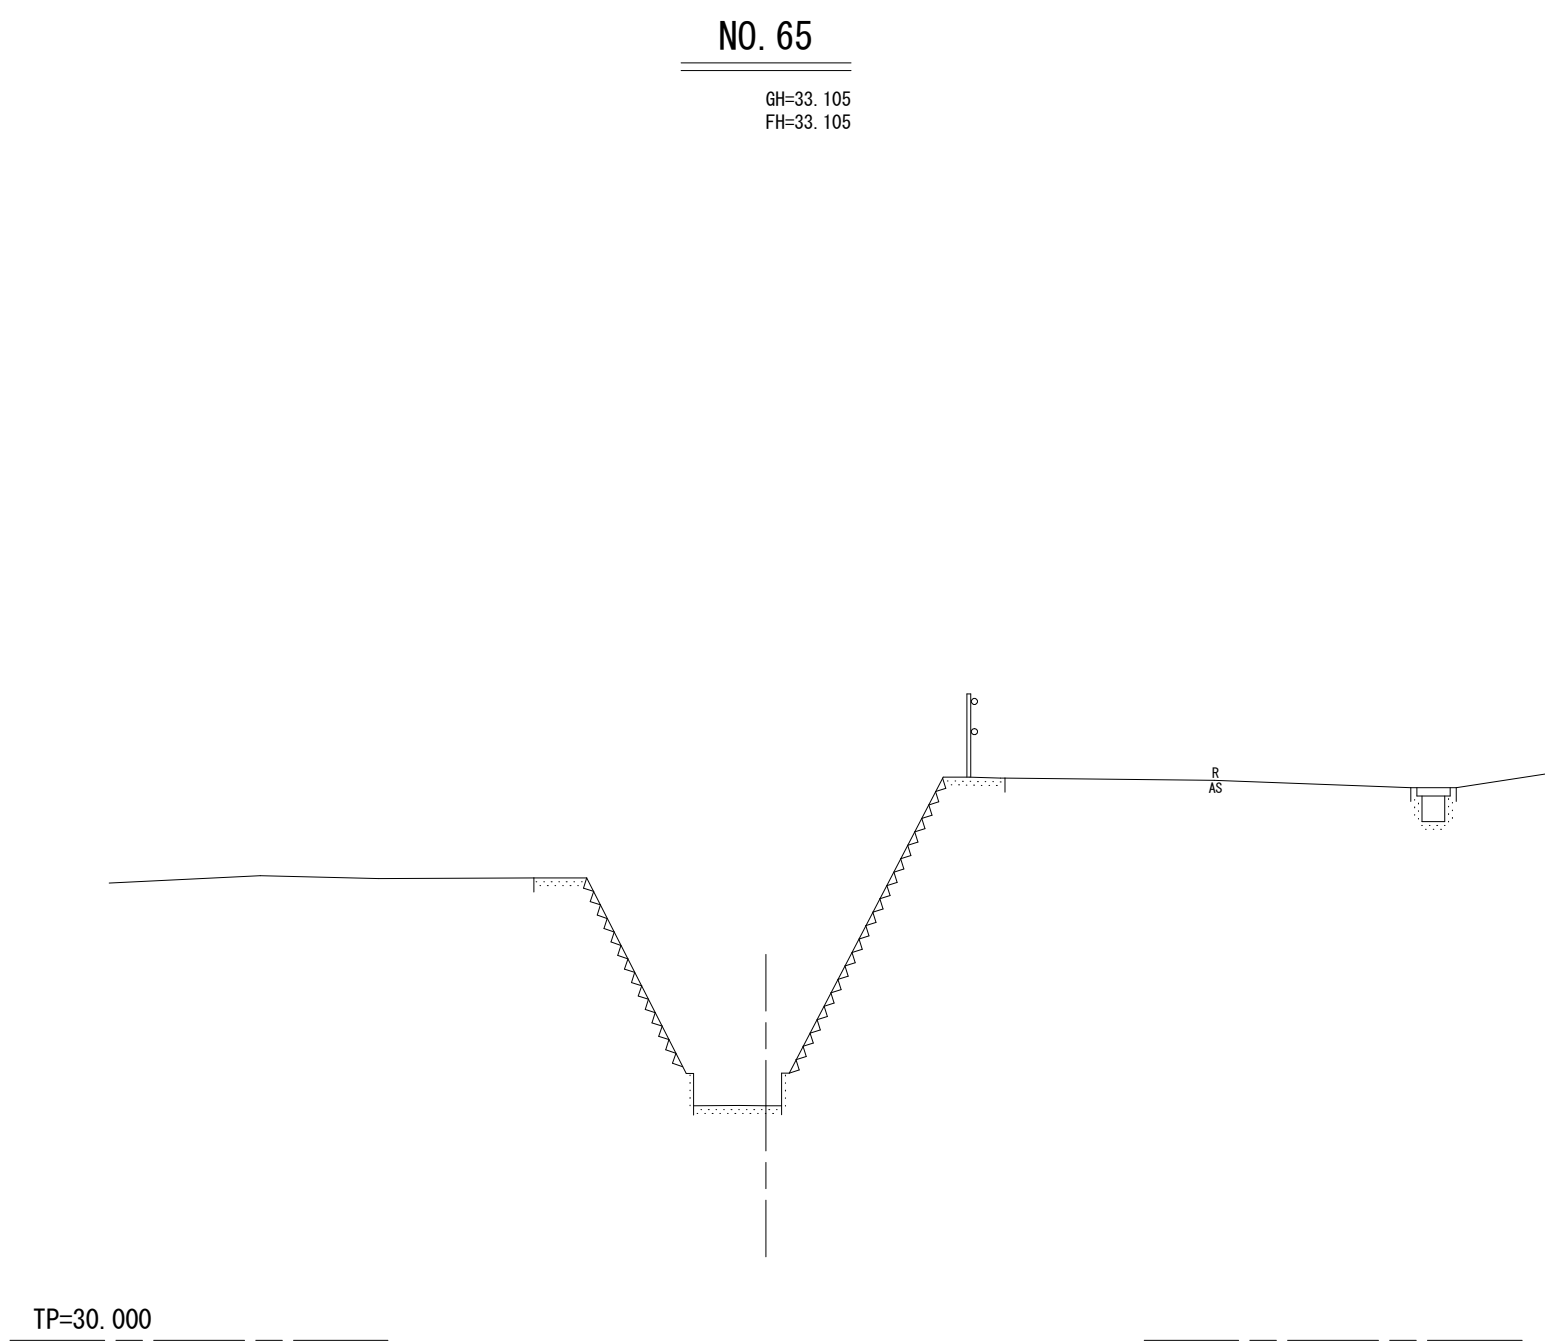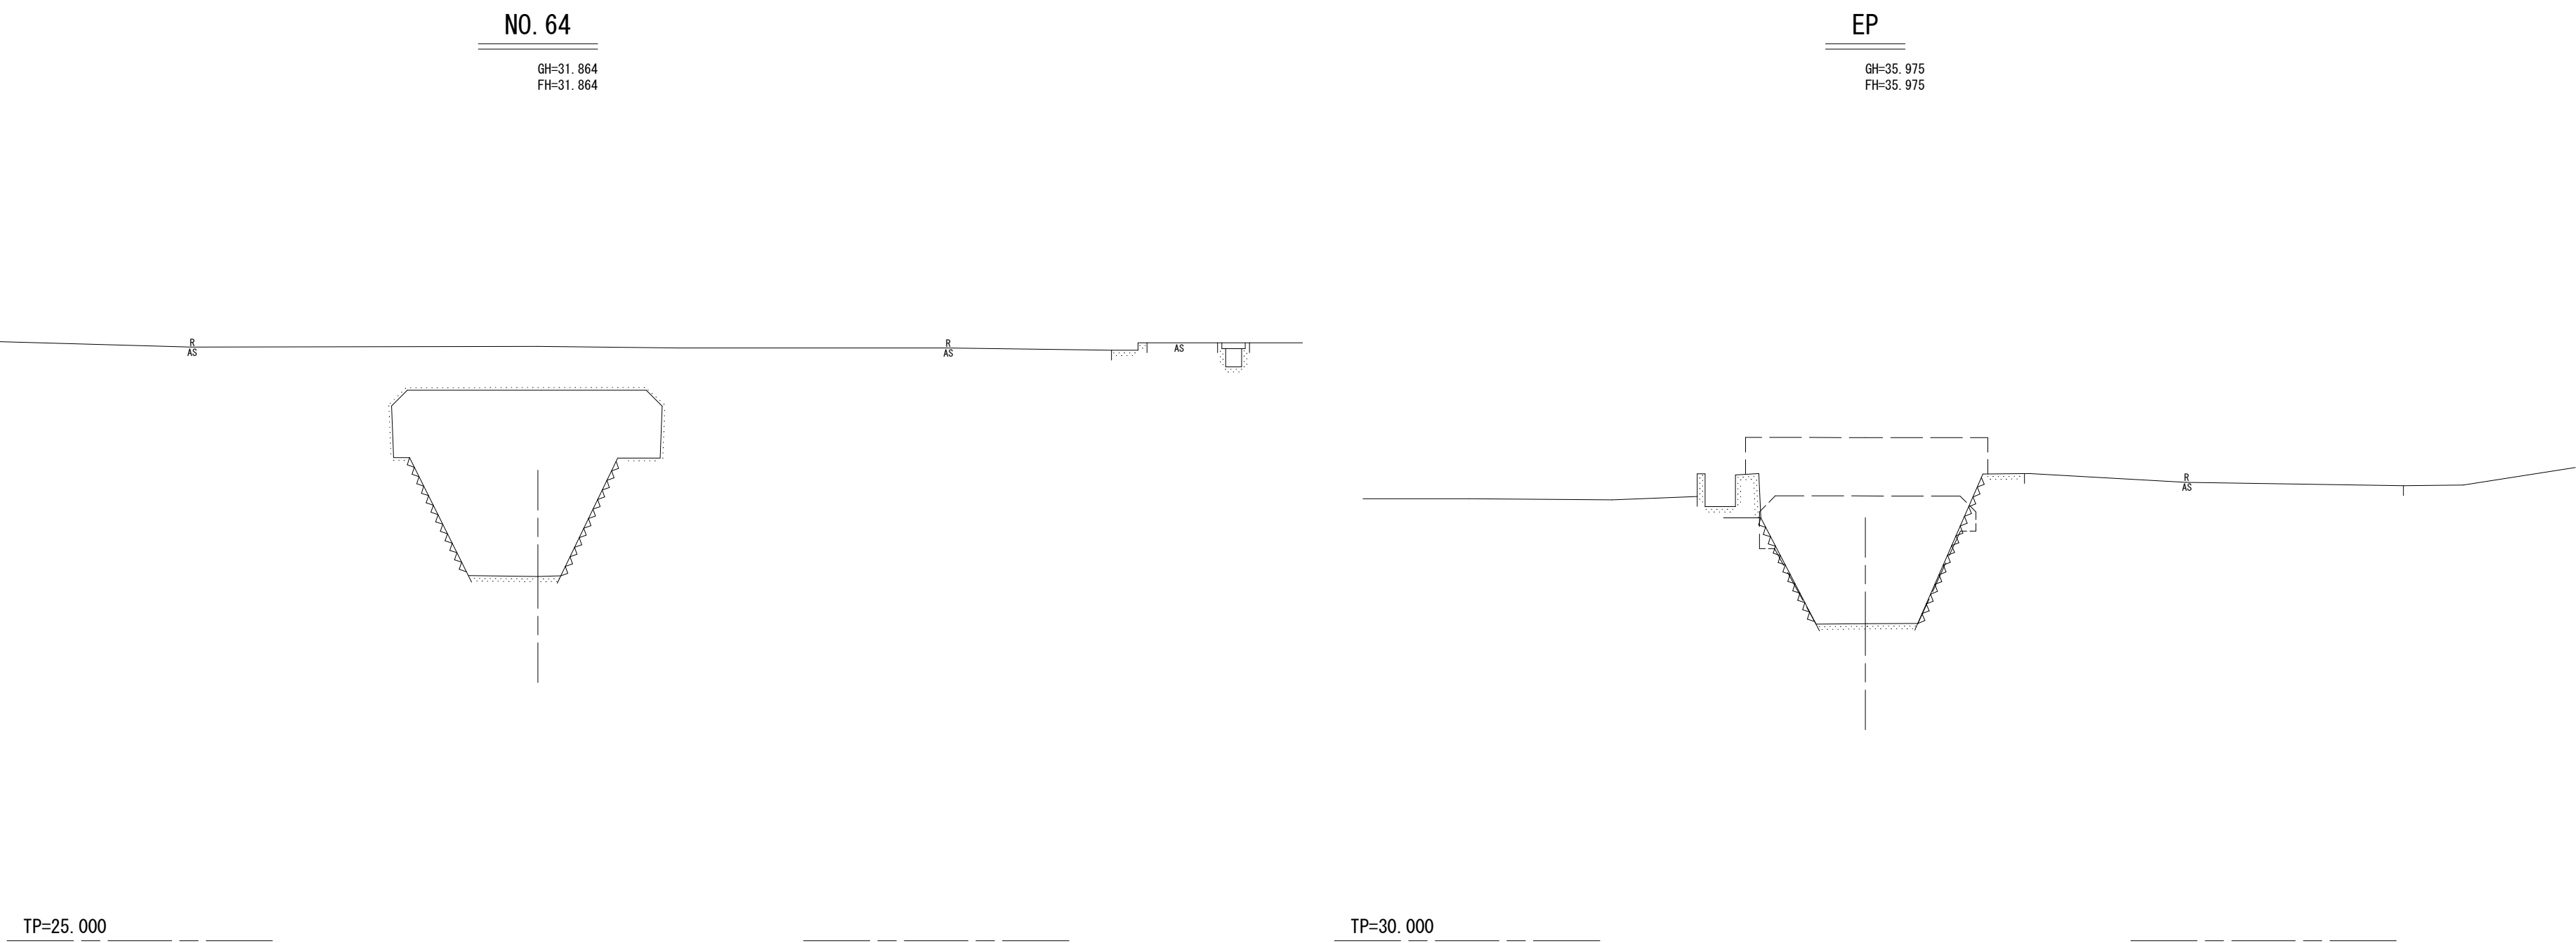

凡 例

—— 計画河床高

NO. 64～EP				
工事名	R 8 鳴土 寺前谷川 鳴・大麻桜 河道掘削工事			
路線名等	寺 前 谷 川			
工事箇所	鳴門市大麻町桜			
図面名	横 断 面 図			
縮尺	S=1/100	図面番号	16	／ 16
会社名				
事業者名	徳島県徳島県土整備事務所鳴門支所			