

見積参考資料

委託業務名 **R8阿耕 経営体 江野島 地質調査業**
務

注意

「見積参考資料」は入札参加者の迅速で適正な
業務委託費の見積りのための一資料であり、委
託契約を拘束するものではない。

事業名	経営体育成基盤整備事業 江野島地区
業務名	R 8 阿耕 経営体 江野島 地質調査業務

項 目 名	内 容
事業主体名	阿南農林事務所 農村整備
事業名	経営体育成基盤整備事業
地区名	江野島地区
業務名	R 8 阿耕 経営体 江野島 地質調査業務
施工場所	阿南市那賀川町
業務番号	
業務区分	
積算区分	当初積算
地域区分	徳島県
地区区分	阿南 1
工期	
積算体系年月	令和 8 年 7 月
単価期適用年月	令和 8 年 7 月—A
歩掛期適用年番号	
電力会社名	

事業名	経営体育成基盤整備事業	江野島地区
業務名	R 8 阿耜 経営体	江野島 地質調査業務

[illegible]

事業名	経営体育成基盤整備事業 江野島地区
業務名	R 8 阿耕 経営体 江野島 地質調査業務

項 目 名	数 量	単位	金 額	備 考
1 調査業務価格				
2 ・ 一般調査業務費				
3 ・ ・ 純調査業務費				
4 ・ ・ ・ 直接調査費（諸経費対象）				
5 ・ ・ ・ ・ 直接人件費～機械経費	1.000	式		
6 ・ ・ ・ ・ 直接経費(電子成果品作成費を除く)	1.000	式		
7 ・ ・ ・ ・ 直接経費（電子成果品作成費）	1.000	式		
8 ・ ・ ・ 直接調査費（諸経費対象外）				
9 ・ ・ ・ ・ 直接経費(地盤情報DB登録の検定費)	1.000	式		
10 ・ ・ ・ 間接調査費				
11 ・ ・ ・ ・ 間接調査費（施工管理費以外）	1.000	式		
12 ・ ・ ・ ・ 施工管理費				
13 ・ ・ 諸経費				
14 ・ ・ ・ 諸経費（率計上）				

事業名	経営体育成基盤整備事業 江野島地区
業務名	R 8 阿耕 経営体 江野島 地質調査業務

[illegible]

事業名	経営体育成基盤整備事業 江野島地区
業務名	R 8 阿耕 経営体 江野島 地質調査業務

名 称 (規 格)	数 量	単 位	単 価	金 額	備 考
直接人件費～機械経費					
・ 直接人件費～機械経費	1.000	式			
・ ・ 直接人件費～機械経費	1.000	式			
・ ・ ・ 直接人件費～機械経費	1.000	式			1 式当たり
【機械ボーリング（地質調査用）】 土質ボーリング（オールコア）, φ66, 粘性土・シルト, 50m以下, 鉛直下方	11.000	m			単 A S 単 8号
【機械ボーリング（地質調査用）】 土質ボーリング（オールコア）, φ66, 砂・砂質土, 50m以下, 鉛直下方	9.000	m			単 A S 単 9号
【サウンディング及び原位置試験】 標準貫入試験, 粘性土・シルト	11.000	回			単 A S 単 10号
【サウンディング及び原位置試験】 標準貫入試験, 砂・砂質土	9.000	回			単 A S 単 11号
【サウンディング及び原位置試験】 現場透水試験, ケーシング法, GL-10m以内	1.000	回			単 A S 単 12号
合 計					
・ ・ ・ 解析等調査	1.000	式			1 式当たり
【資料整理とりまとめ（一般調査業務費）】 1.0	1.000	業務			単 A S 単 17号
【断面図等の作成（一般調査業務費）】 1.0	1.000	業務			単 A S 単 18号
合 計					
・ ・ ・ 室内土質試験	1.000	式			1 式当たり
室内土質試験 土の湿潤密度試験 A法（ノギス法） 3個 / 試料, .	3.000	試料			単 A S 単 1号

事業名	経営体育成基盤整備事業	江野島地区	表10-10明細書 (2 / 3)
業務名	R 8 阿耕 経営体	江野島 地質調査業務	

[illegible]

事業名	経営体育成基盤整備事業	江野島地区	業務量明細書	(	57	5)
業務名	R 8 阿耕 経営体	江野島 地質調査業務				

[illegible]

事業名	経営体育成基盤整備事業	江野島地区	表1-1-1明細書 (4)	3)
業務名	R 8 阿耜 経営体	江野島 地質調査業務		

[illegible]

事業名	経営体育成基盤整備事業 江野島地区
業務名	R 8 阿耕 経営体 江野島 地質調査業務

名 称 (規 格)	数 量	単位	単 価	金 額	備 考
間接調査費 (施工管理費以外)					
・ 旅費交通費	1.000	式			
・ ・ 旅費交通費	1.000	式			
・ ・ ・ 旅費交通費 (調査)	1.000	式			1 式当たり
打合せ (調査旅費・交通費) 通勤により打合せ,ライトバン,,2時間	2.000	回			単 A S 単 22号
合 計					
・ 間接調査費	1.000	式			
・ ・ 間接調査費	1.000	式			
・ ・ ・ 仮設費	1.000	式			1 式当たり
【足場仮設】 平坦地足場,高さ0.3m以下,50m以下	1.000	箇所			単 A S 単 14号
合 計					
・ ・ ・ 準備費	1.000	式			1 式当たり
【準備及び跡片付け】	1.000	業務			単 A S 単 15号
【現場内小運搬】 特装車運搬(ｸｰﾗｰ),100m以下 総運搬距離	1.300	ton			単 A S 単 13号
調査孔閉塞、給水費 0箇所,1箇所,1箇所	1.000	業務			単 A S 単 16号
合 計					

事業名	経営体育成基盤整備事業 江野島地区
業務名	R 8 阿耕 経営体 江野島 地質調査業務

コード	名 称	数 量	単位	単 価	金 額	備 考
	*** S単 - 1号 ***					
	室内土質試験 土の湿潤密度試験		試料		1.000 各単位	当たり算出
	室内土質試験 土の湿潤密度試験 A法(ノギス法) 3個/試料,,			基本給時間:8.0 深夜時間:0.0 制約作業時間:0.0	超勤時間:0.0 時間的制約:なし 夜間制約作業時間:0.0	
	1)資材区分					
	2)地域資材単価コード(P)					
	3)地区資材単価コード(J)					
	4)施設機械資材単価コード(K)					
	室内土質試験 土の湿潤密度試験 A法(ノギス法) 3個/試料	1.000	試料			
	合 計					算出数量 1.000 各単位
	単 価					
	*** S単 - 2号 ***					
	室内土質試験 土の含水比試験		試料		1.000 各単位	当たり算出
	室内土質試験 土の含水比試験 JIS A 1203 3個/試料,,			基本給時間:8.0 深夜時間:0.0 制約作業時間:0.0	超勤時間:0.0 時間的制約:なし 夜間制約作業時間:0.0	
	1)資材区分					
	2)地域資材単価コード(P)					
	3)地区資材単価コード(J)					
	4)施設機械資材単価コード(K)					
	室内土質試験 土の含水比試験 JIS A 1203 3個/試料	1.000	試料			
	合 計					算出数量 1.000 各単位
	単 価					

事業名	経営体育成基盤整備事業 江野島地区
業務名	R 8 阿耕 経営体 江野島 地質調査業務

コード	名 称	数 量	単位	単 価	金 額	備 考
	*** S単 - 3号 ***					
	室内土質試験 土粒子の密度試験		試料		1.000 各単位	当たり算出
	室内土質試験 土粒子の密度試験 JIS A 1202 3個 / 試料,,			基本給時間:8.0 深夜時間:0.0 制約作業時間:0.0	超勤時間:0.0 時間的制約:なし	
	1)資材区分				夜間制約作業時間:0.0	
	2)地域資材単価コード (P)					
	3)地区資材単価コード (J)					
	4)施設機械資材単価コード (K)					
	室内土質試験 土粒子の密度試験 JIS A 1202 3個 / 試料	1.000	試料			
	合 計					算出数量 1.000 各単位
	単 価					
	*** S単 - 4号 ***					
	室内土質試験 土の粒度試験		試料		1.000 各単位	当たり算出
	室内土質試験 土の粒度試験 沈降分析 (ふるい分析含) ,,			基本給時間:8.0 深夜時間:0.0 制約作業時間:0.0	超勤時間:0.0 時間的制約:なし	
	1)資材区分				夜間制約作業時間:0.0	
	2)地域資材単価コード (P)					
	3)地区資材単価コード (J)					
	4)施設機械資材単価コード (K)					
	室内土質試験 土の粒度試験 沈降分析 (ふるい分析含)	1.000	試料			
	合 計					算出数量 1.000 各単位
	単 価					

事業名	経営体育成基盤整備事業 江野島地区
業務名	R 8 阿耕 経営体 江野島 地質調査業務

コード	名 称	数 量	単位	単 価	金 額	備 考
	*** S単 - 5号 ***					
	室内土質試験 土の液性限界試験		試料		1.000 各単位	当たり算出
	室内土質試験 土の液性限界試験 JIS A 1205 6 点 / 試料,,			基本給時間:8.0 深夜時間:0.0 制約作業時間:0.0	超勤時間:0.0 時間的制約:なし 夜間制約作業時間:0.0	
	1)資材区分					
	2)地域資材単価コード (P)					
	3)地区資材単価コード (J)					
	4)施設機械資材単価コード (K)					
	室内土質試験 土の液性限界試験 JIS A 1205 6 点 / 試料	1.000	試料			
	合 計					算出数量 1.000 各単位
	単 価					
	*** S単 - 6号 ***					
	室内土質試験 土の塑性限界試験		試料		1.000 各単位	当たり算出
	室内土質試験 土の塑性限界試験 JIS A 1205 3 個 / 試料,,			基本給時間:8.0 深夜時間:0.0 制約作業時間:0.0	超勤時間:0.0 時間的制約:なし 夜間制約作業時間:0.0	
	1)資材区分					
	2)地域資材単価コード (P)					
	3)地区資材単価コード (J)					
	4)施設機械資材単価コード (K)					
	室内土質試験 土の塑性限界試験 JIS A 1205 3 個 / 試料	1.000	試料			
	合 計					算出数量 1.000 各単位
	単 価					

事業名	経営体育成基盤整備事業 江野島地区
業務名	R 8 阿耕 経営体 江野島 地質調査業務

コード	名 称	数 量	単位	単 価	金 額	備 考
	*** S単 - 7号 ***					
	室内土質試験 土のPH試験		試料		1.000 各単位	当たり算出
	室内土質試験 土のPH試験 ガラス電極法,,			基本給時間:8.0 深夜時間:0.0 制約作業時間:0.0	超勤時間:0.0 時間的制約:なし 夜間制約作業時間:0.0	
	1)資材区分					
	2)地域資材単価コード(P)					
	3)地区資材単価コード(J)					
	4)施設機械資材単価コード(K)					
	室内土質試験 土のPH試験 ガラス電極法	1.000	試料			
	合 計					算出数量 1.000 各単位
	単 価					
	*** S単 - 8号 ***					
	【機械ボーリング(地質調査用)】		m		1.000 m	当たり算出
	【機械ボーリング(地質調査用)】 土質ボーリング(オールコア), φ66,粘性土・シルト,50m以下,鉛直下方			基本給時間:8.0 深夜時間:0.0 制約作業時間:0.0	超勤時間:0.0 時間的制約:なし 夜間制約作業時間:0.0	
	1)作業区分	土質ボーリング(オールコア)				
	2)孔径区分	φ66				
	3)土質区分	粘性土・シルト				
	5)せん孔深度	50m以下				
	6)せん孔方向	鉛直下方				
	土質ボーリング(オールコアボーリング 深度50m以下) φ 66mm 粘性土・シルト 鉛直下方	1.000	m			
	合 計					算出数量 1.000 m
	単 価		m			

事業名	経営体育成基盤整備事業 江野島地区
業務名	R 8 阿耕 経営体 江野島 地質調査業務

コード	名 称	数 量	単位	単 価	金 額	備 考
	地質調査技師 外業	0.080	人			
	主任地質調査員 外業	0.170	人			
	地質調査員 外業	0.170	人			
	*** S単 - 9号 ***					
	【機械ボーリング(地質調査用)】		m		1.000 m	当たり算出
	【機械ボーリング(地質調査用)】 土質ボーリング(オルコア), φ66, 砂・砂質土, 50m以下, 鉛直下方			基本給時間:8.0 深夜時間:0.0	超勤時間:0.0 時間の制約:なし	
	1)作業区分	土質ボーリング(オルコア)		制約作業時間:0.0	夜間制約作業時間:0.0	
	2)孔径区分	φ66				
	3)土質区分	砂・砂質土				
	5)せん孔深度	50m以下				
	6)せん孔方向	鉛直下方				
	土質ボーリング(オルコア) 深度50m以下) φ 66mm 砂・砂質土 鉛直下方	1.000	m			
	合 計					算出数量 1.000 m
	単 価		m			
	地質調査技師 外業	0.100	人			
	主任地質調査員 外業	0.200	人			
	地質調査員 外業	0.200	人			
	*** S単 - 10号 ***					

事業名	経営体育成基盤整備事業 江野島地区
業務名	R 8 阿耕 経営体 江野島 地質調査業務

コード	名 称	数 量	単位	単 価	金 額	備 考
	【サウンディング及び原位置試験】		回		1.000 [各単位]	当たり算出
	【サウンディング及び原位置試験】 標準貫入試験,粘性土・シルト			基本給時間:8.0 深夜時間:0.0 制約作業時間:0.0	超勤時間:0.0 時間の制約:なし 夜間制約作業時間:0.0	
	1)施工区分 2)規格区分	標準貫入試験 粘性土・シルト				
	標準貫入試験 粘性土・シルト	1.000	回			
	合 計					算出数量 1.000 [各単位]
	単 価		[各単位]			
	地質調査技師 外業	0.030	人			
	主任地質調査員 外業	0.060	人			
	地質調査員 外業	0.060	人			
	*** S単 - 11号 ***					
	【サウンディング及び原位置試験】		回		1.000 [各単位]	当たり算出
	【サウンディング及び原位置試験】 標準貫入試験,砂・砂質土			基本給時間:8.0 深夜時間:0.0 制約作業時間:0.0	超勤時間:0.0 時間の制約:なし 夜間制約作業時間:0.0	
	1)施工区分 2)規格区分	標準貫入試験 砂・砂質土				
	標準貫入試験 砂・砂質土	1.000	回			
	合 計					算出数量 1.000 [各単位]
	単 価		[各単位]			
	地質調査技師 外業	0.040	人			

事業名	経営体育成基盤整備事業 江野島地区
業務名	R 8 阿耕 経営体 江野島 地質調査業務

コード	名 称	数 量	単位	単 価	金 額	備 考
	主任地質調査員 外業	0.070	人			
	地質調査員 外業	0.070	人			
	*** S単 - 12号 ***					
	【サウンディング及び原位置試験】		回		1.000 [各単位]	当たり算出
	【サウンディング及び原位置試験】 現場透水試験,ケーシング法, GL-10m以内			基本給時間:8.0 深夜時間:0.0 制約作業時間:0.0	超勤時間:0.0 時間の制約:なし 夜間制約作業時間:0.0	
	1)施工区分	現場透水試験				
	2)規格区分	ケーシング法				
	3)適用基準	GL-10m以内				
	現場透水試験 ケーシング法 GL- 10m以内	1.000	回			
	合 計					算出数量 1.000 [各単位]
	単 価		[各単位]			
	地質調査技師 外業	0.250	人			
	主任地質調査員 外業	0.500	人			
	地質調査員 外業	0.500	人			
	*** S単 - 13号 ***					
	【現場内小運搬】		ton		1.000 ton	当たり算出
	【現場内小運搬】 特装車運搬(ｸﾏﾗ),100m以下 総運搬距離			基本給時間:8.0 深夜時間:0.0	超勤時間:0.0 時間の制約:なし	

事業名	経営体育成基盤整備事業 江野島地区
業務名	R 8 阿耕 経営体 江野島 地質調査業務

コード	名 称	数 量	単位	単 価	金 額	備 考
	1)施工区分 2)規格	特装車運搬(ｸﾛｰﾗ) 100m以下 総運搬距離		制約作業時間:0.0	夜間制約作業時間:0.0	
	現場内小運搬 特装車運搬(ｸﾛｰﾗ) 1 0 0 m以下 総運搬距離	1.000	ton			
	合 計					算出数量 1.000 ton
	単 価		ton			
	主任地質調査員 外業	0.140	人			
	地質調査員 外業	0.290	人			
	*** S単 - 14号 ***					
	【足場仮設】		箇所		1.000 箇所	当たり算出
	【足場仮設】 平坦地足場,高さ0.3m以下,50m以下			基本給時間:8.0 深夜時間:0.0 制約作業時間:0.0	超勤時間:0.0 時間の制約:なし 夜間制約作業時間:0.0	
	1)施工区分 2)規格 3)深度区分	平坦地足場 高さ0.3m以下 50m以下				
	平坦地足場 板材足場(0 . 3 m以下)	1.000	箇所			
	合 計					算出数量 1.000 箇所
	単 価		箇所			
	主任地質調査員 外業	0.250	人			
	地質調査員 外業	0.500	人			

事業名	経営体育成基盤整備事業 江野島地区
業務名	R 8 阿耕 経営体 江野島 地質調査業務

コード	名 称	数 量	単位	単 価	金 額	備 考
	*** S単 - 15号 ***					
	【準備及び跡片付け】		業務		1.000 業務	当たり算出
	【準備及び跡片付け】			基本給時間:8.0 深夜時間:0.0 制約作業時間:0.0	超勤時間:0.0 時間的制約:なし 夜間制約作業時間:0.0	
	1)準備及び跡片付け	計上する				
	準備及び跡片付け	1.000	業務			
	合 計					算出数量 1.000 業務
	単 価		業務			
	地質調査技師 外業	1.000	人			
	主任地質調査員 外業	1.000	人			
	地質調査員 外業	0.500	人			
	*** S単 - 16号 ***					
	調査孔閉塞、給水費		業務		1.000 業務	当たり算出
	【その他間接調査費】 0箇所,1箇所,1箇所			基本給時間:8.0 深夜時間:0.0 制約作業時間:0.0	超勤時間:0.0 時間的制約:なし 夜間制約作業時間:0.0	
	1)環境保全	0箇所				
	2)調査孔閉塞	1箇所				
	3)給水費	1箇所				
	環境保全 仮囲い	0.000	箇所			
	調査孔閉塞	1.000	箇所			

事業名	経営体育成基盤整備事業 江野島地区
業務名	R 8 阿耕 経営体 江野島 地質調査業務

コード	名 称	数 量	単位	単 価	金 額	備 考
	給水費 (ポンプ 運転) 2 0 m以上1 5 0 m以下	1.000	箇所			
	合 計					算出数量 1.000 業務
	単 価		業務			
	主任地質調査員 外業	0.000	人			
	地質調査員 外業	0.000	人			
	主任地質調査員 外業	0.110	人			
	地質調査員 外業	0.110	人			
	*** S単 - 17号 ***					
	【資料整理とりまとめ(一般調査業務費)】		業務		1.000 業務	当たり算出
	【資料整理とりまとめ(一般調査業務費)】 1.0			基本給時間:8.0 深夜時間:0.0 制約作業時間:0.0	超勤時間:0.0 時間的制約:なし 夜間制約作業時間:0.0	
	1)対象土質が -リング 本数 2)対象岩盤が -リング 本数	1 0				
	資料整理とりまとめ 一般調査業務費	0.800	業務			
	合 計					算出数量 1.000 業務
	単 価		業務			
	*** S単 - 18号 ***					
	【断面図等の作成(一般調査業務費)】		業務		1.000 業務	当たり算出

事業名	経営体育成基盤整備事業 江野島地区
業務名	R 8 阿耕 経営体 江野島 地質調査業務

コード	名 称	数 量	単位	単 価	金 額	備 考
	【断面図等の作成(一般調査業務費)】			基本給時間:8.0	超勤時間:0.0	
	1.0			深夜時間:0.0	時間的制約:なし	
	1)対象土質ボ`-リング`本数	1		制約作業時間:0.0	夜間制約作業時間:0.0	
	2)対象岩盤ボ`-リング`本数	0				
	断面図等の作成 一般調査業務費	0.800	業務			
	合 計					算出数量 1.000 業務
	単 価		業務			
	*** S単 - 19号 ***					
	打合せ(地質調査用)		回		1.000 回	当たり算出
	打合せ(地質調査用)			基本給時間:8.0	超勤時間:0.0	
	1)打合せ			深夜時間:0.0	時間的制約:なし	
	2)主任技師人数			制約作業時間:0.0	夜間制約作業時間:0.0	
	3)技師(A)人数					
	4)技師(B)人数					
	5)打合せ日数					
	6)往復移動日数					
	主任技師	0.500	人			
	技師(A)	0.500	人			
	技師(B)	0.000	人			
	合 計					算出数量 1.000 回
	単 価		回			



事業名	経営体育成基盤整備事業 江野島地区
業務名	R 8 阿耕 経営体 江野島 地質調査業務

コード	名 称	数 量	単位	単 価	金 額	備 考
	*** S単 - 20号 ***					
	【地盤情報検定費】		本		1.000 本	当たり算出
	【地盤情報検定費】 A 検定			基本給時間:8.0 深夜時間:0.0 制約作業時間:0.0	超勤時間:0.0 時間の制約:なし 夜間制約作業時間:0.0	
	1)検定区分	A 検定				
	地盤情報検定費 A 検定	1.000	本			
	合 計					算出数量 1.000 本
	単 価					
	*** S単 - 21号 ***					
	電子納品版業務報告書作成		式		1.000 式	当たり算出
	電子納品版業務報告書作成 1, A - 4, 200, 8cm, 0			基本給時間:8.0 深夜時間:0.0 制約作業時間:0.0	超勤時間:0.0 時間の制約:なし 夜間制約作業時間:0.0	
	1)報告書部数(部)	1.000				
	2)規格区分	A - 4				
	3)枚数区分(枚)	200				
	4)厚さ区分	8cm				
	5)CD-R枚数(枚)	0.000				
	報告書焼付代(コピー) A - 4 以下 200 枚	1.000	部			
	簡易加除式ファイル A 4 縦型幅8cm(チューブ・パイプファイル)	1.000	冊			
	CD - R CD - R(記録面色素フタロシアニン) 700MB	0.000	枚			
	合 計					算出数量 1.000 式

事業名	経営体育成基盤整備事業 江野島地区
業務名	R 8 阿耕 経営体 江野島 地質調査業務

コード	名 称	数 量	単位	単 価	金 額	備 考
	単 価		式			
	*** S 単 - 22号 ***					
	打合せ (調査旅費・交通費)		回		1.000 回	当たり算出
	打合せ (調査旅費・交通費)			基本給時間:8.0	超勤時間:0.0	
	通勤により打合せ,ライトバン,,2時間			深夜時間:0.0	時間の制約:なし	
	1)地質調査技師配置人員			制約作業時間:0.0	夜間制約作業時間:0.0	
	2)主任地質調査員配置人員					
	3)地質調査員配置人員					
	4)宿泊区分	通勤により打合せ				
	5)交通機関区分	ライトバン				
	6)高速道路往復料金(税別)	0円				
	7)鉄道往復1人当料金(税別)	0円				
	8)バス往復1人当料金(税別)	0円				
	9)船舶往復1人当料金(税別)	0円				
	10)航空往復1人当料金(税別)	0円				
	11)ライトバン使用日数					
	12)時間区分	2時間				
	13)宿泊料金 1 式当料金 (税別)	0円				
	14)宿泊手当 1 式当料金 (税別)	0円				
	15)落札率	0.000000				
	ライトバン[ガソリンエンジン駆動]	1.000	日			<損料>
	ガソリン	5.400	L			
	J I S 2 号 レギュラースタンド					
	合 計					算出数量 1.000 回
	単 価		回			

1号揚水機場 計画平面図 (案)
S=1:200

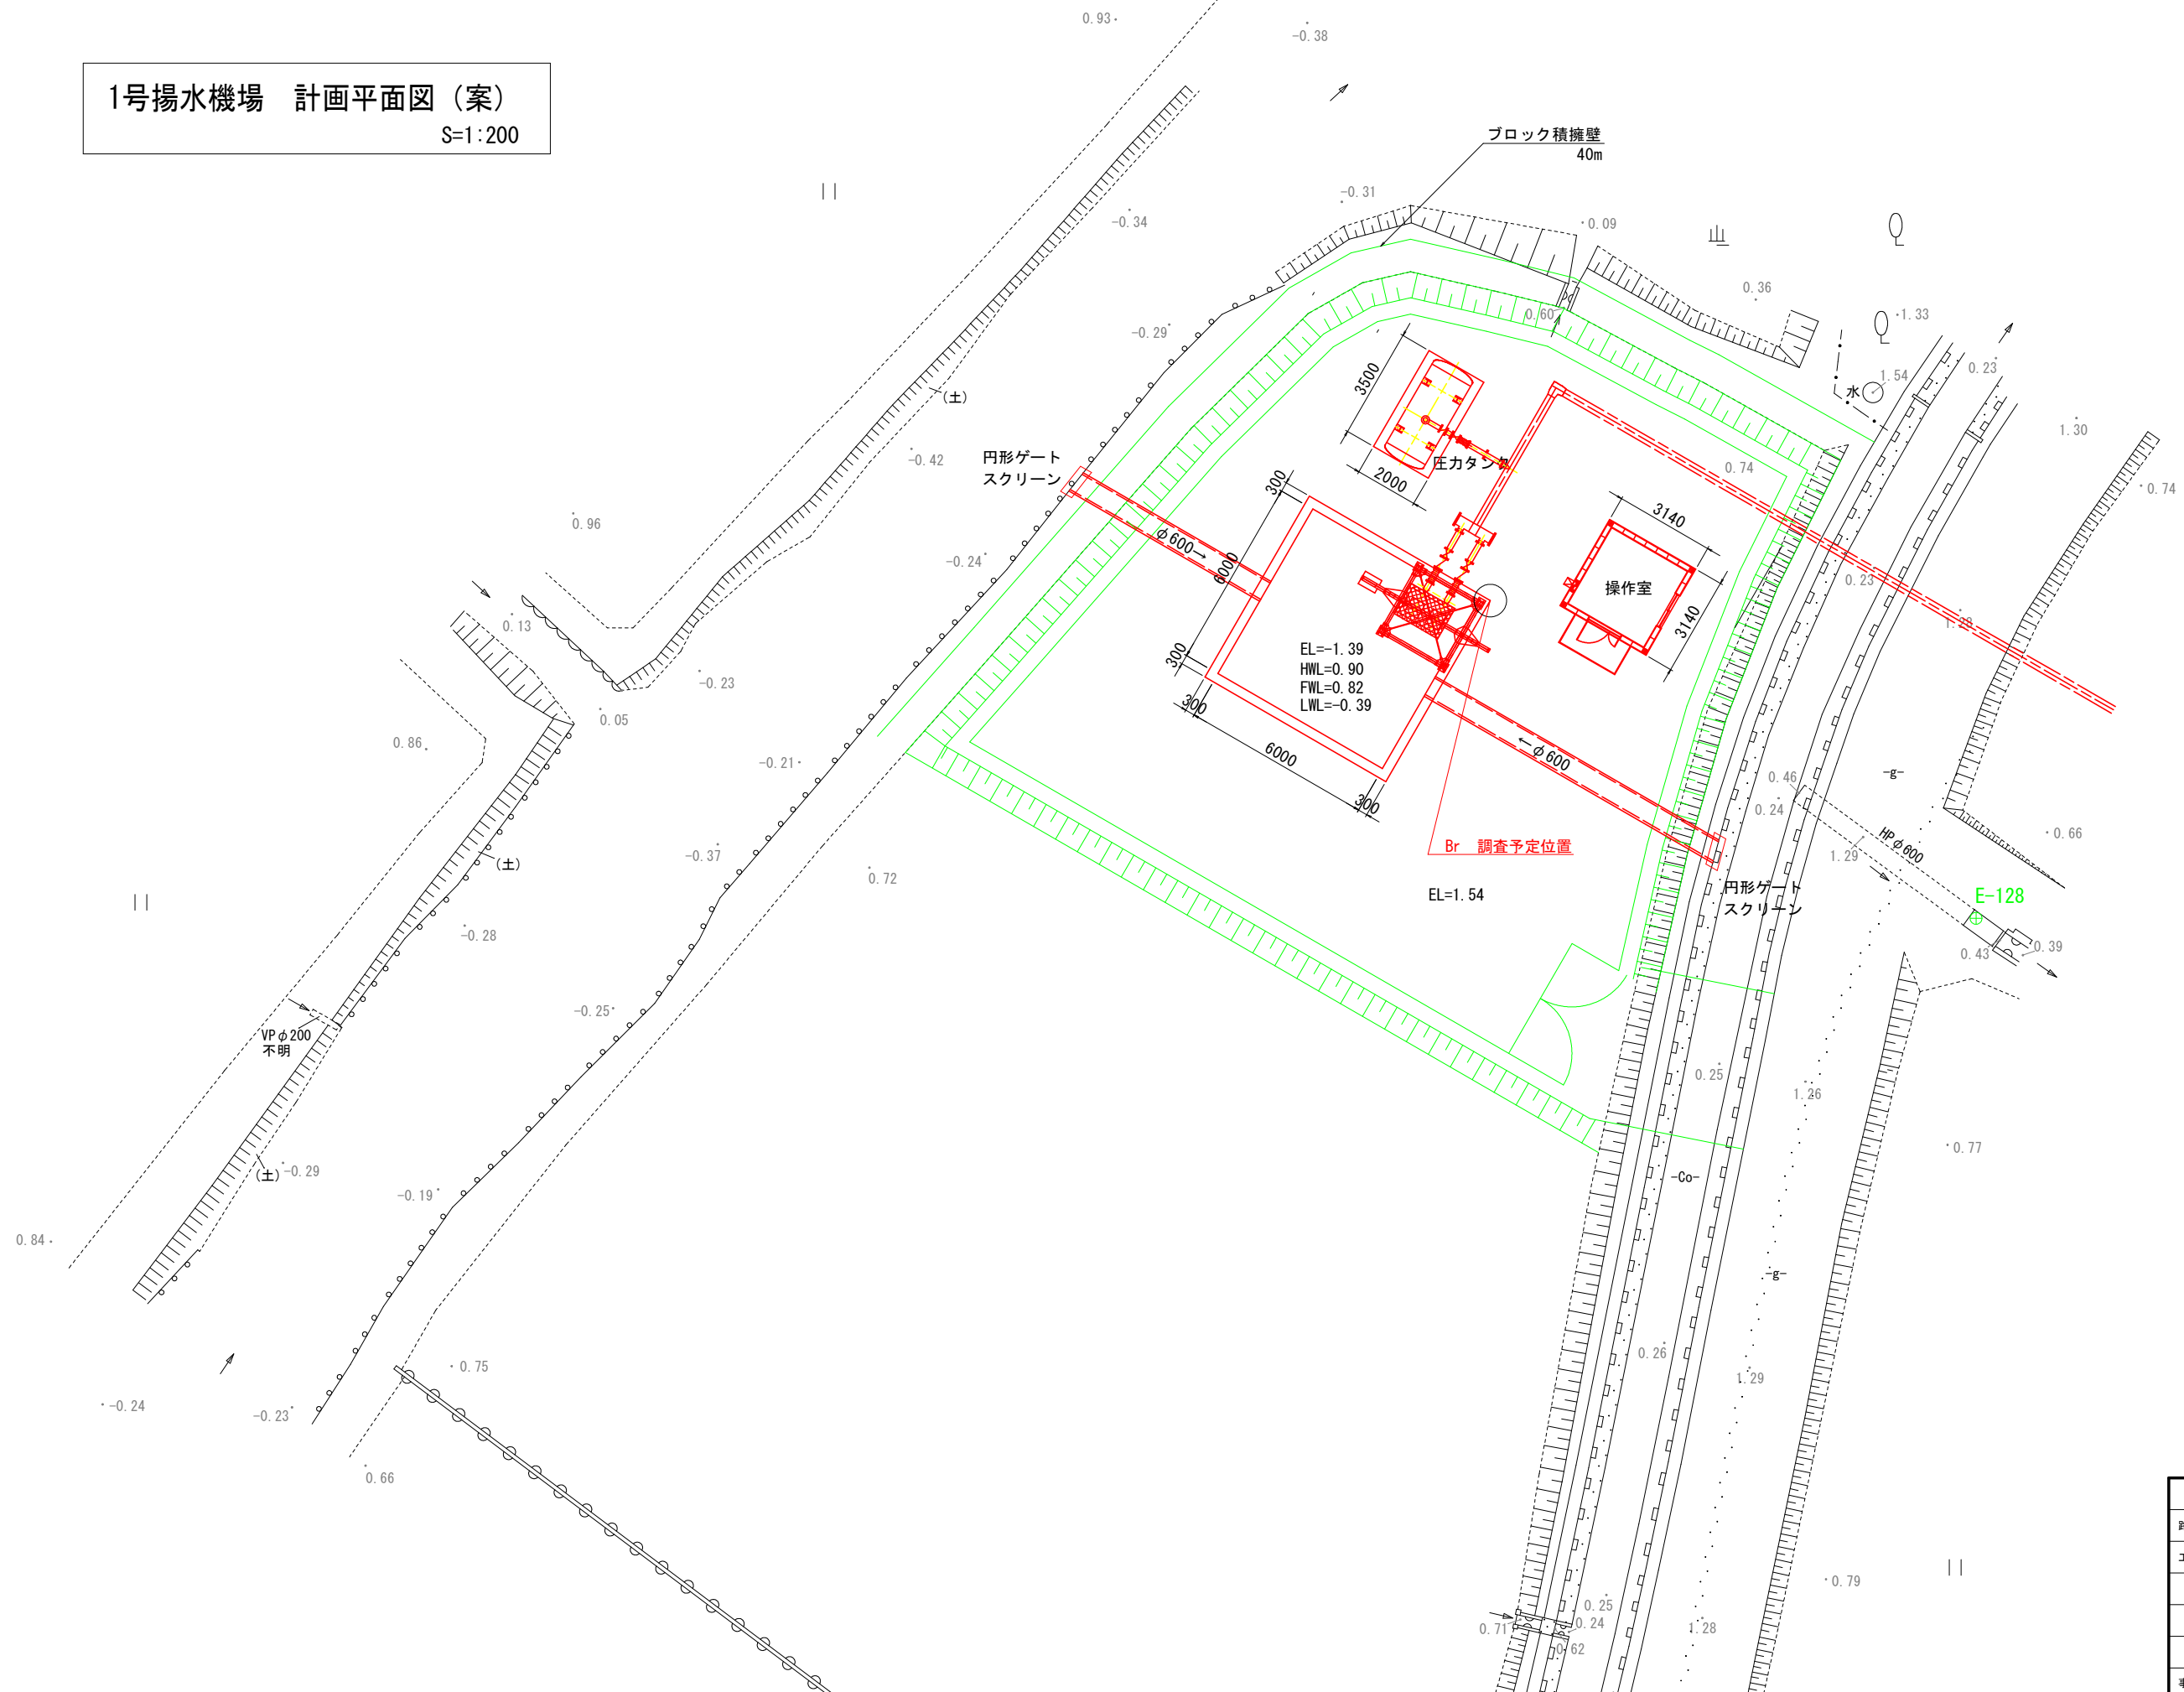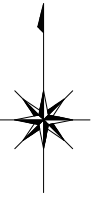

業務名	R8阿耕 経営体 江野島 地質調査業務		
路線名等	江野島地区		
工事箇所	阿南市那賀川町		
図面名	1号揚水機場 計画平面図 (案)		
縮尺	1/200 (A3)	図面番号	／
会社名			
事業者名	徳島県阿南農林事務所		