
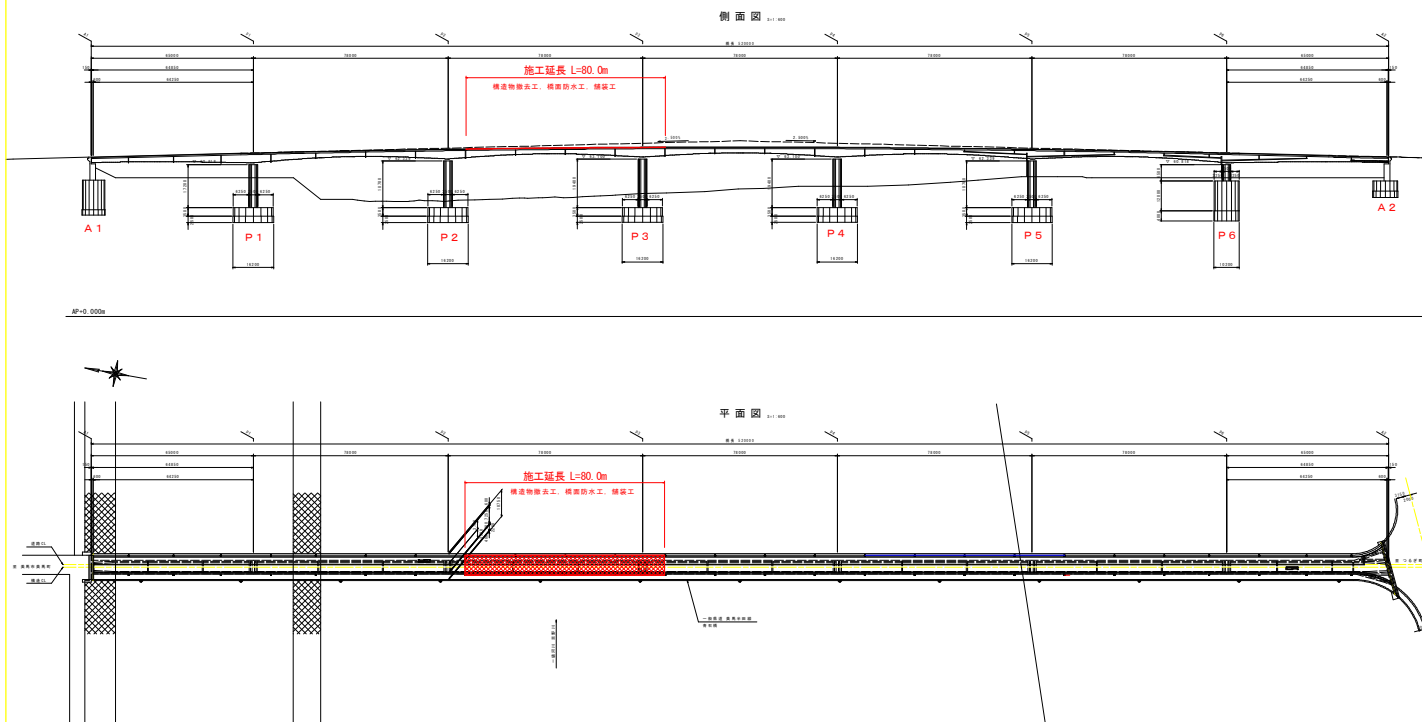


橋梁補修計画一般図

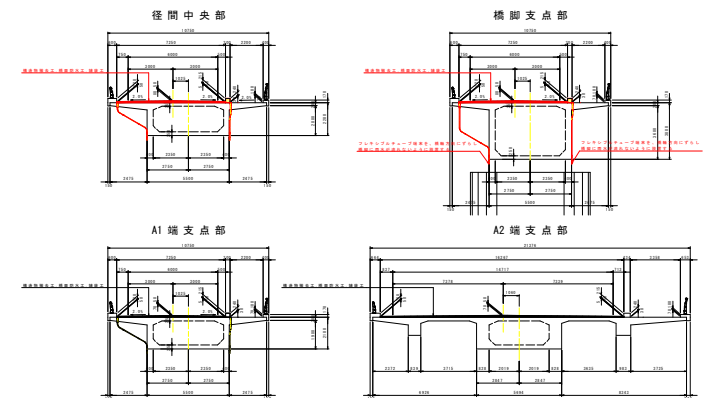

断面图 2:1:100

[illegible]

補 修 工 法 一 覧		
部位・部材	補修工法	備 考


$S=1:10$ 

凡例


- ・舗装厚さ、土工延長等の現地調査を実施し、施工を実施すること。
- ・施工時は排水網を損傷させず施工を実施すること。



名 称	数 式	数量(m2)
P2-P3縫間(付道)	80.000 x 7.250	580.0
P3-P4縫間(付道)	80.350 x 7.250	582.5
合 計		1162.5

名 称	数 式	数量(m2)
P3-P4樁間(付近)	80.350×2.200	176.8
合 計		352.8

2-11



名 称	寸法・材質	数量(m3)
P2-P3樁間(付近)	0.081 x 0.300 x 13	0.316
P3-P4樁間(付近)	0.081 x 0.300 x 17	0.413
合 計		0.729

・設計段階では戦設境界壁の鉄筋は切断しないこととしている。
切断が必要な場合は、協議を実施し補強鉄筋を追加すること。

-------	---------------------------------


------	-------------


地 区	国 家	国图番号	2 / 4

单位名称	
负责人	


$S=1:100$ 

資料設計図書			
路線名等	(一) 美馬半田線(青石橋)		
縮 尺	図 率	図面番号	2 / 4
企 社 名			


橋面工補修図

S=1:100

断面图 S=1:50

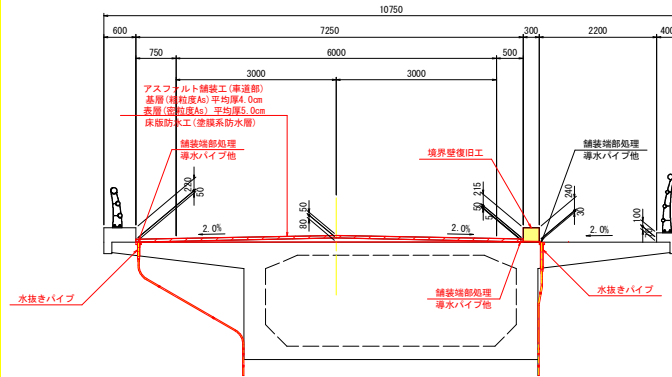


排水柵部詳細図 S=1:10

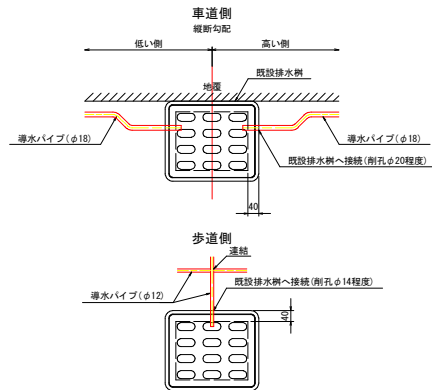


既設排水樹数量表

名 称	寸法・材質	單位	数						1橋当り数量
			A1-P1	P1-P2	P2-P3	P3-P4	P4-P5	P5-P6	P6-A2
既設排水例側沟	側沟φ20程度	箇所	3	4	4	5	8	4	2
既設排水例側沟	側沟φ14程度	箇所	3	4	4	5	4	4	2

舗装詳細図

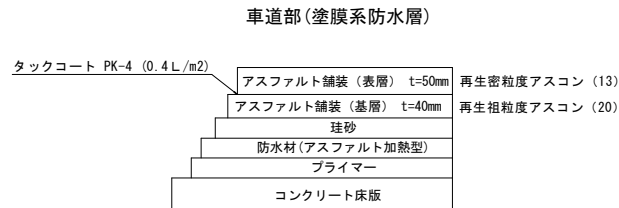

境界壁復旧工詳細図 S=1:30

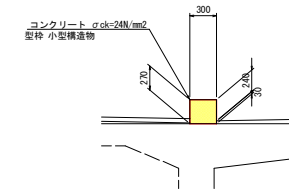


境界壁復旧工

境界壁復旧工			1機当り数量							
名称	寸法・材質	単位	数							
			AI-P1	P1-P2	P2-P3	P3-P4	P4-P5	P5-P6	P6-A2	合計
コンクリート	ααα=24N/mm2	m3	0.194	0.194	0.316	0.413	0.267	0.194	0.130	1.708
型枠	小型構造物	m2	1.296	1.296	2.106	2.754	1.782	1.296	0.870	11.400

施工箇所の水抜き口(開口幅200、開口高50)がある箇所は、水抜き口を設置する。
開口部が無い箇所でのコンクリート打設は、水抜きパイプを養生シモルタル等がパイプ内に入らないようにすること。


鋪裝端部處理詳細図 S=1:5

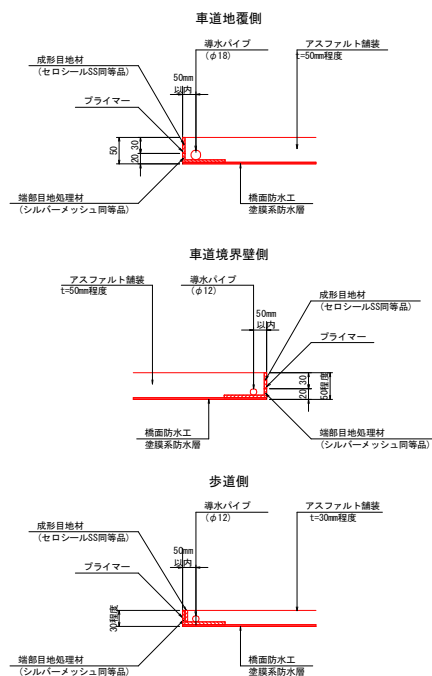

端部处理材数量表

端部処理材数量表			1橋当り数量							
名称	寸法・材質	単位	数量							
			A1-P1	P1-P2	P2-P3	P3-P4	P4-P5	P5-P6	P6-A2	
成端地材材	セロシールSSM同等品	m	223.8	237.8	160.0	248.6	245.0	237.8	170.7	
短形短理工工	シルバームッシュ同等品	m	223.8	237.8	160.0	248.6	245.0	237.8	170.7	
溝水パイプ	φ18	m	70.8	78.0	80.0	80.4	80.0	78.0	48.6	
溝水パイプ	φ12	m	152.5	159.8	85.8	168.3	165.0	159.8	122.1	

水 抜 き パ イ プ 詳 細 図 S=1:10

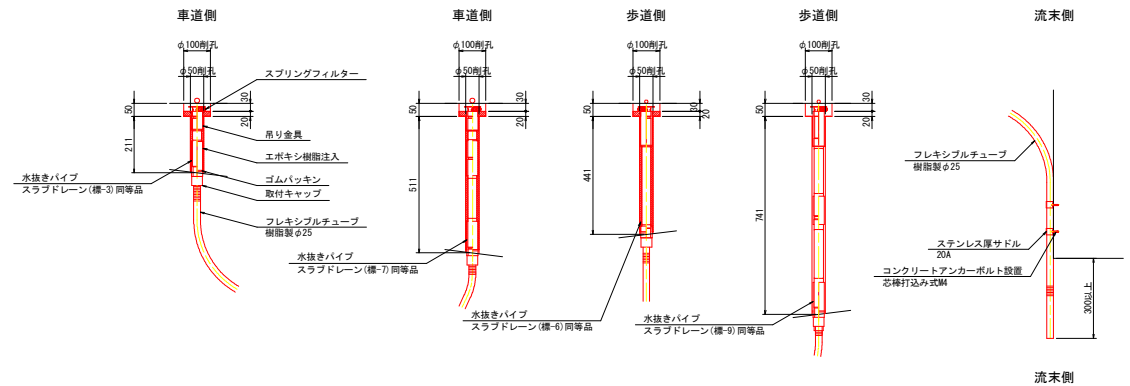

水抜きパイプ数量表

水抜きパイプ数量表		標準仕訳数量								
名称	寸法・材質	単位	数量							
			A1-P1	P1-P2	P2-P3	P3-P4	P4-P5	P5-P6	P6-A2	
コンクリート配孔	φ100、L=50	孔	10	8	18	24	14	8	6	
コンクリート埋孔	φ50、L=211	孔	4	4	9	12	7	4	3	
コンクリート配孔	φ50、L=441	孔	4	4	9	12	7	4	3	
コンクリート埋孔	φ50、L=511	孔	1	-	-	-	-	-	-	
コンクリート配孔	φ50、L=741	孔	1	-	-	-	-	-	-	
エポキシ樹脂注入	エポキシ樹脂	kg	6.441	4.545	12.27	13.636	7.954	4.545	3.409	
水抜きパイプ	スラブドレーン(構-3)同等品	本	4	4	9	12	7	4	3	
水抜きパイプ	スラブドレーン(構-6)同等品	本	4	4	9	12	7	4	3	
水抜きパイプ	スラブドレーン(構-7)同等品	本	1	-	-	-	-	-	-	
水抜きパイプ	スラブドレーン(構-9)同等品	本	1	-	-	-	-	-	-	
フレキシブルチューブ	樹脂製φ25	m	33	28	66	85	41	20	14	
ステンレス導パイプ	20A	個	22	16	36	48	20	4	4	
コンクリートアンカボルト設置	芯棒付き形式M4	本	44	32	72	96	40	8	8	
バルブフック	VP25用	個	-	-	-	-	4	6	4	
鉄筋探索	下向き	箇所	0.40	0.32	0.72	0.96	0.56	0.32	0.24	




鉄筋探査は□200x200を想定した。

当初設計図面

工 事 名	R28号 美馬半田線(青石橋) つ・半田松生 橋面補修工事		
路線名等	(一)美馬半田線(青石橋)		
工事箇所	美馬郡つるぎ町半田松生		
図 面 名	橋面補修工事詳細図		
縮 尺	図 示	図面番号	4 / 4
会 社 名			
事業寄名	徳島県美馬県土整備事務所		

- ・床版削孔前に鉄筋探査を実施すること
- ・表記の同等品は1例であり製品を指定するものではない。
- ・現地計測の上、寸法を決定すること。

仮設工参考図 S=1:200
P2-P3径間付近施工時

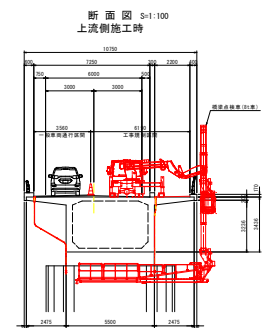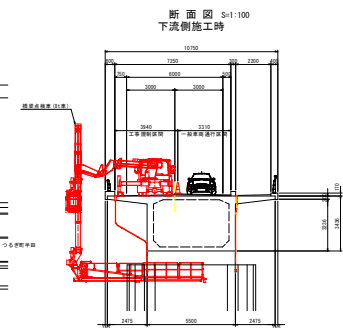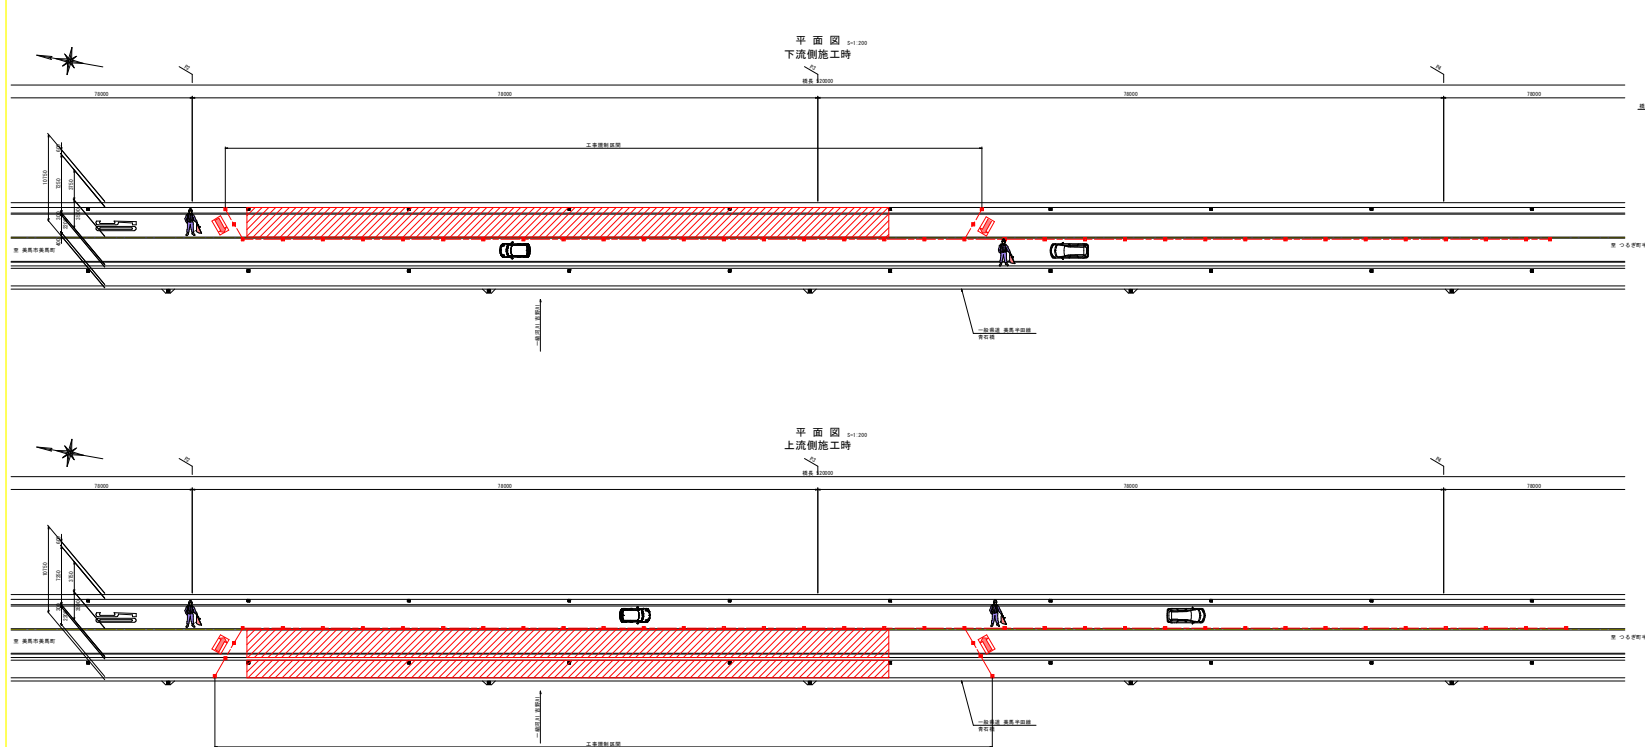

- ・ 本図表は参考図であるため、最速車を検討すること。
- ・ 工事時は、予告看板等を設置すること。
- ・ 積立点検車は、現地条件を考慮し、施工可能な車両を使用すること。

