



井戸ポンプ参考図


1号取水井戸ポンプ外径寸法図

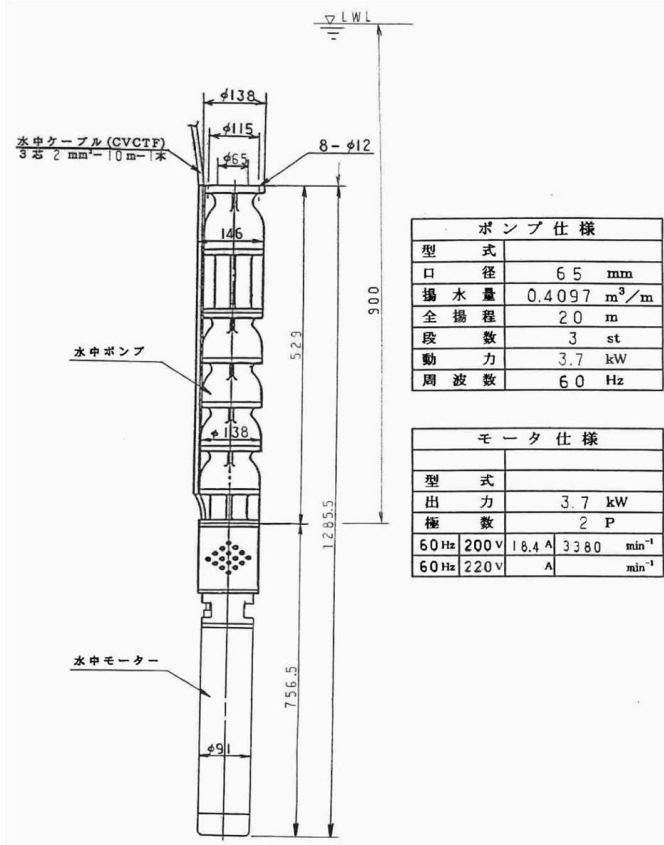


1号取水井戸ポンプ構造断面図

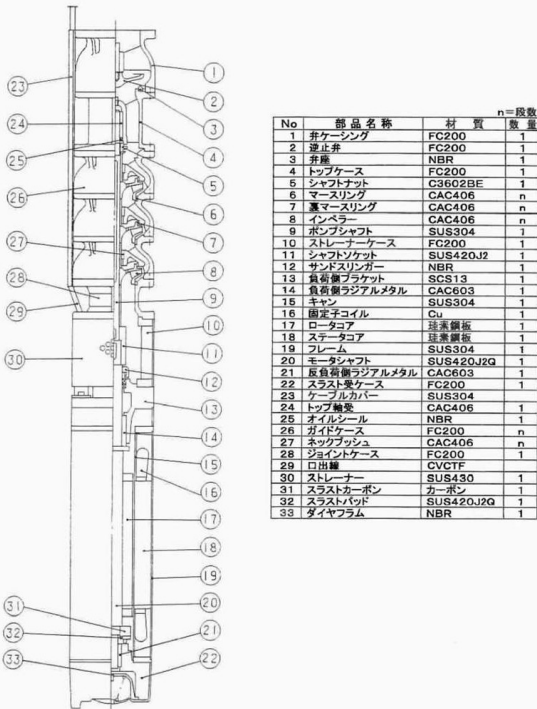

2号取水井戸ポンプ外径寸法図

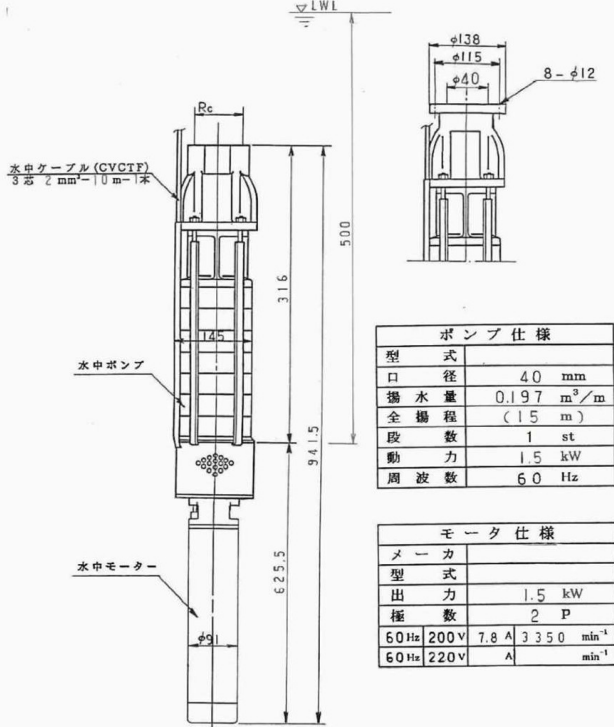

2号取水井戸ポンプ構造断面図

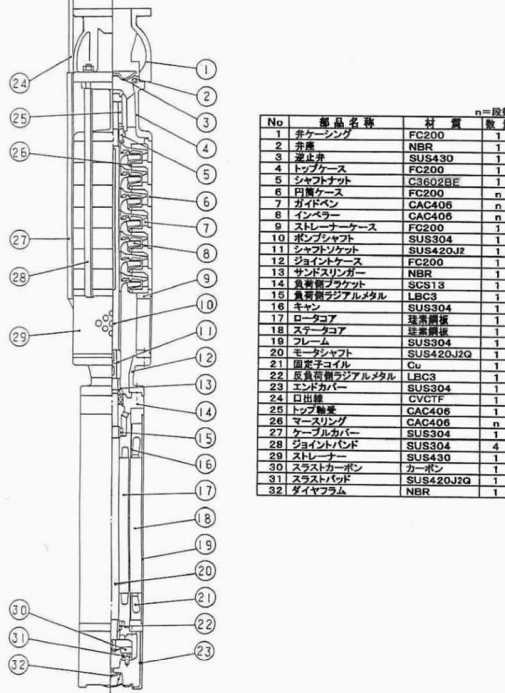

|      |                          |      |  |
|------|--------------------------|------|--|
| 工事名  | R8 徳耕 かん排 田野 暗渠排水他工事（企育） |      |  |
| 路線名等 | 田野地区木村工区                 |      |  |
| 工事箇所 | 小松島市田野町                  |      |  |
| 図面名  | 井戸ポンプ参考図                 |      |  |
| 縮尺   | 図示                       | 図面番号 |  |
| 会社名  |                          |      |  |
| 事業者名 | 徳島県徳島農林事務所               |      |  |