


計 画 平 面 図

S=1 : 500

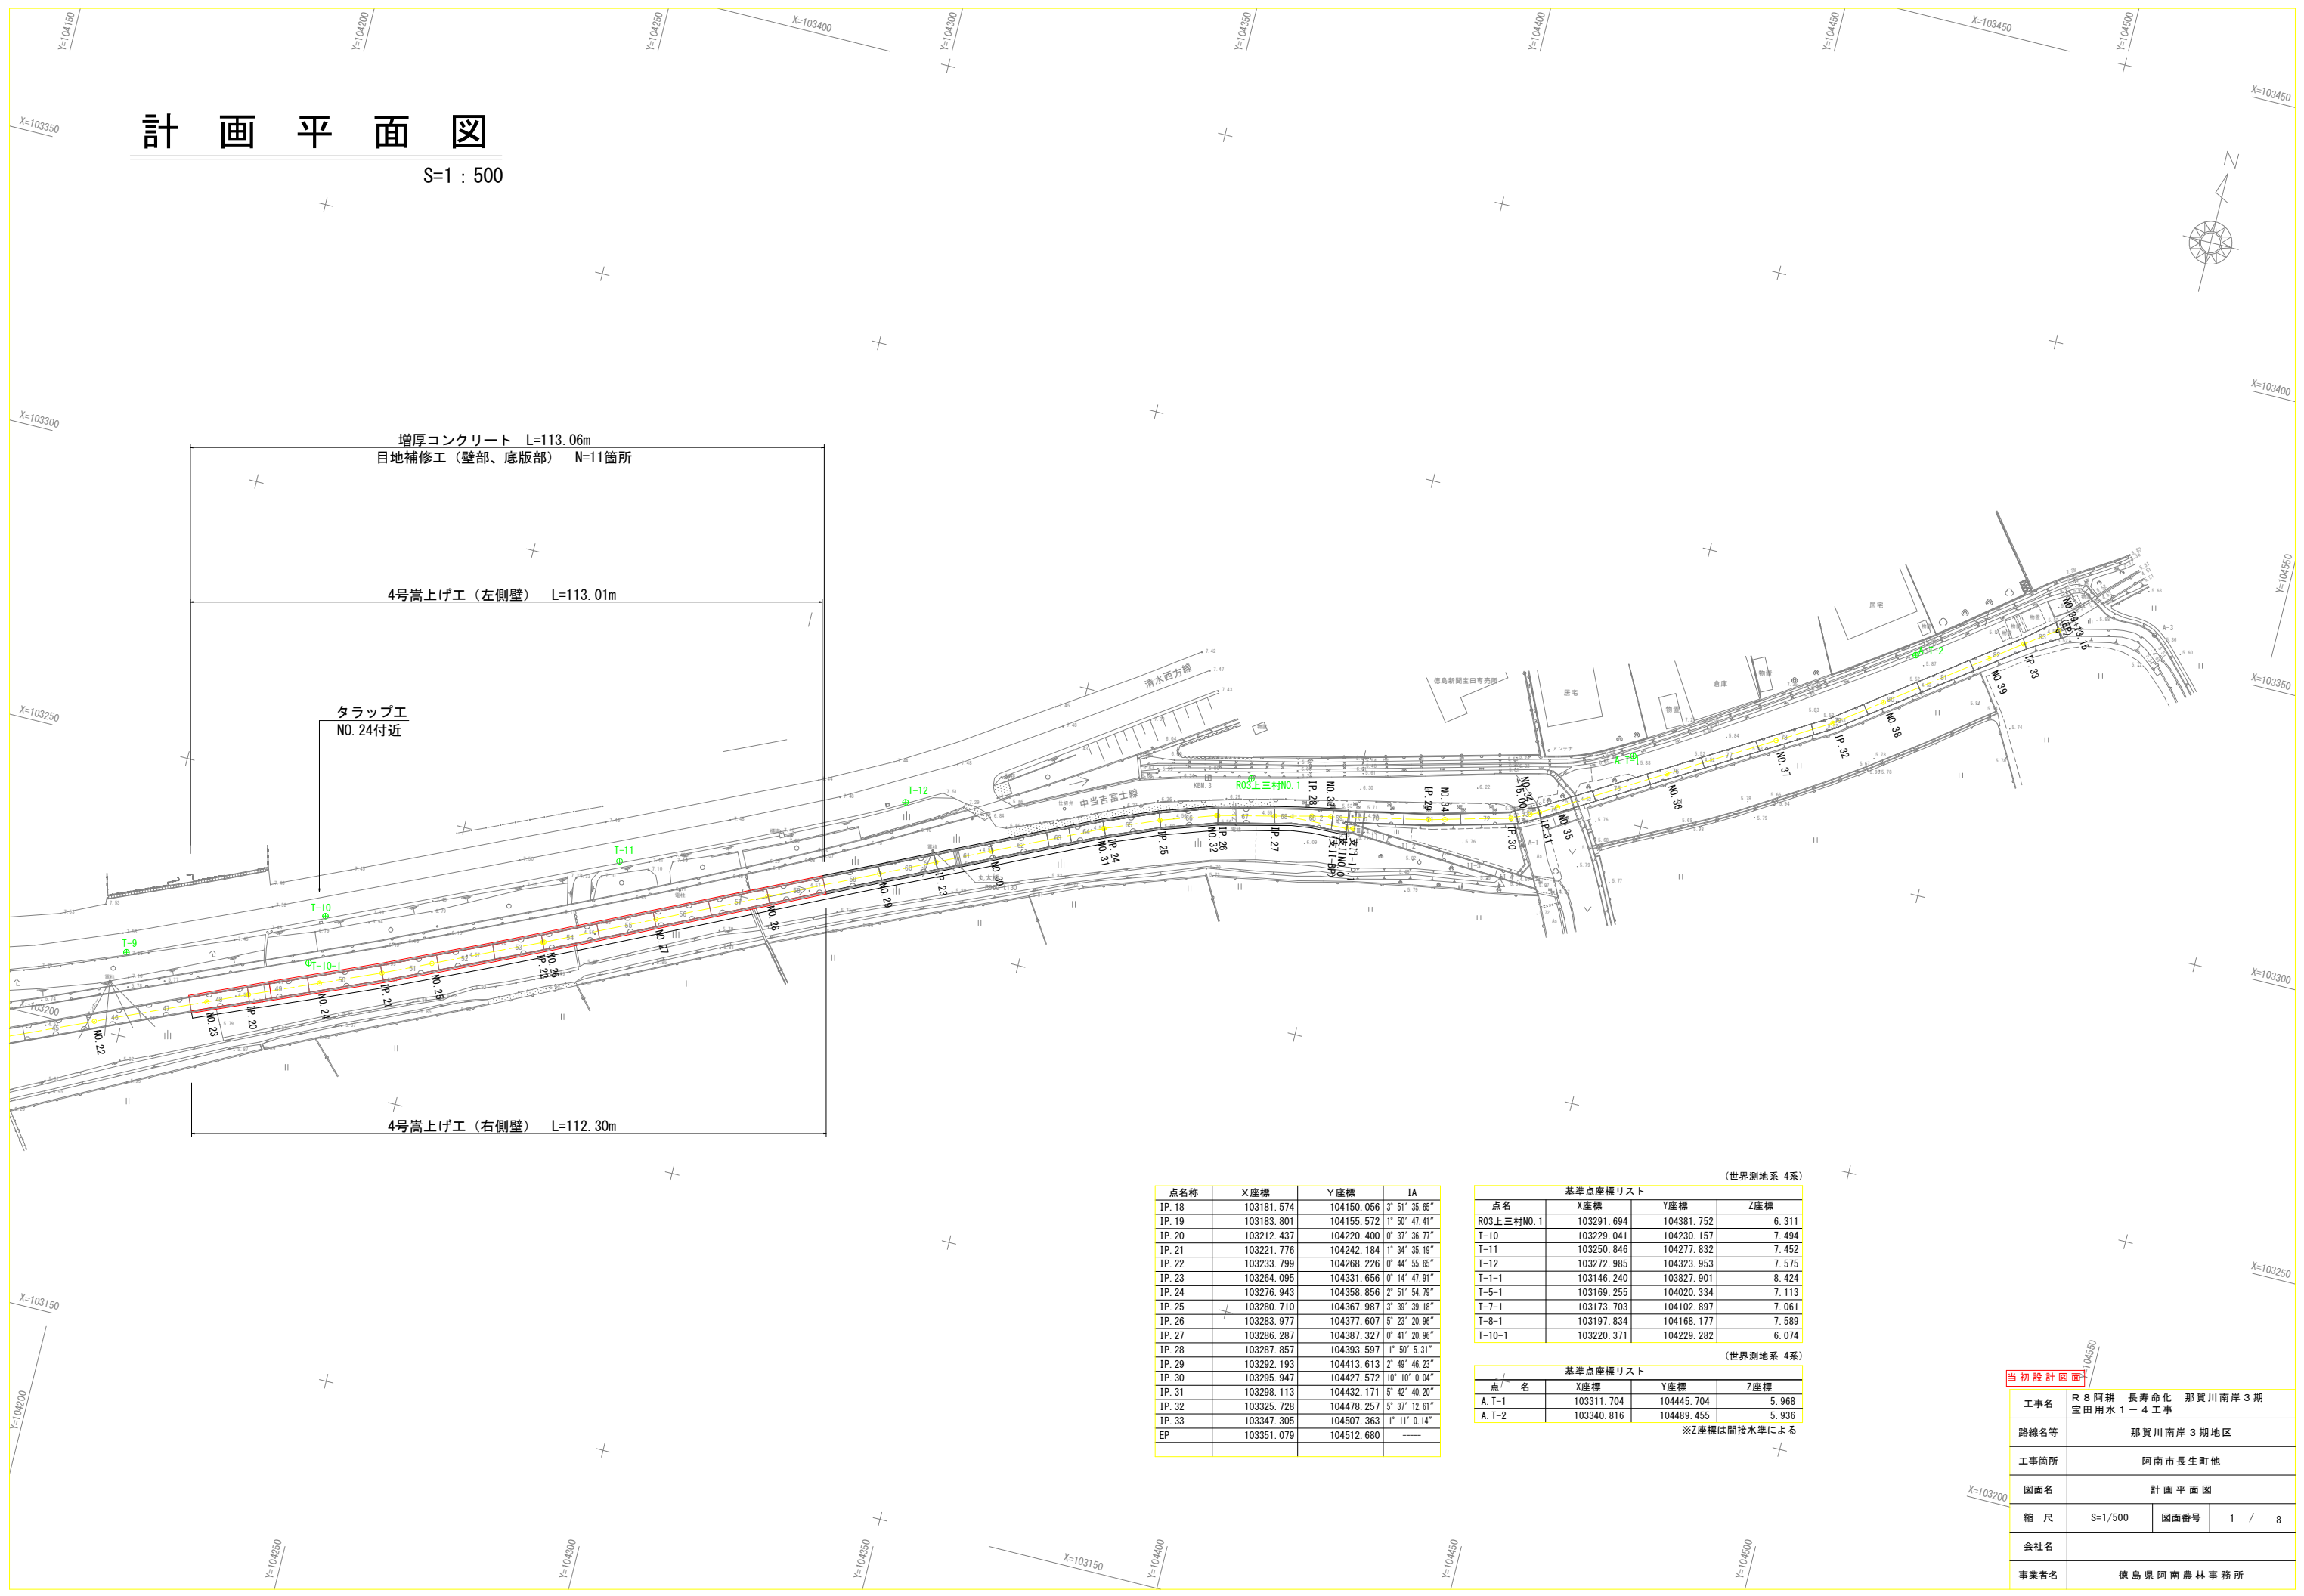

点名称	X座標	Y座標	IA
IP. 18	103181.574	104150.056	3° 51' 35.65"
IP. 19	103183.801	104155.572	1° 50' 47.41"
IP. 20	103212.437	104220.400	0° 37' 36.77"
IP. 21	103221.776	104242.184	1° 34' 35.19"
IP. 22	103233.799	104268.226	0° 44' 55.65"
IP. 23	103264.095	104331.656	0° 14' 47.91"
IP. 24	103276.943	104358.856	2° 51' 54.79"
IP. 25	103280.710	104367.987	3° 39' 39.18"
IP. 26	103283.977	104377.607	5° 23' 20.96"
IP. 27	103286.287	104387.327	0° 41' 20.96"
IP. 28	103287.857	104393.597	1° 50' 5.31"
IP. 29	103292.193	104413.613	2° 49' 46.23"
IP. 30	103295.947	104427.572	10° 10' 0.04"
IP. 31	103298.113	104432.171	5° 42' 40.20"
IP. 32	103325.728	104478.257	5° 37' 12.61"
IP. 33	103347.305	104507.363	1° 11' 0.14"
EP	103351.079	104512.680	----

(世界測地系 4系)			
基準点座標リスト			
点名	X座標	Y座標	Z座標
RO3上三村NO. 1	103291.694	104381.752	6.311
T-10	103229.041	104230.157	7.494
T-11	103250.846	104277.832	7.452
T-12	103272.985	104323.953	7.575
T-1-1	103146.240	103827.901	8.424
T-5-1	103169.255	104020.334	7.113
T-7-1	103173.703	104102.897	7.061
T-8-1	103197.834	104168.177	7.589
T-10-1	103220.371	104229.282	6.074

(世界測地系 4系)			
基準点座標リスト			
点名	X座標	Y座標	Z座標
A. T-1	103311.704	104445.704	5.968
A. T-2	103340.816	104489.455	5.936

※Z座標は間接水準による

当初設計図面


工事名	R 8 阿耕 長寿命化 那賀川南岸 3 期 宝田用水 1 - 4 工事		
路線名等	那賀川南岸 3 期地区		
工事箇所	阿南市長生町他		
図面名	計 画 平 面 図		
縮 尺	S=1/500	図面番号	1 / 8
会社名			
事業者名	徳島県阿南農林事務所		

縦断図


SV=1:100
SH=1:500

工事名	R 8 阿 耕 長 寿 命 化 那 賀 川 南 岸 3 期 宝 田 用 水 1 - 4 工 事		
路線名等	那 賀 川 南 岸 3 期 地 区		
工事箇所	阿 南 市 長 生 町 他		
図面名	縦 断 図		
縮 尺	SV=1/100 SH=1/500	図面番号	2 / 8
会社名			
事業者名	徳 島 県 阿 南 農 林 事 務 所		

当初設計図面

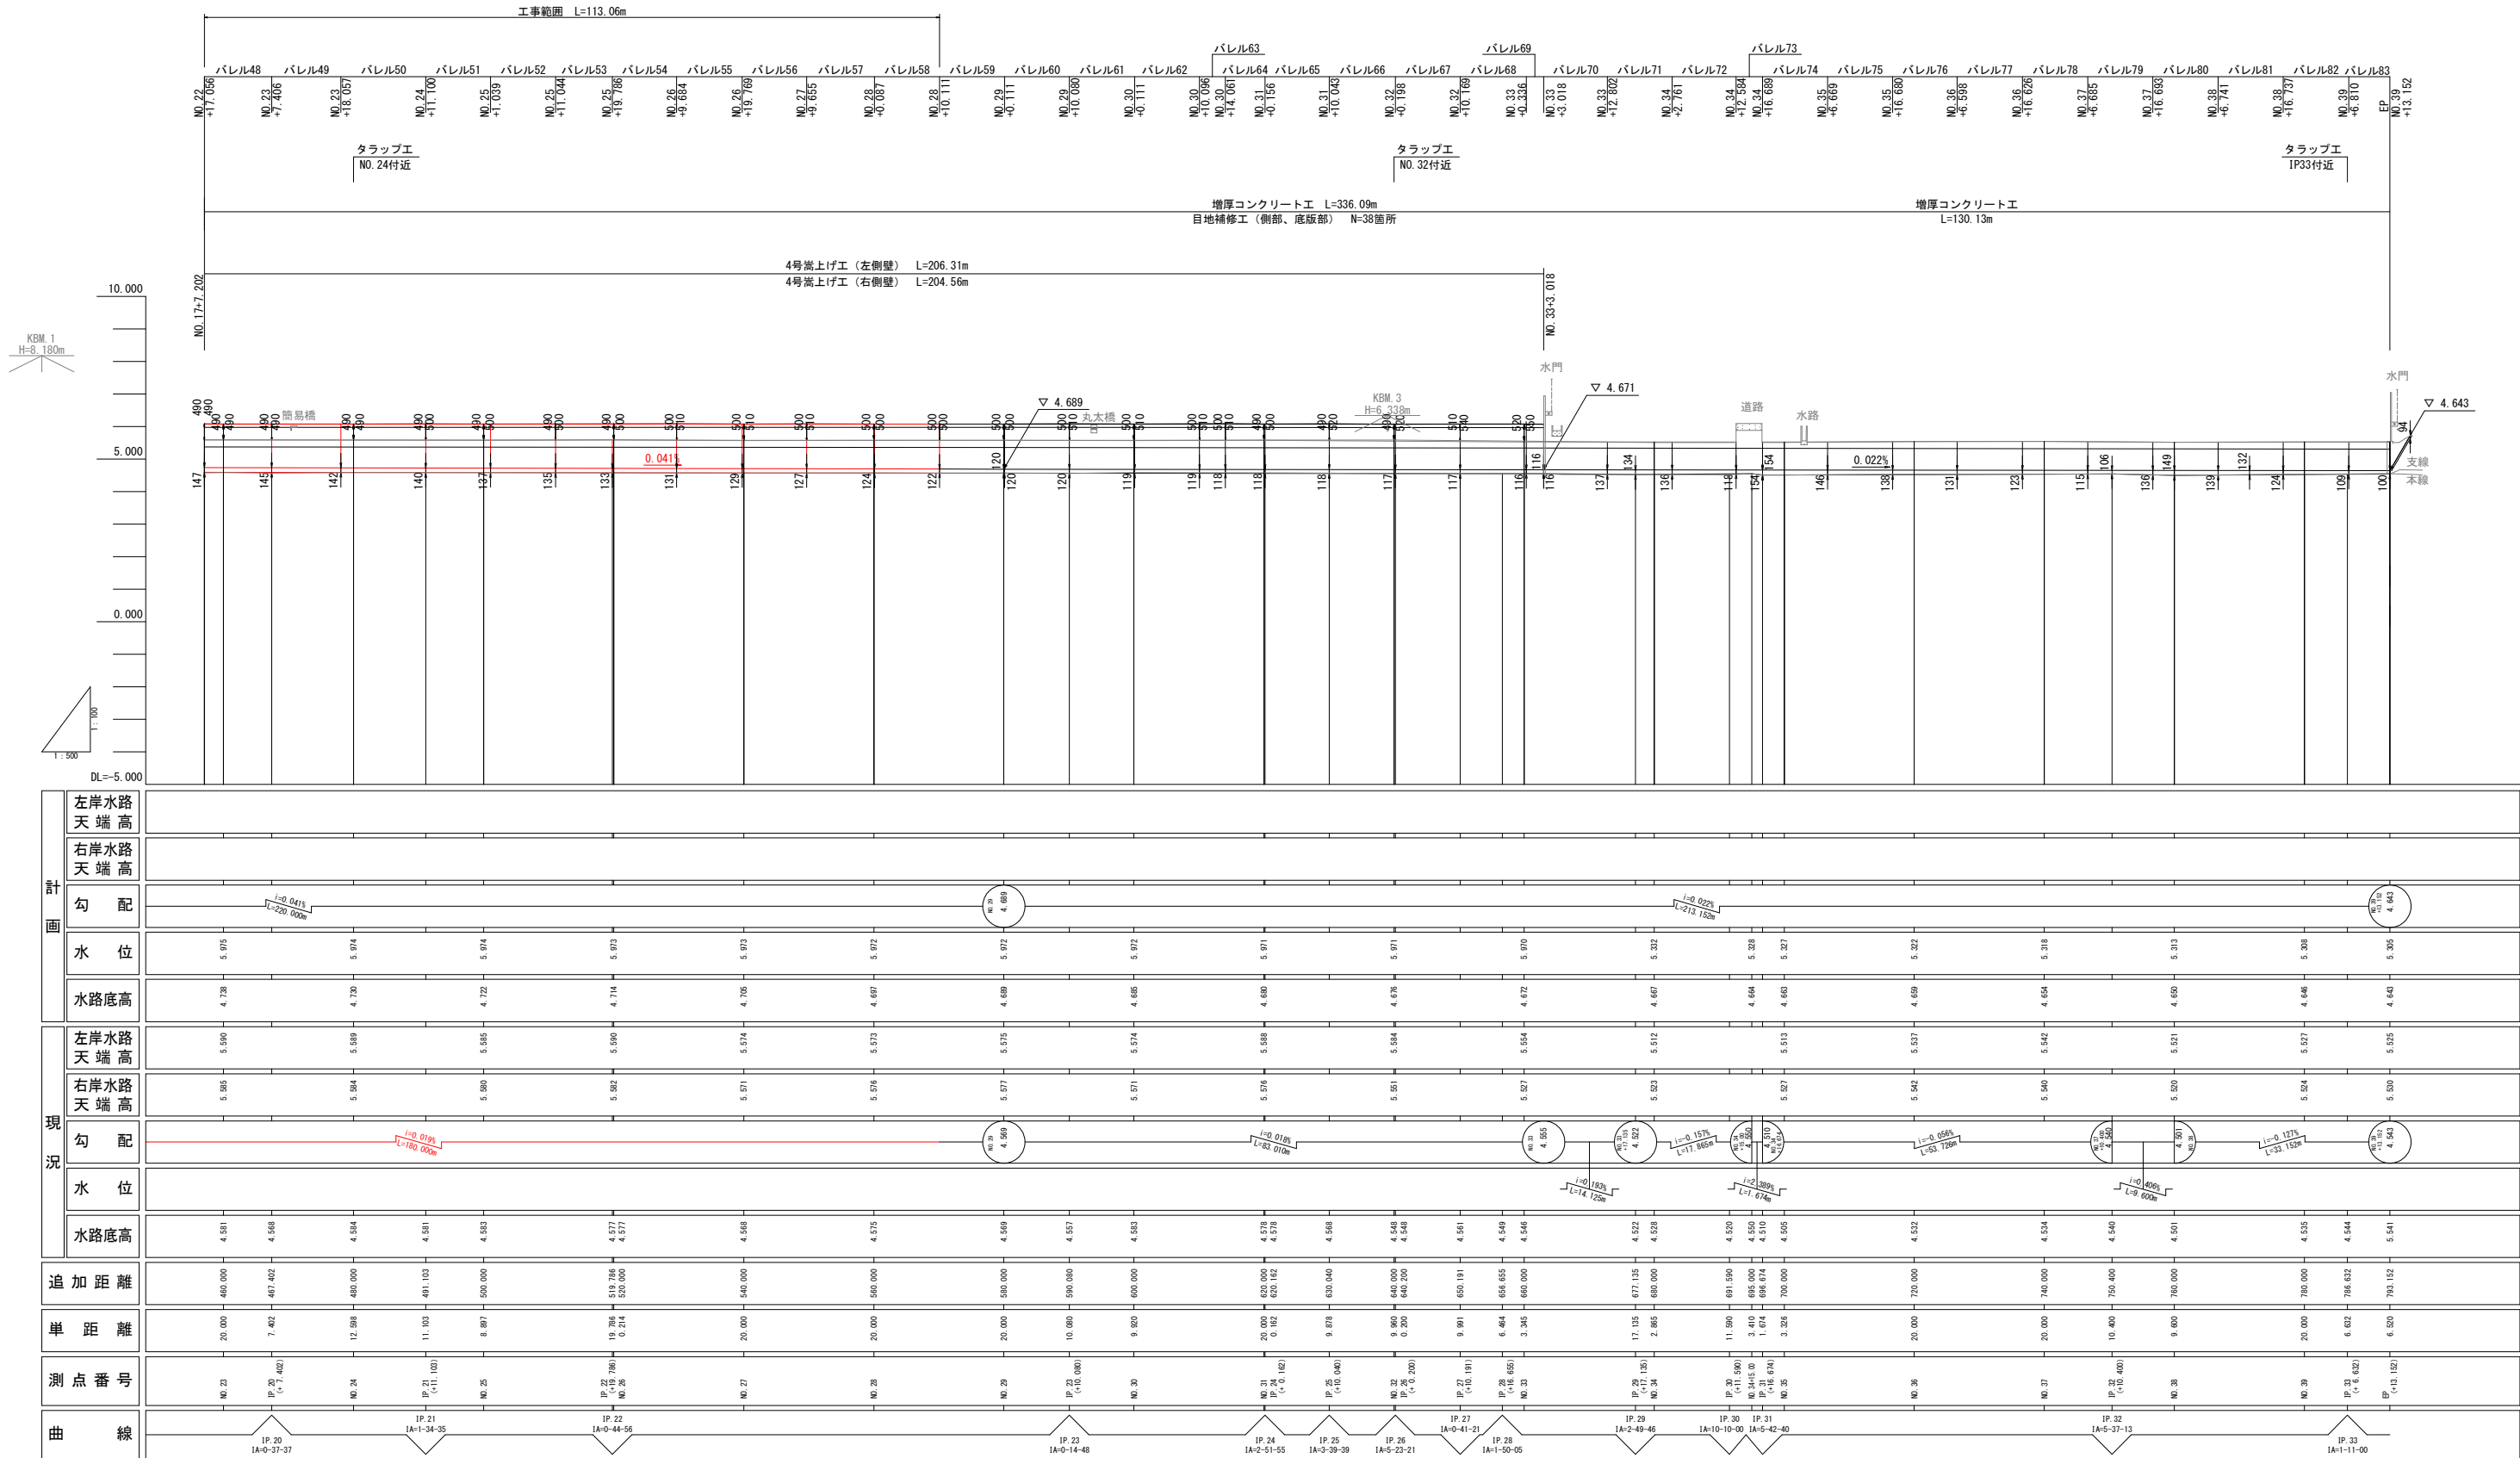

S=1:30

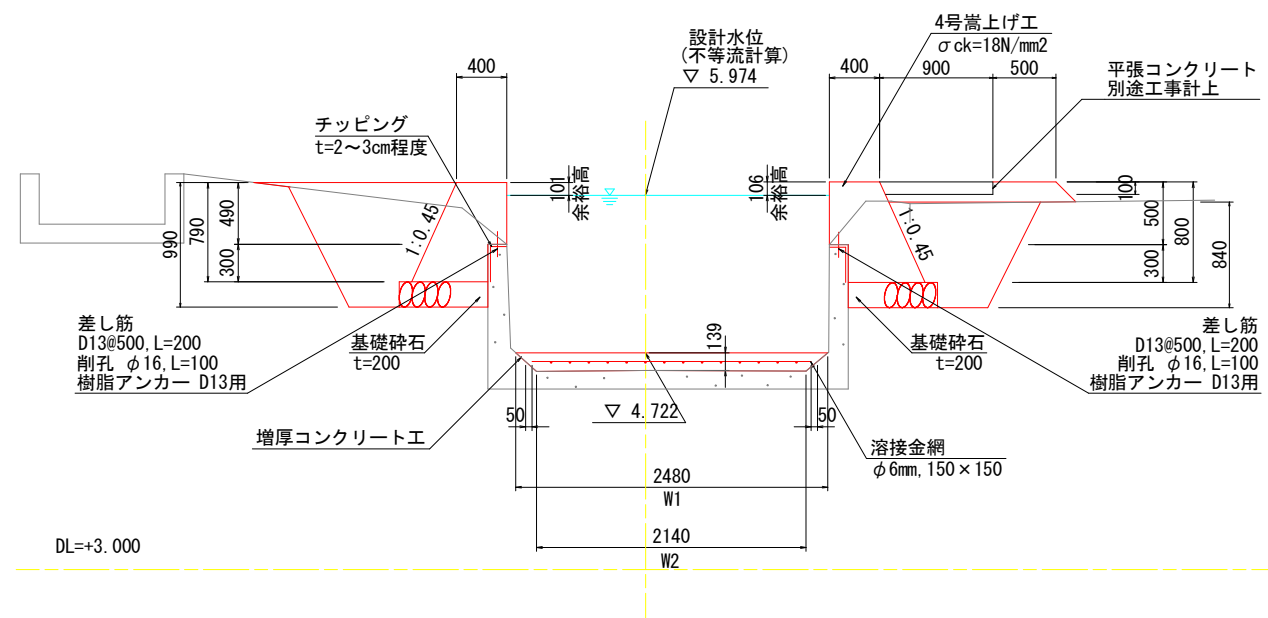


工事名	R8阿耕地長壽命化 那賀川南岸3期 宝田用水1～4工事		
路線名等	那賀川南岸3期地区		
工事箇所	阿南市長生町他		
図面名	標準断面図		
縮尺	S=1/30	図面番号	3 / 8
会社名			
事業者名	徳島県阿南農林事務所		

横断図

S=1:100

NO. 24

GH=4.584
FH=4.730

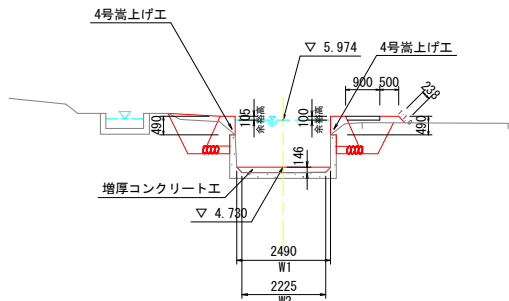


DL=0.000

名 称			数量
土 工	床掘	土砂	2.2
		構造物周辺 0.5m	0.2
	盛土	2.5m≦B<4.0m	-----
		上記以外 1.0m≦B<2.5m	-----
		B<1.0m	0.2
	法面整形	土砂	0.2
	埋戻	構造物周辺 0.5m	1.0
		上記以外	4.0m≦B
2.5m≦B<4.0m			-----
1.0m≦B<2.5m			-----
B<1.0m		0.4	

NO. 26

GH=4.577
FH=4.714

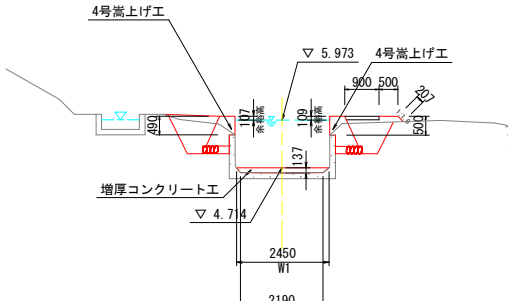


DL=0.000

名 称			数量	
土 工	床掘	土砂	2.2	
		構造物周辺 0.5m	0.2	
	盛土	2.5m≦B<4.0m	-----	
		上記以外 1.0m≦B<2.5m	-----	
		B<1.0m	0.2	
	法面整形	土砂	0.2	
	埋戻	構造物周辺 0.5m	1.0	
		上記以外	4.0m≦B	-----
			2.5m≦B<4.0m	-----
			1.0m≦B<2.5m	-----
B<1.0m			0.4	

NO. 28

GH=4.575
FH=4.697

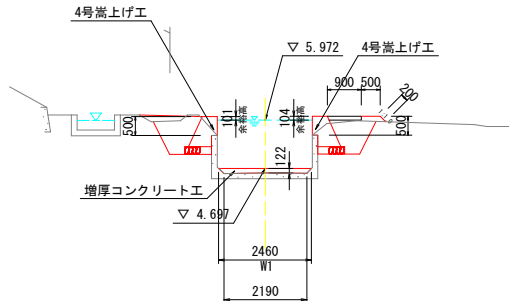


DL=0.000

名 称			数量	
土 工	床掘	土砂	2.3	
	盛土	構造物周辺	0.5m 0.1	
		上記以外	2.5m≦B<4.0m 1.0m≦B<2.5m B<1.0m	----- ----- 0.2
			法面整形	土砂
	埋戻	構造物周辺	0.5m 1.1	
		上記以外	4.0m≦B 2.5m≦B<4.0m 1.0m≦B<2.5m B<1.0m	----- ----- ----- 0.4

NO. 23

GH=4.581
FH=4.738

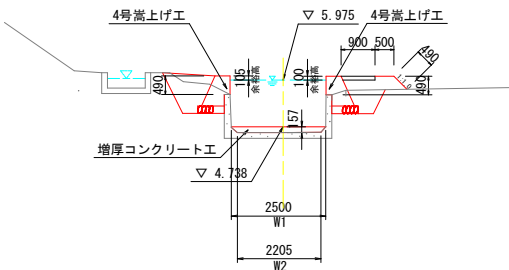


DL=0.000

名 称			数量
土	床掘	土砂	1.9
		構造物周辺 0.5m	0.4
	盛土	2.5m≦B<4.0m	-----
		上記以外 1.0m≦B<2.5m	-----
		B<1.0m	0.3
	法面整形	土砂	0.5
工	構造物周辺	0.5m	0.8
		埋戻	4.0m≦B
	上記以外	2.5m≦B<4.0m	-----
		1.0m≦B<2.5m	-----
		B<1.0m	0.3

NO. 25

GH=4.583
FH=4.722

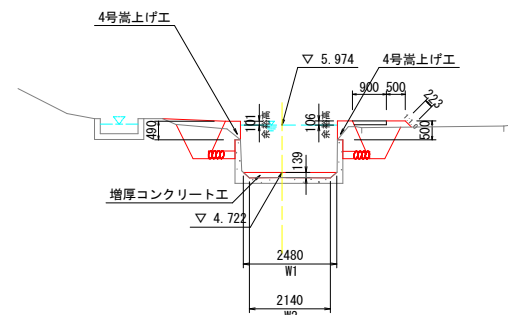


DL=0.000

名 称			数量	
土 工	床掘	土砂	2.2	
		構造物周辺	0.5m 0.2	
	盛土	2.5m ≦ B < 4.0m	-----	
		上記以外	1.0m ≦ B < 2.5m B < 1.0m	0.2
		法面整形	土砂	0.2
	埋戻	構造物周辺	0.5m 1.0	
		上記以外	4.0m ≦ B	-----
			2.5m ≦ B < 4.0m	-----
			1.0m ≦ B < 2.5m	-----
			B < 1.0m	0.4

NO. 27

GH=4.568
FH=4.705

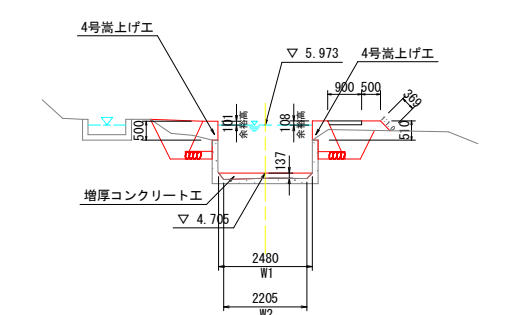

DL=0.000





名 称			数量	
土	床掘	土砂	1.9	
	盛土	構造物周辺	0.5m	0.4
		上記以外	2.5m≦B<4.0m	-----
			1.0m≦B<2.5m	-----
	法面整形	B<1.0m	0.3	
		土砂		0.4
工	埋戻	構造物周辺	0.5m	0.8
		上記以外	4.0m≦B	-----
	2.5m≦B<4.0m		-----	
	1.0m≦B<2.5m		-----	
	B<1.0m		0.3	

当初設計図画

工事名	R 8 阿 耕 長寿命化 那賀川南岸3期 宝田用水1-4工事		
路線名等	那賀川南岸3期地区		
工事箇所	阿南市長生町他		
図面名	横 断 図		
縮 尺	S=1/100	図面番号	4 / 8
会社名			
事業者名	徳島県阿南農林事務所		

施工展開図(1)

S=1/50

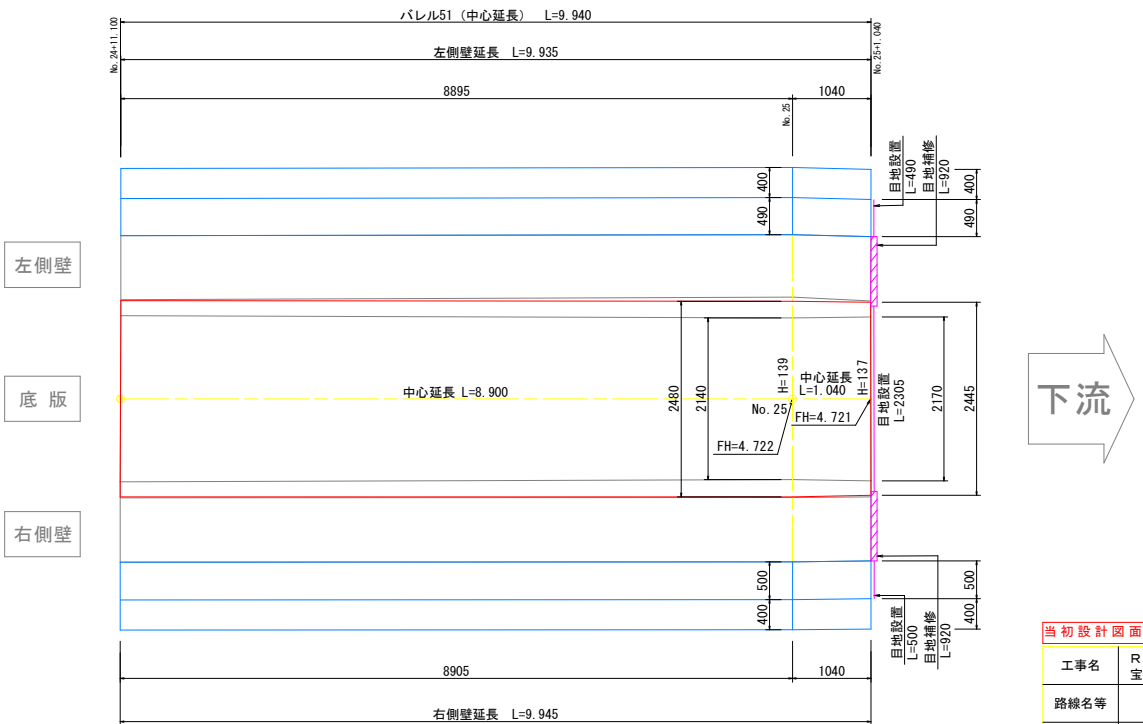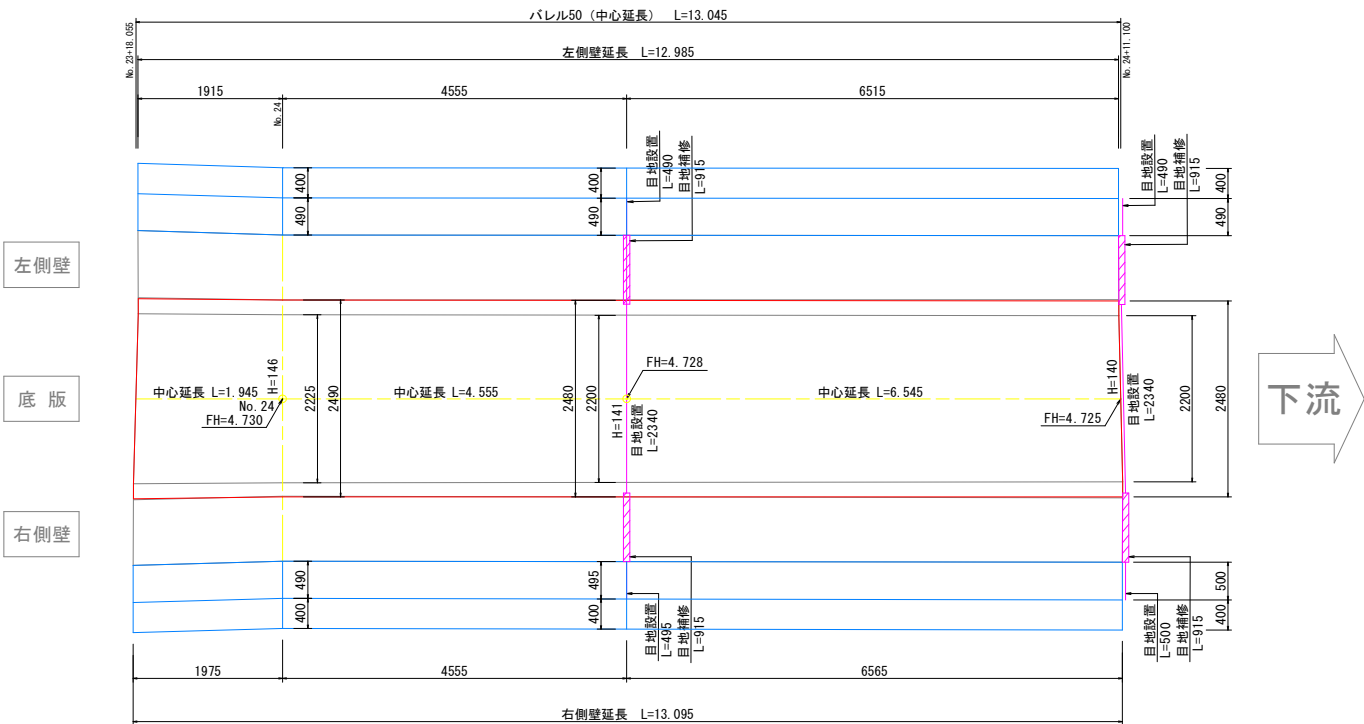
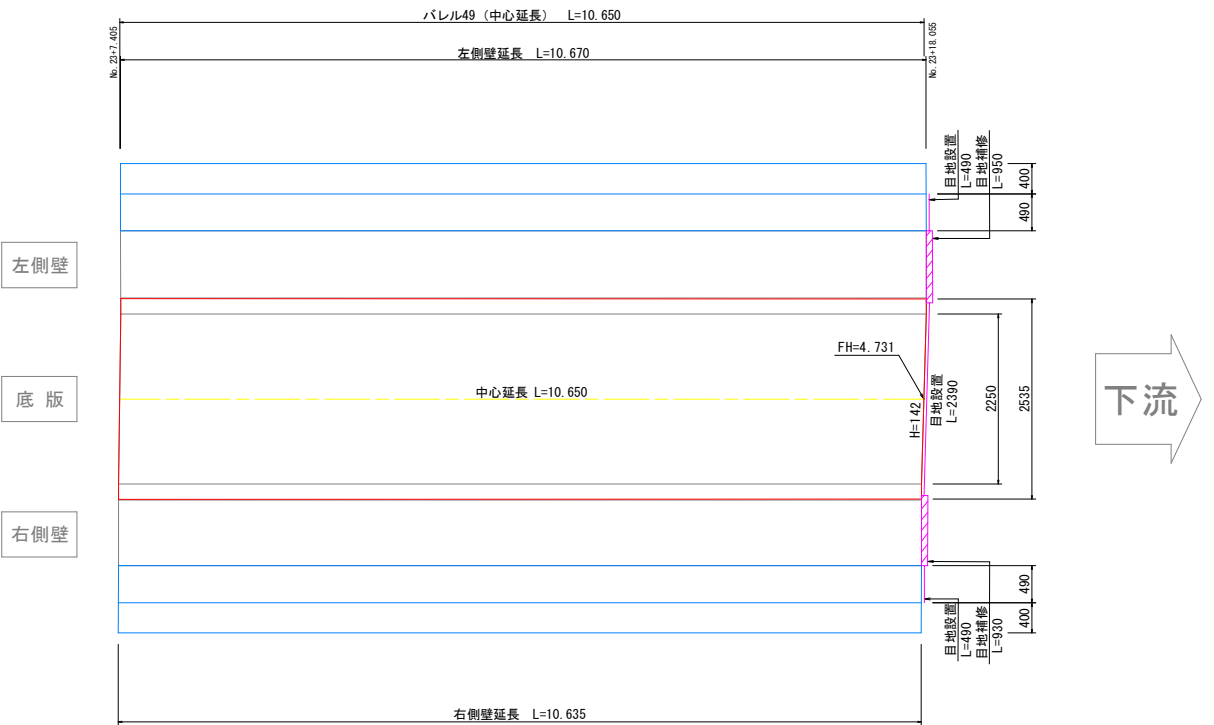
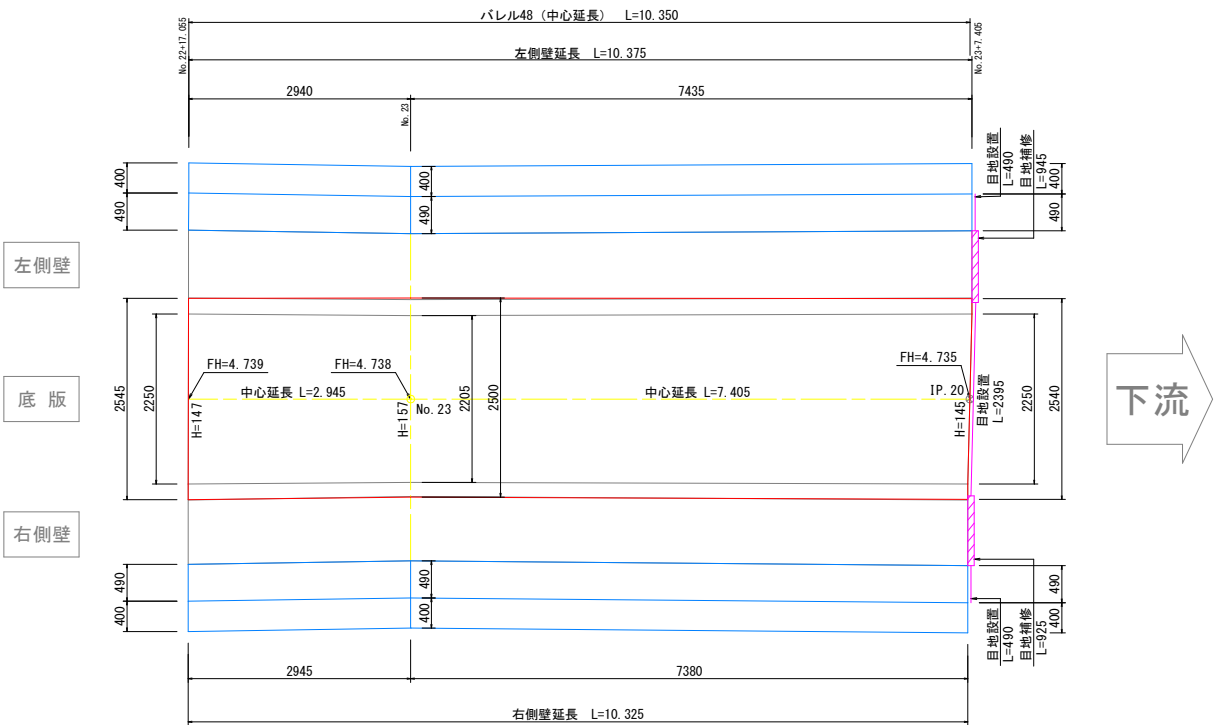


当初設計図面

工事名	R 8 阿 耕 長 寿 命 化 那 賀 川 南 岸 3 期 宝 田 用 水 1 - 4 工 事		
路線名等	那 賀 川 南 岸 3 期 地 区		
工事箇所	阿 南 市 長 生 町 他		
図面名	施 工 展 開 図 (1)		
縮 尺	図 示	図面番号	5 / 8
会社名			
事業者名	徳 島 県 阿 南 農 林 事 務 所		

施 工 展 開 図 (2)


S=1/50

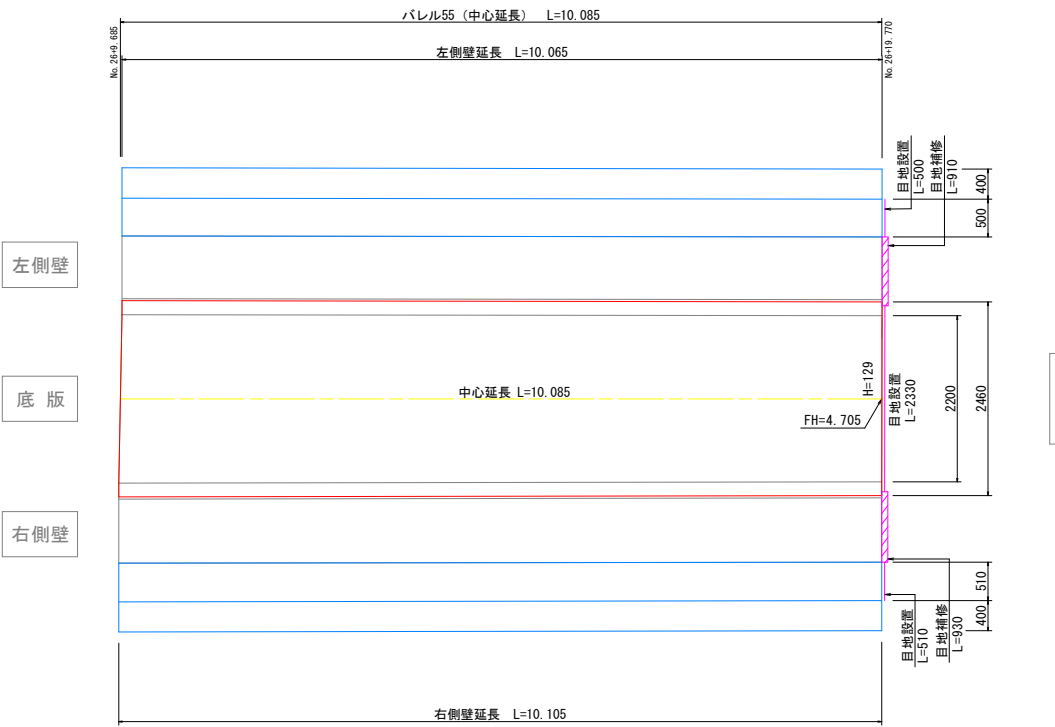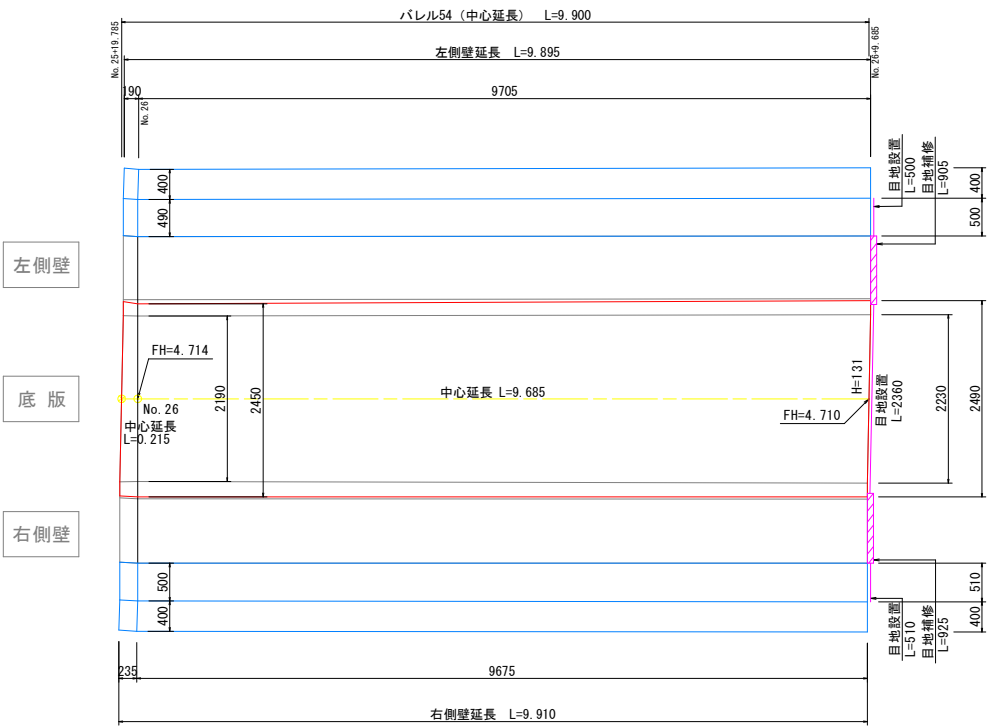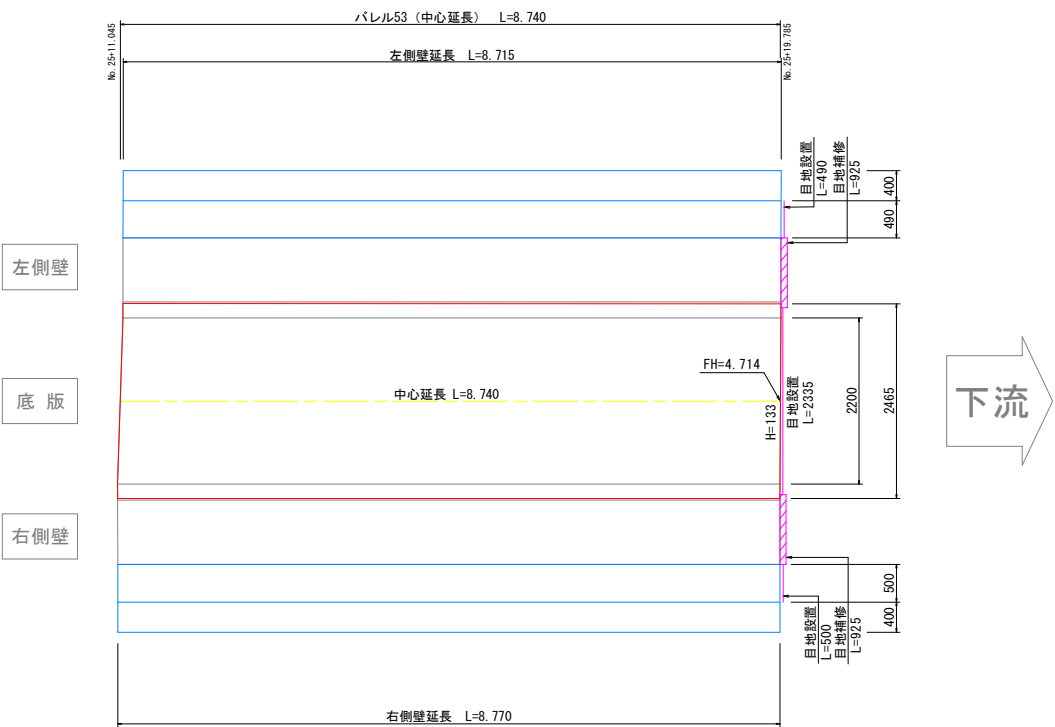


当初設計図面			
工事名	R 8 阿 耕 長 寿 命 化 那 賀 川 南 岸 3 期		
路線名等	宝 田 用 水 1 - 4 工 事		
工事箇所	阿 南 市 長 生 町 他		
図面名	施 工 展 開 図 (2)		
縮 尺	図 示	図面番号	6 / 8
会社名			
事業者名	徳 島 県 阿 南 農 林 事 務 所		

施 工 展 開 図 (3)


S=1/50

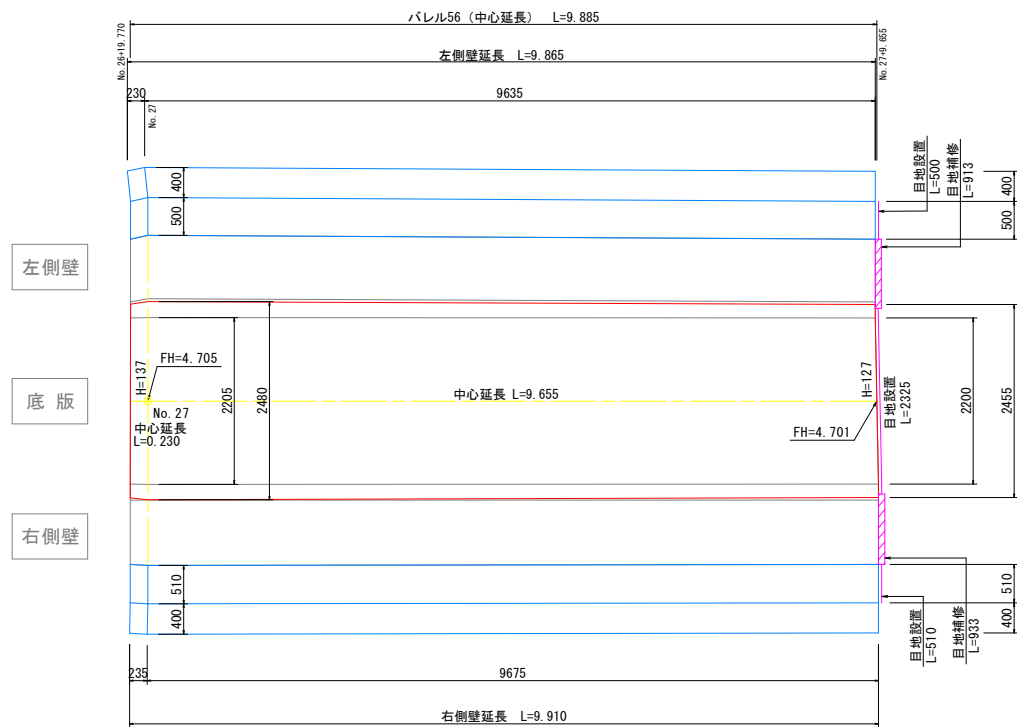

下流

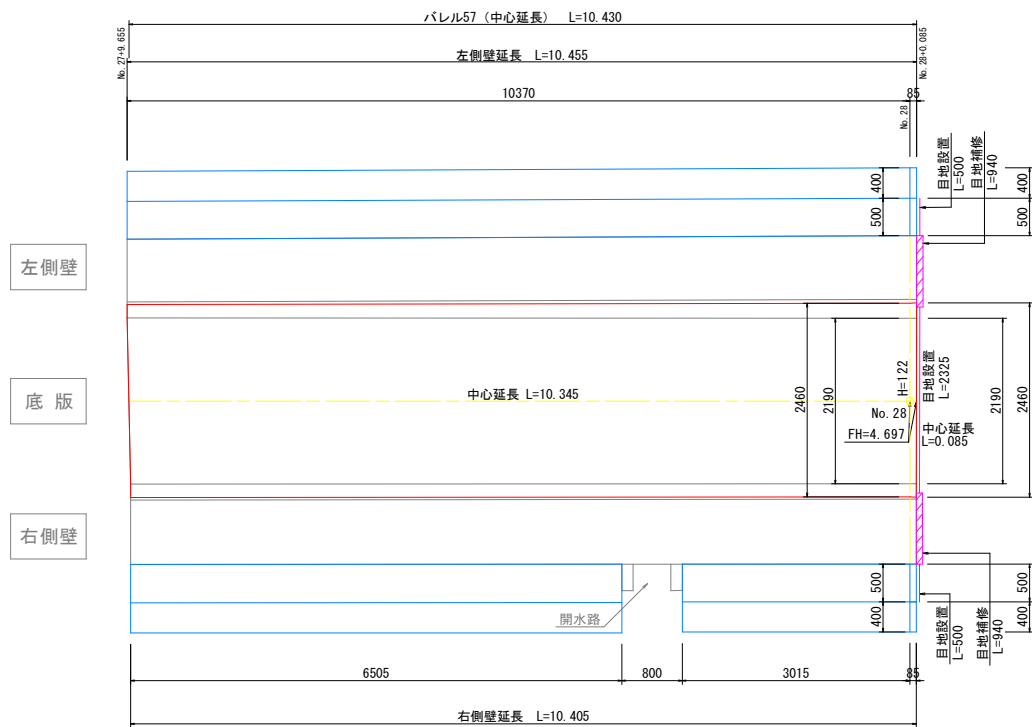

下流

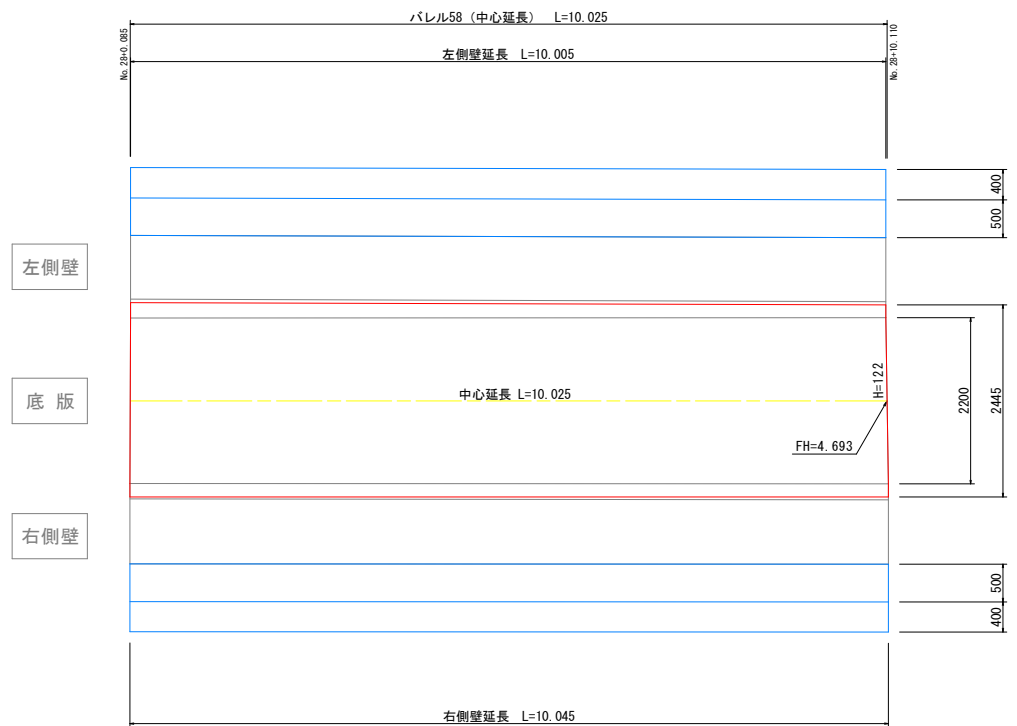

下流

当初設計図面

工事名	R 8 阿 耕 長 寿 命 化 那 賀 川 南 岸 3 期 宝 田 用 水 1 - 4 工 事		
路線名等	那 賀 川 南 岸 3 期 地 区		
工事箇所	阿 南 市 長 生 町 他		
図面名	施 工 展 開 図 (3)		
縮 尺	図 示	図面番号	7 / 8
会社名			
事業者名	徳 島 県 阿 南 農 林 事 務 所		


構 造 図

目地設置工(嵩上げ部)

S=1/20


4号嵩上げ工

S=1/20

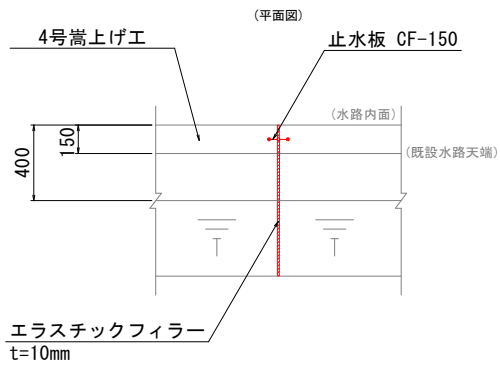


目地補修工

S=1/5

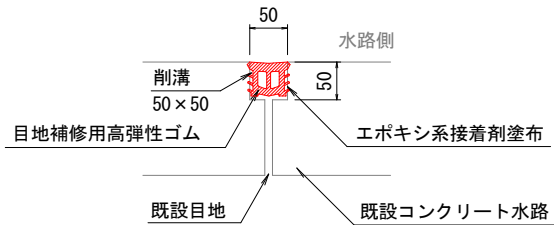

増厚コンクリート・底版目地設置工


S=1/20

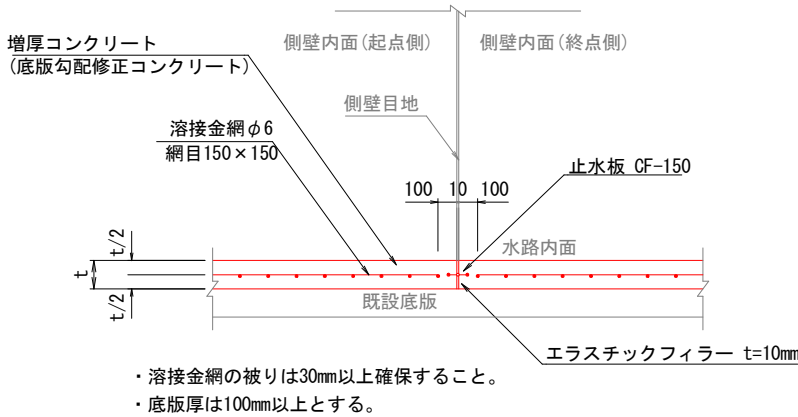

- ・溶接金網の被りは30mm以上確保すること。
- ・底版厚は100mm以上とする。

4号嵩上げ工


S=1/10

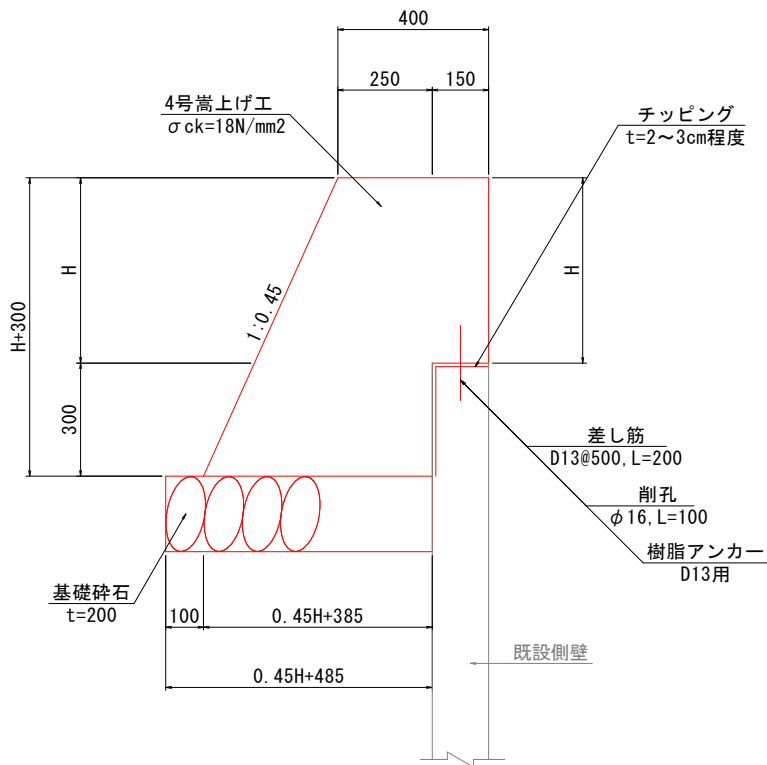

トラップ工


側面図

S=1/30

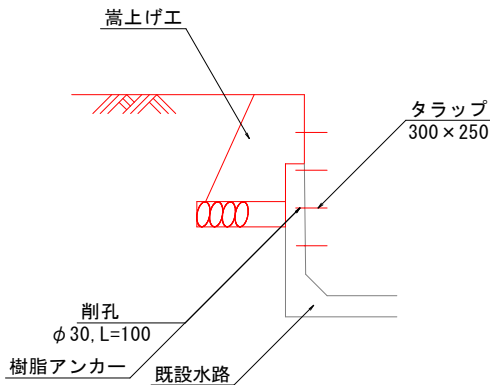


正面図

S=1/30

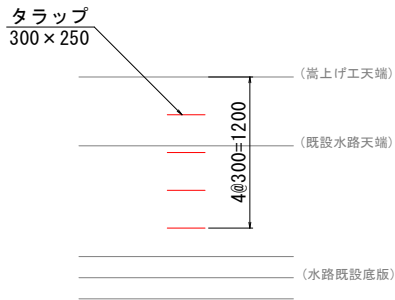

平面図

S=1/10

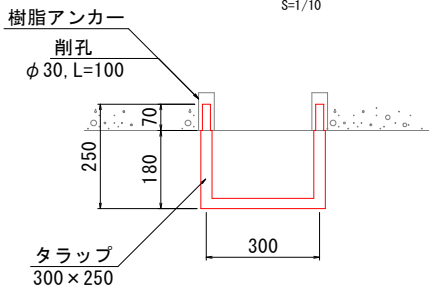

当初設計図面

工事名	R 8 阿 耕 長 寿 命 化 那 賀 川 南 岸 3 期		
路線名等	宝 田 用 水 1 ～ 4 工 事		
工事箇所	那 賀 川 南 岸 3 期 地 区		
図面名	阿 南 市 長 生 町 他		
縮 尺	図 示	図面番号	8 / 8
会社名	構 造 図		
事業者名	徳 島 県 阿 南 農 林 事 務 所		