

見積参考資料

工事名 R 8 那土 国道 1 9 5 号他 那賀・木頭折宇他 照明灯修繕業務

◇経費情報◇

工種区分	道路維持工事
単価地区	那賀 3
単価使用年月	令和 8年 8月
施工地域・工事場所	一般交通影響有り (2) - 1
前金支出割合	補正を行わない
契約保証	補正しない
現場環境改善費	計上しない
週休 2 日確保工事に係る経費補正	補正なし

注意

「見積参考資料」は入札参加者の迅速で適正な工事費の見積りのための一資料であり、請負契約を拘束するものではない。

設計内訳書（本01）

工事名	R 8 那土 国道 1 9 5 号他 那賀・木頭折字他 照明灯修繕業務				事業区分 工事区分	電気通信設備 電気設備	
工事区分・工種・種別・細別	規格	単位	数量	単価	金額	数量・金額増減	摘要
電気設備		式	1				
道路照明維持補修工		式	1				
道路照明維持工		式	1				
維持材料費		式	1				内 1号
自動点滅器取替		個	10				単 1号
電源装置取替		個	6				単 2号
高所作業車		時間	10				単 3号
道路照明維持工 【トンネル照明】		式	1				
球管取替 低圧ナトリウムランプ 135w以下		回	10				単 4号
球管取替 低圧ナトリウムランプ 180w以下		回	10				単 5号
球管取替 蛍光ランプ		回	10				単 6号
球管取替 高圧ナトリウムランプ		回	10				単 7号
仮設工		式	1				

設計内訳書（本01）

工事名	R 8 那土 国道 1 9 5 号他 那賀・木頭折字他 照明灯修繕業務				事業区分 工事区分	電気通信設備 電気設備	
工事区分・工種・種別・細別	規格	単位	数量	単価	金額	数量・金額増減	摘要
交通管理工		式	1				
交通誘導警備員 A		人日	7				単 8号
交通誘導警備員 B		人日	7				単 9号
直接工事費		式	1				
共通仮設		式	1				
共通仮設費		式	1				
準備費		式	1				
電工		人	4				単 10号
共通仮設費（率計上）		式	1				
純工事費		式	1				
現場管理費		式	1				
工事原価		式	1				
一般管理費等		式	1				

設計内訳書 (本01)

[illegible]

一式当り内訳書

単価使用年月	2026. 08
歩掛適用年月	2026. 08
労務調整係数	1.000-00000 0.0 0

内 1号	維持材料費						
名称・規格	条件	単位	数量	単価	金額	数量・金額増減	摘要
自動点滅器200V6A		個	5				
自動点滅器100V6A		個	5				
LED照明電源装置(LA1/2-60-B7)		個	3				
LED照明電源装置(LA1/2-140-A4-100VA)		個	3				
安全ブレーカ(B-2EA-2P2E-30A)		個	5				
ステンレスバンド(SFT-N106)		個	5				
合計							

1 次単価表

単価使用年月	2026. 08
歩掛適用年月	2026. 08
労務調整係数	1. 000-00000 0. 0 0

単 1号	自動点滅器取替		単位	個	単位数量	1	単価	
名称・規格		条件	単位	数量	単価	金額	摘要	
自動点滅器取替		上部プラグイン式	個	1			単 11号	
合計								
単価							円／個	

1 次単価表

単価使用年月	2026. 08
歩掛適用年月	2026. 08
労務調整係数	1. 000-00000 0. 0 0

単 2号	電源装置取替		単位	個	単位数量	1	単価	
名称・規格		条件	単位	数量	単価	金額	摘要	
電源装置取替 LED			個	1			単 12号	
合計								
単価							円／個	

1 次単価表

単価使用年月	2026. 08
歩掛適用年月	2026. 08
労務調整係数	1. 000-00000 0. 0 0

単 3号	高所作業車		単位	時間	単位数量	1	単価	
名称・規格		条件	単位	数量	単価	金額	摘要	
高所作業車[トラック架装・伸縮アーム・バスケット型] 最大地上高11. 0～12. 0m 最大積載荷重200kg			時間	1				
合計								
単価							円／時間	

1 次単価表

単価使用年月	2026. 08
歩掛適用年月	2026. 08
労務調整係数	1. 000-00000 0. 0 0

単 4号	球管取替 低圧ナトリウムランプ 135w以下		単位	回	単位数量	1	単価	
名称・規格		条件	単位	数量	単価	金額	摘要	
管球取替		低圧ナトリウムランプ 135W以下	個	1			単 13号	
合計								
単価							円／回	

1 次単価表

単価使用年月	2026. 08
歩掛適用年月	2026. 08
労務調整係数	1. 000-00000 0. 0 0

単 5号	球管取替 低圧ナトリウムランプ 180w以下		単位	回	単位数量	1	単価	
名称・規格		条件	単位	数量	単価	金額	摘要	
管球取替		低圧ナトリウムランプ 180W以下	個	1			単 14号	
合計								
単価							円／回	

1 次単価表

単価使用年月	2026. 08
歩掛適用年月	2026. 08
労務調整係数	1. 000-00000 0. 0 0

単 6号	球管取替 蛍光ランプ		単位	回	単位数量	1	単価	
名称・規格		条件	単位	数量	単価	金額	摘要	
管球取替		蛍光ランプ 60W以下	個	1			単 15号	
合計								
単価							円／回	

1 次単価表

単価使用年月	2026. 08
歩掛適用年月	2026. 08
労務調整係数	1. 000-00000 0. 0 0

単 7号	球管取替 高圧ナトリウムランプ		単位	回	単位数量	1	単価	
名称・規格		条件	単位	数量	単価	金額	摘要	
管球取替		高圧ナトリウムランプ	個	1			単 16号	
合計								
単価							円／回	

1 次単価表

単価使用年月	2026. 08
歩掛適用年月	2026. 08
労務調整係数	1. 000-00000 0. 0 0

単 8号	交通誘導警備員 A		単位	人日	単位数量	1	単価	
名称・規格		条件	単位	数量	単価	金額	摘要	
交通誘導警備員A			人日	1			単 17号	
合計								
単価							円／人日	

1 次単価表

単価使用年月	2026. 08
歩掛適用年月	2026. 08
労務調整係数	1. 000-00000 0. 0 0

単 9号	交通誘導警備員 B		単位	人日	単位数量	1	単価	
名称・規格		条件	単位	数量	単価	金額	摘要	
交通誘導警備員B			人日	1			単 18号	
合計								
単価							円／人日	

1 次単価表

単価使用年月	2026. 08
歩掛適用年月	2026. 08
労務調整係数	1. 000-00000 0. 0 0

単 10号	電工		単位	人	単位数量	1	単価	
名称・規格		条件	単位	数量	単価	金額	摘要	
電工			人	1				
合計								
単価							円／人	

2 次単価表

単価使用年月	2026. 08
歩掛適用年月	2026. 08
労務調整係数	1. 000-00000 0. 0 0

単 11号	自動点滅器取替	上部プラグイン式	単位	個	単位数量	1	単価	
名称・規格		条件	単位	数量	単価	金額	摘要	
電工			人	0. 08				
普通作業員			人	0. 04				
自動点滅器(光電式)			個	1				
諸雑費(まるめ)			式	1				
合計								
単価							円／個	

2 次単価表

単価使用年月	2026. 08
歩掛適用年月	2026. 08
労務調整係数	1. 000-00000 0. 0 0

単 12号	電源装置取替 LED		単位	個	単位数量	1	単価	
名称・規格		条件	単位	数量	単価	金額	摘要	
電工			人	0. 23				
普通作業員			人	0. 11				
合計								
単価							円／個	

2 次単価表

単価使用年月	2026. 08
歩掛適用年月	2026. 08
労務調整係数	1. 000-00000 0. 0 0

単 13号	管球取替	低圧ナトリウムランプ 135W以下	単位	個	単位数量	1	単価	
名称・規格		条件	単位	数量	単価	金額	摘要	
電工			人	0. 1				
普通作業員			人	0. 05				
ナトリウム灯			個	1				
諸雑費(まるめ)			式	1				
合計								
単価							円／個	

2 次単価表

単価使用年月	2026. 08
歩掛適用年月	2026. 08
労務調整係数	1. 000-00000 0. 0 0

単 14号	管球取替	低圧ナトリウムランプ 180W以下	単位	個	単位数量	1	単価	
名称・規格		条件	単位	数量	単価	金額	摘要	
電工			人	0. 11				
普通作業員			人	0. 06				
ナトリウム灯			個	1				
諸雑費(まるめ)			式	1				
合計								
単価							円／個	

2 次単価表

単価使用年月	2026. 08
歩掛適用年月	2026. 08
労務調整係数	1. 000-00000 0. 0 0

単 15号	管球取替	蛍光灯 60W以下	単位	個	単位数量	1	単価	
名称・規格		条件	単位	数量	単価	金額	摘要	
電工			人	0. 09				
普通作業員			人	0. 04				
蛍光灯			個	1				
諸雑費(まるめ)			式	1				
合計								
単価							円／個	

2 次単価表

単価使用年月	2026. 08
歩掛適用年月	2026. 08
労務調整係数	1. 000-00000 0. 0 0

単 16号	管球取替	高圧ナトリウムランプ	単位	個	単位数量	1	単価	
名称・規格		条件	単位	数量	単価	金額	摘要	
電工			人	0. 09				
普通作業員			人	0. 04				
ナトリウム灯			個	1				
諸雑費(まるめ)			式	1				
合計								
単価							円／個	

2 次単価表

単価使用年月	2026. 08
歩掛適用年月	2026. 08
労務調整係数	1. 000-00000 0. 0 0

単 17号	交通誘導警備員A		単位	人日	単位数量	1	単価	
名称・規格		条件	単位	数量	単価	金額	摘要	
交通誘導警備員A			人	1				
諸雑費(まるめ)			式	1				
合計								
単価							円／人日	

2 次単価表


単価使用年月	2026. 08
歩掛適用年月	2026. 08
労務調整係数	1. 000-00000 0. 0 0

単 18号	交通誘導警備員B		単位	人日	単位数量	1	単価	
名称・規格		条件	単位	数量	単価	金額	摘要	
交通誘導警備員B			人	1				
諸雑費(まるめ)			式	1				
合計								
単価							円／人日	

機労材集計リスト（機械）

[illegible]

阿南県土整備事務所那賀支所管内

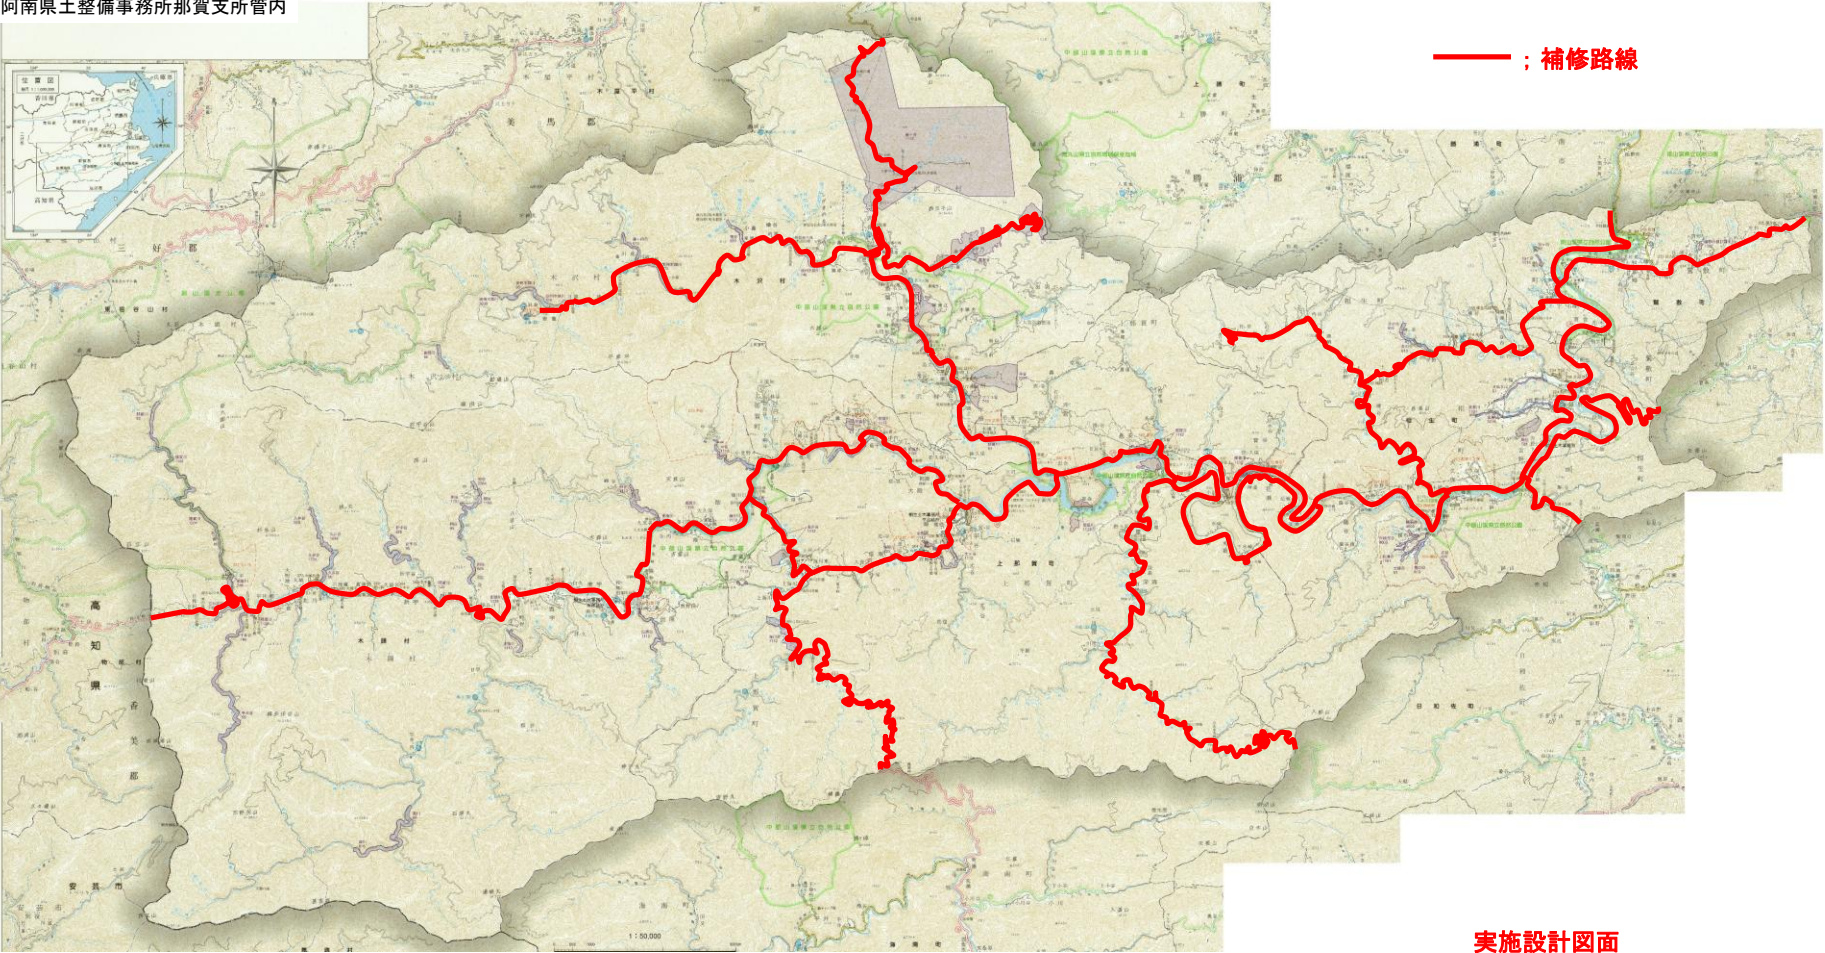

——；補修路線

実施設計図面

図面番号	第1号	図面総数	1葉
図名	位置図	縮尺	
業務名	R8那土 国道195号他 那賀・木頭折宇他 照明灯修繕業務		
路線名	一般国道195号他		
施行箇所	那賀郡那賀町木頭折宇他		
施行年度	令和8年度		

徳島県阿南県土整備事務所那賀支所

出典:国土地理院発行5万分の1地形図
阿南県土整備事務所那賀支所管内図(承認番号平23四複、第54号)を加工して作成