



照明柱構造図 (1/3)

S=図示


(参考図)
Aタイプ (1灯用)

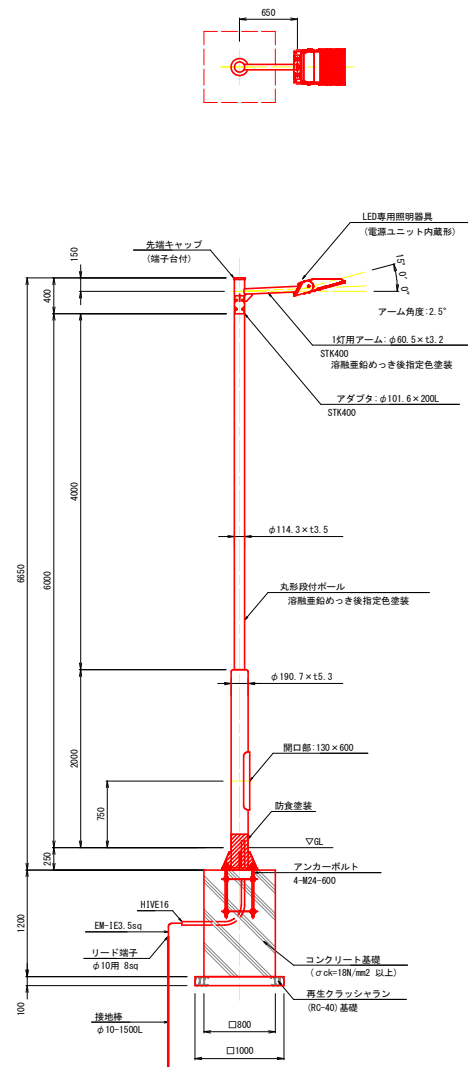

照明柱姿図 S=1:30

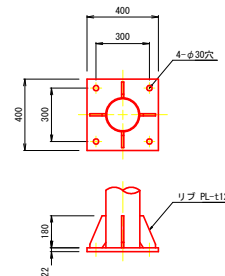

ベースプレート詳細図 S=1:15

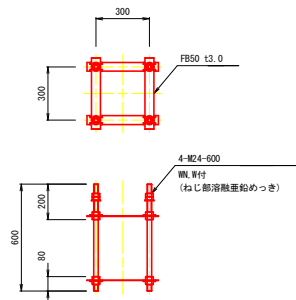


アンカーボルト詳細図 S=1:15



灯具姿図 S=NON

定格光束: 44500lm
「40000時間経過後の最大値」
消費電力: 325W (200V)
「初期照度補正機能による40000時間平均値」
消費電力: 316W (200V)
寿命: 40000時間
光源色: 5000K
演色性: Ra70
質量: 15.5kg

※1: 照明器具はテニスコート専用照明の資格を有する製品とすること。
※2: 照明器具は、テニスコート4面分 (4.0m×36.0m) を対象範囲とし、「平均照度300lx以上」「均斉度 (最小照度/平均照度) 0.6以上」「グレア最大値50以下」を満足する製品とすること。
※3: 配置計画にあたっては、既設門扉の範囲を避けること。
※4: 図面は免注用参考図であり、免注者の承認を必要とする。

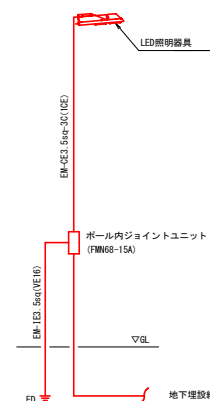


ポール内結線図 S=NON

参考図			
工事名	R8 鳴門 鳴門総合運動公園 鳴・徳島立岩 テニスコート照明設備工事 (1) (企画)		
路線名等	鳴門総合運動公園		
工事箇所	鳴門市徳島町立岩 (第1分割)		
図面名	照明柱構造図 (1/3)		
縮尺	図示	図面番号	1 / 7
会社名			
事業者名	徳島県土木整備事務所 鳴門支所		


照明柱構造図 (2/3)

S=図示


(参考図)
Bタイプ (2灯用)

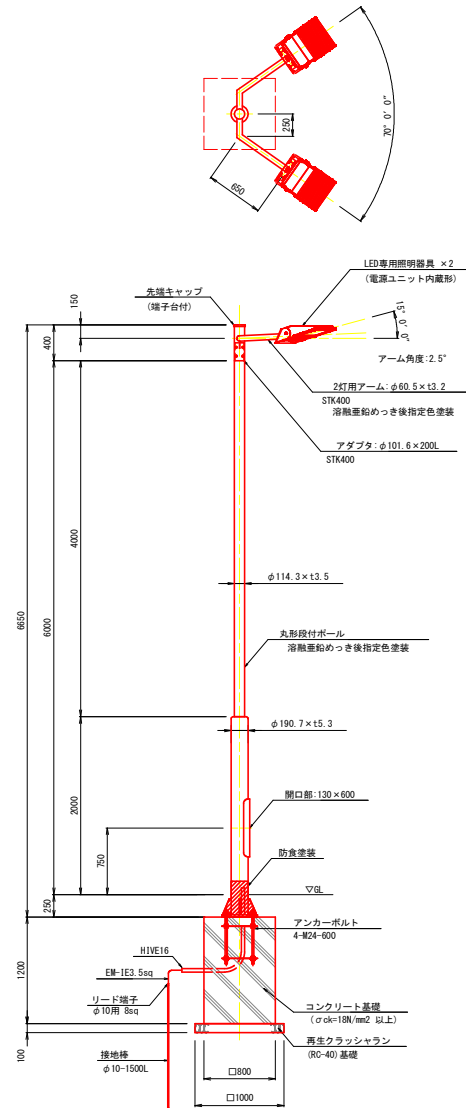

照明柱姿図 S=1:30

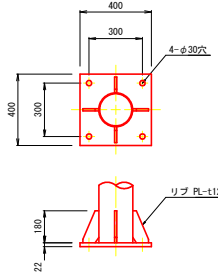

ベースプレート詳細図 S=1:15

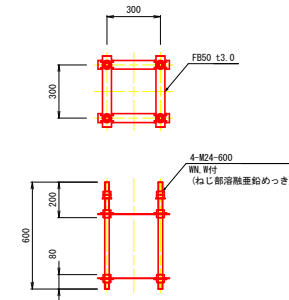


アンカーボルト詳細図 S=1:15




灯具姿図 S=NON

定格光束: 44500lm
「4000時間経過後の最大値」
消費電力: 325W (200V)
「初期照度補正機能による4000時間平均値」
消費電力: 316W (200V)
寿命: 40000時間
光源色: 5000K
演色性: Ra70
質量: 15.5kg

※1: 照明器具はテニスコート専用照明の資格を有する製品とすること。
※2: 照明器具は、テニスコート4面分 (4.0m x 36.0m) を対象範囲とし、「平均照度300lx以上」「均斉度 (最小照度/平均照度) 0.6以上」「グレア最大値50以下」を満足する製品とすること。
※3: 配置計画にあたっては、既設門扉の範囲を避けること。
※4: 図面は免注用参考図であり、免注者の承認を必要とする。

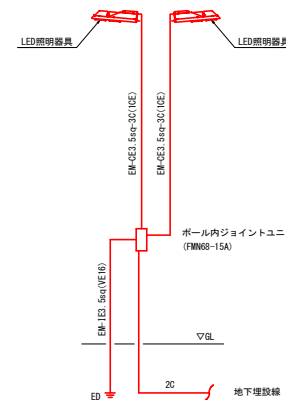

ポール内結線図 S=NON
B1, B8

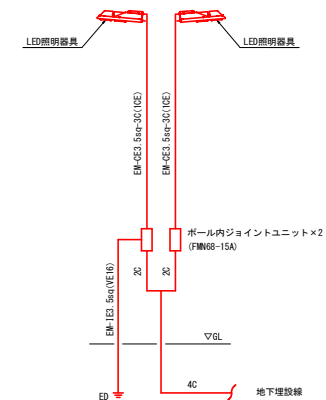


ポール内結線図 S=NON
B2~B7

参考図			
工事名	R8 鳴門総合運動公園 鳴・美立岩テニスコート照明設備工事 (1) (企画)		
路線名等	鳴門総合運動公園		
工事箇所	鳴門市撫養町立岩 (第1分割)		
図面名	照明柱構造図 (2/3)		
縮尺	図示	図面番号	2 / 7
会社名			
事業者名	徳島県土整備事務所 鳴門支所		


照明柱構造図 (3/3)

S=図示


(参考図)
Cタイプ (4灯用)

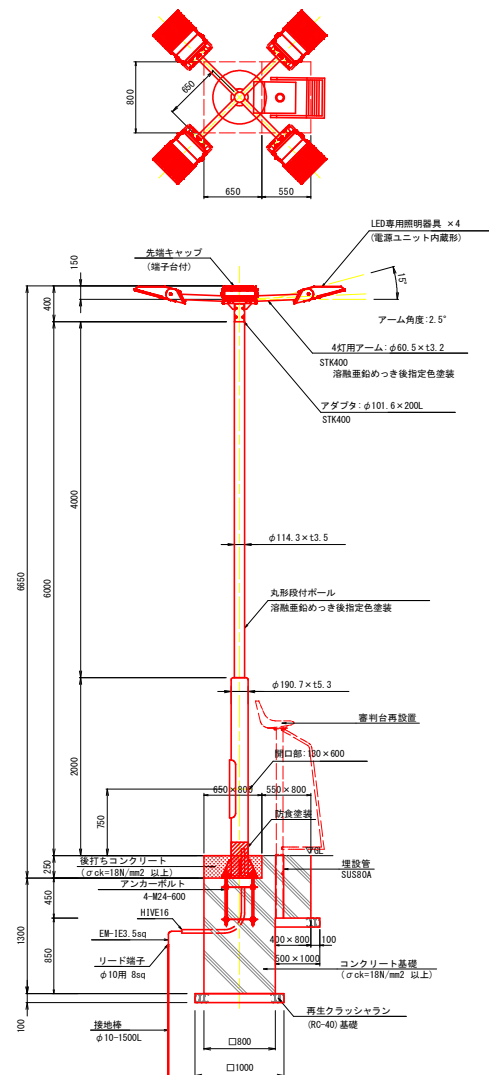

照明柱姿図 S=1:30

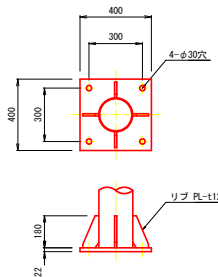

ベースプレート詳細図 S=1:15

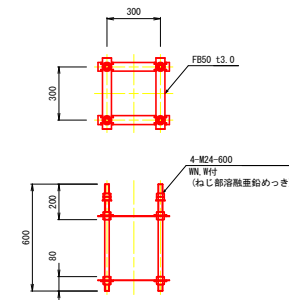


アンカーボルト詳細図 S=1:15



灯具姿図 S=NON

(参考)

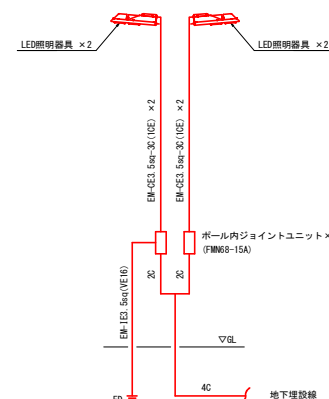

ポール内結線図 S=NON

定格光束: 44500lm
「4000時間経過後の最大値」
消費電力: 325W (200V)
「初期照度補正機能による4000時間平均値」
消費電力: 316W (200V)
寿命: 40000時間
光源色: 5000K
演色性: Ra70
質量: 15.5kg

※1: 照明器具はテニスコート専用照明の資格を有する製品とすること。
※2: 照明器具は、テニスコート4面分 (4.0m × 36.0m) を対象範囲とし、「平均照度300lx以上」「均斉度 (最小照度/平均照度) 0.6以上」「グレア最大値50以下」を満足する製品とすること。
※3: 配置計画にあたっては、既設門扉の範囲を避けること。
※4: 図面は免注用参考図であり、免注者の承認を必要とする。


参考図

工事名	R8 鳴門総合運動公園 鳴・徳島立岩 テニスコート照明設備工事 (1) (企費)		
路線名等	鳴門総合運動公園		
工事箇所	鳴門市徳島町立岩 (第1分割)		
図面名	照明柱構造図 (3/3)		
縮尺	図示	図面番号	3 / 7
会社名			
事業者名	徳島県土木整備事務所 鳴門支所		

自立分電盤構造図


S=図示

(参考図)

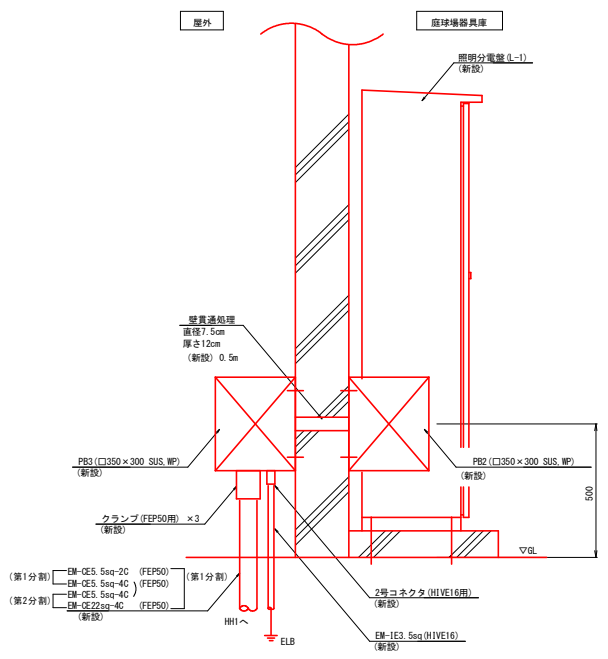


ブルボックス取付参考図 S=1:10

(A-A矢視図)

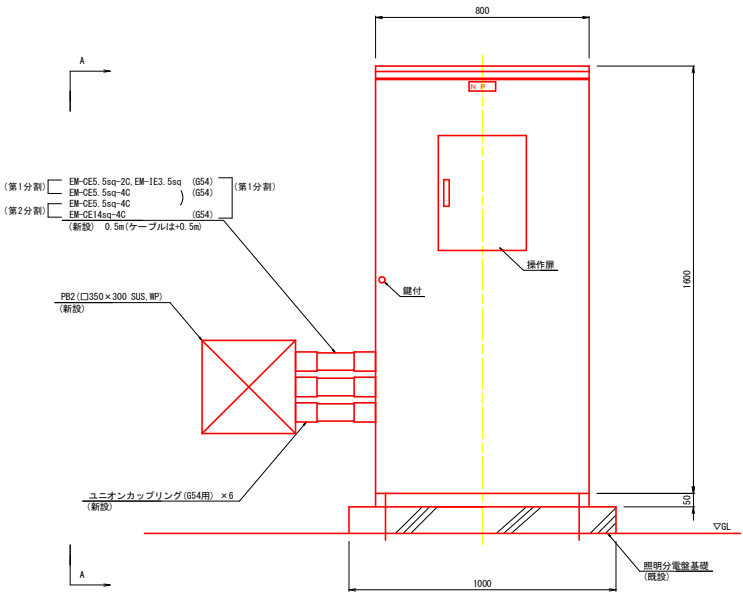


自立分電盤詳細図 S=1:10

(L-1)

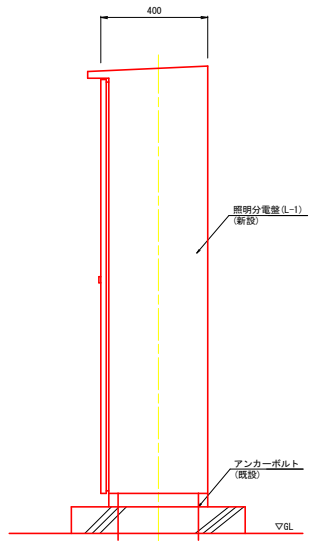

仕様
指定色塗装
鋼板厚 SUS 2.0t 以上

- ※注 記
1. 外形・寸法はすべて参考値とする。
 2. アンカーボルトは、既設の配置間隔・サイズを確認のうえ、再利用すること。
 3. PB2の取付位置は、用具棚の高さに合わせて調整すること。
 4. 図面は発注用参考図であり、発注者の承諾を必要とする。

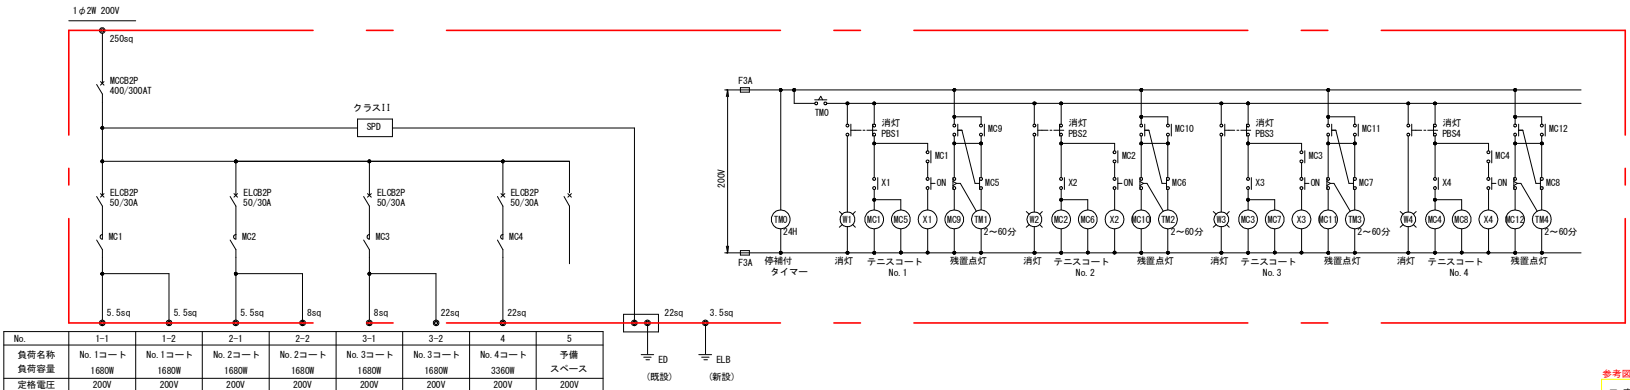

盤内結線図 S=NON


(L-1)

参考図	
工事名	R 8 鳴土 鳴門総合運動公園 鳴・熊立岩 テニスコート照明設備工事 (1) (企青)
路線名等	鳴門総合運動公園
工事箇所	鳴門市熊立岩町立岩 (第1分割)
図面名	自立分電盤構造図
縮尺	図示 図面番号 4 / 7
会社名	
事業者名	徳島県土木整備事務所 鳴門支所

構造図

S=図示


(参考図)

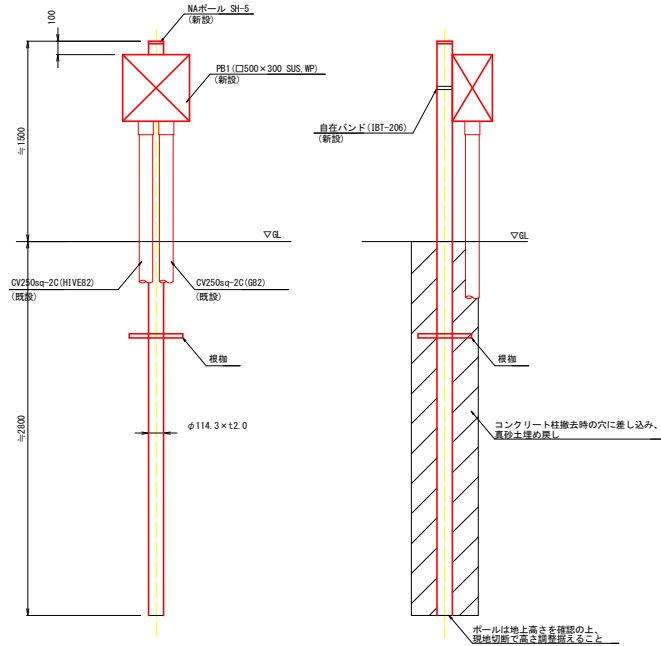ブルボックス柱取付参考図 S=1:20
(既設照明柱P4位置に設置)


※注 記

1. 既設照明柱P4撤去後、同じ場所に建柱すること。
2. ポール埋込深さは、既設照明柱P4に合わせてこと。
3. 既設CV250sq-20をブルボックス (PB1) 内で接続すること。

管路掘削断面図 S=1:10

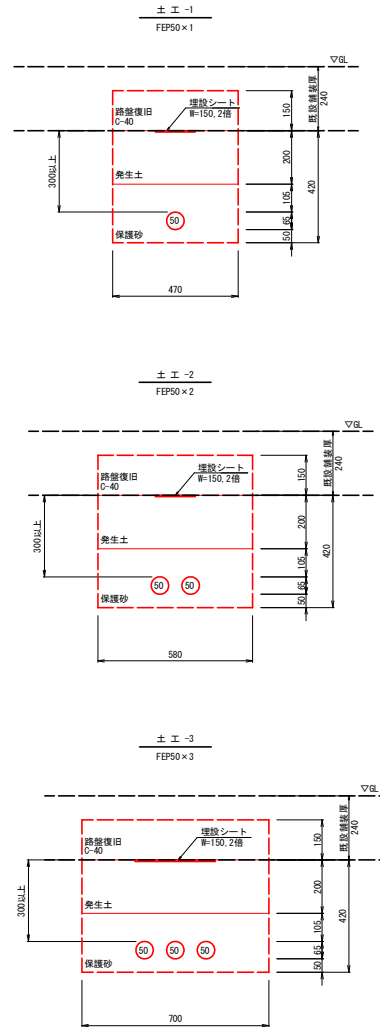

ハンドホール詳細図 S=1:10

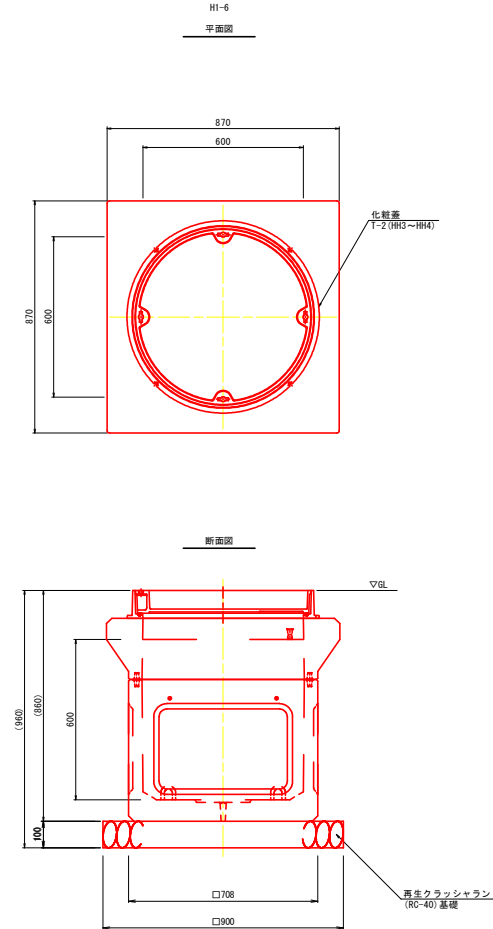


参考図				
工 事 名	R 8 鳴土 鳴門総合運動公園 鳴・徳美立岩 テニスコート照明設備工事 (1) (企画)			
路線名等	鳴門総合運動公園			
工事箇所	鳴門市徳美町立岩 (第1分割)			
図 面 名	構造図			
縮 尺	図示	図面番号	5 / 7	
会 社 名				
事業者名	徳島県土整備事務所 鳴門支所			

撤去・復旧工詳細図(1)


S=1:40

照明柱撤去参考図(1)

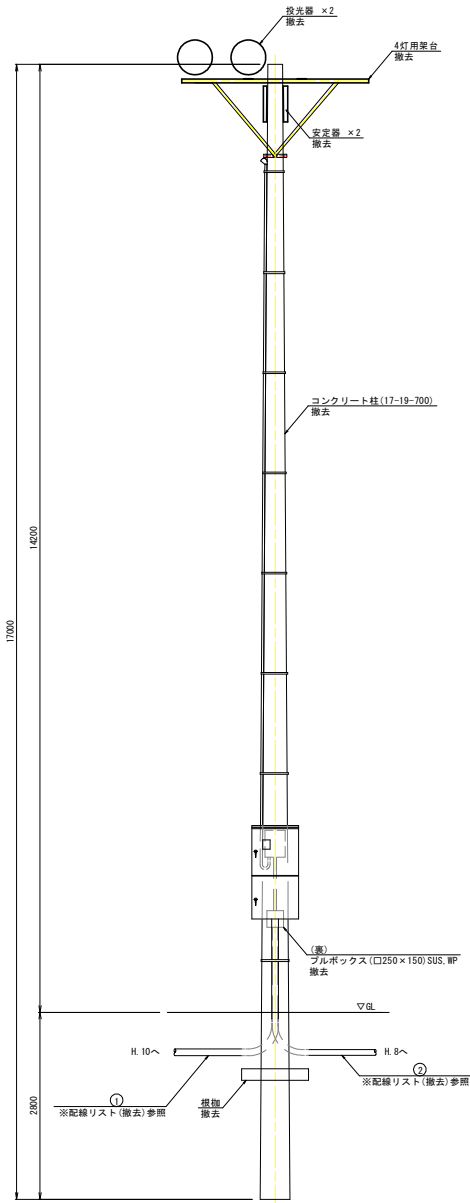


既設照明柱参考図

P4

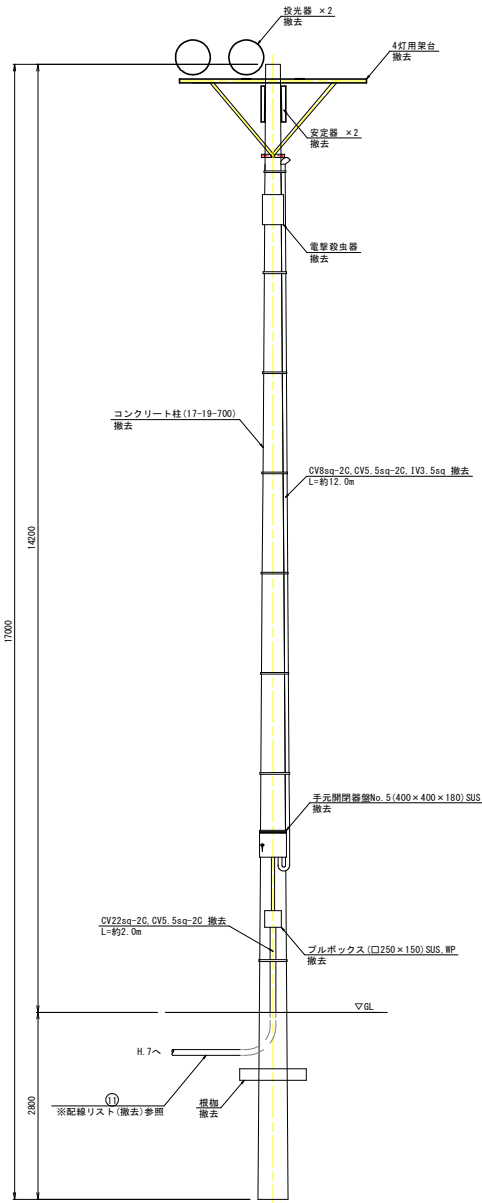

既設照明柱参考図

P5

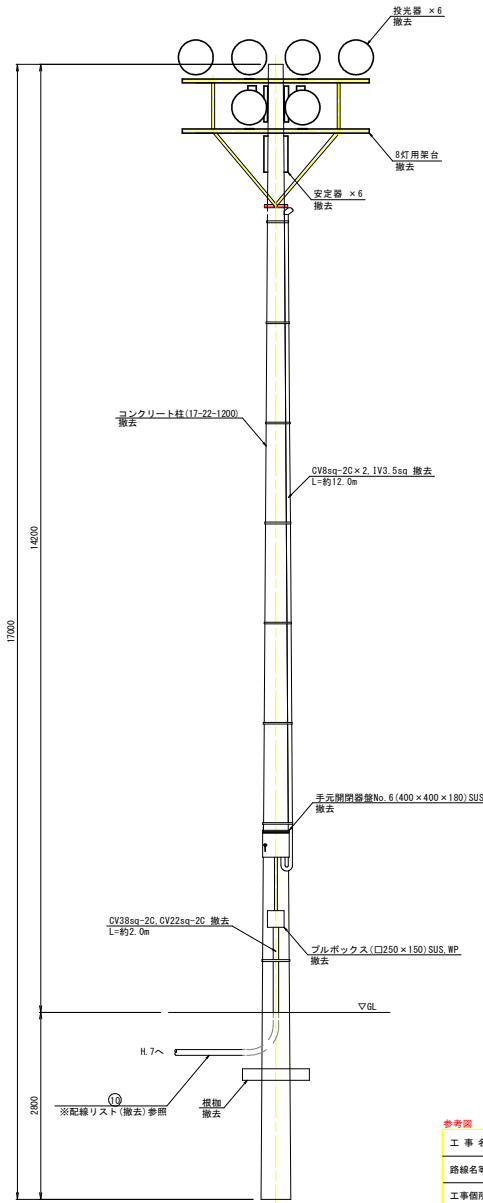

既設照明柱参考図

P6

※照明柱・基礎の形状は参考とする。


工事名	R8 鳴門 鳴門総合運動公園 鳴・徳島立岩 テニスコート照明設備工事(1) (企画)		
路線名等	鳴門総合運動公園		
工事箇所	鳴門市徳島町立岩 (第1分割)		
図面名	撤去工詳細図(1)		
縮尺	1:40	図面番号	6 / 7
会社名	徳島県土木建築事務所 鳴門支所		
事業者名	徳島県土木建築事務所 鳴門支所		

撤去・復旧工詳細図(2)


S=図示

照明柱撤去参考図(2)

S=1:40

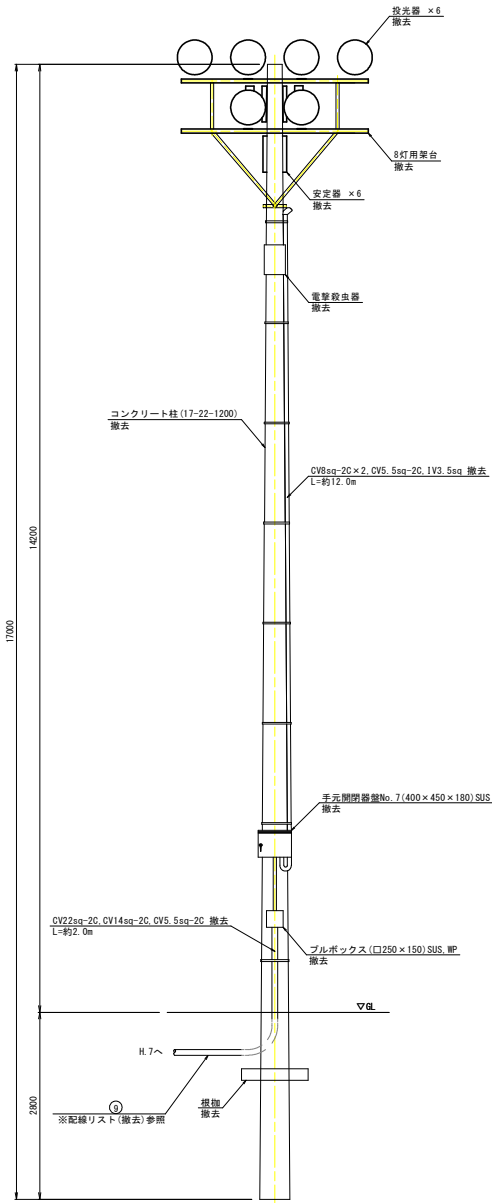

既設照明柱参考図
P7

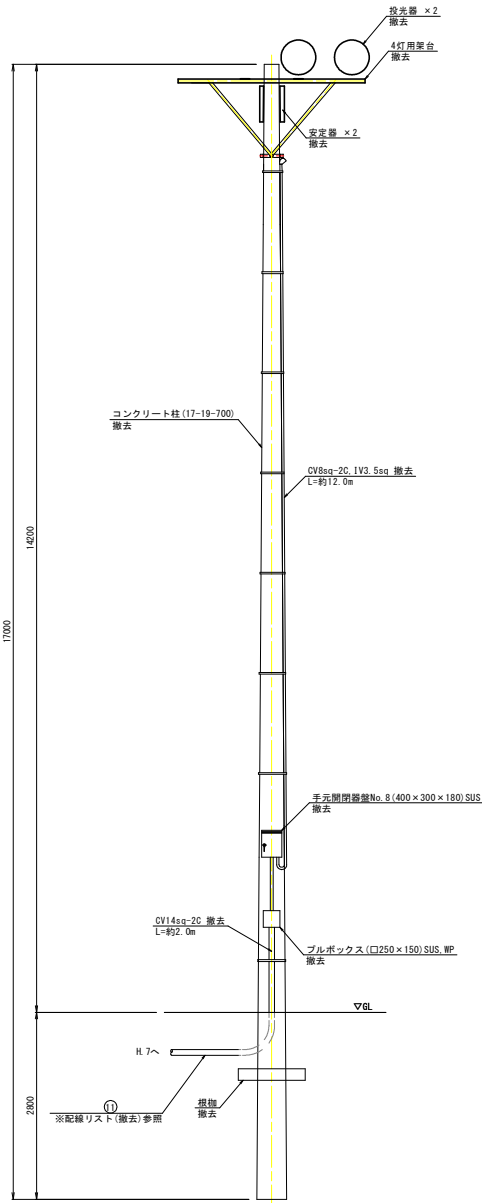

既設照明柱参考図
P8

※照明柱・基礎の形状は参考とする。


既設人工芝舗装撤去

S=1:20




既設Co舗装撤去・復旧

S=1:20

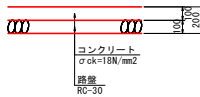


既設フェンス撤去・復旧

S=1:30

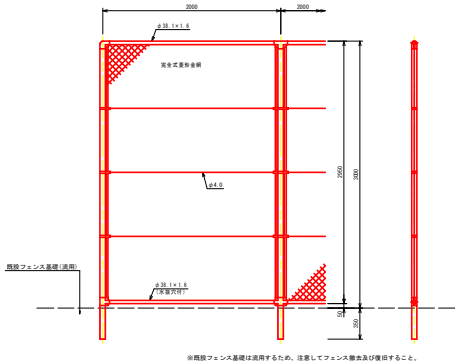


既設As舗装撤去・復旧

S=1:20

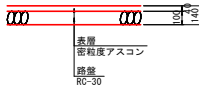


既設水路撤去

S=1:20

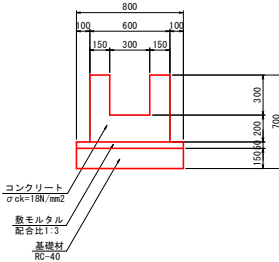

既設審判台基礎撤去

S=1:30

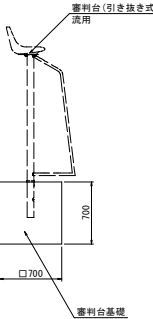

参考図				
工 事 名	R 8 鳴土 鳴門総合運動公園 鳴・徳美立岩 テニスコート照明設備工事 (1) (企画)			
路線名等	鳴門総合運動公園			
工事箇所	鳴門市徳美町立岩 (第1分割)			
図 面 名	撤去工詳細図(2)			
縮 尺	図示	図面番号	7 / 7	
会 社 名				
事業者名	徳島県土整備事務所 鳴門支所			