


平面図 S=1:250

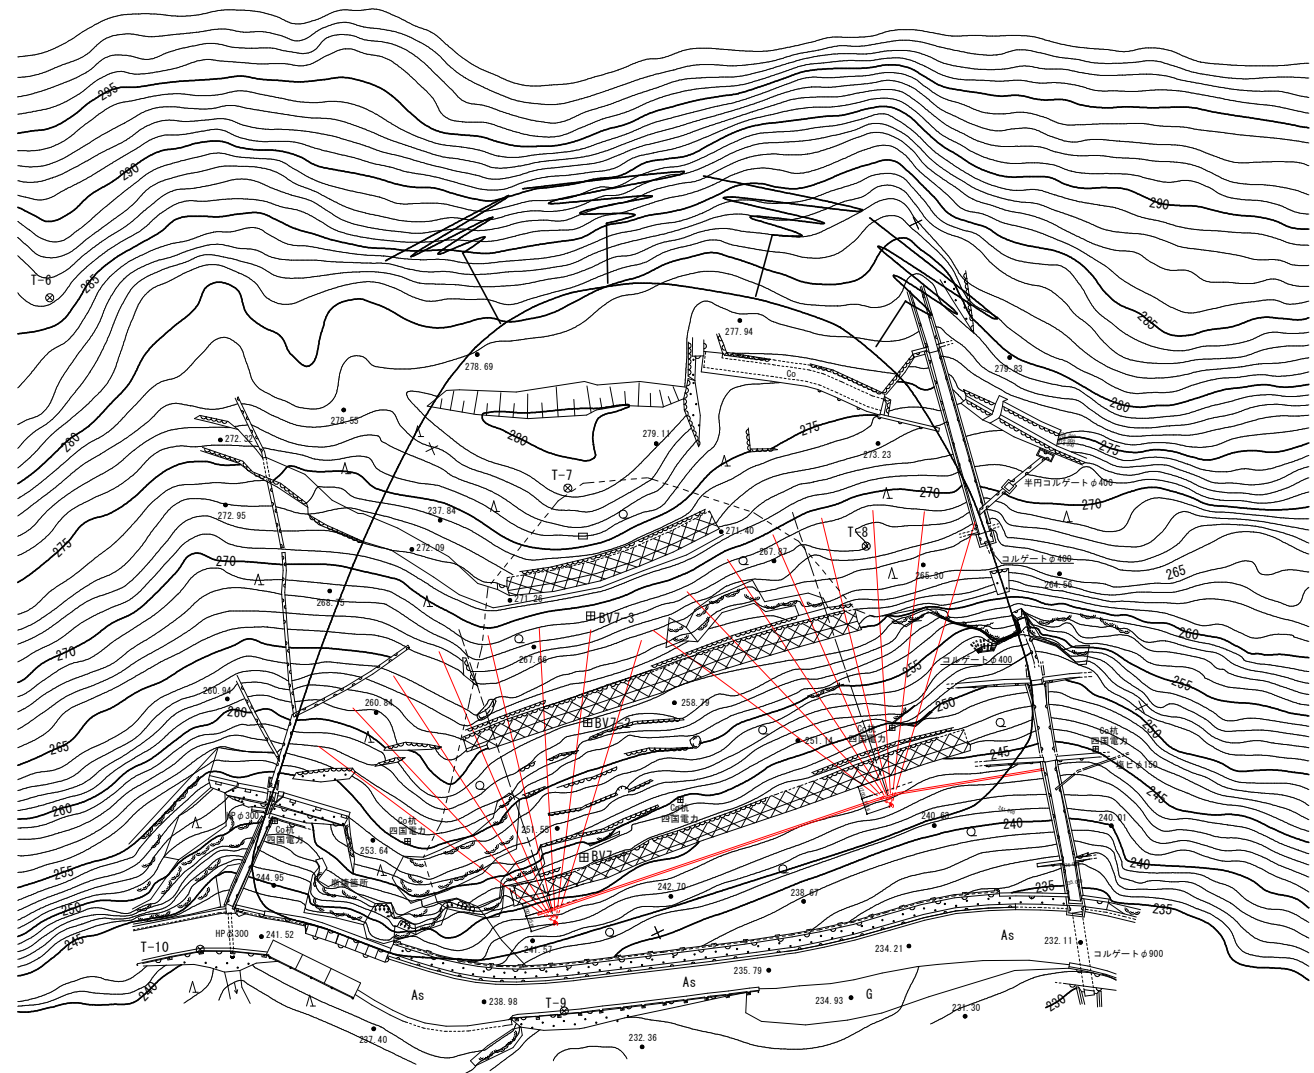

R 8 暗きょ工（ボーリング） 1号 N=8孔 L=200.0m R 8 暗きょ工（ボーリング） 2号 N=8孔 L=200.0m

高密度ポリエチレン管φ150mm L=49.4m

排水点一覧表			
点 名	X座標	Y座標	標 高
排水点1	104940.889	28583.782	248.187
排水点2	104947.422	28583.782	248.187
排水点3	104947.480	28583.145	248.293

排水点一覧表			
点 名	X座標	Y座標	標 高
排水点4	104942.070	28576.421	246.157
排水点5	104948.720	28585.028	249.443
排水点6	104947.480	28577.080	248.111
排水点7	104952.561	28581.016	248.111
排水点8	104943.201	28588.485	242.303


排水ボーリング施工箇所一覧表			
点 名	X座標	Y座標	標 高
排水ボーリング1	104943.768	28587.130	248.207
排水ボーリング2	104947.838	28587.130	248.207

注）現地状況に施工位置を調整すること

工 事 名	R 8 三林 地すべり
路 線 名 等	三好市松尾 山腹工事
工 事 所 等	松尾地区
図 面 名	三好市池田町松尾
縮 尺	平面図
縮 尺	1:250
図 面 番 号	1
会 社 名	
事 業 者 名	大徳島県三好農林事務所

注）排水ボーリングは観測孔（BV7-1、BV7-2）と干渉しない位置への設置を計画している
注）地山へ設置する高密度ポリエチレン管の排水勾配は1%以上とする

標準断面図 S=1:100
(A-B)

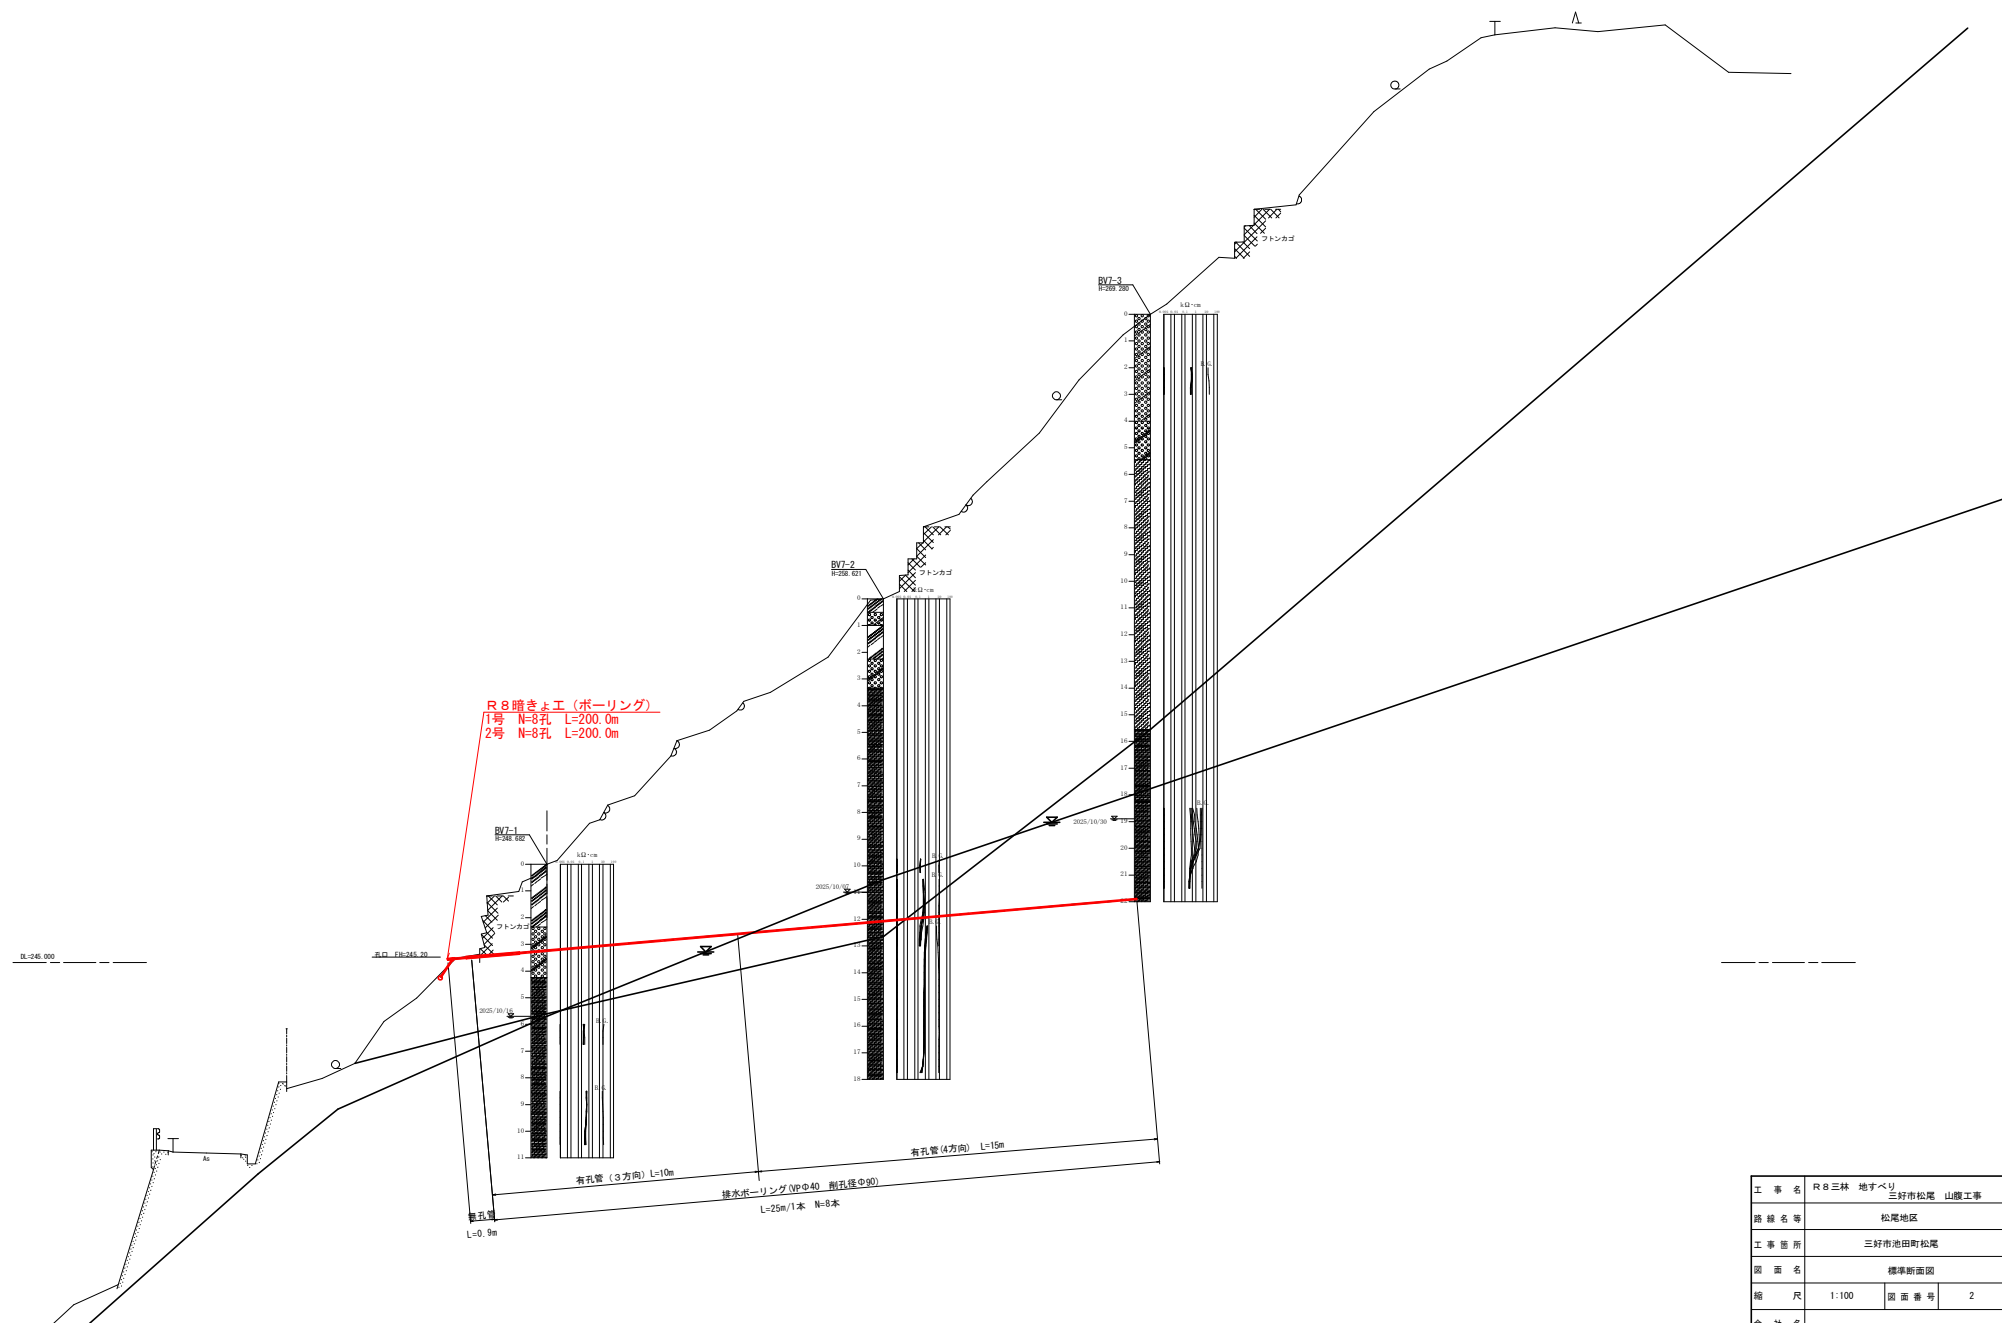


※この図面は主要側線（A-B）横断面図に排水ボーリング計画位置を反映したものである

工 事 名	R 8 三林 地すべり 三好市松尾 山腹工事		
路線名等	松尾地区		
工事箇所	三好市池田町松尾		
図 面 名	標準断面図		
縮 尺	1:100	図 面 番 号	2
会 社 名			
事 業 者 名	徳島県三好農林事務所		


暗きょ工（ボーリング）構造図

暗きょ工（ボーリング）展開図 s=1/100

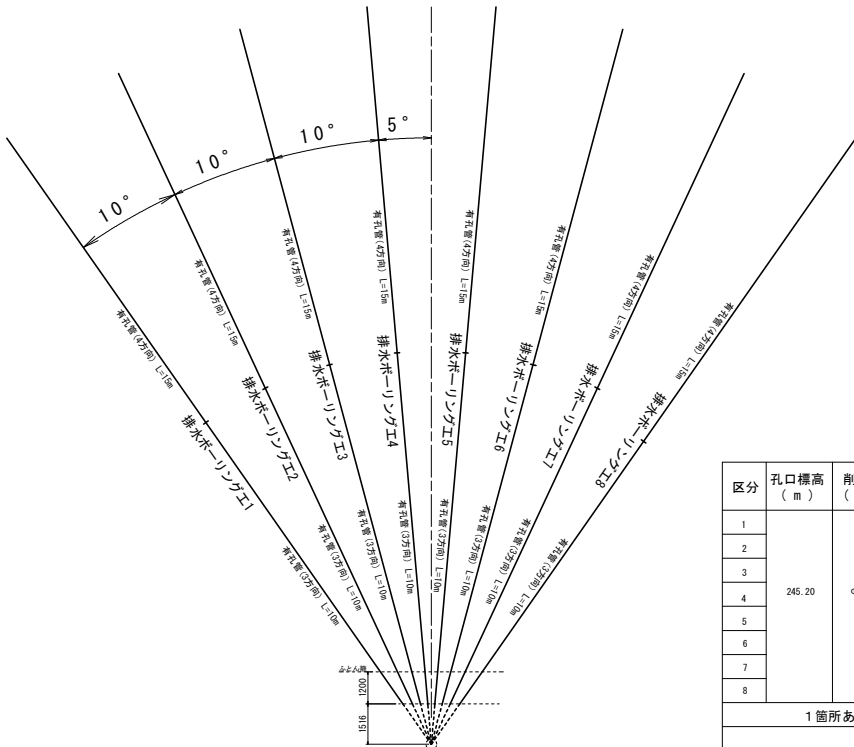


暗きょ工（ボーリング）
（1号、2号）


ストレーナー加工図 S=1:5

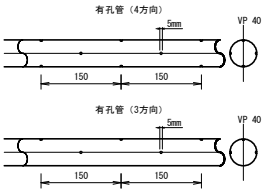

1号暗きょ工（ボーリング）横断面
S=1:50

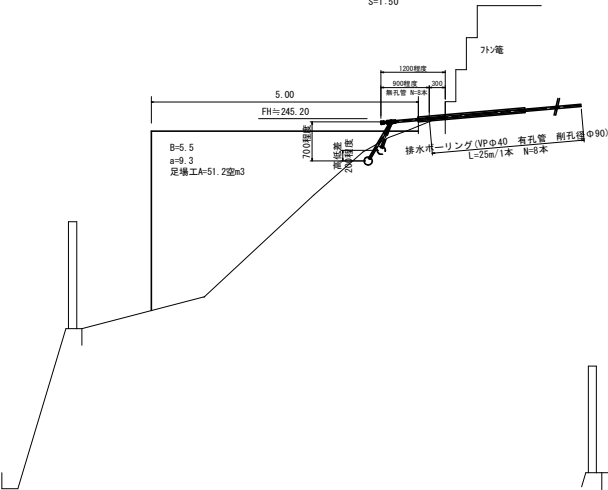


2号暗きょ工（ボーリング）横断面
S=1:50

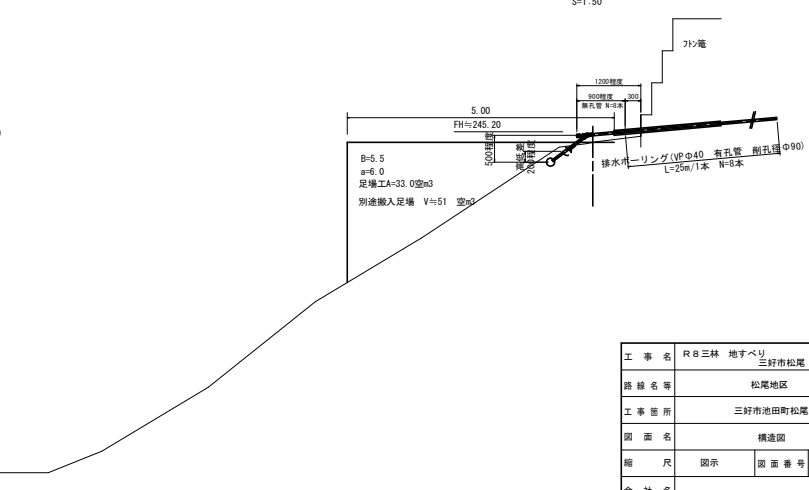


排水ボーリングの流末処理は、現地地形に応じて排水機能を損なわない範囲で変更するものとする
ボーリング機械の据付けに際しては、機械仕様に応じて敷板等により高さを調整し、削孔芯と孔口中心を一致させるものとする

暗きょ工（ボーリング）孔口処理構造図 s=1/20

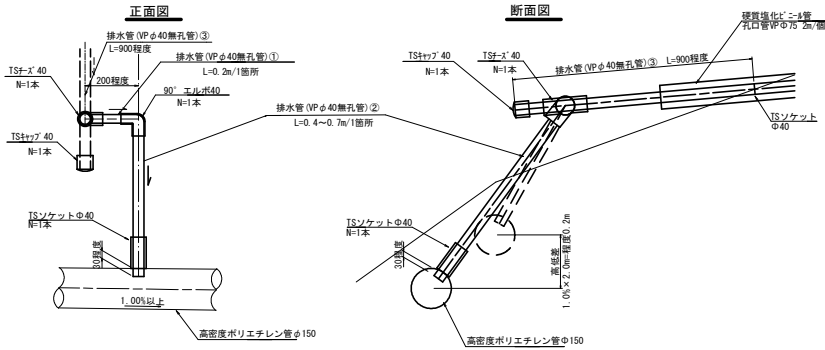


排水管埋設工 s=1/20

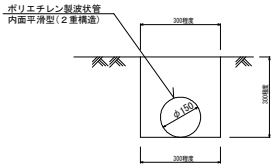


掘削 49.4m×(0.3m×0.3m)=4.45m3
埋戻し 4.45m3-(0.075×0.075)×3.14)×49.4m=3.58m3

工 事 名	R 8 三林 地すべり 三好市松尾 山腹工事		
路 線 名 等	松尾地区		
工 事 箇 所	三好市池田町松尾		
図 面 名	構造図		
縮 尺	図示	図 面 番 号	3
会 社 名			
専 業 者 名	徳島県三好農林事務所		

標識板定規図 1/5

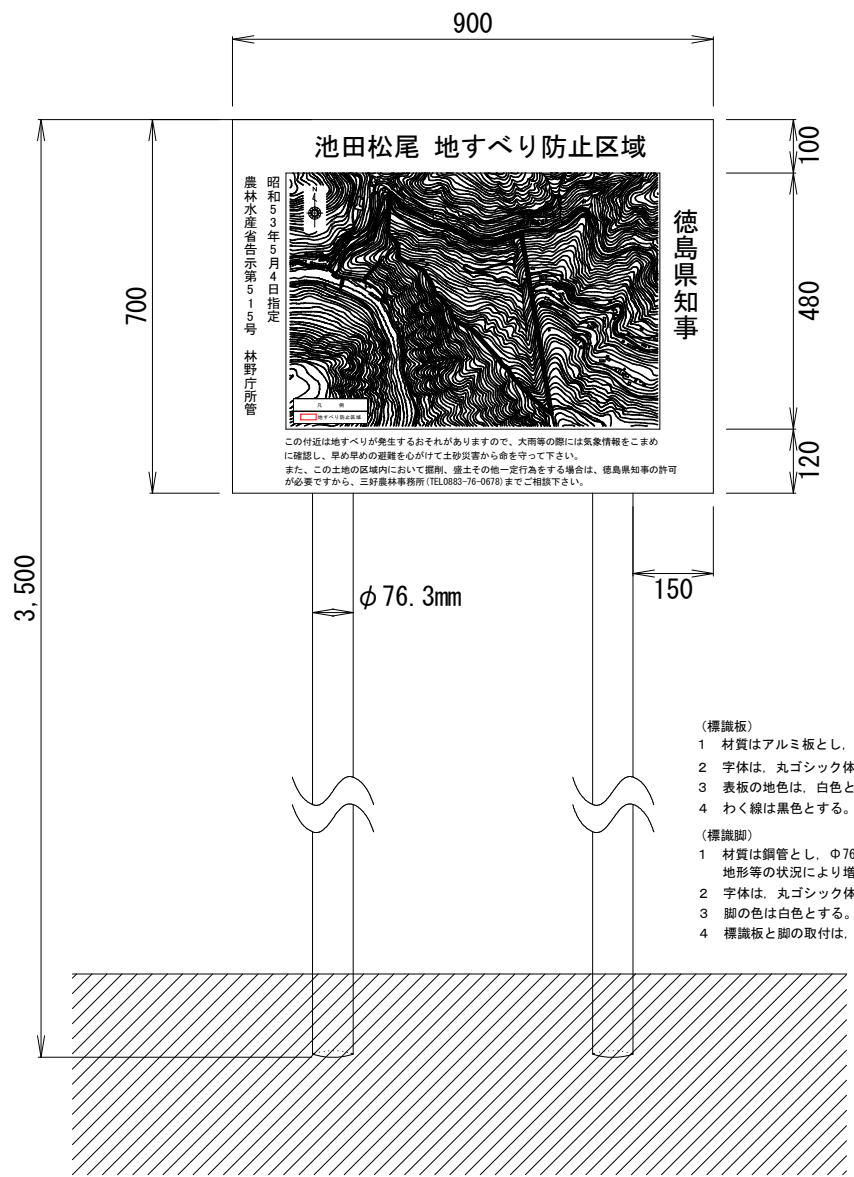

- (標識板)
- 1 材質はアルミ板とし、厚さ2mmスコッチカル張りとする。
 - 2 字体は、丸ゴシック体とし、色は黒色とする。
 - 3 表板の地色は、白色とする。
 - 4 わく線は黒色とする。
- (標識脚)
- 1 材質は鋼管とし、 $\phi 76.3\text{mm}$ とし、長さは3,500mmを基準とするが地形等の状況により増減することがある。
 - 2 字体は、丸ゴシック体とし黒色とする。
 - 3 脚の色は白色とする。
 - 4 標識板と脚の取付は、アルファ型取付け金具とする。

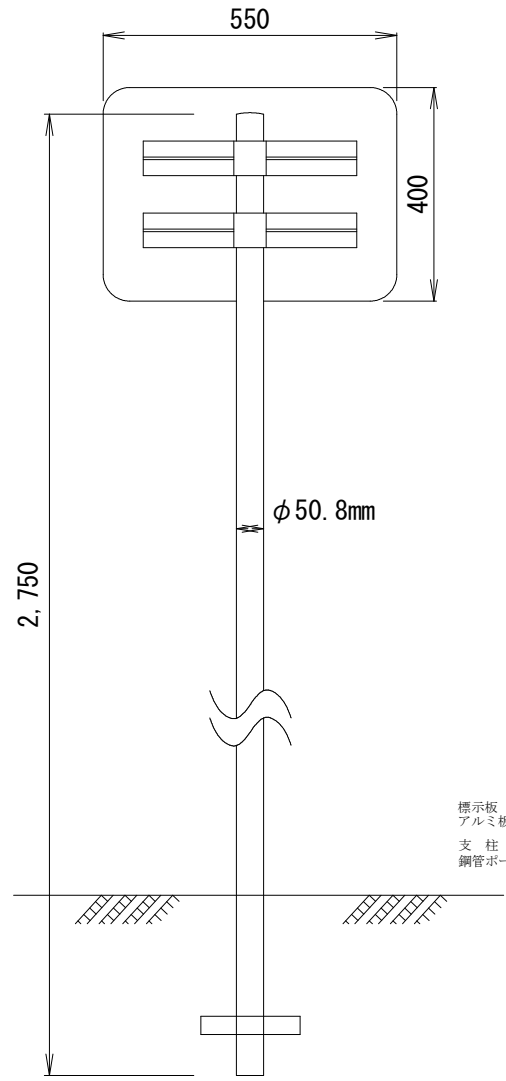

標示板
アルミ板：アルミ板リブ付、支柱取付金具付
支柱
鋼管ポール：白色静電粉体塗装、キャップ、根かせ付

工事名	R8三林 地すべり 三好市松尾 山腹工事		
路線名等	松尾地区		
工事箇所	三好市池田町松尾		
図面名	定規図		
縮尺	図示	図面番号	4
会社名			
事業者名	徳島県三好農林事務所		