



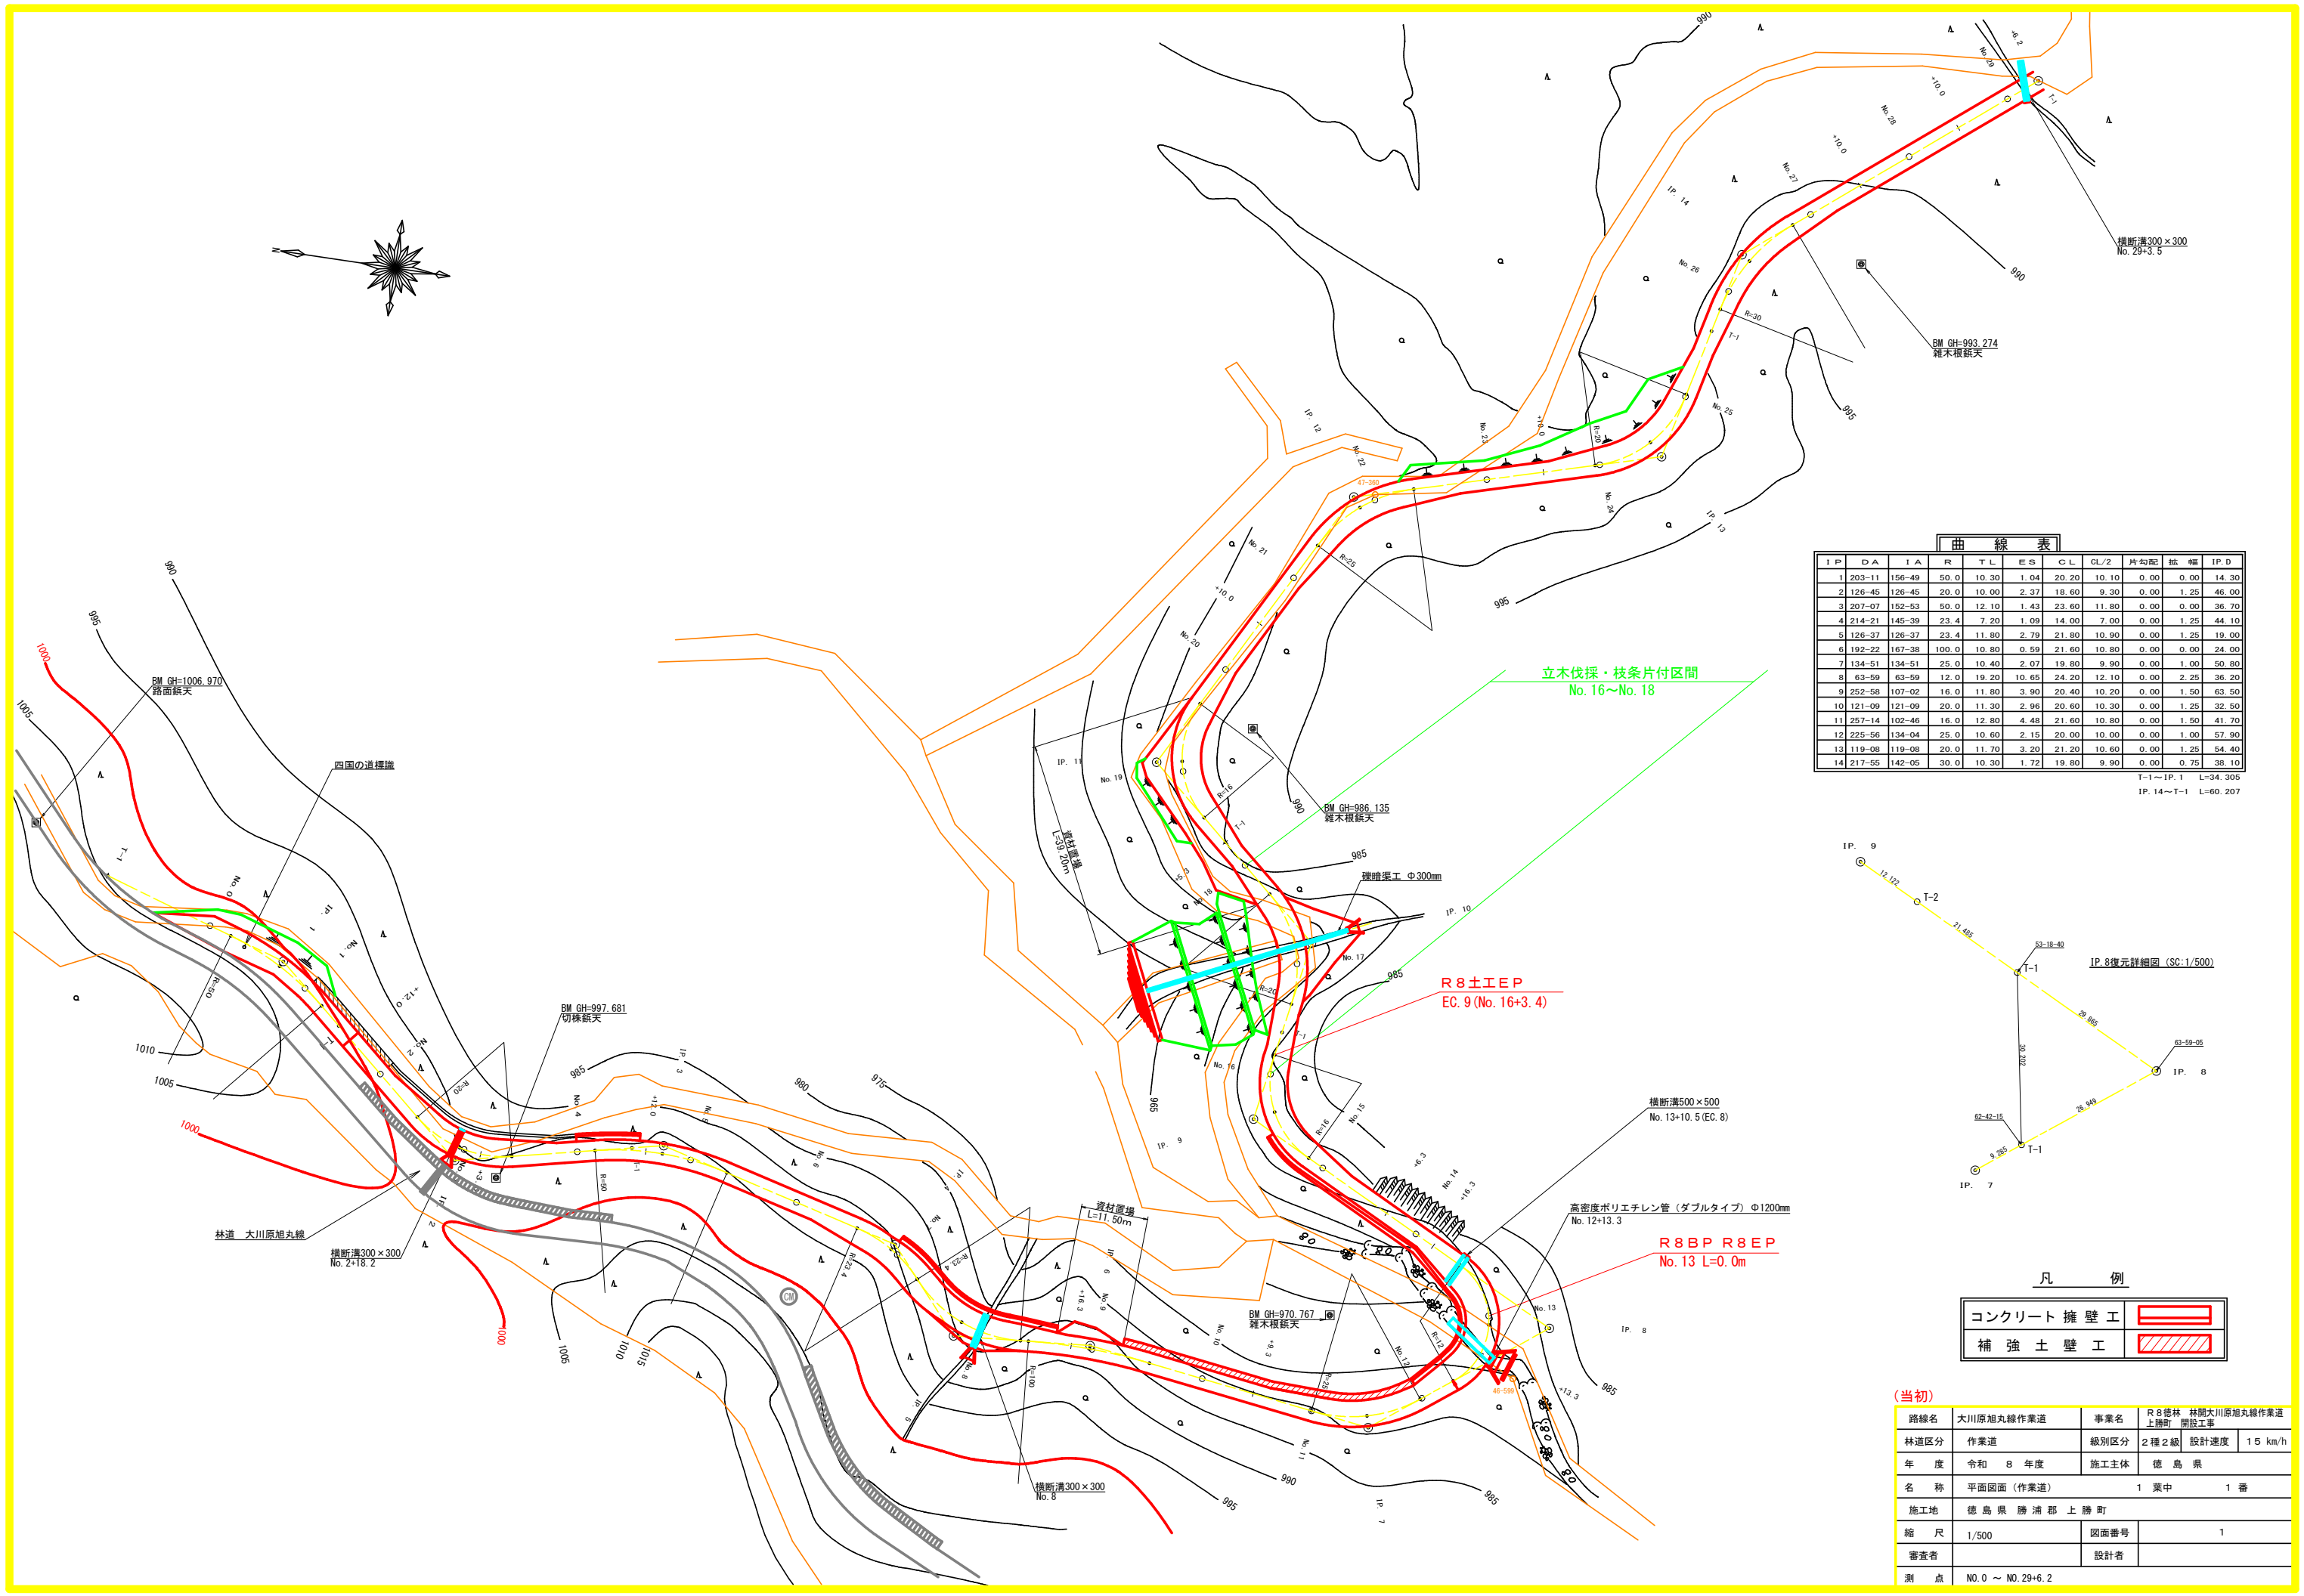


曲線表													
I.P.	D.A.	I.A.	R.	T.L.	E.S.	C.L.	CL/2	片勾配	拡 幅	I.P.D			
1	203-11	156-49	50.0	10.30	1.04	20.20	10.10	0.00	0.00	14.30			
2	126-45	126-45	20.0	10.00	2.37	18.60	9.30	0.00	1.25	46.00			
3	207-07	152-53	50.0	12.10	1.43	23.60	11.80	0.00	0.00	36.70			
4	214-21	145-39	23.4	7.20	1.09	14.00	7.00	0.00	1.25	44.10			
5	126-37	126-37	23.4	11.80	2.79	21.80	10.90	0.00	1.25	19.00			
6	192-22	167-38	100.0	10.80	0.59	21.60	10.80	0.00	0.00	24.00			
7	134-51	134-51	25.0	10.40	2.07	19.80	9.90	0.00	1.00	50.80			
8	63-59	63-59	12.0	19.20	10.65	24.20	12.10	0.00	2.25	36.20			
9	252-58	107-02	16.0	11.80	3.90	20.40	10.20	0.00	1.50	63.50			
10	121-09	121-09	20.0	11.30	2.96	20.60	10.30	0.00	1.25	32.50			
11	257-14	102-46	16.0	12.80	4.48	21.60	10.80	0.00	1.50	41.70			
12	225-56	134-04	25.0	10.60	2.15	20.00	10.00	0.00	1.00	57.90			
13	119-08	119-08	20.0	11.70	3.20	21.20	10.60	0.00	1.25	54.40			
14	217-55	142-05	30.0	10.30	1.72	19.80	9.90	0.00	0.75	38.10			

T-1 ~ IP. 1 L=34.305
IP. 14 ~ T-1 L=60.207

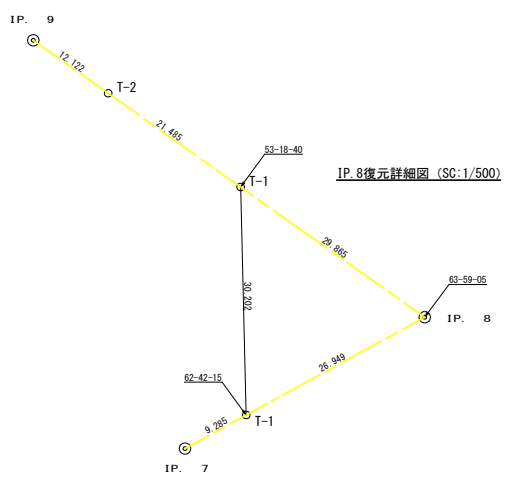



凡 例	
コンクリート擁壁工	
補強土壁工	

(当初)				
路線名	大川原旭丸線作業道	事業名	R8徳林 林間大川原旭丸線作業道 上勝町 開設工事	
林道区分	作業道	級別区分	2種2級	設計速度 15 km/h
年 度	令和 8 年度	施工主体	徳 島 県	
名 称	平面図面 (作業道)	1 葉中	1 番	
施工地	徳 島 県 勝 浦 郡 上 勝 町			
縮 尺	1/500	図面番号	1	
審査者		設計者		
測 点	NO. 0 ~ NO. 29+6.2			

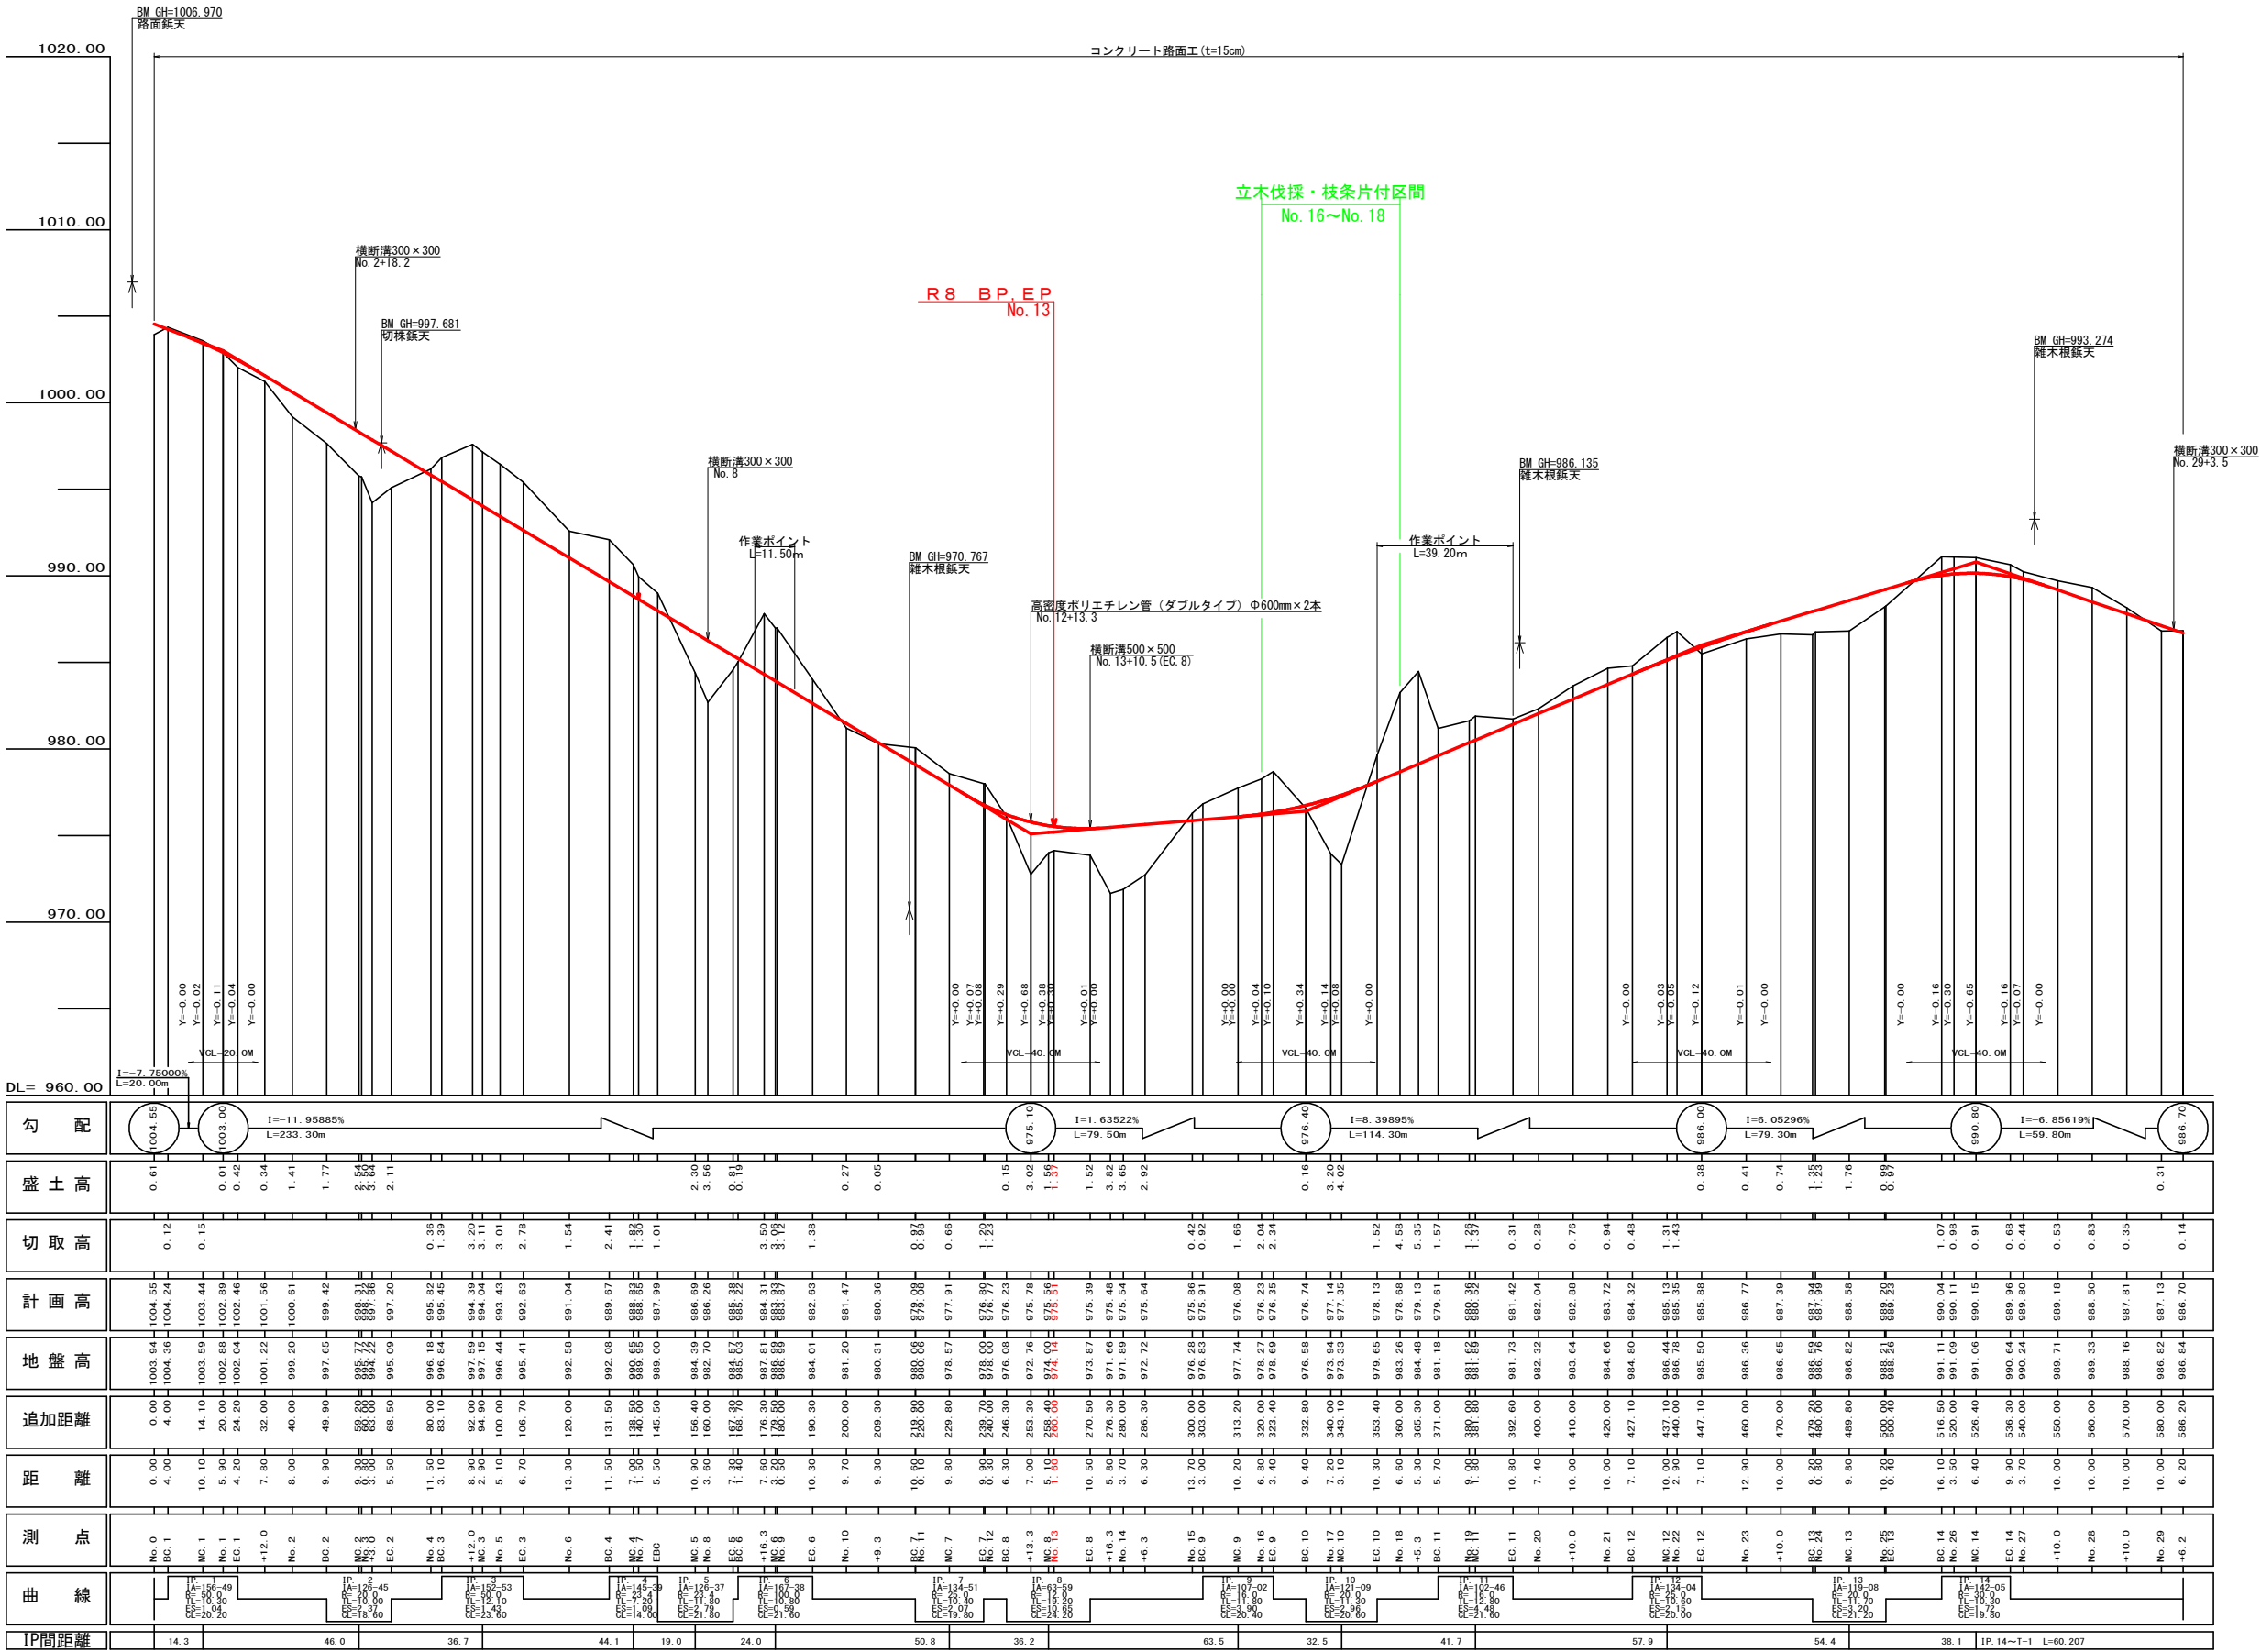




(当初)

路線名	大川原旭丸線作業道	事業名	R 8 徳林 林間大川原旭丸線作業道 上機町 開設工事
林道区分	作業道	級別区分	2 種 2 級
年度	令和 8 年度	設計速度	15 km/h
名称	縦断面図 (作業道)	施工主体	徳 島 県
施工地	徳 島 県 勝 浦 郡 上 勝 町	1 葉中	1 番
縮 尺	H1/1000 V1/200	図面番号	2
審査者		設計者	
測 点	NO. 0 ~ NO. 29+6.2		

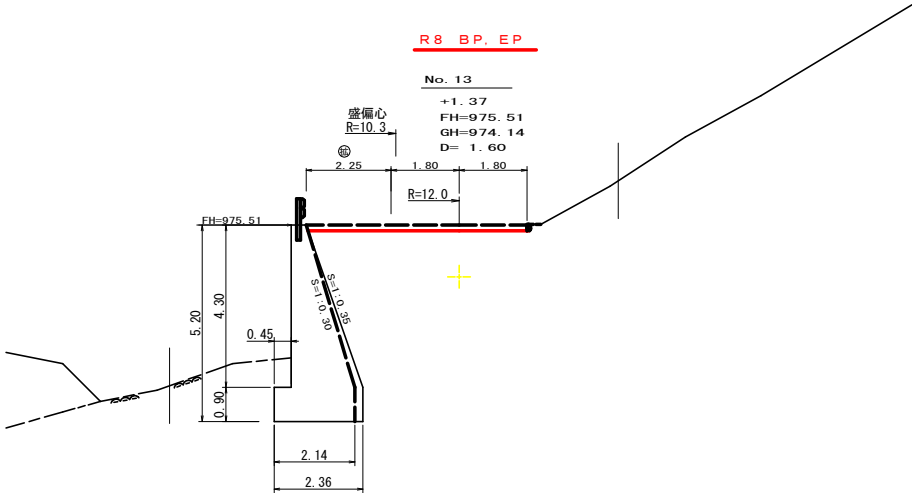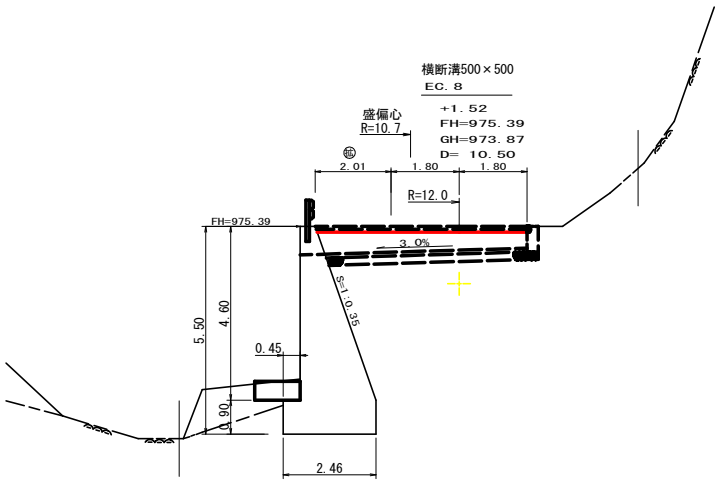

測点	EC. 8	点間距離	10.50 m
偏心距離	(切 土 :	m. 盛 土 :	9.20 m)
	(法面左 :	m. 法面右 :	m)
名称・種別・細別			
掘削 (切土)	オープン	硬質土	
	カット	軟岩 (比率)	(:)
	片切	硬質土	
		軟岩 (比率)	(:)
盛土	路床盛土	4.0m以上	
		2.5m以上4.0m未満	
		2.5m未満	
	路体盛土	4.0m以上	
		2.5m以上4.0m未満	
		2.5m未満	
	補強盛土	-	
掘削 (床掘)		硬質土	
		軟岩 (比率)	(:)
埋戻し	埋戻 (前)	-	
	埋戻 (後)	埋戻 C	
法面	機械整形	硬質土	
土羽	削取整形	軟岩 1 (A)	
掘削 (側溝堀)		硬質土	
路面工		軟岩 (比率)	(:)
路面工	コンクリート	(t=15cm)	

測点	No. 13	点間距離	1.60 m
偏心距離	(切 土 :	m. 盛 土 :	1.40 m)
	(法面左 :	m. 法面右 :	m)
名称・種別・細別			
掘削 (切土)	オープン	硬質土	
	カット	軟岩 (比率)	(:)
	片切	硬質土	
		軟岩 (比率)	(:)
盛土	路床盛土	4.0m以上	
		2.5m以上4.0m未満	
		2.5m未満	
	路体盛土	4.0m以上	
		2.5m以上4.0m未満	
		2.5m未満	
	補強盛土	-	
掘削 (床掘)		硬質土	
		軟岩 (比率)	(:)
埋戻し	埋戻 (前)	-	
	埋戻 (後)	埋戻 C	
法面	機械整形	硬質土	
土羽	削取整形	軟岩 1 (A)	
掘削 (側溝堀)		硬質土	
路面工		軟岩 (比率)	(:)
路面工	コンクリート	(t=15cm)	

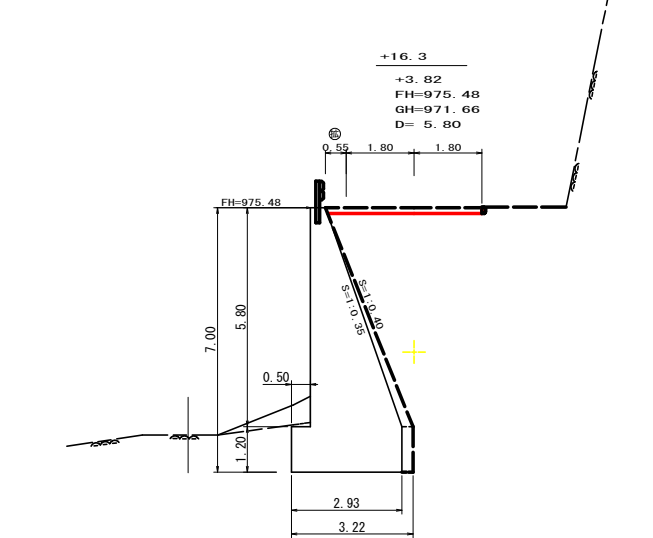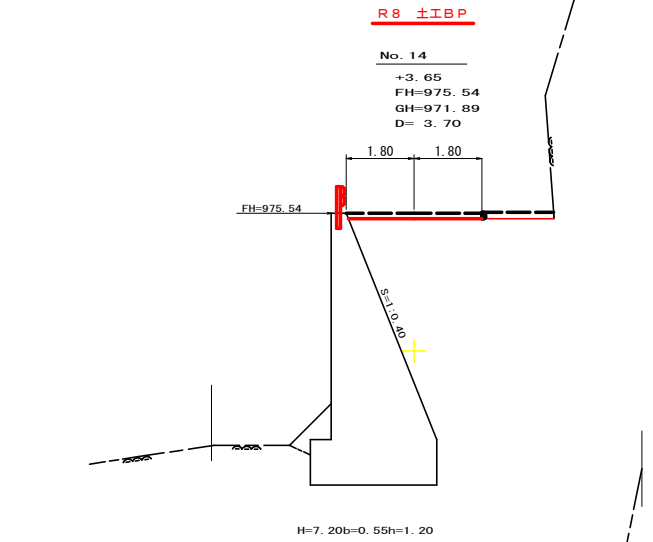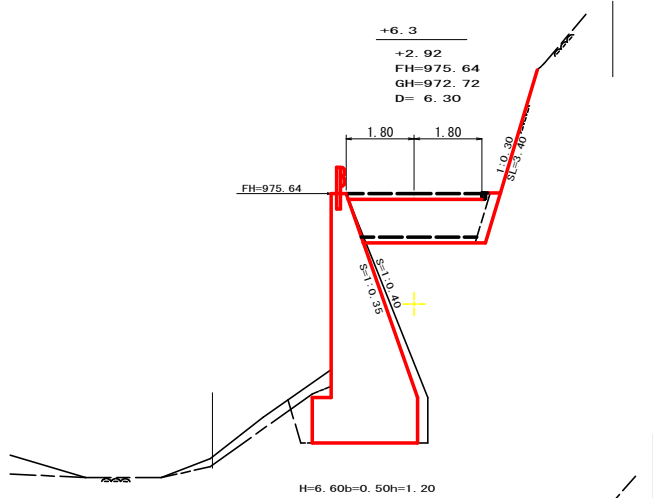


測点	+6.3	点間距離	6.30 m
偏心距離	(切 土 :	m. 盛 土 :	m)
	(法面左 :	m. 法面右 :	m)
名称・種別・細別			
掘削 (切土)	オープン	硬質土	
	カット	軟岩 (比率)	(:)
	片切	硬質土	
		軟岩 (比率)	(:)
盛土	路床盛土	4.0m以上	
		2.5m以上4.0m未満	3.70
		2.5m未満	0.00
	路体盛土	4.0m以上	
		2.5m以上4.0m未満	0.50
		2.5m未満	0.50
	補強盛土	-	
掘削 (床掘)		硬質土	0.00
		軟岩 (比率)	(:)
埋戻し	埋戻 (前)	-	1.00
	埋戻 (後)	埋戻 C	0.00
法面	機械整形	硬質土	
土羽	削取整形	軟岩 1 (A)	3.40
掘削 (側溝堀)		硬質土	
路面工		軟岩 (比率)	(:)
路面工	コンクリート	(t=15cm)	

測点	No. 14	点間距離	3.70 m
偏心距離	(切 土 :	m. 盛 土 :	m)
	(法面左 :	m. 法面右 :	m)
名称・種別・細別			
掘削 (切土)	オープン	硬質土	
	カット	軟岩 (比率)	(:)
	片切	硬質土	
		軟岩 (比率)	(:)
盛土	路床盛土	4.0m以上	
		2.5m以上4.0m未満	0.00
		2.5m未満	
	路体盛土	4.0m以上	
		2.5m以上4.0m未満	0.00
		2.5m未満	
	補強盛土	-	
掘削 (床掘)		硬質土	
		軟岩 (比率)	(:)
埋戻し	埋戻 (前)	-	0.00
	埋戻 (後)	埋戻 C	
法面	機械整形	硬質土	
土羽	削取整形	軟岩 1 (A)	0.00
掘削 (側溝堀)		硬質土	
路面工		軟岩 (比率)	(:)
路面工	コンクリート	(t=15cm)	


測点	+16.3	点間距離	5.80 m
偏心距離	(切 土 :	m. 盛 土 :	m)
	(法面左 :	m. 法面右 :	m)
名称・種別・細別			
掘削 (切土)	オープン	硬質土	
	カット	軟岩 (比率)	(:)
	片切	硬質土	
		軟岩 (比率)	(:)
盛土	路床盛土	4.0m以上	
		2.5m以上4.0m未満	
		2.5m未満	
	路体盛土	4.0m以上	
		2.5m以上4.0m未満	
		2.5m未満	
	補強盛土	-	
掘削 (床掘)		硬質土	
		軟岩 (比率)	(:)
埋戻し	埋戻 (前)	-	
	埋戻 (後)	埋戻 C	
法面	機械整形	硬質土	
土羽	削取整形	軟岩 1 (A)	
掘削 (側溝堀)		硬質土	
路面工		軟岩 (比率)	(:)
路面工	コンクリート	(t=15cm)	

(当初)


路線名	大川原旭丸線作業道	事業名	R 8 徳林 林間大川原旭丸線作業道 上勝町 開設工事
林道区分	作業道	級別区分	2 種 2 級 設計速度 1 5 km/h
年 度	令和 8 年度	施工主体	徳 島 県
名 称	横断面図面	3 葉中	1 番
施工地	徳 島 県 勝 浦 郡 上 勝 町		
縮 尺	1/100	図面番号	3
審査者		設計者	
測 点	No. 13 ~ No. 14+6.3		

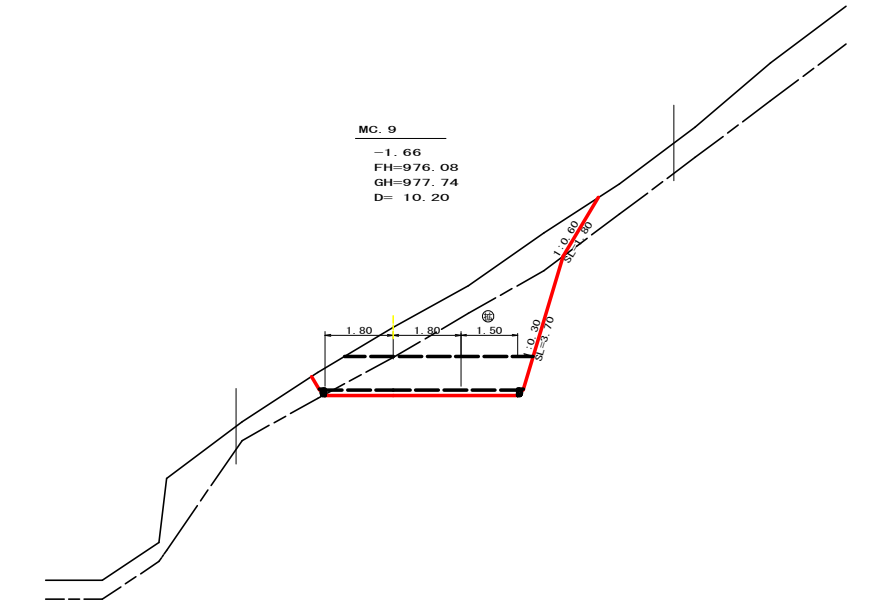

MC. 9
-1.66
FH=976.08
GH=977.74
D=10.20

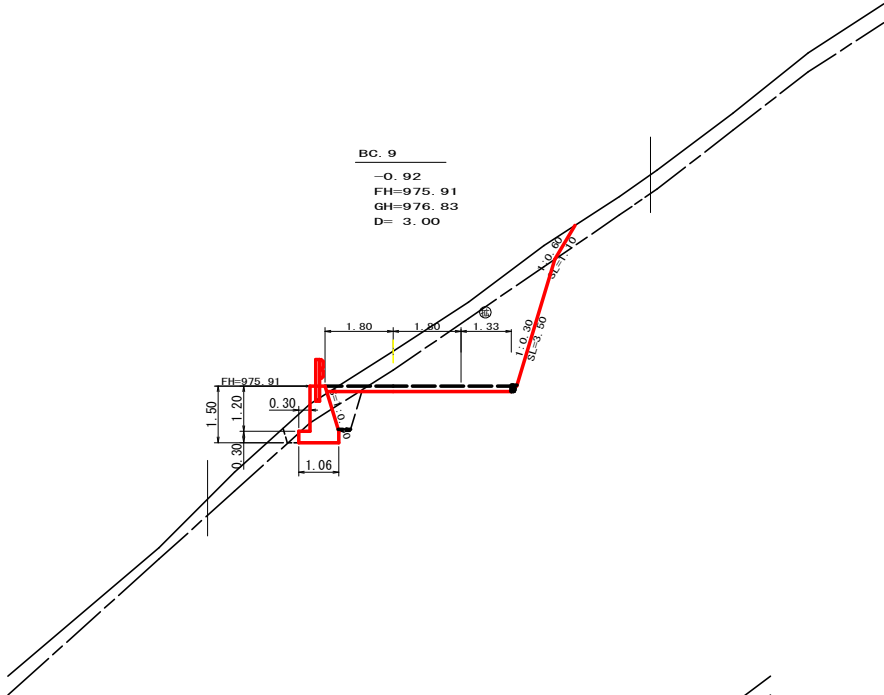

BC. 9
-0.92
FH=975.91
GH=976.83
D=3.00

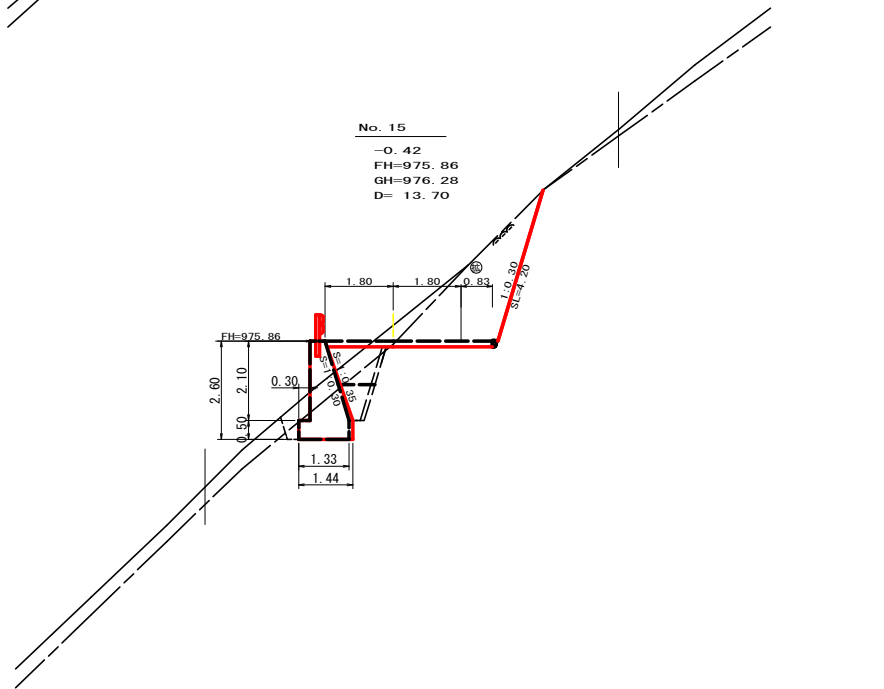


No. 15
-0.42
FH=975.86
GH=976.28
D=13.70

測点	MC. 9	点間距離	10.20 m
偏心距離	(切土: m, 盛土: m)		
	(法面左: m, 法面右: m)		
名称・種別・細別			
掘削(切土)	オープン	硬質土	1.00
	カット	軟岩(比率)	4.60(10:0)
	片切	硬質土	4.70
		軟岩(比率)	4.70(10:0)
盛土	路床盛土	4.0m以上	
		2.5m以上4.0m未満	
		2.5m未満	0.00
	路体盛土	4.0m以上	
		2.5m以上4.0m未満	
		2.5m未満	
	補強盛土	-	
掘削(床掘)		硬質土	0.00
		軟岩(比率)	0.00(10:0)
埋戻し	埋戻(前)	-	0.00
	埋戻(後)	埋戻C	0.00
法面	機械整形	硬質土	1.80
		軟岩1(A)	3.70
土羽	削取整形	硬質土	
掘削(側溝堀)		硬質土	
		軟岩(比率)	(:)
路面工	コンクリート	(t=15cm)	


測点	BC. 9	点間距離	3.00 m
偏心距離	(切土: m, 盛土: m)		
	(法面左: m, 法面右: m)		
名称・種別・細別			
掘削(切土)	オープン	硬質土	0.00
	カット	軟岩(比率)	0.00(10:0)
	片切	硬質土	2.90
		軟岩(比率)	7.10(10:0)
盛土	路床盛土	4.0m以上	
		2.5m以上4.0m未満	
		2.5m未満	0.60
	路体盛土	4.0m以上	
		2.5m以上4.0m未満	
		2.5m未満	
	補強盛土	-	
掘削(床掘)		硬質土	0.80
		軟岩(比率)	1.10(10:0)
埋戻し	埋戻(前)	-	0.40
	埋戻(後)	埋戻C	0.10
法面	機械整形	硬質土	1.10
		軟岩1(A)	3.50
土羽	削取整形	硬質土	
掘削(側溝堀)		硬質土	
		軟岩(比率)	(:)
路面工	コンクリート	(t=15cm)	

測点	No. 15	点間距離	13.70 m
偏心距離	(切土: m, 盛土: m)		
	(法面左: m, 法面右: m)		
名称・種別・細別			
掘削(切土)	オープン	硬質土	
	カット	軟岩(比率)	(:)
	片切	硬質土	-
		軟岩(比率)	-(10:0)
盛土	路床盛土	4.0m以上	
		2.5m以上4.0m未満	0.00
		2.5m未満	1.20
	路体盛土	4.0m以上	
		2.5m以上4.0m未満	0.00
		2.5m未満	
	補強盛土	-	
掘削(床掘)		硬質土	1.10
		軟岩(比率)	2.10(10:0)
埋戻し	埋戻(前)	-	0.50
	埋戻(後)	埋戻C	0.60
法面	機械整形	硬質土	
		軟岩1(A)	4.20
土羽	削取整形	硬質土	
掘削(側溝堀)		硬質土	
		軟岩(比率)	(:)
路面工	コンクリート	(t=15cm)	

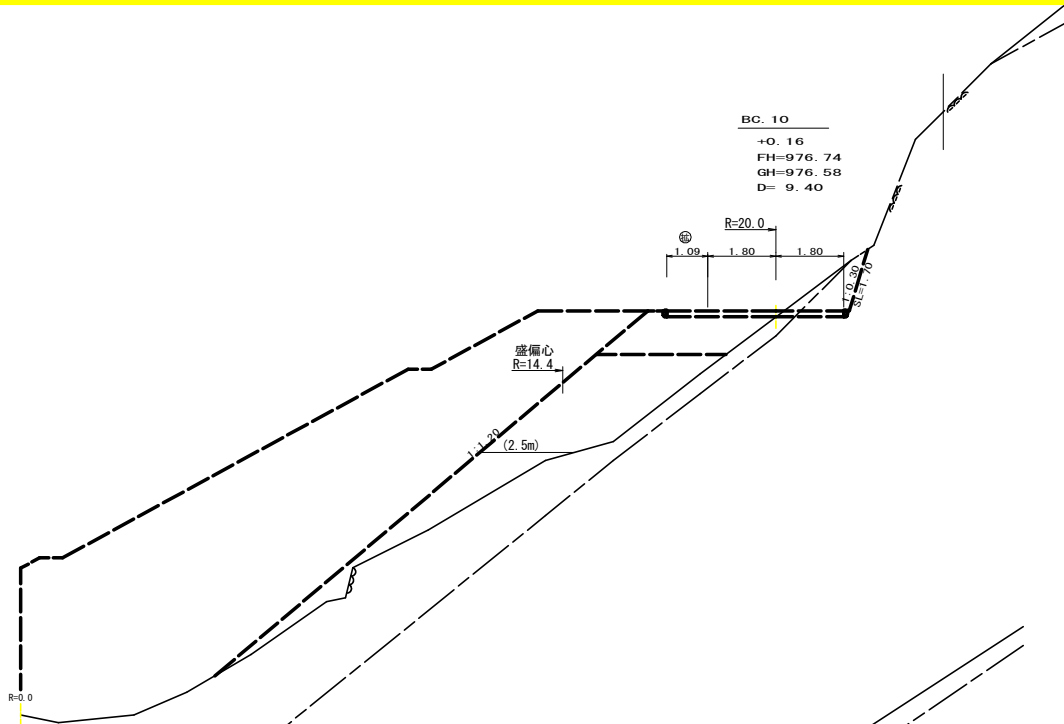

R 8 土工EP

EC. 9
-2.34
FH=976.35
GH=978.69
D=3.40

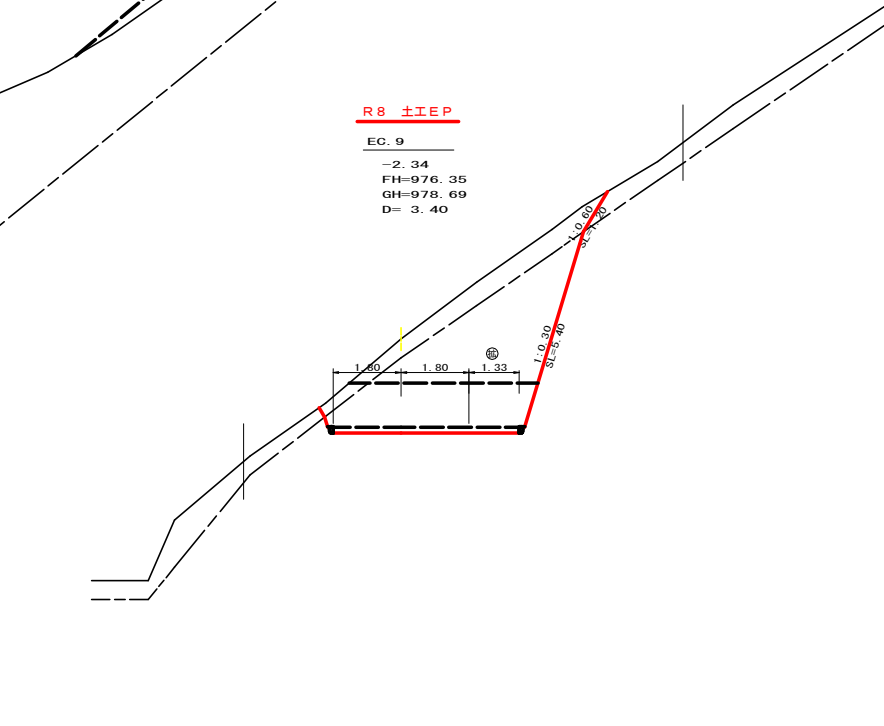

R 8 伐採BP



No. 16
-2.04
FH=976.23
GH=978.27
D=6.80

測点	EC. 9	点間距離	3.40 m
偏心距離	(切土: m, 盛土: m)		
	(法面左: m, 法面右: m)		
名称・種別・細別			
掘削(切土)	オープン	硬質土	0.40
	カット	軟岩(比率)	6.70(10:0)
	片切	硬質土	3.70
		軟岩(比率)	9.20(10:0)
盛土	路床盛土	4.0m以上	
		2.5m以上4.0m未満	0.00
		2.5m未満	
	路体盛土	4.0m以上	
		2.5m以上4.0m未満	0.00
		2.5m未満	0.00
	補強盛土	-	
掘削(床掘)		硬質土	
		軟岩(比率)	(:)
埋戻し	埋戻(前)	-	
	埋戻(後)	埋戻C	
法面	機械整形	硬質土	1.20
		軟岩1(A)	5.40
土羽	削取整形	硬質土	
掘削(側溝堀)		硬質土	
		軟岩(比率)	(:)
路面工	コンクリート	(t=15cm)	

測点	No. 16	点間距離	6.80 m
偏心距離	(切土: m, 盛土: m)		
	(法面左: m, 法面右: m)		
名称・種別・細別			
掘削(切土)	オープン	硬質土	0.80
	カット	軟岩(比率)	7.50(10:0)
	片切	硬質土	3.60
		軟岩(比率)	5.90(10:0)
盛土	路床盛土	4.0m以上	
		2.5m以上4.0m未満	
		2.5m未満	
	路体盛土	4.0m以上	
		2.5m以上4.0m未満	
		2.5m未満	
	補強盛土	-	
掘削(床掘)		硬質土	
		軟岩(比率)	(:)
埋戻し	埋戻(前)	-	
	埋戻(後)	埋戻C	
法面	機械整形	硬質土	1.00
		軟岩1(A)	4.30
土羽	削取整形	硬質土	
掘削(側溝堀)		硬質土	
		軟岩(比率)	(:)
路面工	コンクリート	(t=15cm)	


(当初)

路線名	大川原旭丸線作業道	事業名	R 8 徳林 林間大川原旭丸線作業道 上勝町 開設工事
林道区分	作業道	級別区分	2 種 2 級
年 度	令和 8 年度	施工主体	徳 島 県
名 称	横断面	3 葉中	2 番
施工地	徳 島 県 勝 浦 郡 上 勝 町		
縮 尺	1/100	図面番号	4
審査者		設計者	
測 点	No. 15 ~ No. 16+12.8(BC. 10)		

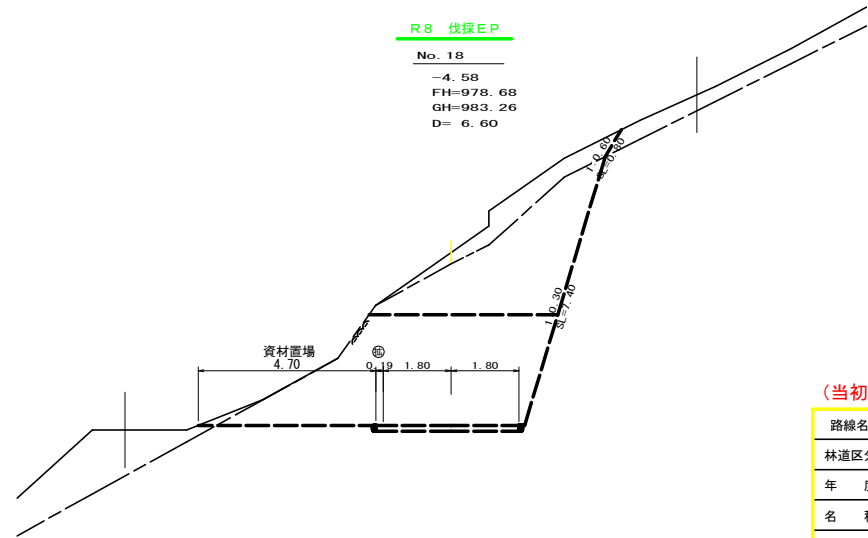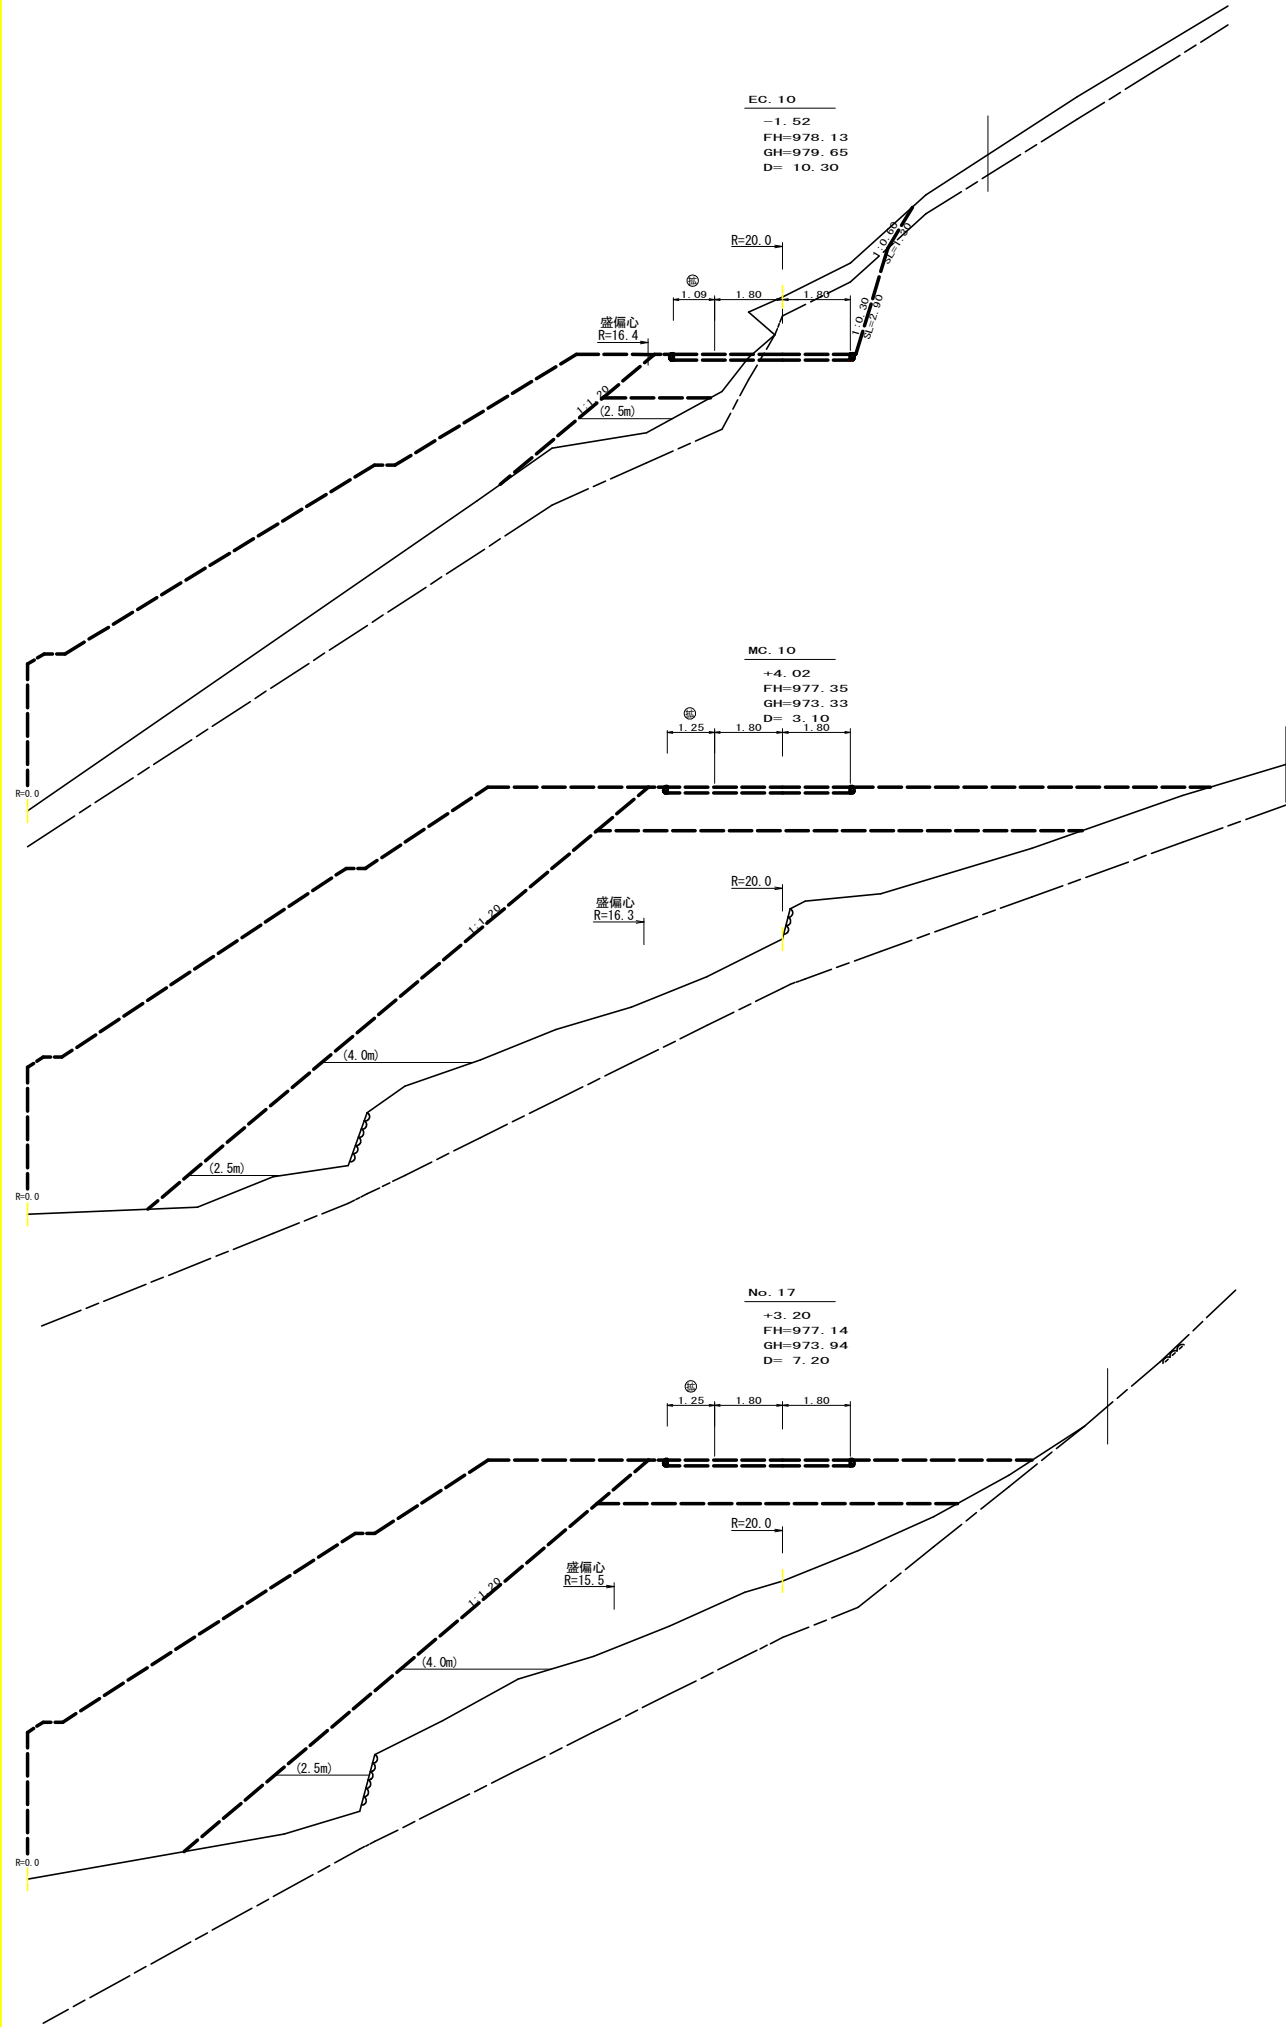

(当初)



路線名	大川原旭丸線作業道	事業名	R 8 徳林 林開大川原旭丸線作業道 上勝町 開設工事
林道区分	作業道	級別区分	2種2級 設計速度 15 km/h
年 度	令和 8 年度	施工主体	徳 島 県
名 称	横断面 3 葉中 3 番		
施工地	徳 島 県 勝 浦 郡 上 勝 町		
縮 尺	1/100	図面番号	5
審査者		設計者	
測 点	NO. 17 ~ NO. 18		

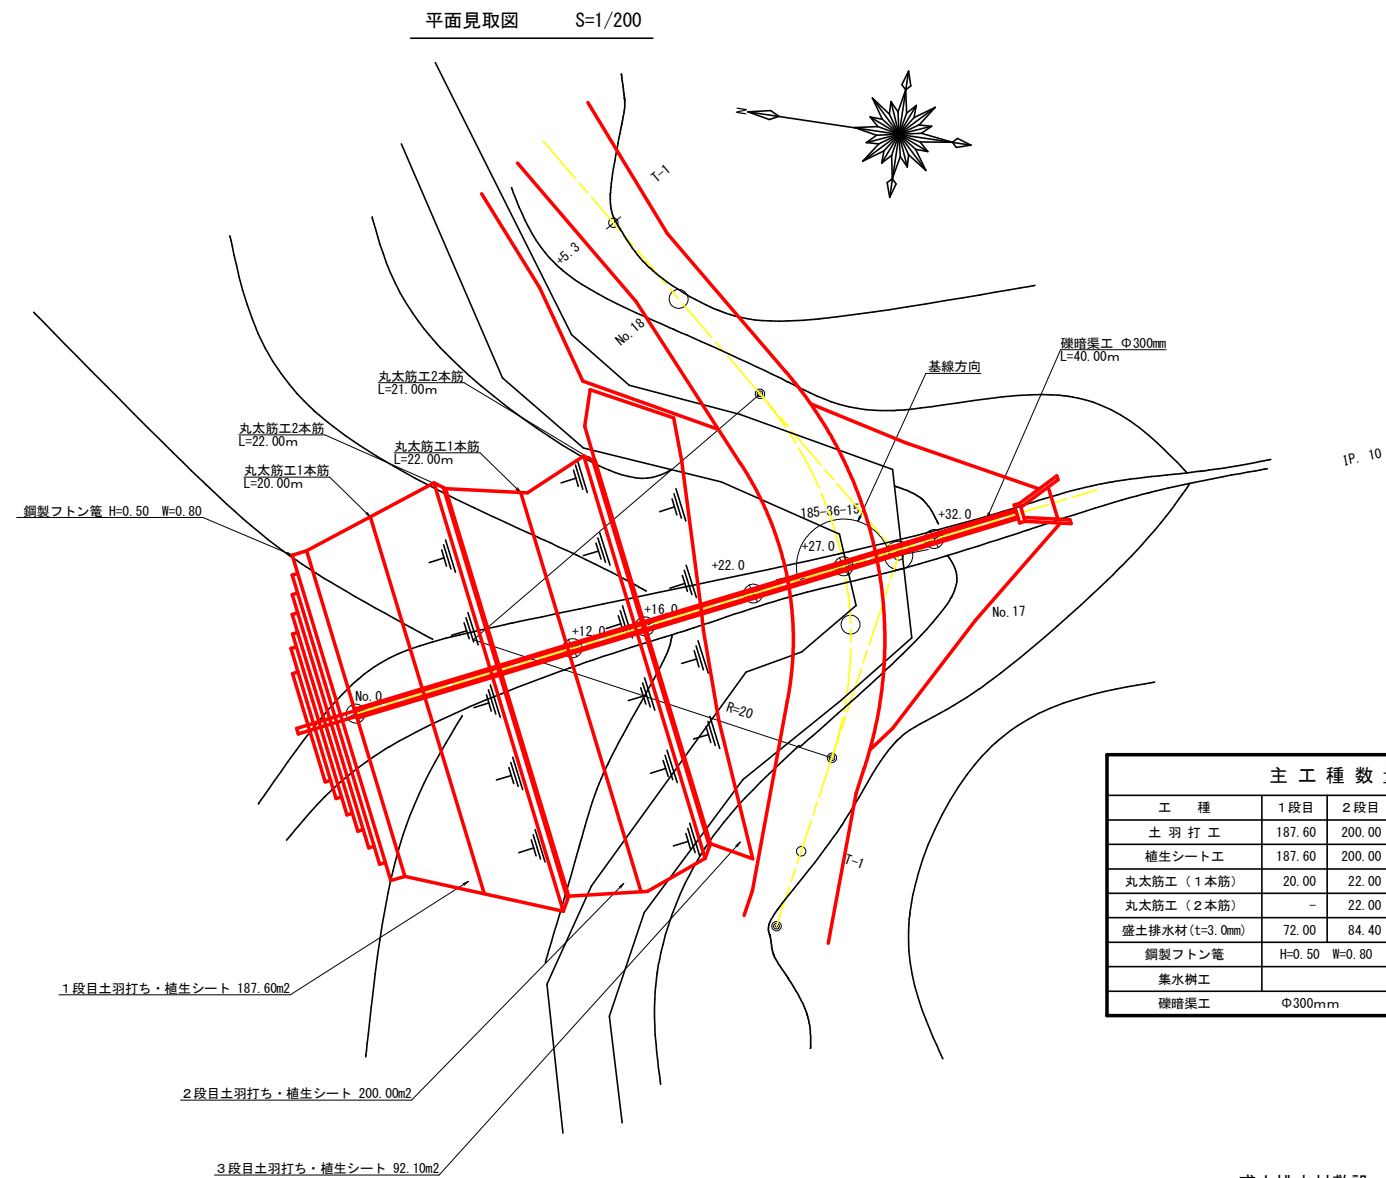


主工種数量表				
工 種	1 段 目	2 段 目	3 段 目	数 量
土 羽 打 工	187.60	200.00	92.10	479.70 m ²
植生シート工	187.60	200.00	92.10	479.70 m ²
丸太筋工 (1本筋)	20.00	22.00	-	42.00 m
丸太筋工 (2本筋)	-	22.00	21.00	43.00 m
盛土排水材 (t=3.0mm)	72.00	84.40	-	156.40 m ²
鋼製フトン管	H=0.50 W=0.80			84.00 m
集水樹工				1.00 基
磯暗渠工	Φ300mm			40.00 m

盛土排水材敷設 展開図 S=1/200


* 盛土排水材の敷設範囲については現地状況に応じて変更すること。
* 盛土排水材について、0.10m程度は土羽面に出す事。

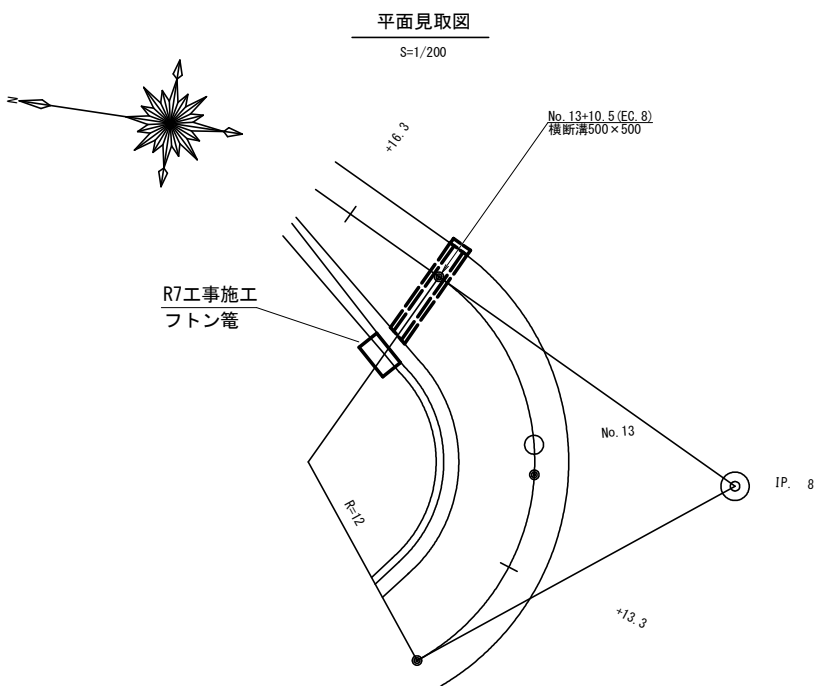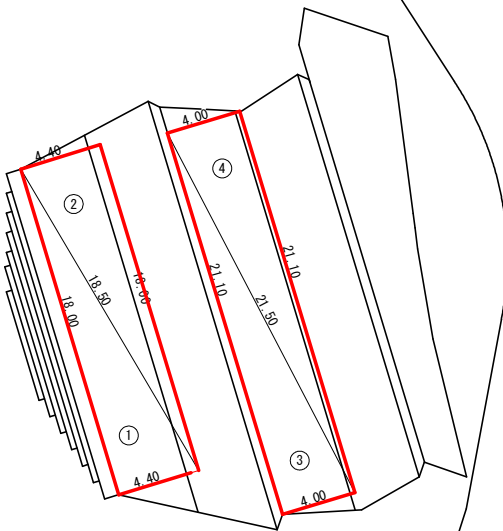

R 8 施工
磯暗渠 : 40.0m
盛土排水材 : 79.20m²
盛土法面整形 : 187.07m²
植生シート : 187.07m²
丸太筋工 (1本筋) : 20.00m

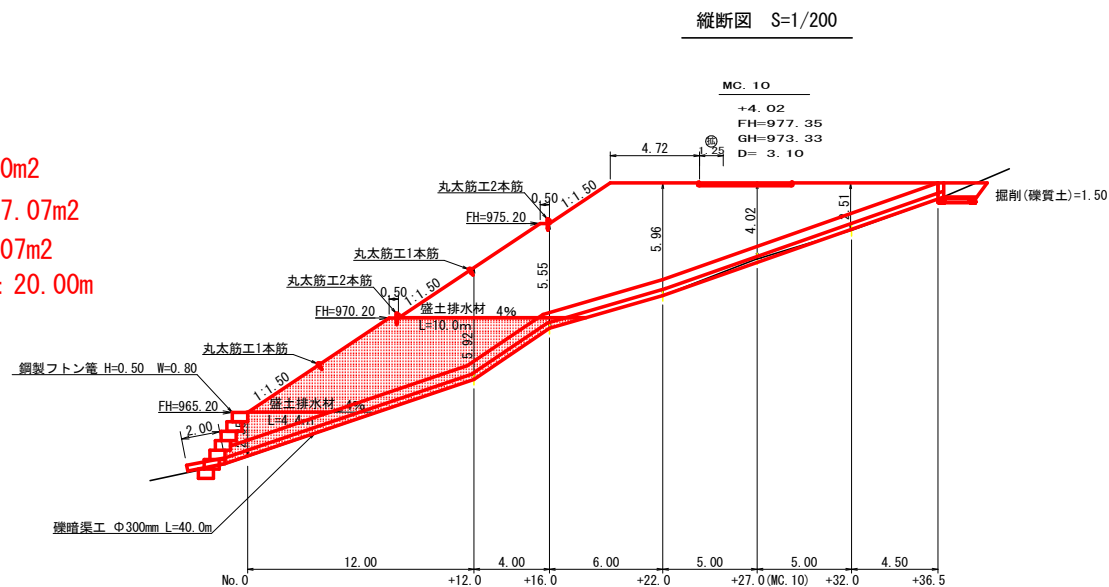


呑口工展開図 S=1/50

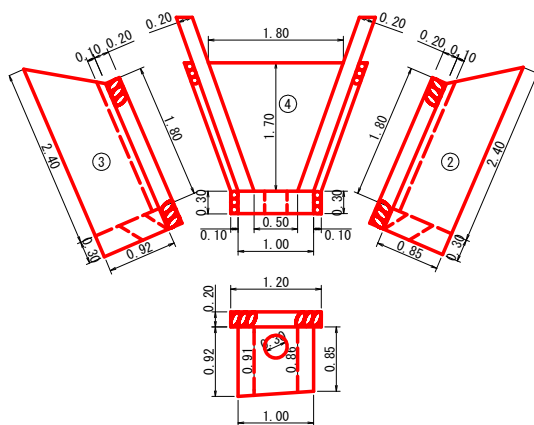


呑口数量計算

設点 No.17+3.1 (MC.10)			
種別	番号	計 算 式	数 量
コンクリート	1	1/2 (0.85 + 0.92) × 1.00 × 0.30	0.27
	控除	0.15 × 0.15 × 3.14 × 0.30	-0.02
	2	1/2 (2.40 + 1.80) × 0.85 × 0.20	0.36
	3	1/2 (2.40 + 1.80) × 0.92 × 0.20	0.39
	4	1/2 (0.50 + 1.80) × 1.70 × 0.10	0.20
	合計		1.20 m ³
型 枠	1	1/2 (0.85 + 0.92) × 1.00	0.89
		1/2 (0.86 + 0.91) × 0.50	0.44
		(0.85 + 0.92) × 0.30	0.53
	控除	0.15 × 0.15 × 3.14 × 2.00	-0.14
	2	1/2 (2.40 + 1.80) × 0.85	1.79
		1/2 (2.40 + 1.80) × 0.85	1.79
	3	1/2 (2.40 + 1.80) × 0.92	1.93
		1/2 (2.40 + 1.80) × 0.92	1.93
	合計		9.16
基礎栗石	1	0.30 × 1.20	0.36
	2,3,4	1/2 (1.20 + 2.40) × 1.70	3.06
	合計		3.42 m ²
掘 削	磯質土	1/2 (1.20 + 2.40) × 1.50	2.70
合計			2.70 m ³

磯暗渠工 (Cタイプ) 詳細図 S=1/200

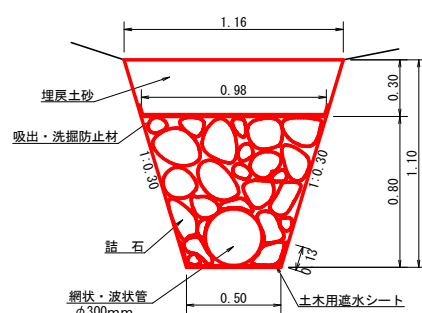

側面詳細図 S=1/20

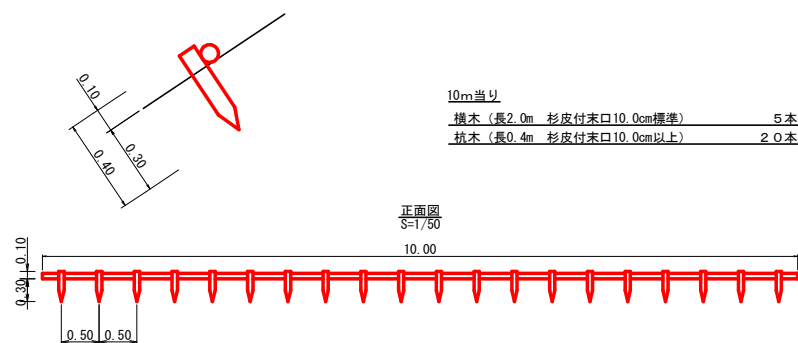

丸太筋工 (1本) 定規図


磯 暗 渠 工 (Cタイプ) 1.0m当たり		
中 詰 石	1/2 (0.50+0.98) × 0.80-0.07	0.52m ³
網状・波状管	Φ300mm	1.00m
土木用遮水シート	軟質塩化ビニルシート 厚1.0mm	0.76m ²
吸出・洗掘防止材	不織布 短繊維 厚10.0mm	1.00m ²
掘削 (磯質土)	1/2 (0.50+1.16) × 1.10	0.91m ³
埋 戻 し	1/2 (0.98+1.16) × 0.30	0.32m ³

(当初)


路線名	大川原旭丸線作業道	事業名	R 8 徳林 林間大川原旭丸線作業道 上勝町 開設工事
林道区分	作業道	級別区分	2 級
年 度	令和 8 年度	設計速度	15 km/h
名 称	構造図面	施工主体	徳 島 県
施工地	徳 島 県 勝 浦 郡 上 勝 町		3 葉中 1 番
縮 尺	1/200	図面番号	6
審査者		設計者	
測 点	No.13+10.5 (EC.8) NO.17+3.1 (MC.10)		

鋼製フトン籠展開図

正面图
S=1/100

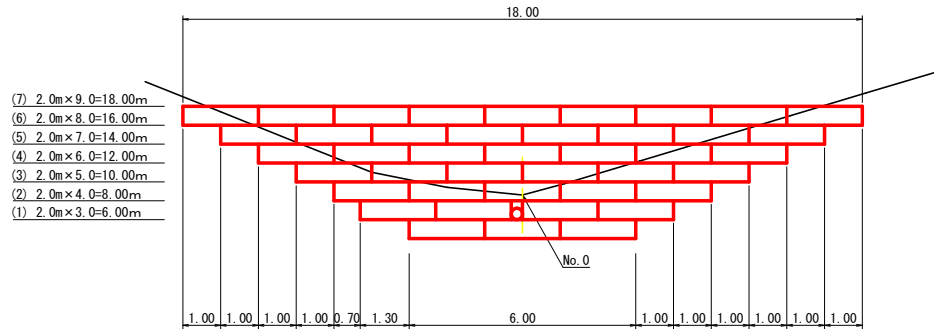

断面图
S=1/100

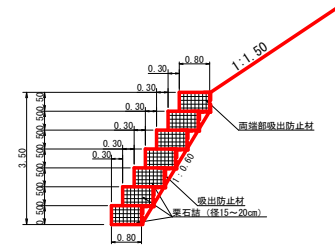


鋼製フトン籠数量計算表


鋼製フトン管 H=0.50 W=0.80 (7段積)	84.00 m
吸出防止材 (厚10mm)	$(0.50+0.30) \times 78.00 + 0.50 \times 6.00 + 0.5 \times 0.8 \times 14$
	71.00 m ²

鋼製フトン籠掘削図

正面图
S=1/100

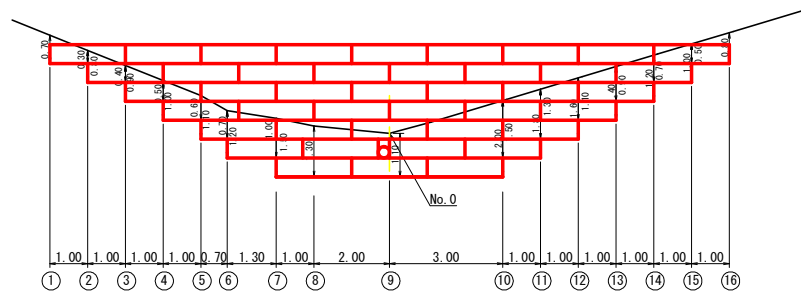


断面图
S=1/100

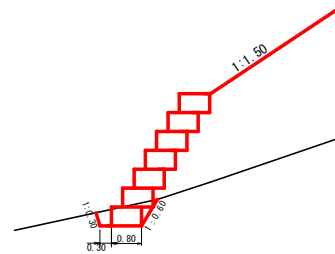[illegible]


(当初)

路線名	大川原旭丸線作業道	事業名	R 8 徳林 林開大川原旭丸線作業道 上勝町 開設工事
林道区分	作業道	級別区分	2 種 2 級 設計速度 15 km/h
年 度	令和 8 年度	施工主体	徳 島 県
名 称	構造図面	3 葉 中	2 番
施工地	徳 島 県 勝 浦 郡 上 勝 町		
縮 尺	1/100	図面番号	7
審査者		設計者	
測 点	NO. 17-3. 1 (MC. 10)		


横断面 S=1/200

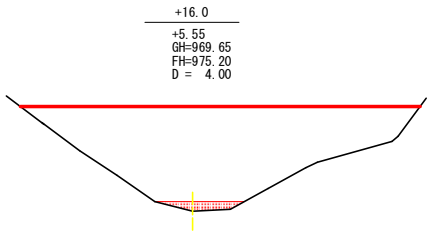


盛土=69.00
R8 1.60m2

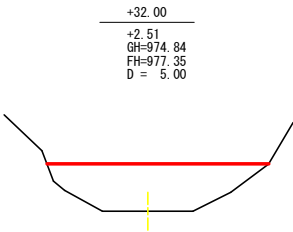


盛土=22.40

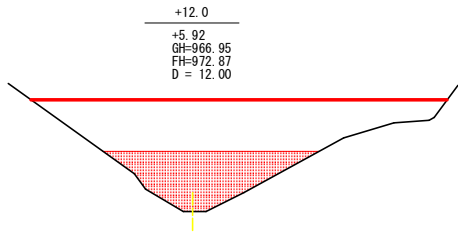


盛土=67.20
R8 20.80m2

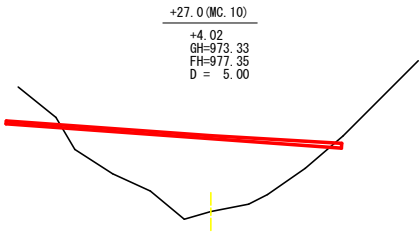


盛土=36.40

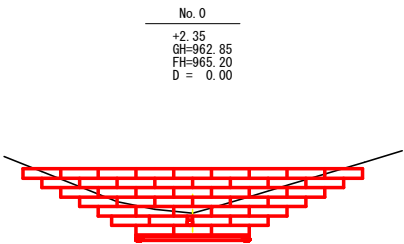

盛土=21.70

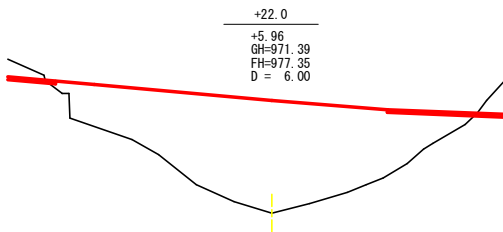

盛土=80.00

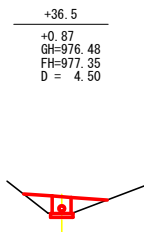

盛土=2.50

残土量計算表 全体

測点	距離	断面積	平均断面積	体積
NO. 0	0.00	21.70		
+12. 0	12.00	67.20	44.45	533.40
+16. 0	4.00	69.00	68.10	272.40
+22. 0	6.00	80.00	74.50	447.00
+27. 0	5.00	36.40	58.20	291.00
+32. 0	5.00	22.40	29.40	147.00
+36. 5	4.50	2.50	12.45	56.03
合計	36.50			1,746.83

残土許容量


(1,746.83 - 799.87(路体盛土)) = 946.96 m3

残土量計算表 R8

測点	距離	断面積	平均断面積	体積
NO. 0	0.00	21.70		
+12. 0	12.00	20.80	21.25	255.00
+16. 0	4.00	1.60	11.20	44.80
+22. 0	6.00	0.00	0.00	0.00
+27. 0	5.00	0.00	0.00	0.00
+32. 0	5.00	0.00	0.00	0.00
+36. 5	4.50	0.00	0.00	0.00
合計	36.50			304.60

(当初)


路線名	大川原旭丸線亀田ヶ丸工区	事業名	R 8 徳林 林間大川原旭丸線作業道 上勝町 開設工事
林道区分	作業道	級別区分	2 級 設計速度 15 km/h
年 度	令和 8 年度	施工主体	徳 島 県
名 称	構造図面	3 葉中	3 番
施工地	徳 島 県 勝 浦 郡 上 勝 町		
縮 尺	1/200	図面番号	8
審査者		設計者	
測 点	NO. 17+3. 1 (MC. 10)		

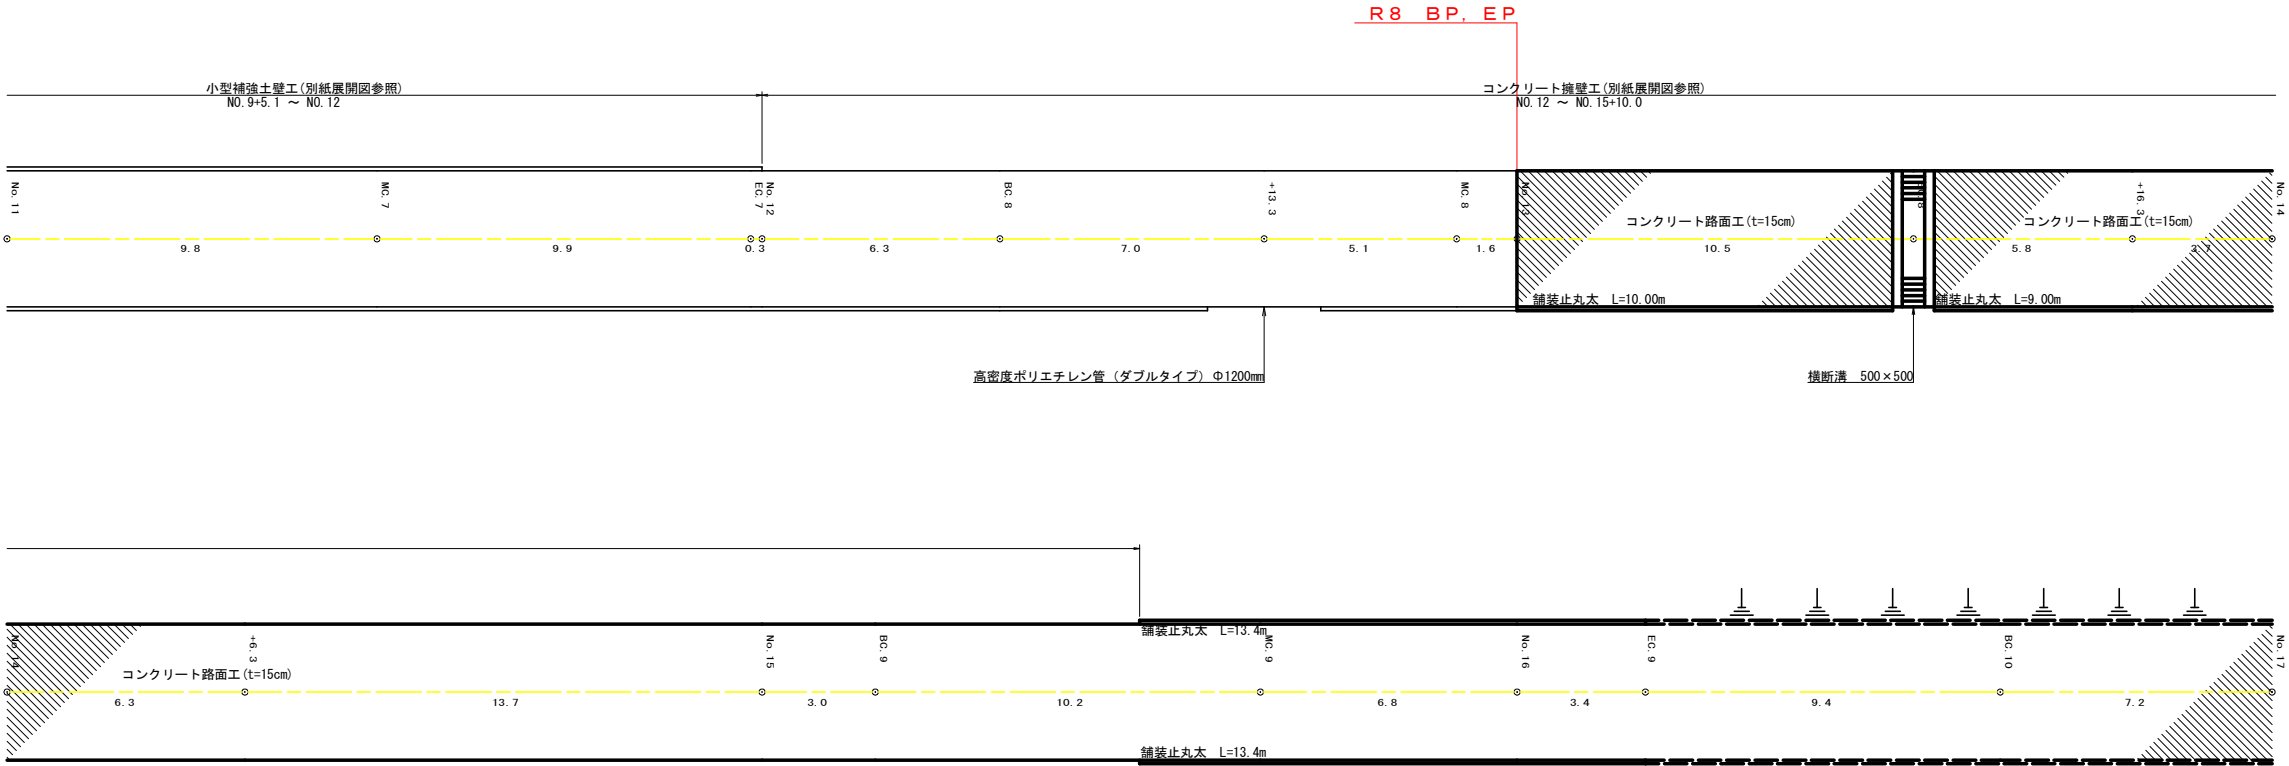

(当初)

路線名	大川原旭丸線作業道	事業名	R 8 徳林 林間大川原旭丸線作業道 上勝町 開設工事		
林道区分	作業道	級別区分	2 種 2 級	設計速度	1 5 km/h
年 度	令和 8 年度	施工主体	徳 島 県		
名 称	展開図面	2 葉中		1 番	
施工地	徳 島 県 勝 浦 郡 上 勝 町				
縮 尺	1/100	図面番号	9		
審査者			設計者		
測 点	No. 11 ～ No. 17				

縮尺 1:100


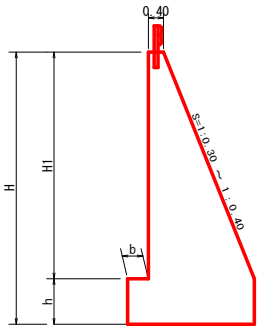


路線名	大川原旭丸線 作業道	擁壁タイプ	GW-L-L (b-R)	測点	No. 12~No. 15+10.0
-----	------------	-------	--------------	----	--------------------

平均高
4.60 壁高5m未満
1.58 壁高5m未満

(当初)

(当初)				
路線名	大川原旭丸線作業道	事業名	R 8 徳林 林開大川原旭丸線作業道 上増開 開設工事	
林道区分	作業道	級別区分	2 種 2 級	設計速度 15 km/h
年 度	令和 8 年度	施工主体	徳 島 県	
名 称	コンクリート擁壁工正面展開図	2	葉中	2 番
施工地	徳島県 勝浦郡 上 勝町			
縮 尺	1/100	図面番号	1 0	
審査者	設計者			
測 点	NO.12 ~ NO.15+0.0			

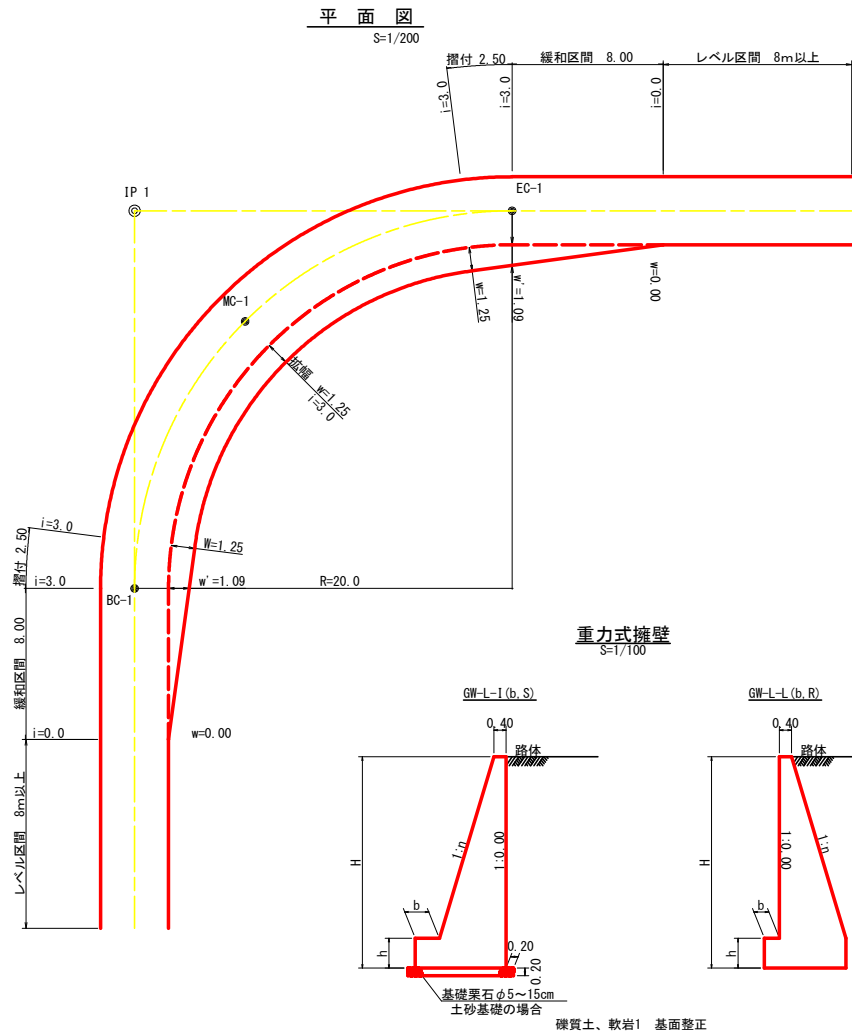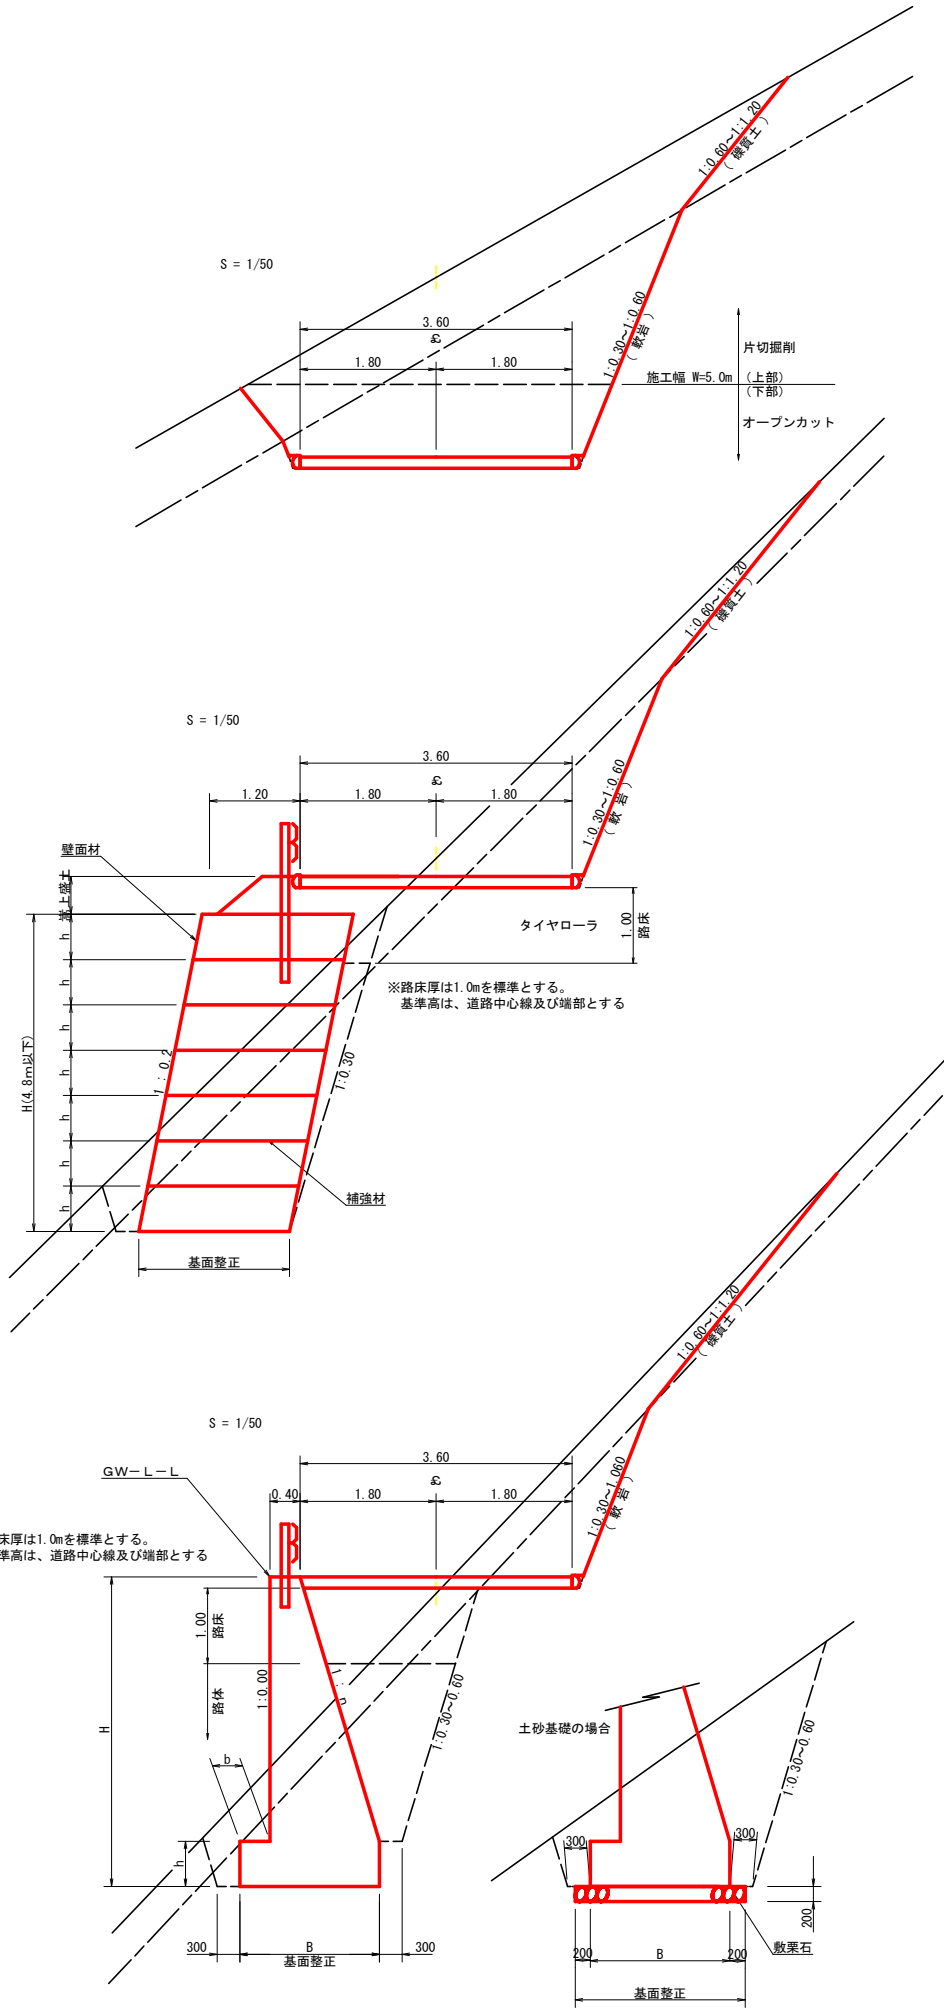


拡幅データ表					
半 径 R (m)	片勾配 %	設計幅員 (3.60m)			
		拡幅 w (m)	BC・EC 拡幅	緩和区間 m	すりつけ m
6					
7					
8					
9					
10					
11					
12	4	2.25	2.01	8.0	2.5
13	4	2.00	1.78	8.0	2.5
14	4	2.00	1.76	8.0	2.5
15	4	1.75	1.54	8.0	2.5
16	4	1.50	1.33	8.0	2.5
17	4	1.50	1.32	8.0	2.5
18	4	1.50	1.31	8.0	2.5
19	4	1.25	1.10	8.0	2.5
20	3	1.25	1.09	8.0	2.5
21	3	1.25	1.09	8.0	2.5
22	3	1.25	1.08	8.0	2.5
23	3	1.25	1.08	8.0	2.5
24	3	1.25	1.07	8.0	2.5
25	3	1.00	0.87	8.0	2.5
26	3	1.00	0.87	8.0	2.5
27	3	1.00	0.86	8.0	2.5
28	3	1.00	0.86	8.0	2.5
29	3	1.00	0.86	8.0	2.5
30	3	0.75	0.66	8.0	2.5
31	3	0.75	0.65	8.0	2.5
32	3	0.75	0.65	8.0	2.5
33	3	0.75	0.65	8.0	2.5
34	3	0.75	0.65	8.0	2.5
35	3	0.50	0.45	8.0	2.5
36	3	0.50	0.45	8.0	2.5
37	3	0.50	0.45	8.0	2.5
38	3	0.50	0.45	8.0	2.5
39	3	0.50	0.44	8.0	2.5
40	2	0.50	0.44	8.0	2.5
41	2	0.50	0.44	8.0	2.5
42	2	0.50	0.44	8.0	2.5
43	2	0.50	0.44	8.0	2.5
44	2	0.50	0.44	8.0	2.5
45	2	0.25	0.24	8.0	2.5
46	2	0.25	0.24	8.0	2.5
47	2	0.25	0.24	8.0	2.5
48	2	0.25	0.24	8.0	2.5
49	2	0.25	0.24	8.0	2.5

GW-L-L					
H	区分	礫・岩	n	b	h
2.00	b	S	0.15	300	400
		R	0.15	300	400
2.50	b	S	0.20	300	500
		R	0.15	300	500
3.00	b	S	0.20	300	500
		R	0.20	300	500
3.50	b	S	0.20	400	600
		R	0.20	300	500
4.00	b	S	0.25	450	600
		R	0.20	350	500
4.50	b	S	0.25	450	700
		R	0.25	350	500
5.00	b	S	0.30	450	800
		R	0.25	350	600
5.50	b	S	0.30	450	800
		R	0.25	400	700
6.00	b	S	0.30	450	800
		R	0.25	400	800
6.50	b	S	0.30	450	800
		R	0.25	400	900
7.00	b	S	0.30	450	800
		R	0.25	550	1000
7.50	b	S	0.30	450	800
		R	0.25	600	1100
8.00	b	S	0.30	450	900
		R	0.25	650	1200

令和6年度対応











GW-L-L					
H	区分	礫・岩	n	b	h
2.00	b	S	0.20	300	300
		R	0.20	300	300
2.50	b	S	0.25	350	500
		R	0.25	300	500
3.00	b	S	0.30	350	500
		R	0.30	300	500
3.50	b	S	0.30	450	600
		R	0.30	300	500
4.00	b	S	0.30	500	700
		R	0.30	350	600
4.50	b	S	0.30	600	900
		R	0.30	400	700
5.00	b	S	0.35	600	1000
		R	0.30	400	800
5.50	b	S	0.35	600	1100
		R	0.30	450	900
6.00	b	S	0.35	650	1200
		R	0.30	500	1100
6.50	b	S	0.35	700	1300
		R	0.35	500	1100
7.00	b	S	0.40	700	1300
		R	0.35	500	1200
7.50	b	S	0.40	700	1400
		R	0.40	550	1200
8.00	b	S	0.40	750	1400
		R	0.40	550	1200

令和6年度対応

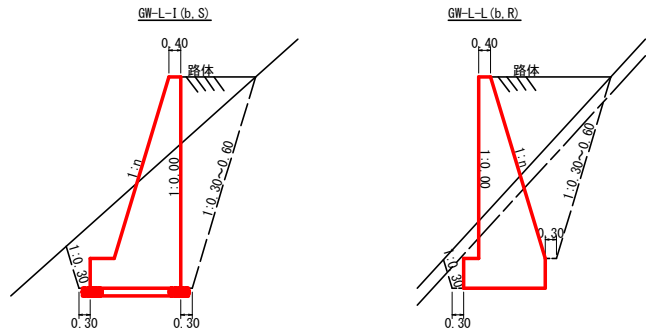

(当初)

路線名	大川原旭丸線作業道	事業名	R 8 徳林 林間大川原旭丸線作業道 上勝町 開設工事
林道区分	作業道	級別区分	2 種 2 級
年 度	令和 8 年度	設計速度	15 km/h
名 称	定期図面 (作業道)	施工主体	徳 島 県
施 工 地	徳 島 県 勝 浦 郡 上 勝 町	3 葉 中	1 番
縮 尺	1/100	図面番号	1 1
審 査 者		設計者	
測 点			

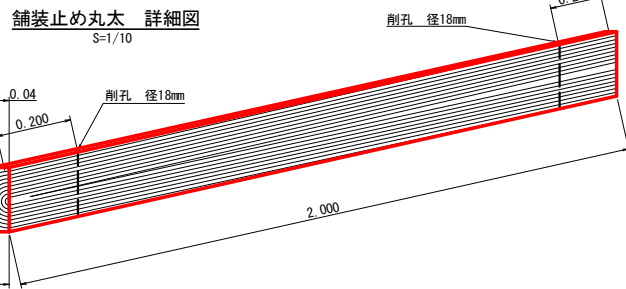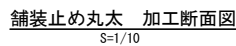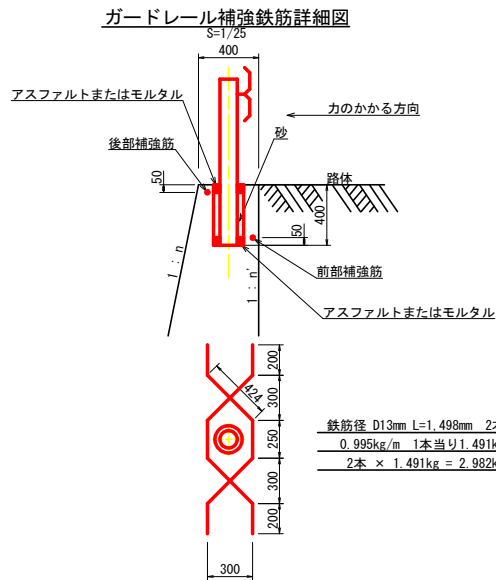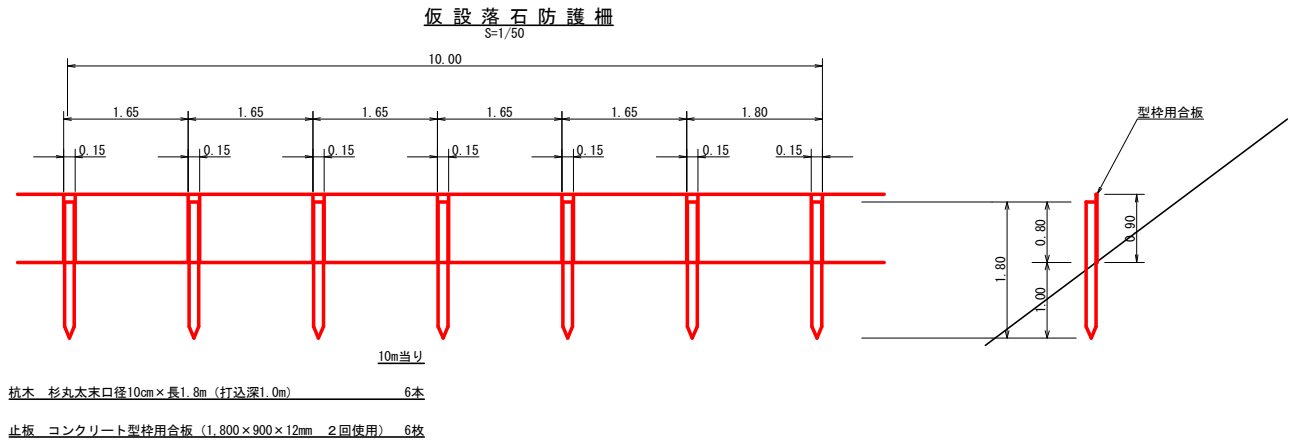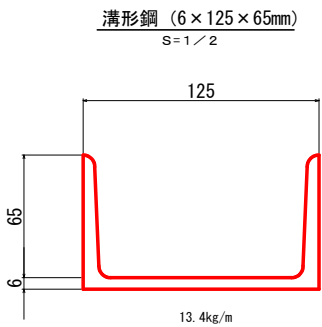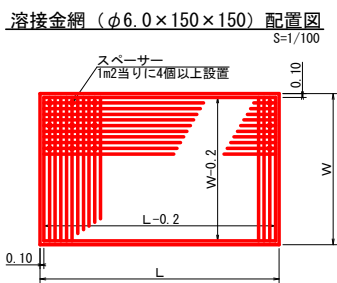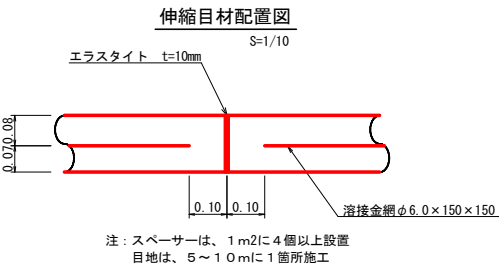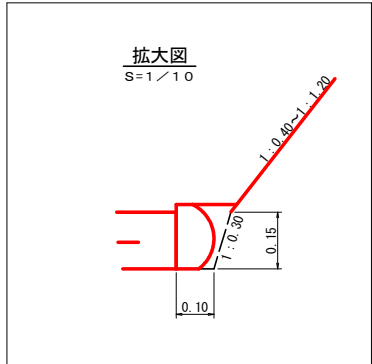
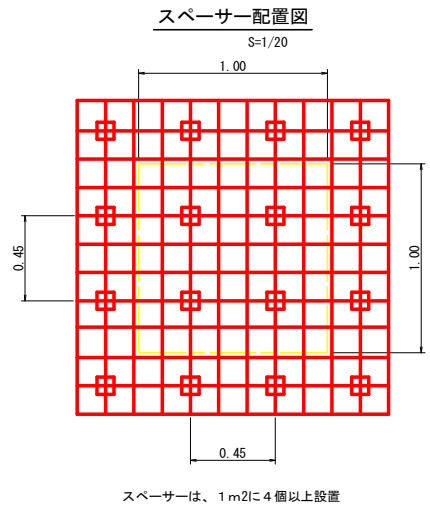
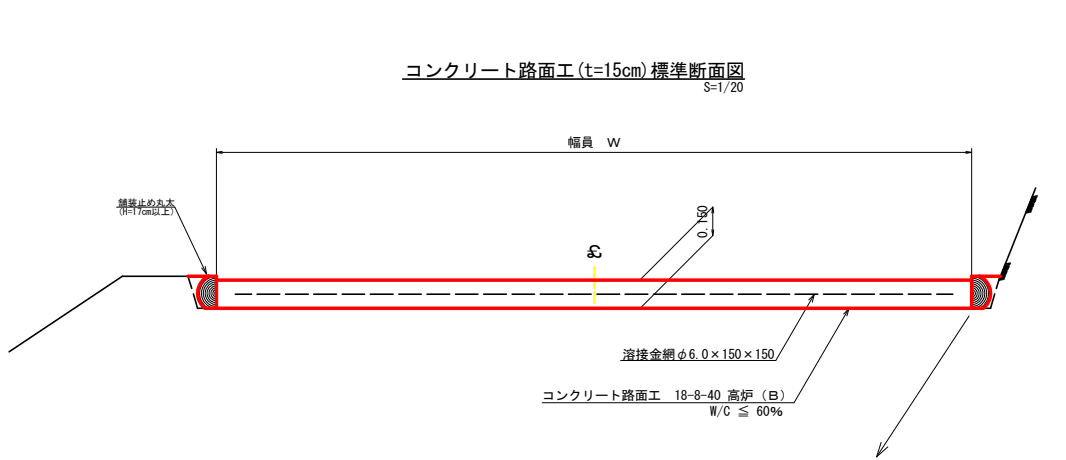


※寸法は標準値であり実寸誤差あり

舗装止め丸太工 標準数量表			10m当り
項目	種別・寸法	数量	
スギ丸太φ200mm (170タイコ)	高さ17.0cm×長2.0m バークー皮むき、両端から20cmの位置に 穴開け加工φ18mm	5.0本	
アンカー	D16 L=350~800mm程度	10.0本	
かすがい	φ12 240mm	5.0箇所	

※アンカー及びかすがい等の固定材料は現地条件に合わせて適宜変更して施工する事。

(当初)			
路線名	大川原旭丸線作業道	事業名	R8徳林 林間大川原旭丸線作業道 上勝町 開設工事
林道区分	作業道	級別区分	2種2級 設計速度 15 km/h
年度	令和8年度	施工主体	徳島県
名称	定規図面 (作業道)	3 葉中	2 番
施工地	徳島県 勝浦郡 上勝町		
縮尺	1/100	図面番号	12
審査者		設計者	
測点			

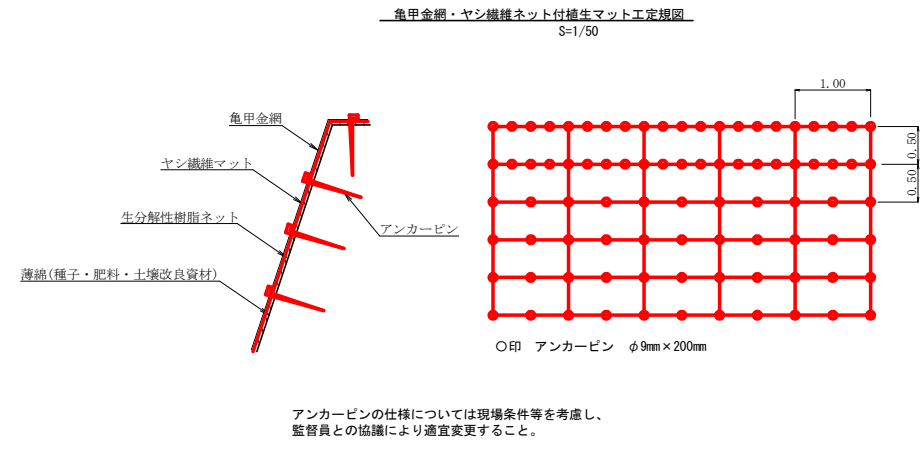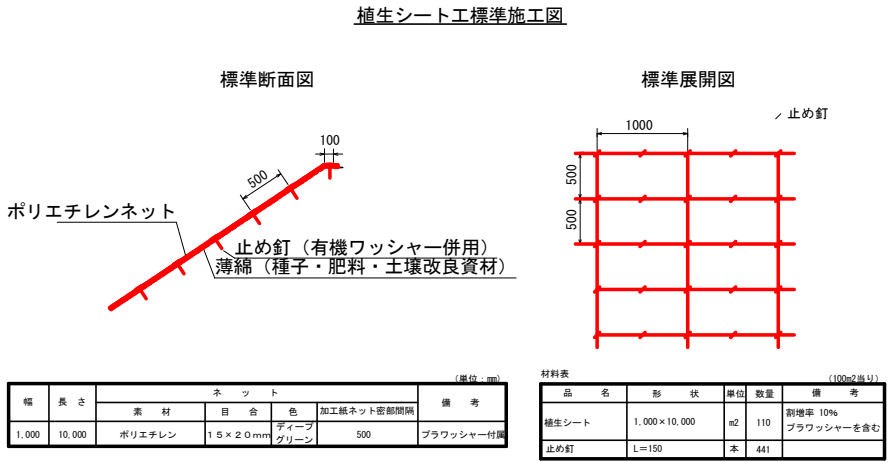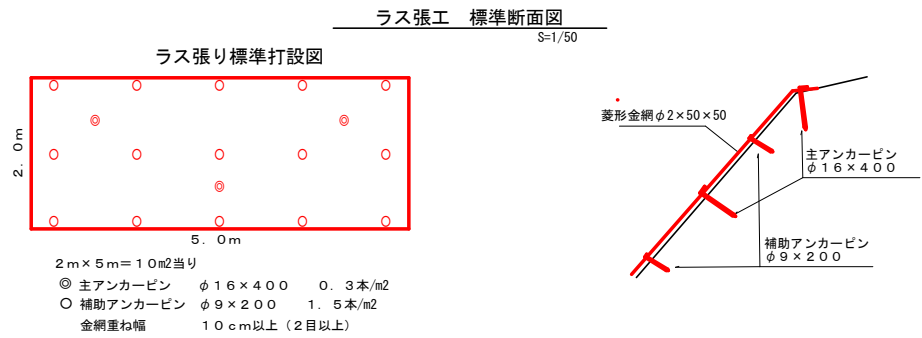


植生マット材料表 100m ² 当り			
名 称	規 格	数 量	単位
植生マット (ヤシ繊維ネット付)	1m×10m、亀甲金網付	120	m ²
アンカーピン	φ9mm L=200mm	501	本

(当初)

路線名	大川原旭丸線作業道	事業名	R8徳林上勝町開設工事	林道区分	作業道	級別区分	2種2級	設計速度	15 km/h
年 度	令和 8 年度	施工主体	徳 島 県	名 称	定規図面(作業道)	3 葉中	3 番	施工地	徳 島 県 勝 浦 郡 上 勝 町
縮 尺	1/100	図面番号	1 3	審査者	設計者			測 点	

地番	勝浦郡上勝町大字生実字後口度			
所有者	符号	底辺	高さ	面積
	ア	14.9	2.3	17.18
	イ	14.9	6.3	46.19
	ウ	14.2	6.2	29.82
	エ	18.2	10.1	91.91
	オ	14.6	2.2	16.06
	カ	4.8	2.1	5.04
	キ	4.4	1.3	3.30
	ク	3.8	1.7	3.23
	ケ	4.5	2.5	5.83
	コ	4.5	2.3	5.18
	サ	3.9	1.9	3.42
	シ	4.8	1.2	2.88
	ス	4.8	3.9	8.64
	セ	7.2	2.3	8.28
	ソ	7.8	6.2	24.18
	タ	13.1	1.4	10.48
	チ	18.1	9.1	82.38
	ツ	18.1	4.4	39.82
	テ	10.9	4.1	22.38
	ト	9.5	4.9	23.25
	ナ	7.2	2.9	10.38
	ヌ	13.7	1.9	13.02
	ネ	8.6	1.8	7.74
	ノ	8.8	1.2	5.28
	ハ	1.3	0.3	0.20
	ヒ	2.9	1.1	1.60
	フ	2.7	2.0	2.70
	ヘ	3.2	1.0	1.60
	ホ	16.3	1.2	9.78
	マ	13.4	1.2	8.04
	ミ	7.7	1.2	4.62
	ム	7.7	1.4	5.39
	メ	10.0	1.4	7.00
	モ	10.0	1.8	9.00
	ヤ	7.6	1.8	6.84
	ユ	10.0	2.2	11.00
	ヨ	3.5	1.5	2.63
	ラ	15.7	1.9	14.92
	リ	13.3	3.7	24.61
	合計			617.09

地番	勝浦郡上勝町大字生実字後口度			
所有者	符号	底辺	高さ	面積
	73	4.9	3.3	8.09
	74	4.9	2.1	5.15
	75	14.0	3.1	21.15
	76	13.8	2.1	14.49
	77	7.5	2.2	8.25
	78	11.7	3.2	18.72
	79	5.9	2.1	6.20
	80	4.4	2.7	5.84
	81	3.9	3.0	5.80
	82	4.5	3.2	7.20
	83	8.6	4.2	18.06
	84	8.2	3.0	12.36
	85	7.1	3.2	11.36
	86	7.5	3.8	14.25
	87	4.7	2.4	5.64
	88	4.7	1.5	3.53
	89	5.4	2.2	5.84
	90	5.4	1.7	4.59
	91	13.5	4.3	29.03
	92	16.1	3.5	28.18
	93	8.0	4.0	16.00
	94	7.6	2.8	10.84
	95	6.1	0.6	1.83
	96	6.0	3.6	10.80
	97	5.4	3.8	10.26
	98	8.8	3.3	14.52
	99	9.2	3.3	15.18
	100	5.7	2.6	7.41
	101	8.1	3.0	12.15
	102	8.1	3.1	12.54
	103	10.6	3.1	16.43
	104	10.6	3.1	16.43
	105	6.9	2.8	9.66
	106	7.3	3.3	12.05
	107	4.1	3.2	6.56
	108	4.1	2.2	4.51
	109	15.6	3.3	25.74
	110	15.7	4.0	31.40
	111	6.6	3.7	12.21
	112	6.1	3.2	9.76
	113	3.9	0.4	0.76
	114	8.7	3.2	13.92
	115	7.2	2.8	10.08
	116	5.2	2.7	7.02
	117	5.6	2.8	7.84
	118	8.4	3.0	12.60
	119	9.5	3.5	16.63
	120	10.9	3.5	19.08
	121	9.9	2.3	11.39
	合計			591.91

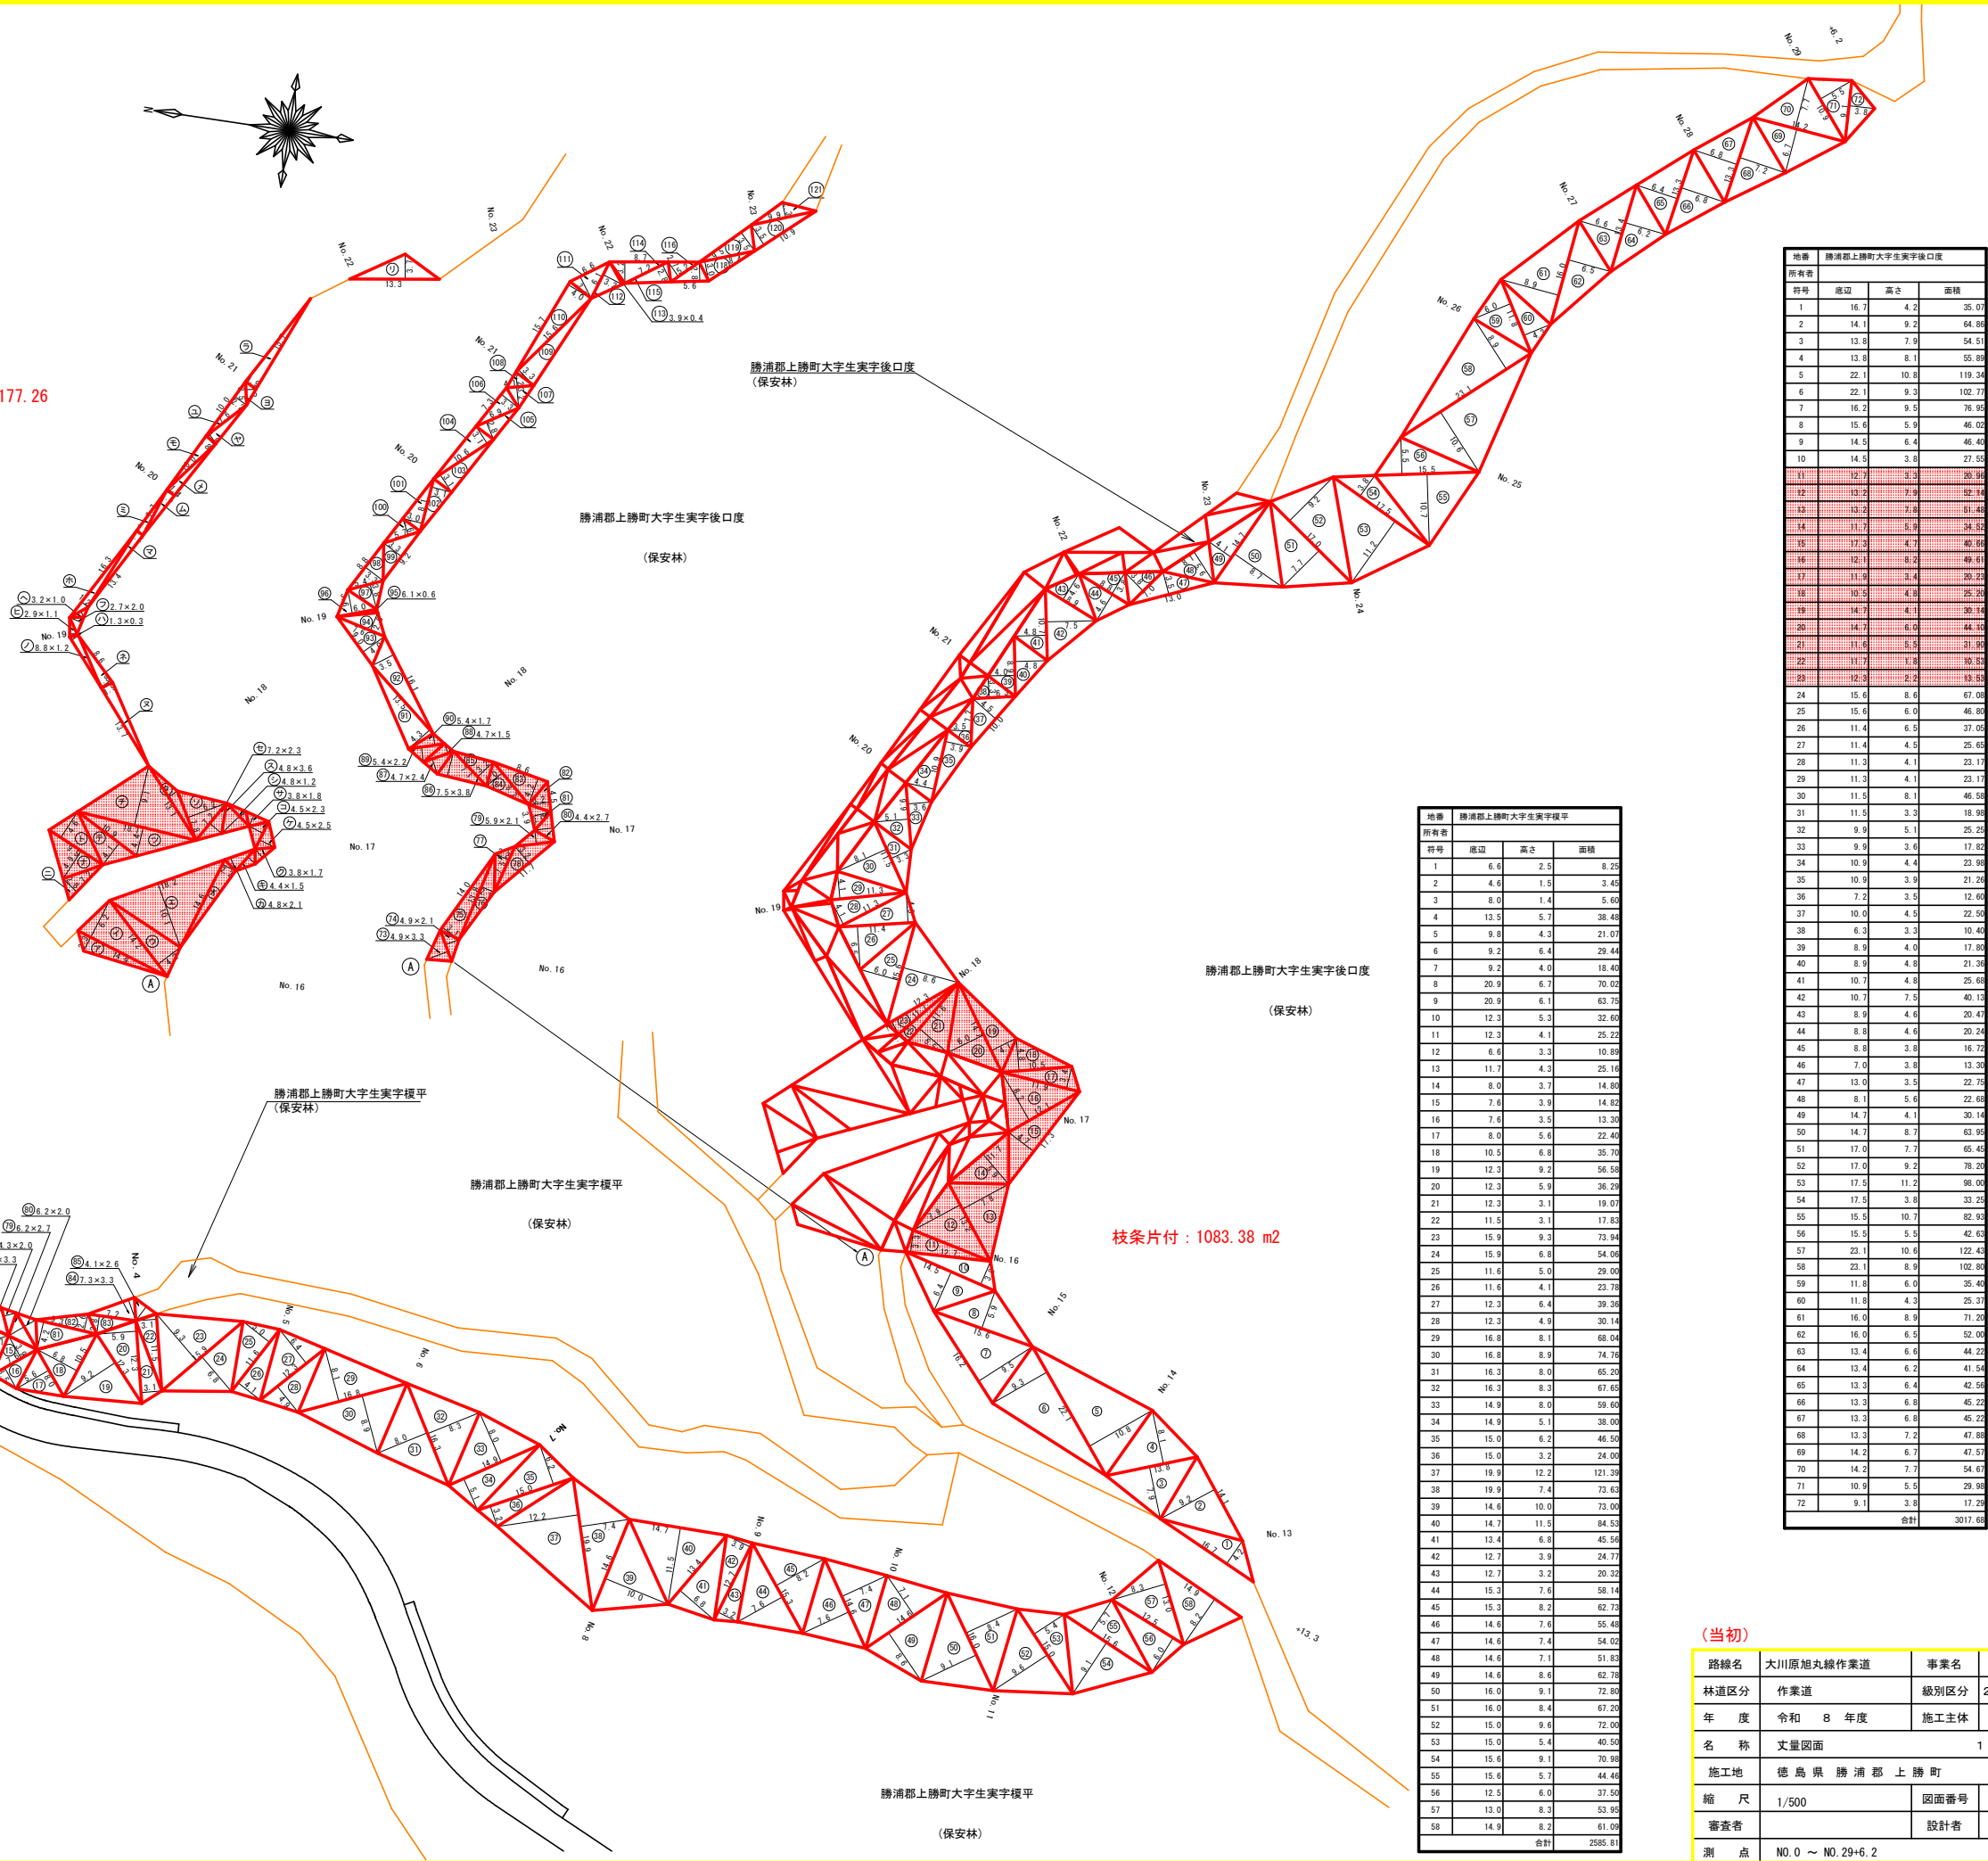

地番	勝浦郡上勝町大字生実字後口度			
所有者	符号	底辺	高さ	面積
	1	16.7	4.2	35.07
	2	14.1	9.2	64.88
	3	13.8	7.9	54.51
	4	13.8	8.1	55.89
	5	22.1	10.9	119.34
	6	22.1	9.3	102.77
	7	16.2	9.5	76.95
	8	15.6	5.9	46.02
	9	14.5	6.4	46.40
	10	14.5	3.8	27.55
	11	12.7	5.3	30.96
	12	13.2	7.9	52.14
	13	13.2	7.9	51.48
	14	11.7	5.9	24.52
	15	17.3	4.7	40.66
	16	12.1	8.2	49.81
	17	11.9	3.4	20.23
	18	10.5	4.8	25.30
	19	14.7	4.1	30.14
	20	14.1	6.0	44.10
	21	11.6	8.5	31.86
	22	11.7	1.9	10.13
	23	12.8	2.2	13.53
	24	15.6	8.6	67.08
	25	15.6	6.0	46.80
	26	11.4	6.5	37.05
	27	11.4	4.5	25.65
	28	11.3	4.1	23.17
	29	11.3	4.1	23.17
	30	11.5	8.1	46.58
	31	11.5	3.3	18.96
	32	9.9	5.1	25.25
	33	9.9	3.6	17.82
	34	10.9	4.4	23.98
	35	10.9	3.9	21.26
	36	7.2	3.5	12.60
	37	10.0	4.5	22.50
	38	6.3	3.3	10.40
	39	8.5	4.0	17.80
	40	8.9	4.8	21.36
	41	10.7	4.8	25.68
	42	10.7	7.5	40.13
	43	8.9	4.6	20.47
	44	8.8	4.6	20.24
	45	8.8	3.9	16.72
	46	7.0	3.8	13.30
	47	13.0	3.5	22.75
	48	8.1	5.6	22.88
	49	14.7	4.1	30.14
	50	14.7	8.7	63.95
	51	17.0	7.7	65.45
	52	17.0	9.2	78.20
	53	17.5	11.2	98.00
	54	17.5	3.9	33.25
	55	15.5	10.7	82.83
	56	15.5	5.5	42.63
	57	23.1	10.6	122.43
	58	23.1	8.9	102.80
	59	11.8	6.9	35.40
	60	11.8	4.3	25.37
	61	16.0	8.9	71.20
	62	16.0	6.5	52.00
	63	13.4	6.6	44.22
	64	13.4	6.2	41.54
	65	13.3	6.4	42.56
	66	13.3	6.8	45.22
	67	13.3	6.8	45.22
	68	13.3	7.2	47.88
	69	14.2	6.7	47.57
	70	14.2	7.7	54.67
	71	10.9	5.5	29.98
	72	9.1	3.8	17.29
	合計			3017.68

地番	勝浦郡上勝町大字生実字後口度			
所有者	符号	底辺	高さ	面積
	59	13.1	2.9	19.00
	60	8.4	2.3	9.66
	61	3.3	2.5	4.13
	62	3.3	1.4	2.31
	63	4.4	2.4	5.28
	64	4.4	2.6	5.72
	65	7.7	2.8	10.78
	66	7.2	2.8	10.08
	67	9.4	3.3	15.51
	68	9.4	3.0	14.10
	69	12.2	3.0	18.30
	70	12.1	3.0	18.15
	71	8.7	3.0	13.05
	72	8.6	2.6	11.18
	73	7.8	2.6	10.14
	74	10.0	2.9	14.50
	75	7.7	3.2	12.32
	76	6.3	2.8	8.82
	77	4.8	3.3	7.82
	78	4.3	2.0	4.30
	79	6.2	2.7	8.27
	80	6.2	2.0	6.20
	81	9.3	4.2	19.53
	82	9.3	2.6	12.09
	83	7.2	2.8	10.08
	84	7.3	3.3	12.05
	85	4.1	2.6	5.33
	合計			288.90

地番	勝浦郡上勝町大字生実字後口度			
所有者	符号	底辺	高さ	面積
	1	6.6	2.5	8.25
	2	4.6	1.5	3.45
	3	8.0	1.4	5.60
	4	13.5	5.7	38.48
	5	9.8	4.3	21.07
	6	9.2	6.4	29.44
	7	9.2	4.0	18.40
	8	20.9	6.7	70.02
	9	20.9	6.1	63.75
	10	12.3	5.3	32.60
	11	12.3	4.1	25.23
	12	6.4	3.3	10.88
	13	11.7	4.3	25.16
	14	8.0	3.7	14.80
	15	7.6	3.9	14.82
	16	7.6	3.5	13.30
	17	8.0	5.6	22.40
	18	10.5	6.8	35.70
	19	12.3	9.2	56.58
	20	12.3	5.9	36.29
	21	12.3	3.1	19.07
	22	11.5	3.1	17.82
	23	15.9	9.3	73.94
	24	15.9	6.8	54.06
	25	11.6	5.0	29.00
	26	11.6	4.1	23.78
	27	12.3	6.4	39.36
	28	12.3	4.9	30.14
	29	16.8	8.1	68.04
	30	16.8	8.9	74.76
	31	16.3	8.0	65.20
	32	16.3	8.5	67.65
	33	14.9	8.0	59.60
	34	14.9	5.1	38.00
	35	15.0	6.2	46.50
	36	15.0	3.2	24.00
	37	19.9	12.2	121.39
	38	19.9	7.4	73.63
	39	14.6	10.0	73.00
	40	14.7	11.5	84.53
	41	13.4	6.8	45.56
	42	12.7	3.9	24.77
	43	12.7	3.2	20.32
	44	15.3	7.6	58.14
	45	15.3	8.2	62.73
	46	14.6	7.6	55.48
	47	14.6	7.4	54.02
	48	14.6	7.1	51.83
	49	14.6	8.6	62.76
	50	16.0	9.1	72.80
	51	16.0	8.4	67.20
	52	15.0	9.6	72.00
	53	15.0	5.4	40.50
	54	15.6	9.1	70.98
	55	15.6	5.7	44.46
	56	12.5	6.0	37.50
	57	13.0	8.3	53.95
	58	14.9	8.2	61.09
	合計			2585.91

(当初)				
路線名	大川原旭丸線作業道	事業名	R 8 徳林 林間大川原旭丸線作業道 上勝町 開設工事	
林道区分	作業道	級別区分	2種 2級	設計速度 15 km/h
年 度	令和 8 年度	施工主体	徳 島 県	
名 称	丈量図面	1 葉中		1 番
施工地	徳 島 県 勝 浦 郡 上 勝 町			
縮 尺	1/500	図面番号	1 4	
審査者		設計者		
測 点	NO.0 ～ NO.29+6.2			