

見積参考資料

委託業務名 **R8阿土 福井ダム 阿南・福井 堰堤
管理業務(3)**

注意

「見積参考資料」は入札参加者の迅速で適正な
業務委託費の見積りのための一資料であり、委
託契約を拘束するものではない。

業務委託料内訳書

業務名	R 8 阿土 福井ダム 阿南・福井 堰堤管理業務（3）					業 項	種 目	測量業務 応用測量	
項目・工種・種別・細別		規格	単位	数量	単価	金額	数量・金額増減	摘要	
応用測量			式	1					
河川測量			式	1					
河川測量			式	1					
河川定期横断測量 間接水準(山地)		平均測量幅:97m	本	21				単 1号	
河川定期横断測量 間接水準(山地)		平均測量幅:99m	本	15				単 2号	
深浅測量			式	1					
深浅測量			式	1					
作業計画			業務	1				内 1号	
ダム・貯水池深浅測量			式	1					
ダム・貯水池深浅測量		1m以上3m以下 平均水面幅:19m	測線	2				単 3号	
ダム・貯水池深浅測量		3m超 平均水面幅:66m	測線	13				単 4号	
共通			式	1					
共通			式	1					

業務委託料内訳書

業務名	R 8 阿土 福井ダム 阿南・福井 堰堤管理業務（3）					業 項 目	測量業務 共通	
項目・工種・種別・細別		規格	単位	数量	単価	金額	数量・金額増減	摘要
打合せ等			式	1				
打合せ		中間2回	業務	1				内 2号
直接経費			式	1				
直接経費			式	1				
旅費交通費			式	1				
旅費(率計上・宿泊無)		測量業務	式	1				
安全費			式	1				
安全費			式	1				
電子成果品作成費			式	1				
電子成果品作成費(測量)			式	1				
直接測量費			式	1				
間接測量費			式	1				
諸経費			式	1				内 3号

業務委託料内訳書

[illegible]

1 次内訳書

単価使用年月	2026. 08
歩掛適用年月	2026. 08
労務調整係数	1. 000-00000 0. 0 0

内 1号	作業計画						
	名称・規格	条件	単位	数量	単価	金額	摘要
	作業計画		業務	1			内 4号
	合計						

1 次内訳書

単価使用年月	2026. 08
歩掛適用年月	2026. 08
労務調整係数	1. 000-00000 0. 0 0

内 2号	打合せ	中間2回					
	名称・規格	条件	単位	数量	単価	金額	摘要
	打合せ		業務	1			内 5号
	合計						

1 次内訳書

単価使用年月	2026. 08
歩掛適用年月	2026. 08
労務調整係数	1. 000-00000 0. 0 0

内 3号	諸経費					
名称・規格	条件	単位	数量	単価	金額	摘要
直接測量費		式	1			
諸経费率		%				
諸経費		式	1			
調整額						
合計						

1 次単価表

単価使用年月	2026. 08
歩掛適用年月	2026. 08
労務調整係数	1. 000-00000 0. 0 0

単 1号	河川定期横断測量 間接水準(山地)	平均測量幅:97m	単位	本	単位数量	1	単価	
名称・規格		条件	単位	数量	単価	金額	摘要	
観測 間接水準(山地)			本	1			単 5号	
横断面図作成 間接水準(山地)			本	1			単 6号	
点検整理 間接水準(山地)			本	1			単 7号	
合計								
単価								

1 次単価表

単価使用年月	2026. 08
歩掛適用年月	2026. 08
労務調整係数	1. 000-00000 0. 0 0

単 2号	河川定期横断測量 間接水準(山地)	平均測量幅:99m	単位	本	単位数量	1	単価	
名称・規格		条件	単位	数量	単価	金額	摘要	
観測 間接水準(山地)			本	1			単 8号	
横断面図作成 間接水準(山地)			本	1			単 9号	
点検整理 間接水準(山地)			本	1			単 10号	
合計								
単価								

1 次単価表

単価使用年月	2026. 08
歩掛適用年月	2026. 08
労務調整係数	1. 000-00000 0. 0 0

単 3号	ダム・貯水池深浅測量	1m以上3m以下 平均水面幅:19m	単位	測線	単位数量	1	単価	
名称・規格		条件	単位	数量	単価	金額	摘要	
現地踏査			測線	1			単 11号	
観測			測線	1			単 12号	
横断面図作成			測線	1			単 13号	
点検整理			測線	1			単 14号	
合計								
単価								

1 次単価表

単価使用年月	2026. 08
歩掛適用年月	2026. 08
労務調整係数	1. 000-00000 0. 0 0

単 4号	ダム・貯水池深浅測量	3m超 平均水面幅:66m	単位	測線	単位数量	1	単価	
名称・規格		条件	単位	数量	単価	金額	摘要	
現地踏査			測線	1			単 15号	
観測			測線	1			単 16号	
横断面図作成			測線	1			単 17号	
点検整理			測線	1			単 18号	
合計								
単価								

測量業務に対する見積参考資料(積算条件)

種別 等	細別 等	積算条件	
打合せ等	打合せ	中間打合せ回数	2 回
河川測量	河川定期横断測量(間接水準:山地)	平均測量幅(H<1m)	97 m
	河川定期横断測量(間接水準:山地)	平均測量幅(陸上部)	99 m
ダム・貯水池深浅測量		水面幅	19 m
		水深	1m以上3m以下 m
ダム・貯水池深浅測量		水面幅	66 m
		水深	3m超え m
安全費	安全費		その他


測量幅一覧表

(m)									
河川名	測 点	点間距離	測量幅	貯水面幅	河川横断 測 量	貯水深	H<1m	1m≤H≤3m	3m<H
福 井 川	No. 0-45.00	0.00	211.30	110.33	100.97	19.34			○
	No. 0	45.00	189.46	87.24	102.22	17.35			○
	No. 1	148.66	123.05	56.42	66.63	15.26			○
	No. 2	73.03	140.81	57.57	83.24	13.85			○
	No. 4	192.38	130.21	47.58	82.63	10.34			○
	No. 6	194.16	141.08	38.52	102.56	6.41			○
	No. 8	133.80	159.26	67.73	91.53	3.53			○
	No. 10	196.73	157.93	28.88	129.05	1.59		○	
	No. 12	209.75	138.89		138.89	0.39	○		
	No. 14	154.04	143.71		143.71	0.71	○		
	No. 16	192.97	170.39		170.39	0.53	○		
	No. 18	209.30	98.49		98.49	0.08	○		
	No. 20	199.60	94.32		94.32	0.27	○		
	No. 22	193.67	68.99	9.24	59.75	1.22		○	
	No. 24	192.37	81.62		81.62	0.14	○		
	No. 26	211.06	92.16		92.16	0.66	○		
	No. 28	136.42	109.58		109.58	0.60	○		
	No. 30	269.02	102.85		102.85	0.12	○		
	No. 32	199.09	57.75		57.75	0.65	○		
	No. 34	157.13	64.07		64.07	0.34	○		
下原谷川	No. 1-66.00	0.00							
	No. 1	66.00	108.84	54.21	54.63	16.40			○
	No. 3	221.32	199.17	60.82	138.35	14.30			○
	No. 4	126.49	249.95	94.59	155.36	11.35			○
	No. 5	151.70	197.92	74.59	123.33	10.15			○
	No. 7	204.60	144.35	56.36	87.99	7.86			○
	No. 9	205.91	163.26	49.80	113.46	3.89			○
	No. 11	232.91	156.39		156.39	0.61	○		
	No. 13	253.65	176.18		176.18	0.37	○		
	No. 15	195.61	81.64		81.64	0.78	○		
	No. 17	116.13	91.13		91.13	0.32	○		
	No. 19	193.26	42.05		42.05	0.80	○		
	No. 21	224.42	64.17		64.17	0.40	○		
	No. 23	214.51	83.91		83.91	0.14	○		
	No. 26-15.00	0.00							
	No. 26	15.00	70.50		70.50	0.30	○		
	No. 28	255.52	64.34		64.34	0.30	○		
	No. 30	189.37	63.16		63.16	0.15	○		
累計数量			4432.88	893.88	3539.00	161.50	21	2	13

→

測量内容		
深浅測量 3m<H	測線数	13 本
	平均測量幅	65.83 m
	測量延長	1763.05 m
	測深面積	0.12 km2
深浅測量 1m≤H≤3m	測線数	2 本
	平均測量幅	19.06 m
河川横断測量 (H<1m)	測線数	21 本
	平均測量幅	97.49 m
河川横断測量 (陸上)	測線数	15 本
	平均測量幅	99.45 m

福井川 平面図 S=1:5000

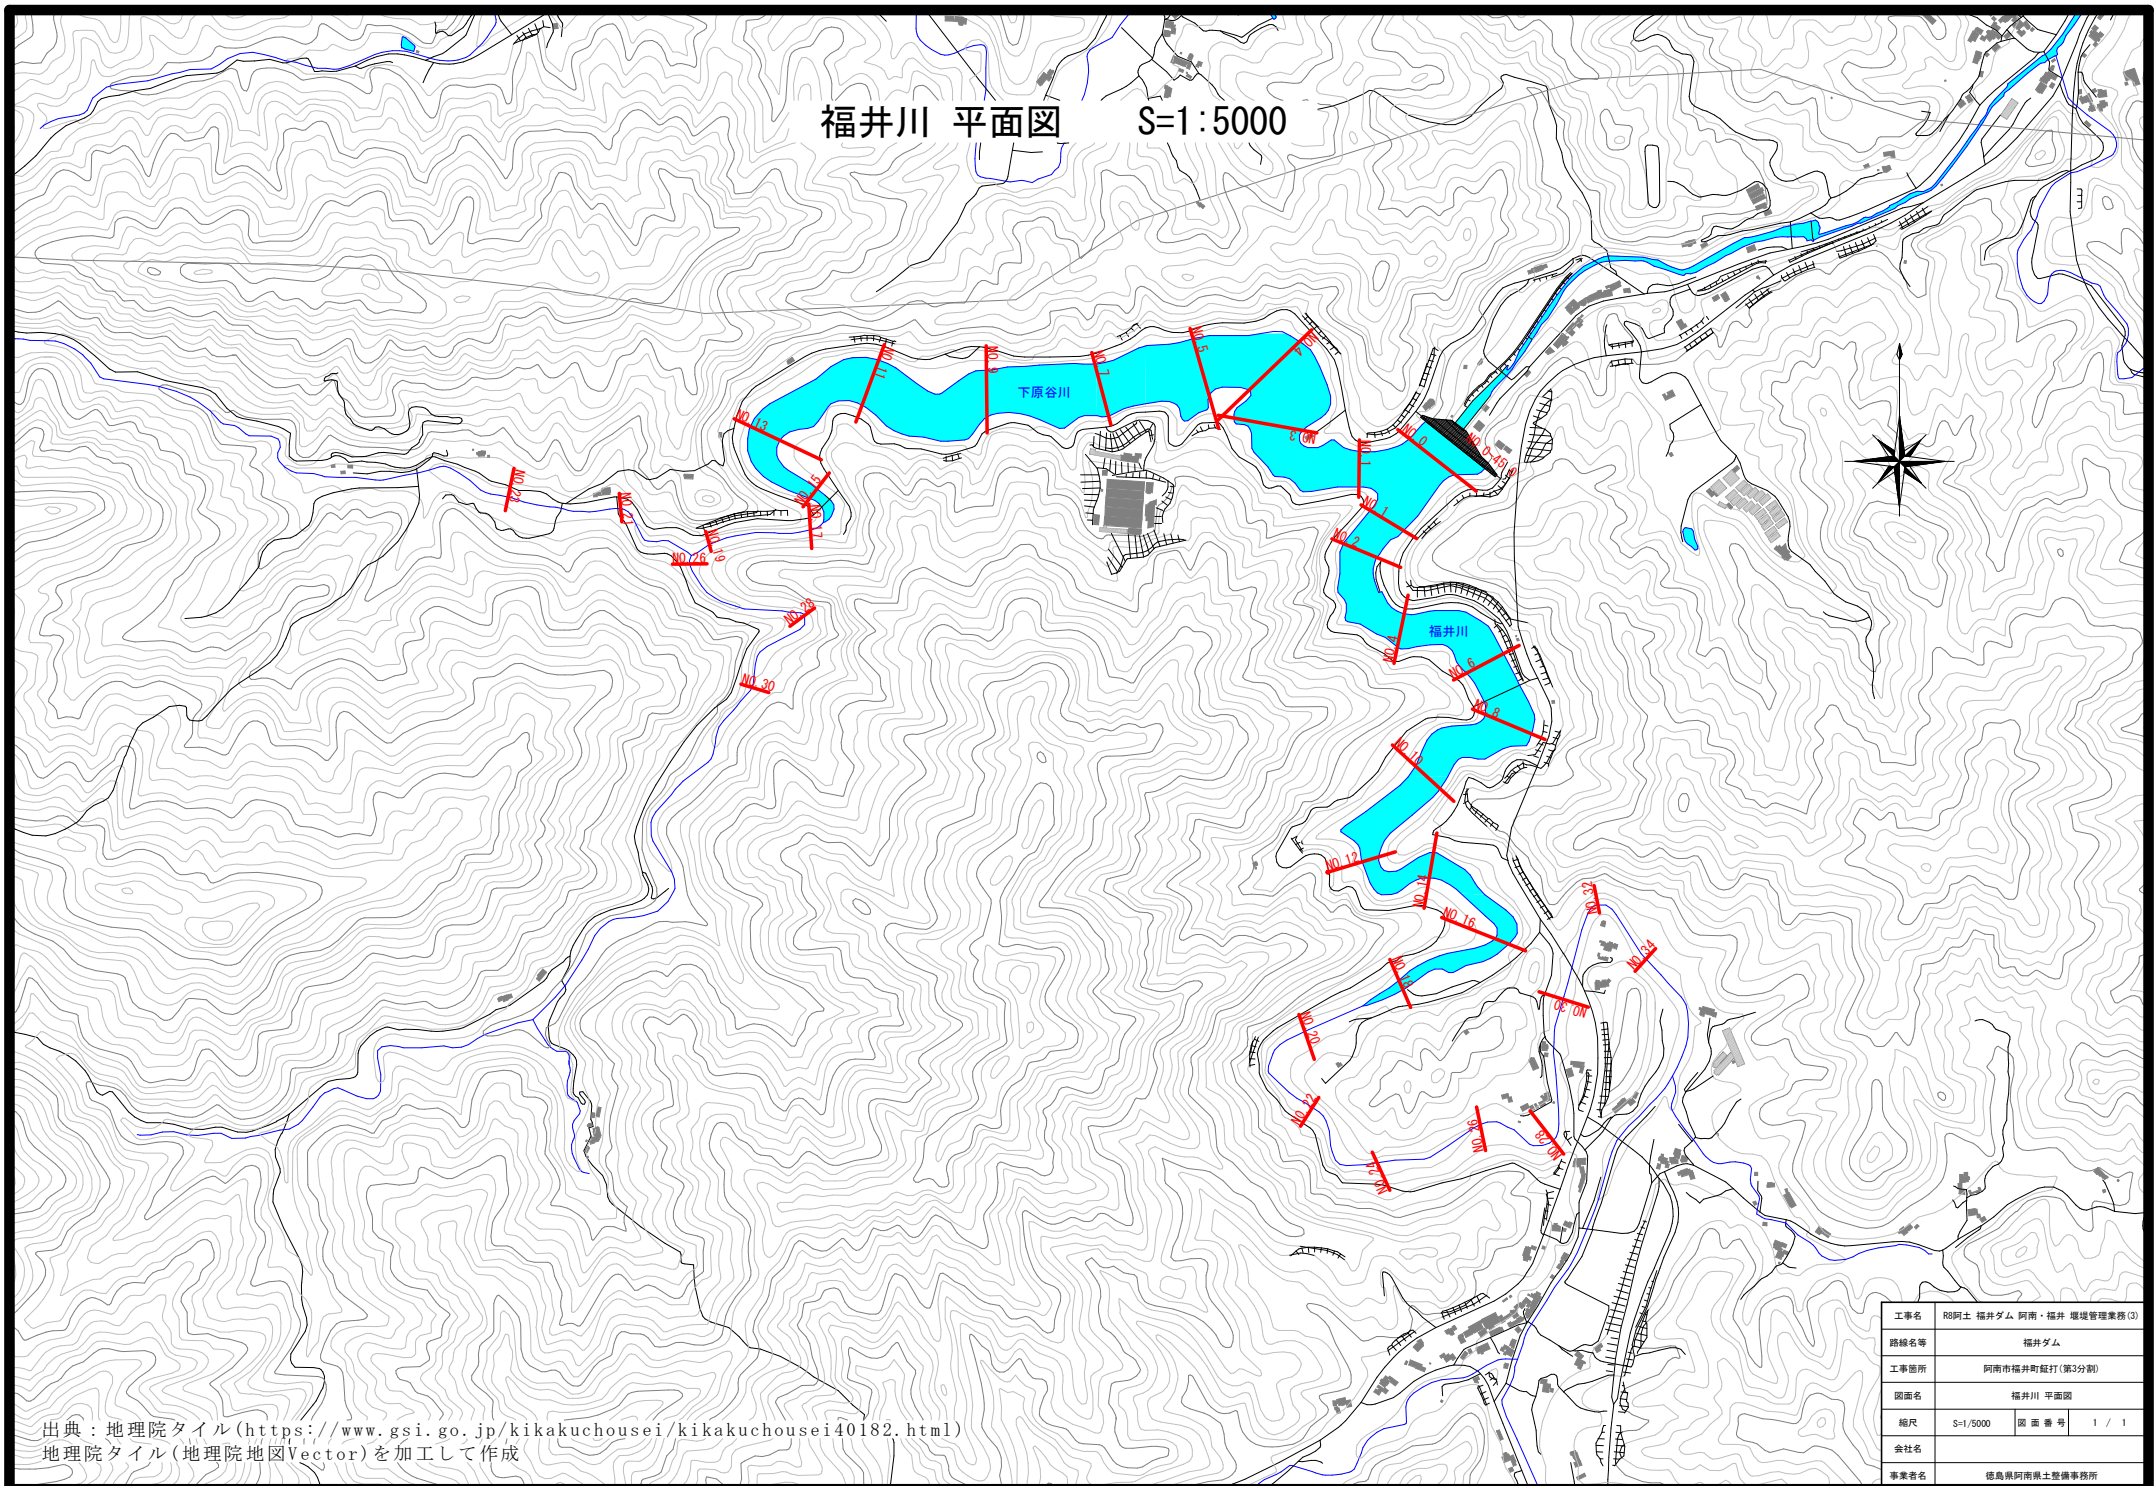

出典：地理院タイル(<https://www.gsi.go.jp/kikakuchousei/kikakuchousei40182.html>)
地理院タイル(地理院地図Vector)を加工して作成

工事名	R0阿土 福井ダム 阿南・福井 堰堤管理業務(3)		
路線名等	福井ダム		
工事箇所	阿南市福井町蛭打(第3分割)		
図面名	福井川 平面図		
縮尺	S=1/5000	図 面 番 号	1 / 1
会社名			
事業名	徳島県阿南県土整備事務所		